



景观	给排水	电气	暖通
工程	工程	工程	工程
专业	专业	专业	专业
名称	名称	名称	名称
日期	日期	日期	日期

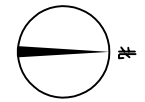

水塘

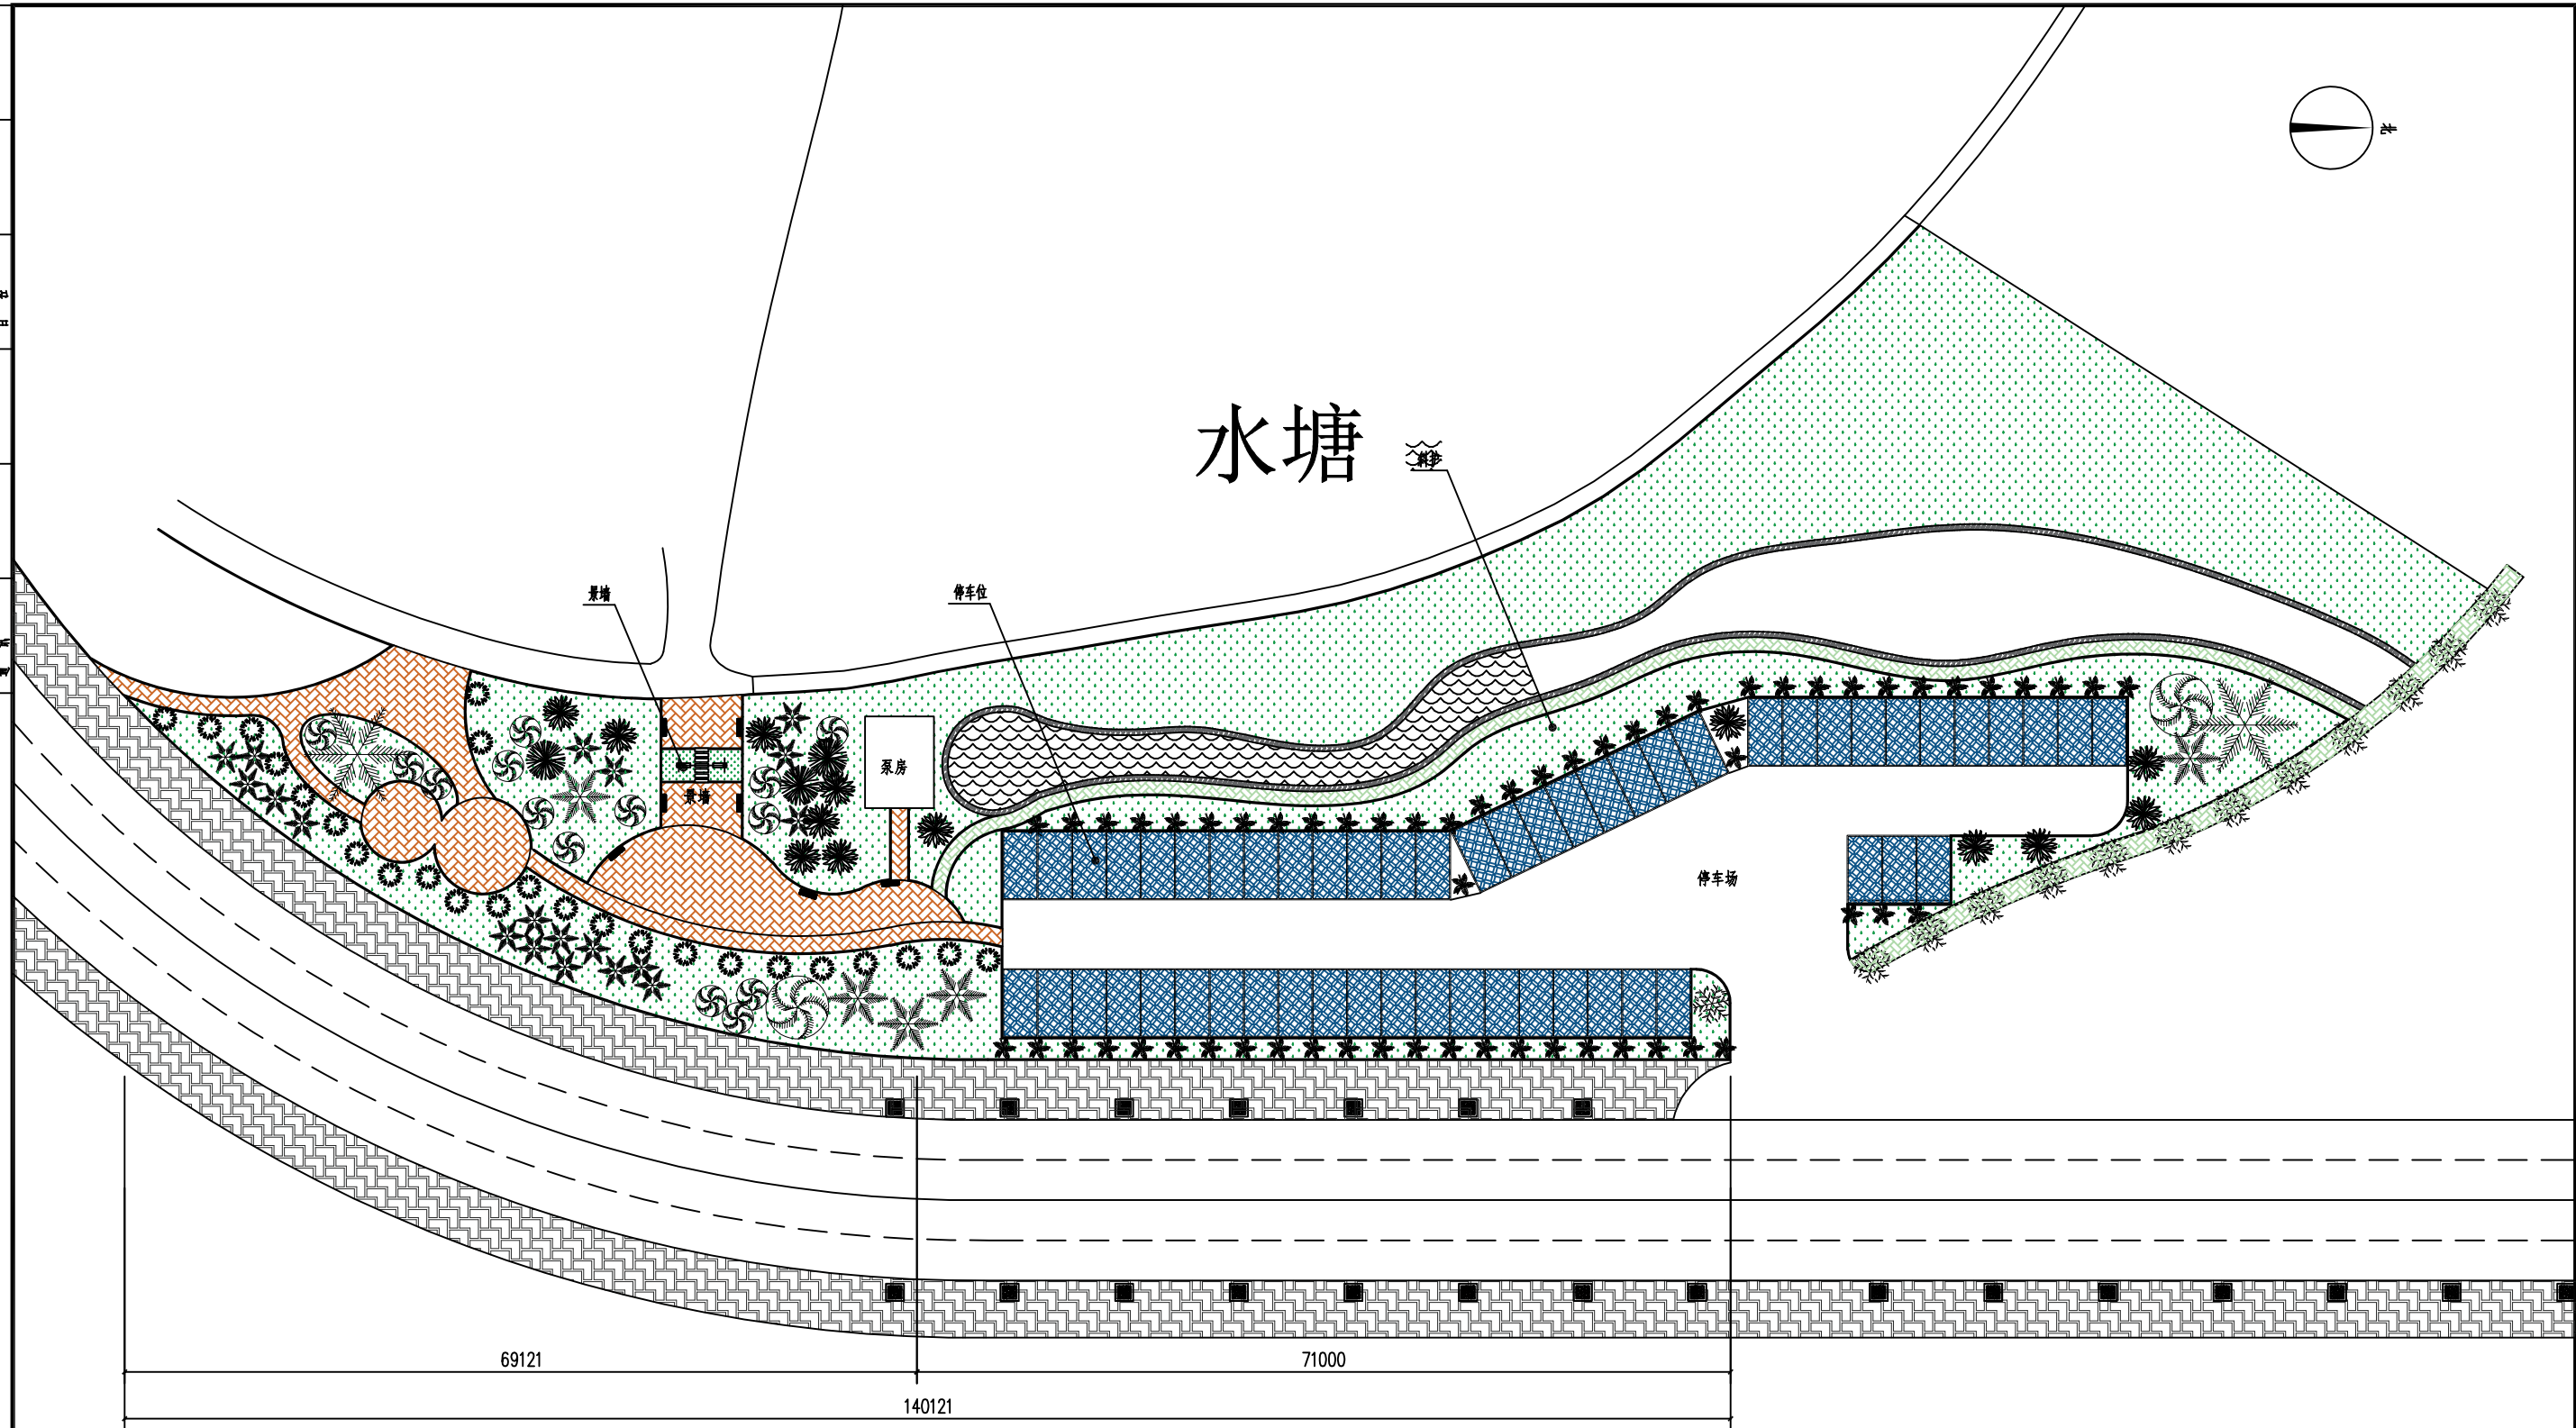

总平面布置图 1:400

				工程名称	大林山村胡东生湾“美好环境与幸福生活共同缔造”建设工程		
				项目			
工程负责人		设计		总平面布置图		设计号	
审核		制图				图号	建施-05
审定		校对		CAD图号		日期	