


胜利函民垸堤防水毁修复工程 施工设计图册

湖北瑞景工程设计有限责任公司
二〇二四年二月

日期

会签者

会签单位

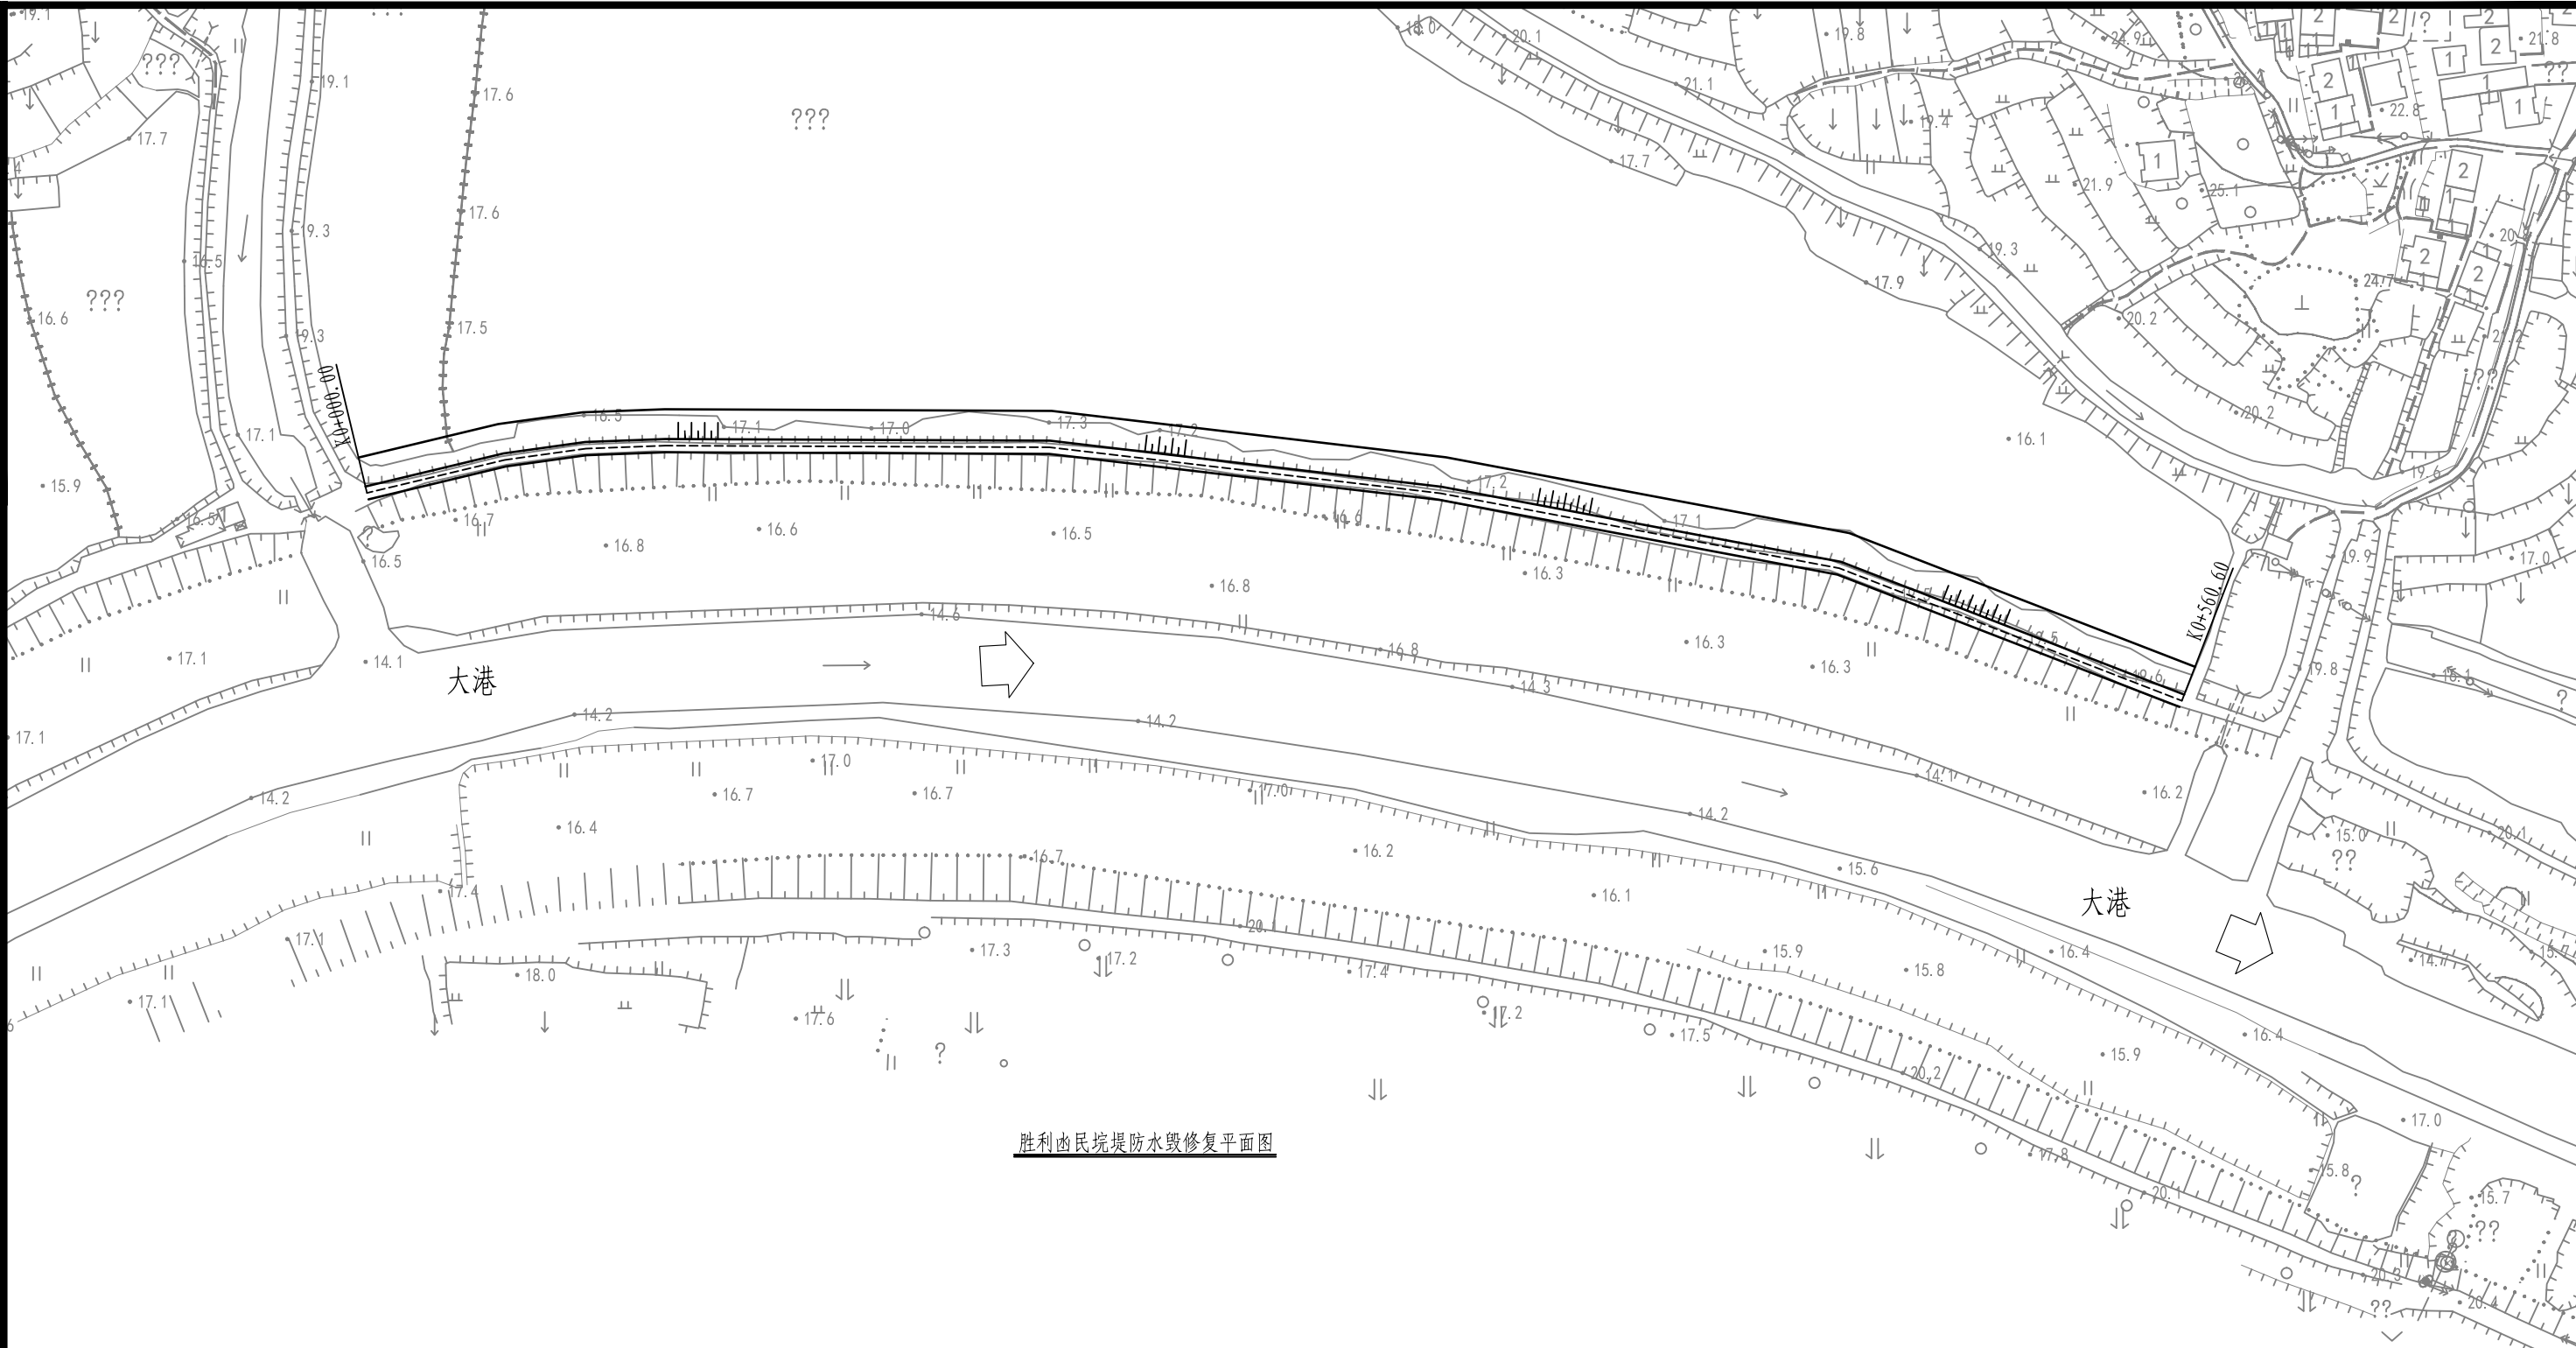

胜利乡民垸堤防水修复平面图


说明：
 1、本图桩号以m计；
 2、土堤填筑土料采用就近原则，必须选用亚粘土，粘粒含量为20%~30%，塑性指数为10~20，不得含植物根茎、砖瓦垃圾等杂质；填筑土料含水率与最优含水率的允许偏差为控制在3%以内；堤防填筑前，应将原地面上的杂草、植物根茎、砖瓦垃圾等杂质清除；土堤填筑应分层逐步向上填筑，分层碾压，分层厚度≤30cm，压实度不小于0.93。

 湖北瑞景工程设计有限责任公司 HUBEI RUIJING ENGINEERING DESIGN CO.,LTD 工程设计证书号:242008530	工程总负责	罗建平	设计	李伟	建设单位	大冶市水利和湖泊局	设计阶段	施工图
	总工		绘图		工程名称	胜利乡民垸堤防水修复工程	设计号	2024-
	审核		校对		图名	加固平面图	专业	水工
	审定	李伟	日期	2024/02			图号	01


日期

会签者

会签单位

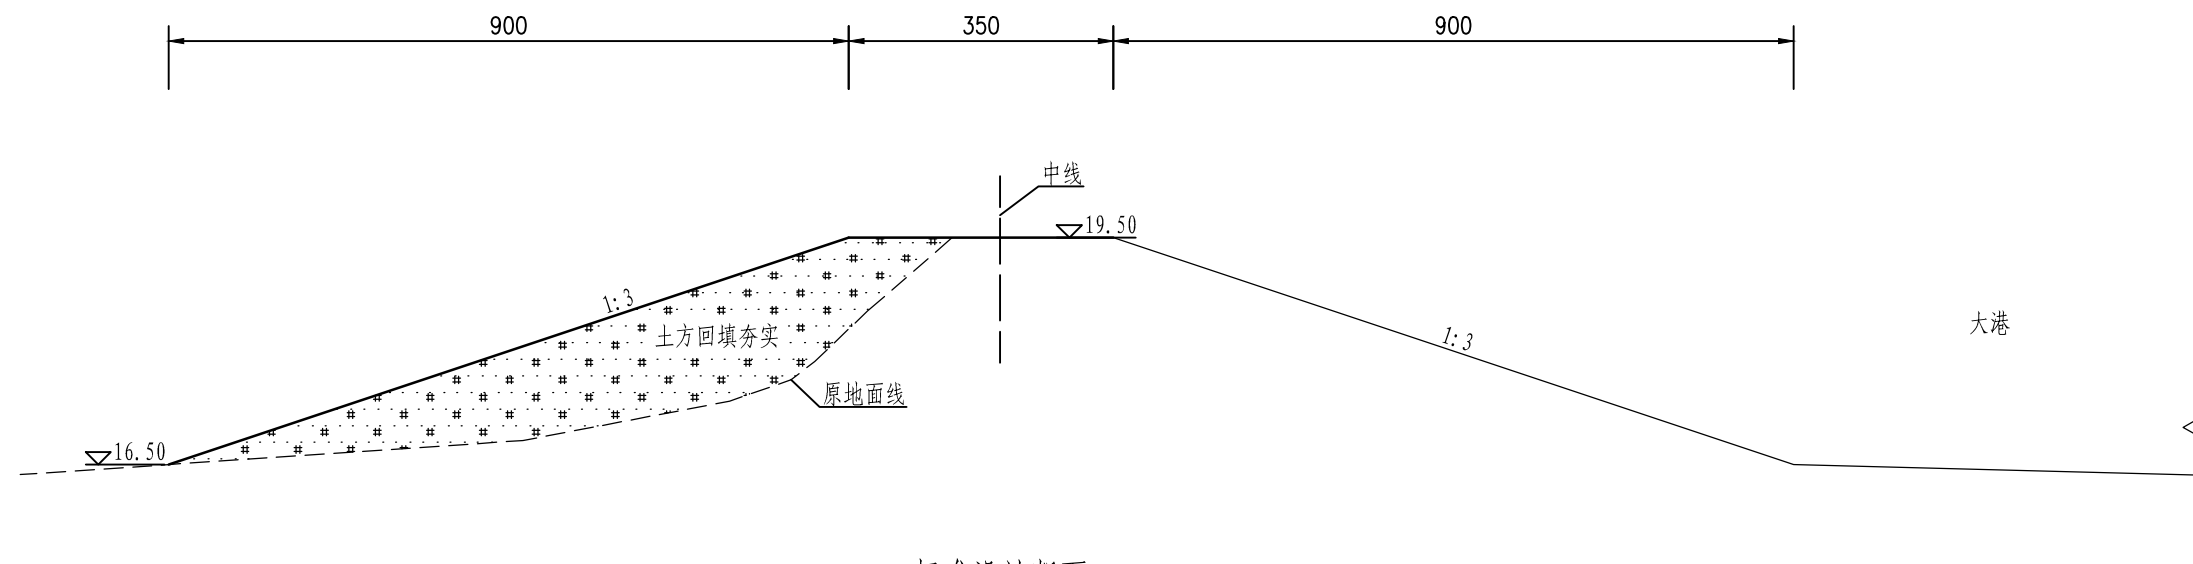

标准设计断面一

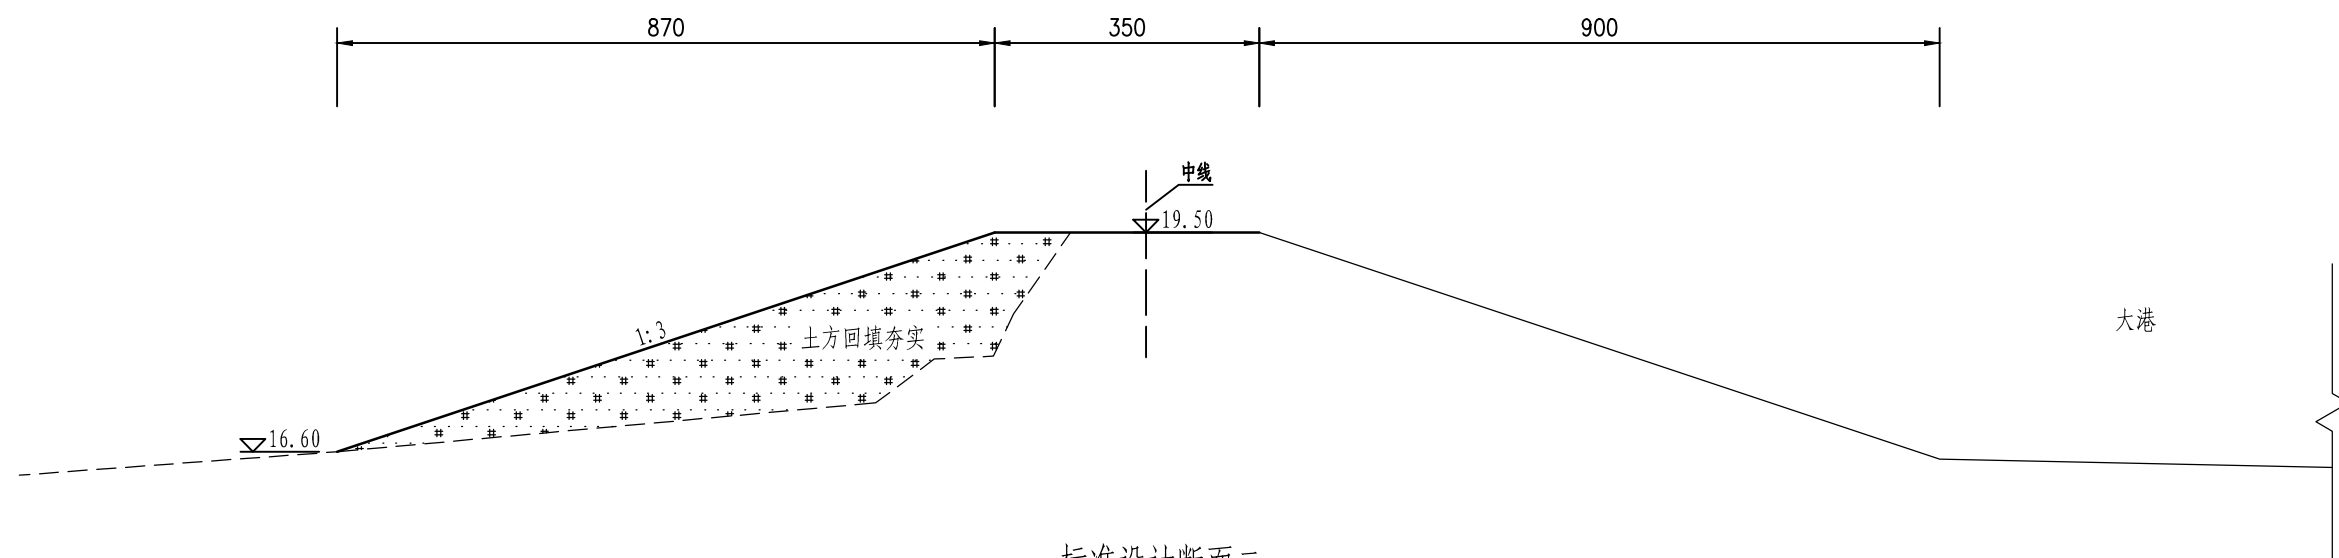

标准设计断面二

说明:

- 1、本图桩号以cm计，高程以m计；
- 2、土堤填筑土料采用就近原则，必须选用亚粘土，粘粒含量为20%~30%，塑性指数为10~20，不得含植物根茎、砖瓦垃圾等杂质；填筑土料含水率与最优含水率的允许偏差为控制在3%以内；堤防填筑前，应将原地面上的杂草、植物根茎、砖瓦垃圾等杂质清除；土堤填筑应分层逐步向上填筑，分层碾压，分层厚度≤30cm，压实不小于0.93。



湖北瑞景工程设计有限责任公司

HUBEI RUIJING ENGINEERING DESIGN CO.,LTD

工程设计证书号A242008530

工程总负责	罗建平	设计	李伟	建设单位	大冶市水利和湖泊局	设计阶段	施工图
总工		绘图		工程名称	胜利渔民港堤防水毁修复工程	设计号	2024-
审核		校对		图名	加固断面图	专业	水工
审定	李伟	日期	2024/02			图号	02