



道路	给排水	电气	暖通	结构	专业
道路	给排水	电气	暖通	结构	专业
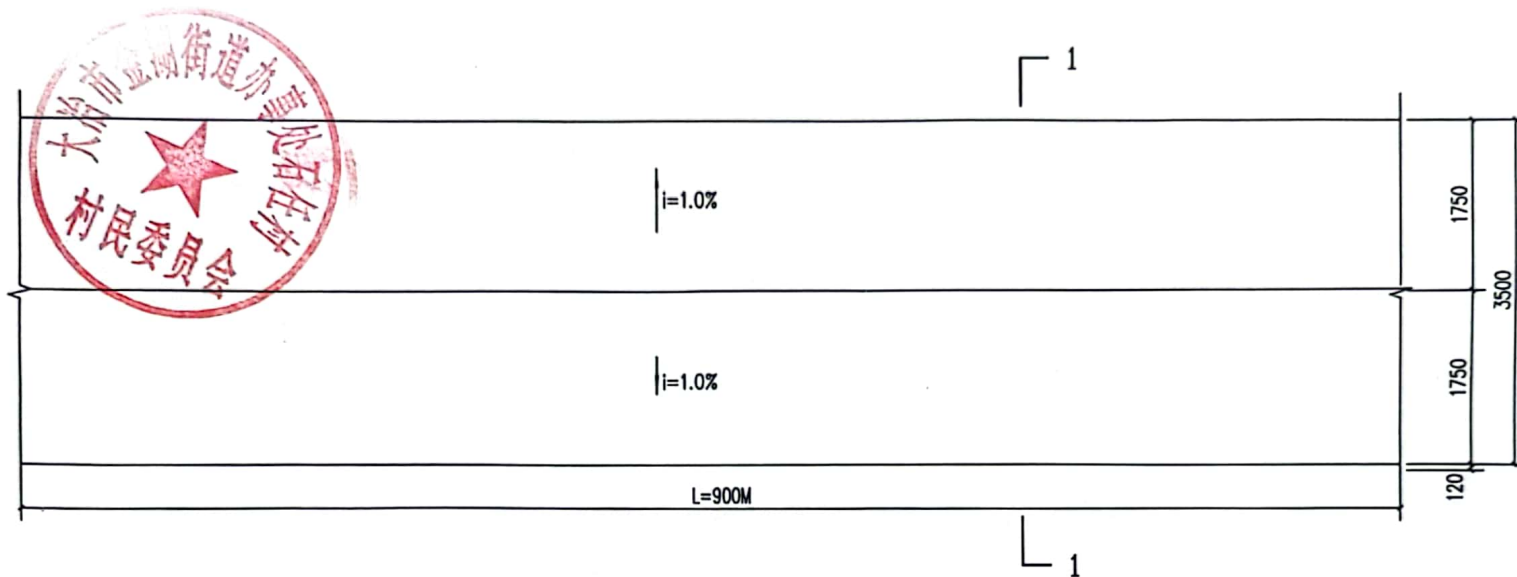

3.5m宽公路平面图 1:50

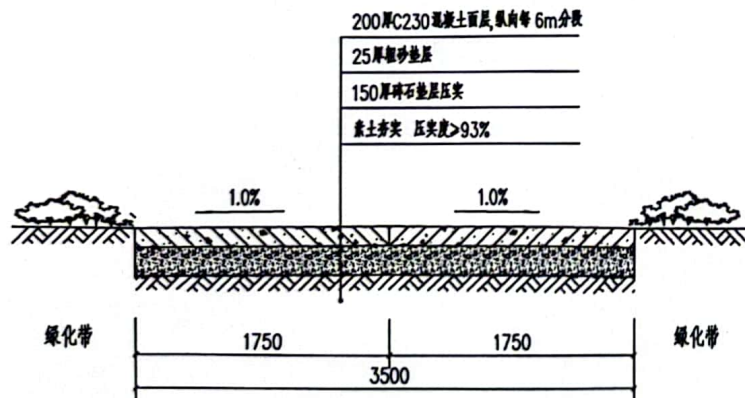

1-1剖面图 1:50

说明:

- 1、本工程为公路硬化长900米，宽3.5米。
- 2、本工程硬化为C30混凝土，纵向每6米设置伸缩缝。

现状图



项目编号

设计单位



大洲设计咨询集团有限公司

证书编号: A233006431

资质
业务
范围
建筑行业(建筑工程、人防工程)
风景园林工程设计专项
市政行业、水利行业
公路行业(公路)
电力行业(送电工程、变电工程)

建设单位

大冶市金湖街道办事处石任村

项目名称 灵峰至老林场公路硬化

姓名 签名

审核 张成俊 张成俊

项目负责人 张成俊 张成俊

专业负责人 张成俊 张成俊

校对 蔡振宇 蔡振宇

设计 王航 王航

绘图 王航 王航

图纸名称 3.5m宽公路平面图

1-1剖面图

专业 建筑

图号 JS-01

日期 2024.04

执业专用章

(按规范加章)

出图专用章

本图须加盖出图章,否则一律无效