
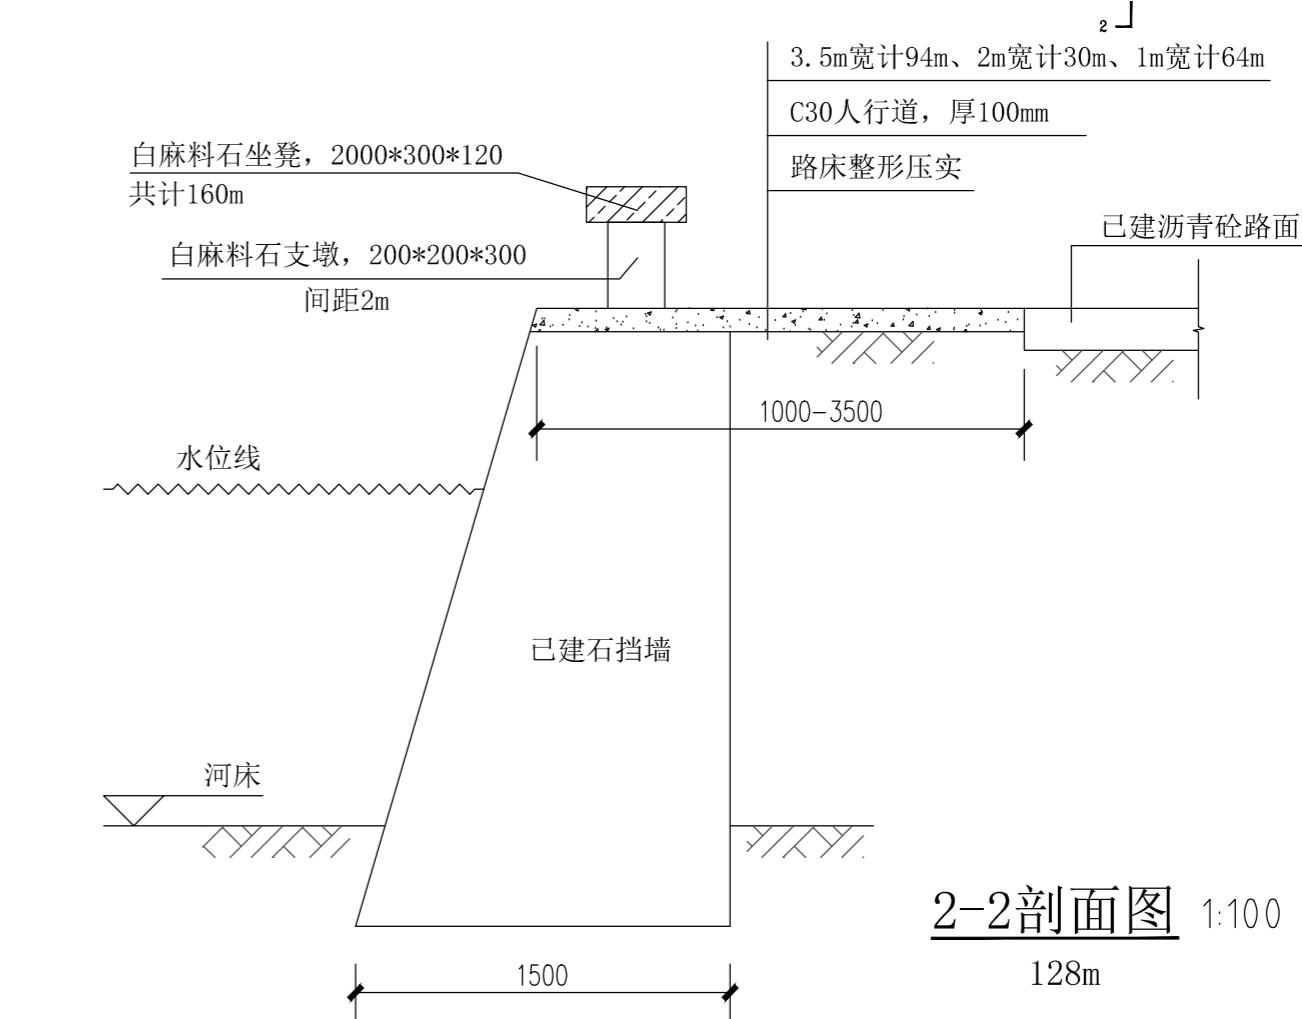


护砌及道路硬化平面图 1:500

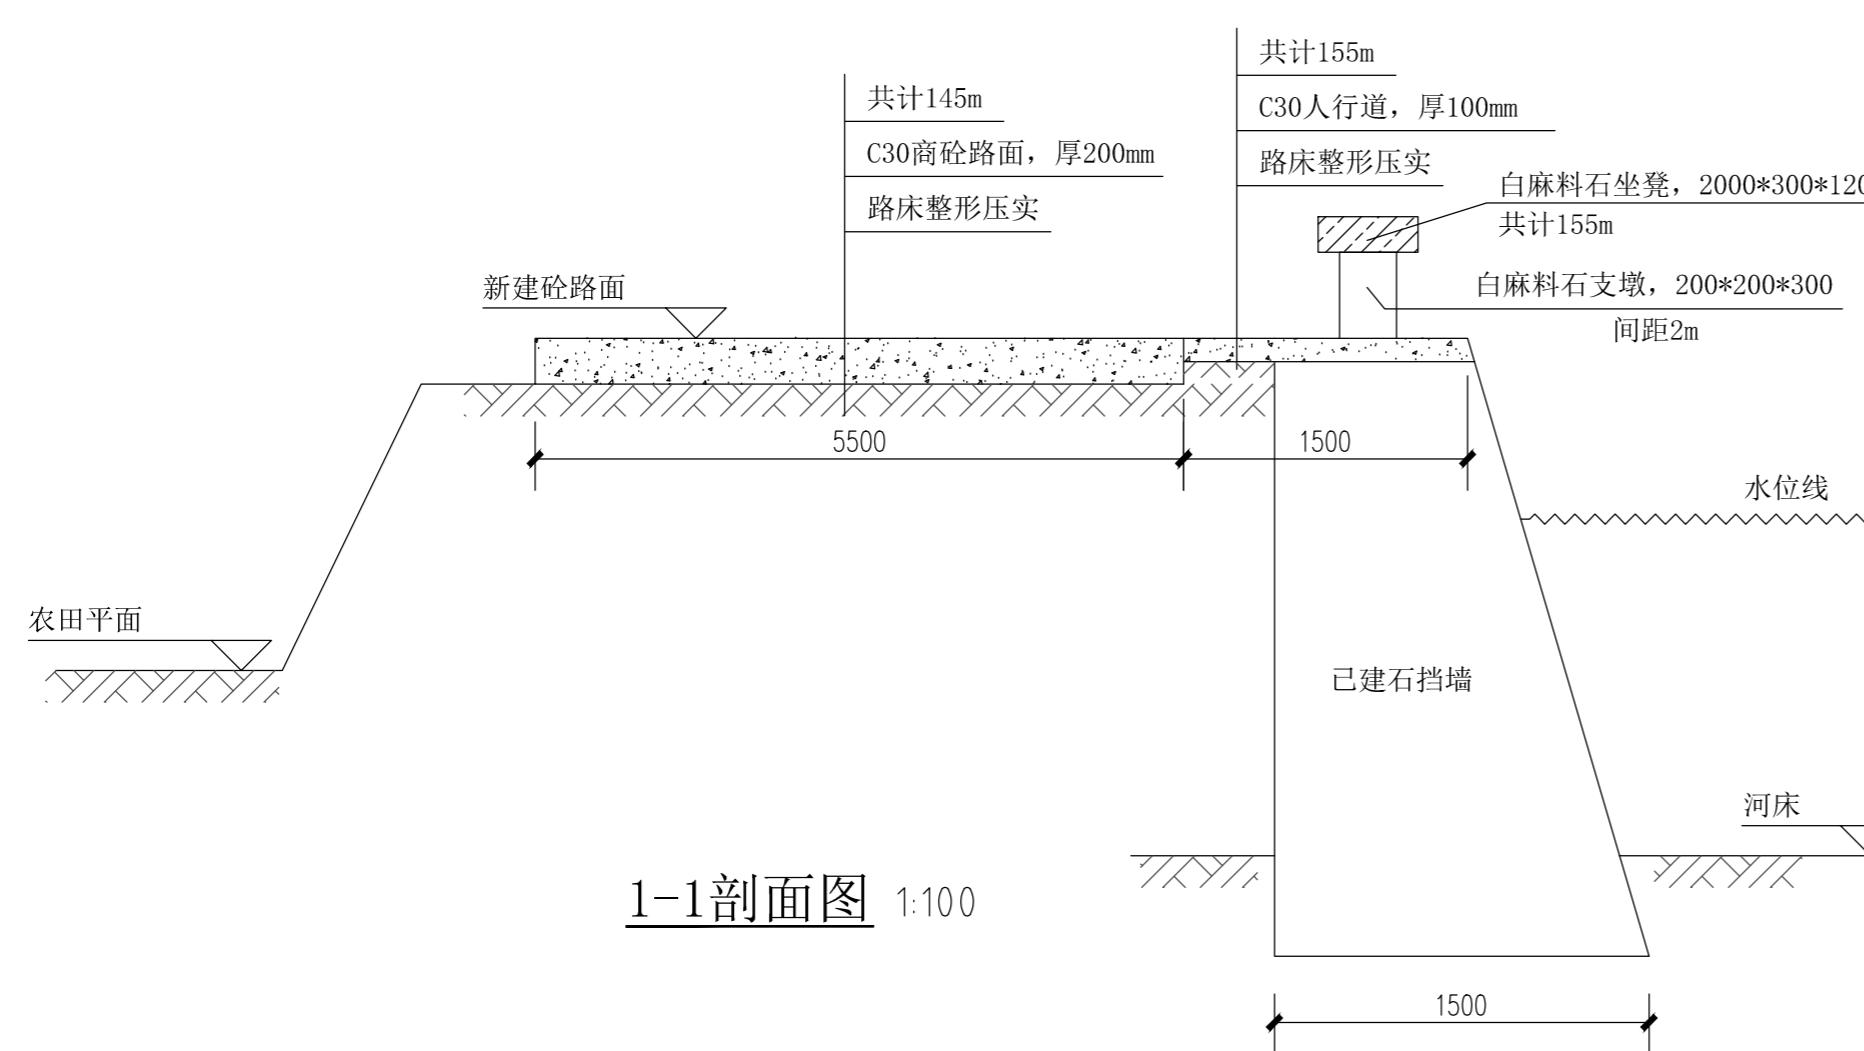

工程名称		姜桥村栖儒大港小莲桥下段港堤道路硬化及防护工程			
工程负责人		设计		平面图	设计号
审核		制图			图号
审定		校对		CAD 图号	日期