


大冶市2025年度大中型水库移民后扶基金项目
陈贵镇小雷山村冶炼文化展示中心旅游配套设施工程

施 工 图 册

湖北润业工程勘察设计有限公司

二〇二五年二月

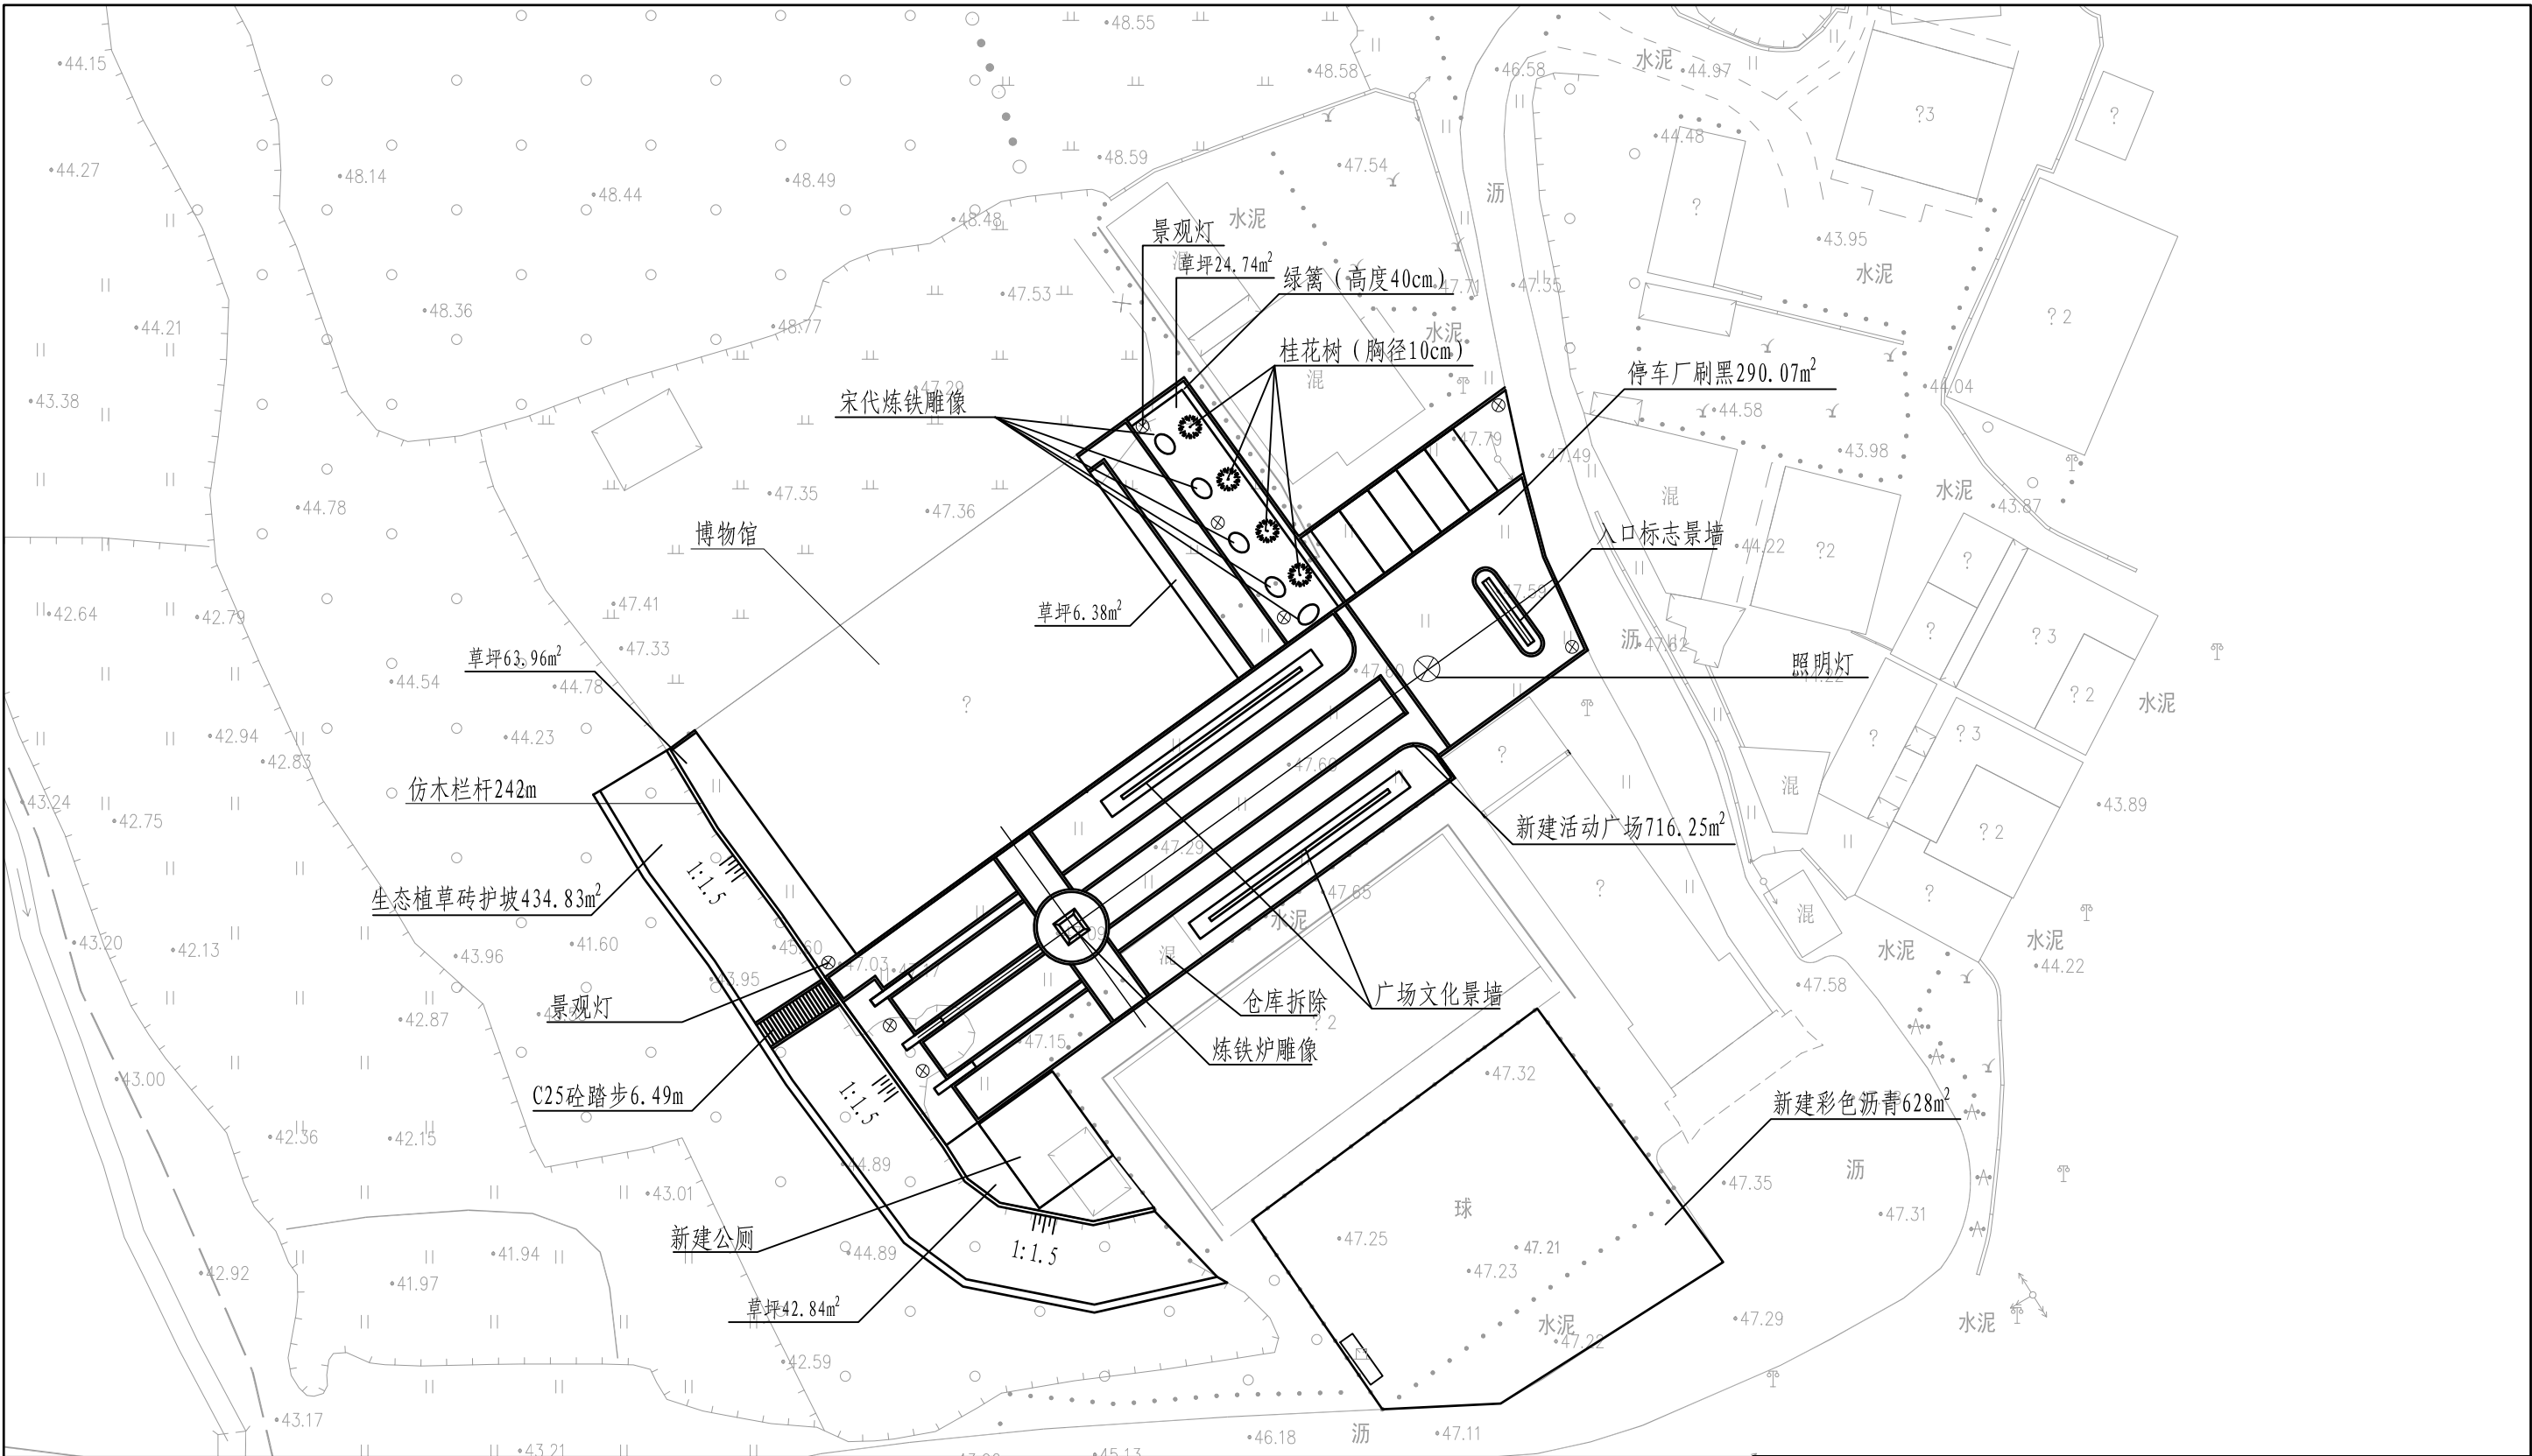

说明:


- 图中尺寸均以mm计;
- 新建活动广场1344.25m²: 彩色沥青628m², 青砖立铺163.69m²、炼铁石渣散铺165.90m²、钢化玻璃88.5m²、5cm厚乡土石板拼铺238.78m²、5cm厚石板拼147.88m²、路缘石517m, 草坪176.56m², 炼铁炉雕塑1座, 入口标志景墙1座, 广场文化景观墙2座, 条石坐凳3个, 停车场刷黑290.07m², 岳飞铜像1个, 宋代古人炼铁雕像4个, 桂花树(胸径10cm)4棵, C25砼踏步6.5m, 生态植草砖护坡434.83m², 公园景观灯8盏, 照明灯1盏, 仿木栏杆67m, 新建公厕55.9m²;
- 未尽事宜请按照国家相关规范执行。

广场平面布置图

1:1000

湖北润业工程勘察设计有限公司

核定	郭明		大冶市2024年度大中型水库移民后扶资金项目		技施设计
审核	罗光洪		陈贵镇小雷山村冶炼文化展示中心旅游配套设施工程		水工部分
审查	罗光洪		平面布置图		
校核	王强				
设计	王强				
制图	王强				
发证单位	中华人民共和国建设部		比例	见图	日期
设计证号	A142007451		图号	DY-YM-JJ-2025-01-CG-01	
			日期	2025.02	

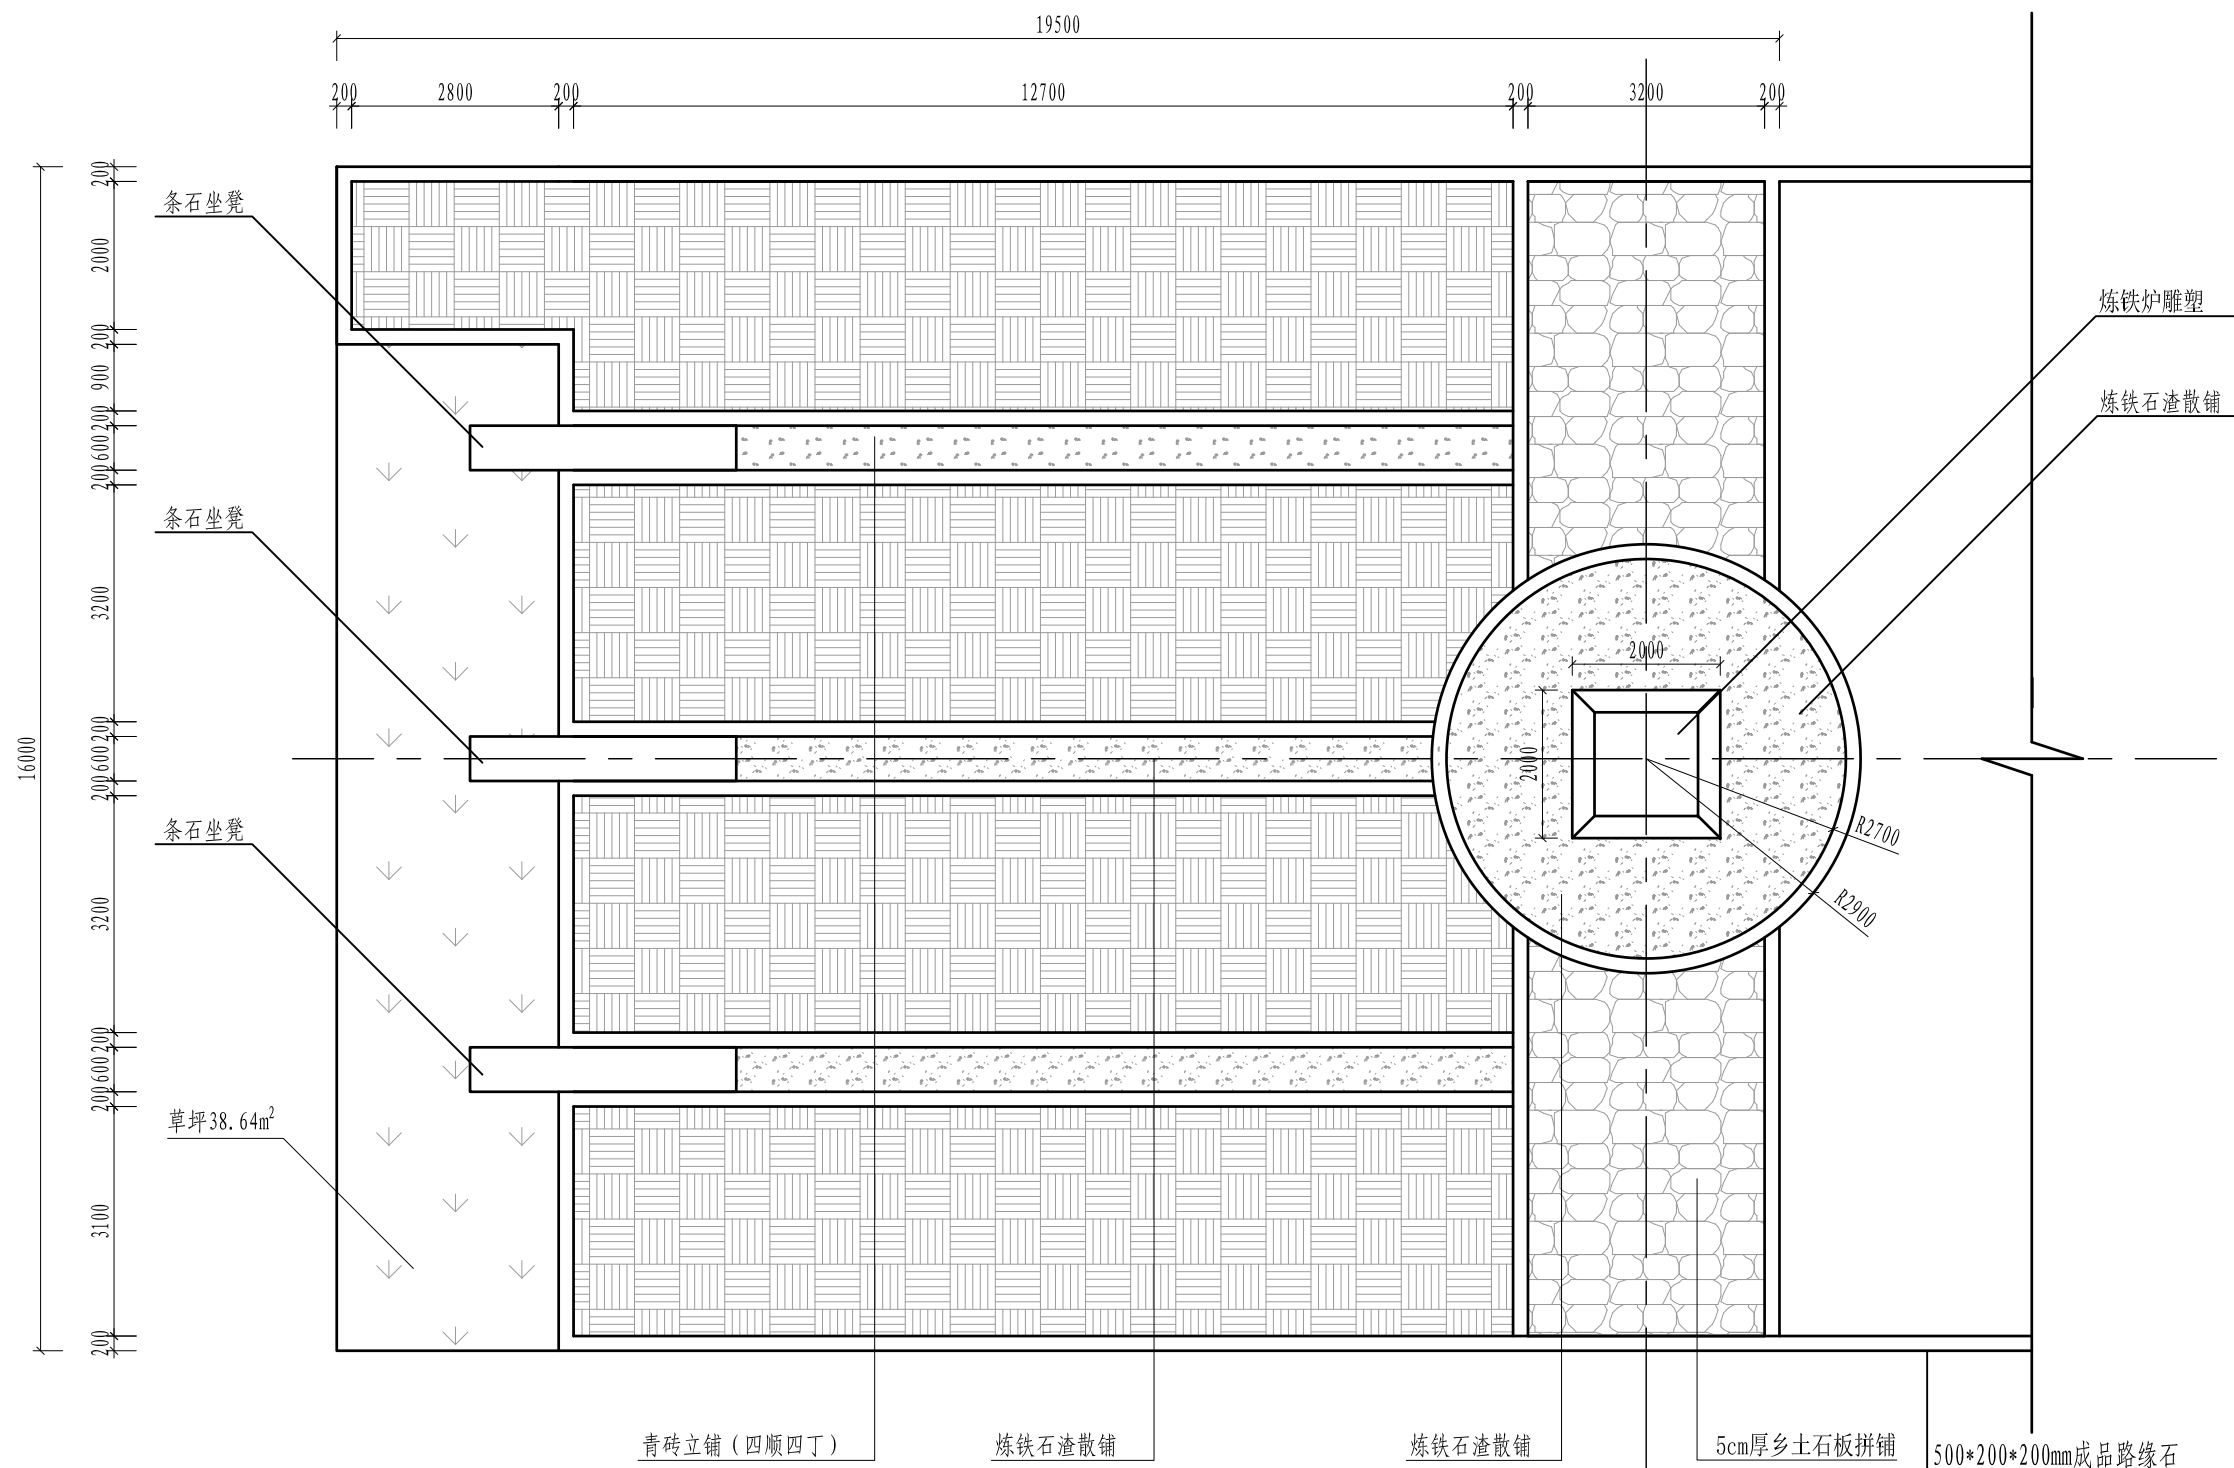

说明:

1、图中尺寸均以mm计;


2、新建活动广场1344.25m²：彩色沥青628m²，青砖立铺163.69m²、炼铁石渣散铺165.90m²、钢化玻璃88.5m²、5cm厚乡土石板拼铺238.78m²、5cm厚石板碎拼147.88m²、路缘石517m，草坪176.56m²，炼铁炉雕塑1座，入口标志景墙1座，广场文化景观墙2座，条石坐凳3个，停车场刷黑290.07m²，岳飞铜像1个，宋代古人炼铁雕像4个，桂花树（胸径10cm）4棵，C25砼踏步6.5m，生态植草砖护坡434.83m²，公园景观灯8盏，照明灯1盏，仿木栏杆67m，新建公厕55.9m²；

3、未尽事宜请按照国家相关规范执行。

广场平面图 (1/4)

1:100

湖北润业工程勘察设计有限公司									
核定	郭晓芳		大冶市2024年度大中型水库移民后扶资金项目				技施设计		
审核	罗光洪		陈贵镇小雷山村冶炼文化展示中心旅游配套设施工程				水工部分		
审查	罗光洪		广场平面图 (1/4)						
校核	王珍								
设计	王珍								
制图	王珍								
发证单位	中华人民共和国建设部		比例	见图	日期	2025.02			
设计证号	A142007451		图号	DY-YM-JJ-2025-01-CG-02					

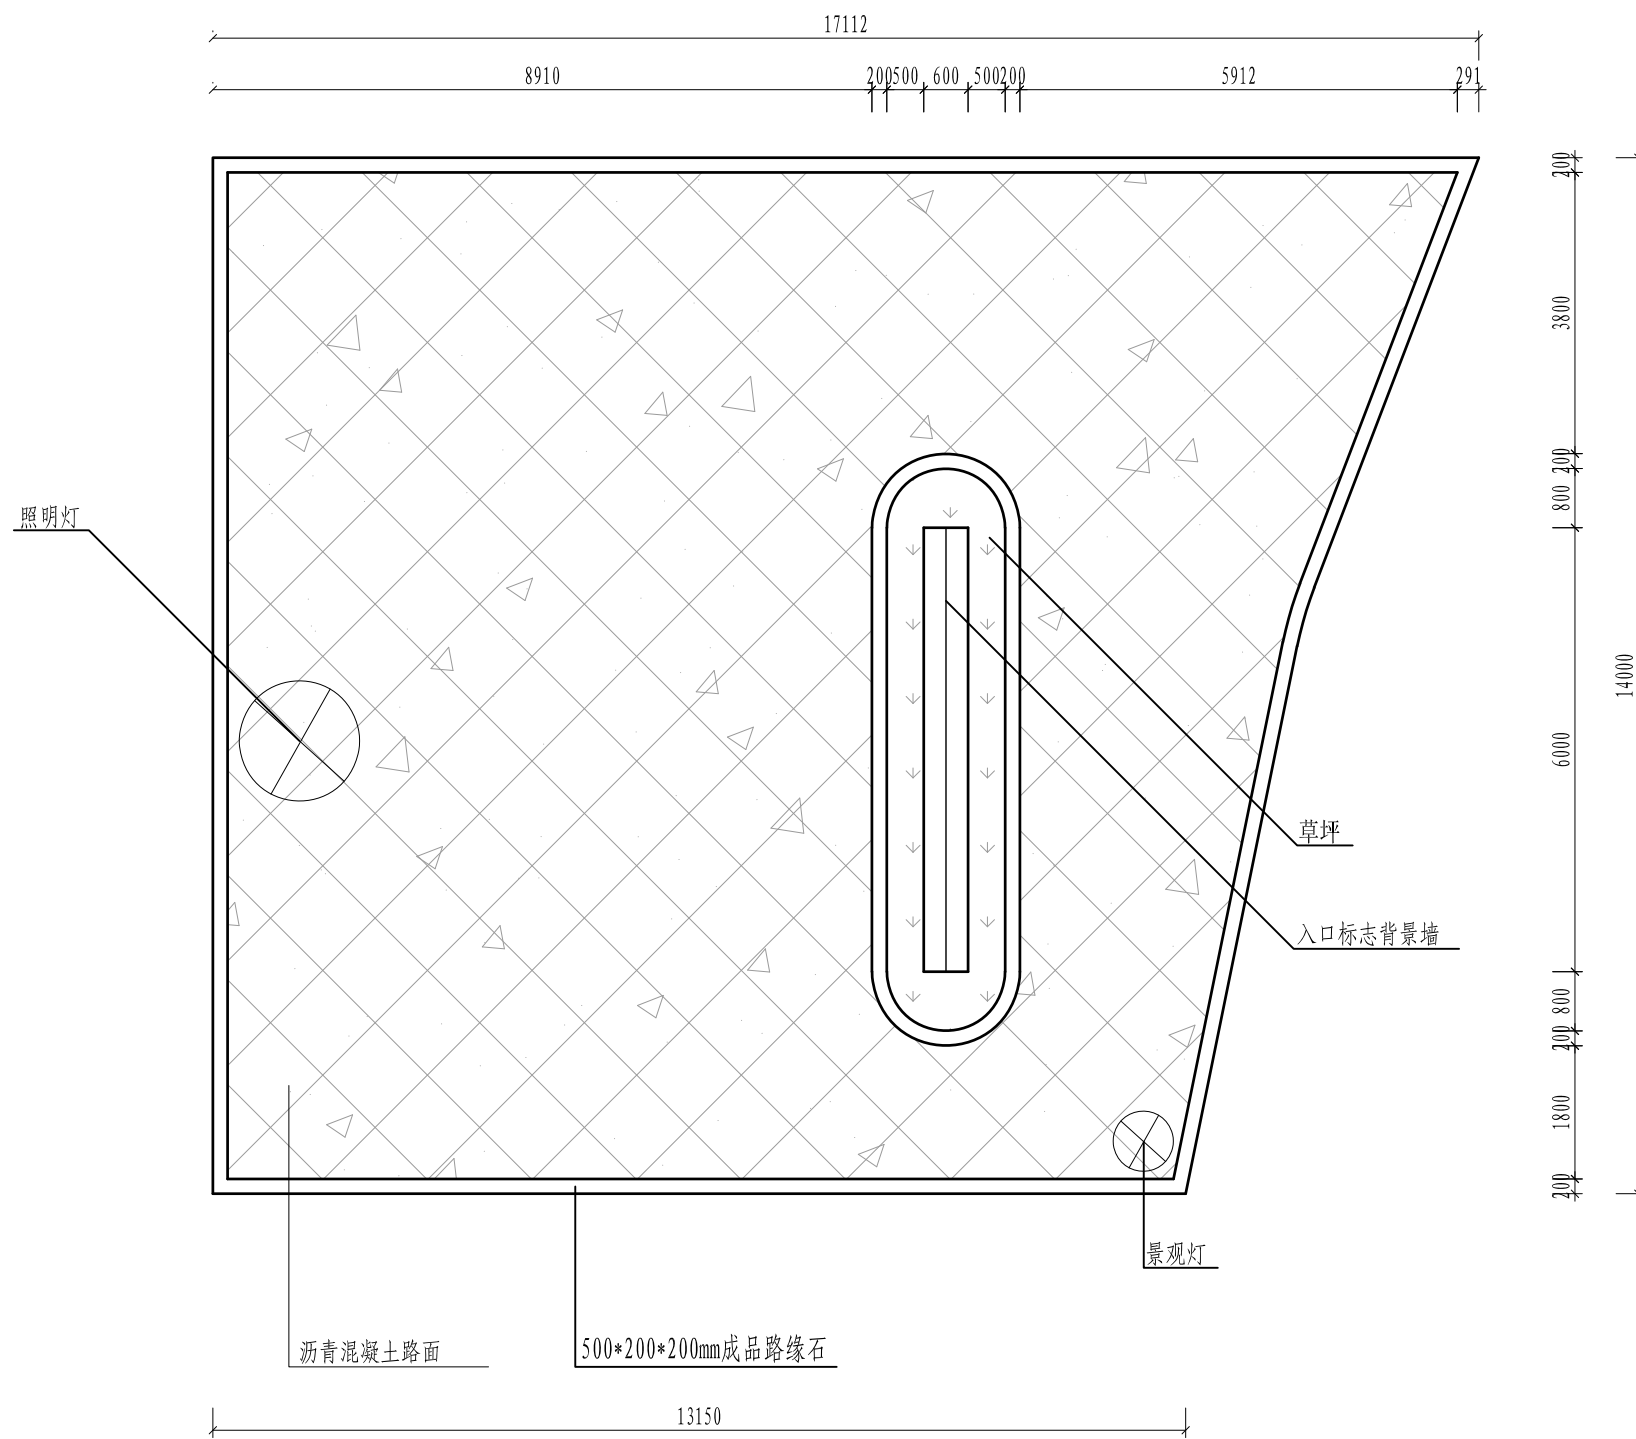

说明:

1、图中尺寸均以mm计;


2、新建活动广场1344.25m²: 彩色沥青628m², 青砖立铺163.69m²、炼铁石渣散铺165.90m²、钢化玻璃88.5m²、5cm厚乡土石板拼铺238.78m²、5cm厚石板碎拼147.88m²、路缘石517m, 草坪176.56m², 炼铁炉雕塑1座, 入口标志景墙1座, 广场文化景观墙2座, 条石坐凳3个, 停车场刷黑290.07m², 岳飞铜像1个, 宋代古人炼铁雕像4个, 桂花树(胸径10cm)4棵, C25砼踏步6.5m, 生态植草砖护坡434.83m², 公园景观灯8盏, 照明灯1盏, 仿木栏杆67m, 新建公厕55.9m²;

3、未尽事宜请按照国家相关规范执行。

广场平面图 (3/4)

1:100

湖北润业工程勘察设计有限公司													
核定		郭明		大冶市2024年度大中型水库移民后扶资金项目 陈贵镇小雷山村冶炼文化展示中心旅游配套设施工程		技施 设计							
审核		罗光洪				水工 部分							
审查				广场平面图（3/4）									
校核		王路											
设计		Zhuo											
制图													
发证单位				中华人民共和国建设部		比例		见图		日期		2025.02	
设计证号				A142007451		图号		DY-YM-JJ-2025-01-CG-04					

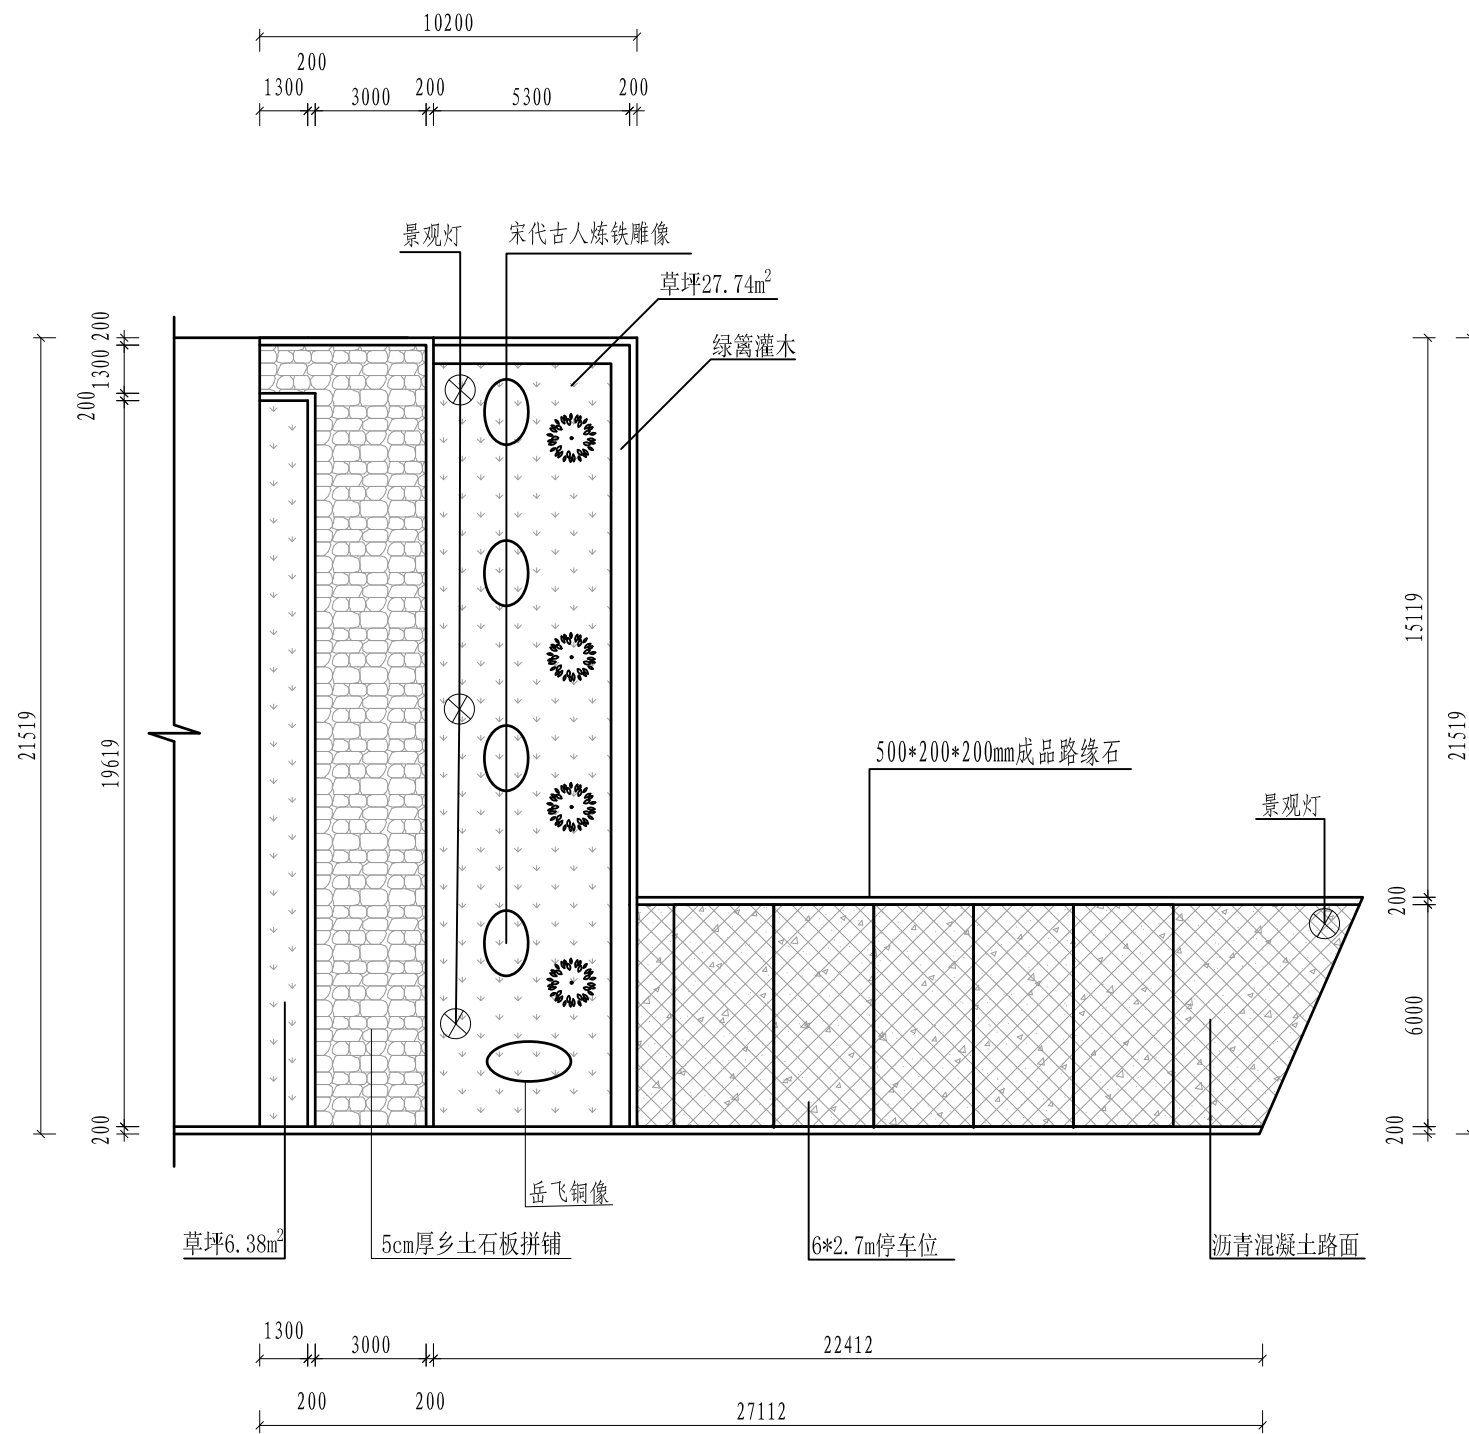





说明:

- 1、图中尺寸均以mm计;
- 2、新建活动广场1344.25m²: 彩色沥青628m², 青砖立铺163.69m²、炼铁石渣散铺165.90m²、钢化玻璃88.5m²、5cm厚乡土石板拼铺238.78m²、5cm厚石板碎拼147.88m²、路缘石517m, 草坪176.56m², 炼铁炉雕塑1座, 入口标志景墙1座, 广场文化景观墙2座, 条石坐凳3个, 停车场刷黑290.07m², 岳飞铜像1个, 宋代古人炼铁雕像4个, 桂花树(胸径10cm)4棵, C25砼踏步6.5m, 生态植草砖护坡434.83m², 公园景观灯8盏, 照明灯1盏, 仿木栏杆67m, 新建公厕55.9m²;
- 3、未尽事宜请按照国家相关规范执行。

广场平面图(4/4)


1:200

湖北润业工程勘察设计有限公司						
核定	郭明		大冶市2024年度大中型水库移民后扶资金项目		技施 设计	
审核	罗光洪		陈贵镇小雷山村冶炼文化展示中心旅游配套设施工程		水工 部分	
审查			广场平面图（4/4）			
校核	王强					
设计	王强					
制图						
发证单位	中华人民共和国建设部					
设计证号	A142007451		图号	DY-YM-JJ-2025-01-CG-05		

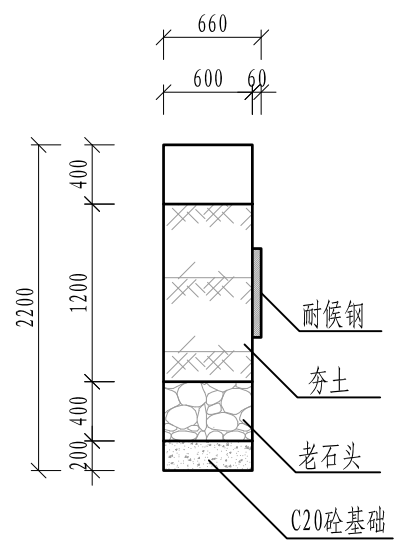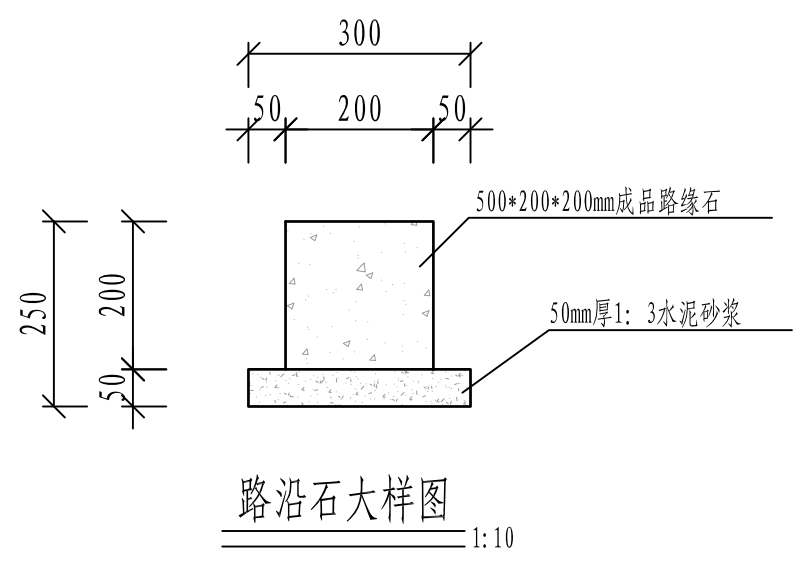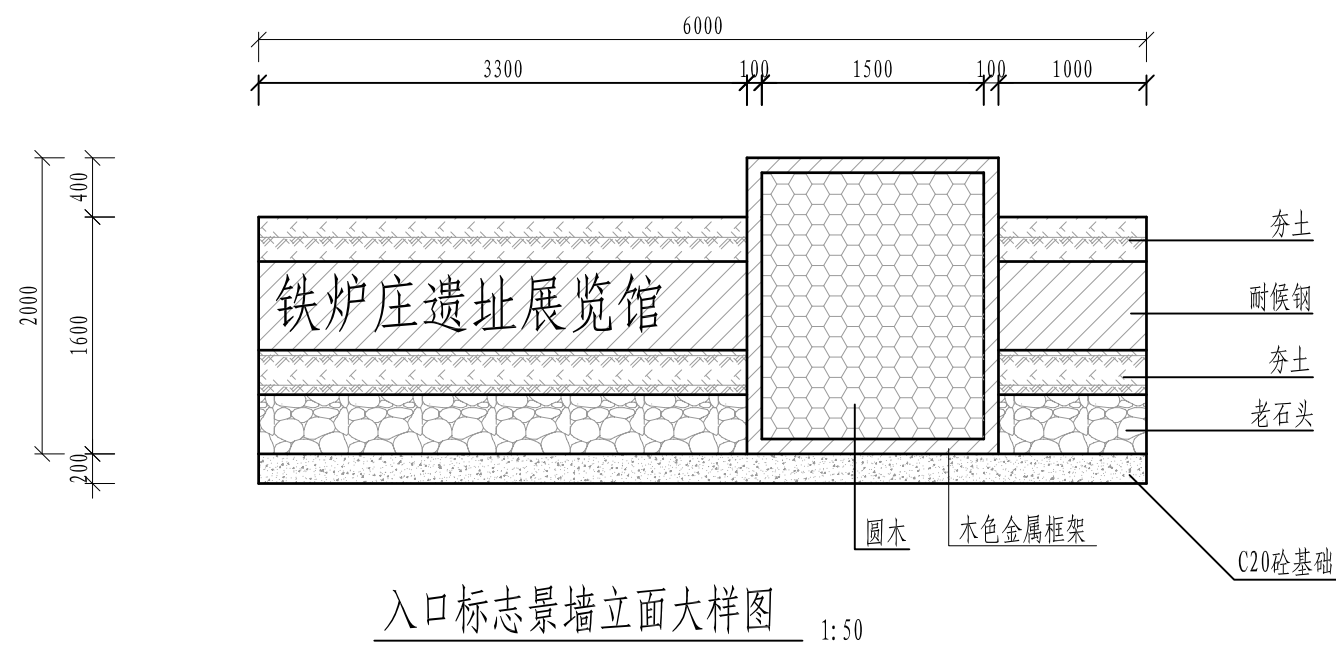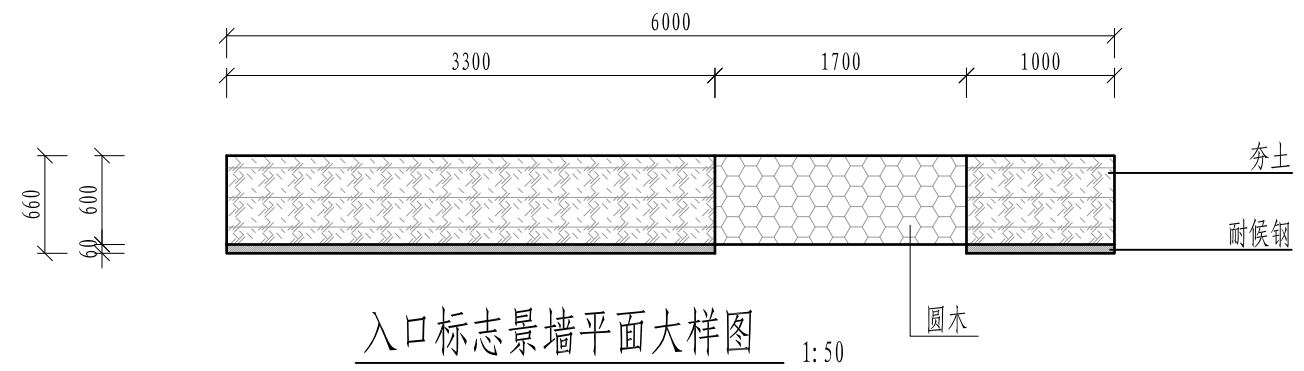


- 说明:
- 1、图中尺寸均以mm计;
 - 2、新建入口标志景墙长6m, 高2m, 宽0.6m; 新建路缘石503.78m;
 - 3、未尽事宜请按照国家相关规范执行。


湖北润业工程勘察设计有限公司						
核定	郭明		大冶市2024年度大中型水库移民后扶资金项目 陈贵镇小雷山村冶炼文化展示中心旅游配套设施工程		技施 设计	
审核	罗光洪				水工 部分	
审查						
校核	王路					
设计	王路					
制图	王路					
发证单位			中华人民共和国建设部			
设计证号			A142007451			
比例			见图			
图号			DY-YM-JJ-2025-01-CG-06			

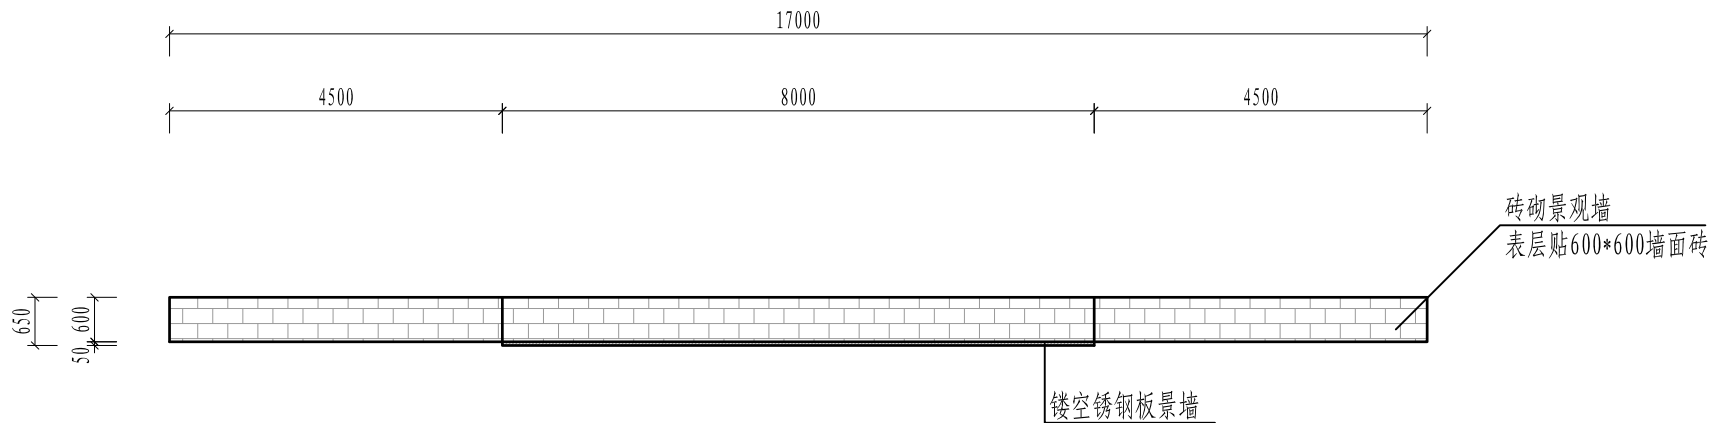

广场景观墙平面图
1:100

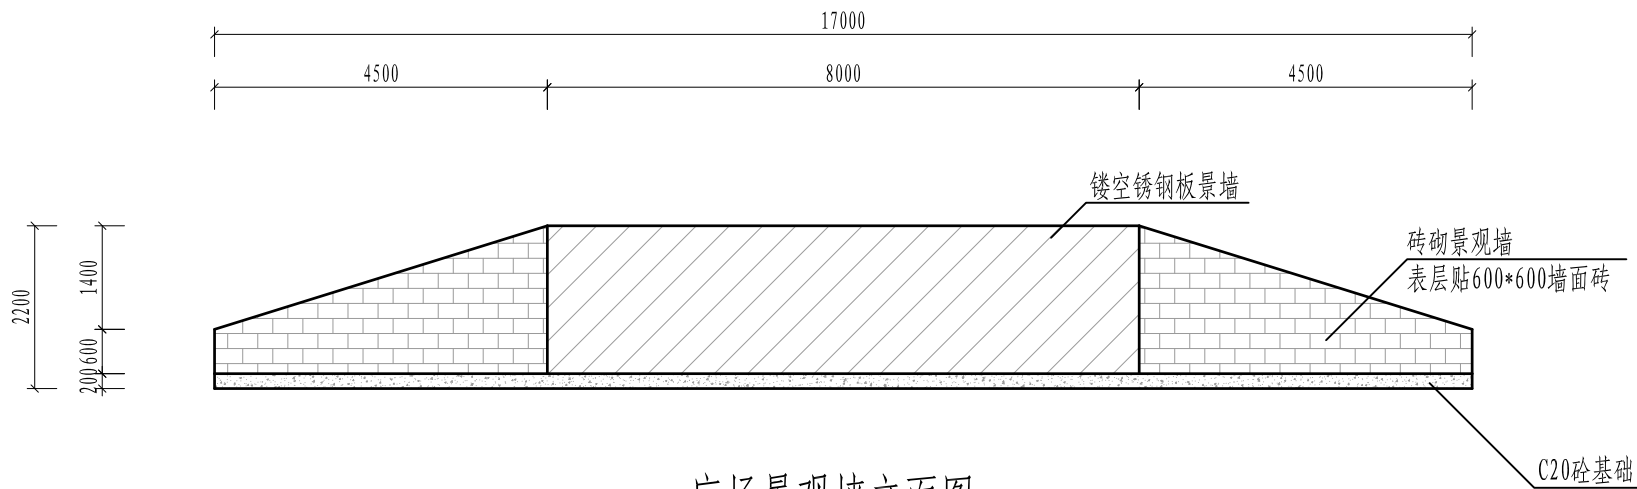

广场景观墙立面图
1:100

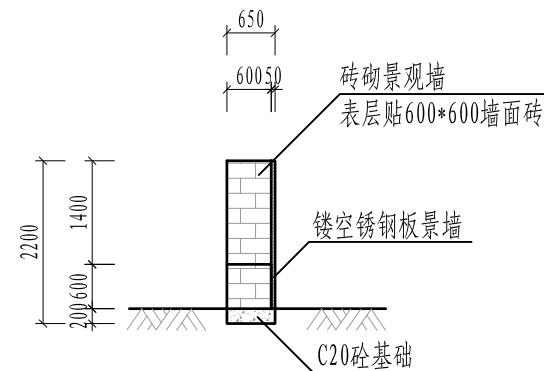


广场景观墙横断面图
1:100

说明:


- 1、图中尺寸均以mm计;
- 2、新建广场文化景观墙2座,长17m,高2m,宽0.6m;
- 3、未尽事宜请按照国家相关规范执行。

湖北润业工程勘察设计有限公司


核定	郭明		大冶市2024年度大中型水库移民后扶资金项目	技施	设计
审核	罗光洪		陈贵镇小雷山村冶炼文化展示中心旅游配套设施工程	水工	部分
审查	王强		广场景观墙大样图		
校核	王强				
设计	王强				
制图	王强				
发证单位	中华人民共和国建设部	比例	见图	日期	2025.02
设计证号	A142007451	图号	DY-YM-JJ-2025-01-CG-07		

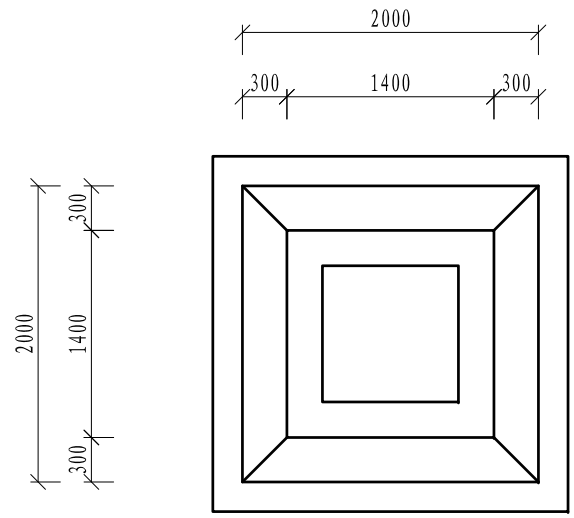

炼铁炉雕塑平面图
1: 50

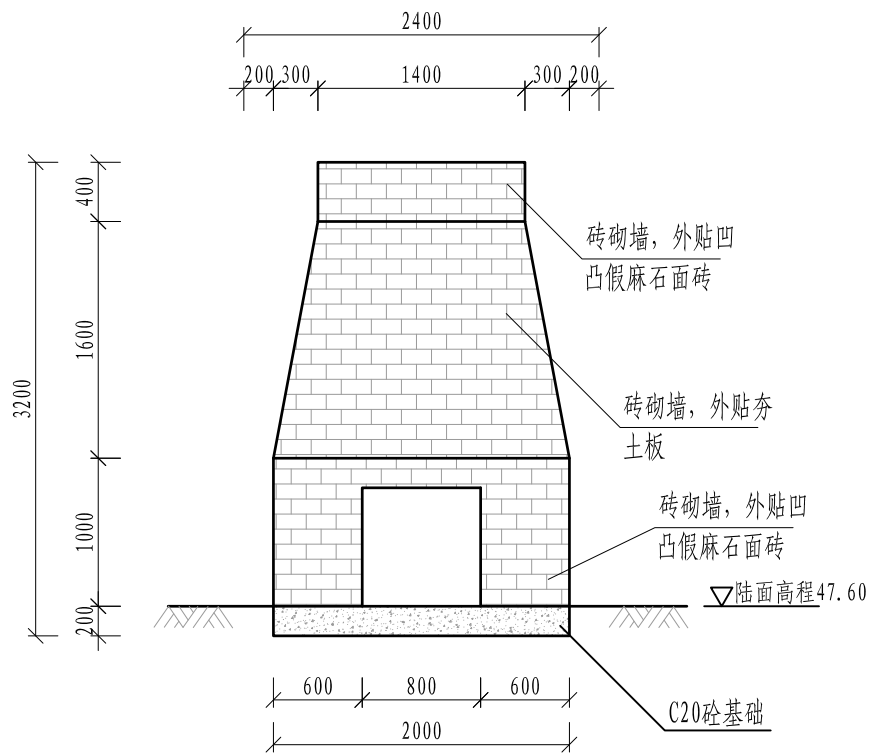

炼铁炉雕塑立面图
1: 50

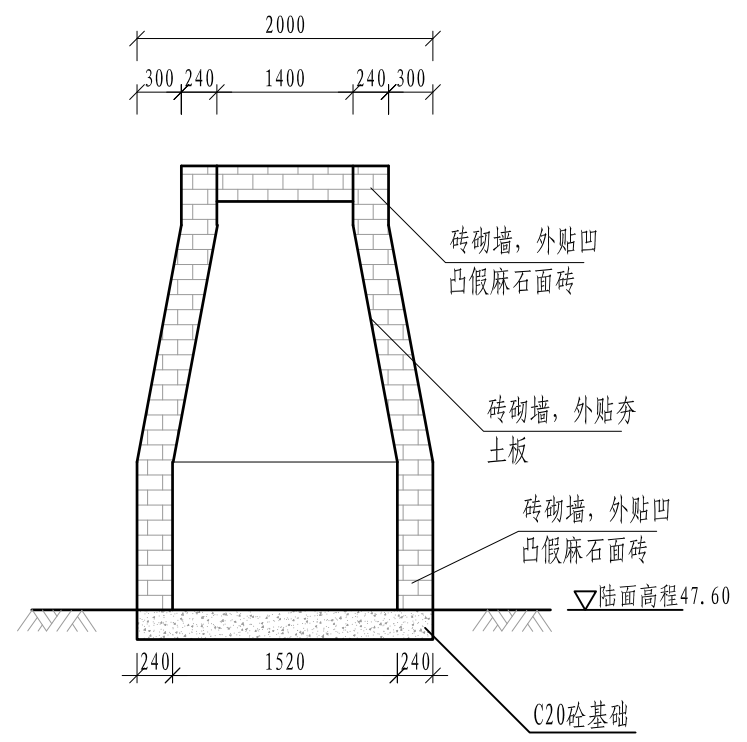


炼铁炉雕塑横断面图
1: 50

说明:


- 1、图中尺寸均以mm计;
- 2、新建炼铁炉雕塑座,长2m,高3m,宽2m,采用MU10粉煤灰标准砖砌筑,墙身外贴夯土板,底部基础与顶部外贴凹凸假麻石面砖;
- 3、未尽事宜请按照国家相关规范执行。

湖北润业工程勘察设计有限公司							
核定	郭明		大冶市2024年度大中型水库移民后扶资金项目 陈贵镇小雷山村冶炼文化展示中心旅游配套设施工程		技施 设计		
审核	罗光洪				水工 部分		
审查	罗光洪		炼铁炉雕塑大样图				
校核	王强						
设计	王强						
制图	王强						
发证单位	中华人民共和国建设部		比例	见图	日期	2025.02	
设计证号	A142007451		图号	DY-YM-JJ-2025-01-CG-08			

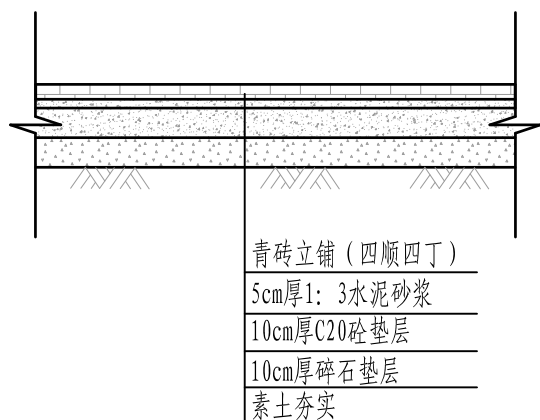


青砖立铺大样图

1:25

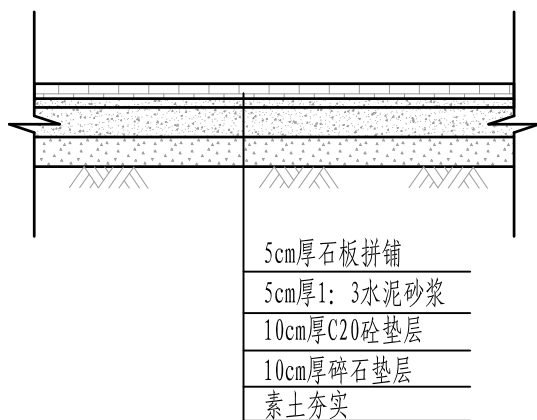


5cm厚石板拼铺大样图

1:25

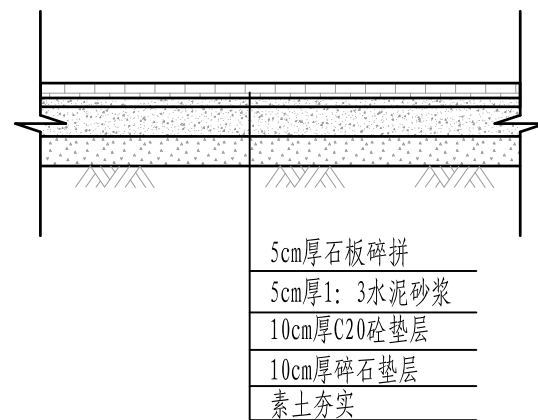


5cm厚石板碎拼大样图

1:25

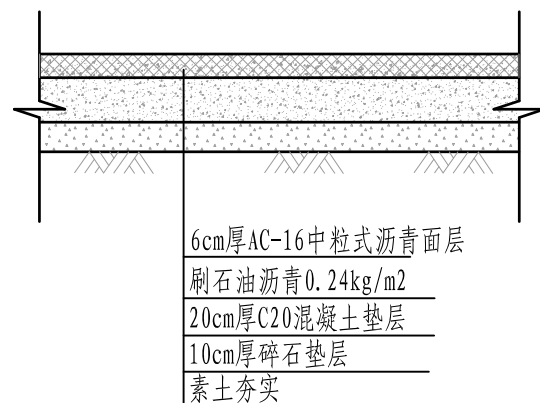


停车场沥青路面大样图

1:25

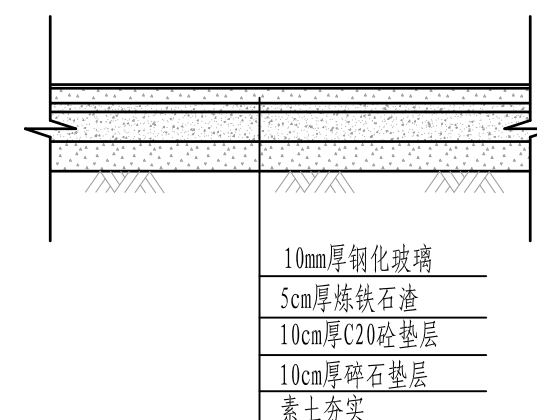

5cm厚钢化玻璃大样图

1:25

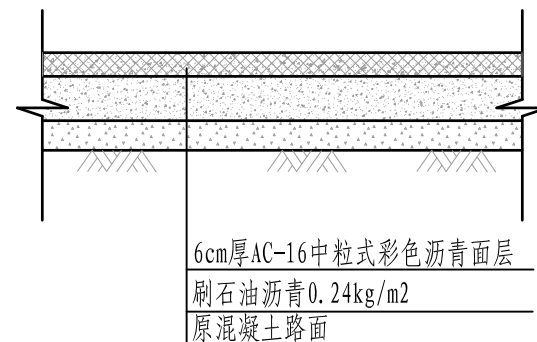

广场刷黑大样图


1:25

说明:


- 1、图中尺寸均以mm计;
- 2、未尽事宜请按照国家相关规范执行。

湖北润业工程勘察设计有限公司

核定	郭明		大冶市2024年度大中型水库移民后扶资金项目	技施	设计
审核	罗光洪		陈贵镇小雷山村冶炼文化展示中心旅游配套设施工程	水工	部分
审查	王强		广场地砖铺设大样图		
校核	王强				
设计	王强				
制图	王强				
发证单位	中华人民共和国建设部	比例	见图	日期	2025.02
设计证号	A142007451	图号	DY-YM-JJ-2025-01-CG-09		

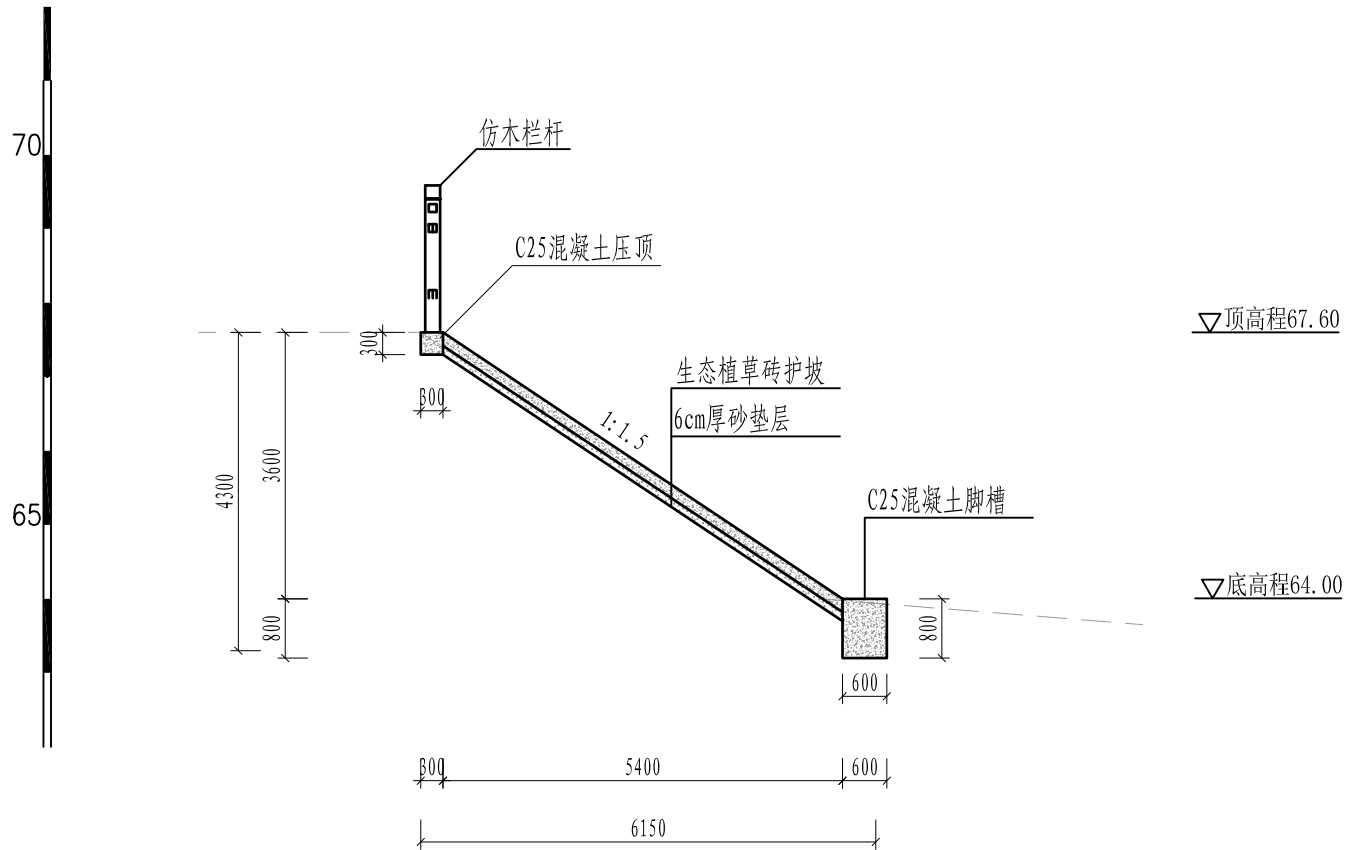

C25混凝土护坡大样图 1:100

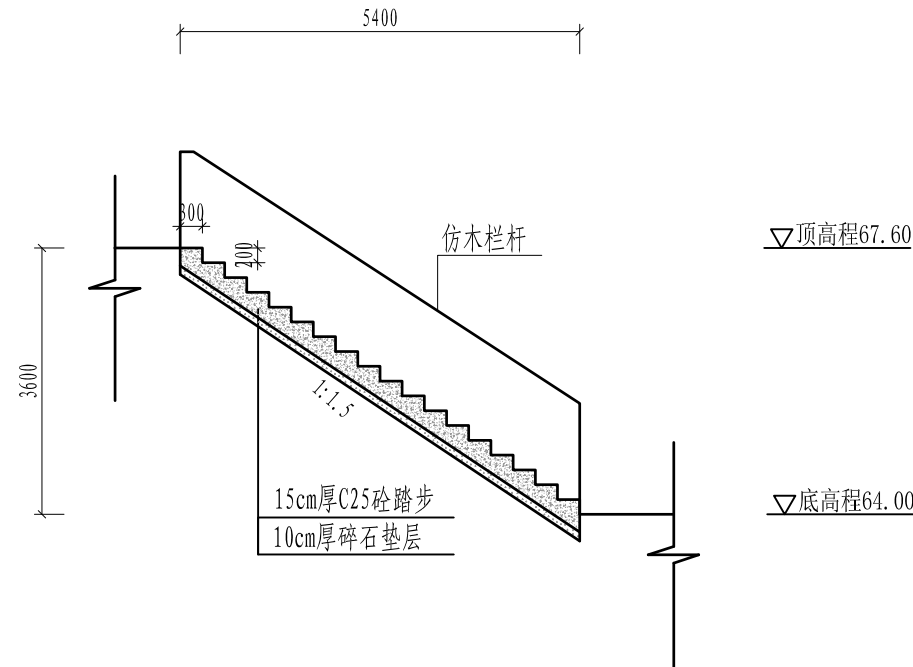


踏步横断面大样图 1:50

说明:

- 图中尺寸均以mm计;
- 护坡采用生态植草砖护坡, 下设6cm砂垫层, 上设0.3*0.3mC25混凝土压顶, 下设0.6*0.8C25混凝土脚槽, C25压顶、脚槽每10m设分缝; 踏步采用15cm厚C25混凝土, 下设10cm碎石垫层, 两边设仿木栏杆;
- 未尽事宜请按照国家相关规范执行。

湖北润业工程勘察设计有限公司


核定	郭明		大冶市2024年度大中型水库移民后扶资金项目		技施 设计
审核	罗光洪		陈贵镇小雷山村冶炼文化展示中心旅游配套设施工程		水工 部分
审查			护坡、踏步大样图		
校核	王强				
设计					
制图	王强				
发证单位	中华人民共和国建设部				
设计证号	A142007451		图号	DY-YM-JJ-2025-01-CG-10	

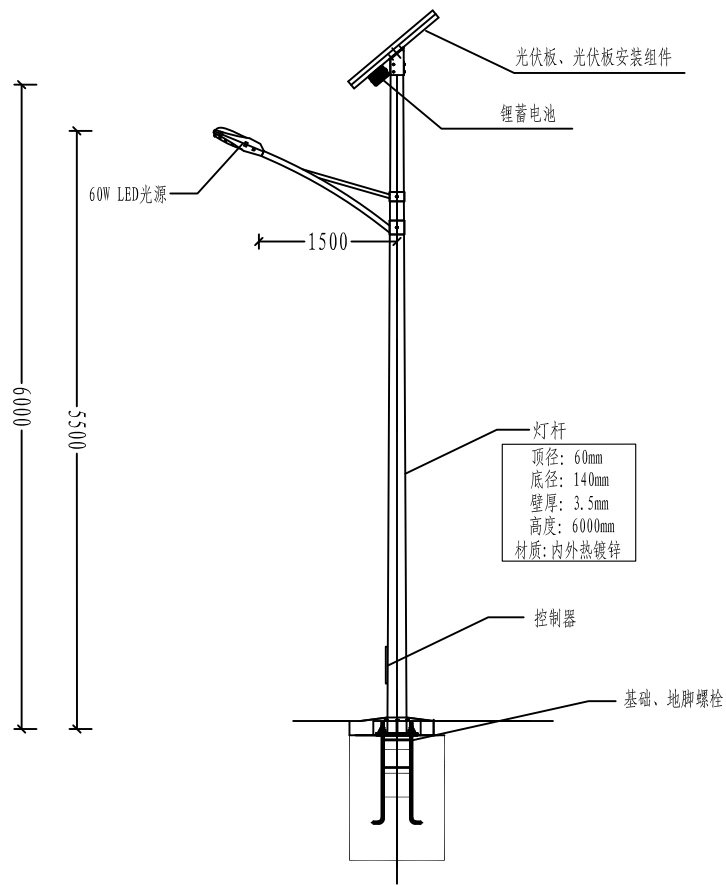


路灯示意图



路灯意向图

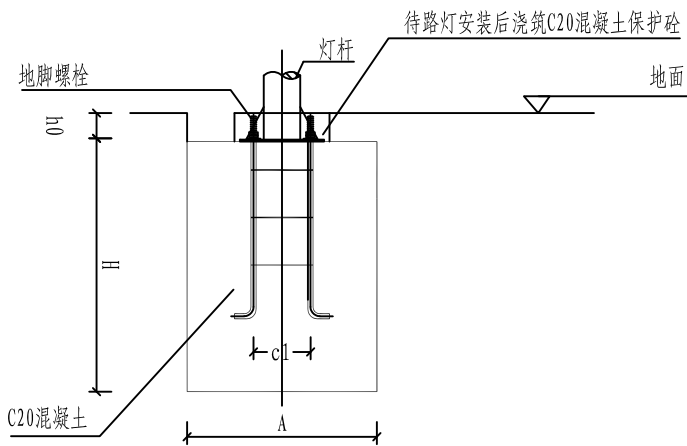

A-A

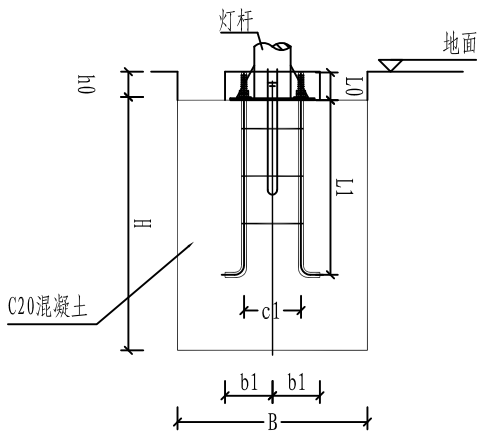

B-B

说明:


- 本次设计太阳能路灯型号TYN-01602海螺臂（6m，60W）杆高6，材质：镀锌板，功率：60W。
- 建议业主购买成品，由生产厂家负责安装及调试。
- 太阳能路灯平面安装位置可根据现场实际情况做适当调整。

灯具技术参数表


电池板	150W,多晶硅太阳能电池板(双电池板)，转换率21%以上
光源	60W,LED贴片
电池	180AH磷酸铁锂电池
照明时间	全天候通宵亮灯，前4小时高亮，之后是智能功率控制亮灯。
灯杆	总高7米，Q235钢材壁厚2.5mm，上口径Φ60mm下口径Φ140mm，法兰对角260mm，整体热镀锌，表面喷塑处理。

基础详表


基础名称	地基承载力	A	a1	B	b1	H	ho	适用基本风压
	(KPa)							
JC1	100	400	150	400	150	800	50	0.40kN/m2

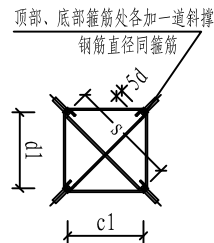


C-C

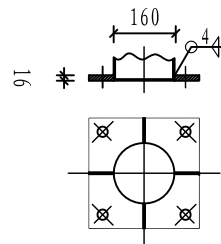


底板布置图

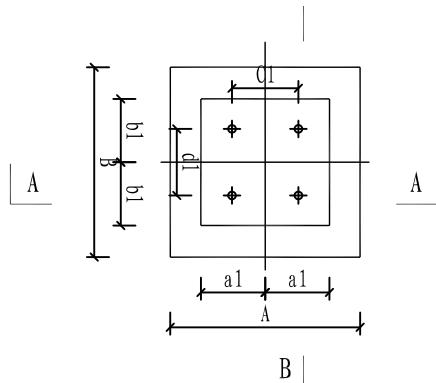

基础（JC-1）平面图

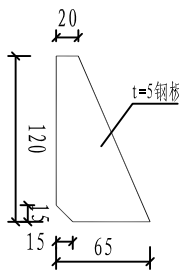

加强肋板加工图

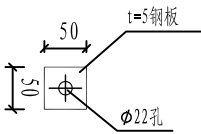

地脚自制大垫片

控制器技术参数:

- 工作电压: 全球通用电压, 85~265VAC, 47~63Hz;
- 通信方式: 低速4G Cat1;
- 输出回路: 1~3路, 常规型对应LED路灯, 常闭触点: AC250V/3A (阻性负载); 定制型对应HID路灯, 常闭触点: AC250V/16A (阻性负载);
- 电量监测: 1~3路 (头、火) 电压、电流、有功功率、无功功率和功率因数;
- 计量精度: 有功1级, 无功2级, 时钟精度24h时钟误差≤1s;
- 调光节能: 1~3路0~10V/PWM调光输出, 1~3路变功率控制输出;
- 环境温度: -40~+85℃;
- 相对湿度: 10~100% (+23℃);
- 大气压: 86~106kPa;
- 防护等级: IP68;
- 功耗: 有功功耗≤3W, 视在功耗≤5VA;
- MTBF: ≥50000小时 (平均无故障工作时间);
- 外形尺寸: 150×69×41mm (1路); 185×69×41mm (2路); 185×69×41mm (3路)。

湖北润业工程勘察设计有限公司

核定	郭明		大冶市2024年度大中型水库移民后扶资金项目		技施设计	
审核	罗光洪		陈贵镇小雷山村冶炼文化展示中心旅游配套设施工程		水工部分	
审查	王强		灯具安装图			
校核	王强					
设计	王强					
制图	王强					
发证单位	中华人民共和国建设部		比例	见图	日期	2025.02
设计证号	A142007451		图号	DY-YM-JJ-2025-01-CG-11		



参考图




参考图

说明：


- 1、图中除高程m为单位，其余尺寸均以cm为单位。
- 2、大照明灯、太阳能景观灯具体样式尺寸由业主决定；
- 3、未尽事宜请按照国家规范严格执行。

湖北润业工程勘察设计有限公司


核定	郭明		大冶市2024年度大中型水库移民后扶资金项目			技施	设计
审核	罗光洪		陈贵镇小雷山村冶炼文化展示中心旅游配套设施工程			水工	部分
审查			大照明灯、太阳能景观灯参考图				
校核	王强						
设计							
制图	王强						
发证单位	中华人民共和国建设部		比例	见图	日期	2025.02	
设计证号	A142007451		图号	DY-YM-JJ-2025-01-CG-12			

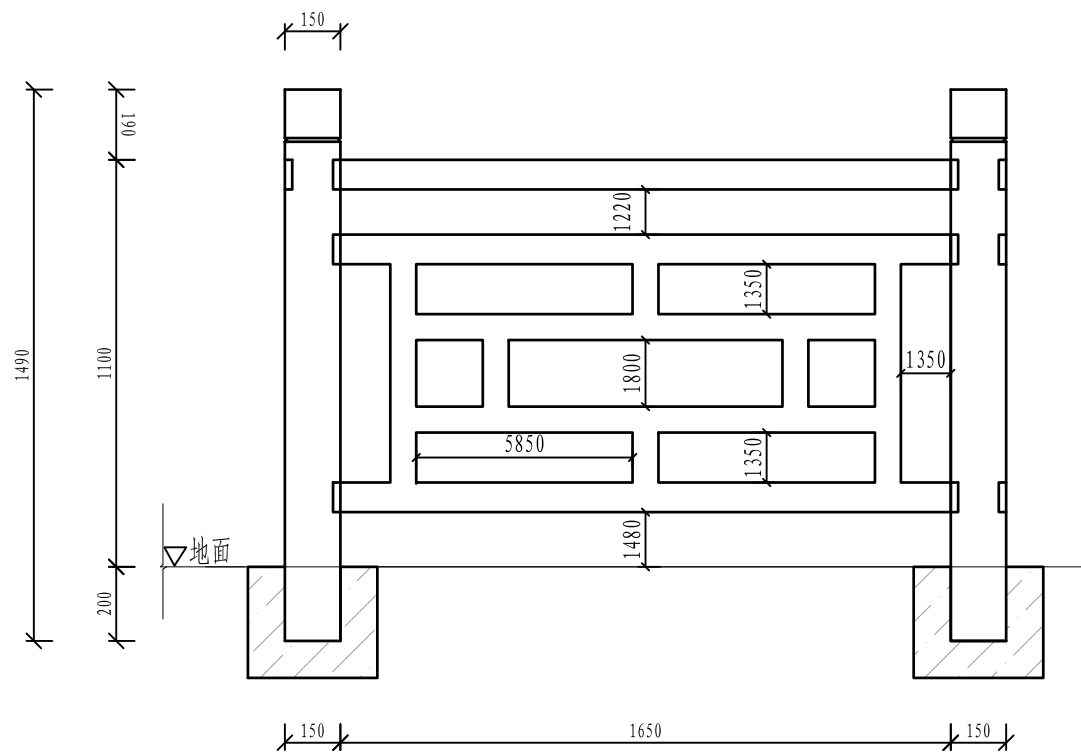

立面图
1:20

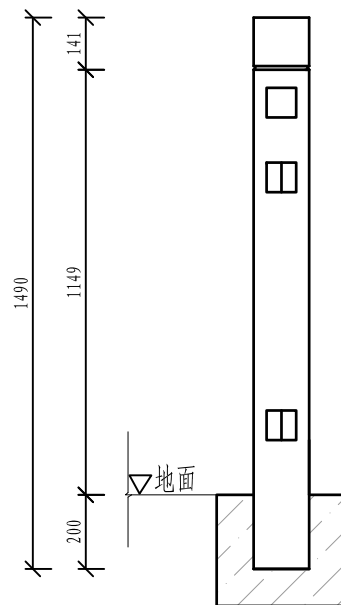

侧立面图
1:20

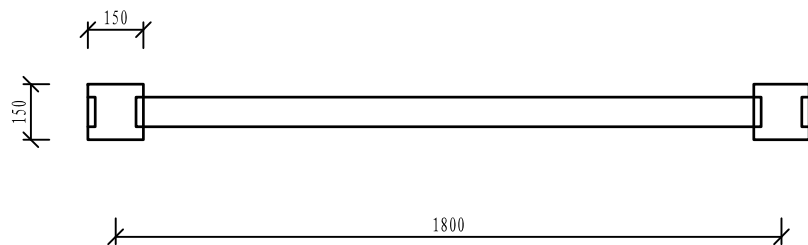


俯视图
1:20

说明:


- 1、本图尺寸均以mm为单位;
- 2、未尽事宜请按照国家标准严格执行。

湖北润业工程勘察设计有限公司

核定	郭明		大冶市2024年度大中型水库移民后扶资金项目	技施	设计
审核	罗光洪		陈贵镇小雷山村冶炼文化展示中心旅游配套设施工程	水工	部分
审查	王强		仿木栏杆大样图		
校核	王强				
设计	王强				
制图	王强				
发证单位	中华人民共和国建设部	比例	见图	日期	2025.02
设计证号	A142007451	图号	DY-YM-JJ-2025-01-CG-13		

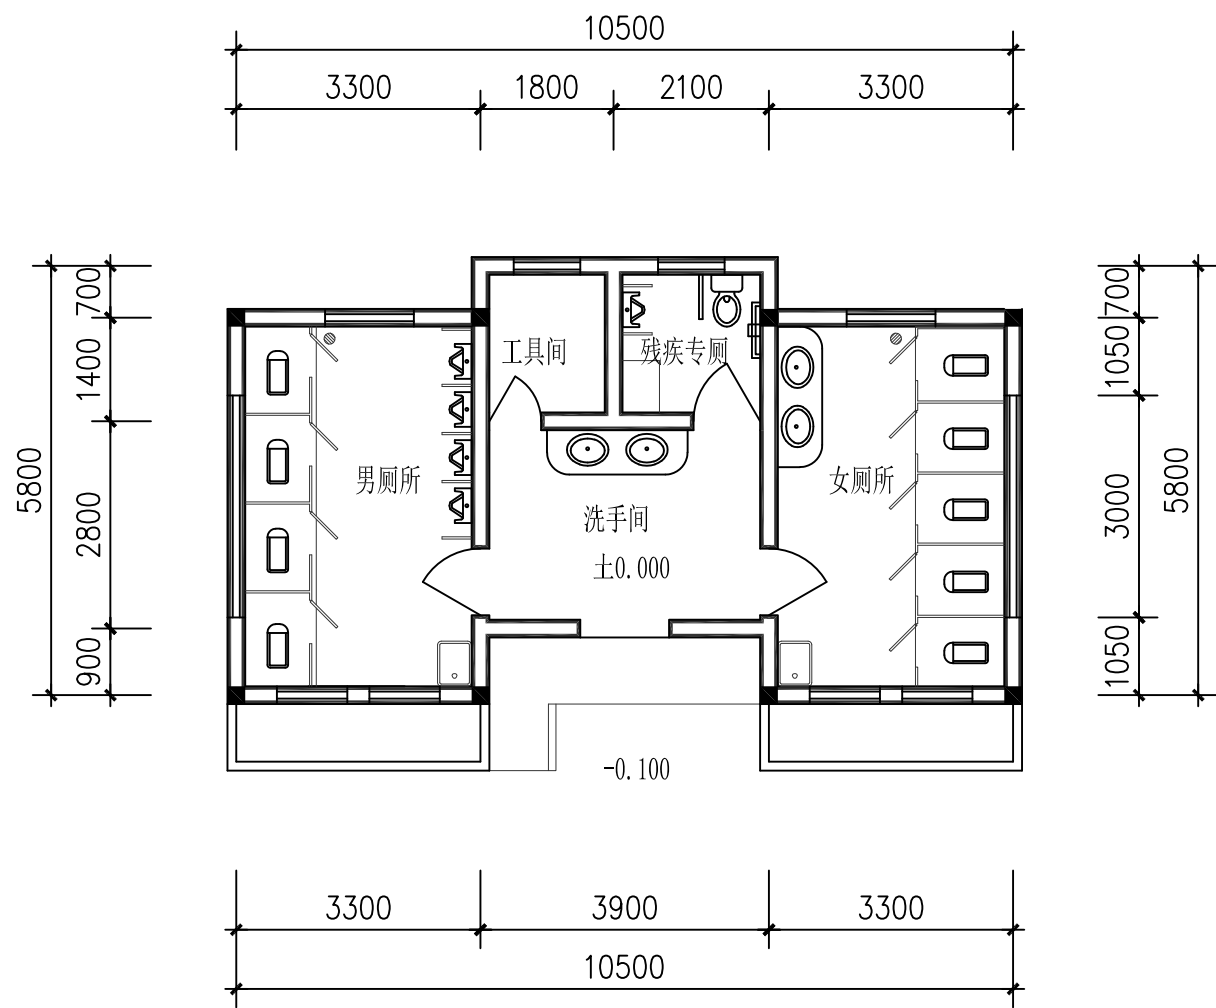


一层平面图 1:100

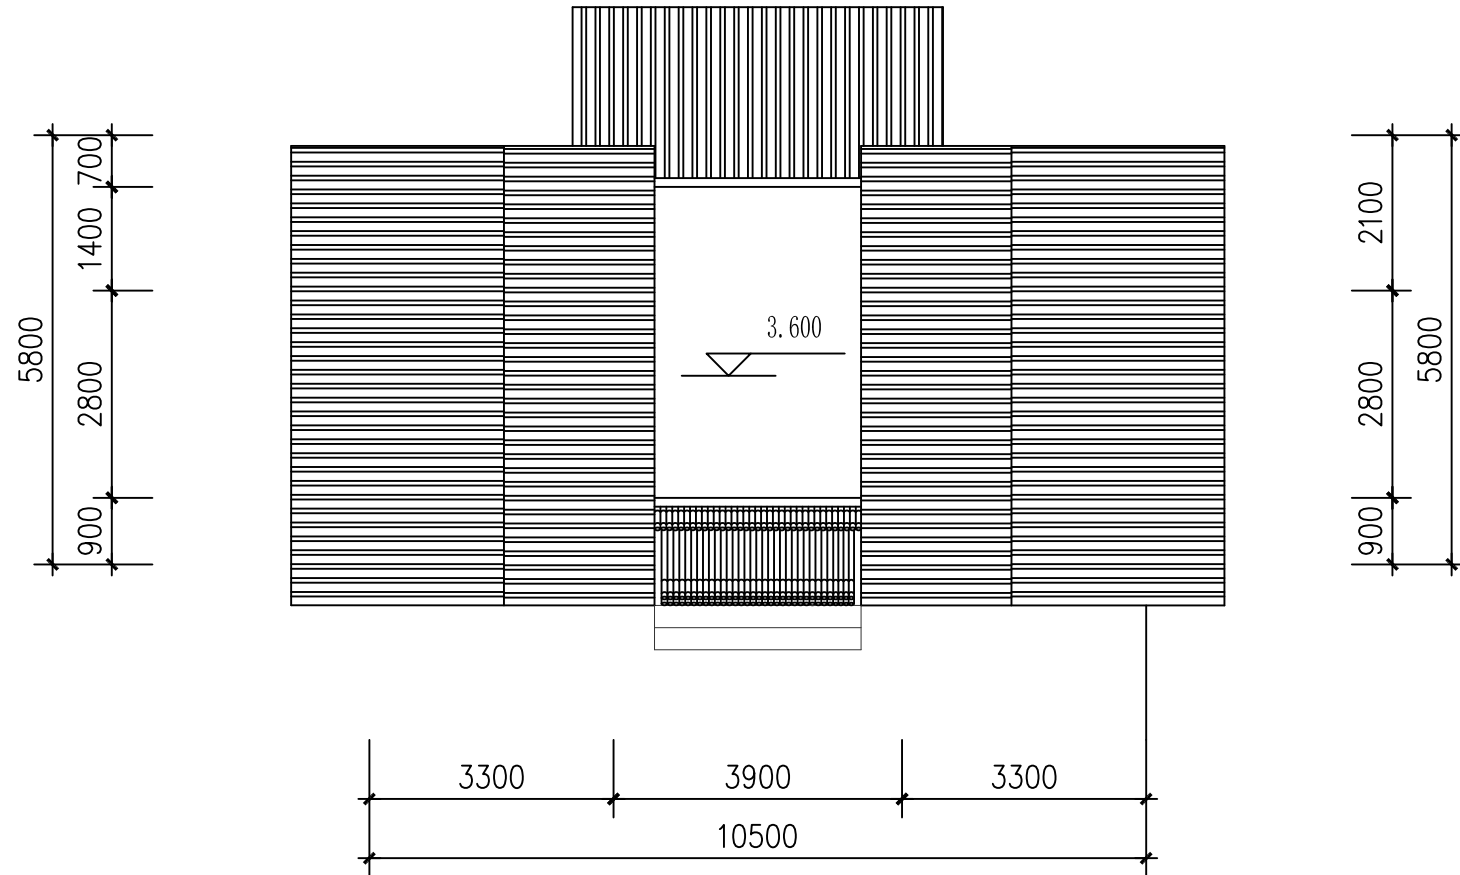


屋顶平面图 1:100

说明:
1、本图尺寸均以mm为单位;
2、未尽事宜请按照国家规范严格执行。

湖北润业工程勘察设计有限公司									
核定	郭明		大冶市2024年度大中型水库移民后扶资金项目 陈贵镇小雷山村冶炼文化展示中心旅游配套设施工程				技施 设计		
审核	罗光洪						水工 部分		
审查			公厕大样图1						
校核	王路								
设计	王路								
制图	王路								
发证单位	中华人民共和国建设部		比例	见图	日期	2025.02			
设计证号	A142007451		图号	DY-YM-JJ-2025-01-CG-14					

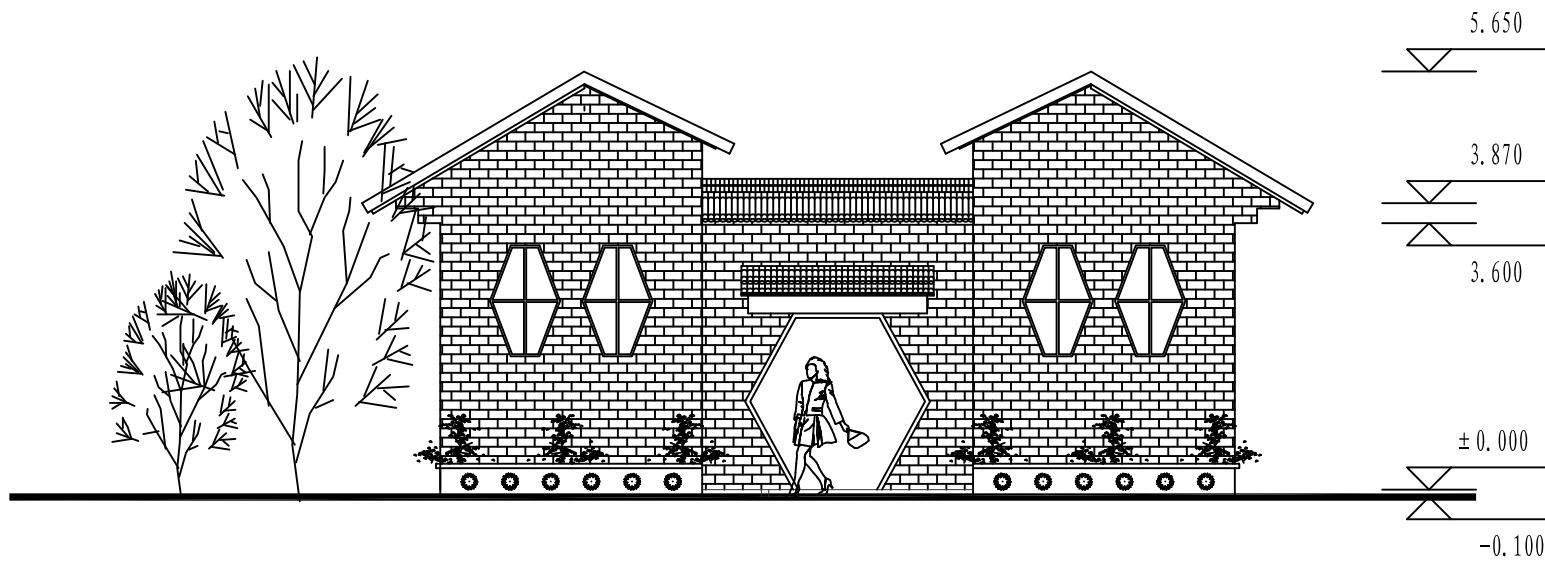

正立面图 1:100

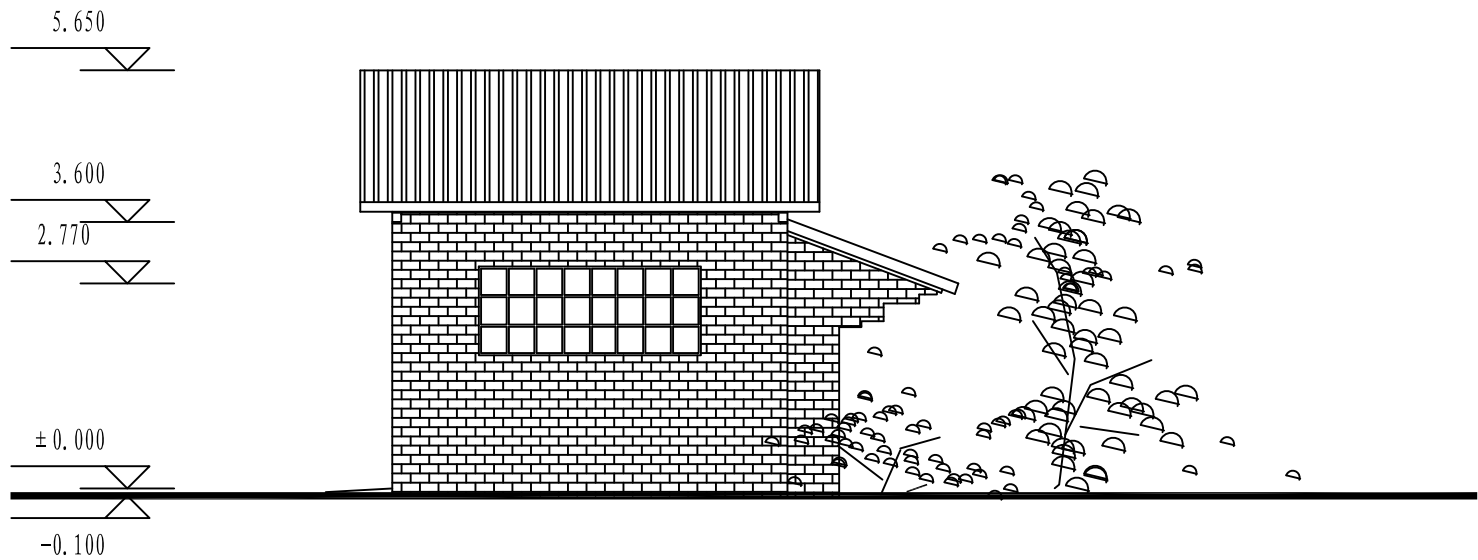


侧立面图 1:100

说明:


- 1、本图尺寸均以mm为单位;
- 2、未尽事宜请按照国家规范严格执行。

湖北润业工程勘察设计有限公司


核定	郭明		大冶市2024年度大中型水库移民后扶资金项目	技施	设计
审核	罗光洪		陈贵镇小雷山村冶炼文化展示中心旅游配套设施工程	水工	部分
审查	王强		公厕大样图2		
校核	王强				
设计	王强				
制图	王强				
发证单位	中华人民共和国建设部	比例	见图	日期	2025.02
设计证号	A142007451	图号	DY-YM-JJ-2025-01-CG-15		

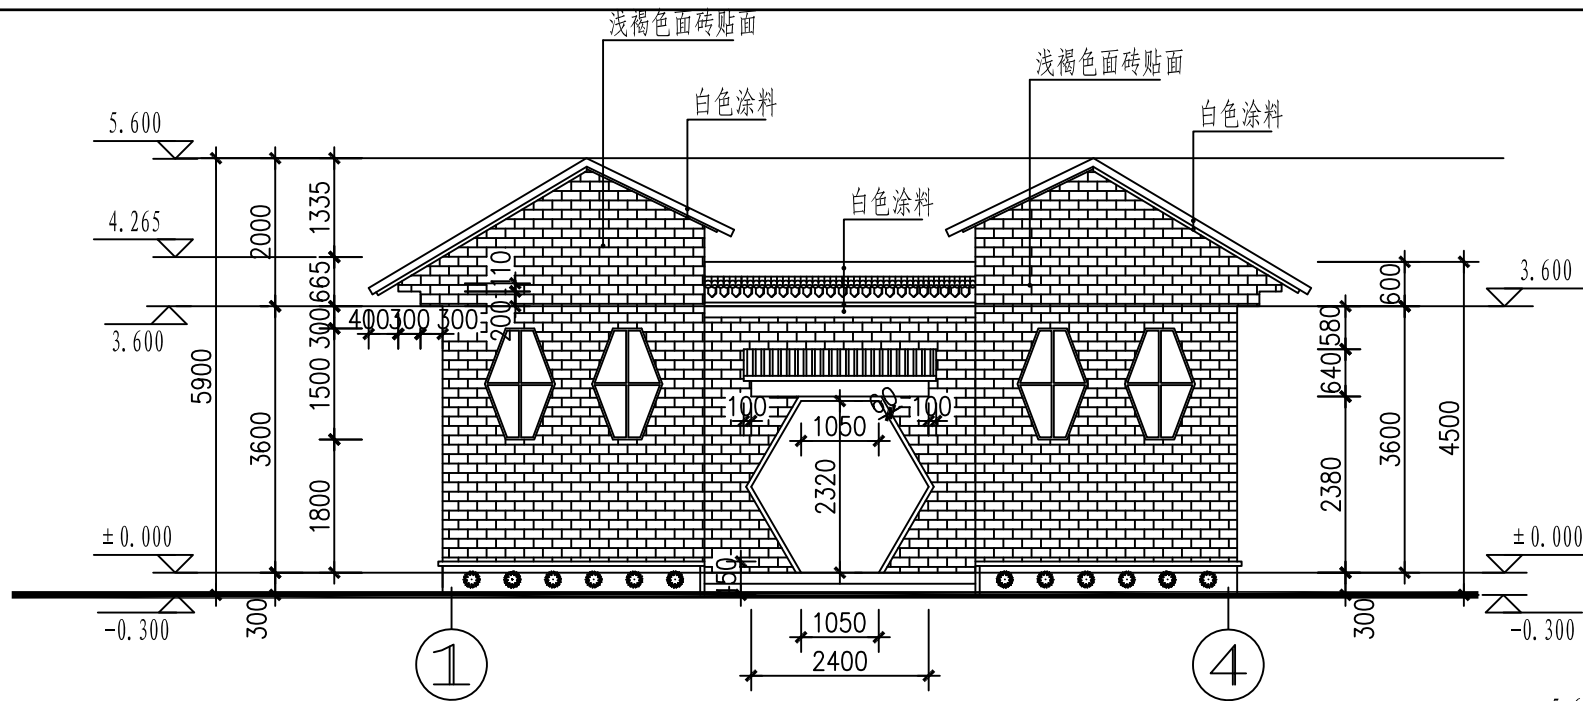

① - ④轴立面图 1:100

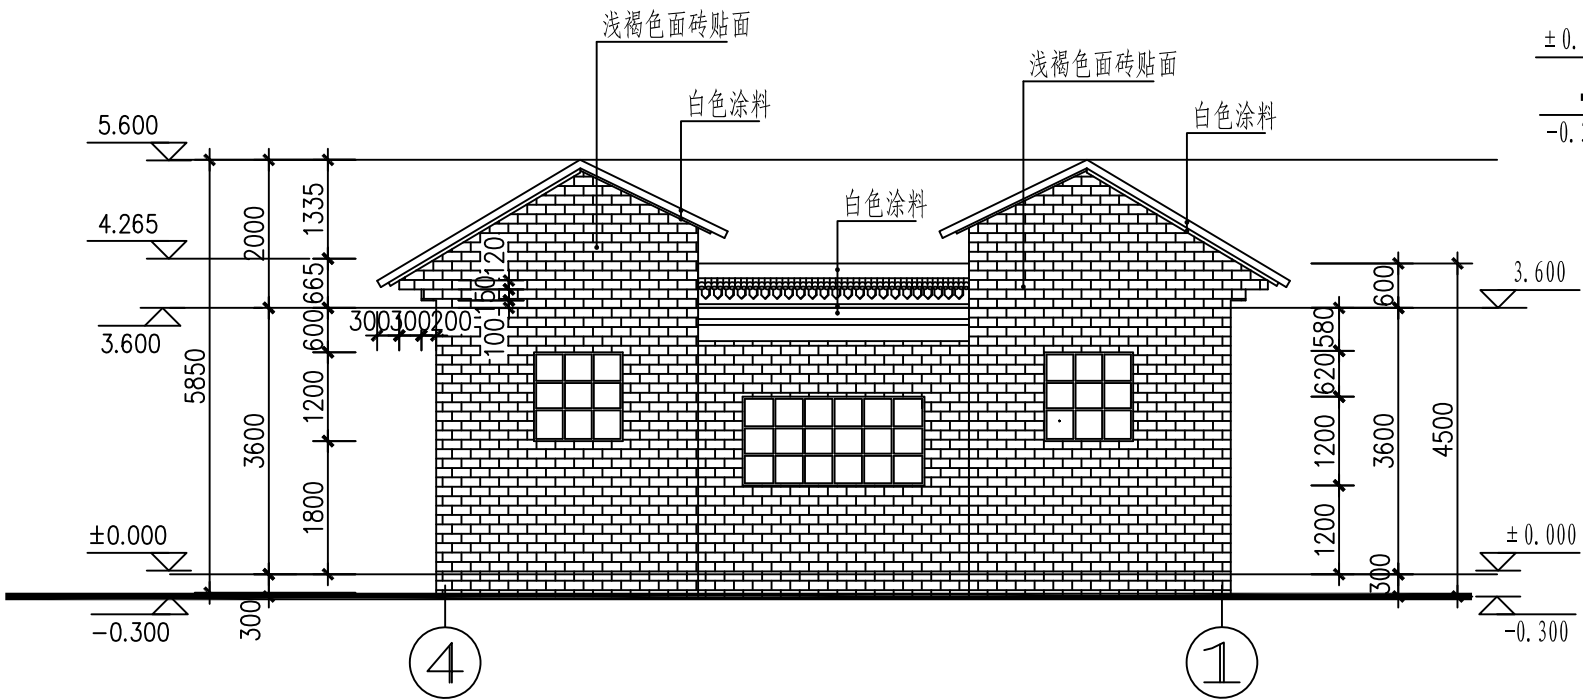

④ - ①轴立面图 1:100

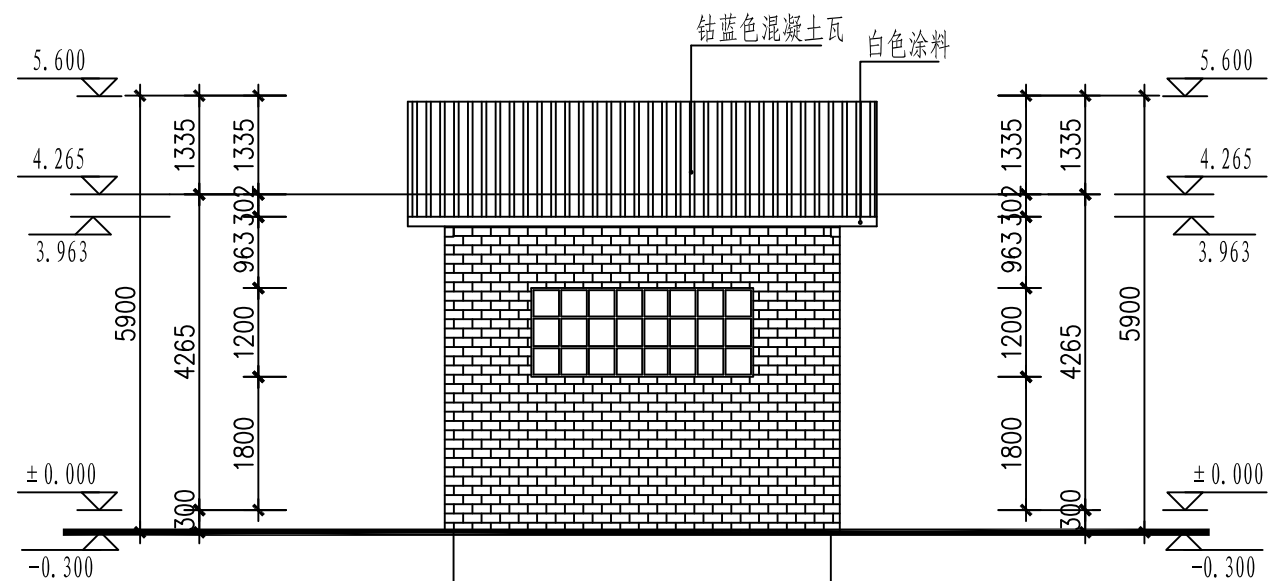


侧立面图 1:100

说明:

- 1、本图尺寸均以mm为单位;
- 2、未尽事宜请按照国家规范严格执行。

湖北润业工程勘察设计有限公司

核定	郭明		大冶市2024年度大中型水库移民后扶资金项目	技施 设计
审核	罗光洪		陈贵镇小雷山村冶炼文化展示中心旅游配套设施工程	水工 部分
审查	王强		公厕大样图3	
校核	王强			
设计	王强			
制图	王强			
发证单位	中华人民共和国建设部	比例	见图	日期 2025.02
设计证号	A142007451	图号	DY-YM-JJ-2025-01-CG-16	

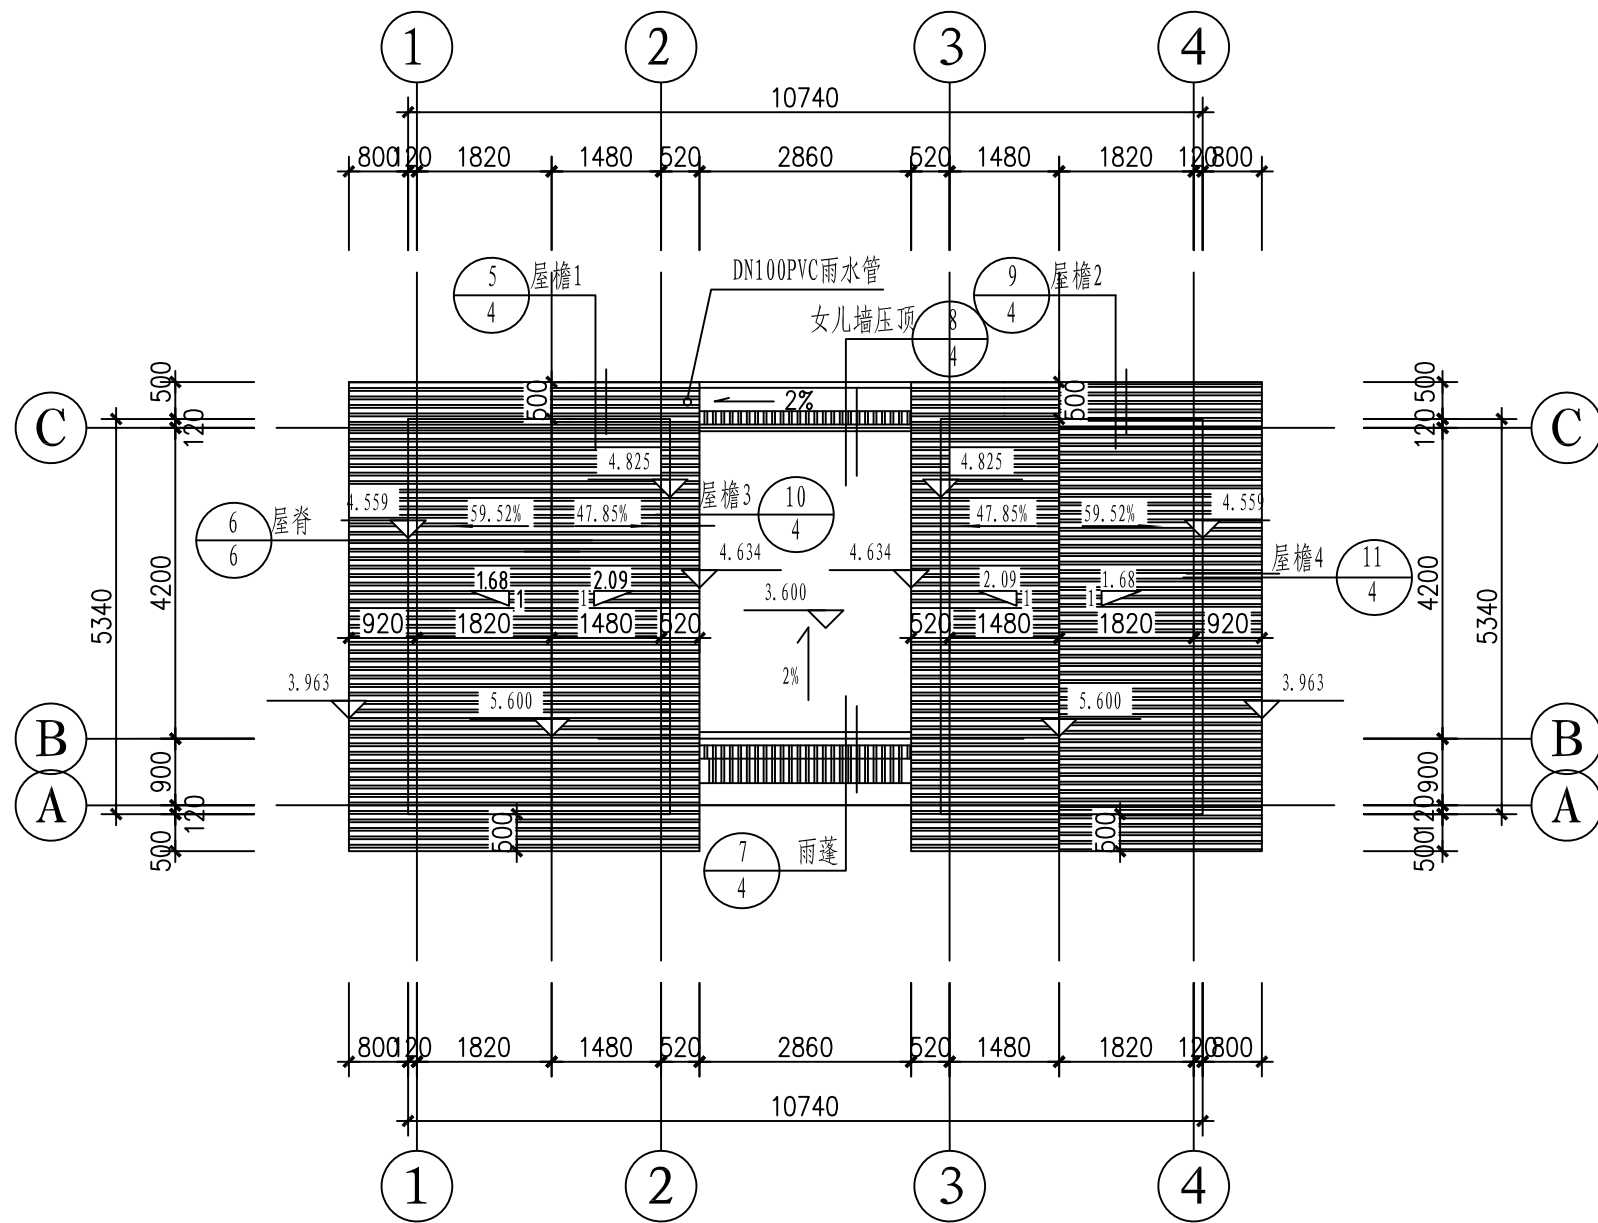


屋顶平面图 1:100

说明:

- 1、本图尺寸均以mm为单位;
- 2、未尽事宜请按照国家规范严格执行。

湖北润业工程勘察设计有限公司

核定	郭明		大冶市2024年度大中型水库移民后扶资金项目	技施 设计
审核	罗光洪		陈贵镇小雷山村冶炼文化展示中心旅游配套设施工程	水工 部分
审查			公厕大样图4	
校核	王强			
设计	王强			
制图				
发证单位	中华人民共和国建设部	比例	见图	日期 2025.02
设计证号	A142007451	图号	DY-YM-JJ-2025-01-CG-17	

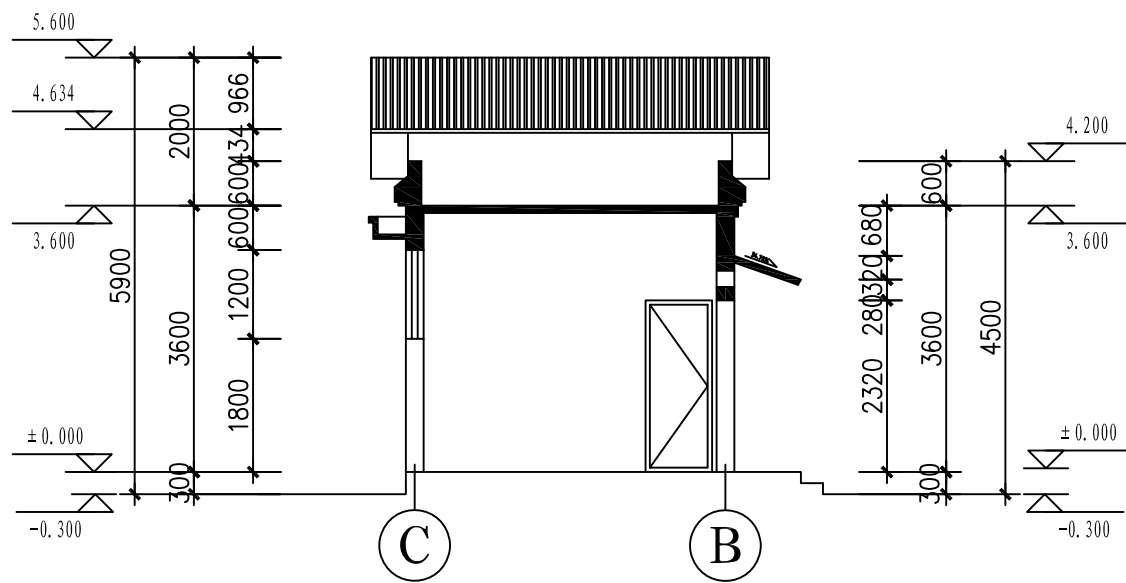

I-I剖面图 1:100




II-II剖面图 1:100

说明:

- 1、本图尺寸均以mm为单位;
- 2、未尽事宜请按照国家规范严格执行。


湖北润业工程勘察设计有限公司

核定	郭明		大冶市2024年度大中型水库移民后扶资金项目	技施	设计
审核	罗光洪		陈贵镇小雷山村冶炼文化展示中心旅游配套设施工程	水工	部分
审查			公厕大样图5		
校核	王强				
设计	王强				
制图	王强				
发证单位	中华人民共和国建设部	比例	见图	日期	2025.02
设计证号	A142007451	图号	DY-YM-JJ-2025-01-CG-18		

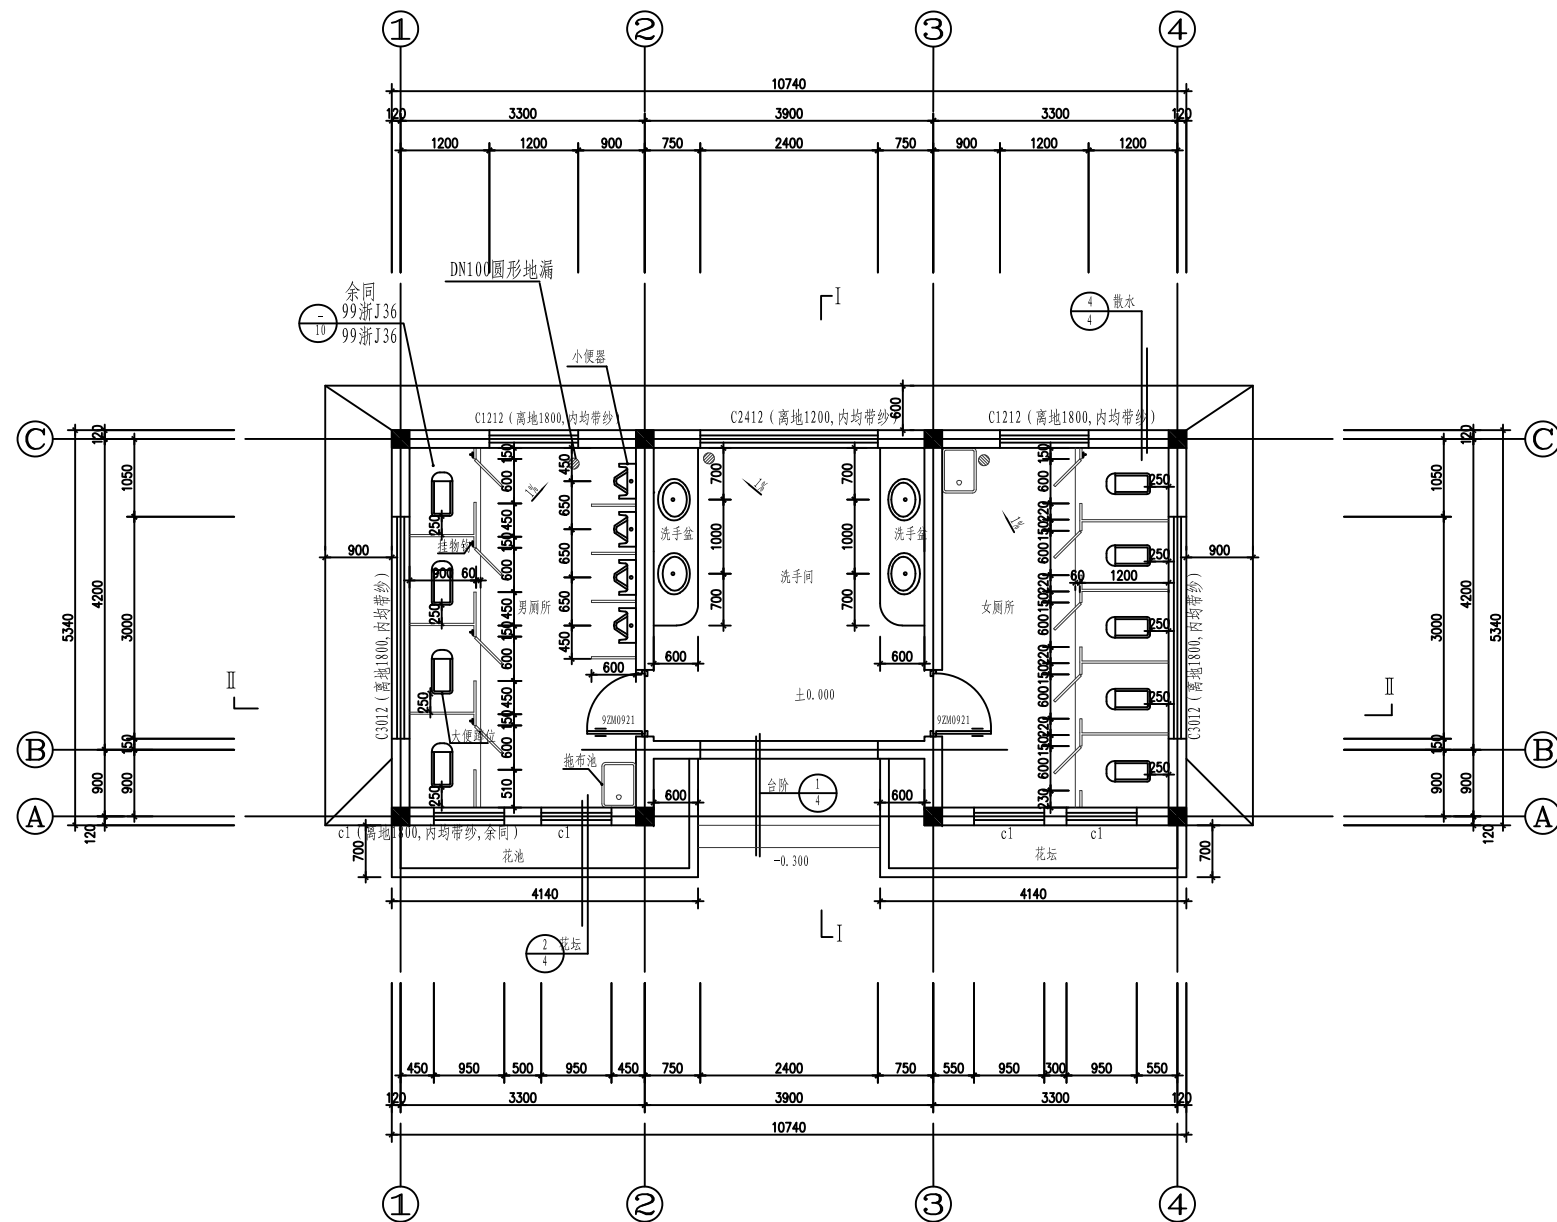


一层平面图 1:50


说明:
1、本图尺寸均以mm为单位;
2、未尽事宜请按照国家规范严格执行。

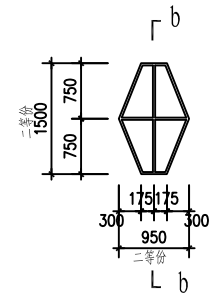


15 C1大样图: 50
说明: 窗为白色塑钢窗, 另专业制作。

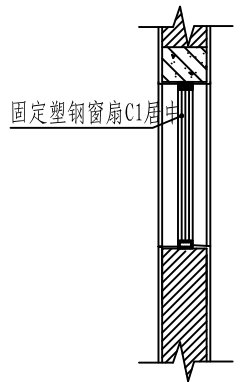


16 b - b 1:20

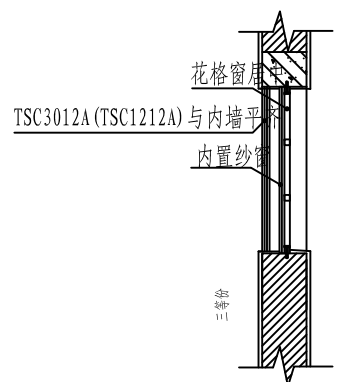

14 a - a 1:20

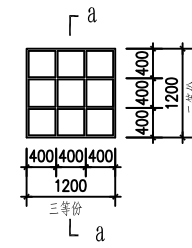


12 花格窗C1212大样图
说明: 窗为方钢格栅(方钢30X30焊接)
防锈漆一底二度, 墨绿色面漆二度
纱窗平内口
注: C1224横向为6等份, 纵向分隔
及剖面、格栅做法与本大样相同。

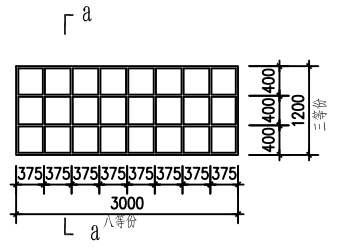


13 窗C3012大样图50
说明: 窗为方钢格栅(方钢30X30焊接)
防锈漆一底二度, 墨绿色面漆二度
纱窗平内口

湖北润业工程勘察设计有限公司


核定	郭明		大冶市2024年度大中型水库移民后扶资金项目	技施 设计
审核	罗光洪		陈贵镇小雷山村冶炼文化展示中心旅游配套设施工程	水工 部分
审查			公厕大样图6	
校核	王珍			
设计	王珍			
制图				
发证单位	中华人民共和国建设部	比例	见图	日期 2025.02
设计证号	A142007451	图号	DY-YM-JJ-2025-01-CG-19	

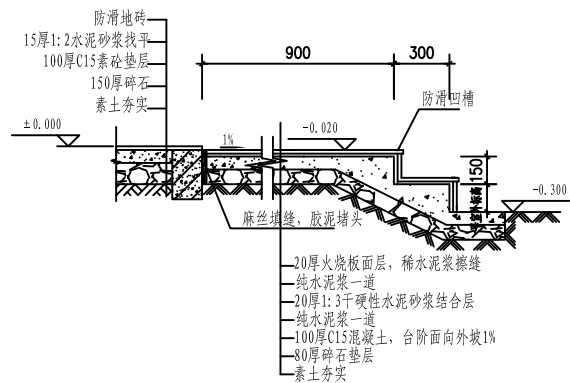


① 台阶详图 1:20

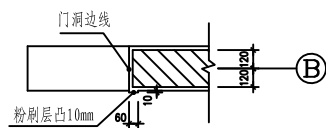


③ 门洞线条详图 1:20

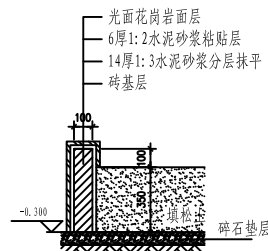

② 花池做法详图 1:20

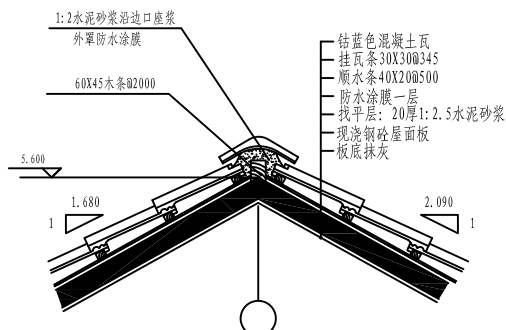


屋脊详图 1:20

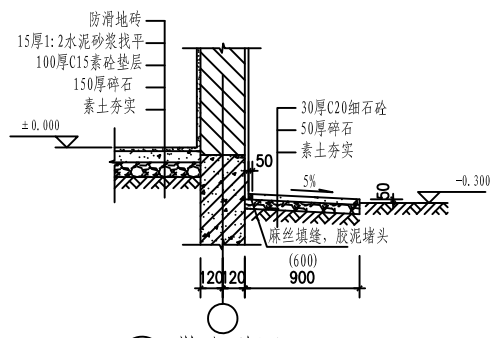


④ 散水详图 1:20

说明:


1、本图尺寸均以mm为单位;
2、未尽事宜请按照国家规范严格执行。

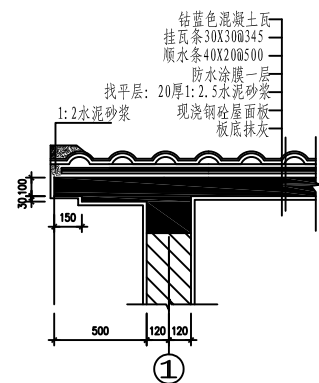


⑤屋檐详图1 1:20

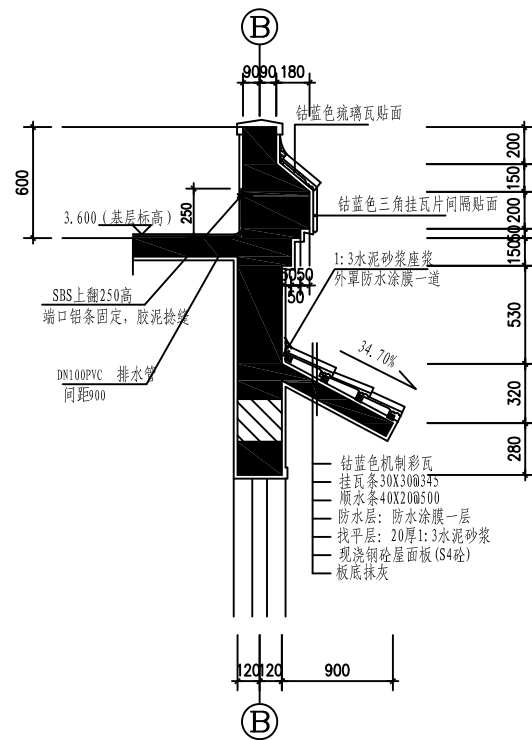


⑦ 雨蓬及女儿墙压顶详图 1:20

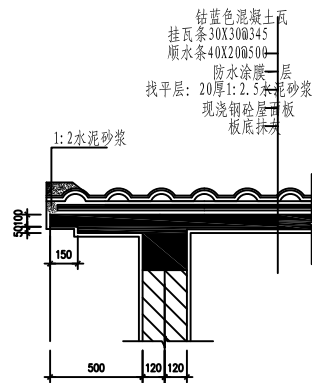


9) 屋檐详图2 1:20

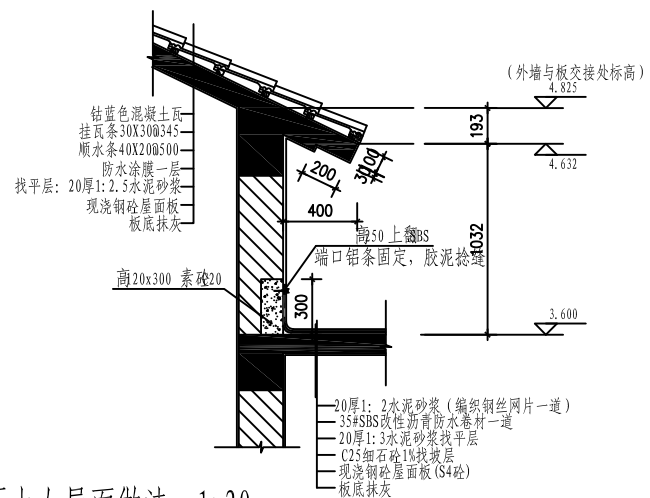

屋檐详(图)及不上人屋面做法 1:20

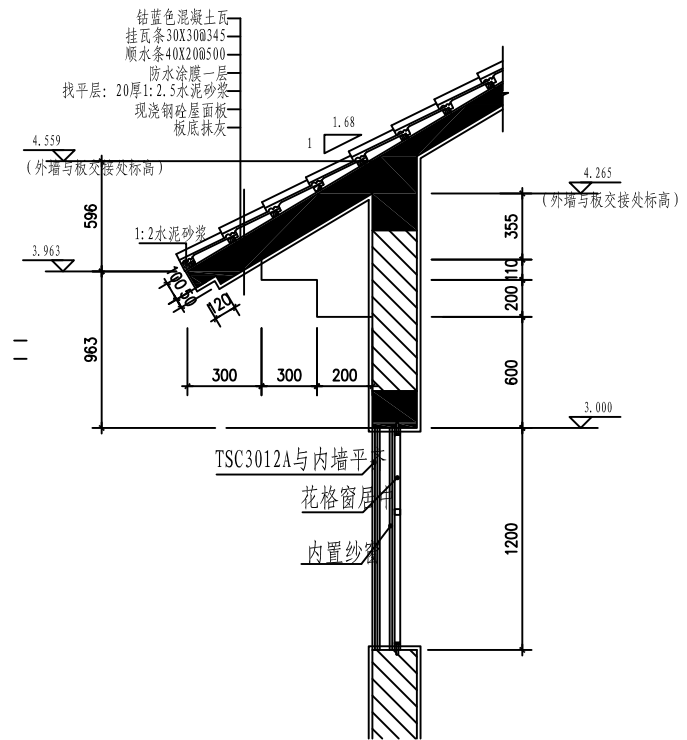

⑪ 屋檐详图4 1:20

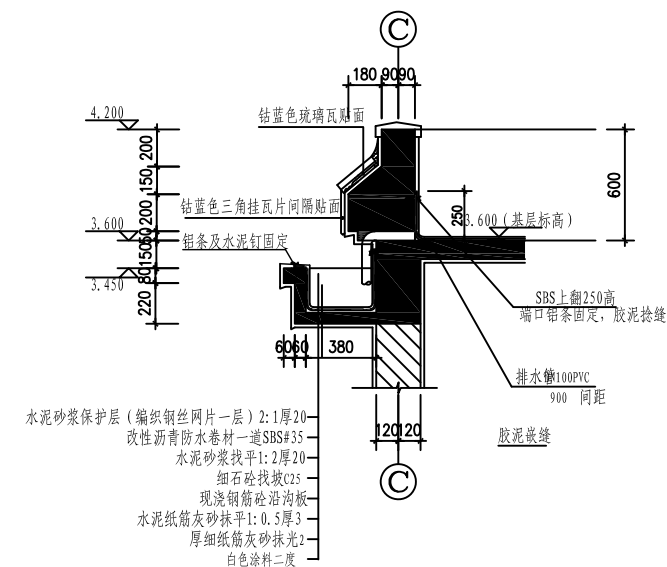















⑧ 女儿墙压顶详图 1:20

湖北润业工程勘察设计院有限公司						
核定	郭明		大冶市2024年度大中型水库移民后扶资金项目		技施 设计	
审核	罗光洪		陈贵镇小雷山村冶炼文化展示中心旅游配套设施工程		水工 部分	
审查	王修		公厕大样图7			
校核	王修					
设计	王修					
制图	王修					
发证单位	中华人民共和国建设部		比例	见图	日期	2025.02
设计证号	A142007451		图号	DY-YM-JJ-2025-01-CG-20		

化粪池尺寸表	编号	用人数	有效容积 m³	净空总尺寸				各格净空长			池面不行车								池面板长	池面行车								预制混凝土 面板块数		预制混凝土 面板排列 (由入口向出口排列)		预制混凝土内隔板(板厚50)				
				第一格 水深	长	宽	高	第一格	第二格	第三格	外皮尺寸			池壁 墙厚 a	S1板		S2板			b	外皮尺寸			池壁 墙厚 a	S1板		S2板					S1	S2	长	宽	块数
											A	B	H		h	主筋	h1	主筋①			主筋②	A	B		H	h	主筋	h1	主筋①							
1	1~5	0.456	620	1000	800	900	600	400		1600	1280	1150	240			100	2x4Φ6	2x1Φ6	1280	1860	1540	1250	370			200	2x3Φ12 (2x3Φ14)	1	S2	1040	500	1	3Φ8	4Φ8		
2	6~11	1.006	820	1580	800	1100	950	630		2180	1280	1350	240			100	2x4Φ10	2x1Φ10	1280	2440	1540	1450	370			200	2x3Φ12 (2x3Φ14)	2	S2+S2	1040	500	1	3Φ8	5Φ8		
3	12~27	2.422	820	3050	1000	1100	1400	850	800	3770	1480	1350	240	100	5Φ10	100	2x4Φ10	2x1Φ10	1480	4030	1740	1450	370	150	4Φ16 1Φ12 (4Φ18 1Φ14)	200	2x3Φ16 (2x3Φ18)	1	3	S1+2S2+S2	1240	500	1	3Φ8	5Φ8	
4	28~55	4.868	1120	3550	1250	1400	1800	900	850	4270	1730	1650	240	100	5Φ10	100	2x4Φ10	2x1Φ10	1730	4530	1990	1750	370	150	4Φ16 1Φ12 (4Φ18 1Φ14)	200	2x3Φ16 (2x3Φ18)	2	3	S1+S2+S1+S2+S2	1490	600	1	3Φ8	7Φ8	
5	56~70	6.268	1120	4550	1250	1400	2800	900	850	5270	1730	1650	240	100	5Φ10	100	2x4Φ10	2x1Φ10	1730	5530	1990	1750	370	150	4Φ16 1Φ12 (4Φ18 1Φ14)	200	2x3Φ16 (2x3Φ18)	4	3	2S1+S2+2S1+S2+S2	1490	600	1	3Φ8	7Φ8	
6	71~85	7.521	1120	4550	1500	1400	2800	900	850	5270	1980	1650	240	100	5Φ10	100	2x4Φ10	2x1Φ10	1980	5530	2240	1750	370	150	4Φ16 1Φ12 (4Φ18 1Φ14)	200	2x3Φ16 (2x3Φ18)	4	3	2S1+S2+2S1+S2+S2	1740	600	1	3Φ8	9Φ8	
7	86~128	11.379	1520	5050	1500	1800	3000	1100	950	5770	1980	2050	240	100	5Φ10	100	2x4Φ10	2x1Φ10	1980	6030	2240	2150	370	150	4Φ16 1Φ12 (4Φ18 1Φ14)	200	2x3Φ16 (2x3Φ18)	5	3	2S1+S2+3S1+S2+S2	1740	800	1	4Φ8	9Φ8	
8	129~164	14.602	1520	5550	1750	1800	3400	1200	950	6270	2230	2050	240	100	5Φ10	100	2x3Φ12	2x1Φ10	2230	6530	2490	2150	370	150	5Φ16 (5Φ18)	200	2x(2Φ18 1Φ12) [2x(2Φ22 1Φ18)]	6	3	2S1+S2+4S1+S2+S2	1990	800	1	4Φ8	9Φ8	
9	165~188	16.725	1570	6150	1750	1850	3800	1300	1050	6870	2230	2100	240	100	5Φ10	100	2x3Φ12	2x1Φ10	2230	7130	2490	2200	370	150	5Φ16 (5Φ18)	200	2x(2Φ18 1Φ12) [2x(2Φ22 1Φ18)]	6	4	S1+S2+2S1+S2+2S1+S2+S2	1990	800	1	4Φ8	9Φ8	
10	189~250	22.26	1590	7000	2000	1890	4000	1800	1200	7750	2500	2100	240	100	5Φ10	100	2x3Φ12	2x1Φ10	2500	8010	2760	2240	370	150	5Φ16 (5Φ18)	200	2x(2Φ18 1Φ12) [2x(2Φ22 1Φ18)]	7	4	S1+S2+2S1+S2+3S1+S2+S2	2260	850	1	5Φ8	10Φ8	

说明

- 1、本图尺寸以毫米为单位。
- 2、1#、2#出口管与入口管同(用DN150PVC管)。
- 3、本设计按不行车和行车考虑荷载，不行车以20KN/m²计算，行车以40KN卡车计算，行70KN车用【J】内规格。
- 4、采用材料：
(1)池壁墙体均采用 MU10砖，M10水泥砂浆砌筑(有地下水均同)
(2)预制钢筋混凝土构件均采用C25砼，HPB300(Φ)及HRB400(Φ)级钢筋。
(3)底板：无地下水时采用 C15混凝土，有地下水时采用 C20混凝土，下面均素土夯实。
- 5、抹面：内壁一律用1:2水泥砂浆抹面15厚，外壁有地下水时用1:2水泥砂浆抹面15厚，无地下水时一律原浆勾缝。
- 6、因建筑物位置所限，化粪池的长、宽及深度可略为调整，但总容积则仍按表内所列要求。
- 7、如粪便立管不能利用作粪池透气管或无粪立管的厕所应加设透气管。
- 8、本工程按6-11人使用设计。

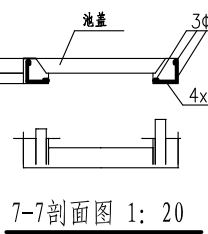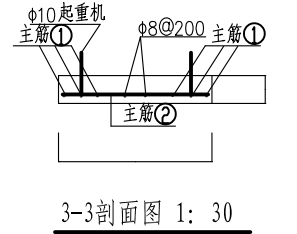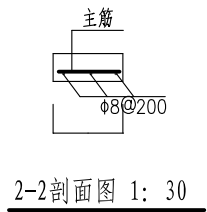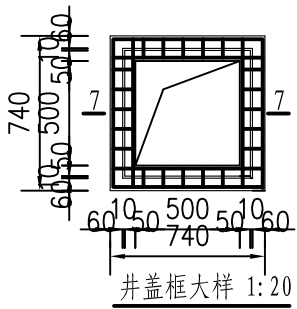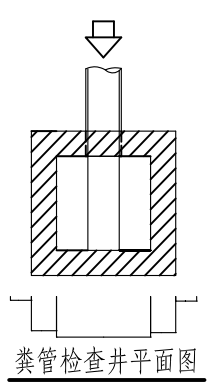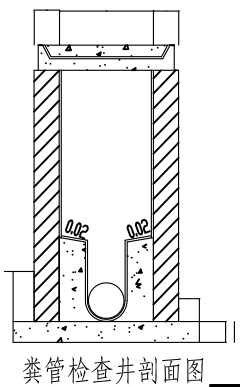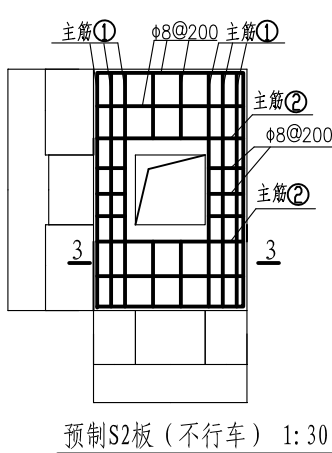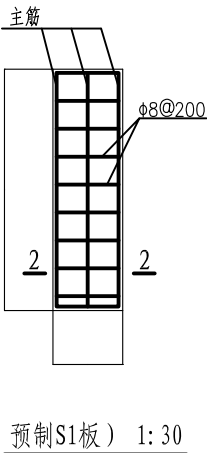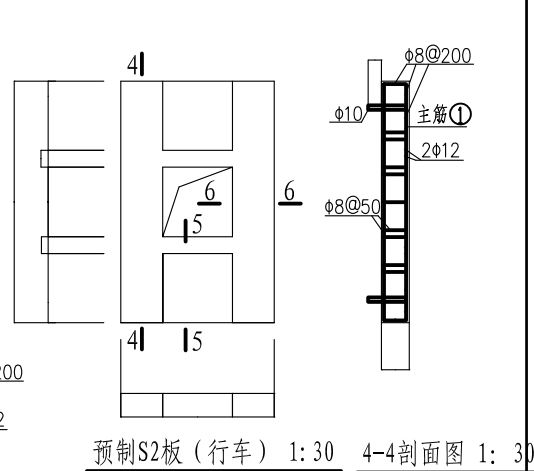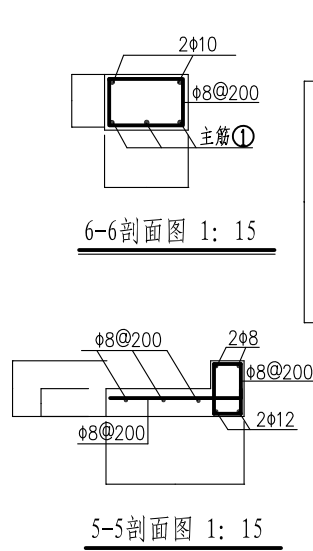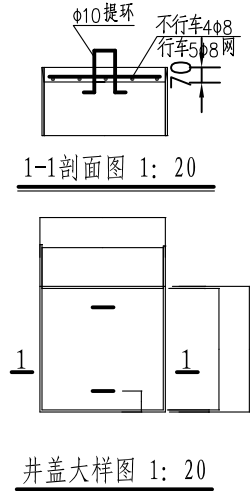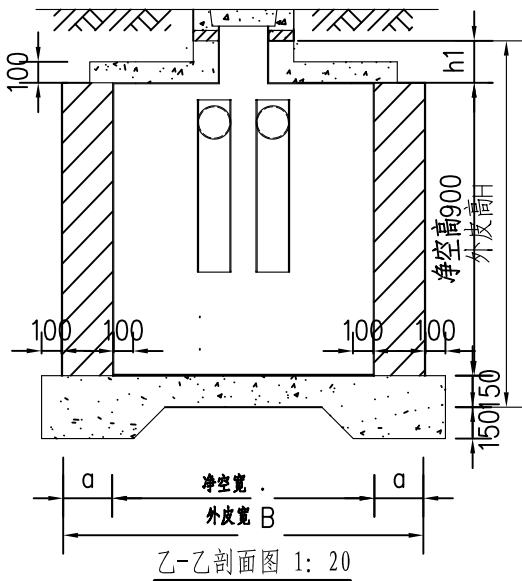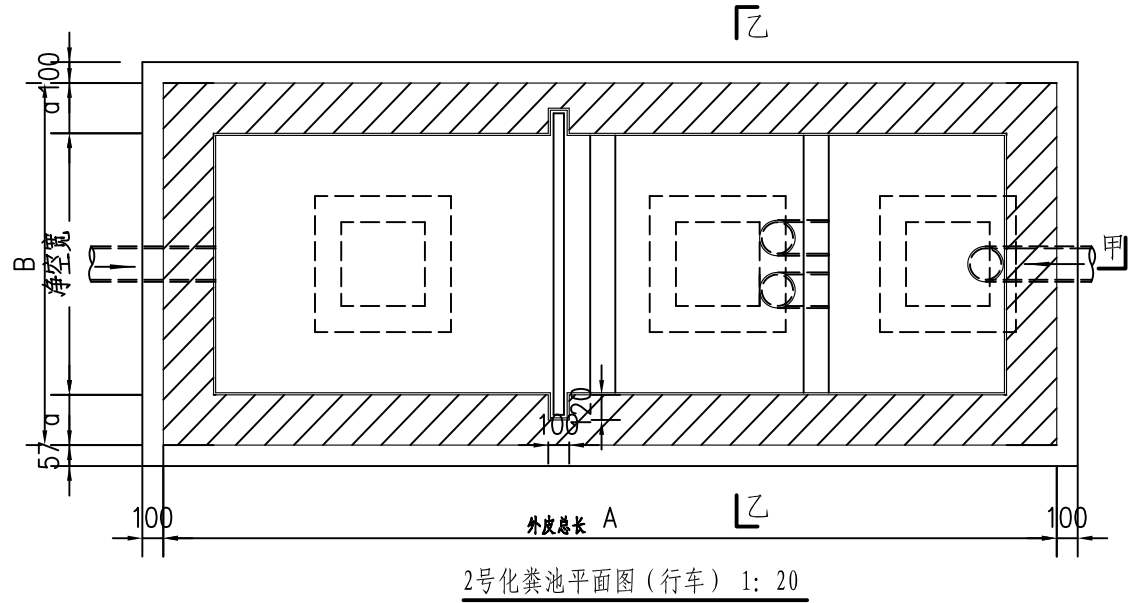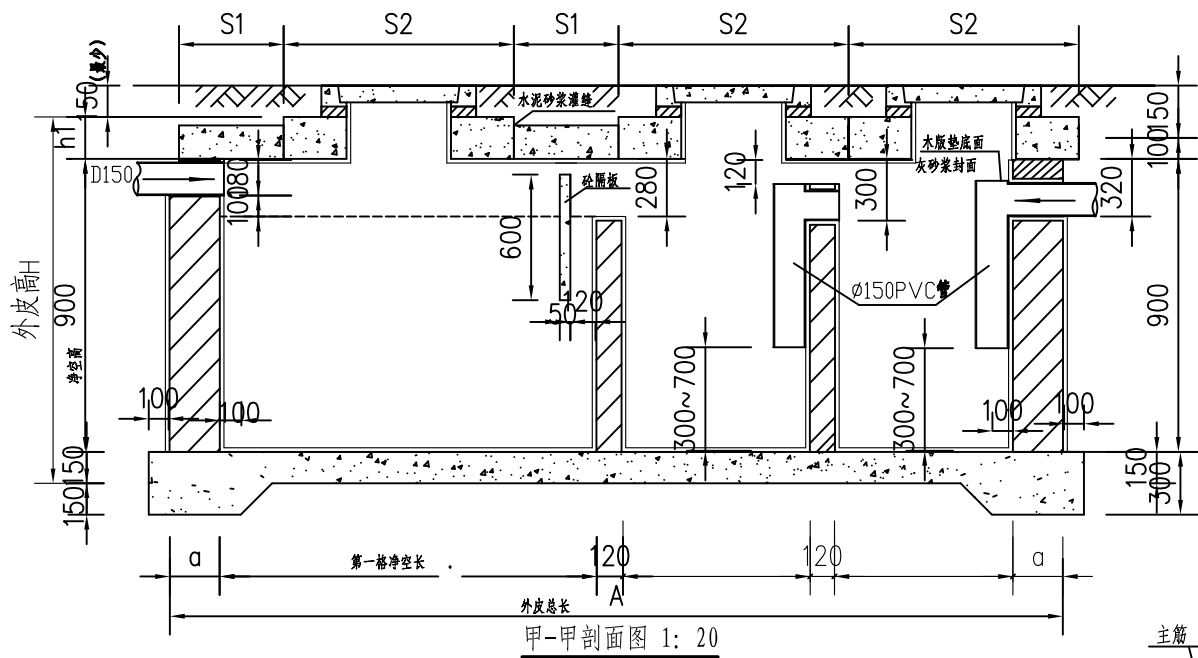

湖北润业工程勘察设计有限公司

核定	审核	审查	校核	设计	制图	发证单位	设计证号	比例	见图	日期	2025.02
						中华人民共和国建设部	A142007451	图号	DY-YM-JJ-2025-01-CG-21		

化粪池大样图