



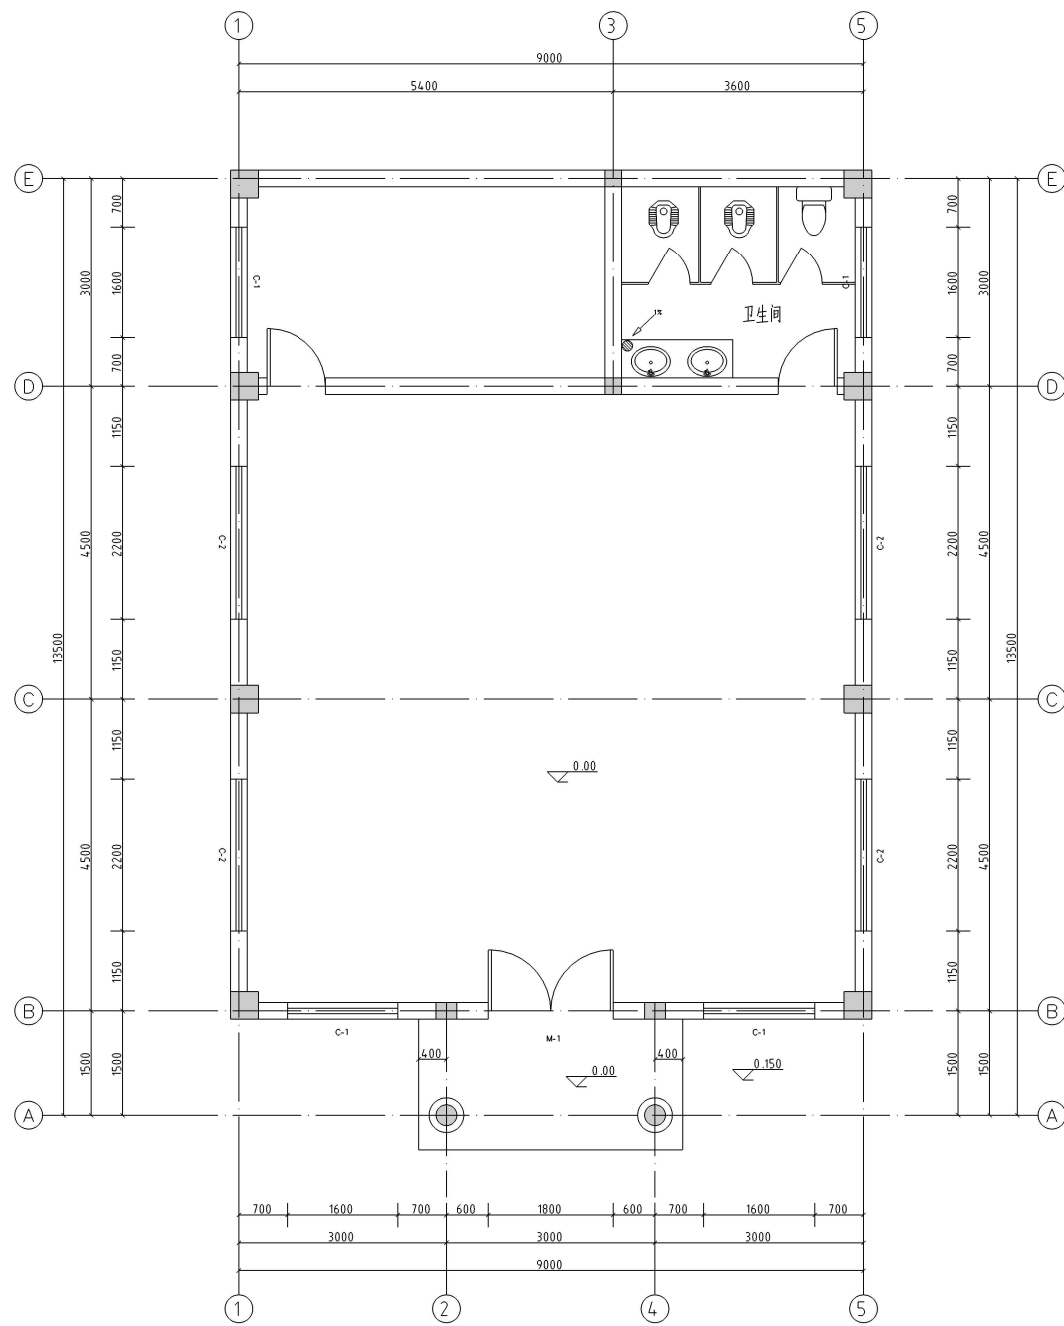


平面图 1:50
化粪池型号为G3-6 F

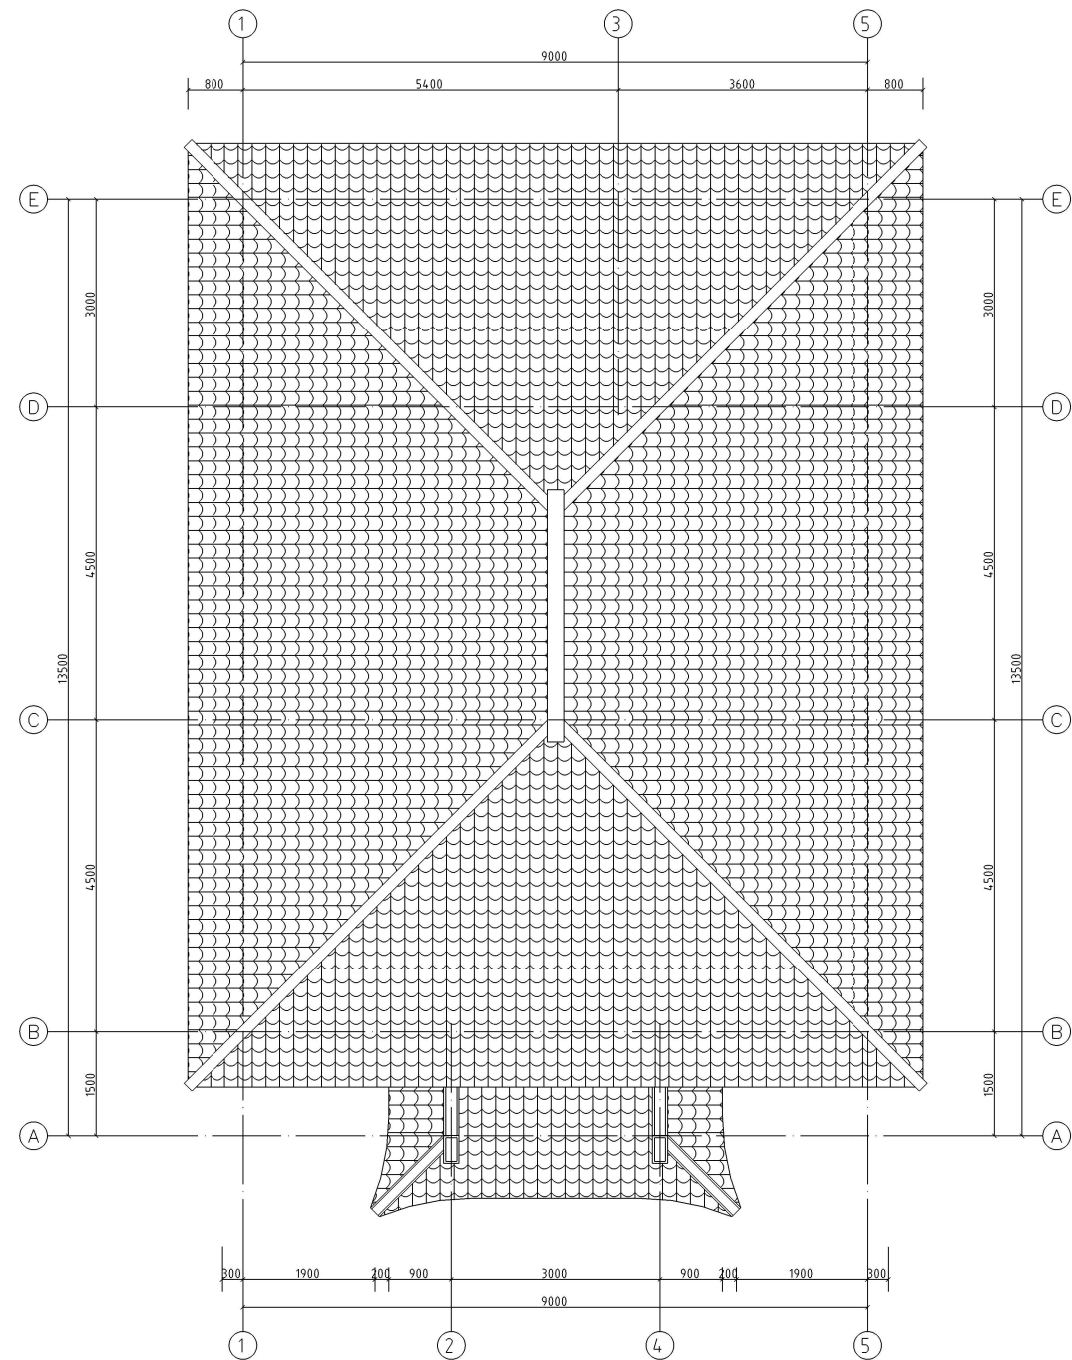


屋面平面图 1:50

				工程名称			
				项 目		活动中心	
工程负责人		设 计		平面图 屋面平面图		设计号	
审 核		制 图				图 号	建施-01
审 定		校 对		CAD图号	dssb-j	日 期	2025.02


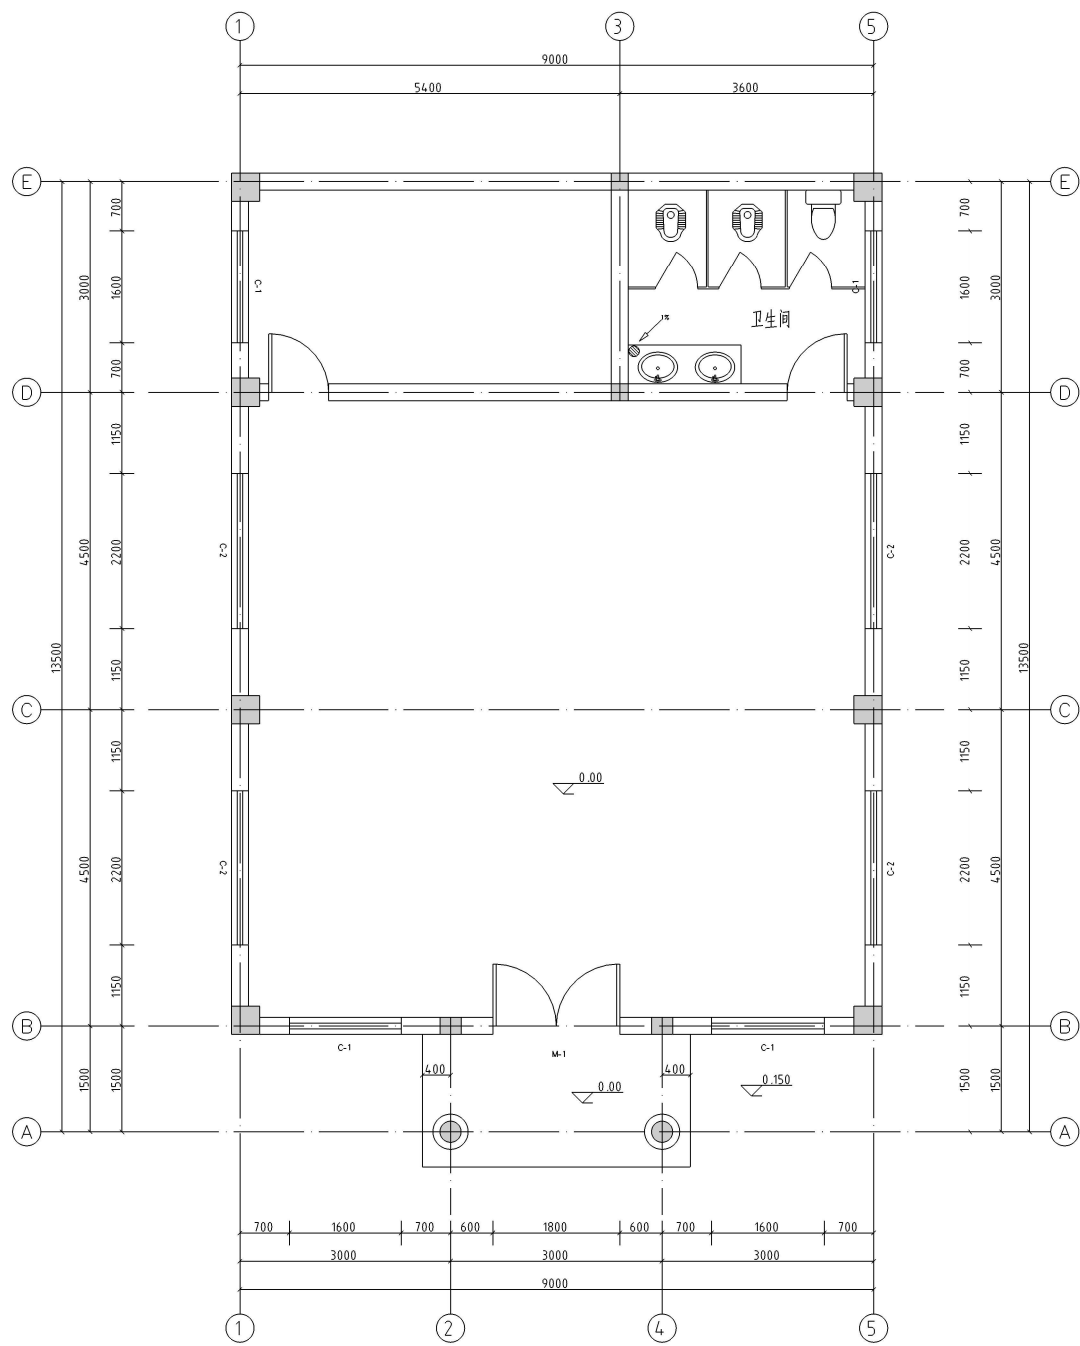


平面图 1:50
化粪池型号为G3-6F


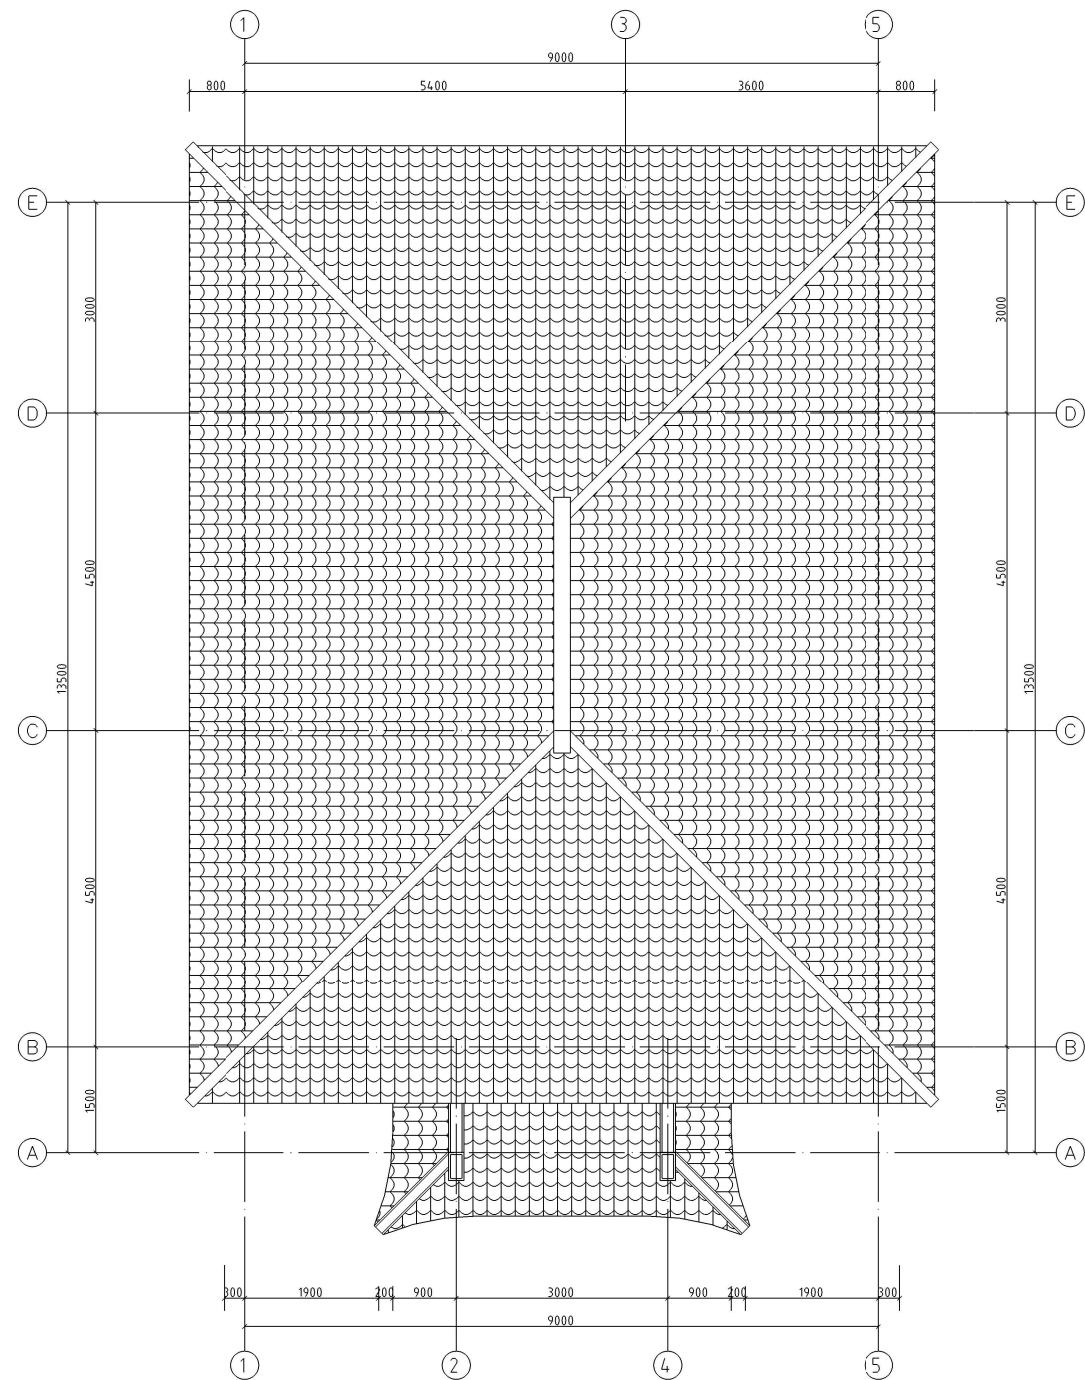


屋面平面图 1:50


				工程名称			
				项 目		活动中心	
工程负责人		设 计		平面图 屋面平面图		设计号	
审 核		制 图				图 号	建施-01
审 定		校 对		CAD图号	dssb-j	日 期	2025.02

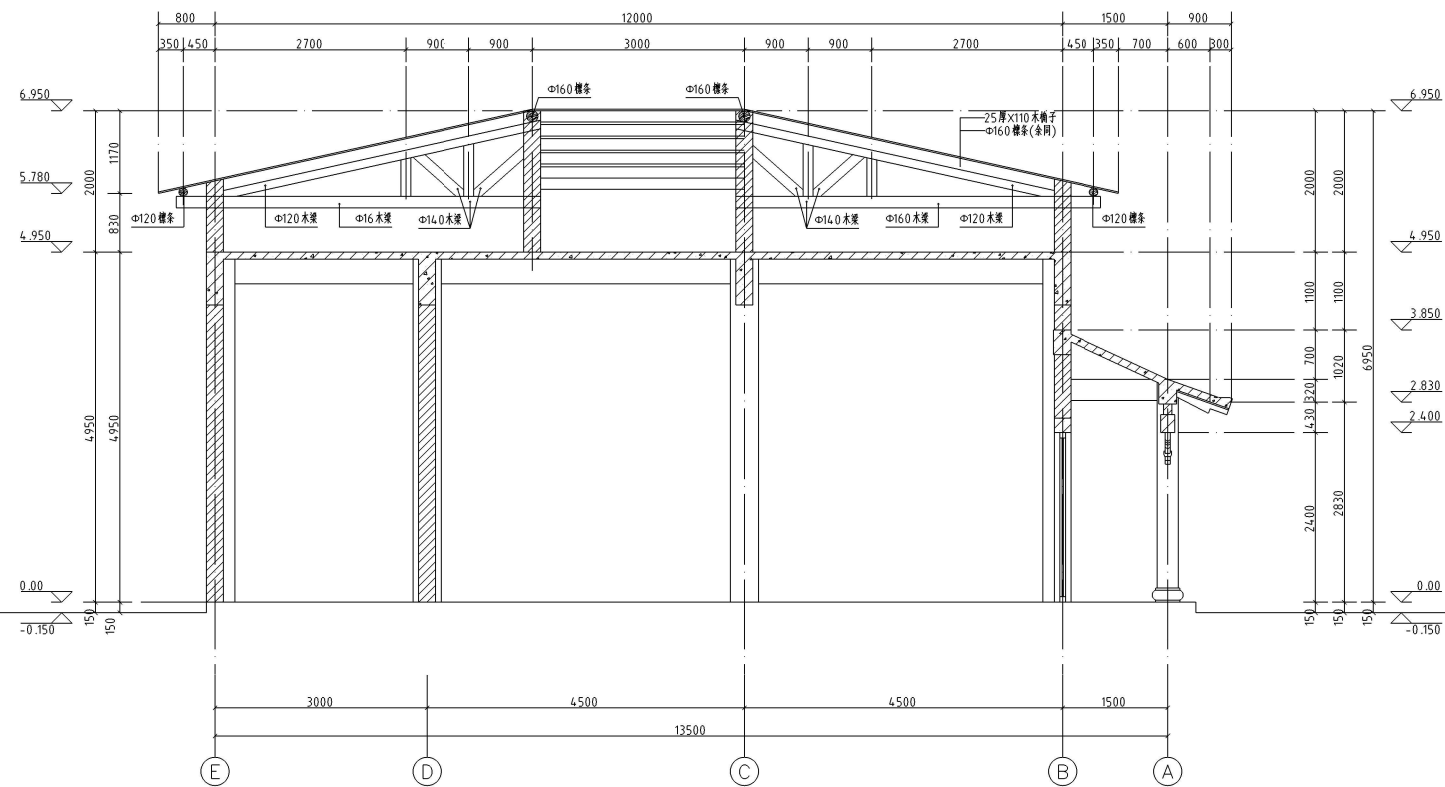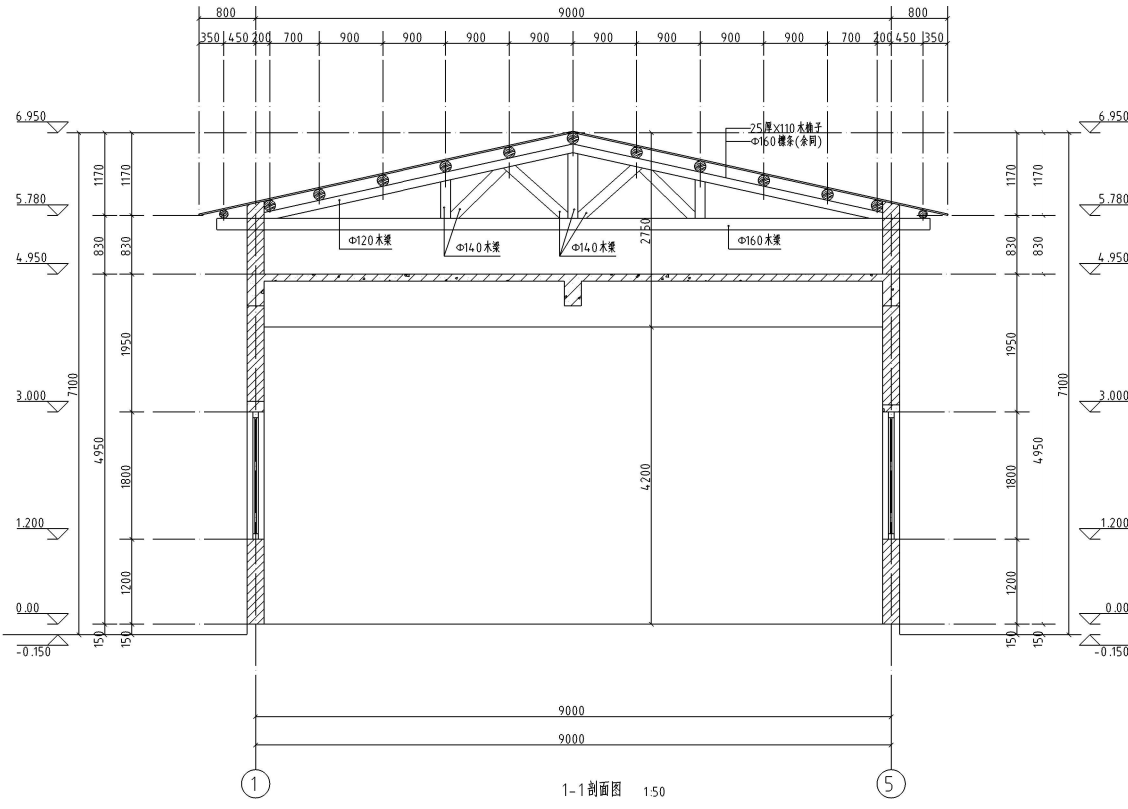


				工程名称			
				项 目	活动中心		
工程负责人		设 计		1-1 剖面图 2-2 剖面图		设计号	
审 核		制 图				图 号	建施-03
审 定		校 对		CAD图号	dssb-j	日 期	2025.02

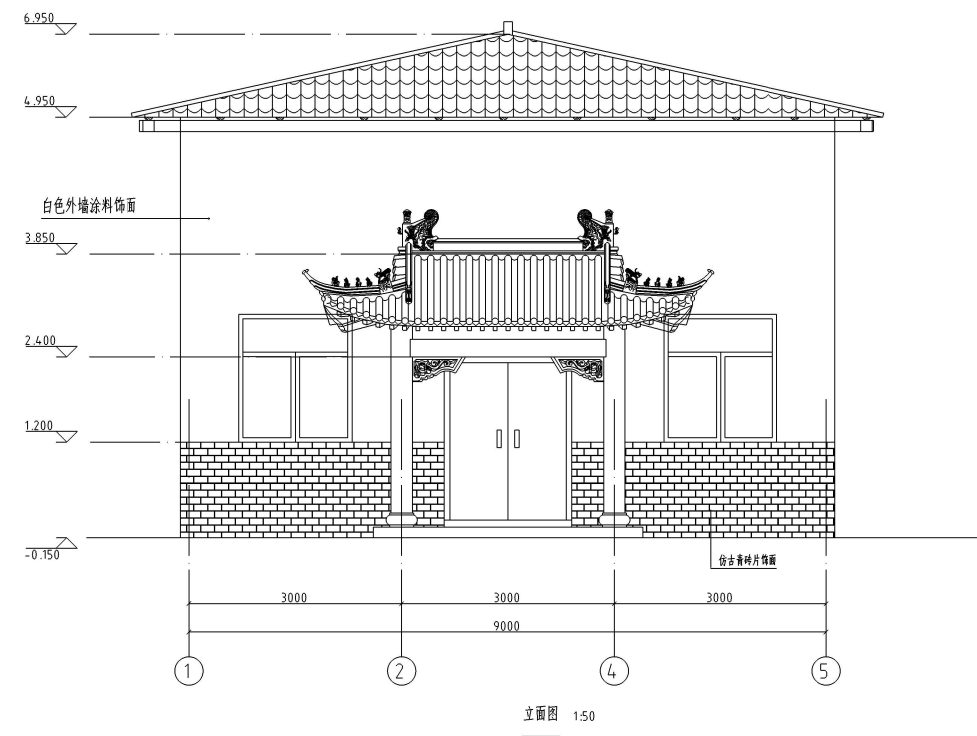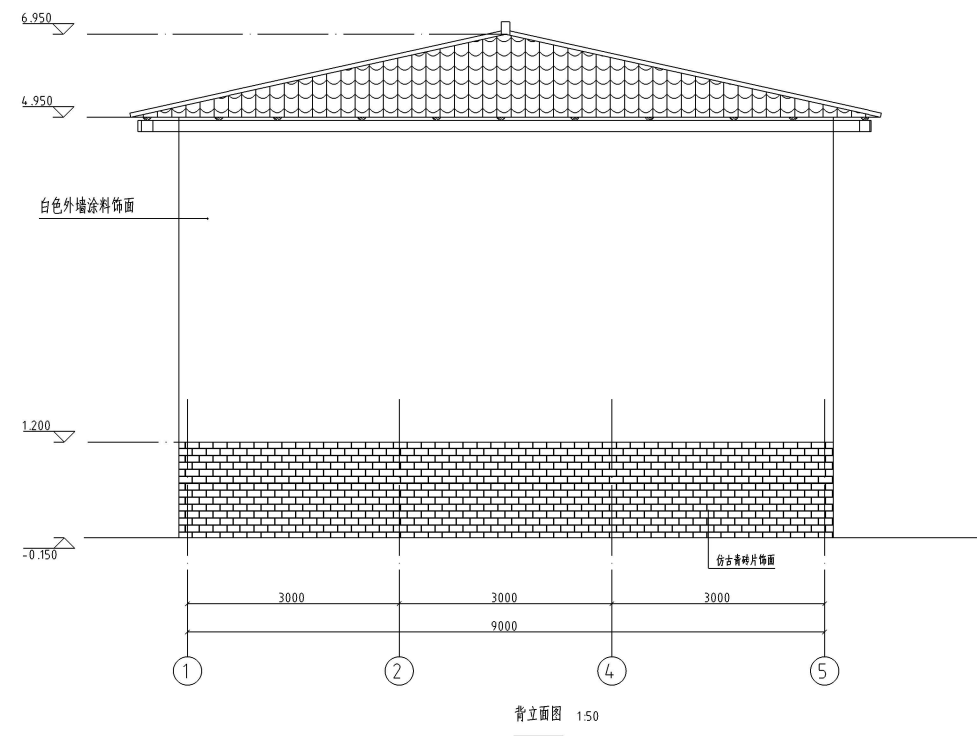

				工程名称			
				项 目	活动中心		
工程负责人		设 计		背立面图 立面图		设计号	
审 核		制 图				图 号	建施-04
审 定		校 对		CAD图号	dssb-j	日 期	2025.02

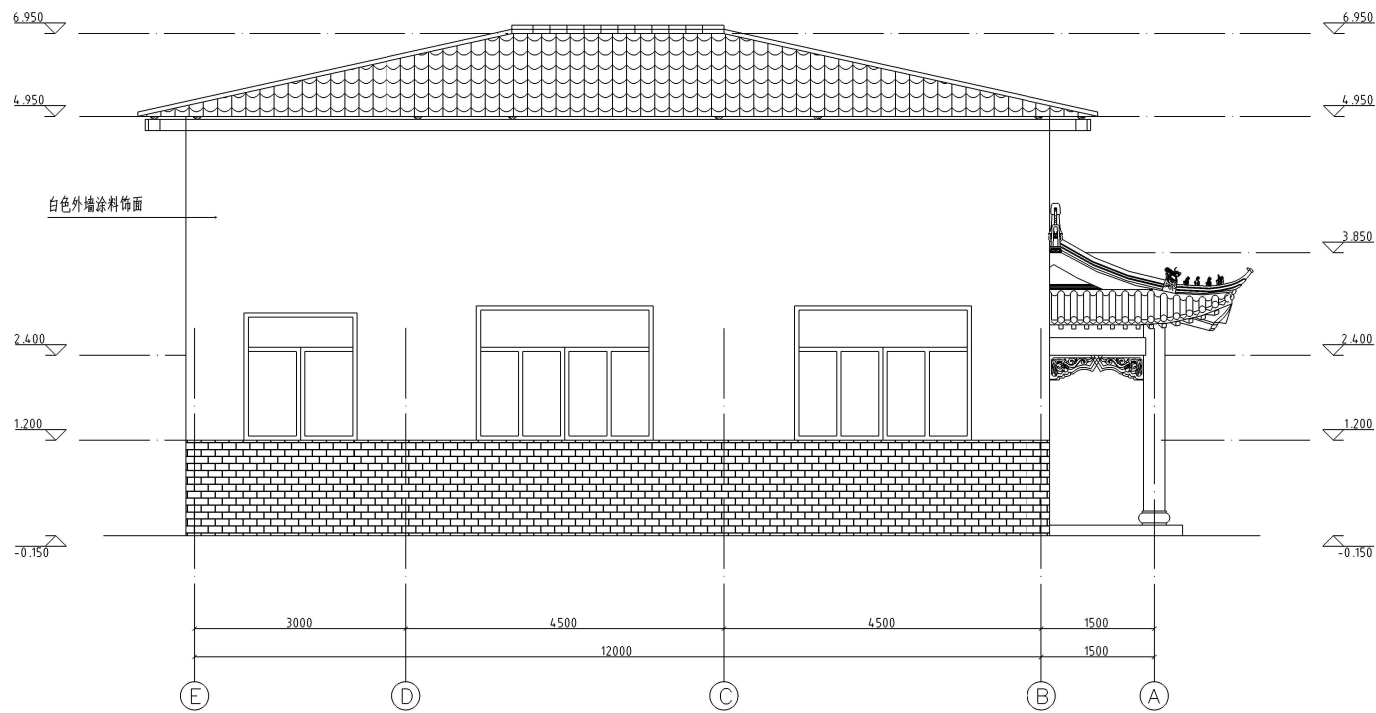


侧立面图 1:50

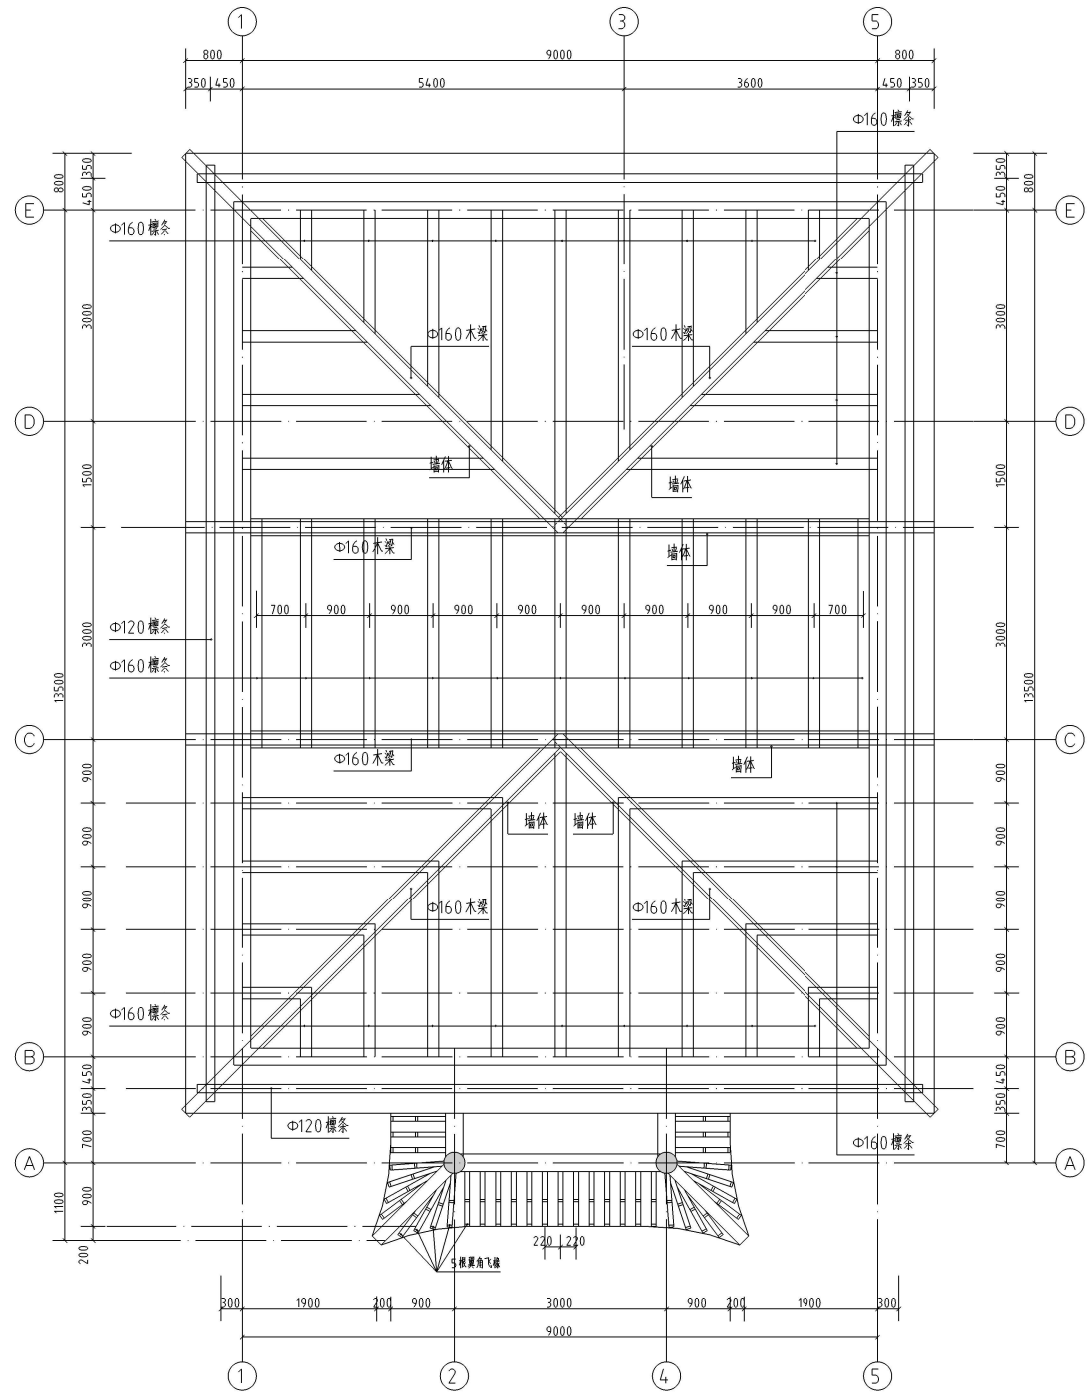

屋面平面图 1:50





				工程名称			
				项 目		活动中心	
工程负责人		设 计		侧立面图 屋面仰视图		设计号	
审 核		制 图				图 号	建施-05
审 定		校 对		CAD图号	dssb-j	日 期	2025.02

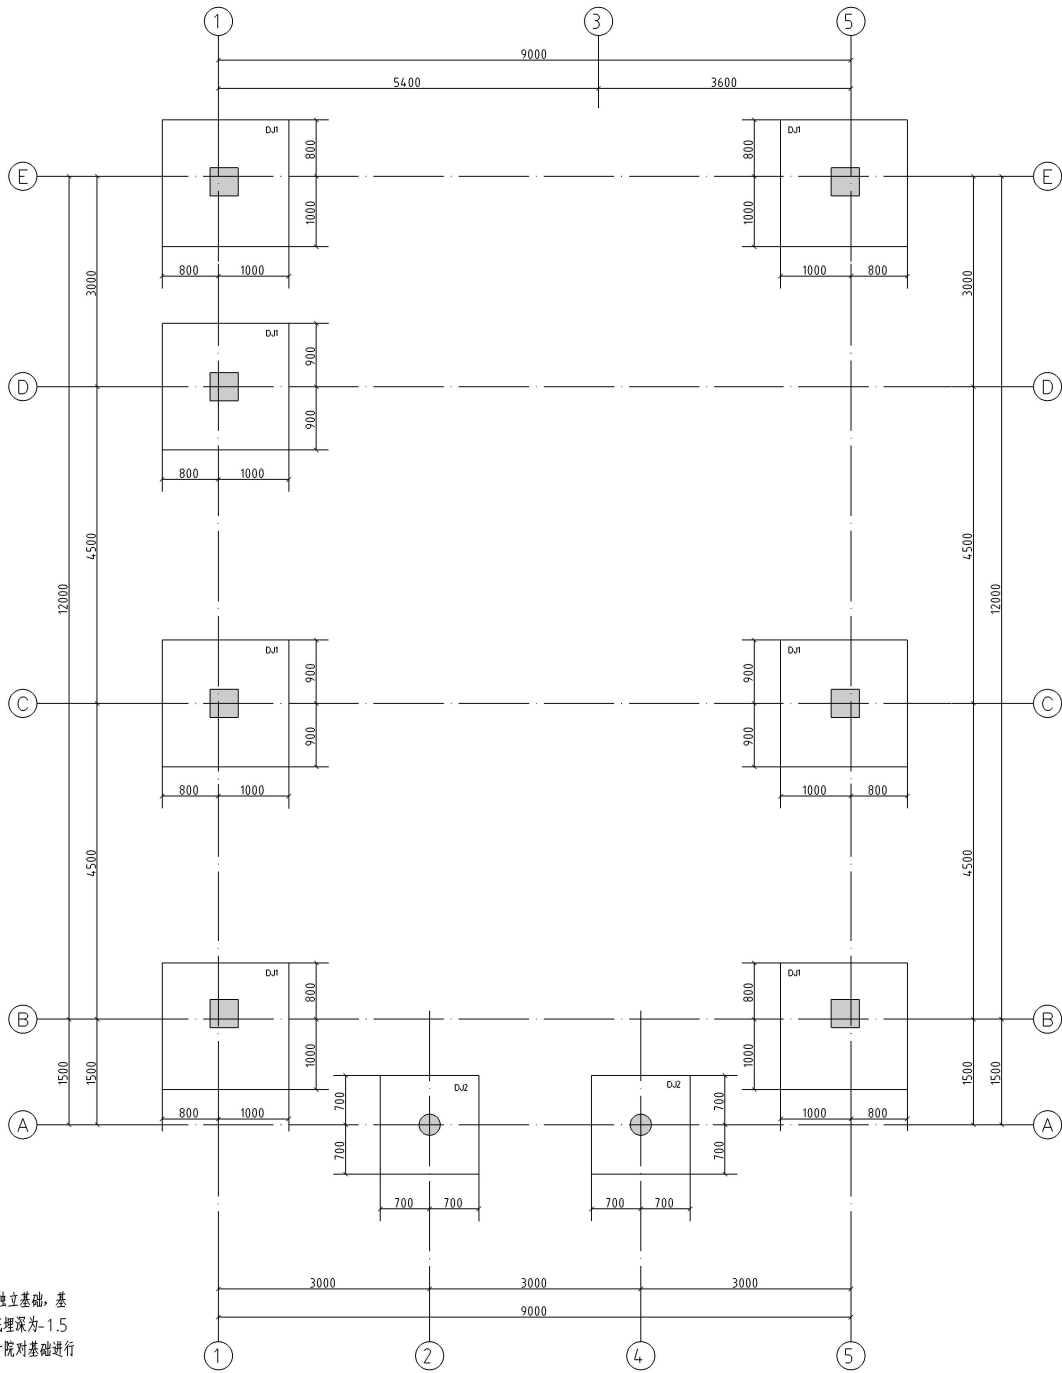

基础平面布置图 1:50

基础施工说明:

- 图中尺寸除高程以米计外,其余均以毫米为单位。
- 因建设方未提供相关地质报告及资料,本工程基础暂定为柱下独立基础。基础持力层为老硬土层,地基承载力特征值 f_{ak} 暂定为180 kpa。基底埋深为-1.500米必须落至老硬土层下 ≥ 300 mm,待甲方提供地质报告并经设计院对基础进行复核确认后方可进行基础施工。
- 混凝土为C30,钢筋强度等级设计值: ϕ 为HPB300级钢筋, $f_y=270$ N/mm², ~ 3 为HRB400级钢筋, $f_y=360$ N/mm²。
- 基础垫层用料及厚度详基础大样,钢筋网净保护层:垫层为4.0毫米,垫层混凝土为C15,100厚。
- 在施工和使用过程中应同时修好场地内的排水系统,并做好与场地外排水系统的联结,基底严禁长时间积水浸泡或曝晒,如遇泡槽,须将软土清理干净后方可继续施工。
- 基坑(槽)开挖后,应进行基坑(槽)检验,若发现勘察报告与设计文件不一致,或遇到异常情况时,应结合地质条件提出处理意见。待勘察单位、质检单位、设计单位、监理单位认可后再施工基础。
- 基底超深部位采用级配良好的砂砾石换填,分层碾压(200~300mm),压实系数不小于0.96,处理至设计标高,其换填后的地基承载力不应小于180 kPa。
- 在砌砖体-4.110标高处作1:2水泥砂浆墙身防潮层,掺3%防水粉。
- 其余未尽事宜严格按照国家现行有关规范进行施工。

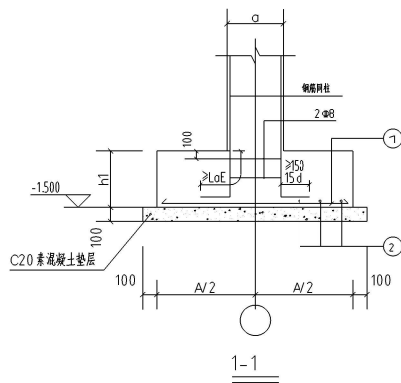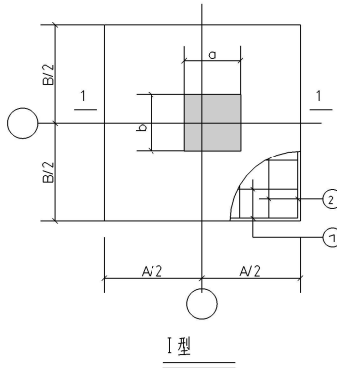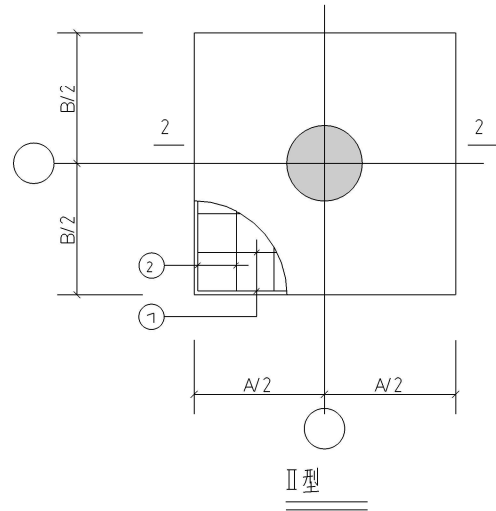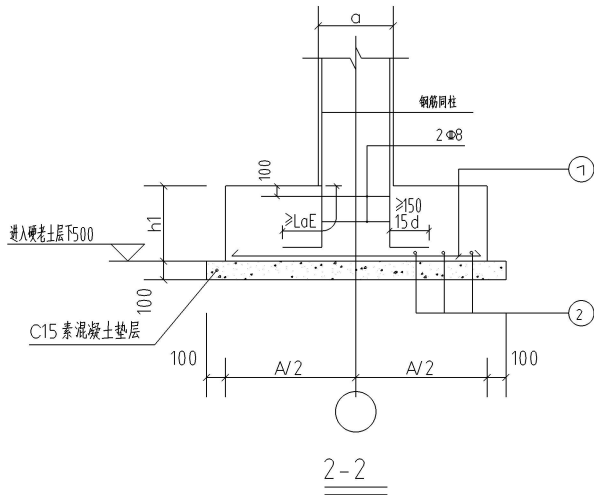


I 型基础配筋表

分类信息 编号	基础 类型	基础尺寸信息			基础配筋信息	
		h1	A	B	①	②
DJ1	I	450	1800	1800	Φ12@160	Φ12@160
DJ2	II	450	1400	1400	Φ12@160	Φ12@160

注:柱截面尺寸、配筋详见柱平面布置配筋图

				工程名称	
				项 目	活动中心
工程负责人		设 计		基础平面布置图 基础大样图	设计号
审 核		制 图			图 号
审 定		校 对		CAD图号	dssb-j
				日 期	2025.02

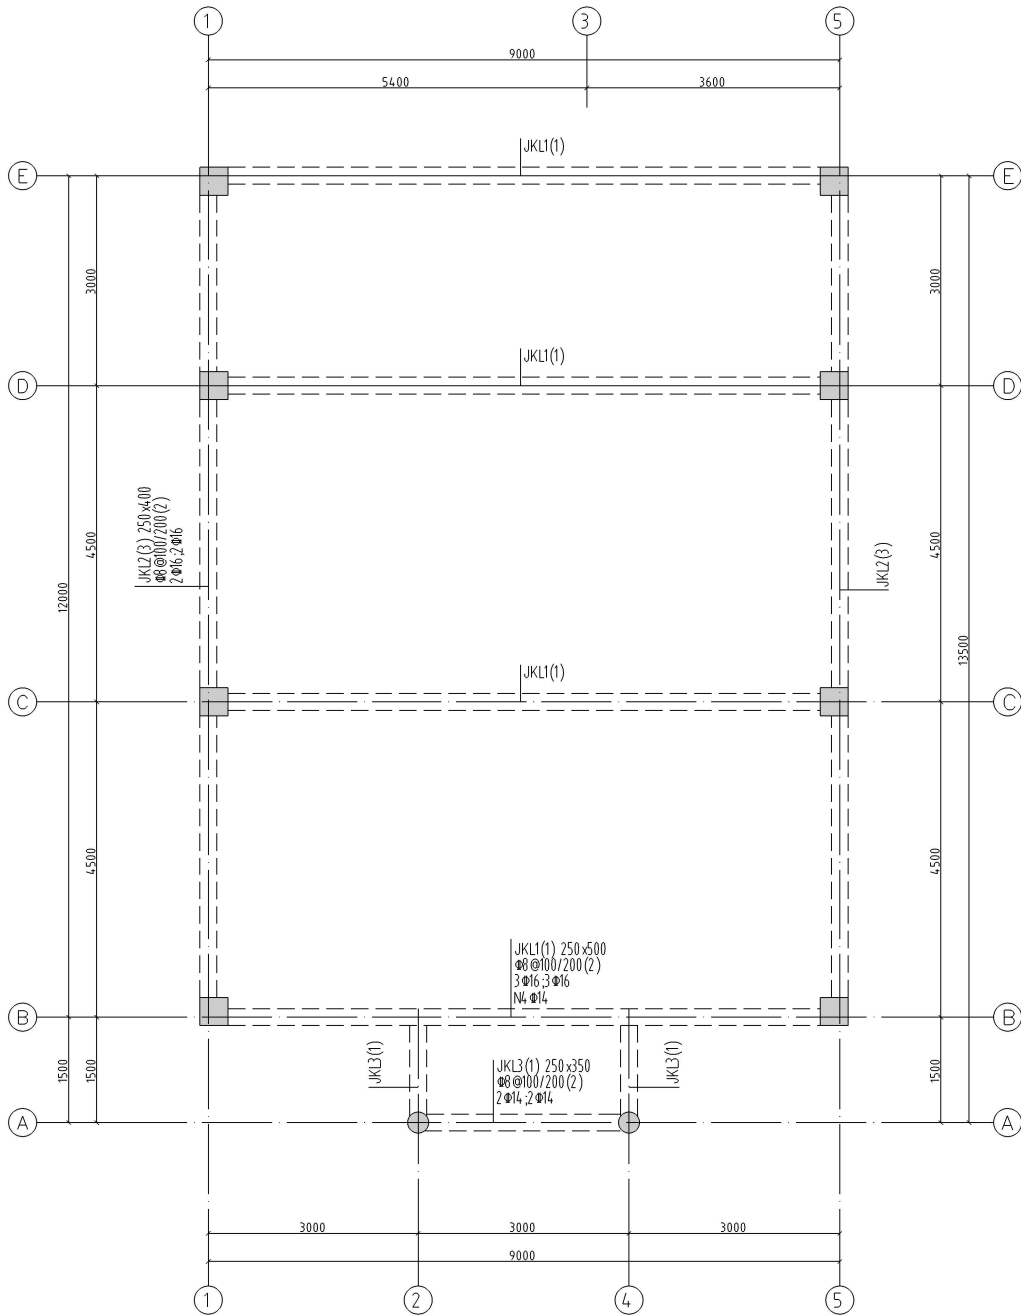


-0.150 米基础梁平法施工图 1:50

说明:


1. 本层柱混凝土强度等级C25，钢筋HPB300(Φ)、HRB400(Φ)
2. 除注明外，柱中墙中或柱边与轴对齐。
3. 柱钢筋构造详见国标图集《22 G101-1》。
4. 在层中设有楼梯梁、层间梁的柱子箍筋全高加密。
5. 当本层柱纵筋大于下层柱纵筋时，本层柱纵筋伸入下层柱内锚固。
6. 本说明未尽事宜，尚应按现行规范、规程处理。

梁 说 明:


1. 图中未注明梁编号者，均为轴线居中或与柱边齐。
2. 本层梁混凝土强度等级为C25。
3. 当梁高大于或等于450mm时，梁侧纵向构造钢筋 $\Phi 12 @ 200$ ，其纵向构造钢筋构造详见图22 G101-1第2-41页。
4. 除注明外，主次梁交叉处主梁上在次梁两侧各加3 $\Phi d @ 50$ (d为该梁截面直径)，附加箍筋构造详见22 G101-1第2-39页。
5. 图中相同编号梁者标高、截面及配筋均同。
6. 本说明未尽事宜，应按现行规范、规程处理。

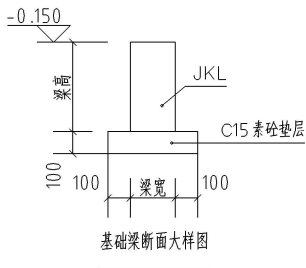



基础梁断面大样图

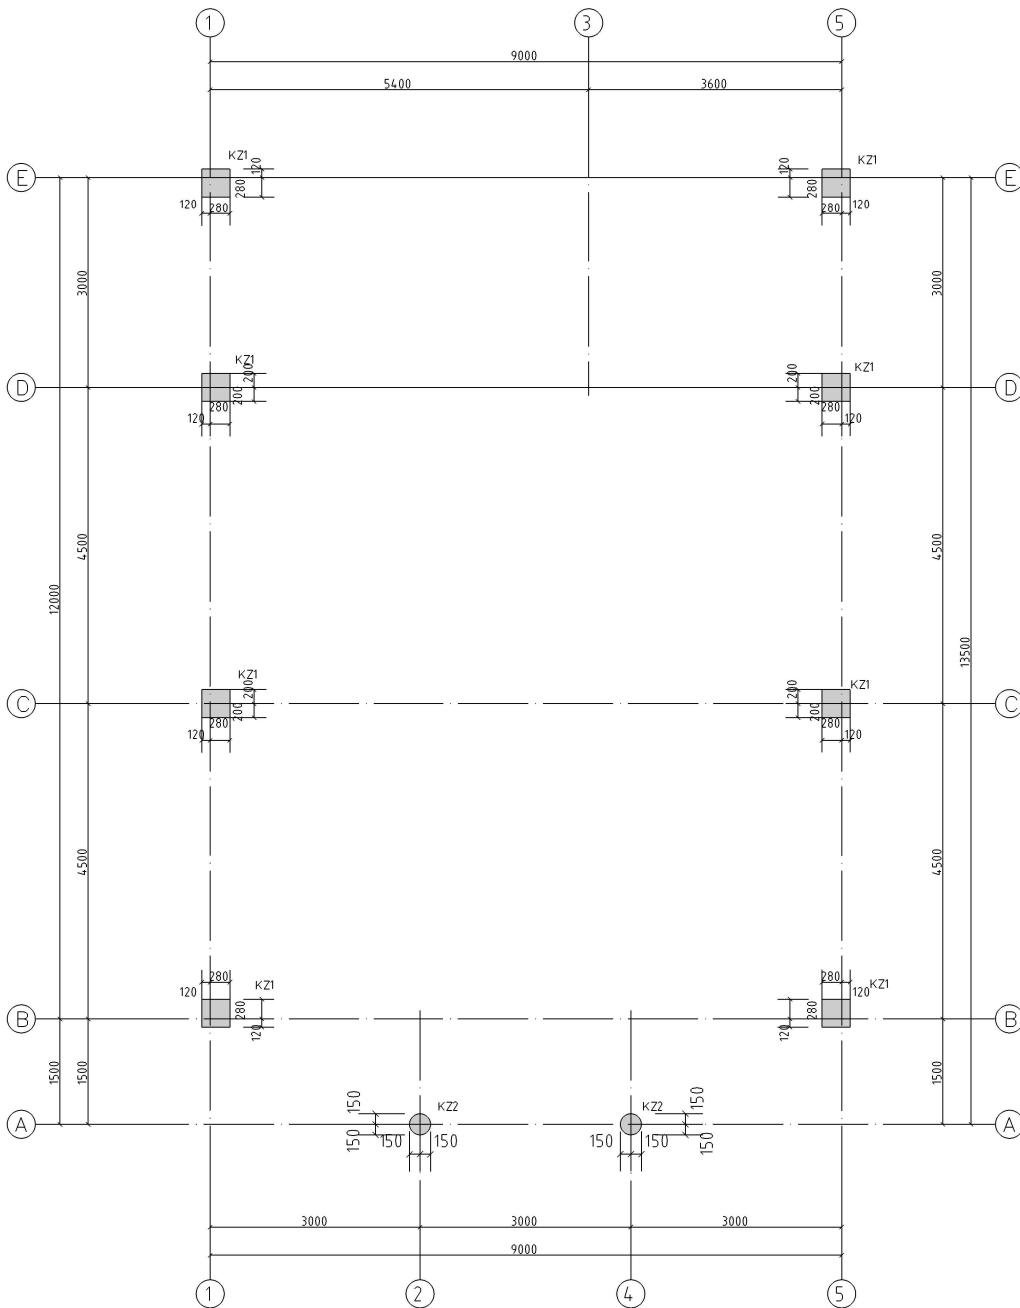

柱平法施工图 1:50

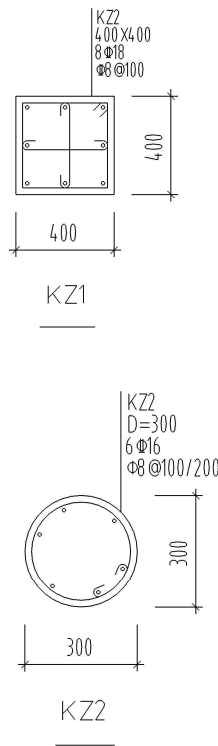

				工程名称			
				项 目			
工程负责人		设 计		- 0.150 米基础梁平法施工图 柱平法施工图		设计号	
审 核		制 图				图 号	结施-03
审 定		校 对		CAD图号	dssb-j	日 期	2025.02

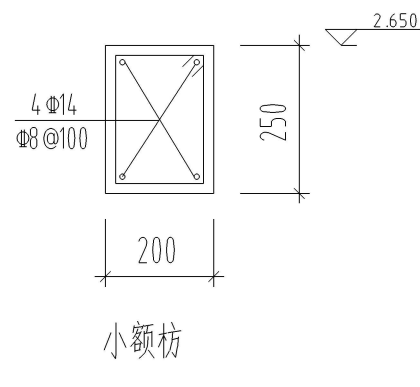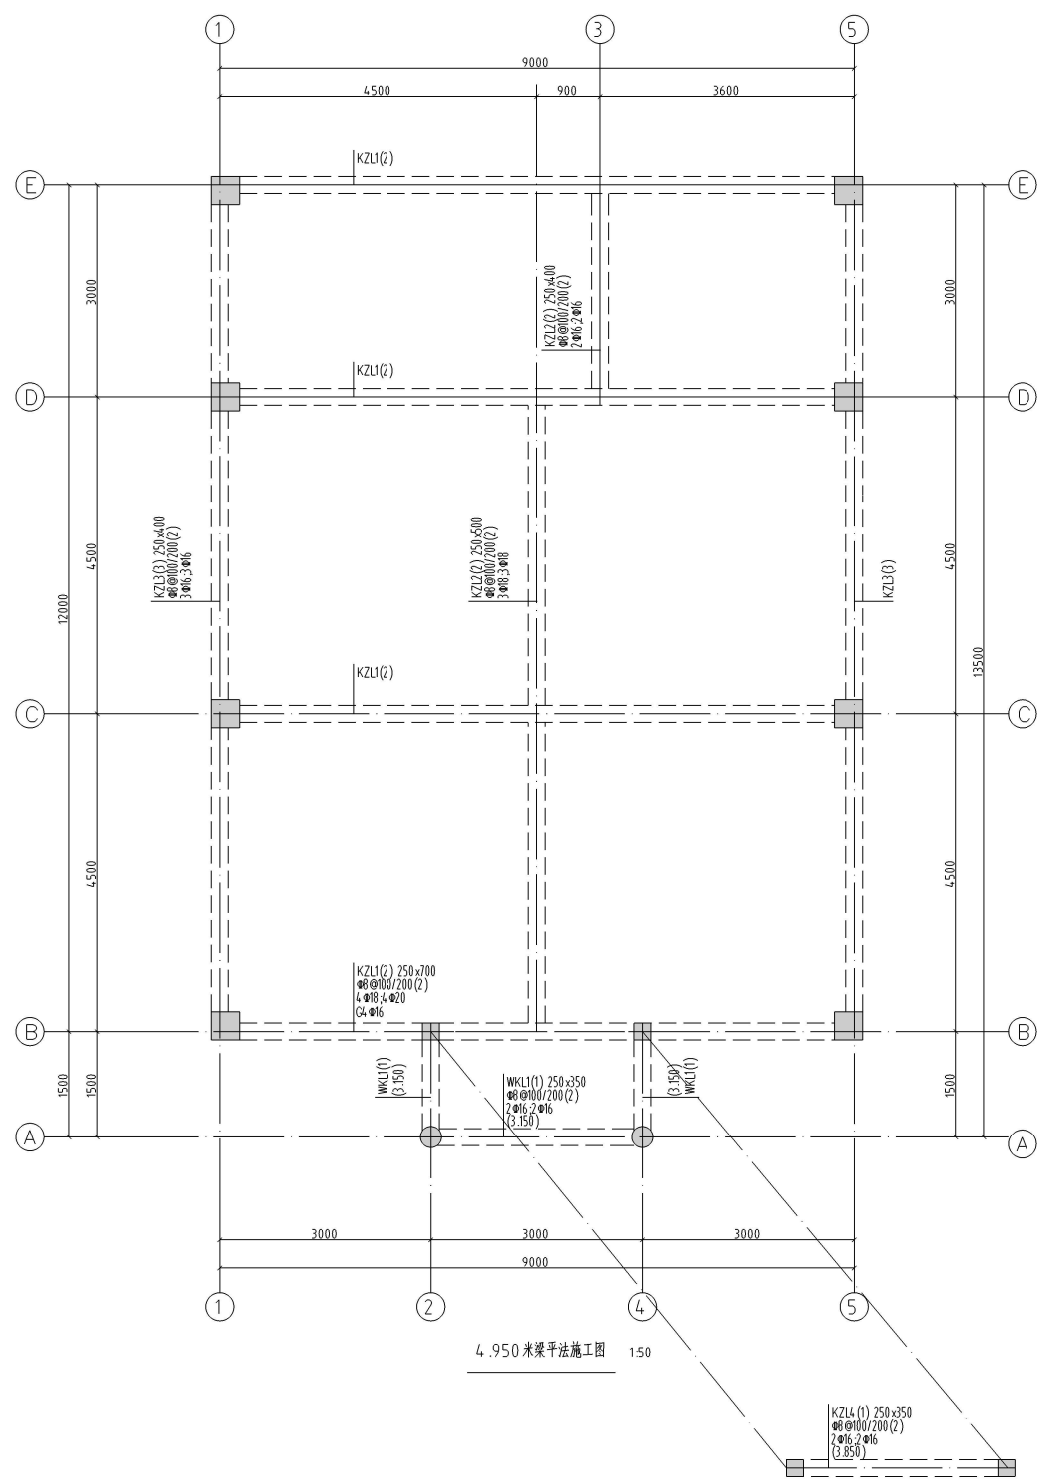

梁说明：

- 1.图中未注明预埋轴者,均为轴线居中或与柱边齐。
- 2.本层梁混凝土强度等级为C25。
- 3.当梁跨度大于或等于4.50mm时侧设纵筋构造钢筋 $\phi 12 @ 200$ 其间距构造钢筋间距 $\leq 21G101-1$ 第2-4.1页。
- 4.除注明外,主次梁交叉处主次梁上次梁两侧各加3 $\phi d @ d$ (d 为梁截面直径),附加箍筋构造见21G101-1第2-39页。
- 5.图中未注明编号者标号、截面及配筋均同。
- 6.本说明未尽事宜,按现行规范、规程处理。

2. 本层梁混凝土强度等级为C25。

3. 当梁腹高大于或等于450mm梁侧设纵向构造钢筋 $\Phi 12 @ 200$
其纵向构造钢筋构造详图见22G101-1第2-41页。

4. 除注明外, 主次梁交叉处主梁上在次梁两侧各加3 Φ d@50 (d为该梁箍筋直径), 附加箍筋构造见22 G101-1第2-39页。

6. 本说明未尽事宜, 应按现行规范、规程处理。

说明:

- 1、本层板混凝土等级为C25。
- 2、板厚除图中注明者外其余均为120mm,悬挑板除图中注明者外其余均为130mm。
- 3、未标明的负筋均为 $\Phi 8 @ 200$
- 4、未标明的底筋均为 $\Phi 8 @ 200$
- 5、板钢筋构造做法按图集《22G101-1》执行；
- 6、未尽事宜应按国家有关规范,规定严格执行。

2、板厚除图中注明者外其余均为120mm,悬挑板除图中注明者外其余均为130mm。




2. 主标题的字数均为 20 字

5、木饰明时页脚均为Φ6@200

4、未标明的底筋均为 $\Phi 8 @ 200$

5. 板钢筋构造做法按图集《22G101-1》执行。

1、依照合同约定依法收回案《ZZG101-1》执行，

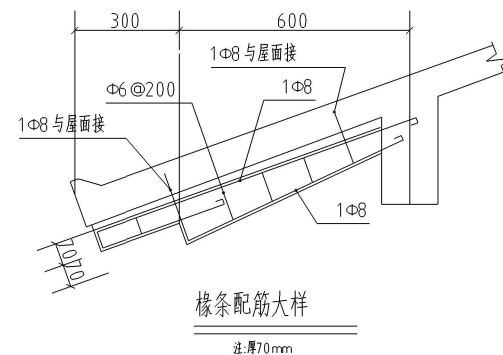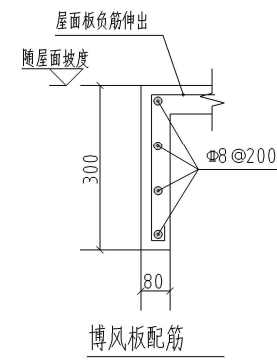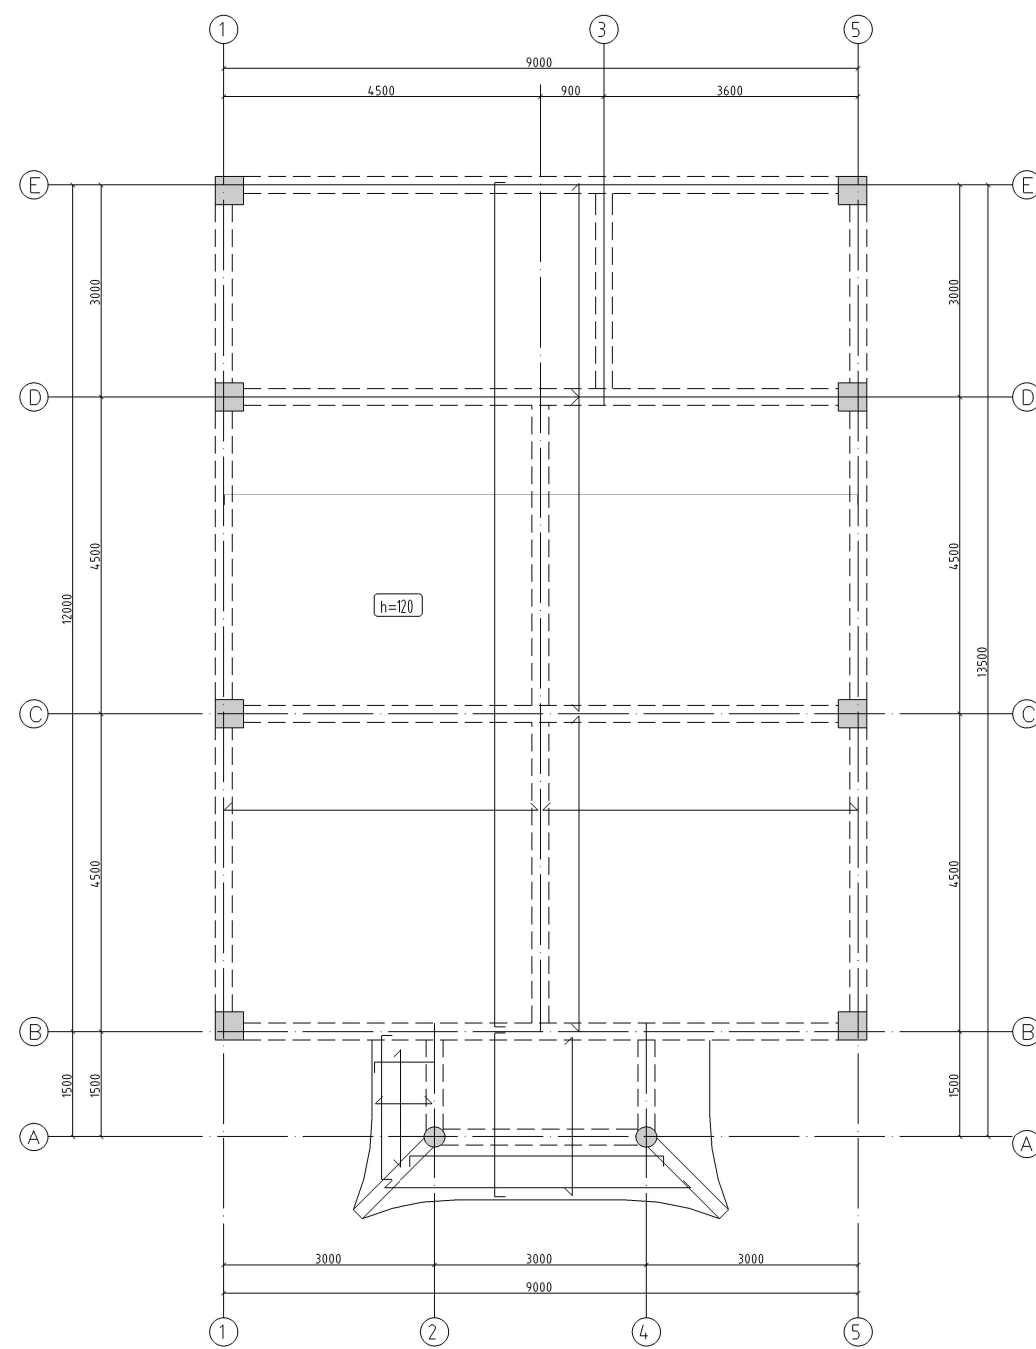

				工程名称				
				项 目	活动中心			
工程负责人		设 计		4.950米梁平法施工图 屋面板施工图			设计号	
审 核		制 图					图 号	结施-04
审 定		校 对		CAD图号	dssb-j		日 期	2025.02