大冶市灵乡镇贺铺村4组广场硬化工程设计图册


湖北睦华节水科技有限公司

二〇二五年四月


本册目录

图 表 名 称 号 1 2	图 号	备 注 4
	3	4
1 2	3	4
	1	<u> </u>
• • • • • • • • • • • • • • • • • • •		
1 门口塘设计图 (1/2)	01	A3
2 门口塘设计图 (2/2)	02	A3
3 仿木栏杆设计图	03	A3
4 石材栏杆设计图	04	A3
5		
6		
7		
8		
9		
10		
11		
12		
13		
14 15		
16		
17		
18		
19		
20		
21		
22		
23		
24		
25		
26		
27		
28		

序			
	图 表 名 称	图号	备注
号			
1	2	3	4
29			
30			
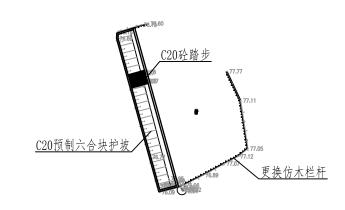


坑塘护砌平面图

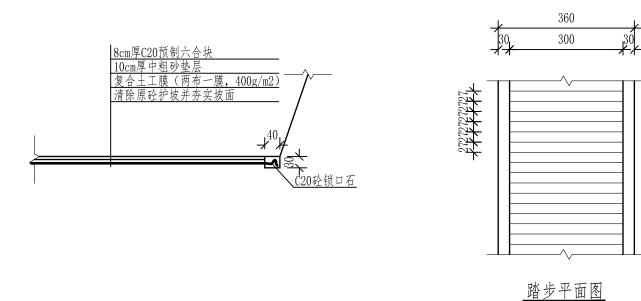


说明:

- 1、本图尺寸单位均以cm计, 高程以m计;
- 2、复合土工膜采用二布一膜方式,布为无纺土工布,规格为400g/m²,膜为HDPE防渗膜,厚度0.5mm。施工时,首先采用料径较小的粘土找平基面,然后再铺设,铺设时不要绷得太紧,两端埋入砼部分呈波纹状,在所铺的两布一膜上用中粗砂铺设一层10cm左右过渡层,再铺设8cm厚C20预制六合块作防冲保护层。
- 3、脚槽、压顶和锁口石砼标号为C20。

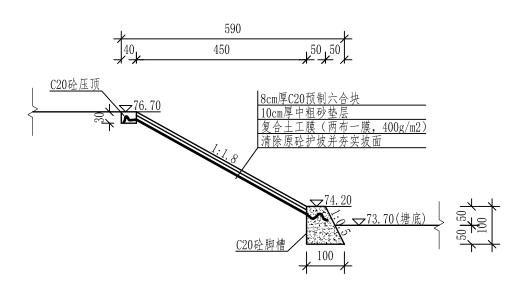


坑塘护砌断面图

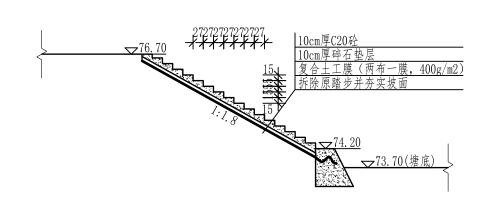


踏步断面图


湖北睦华节水科技有限公司							
核定	0110		施	I	设计		
审查	A.A		水	I	部分		
校核	老松本		大冶市	市灵乡旬	填贺铺木	†4	
设计	01 3 Z		组广场	汤硬化.	工程		
制图		门口塘设计图 (1/2)			′o)		
比例	1:100] 111	据 Q I	凶 (1/	۷)	
设计证号 A242000082		图号		01			

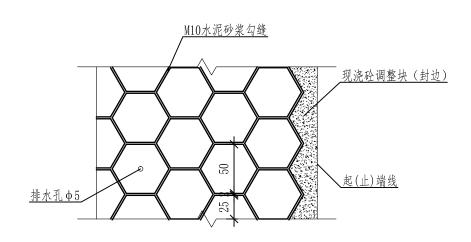


六合块护坡平面大样图

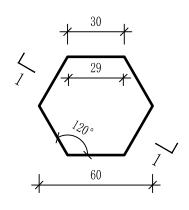


标准砼预制块大样图

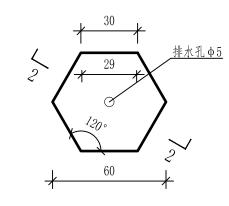

排水砼预制块大样图

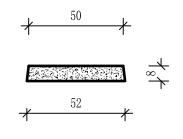



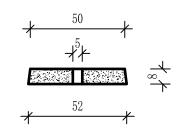


2-2剖面图

说明:

- 1、本图尺寸单位均以cm计, 高程以m计;
- 2、C20砼预制六合块护坡每隔3块(纵横间)设置一排水孔,孔径5cm;
- 3、六合块之间宽度为2cm,用M10水泥砂浆砌筑并勾缝;
- 4、护坡施工前须彻底清除原坡上的砼护坡等杂物,并对塘坡进行整平夯实;
- 5、脚槽、齿槽每隔5m设置伸缩缝一道,缝宽2cm,内嵌聚乙烯泡沫板。

湖北睦华节水科技有限公司

	核定	6	1 14		施	I	设计	
	审查	1	Jaila		水	I	部 分	
	校核	À	翻车		大冶市	5灵乡	镇贺铺村	4
	设计	0	138		组广场	汤 硬化	工程	
	制图	7	1-+		ΉΗ	梅沿台	十图(2/2) \
	比例		1:100			古 収し	1 凶 (2/2	(1)
设计证号 A24200008		0082	图号		02			

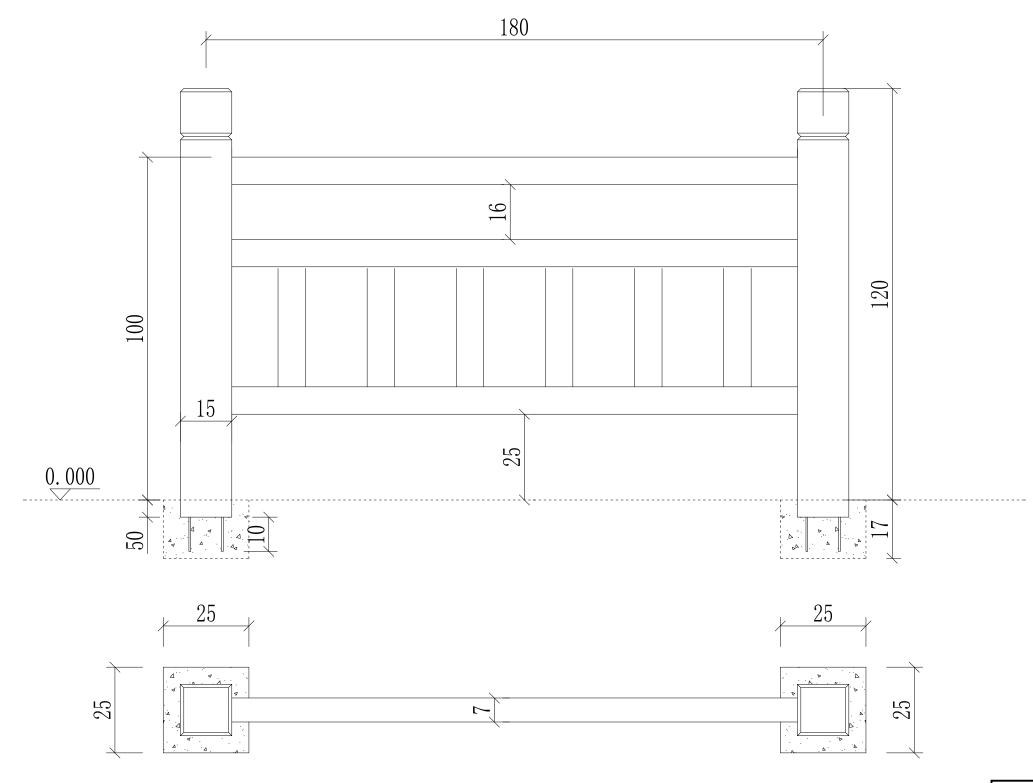

说明:

- 1、本图尺寸均以cm计, 高程以m计
- 2、基础预留长25cm宽25cm深17cm的安装孔。

湖北睦华节水科技有限公司

核定	1	116		施	五工 设计		
审查		14:10		水	江 部分		
校杉	1	教室		大冶市	市灵乡镇贺铺村4		
设计	设计划多军			组广场硬化工程			
制图	1/2	次3430克		<u> </u>	* 松 杠 沿 斗 囡		
比例	1	1:100		- 仿木栏杆设计图			
设计证号 A242000082		图号	03				

