

大冶市2025年度大中型水库移民后扶基金项目


灵乡镇曹铺村道路硬化工程

施 工 图 册

湖北润业工程勘察设计有限公司

二〇二五年二月

东家湾

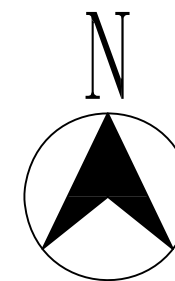

新屋贺

K0+000-K0+730新建
3.5m宽C25混凝土路面

邓家铺

说明:


- 图中公路桩号以米计。
- 新建3.5m宽C25混凝土路面共730m; 桩号K0+000-K0+730, 每300m设1.5m宽错车平台, 宽度结合实际可作适当调整;
- 本次设计, 在混凝土铺设完毕后, 按有关规范技术要求, 设置车道中线、车道边线;
- 未尽事宜请参照国家现行标准执行。

道路硬化平面布置图

1:1000

湖北润业工程勘察设计有限公司



核定	郭明		大冶市2025年度大中型水库移民后扶基金项目		技施设计	
审核	罗光洪		灵乡镇曹铺村道路硬化工程		水工部分	
审查			道路硬化平面布置图			
校核	王强					
设计	卫宇豪					
制图						
发证单位	中华人民共和国建设部		比例	见图	日期	2025.02
设计证号	A142007451		图号	DY-YM-JJ-2025-9-LX-01		

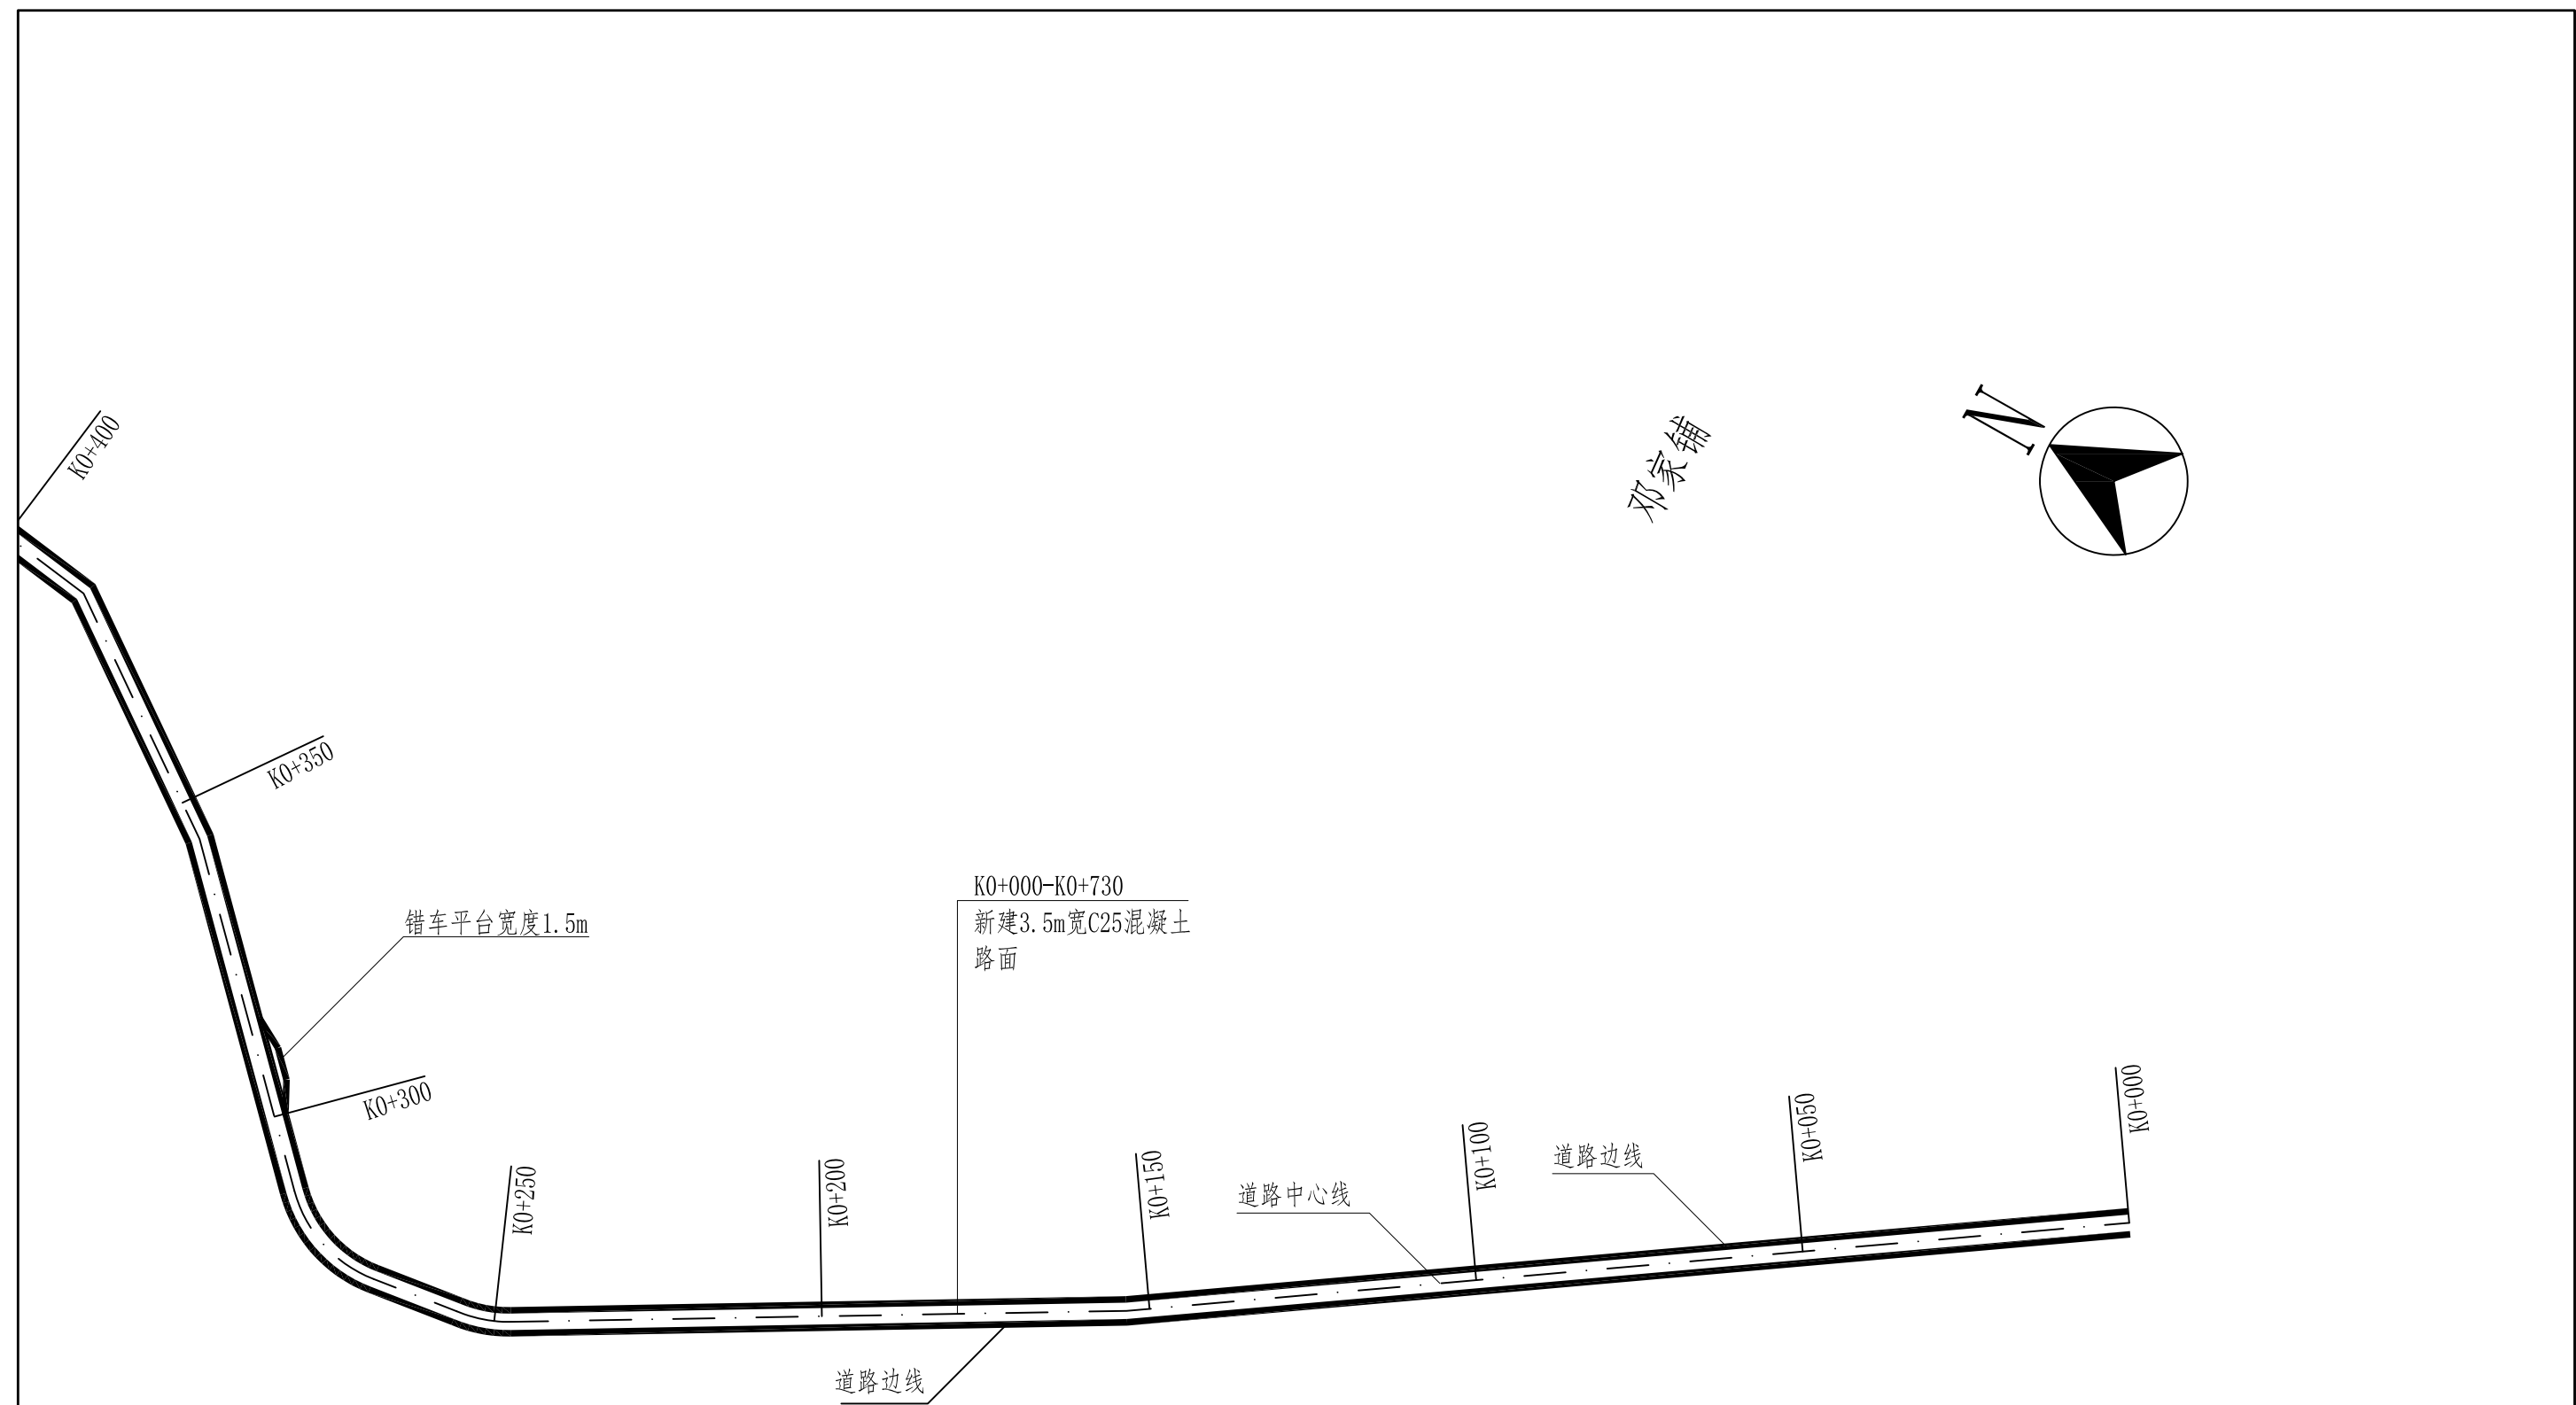

道路硬化平面图 (1/3) 1:1000

- 说明：
- 图中公路桩号以米计。
 - 新建3.5m宽C25混凝土路面共730m；桩号K0+000-K0+730，每300m设1.5m宽错车平台，宽度结合实际可作适当调整；
 - 本次设计，在混凝土铺设完毕后，按有关规范技术要求，设置车道中线、车道边线；
 - 未尽事宜请参照国家现行标准执行。

湖北润业工程勘察设计有限公司							
核定	郭明		大冶市2025年度大中型水库移民后扶基金项目 灵乡镇曹铺村道路硬化工程			技 施 设 计	
审核	罗光洪					水 工 部 分	
审查	罗光洪		道路硬化平面图(1/2)				
校核	王强						
设计	卫宇豪						
制图							
发证单位	中华人民共和国建设部		比 例	见 图	日 期	2025.02	
设计证号	A142007451		图 号	DY-YM-JJ-2025-9-LX-02			

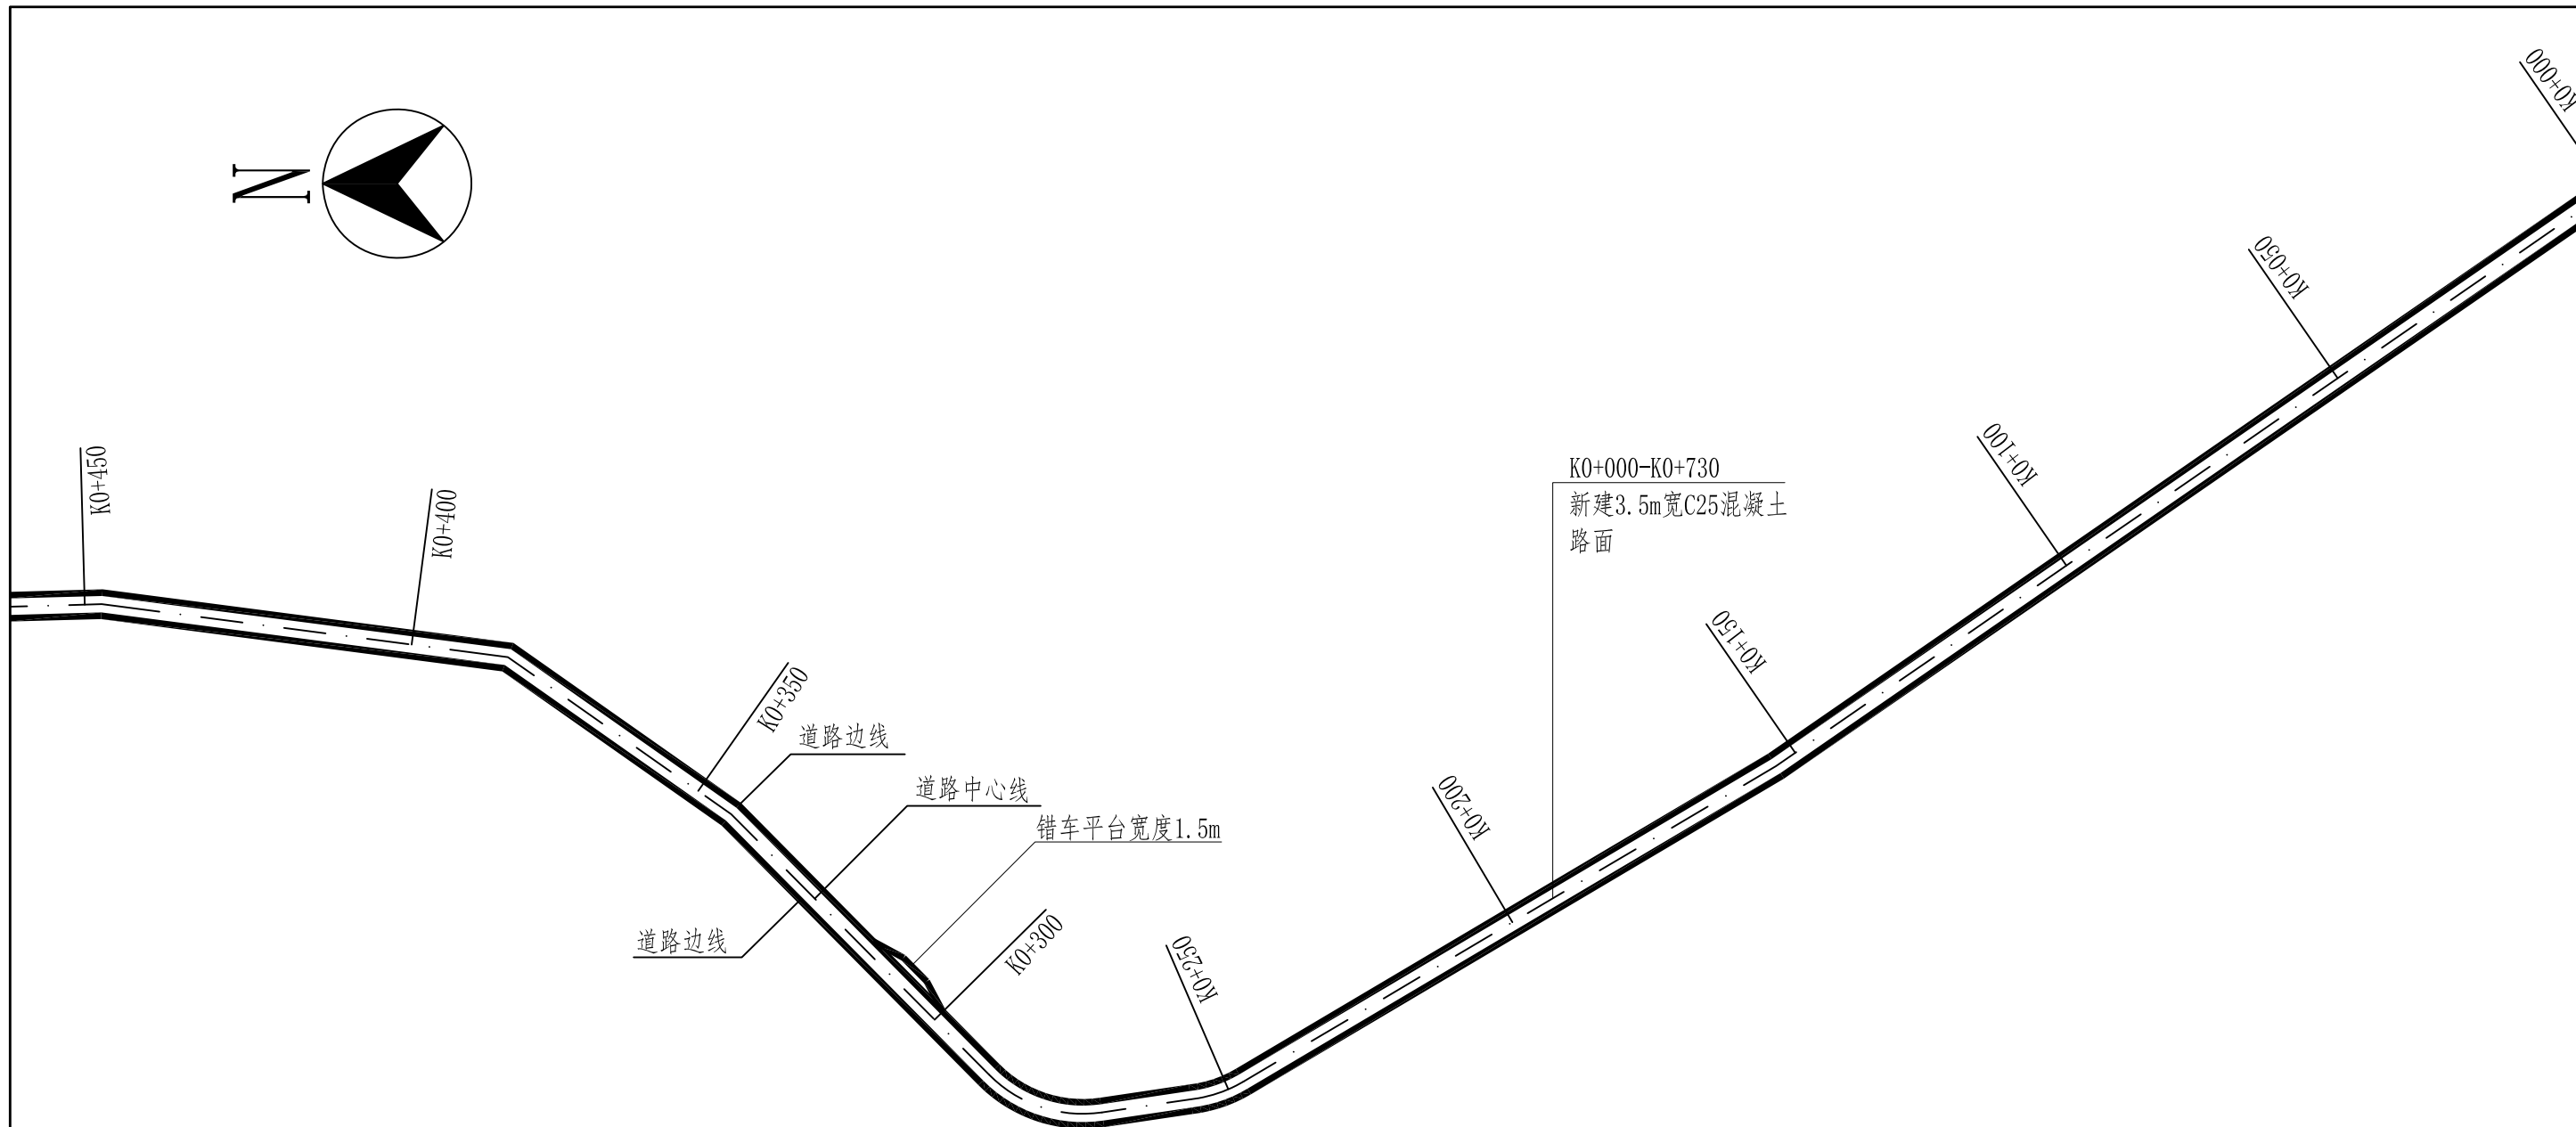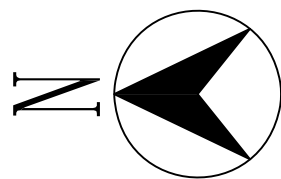



道路硬化平面图 (3/3) 1:1000

说明:

- 图中公路桩号以米计。
- 新建3.5m宽C25混凝土路面共730m;桩号K0+000-K0+730,每300m设1.5m宽错车平台,宽度结合实际可作适当调整;
- 本次设计,在混凝土铺设完毕后,按有关规范技术要求,设置车道中线、车道边线;
- 未尽事宜请参照国家现行标准执行。

湖北润业工程勘察设计有限公司							
核定	郭明		大冶市2025年度大中型水库移民后扶基金项目 灵乡镇曹铺村道路硬化工程		技施 设计		
审核	罗光洪				土工 部分		
审查							
校核	王强						
设计	卫宇豪						
制图							
发证单位			中华人民共和国建设部	比例	见图	日期	2025.02
设计证号			A142007451	图号	DY-YM-JJ-2025-9-LX-03		

东家湾

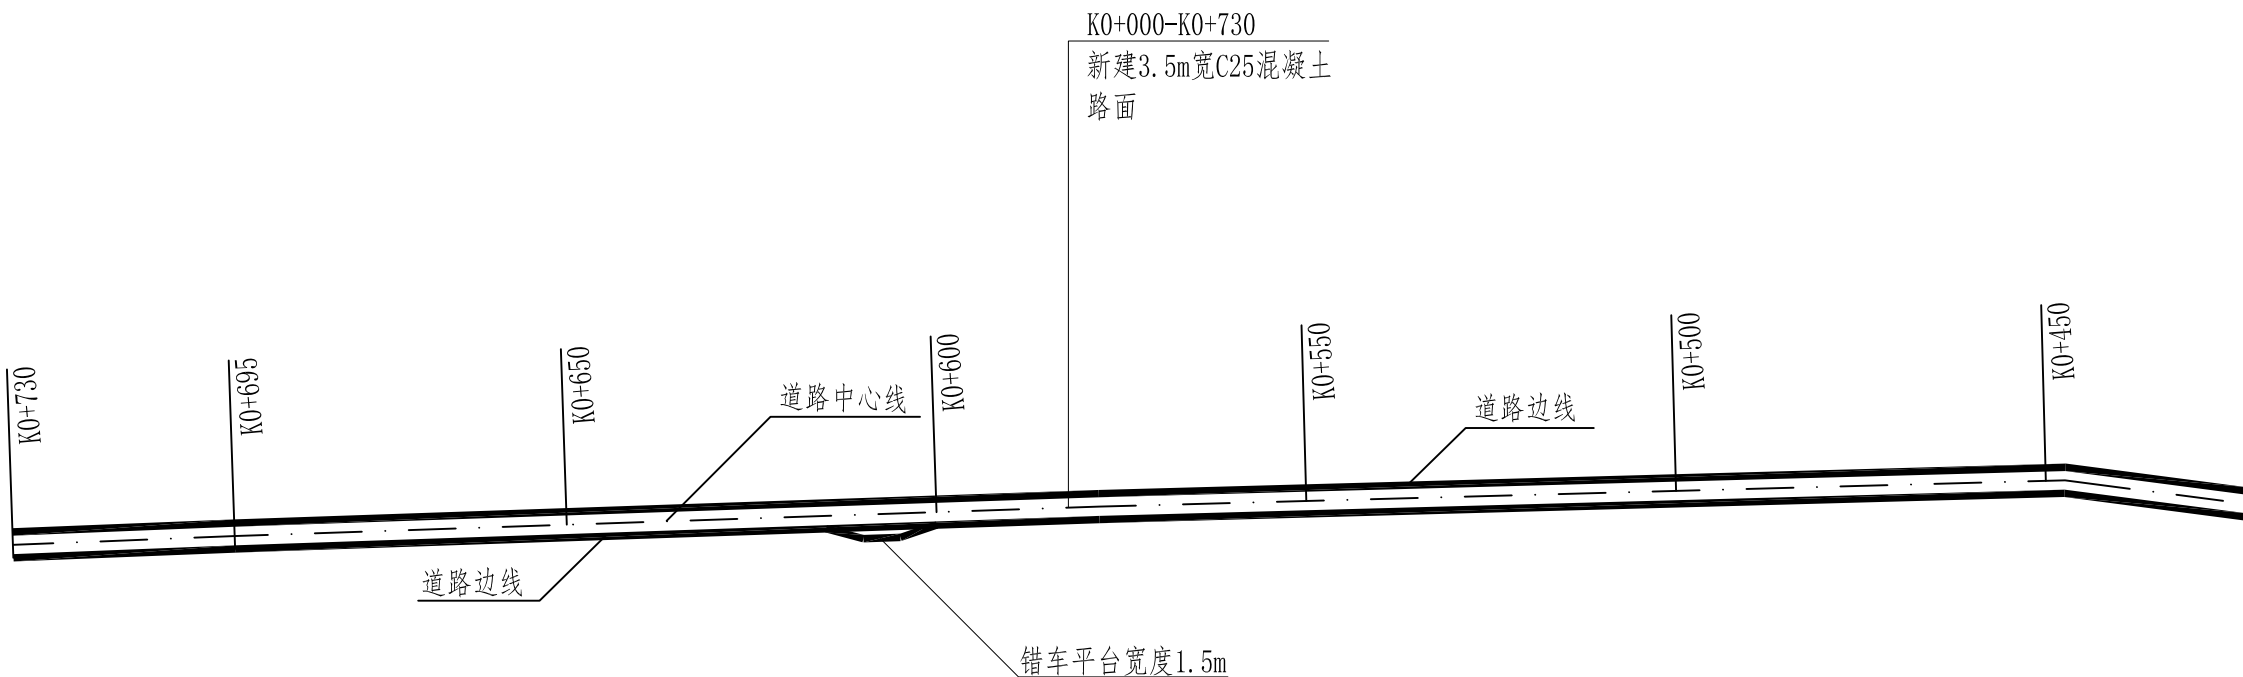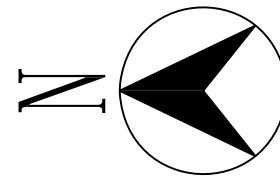

道路硬化平面图 (2/3)


1:1000

说明:


- 图中公路桩号以米计。
- 新建3.5m宽C25混凝土路面共730m;桩号K0+000-K0+730,每300m设1.5m宽错车平台,宽度结合实际可作适当调整;
- 本次设计,在混凝土铺设完毕后,按有关规范技术要求,设置车道中线、车道边线;
- 未尽事宜请参照国家现行标准执行。

湖北润业工程勘察设计有限公司

核定	郭明		大冶市2025年度大中型水库移民后扶基金项目		技施设计	
审核	罗光洪		灵乡镇曹铺村道路硬化工程		水工部分	
审查			道路硬化平面图(3/3)			
校核	王强					
设计						
制图	王强					
发证单位	中华人民共和国建设部		比例	见图	日期	2025.02
设计证号	A142007451		图号	DY-YM-JJ-2025-9-LX-04		

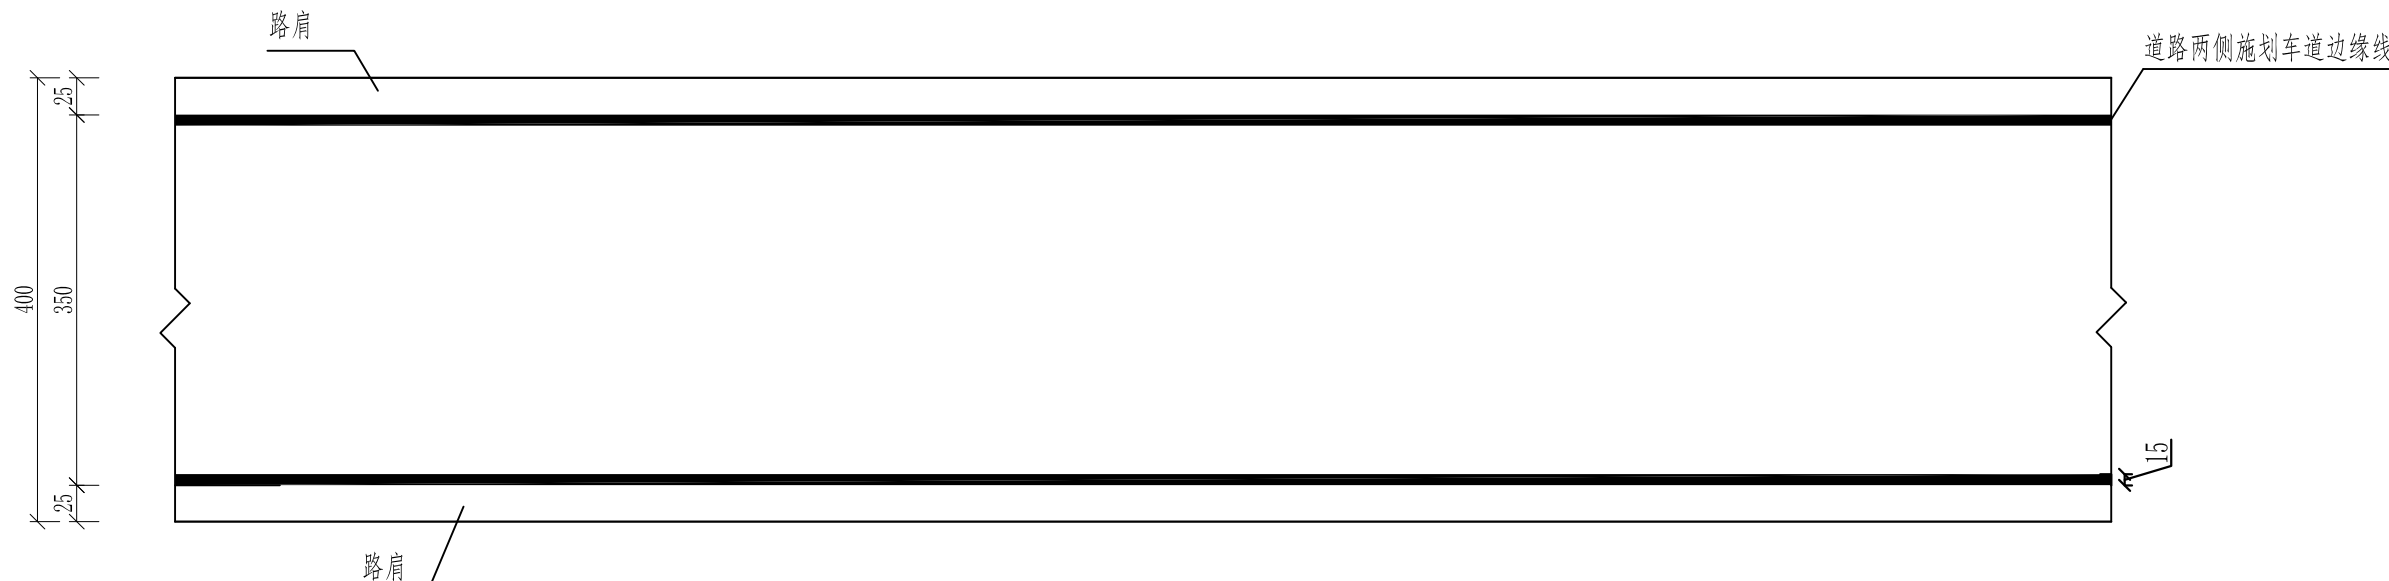

标线平面布置图 1:50

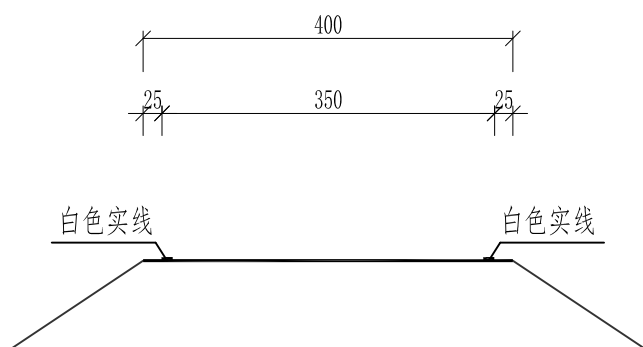

3.5m宽道路标线横断面 1:100


工程数量表

标线名称	单位	数量	型号规格
白色单实线（车行道边缘线）	(m ² /km)	300	热熔反光型

说明:


- 本图尺寸以厘米为单位；
- 道路路面车行道边缘线为白色实线；
- 标线涂料采用热熔反光型；
- 未尽事宜参照《公路工程技术标准》（JTG B01-2014）、《小交通量农村公路工程技术标准》（JTG 2111-2019）执行。

湖北润业工程勘察设计有限公司							
核定	郭明		大冶市2025年度大中型水库移民后扶基金项目 灵乡镇曹铺村道路硬化工程			技施	设计
审核	罗光洪					水工	部分
审查						道路标线大样图	
校核	王强						
设计	王宇豪						
制图							
发证单位	中华人民共和国建设部		比例	见图	日期	2025.02	
设计证号	A142007451		图号	DY-YM-JJ-2025-9-LX-05			

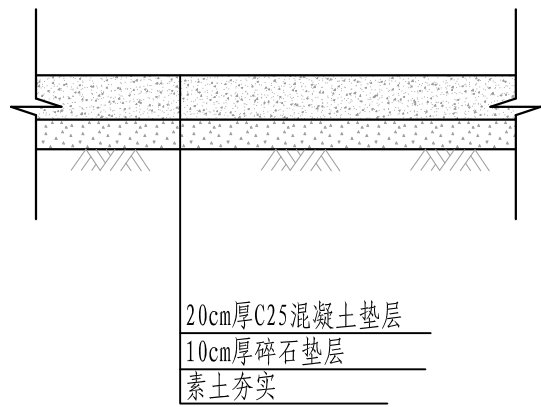

C25混凝土错车平台断面图

1:25

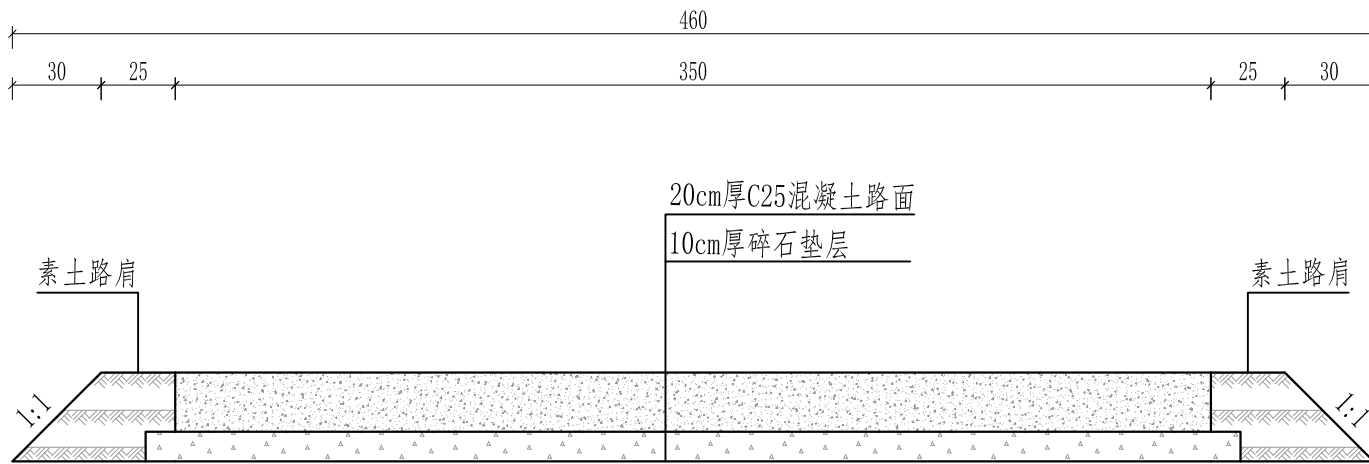

3.5m宽C25混凝土路横断面图

1:25

说明:

- 图中公路桩号以米计。
- 新建3.5m宽C25混凝土路面共730m: 铺设20cm厚C25混凝土路面, 下设10cm厚碎石垫层, 左右两侧各设25cm宽素土路肩;
- 本次设计, 在混凝土铺设完毕后, 按有关规范技术要求, 设置车道边线;
- 未尽事宜请参照国家现行标准执行。

湖北润业工程勘察设计有限公司

核定	郭明		大冶市2025年度大中型水库移民后扶基金项目	技施	设计
审核	罗光洪		灵乡镇曹铺村道路硬化工程	水工	部分
审查	王强		道路硬化横断面设计图		
校核	王强				
设计	王强				
制图	王强				
发证单位	中华人民共和国建设部	比例	见图	日期	2025.02
设计证号	A142007451	图号	DY-YM-JJ-2025-9-LX-06		