


—— 建筑设计

JIAN ZHU SHE JI

居槽地停车场

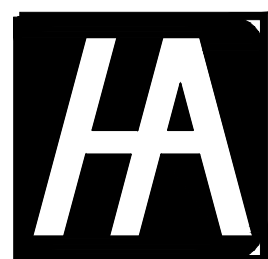


湖北佳境建筑设计有限公司

HUBEI JIAJING JIANZHUSHEJI YOUXIAN GONGSI

设计证书甲级编号: A142008315


2022年 10月

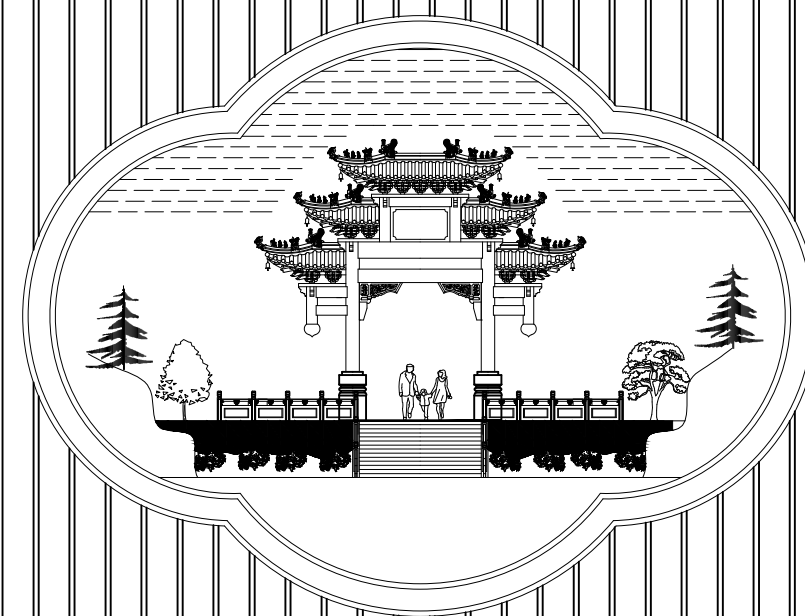

YUAN LIN

Autodesk

湖北佳境 建筑设计有限公司 2022年 10月		图 纸 目 录		设计证书编号 甲级编号:A142008315	
		工 程 总 称		设 计 号	
		项 目	居槽地停车场	第 1 页 共 1 页	
序号	图 号	图 纸 名 称		图幅	备 注
1	建施-01	整体平面规划图		A0	
2	建施-02	整体平面规划尺寸图		A0	
3	建施-03	整体平面放线图		A0	
4	建施-04	节点大样图(一)		A4	
5	建施-05	节点大样图(二)		A4	
6	建施-06	节点大样图(三)		A4	
设计负责人 _____ 填表人_____					

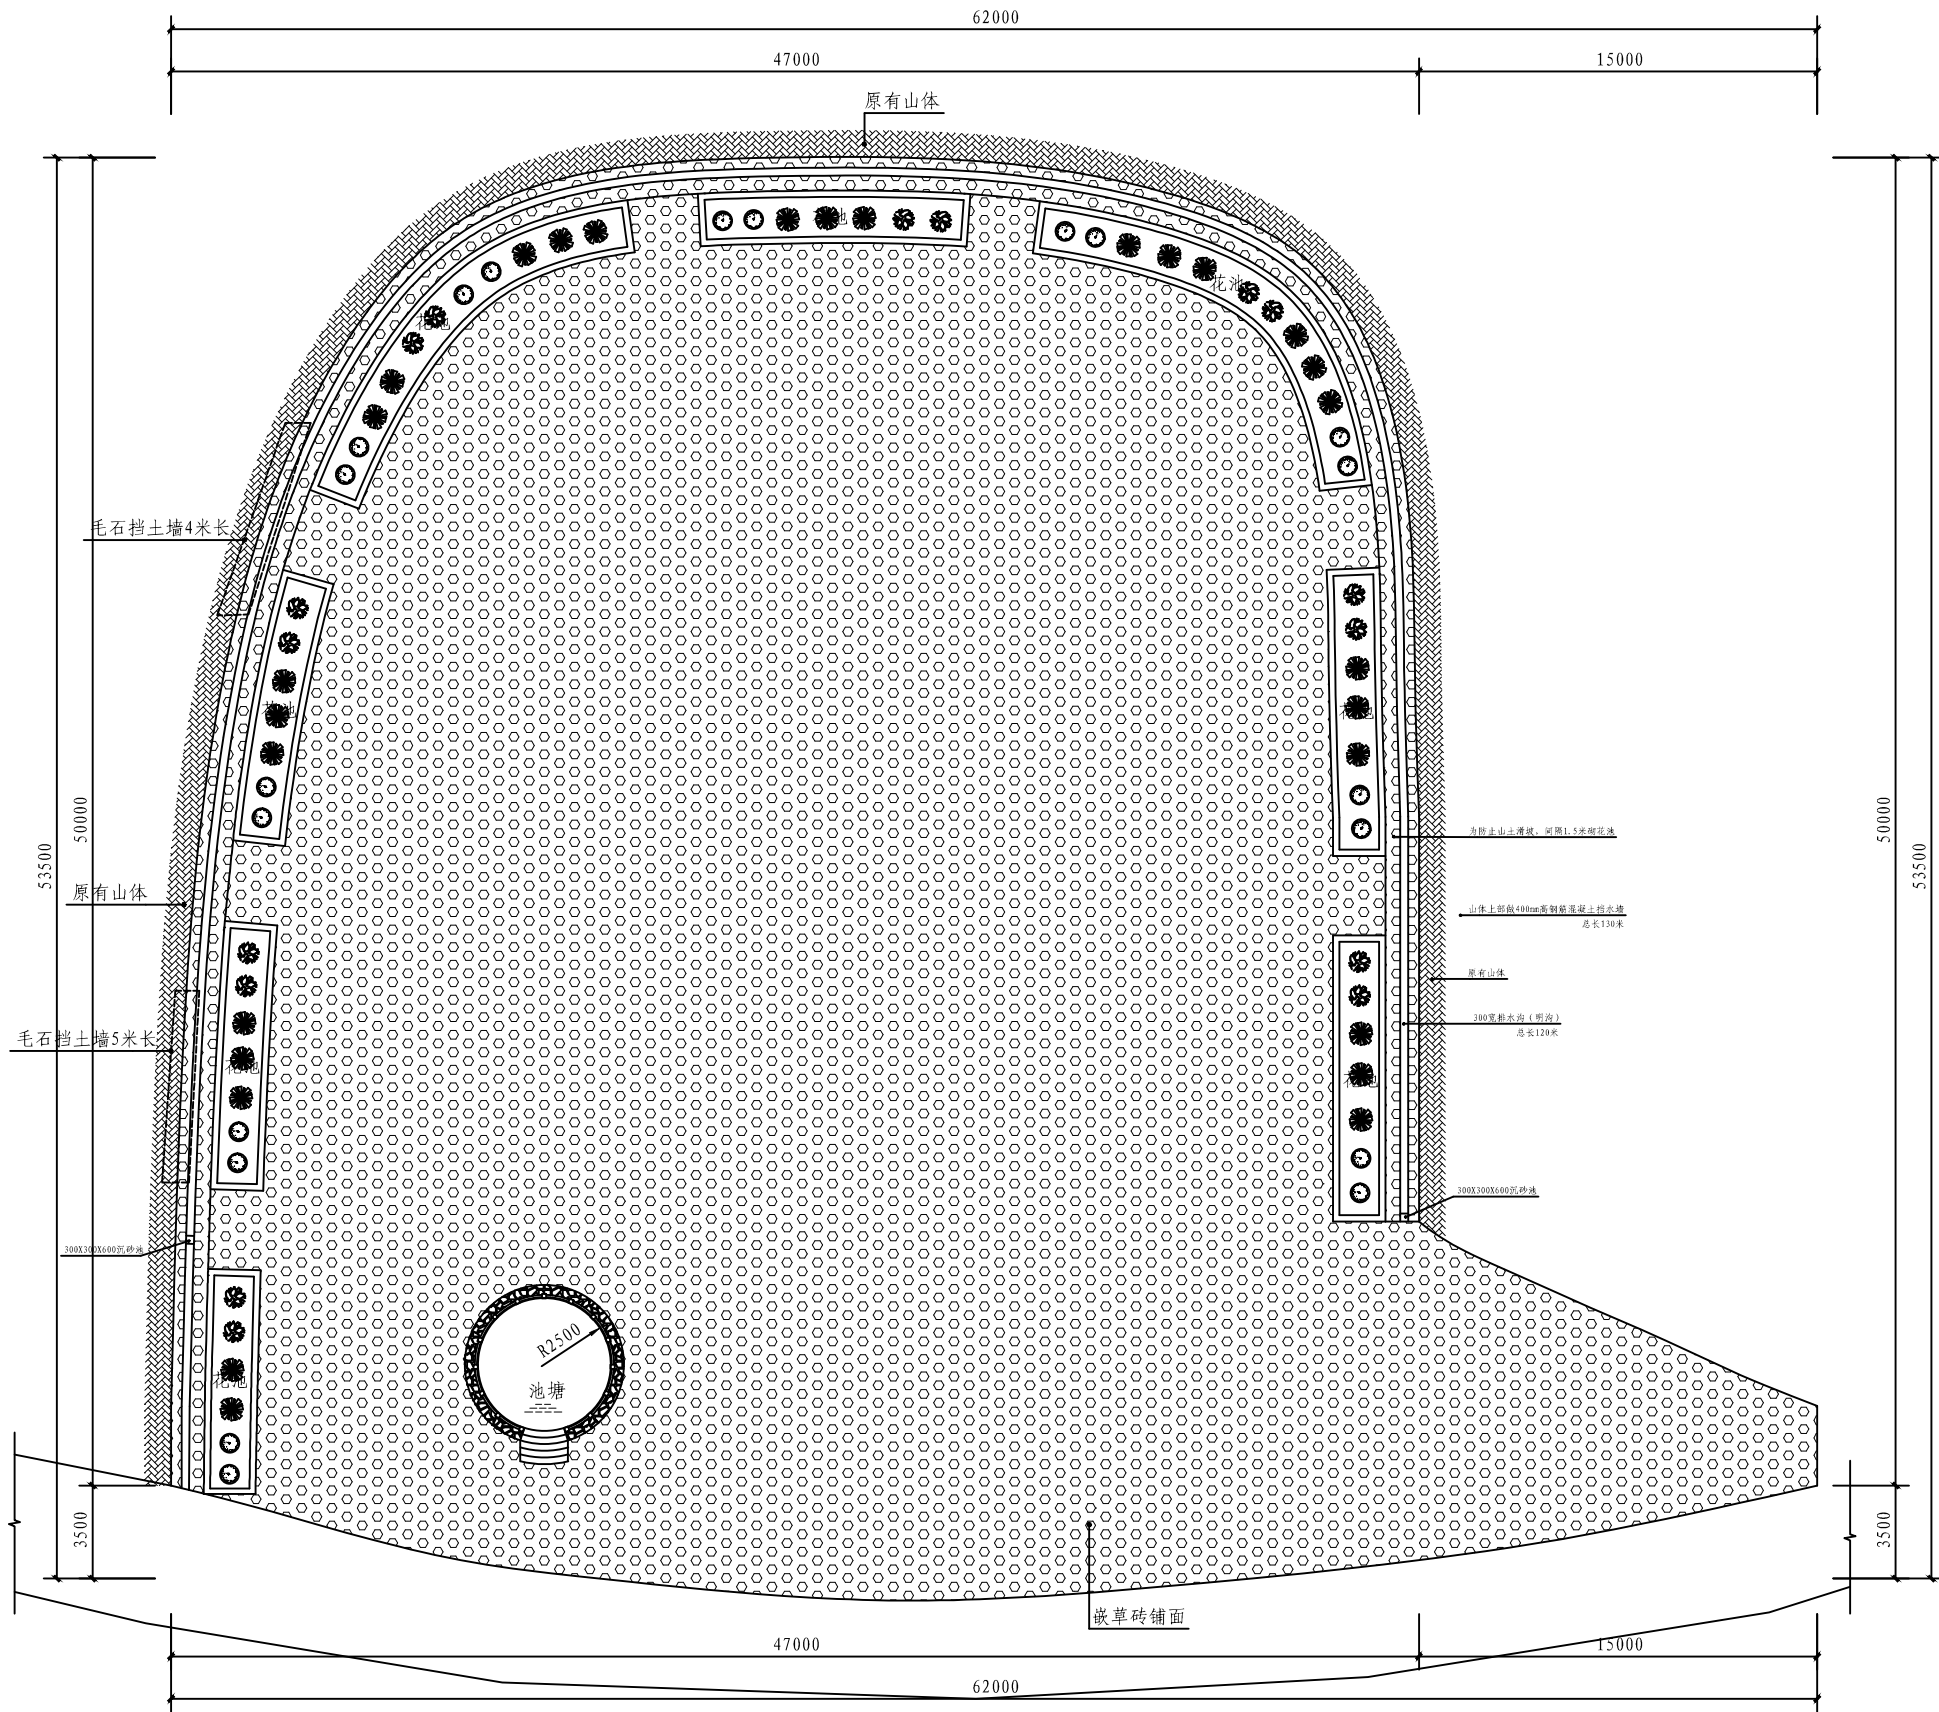


整体平面规划图 1:100

编号	图例	植物名称	胸径/地径	高度	冠幅	单位	数量	备注
1		红叶石楠		60	60	株	20	
2		映山红		60	60	株	16	
3		万年青		60	60	株	28	

	湖北佳境建筑设计有限公司 设计证书甲级编号: A142008315			工程名称			
				项 目	居槽地停车场		
工程负责人		设 计		整体平面规划图		设计号	
审 核		制 图				图 号	建施-01
审 定		校 对		CAD图号		日 期	2022.10




	湖北佳境建筑设计有限公司 设计证书甲级编号: A142008315			工程名称			
				项 目	居槽地停车场		
工程负责人		设 计		整体平面规划尺寸图	设计号		
审 核		制 图				图 号	建施-02
审 定		校 对			CAD图号		日 期

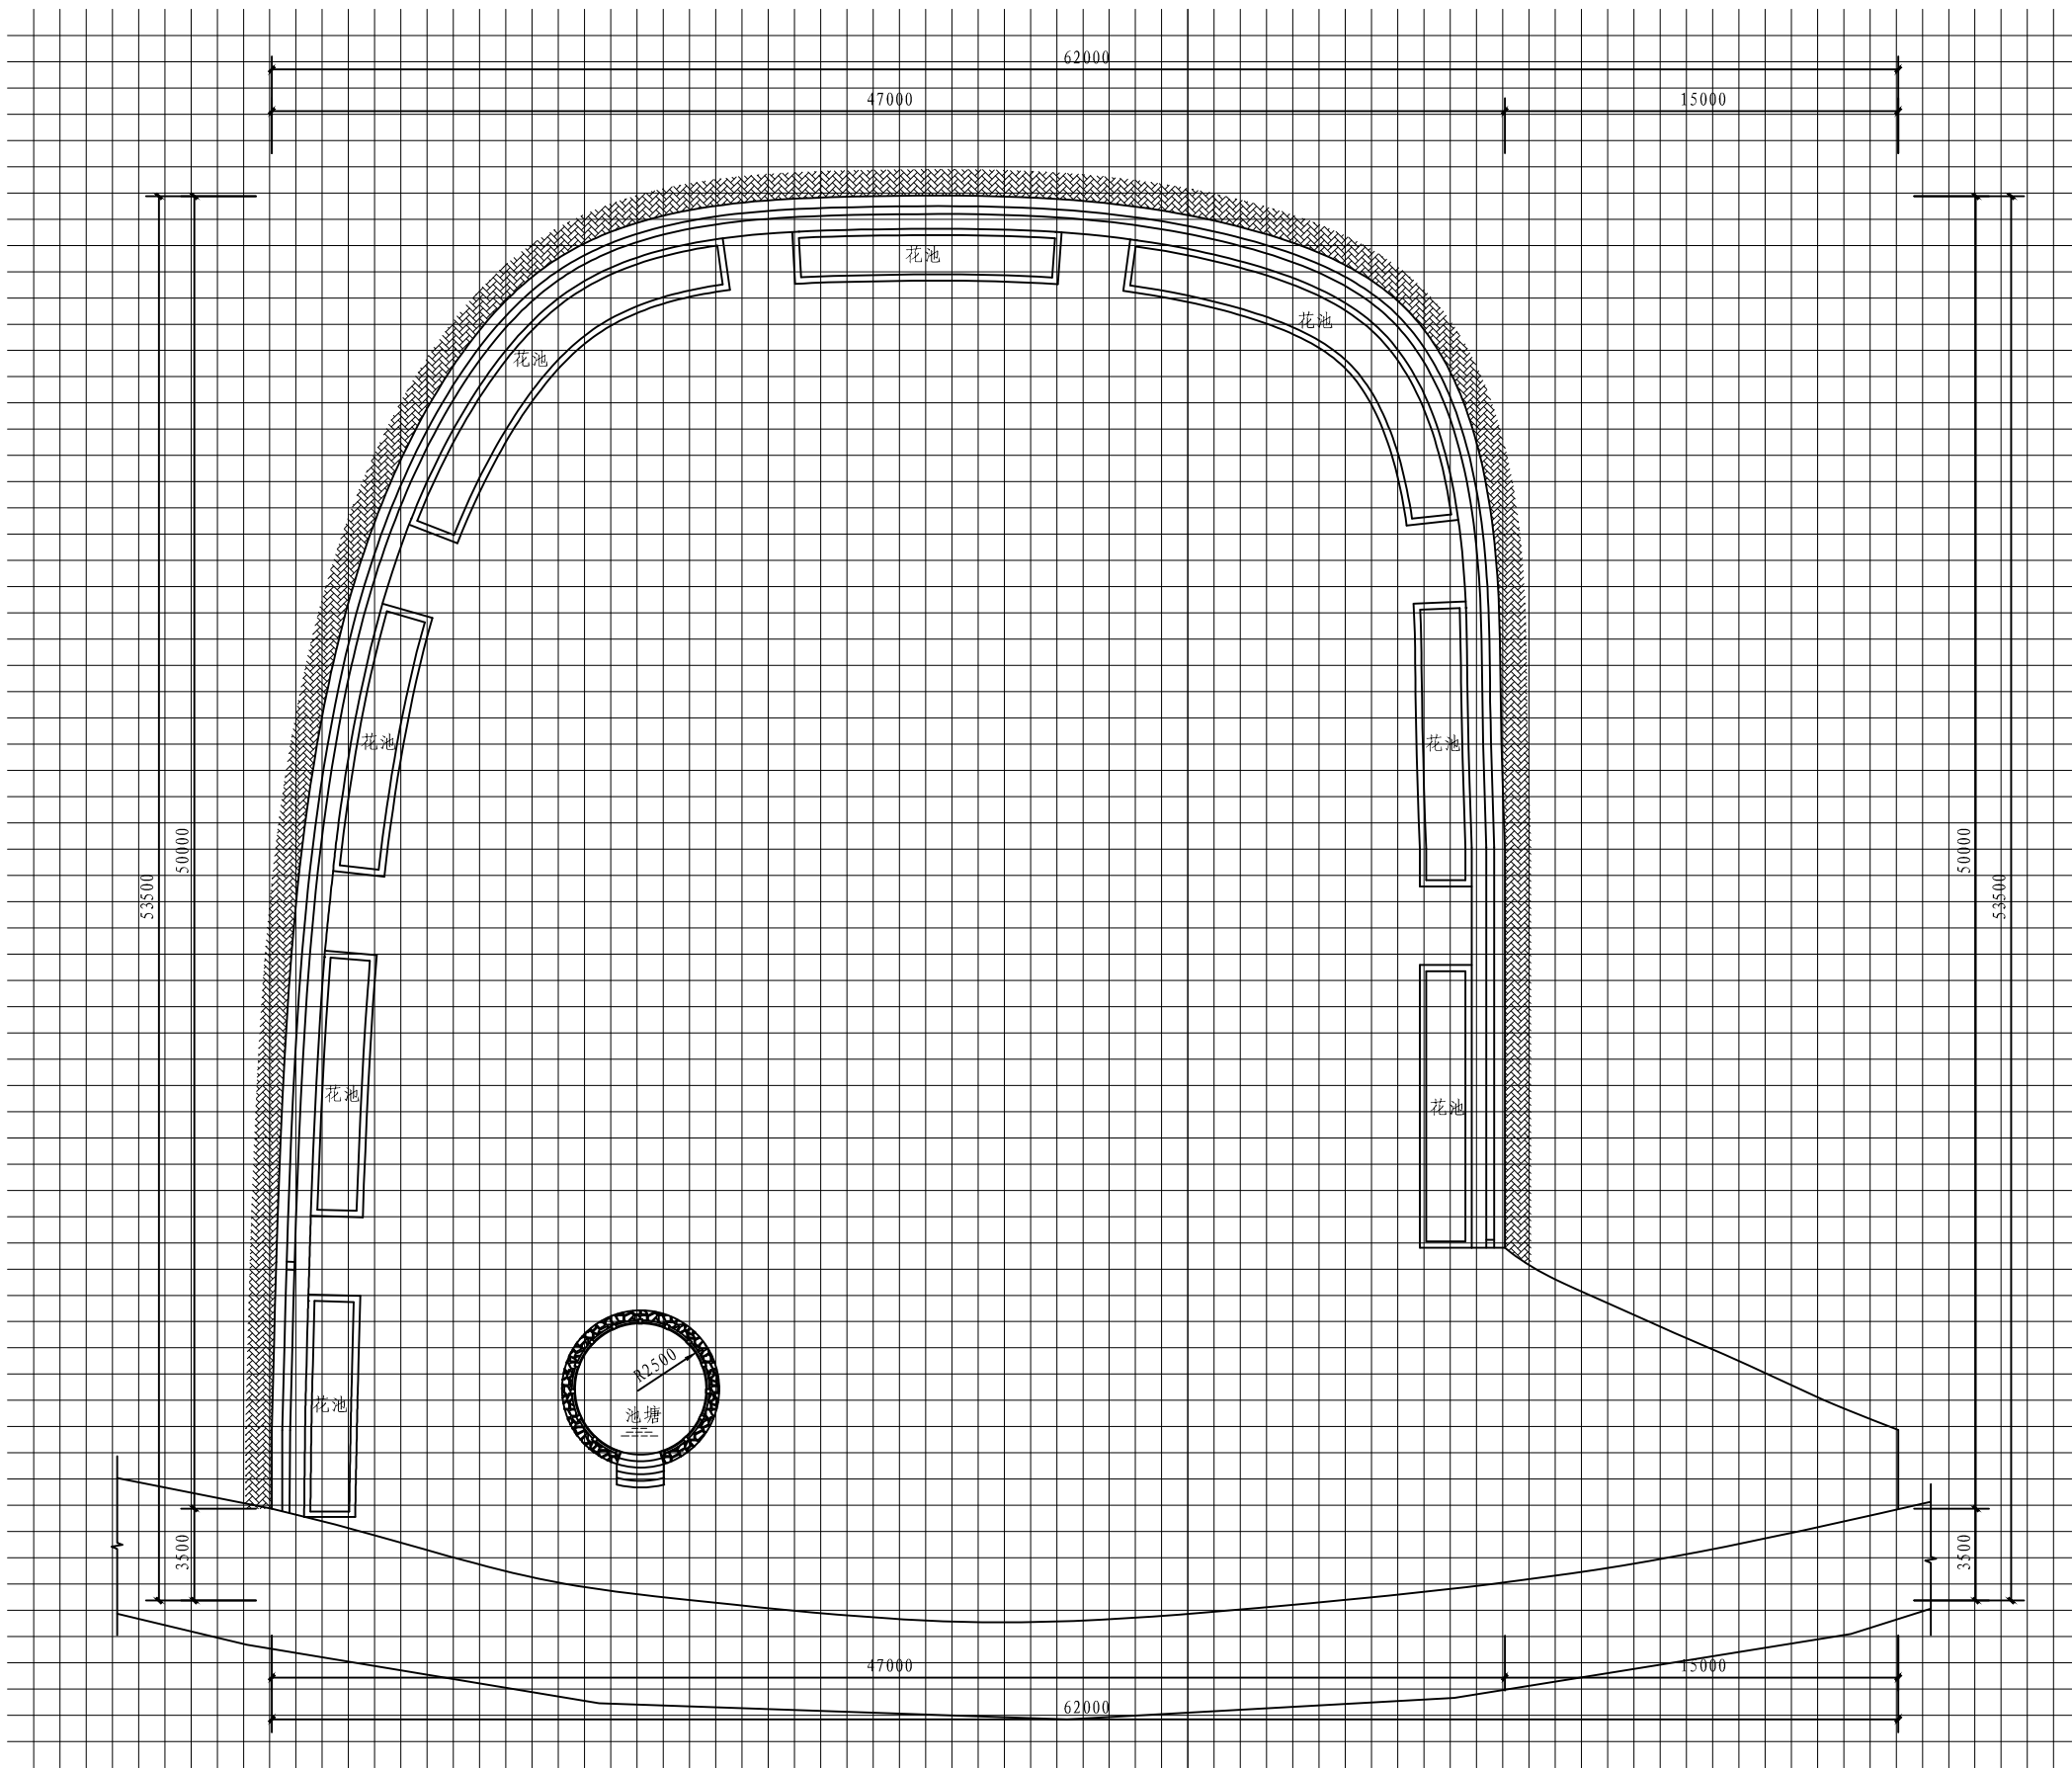

整体平面放线图 1:100


网格间距1000*1000

	湖北佳境建筑设计有限公司			工程名称		
	设计证书甲级编号: A142008315			项 目	居槽地停车场	
工程负责人		设 计		整体平面放线图	设计号	
审 核		制 图			图 号	建施-03
审 定		校 对		CAD图号	日 期	2022.10

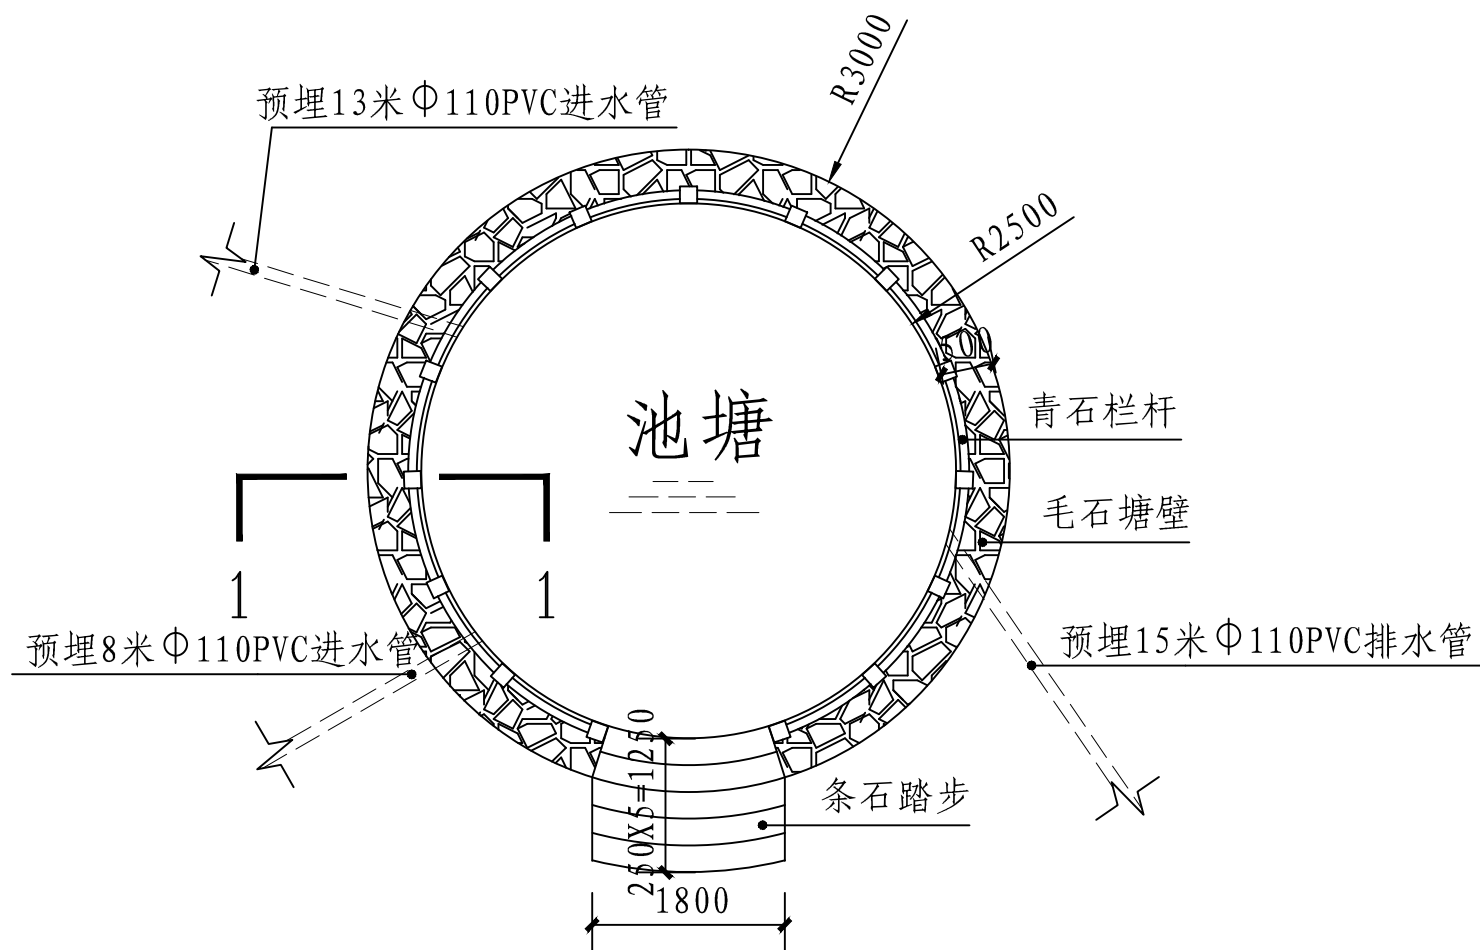


池塘平面图 1:100

注：原有池塘深度为1.8米，且为椭圆形。
椭圆形开挖成圆形开挖土方为25m³。

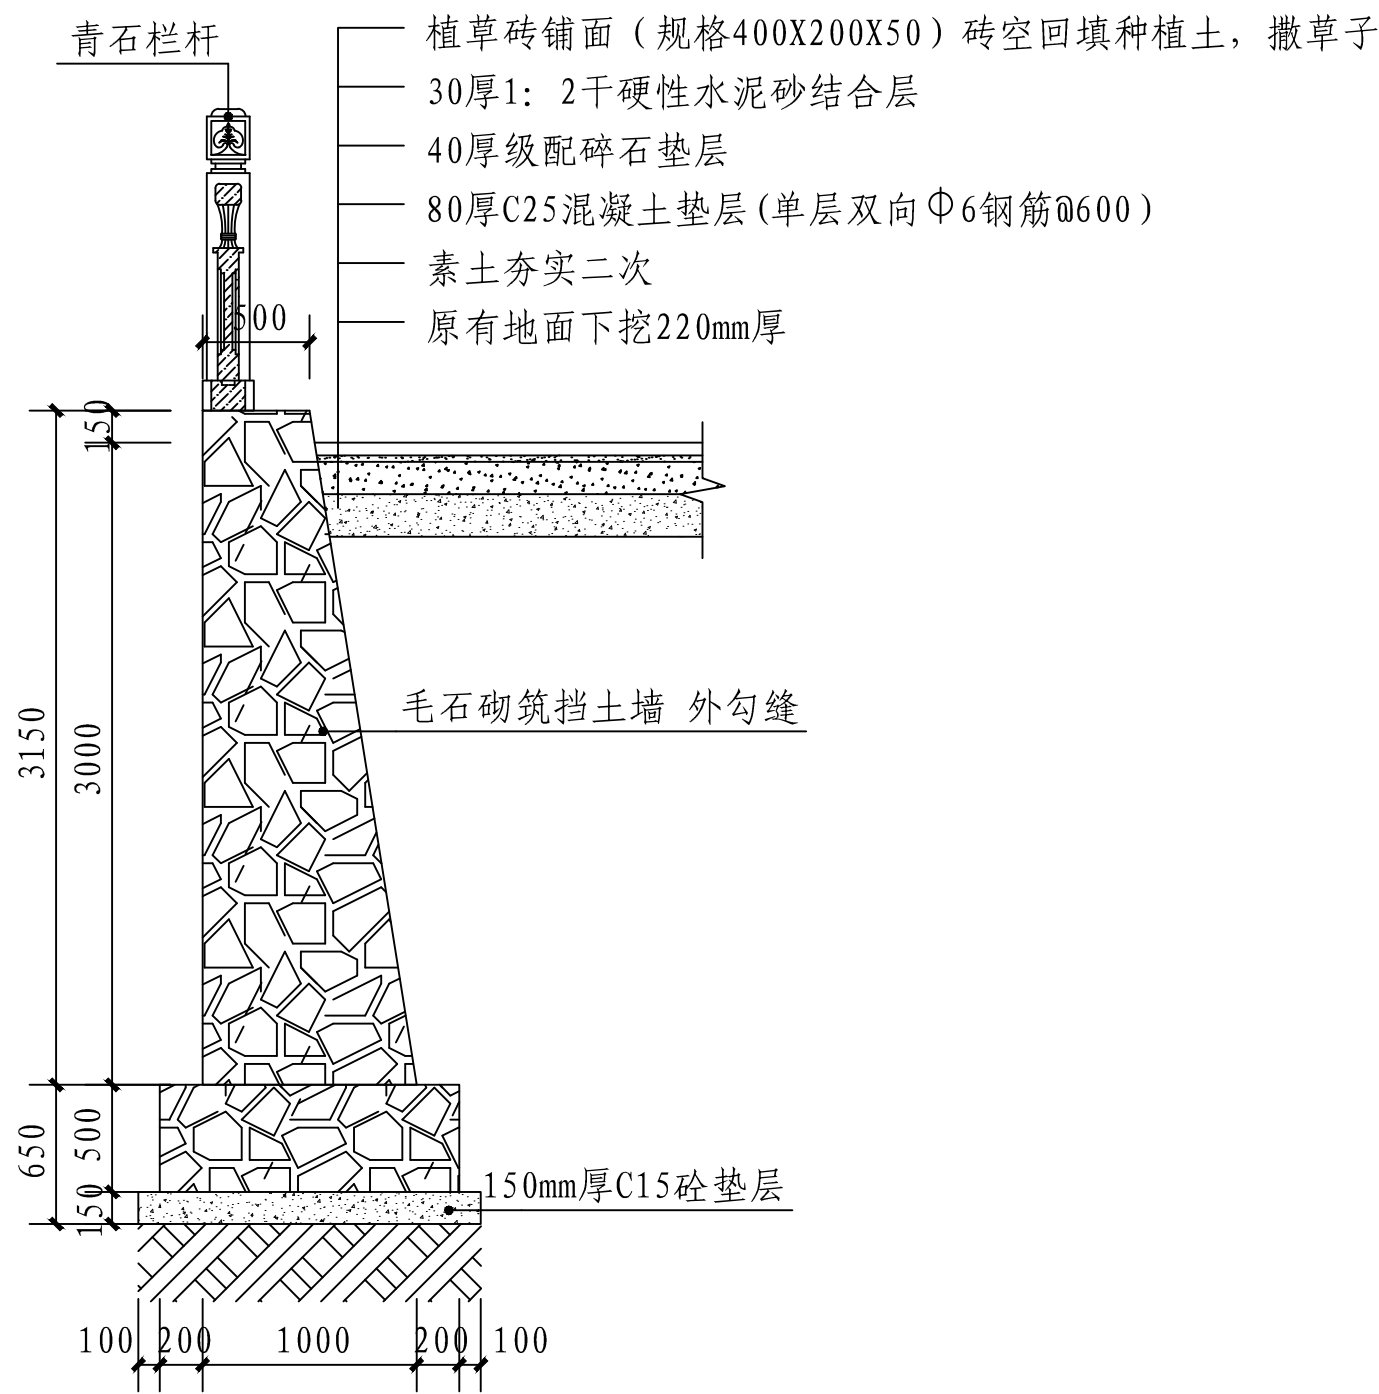


1-1剖面图 1:50


	湖北佳境建筑设计有限公司		建设单位				
	设计证书甲级编号:A142008315		工程名称	居槽地停车场			
工程负责人		设计		节点大样图(一)		设计号	
审核		制图				图号	建施-04
审定		校对		设计阶段	施工图设计	日期	2022.10

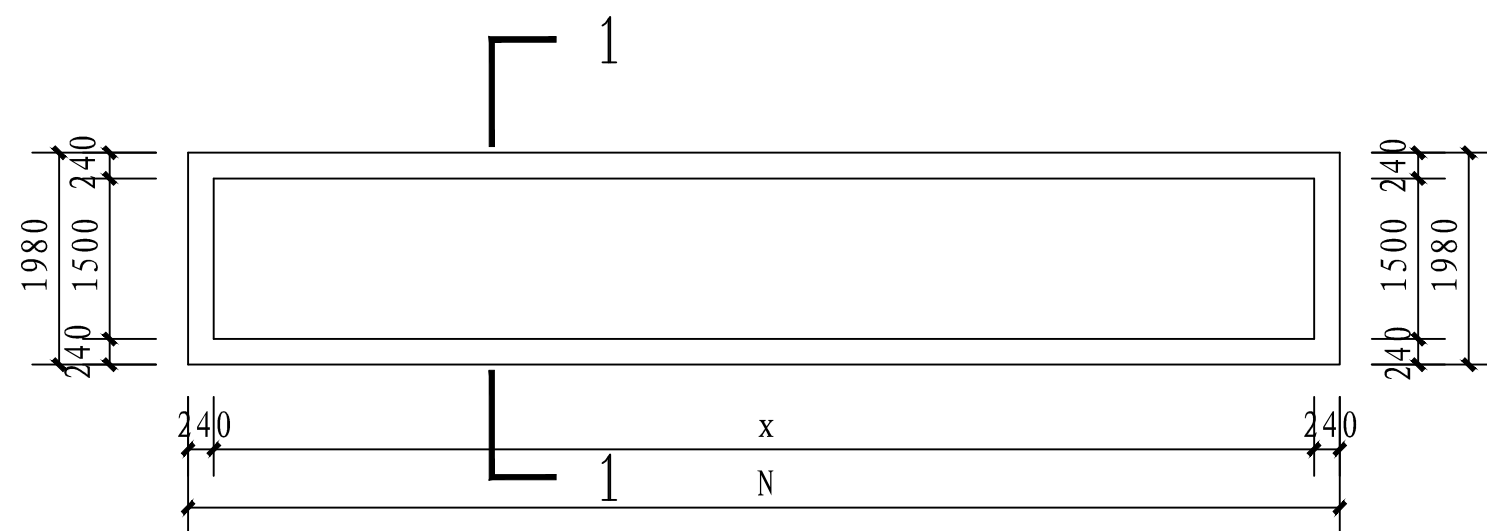

花池平面图 1:100

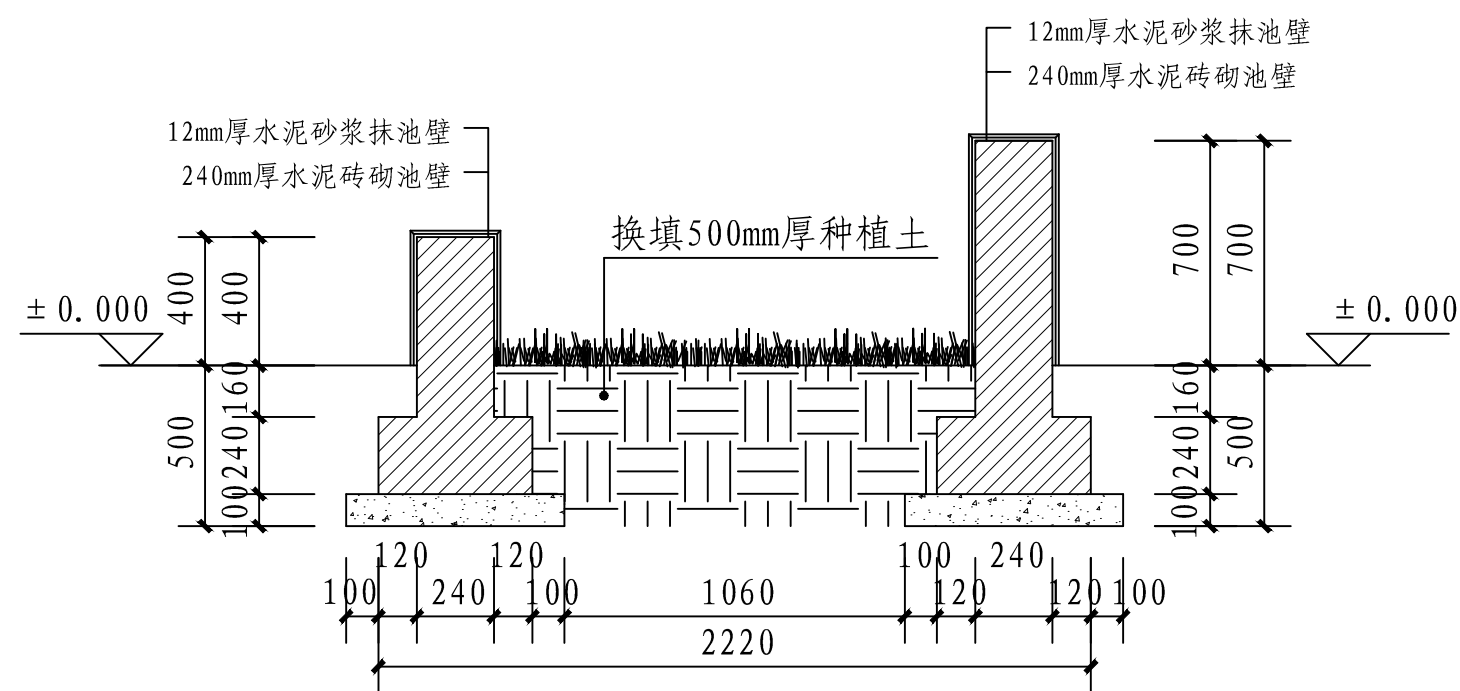


1-1剖面图 1:50

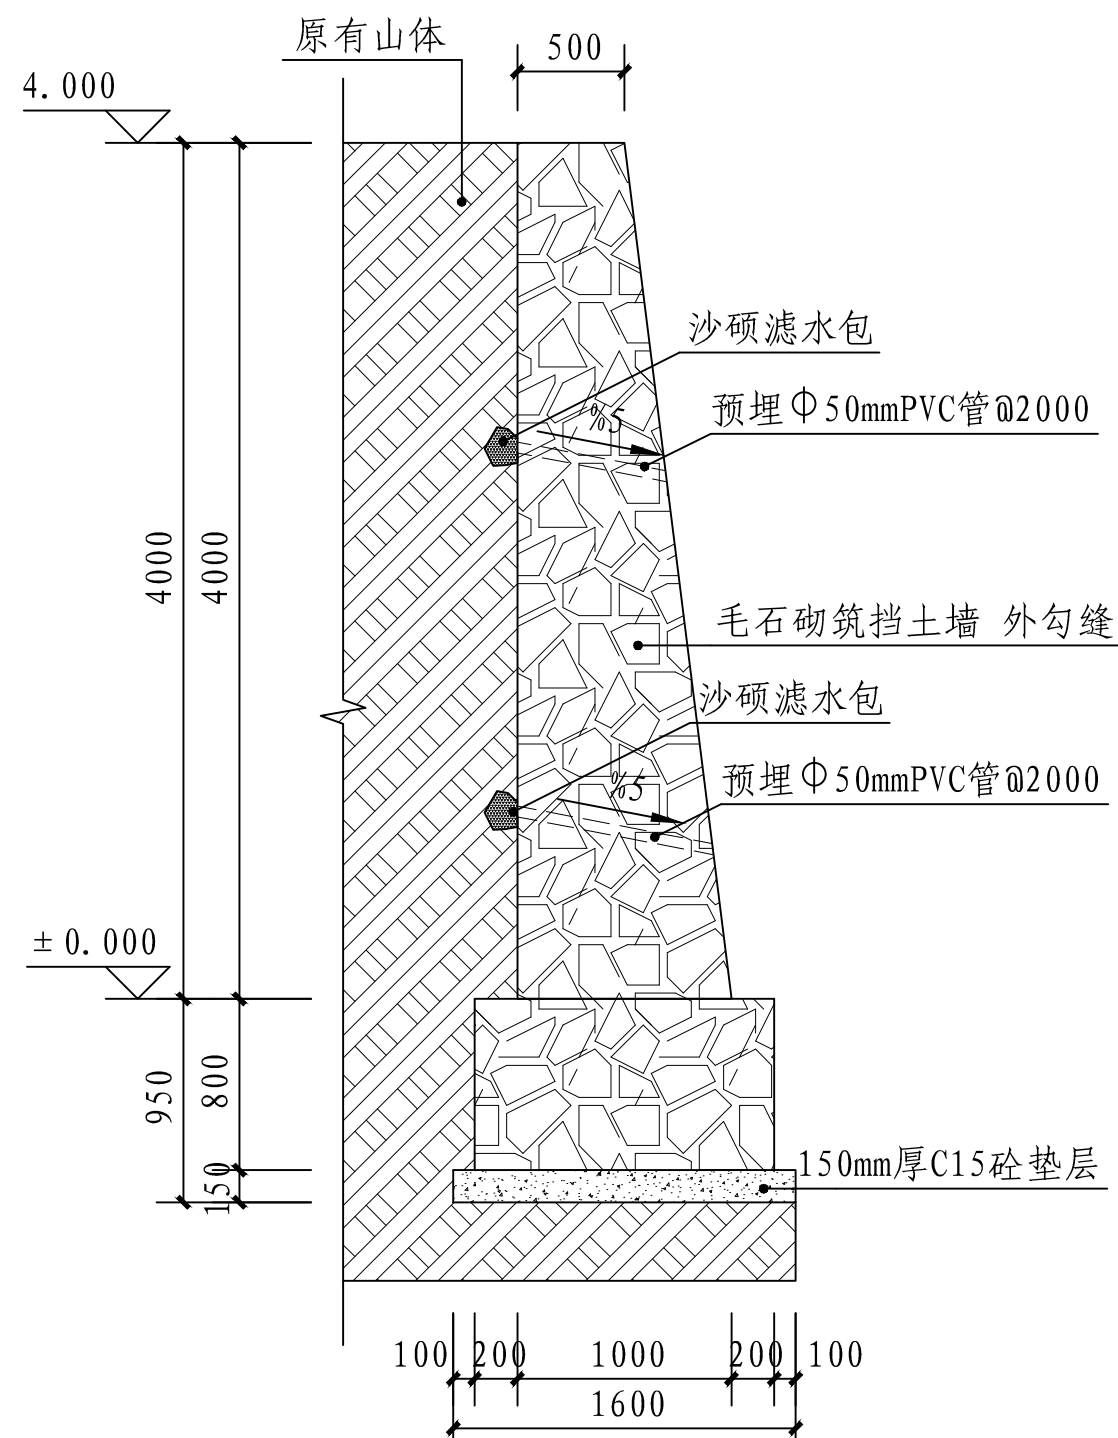

1-1剖面图 1:50


注：总长9米。

	湖北佳境建筑设计有限公司 设计证书甲级编号:A142008315			兴建单位			
				工程名称	居槽地停车场		
工程负责人		设 计		节点大样图(二)		设计号	
审 核		制 图				图 号	建施-05
审 定		校 对		设计阶段	施工设计	日 期	2022.10

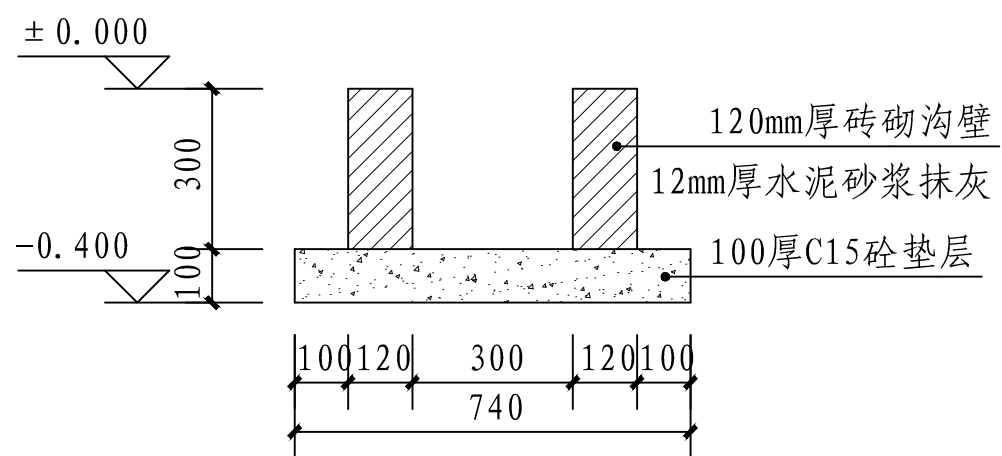


排水沟剖面图 1:50

注: 总长120米。

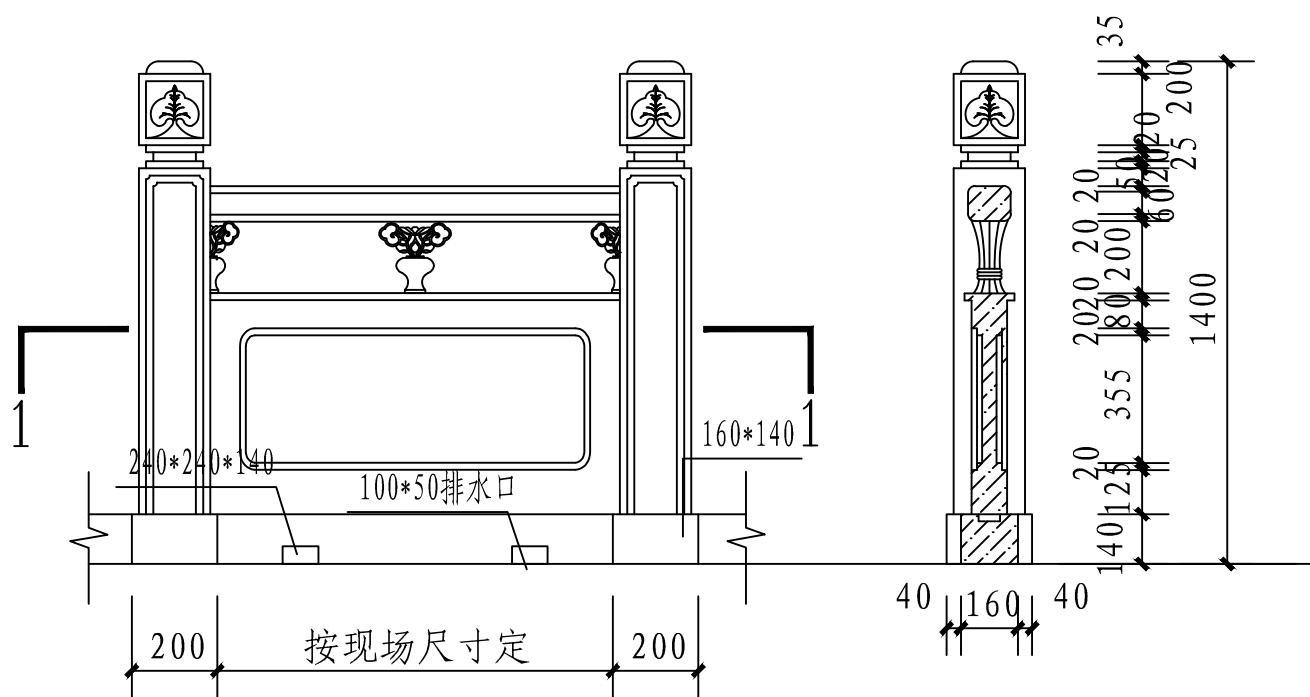


石栏杆立面大样 1:30

栏板剖面图 1:30

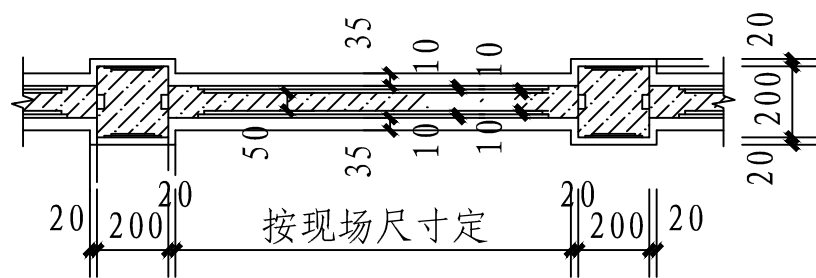

1-1剖面图 1:30

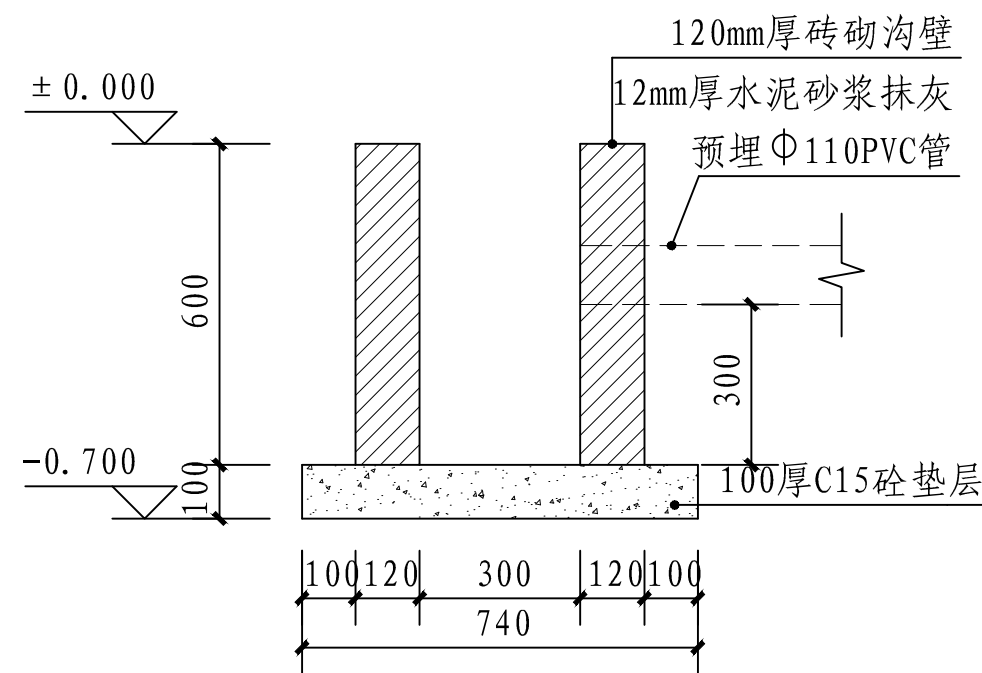

排水沟(沉砂井)剖面图 1:50

注: 总计2个。

	湖北佳境建筑设计有限公司		建设单位	居槽地停车场		
	设计证书甲级编号:A142008315		工程名称			
工程负责人		设计	节点大样图(三)		设计号	
审核		制图			图号	建施-06
审定		校对	设计阶段	施工图设计	日期	2022.10