

<div></div> <div>QING RUN</div>		青润工程设计有限公司					
		建设单位 Client	大冶市灵乡镇芭山村村委会			专业 Discipline	结 构
		工程名称 Project Name	大冶市灵乡镇芭山村党群服务中心建设工程			设计阶段 Stage	施工图
		图纸名称 Drawing Title	图纸目录			图 号 Drawing No.	结施-00
证 书						日 期 Date	2025. 09
建筑行业乙级 A237044114 地址：山东省青岛市市北区 宜昌路12号1913室		审 定 Approved by	逄成青		审 核 Verified by	李东奇	
		项目负责人 Project manager	鲁会凯		专业负责 Profession manager	李东奇	
		校 对 Checked by	刘雅芬		设 计 Designer	姜峰	
图 纸 目 录 Drawing List							
序号 S. N	图纸名称 Drawing Title				图 号 Drawing No.	图 幅 Size	备 注 Comments
00	图纸目录				结施-00	A4	
01	结构设计总说明（一）				结施-01	A2	
02	结构设计总说明（二）				结施-02	A2	
03	基础结构布置图				结施-03	A2	
04	基础详图				结施-04	A2	
05	基础顶至屋顶柱配筋图				结施-05	A2	
06	基础梁配筋图				结施-06	A2	
07	二层梁配筋图				结施-07	A2	
08	屋面梁配筋图				结施-08	A2	
09	二层板配筋图				结施-09	A2	
10	屋面板配筋图				结施-10	A2	
11	楼梯配筋图          节点详图				结施-11	A2	
12							
13							
1. 本图纸须经规划、施工图审查、消防等主管部门批准后方可使用。  
2. 图中所有尺寸均以标注为准,除注明者外,标高以米 (m) 为单位, 其余以毫米 (mm) 为单位。  
3. 本专业图纸需结合其他专业图纸同时使用, 如有冲突, 施工前必须与设计师会商, 施工单位不得随意变更图纸, 所有设计变更须经设计师同意。

分期/区位示意图 Stages / Sketch Map Of Location

青润工程设计有限公司



青润工程设计有限公司  
证书编号: 建筑行业乙级 A237044114  
山东省青岛市市北区宣武路12号1913室

审定	连成青	盖章
项目负责人	鲁会凯	盖章
专业负责	李东奇	盖章
设计负责人	李东奇	盖章
审核	李东奇	盖章
校对	刘雅芬	盖章
设计	姜峰	盖章
绘图	姜峰	盖章

方案	给排水	暖通
建筑	电气	结构
给排水	暖通	结构
暖通	结构	结构
结构	结构	结构

工程设计出图专用章/ Stamp for Engineering Design

注册人员章 / Seal Of Registry Staff

建设单位 / Client

大冶市灵乡镇岱山村村委会

项目名称 / Proj. Name

大冶市灵乡镇岱山村党群服务中心建设工程

子项目名称 / Sub-Proj. Name

党群服务中心

图纸名称 / Drawing Title

基础结构布置图

项目编号

阶段

施工图

专业

结构

比例

1:100

版本号

A


日期

2025.09

修改码

图号

结施-03

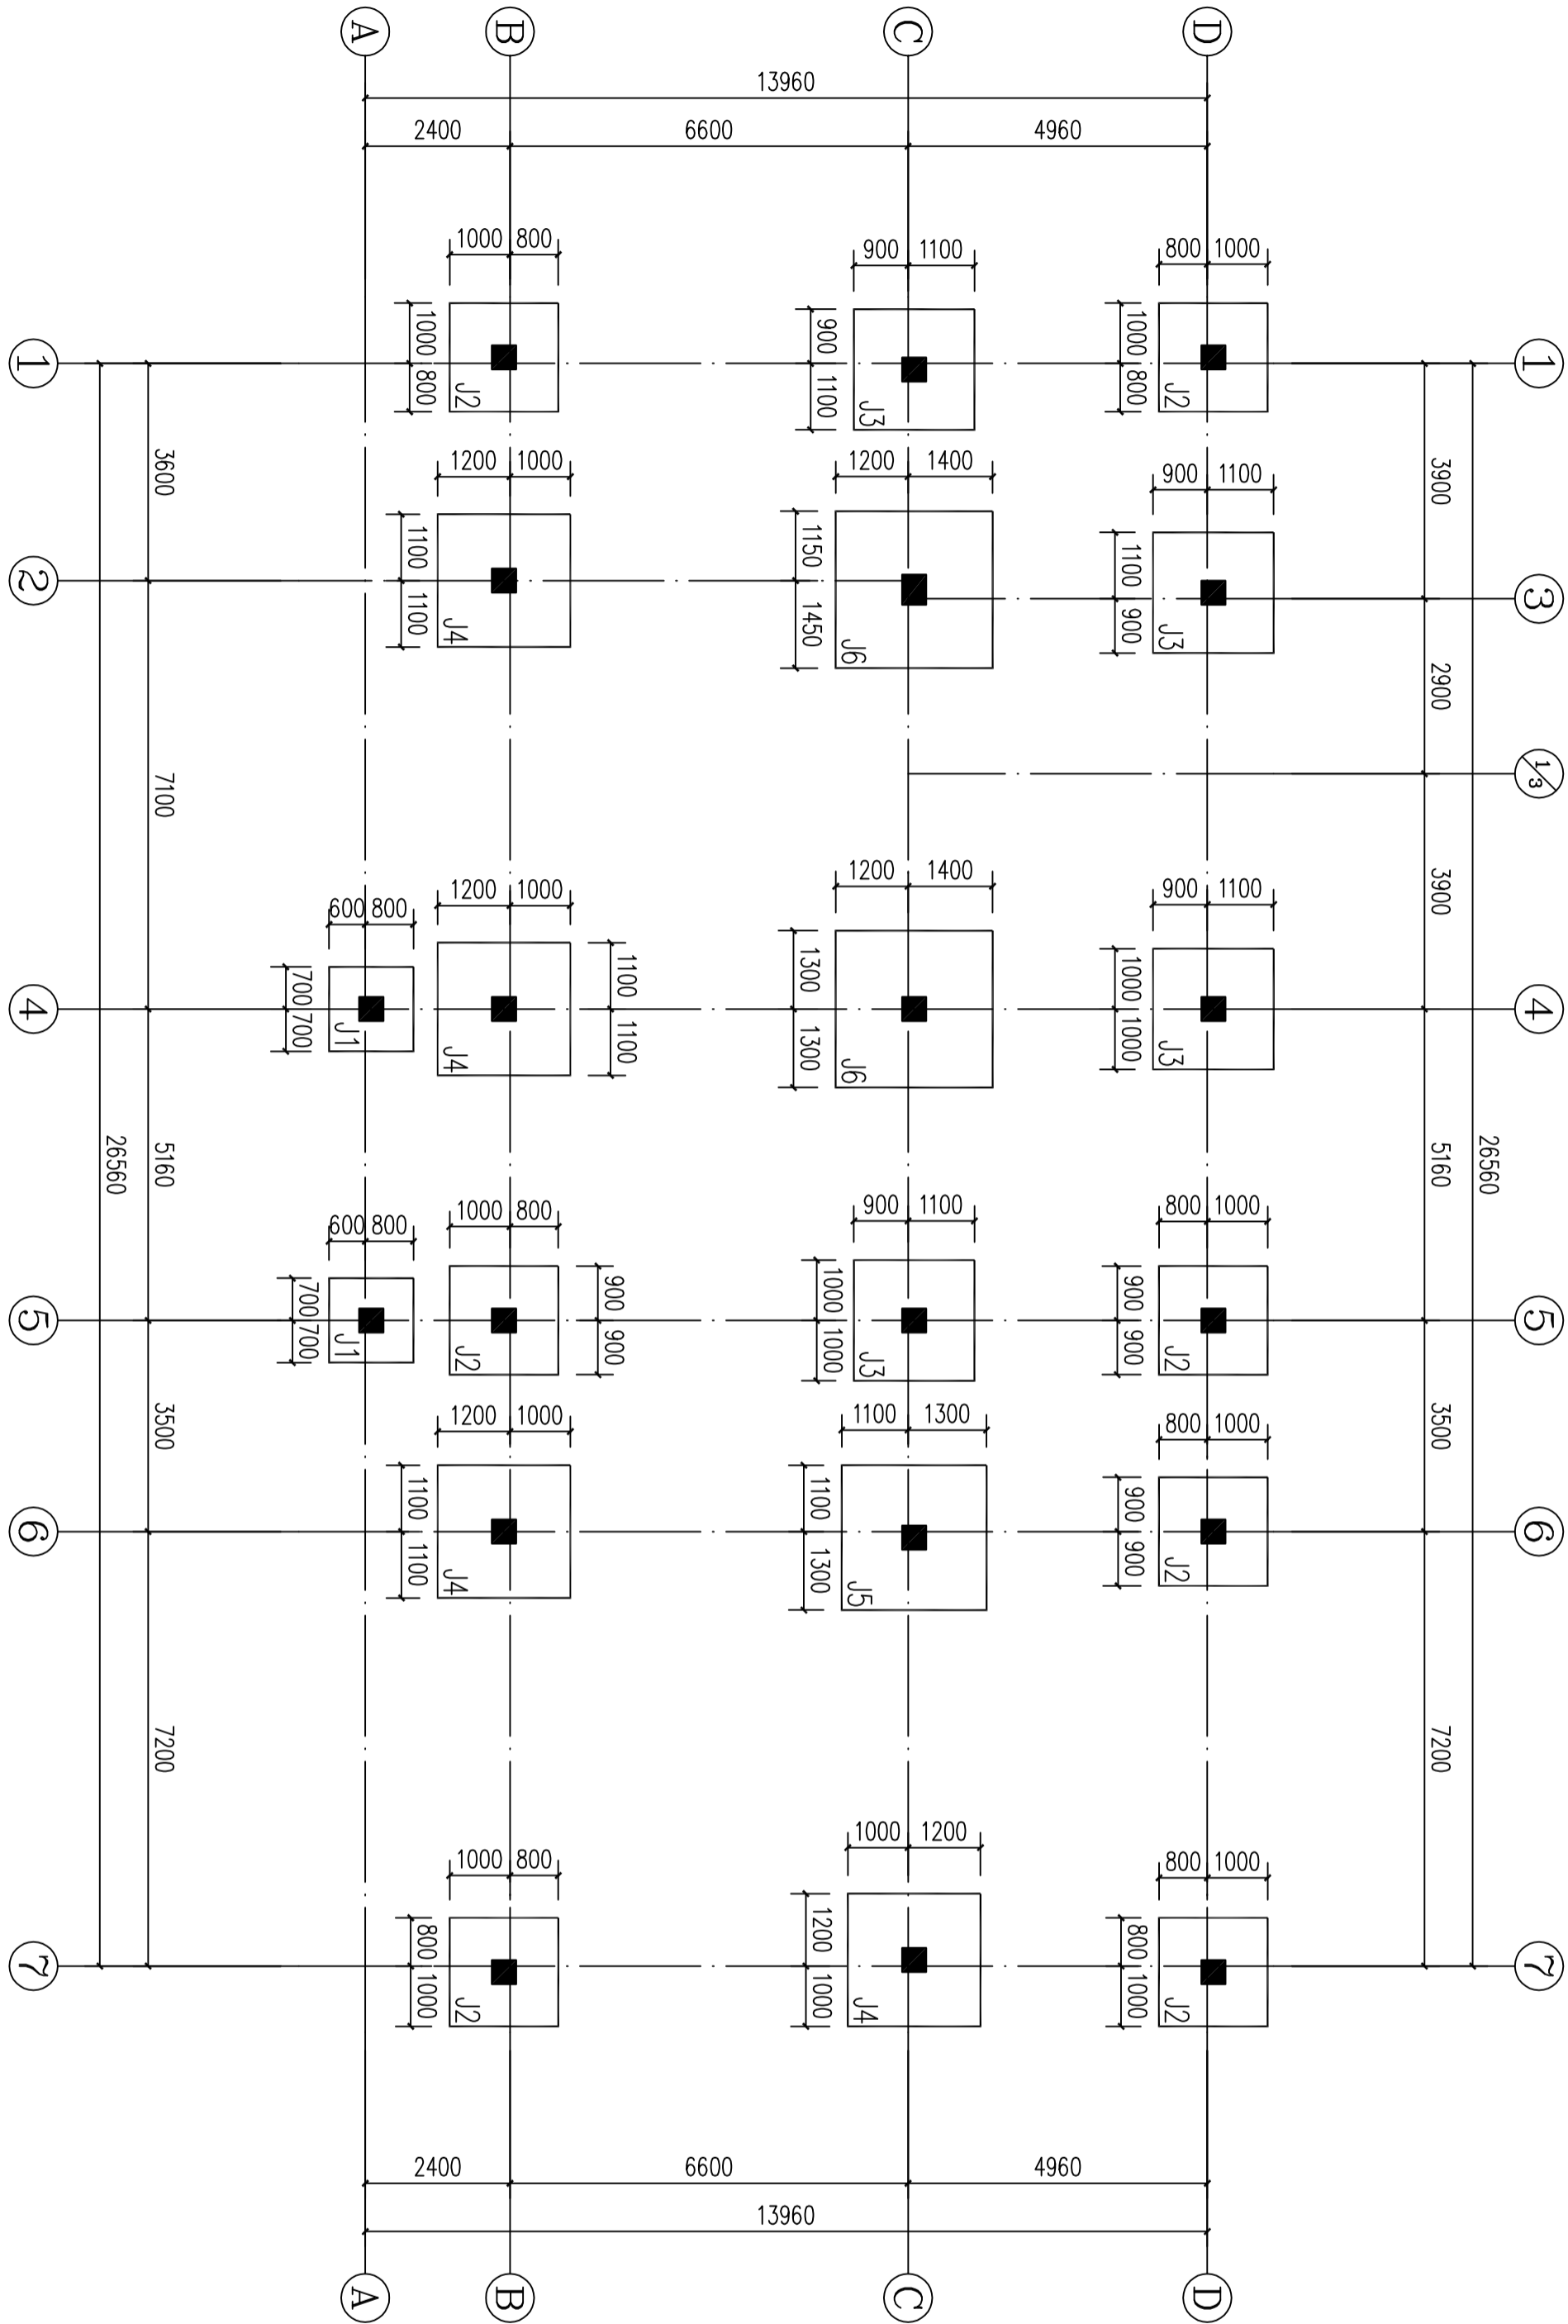

基础结构布置图 1:100



1. 本图纸须经规划、施工图审查、消防等主管部门批准后方可使用。  
2. 图中所有尺寸均以标注为准,除注明者外,标高以米 (m) 为单位, 其余以毫米 (mm) 为单位。  
3. 本专业图纸需结合其他专业图纸同时使用, 如有冲突, 施工前必须与设计会商, 施工单位不得擅自变更图纸, 所有设计变更须经得设计师同意。

分期/区位示意图 Stages / Sketch Map Of Location

青润工程设计有限公司  
证书编号: 建筑行业乙级 A237044114  
山东省青岛市市北区堂邑路12号1913室



审定: 连成青

项目负责: 鲁会凯

专业负责: 李东奇

审核: 李东奇

校对: 刘雅芬

设计: 姜峰

绘图: 姜峰

会签栏

方案: 给排水

建筑: 电气

结构: 暖通

工程设计出图专用章/ Stamp for Engineering Design

注册人员章 / Seal Of Registry Staff

建设单位 / Client  
大谷市灵乡镇苗山村村委会

项目名称 / Proj. Name  
大谷市灵乡镇苗山村党群服务中心建设工程

子项目名称 / Sub-Proj. Name  
党群服务中心

图纸名称 / Drawing Title  
基础梁配筋图


项目编号

阶段: 施工图

比例: 1:100

日期: 2025.09


图号: 结施-05

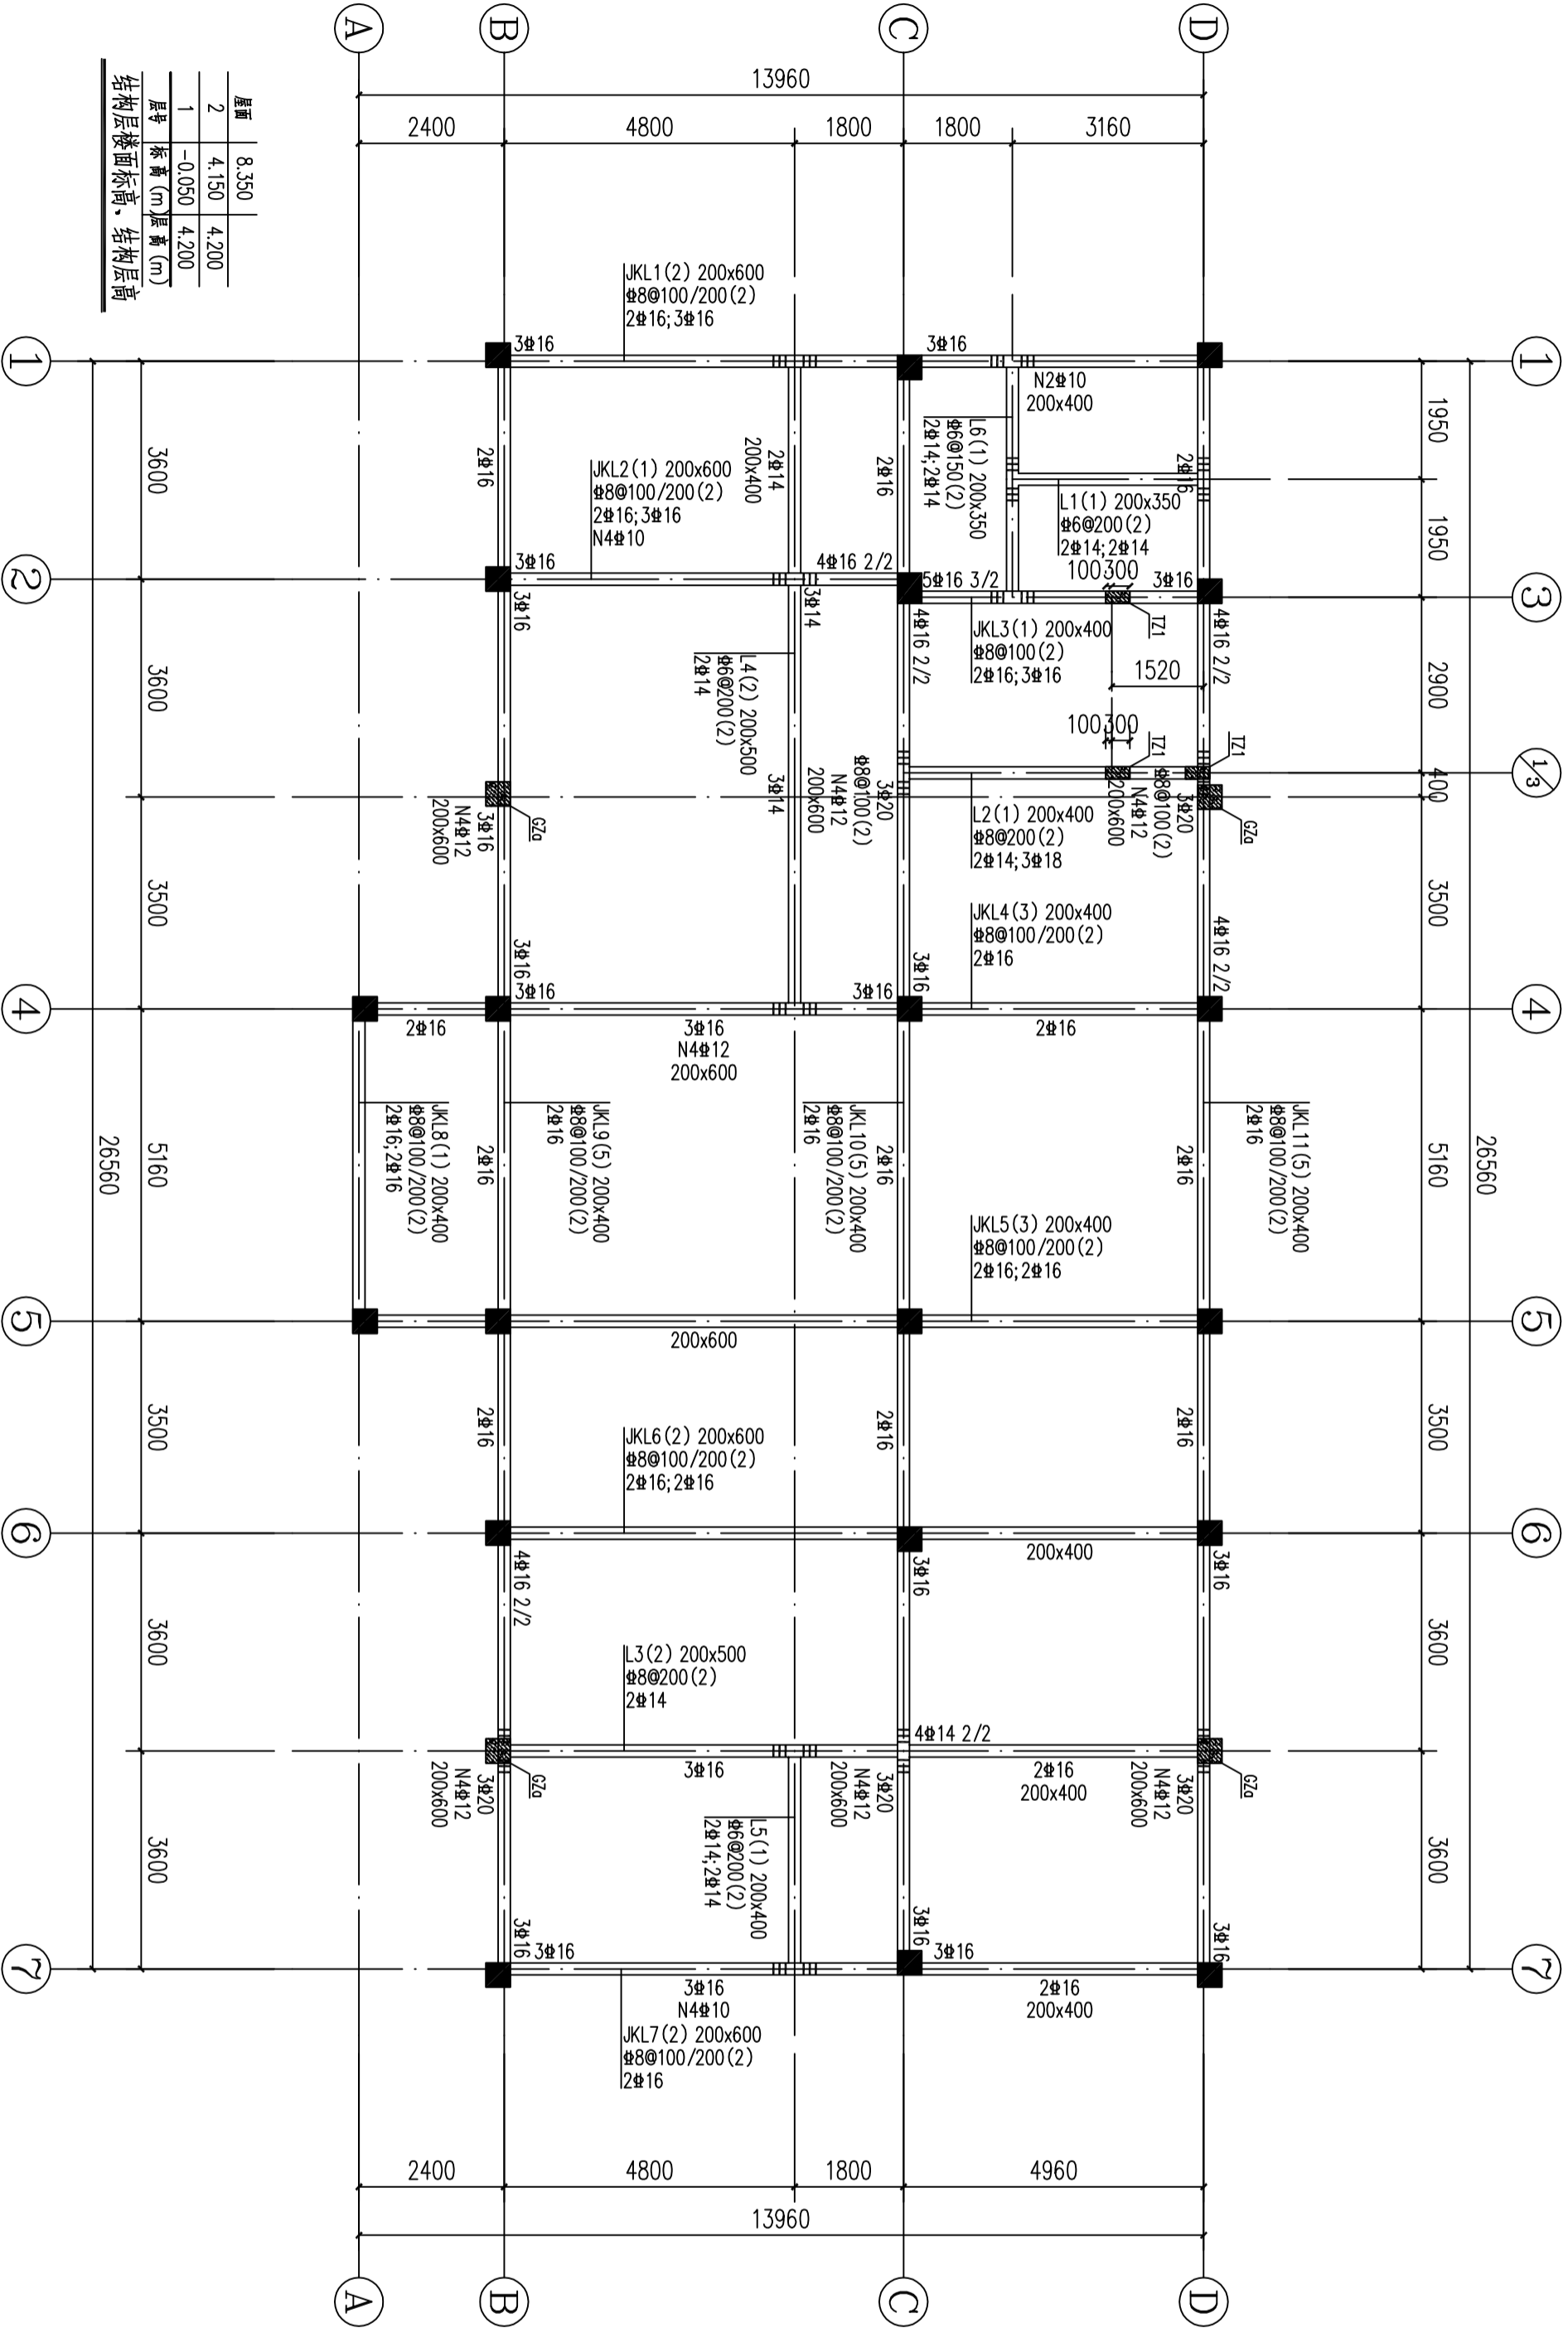

基础梁配筋图 1:100

说明:

- 图中未注明定位的梁轴线居中或靠边与柱对齐;
- 所有主梁在次梁处, 均在次梁两侧各加三道附加箍筋, 其直径同该处主梁箍筋直径, 共同距为50mm; 次梁处附加箍筋及吊钩做法参照国标22G101-1第2-39页大样施工;
- 梁截面高度大于450mm时, 均需在梁两侧设置腰筋, 除设计标注外, 该腰筋采用2#10, 间距200mm设一跨;
- 本层梁混凝土强度等级为C30;
- 未注明时填充构造柱的设置方法具体详见结构设计总说明;
- 本图中门J1的画法并件详图; 门J1的画法并件详图;
- 施工时应在有标注处, 梁上柱均要上顶面注钢筋;

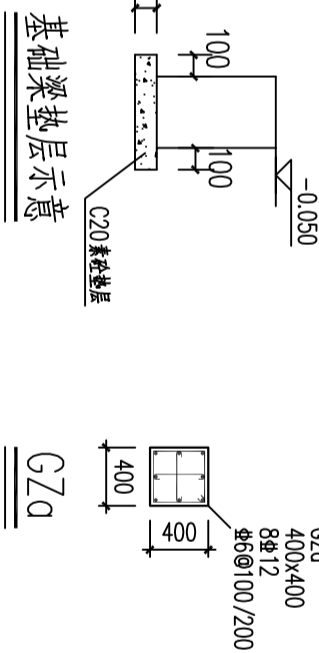

1. 本图纸须经规划、施工图审查、消防等主管部门批准后方可使用。  
2. 图中所有尺寸均以标注为准,除注明者外,标高以米 (m) 为单位,其余以毫米 (mm) 为单位。  
3. 本专业图纸需结合其他专业图纸同时使用,如有冲突,施工前必须与设计师会商,施工单位不得随意变更图纸,所有设计变更须经征得设计师同意。

分期/区位示意图 Stages / Sketch Map Of Location

青润工程设计有限公司



青润工程设计有限公司  
证书编号: 建筑行业乙级 A237044114  
山东省青岛市市北区宣阳路12号1913室

审定	连成青	鲁会凯
项目负责	李东奇	李东奇
专业负责	李东奇	李东奇
设计	刘雅芬	刘雅芬
校核	姜峰	姜峰
设计	姜峰	姜峰
绘图	姜峰	姜峰

方案	给排水
建筑	电气
结构	暖通
机械	

工程设计出图专用章/ Stamp for Engineering Design

注册人员章 / Seal Of Registry Staff

建设单位 / Client

大冶市灵乡镇岱山村村委会

项目名称 / Proj. Name

大冶市灵乡镇岱山村党群服务中心建设工程

子项名称 / Sub-Proj. Name

党群服务中心

图纸名称 / Drawing Title

基础顶至屋顶柱配筋图

项目编号

阶段

施工图

专业

结构

比例

1:100

版本号

A


日期

2025.09

修改码

图号

结施-06

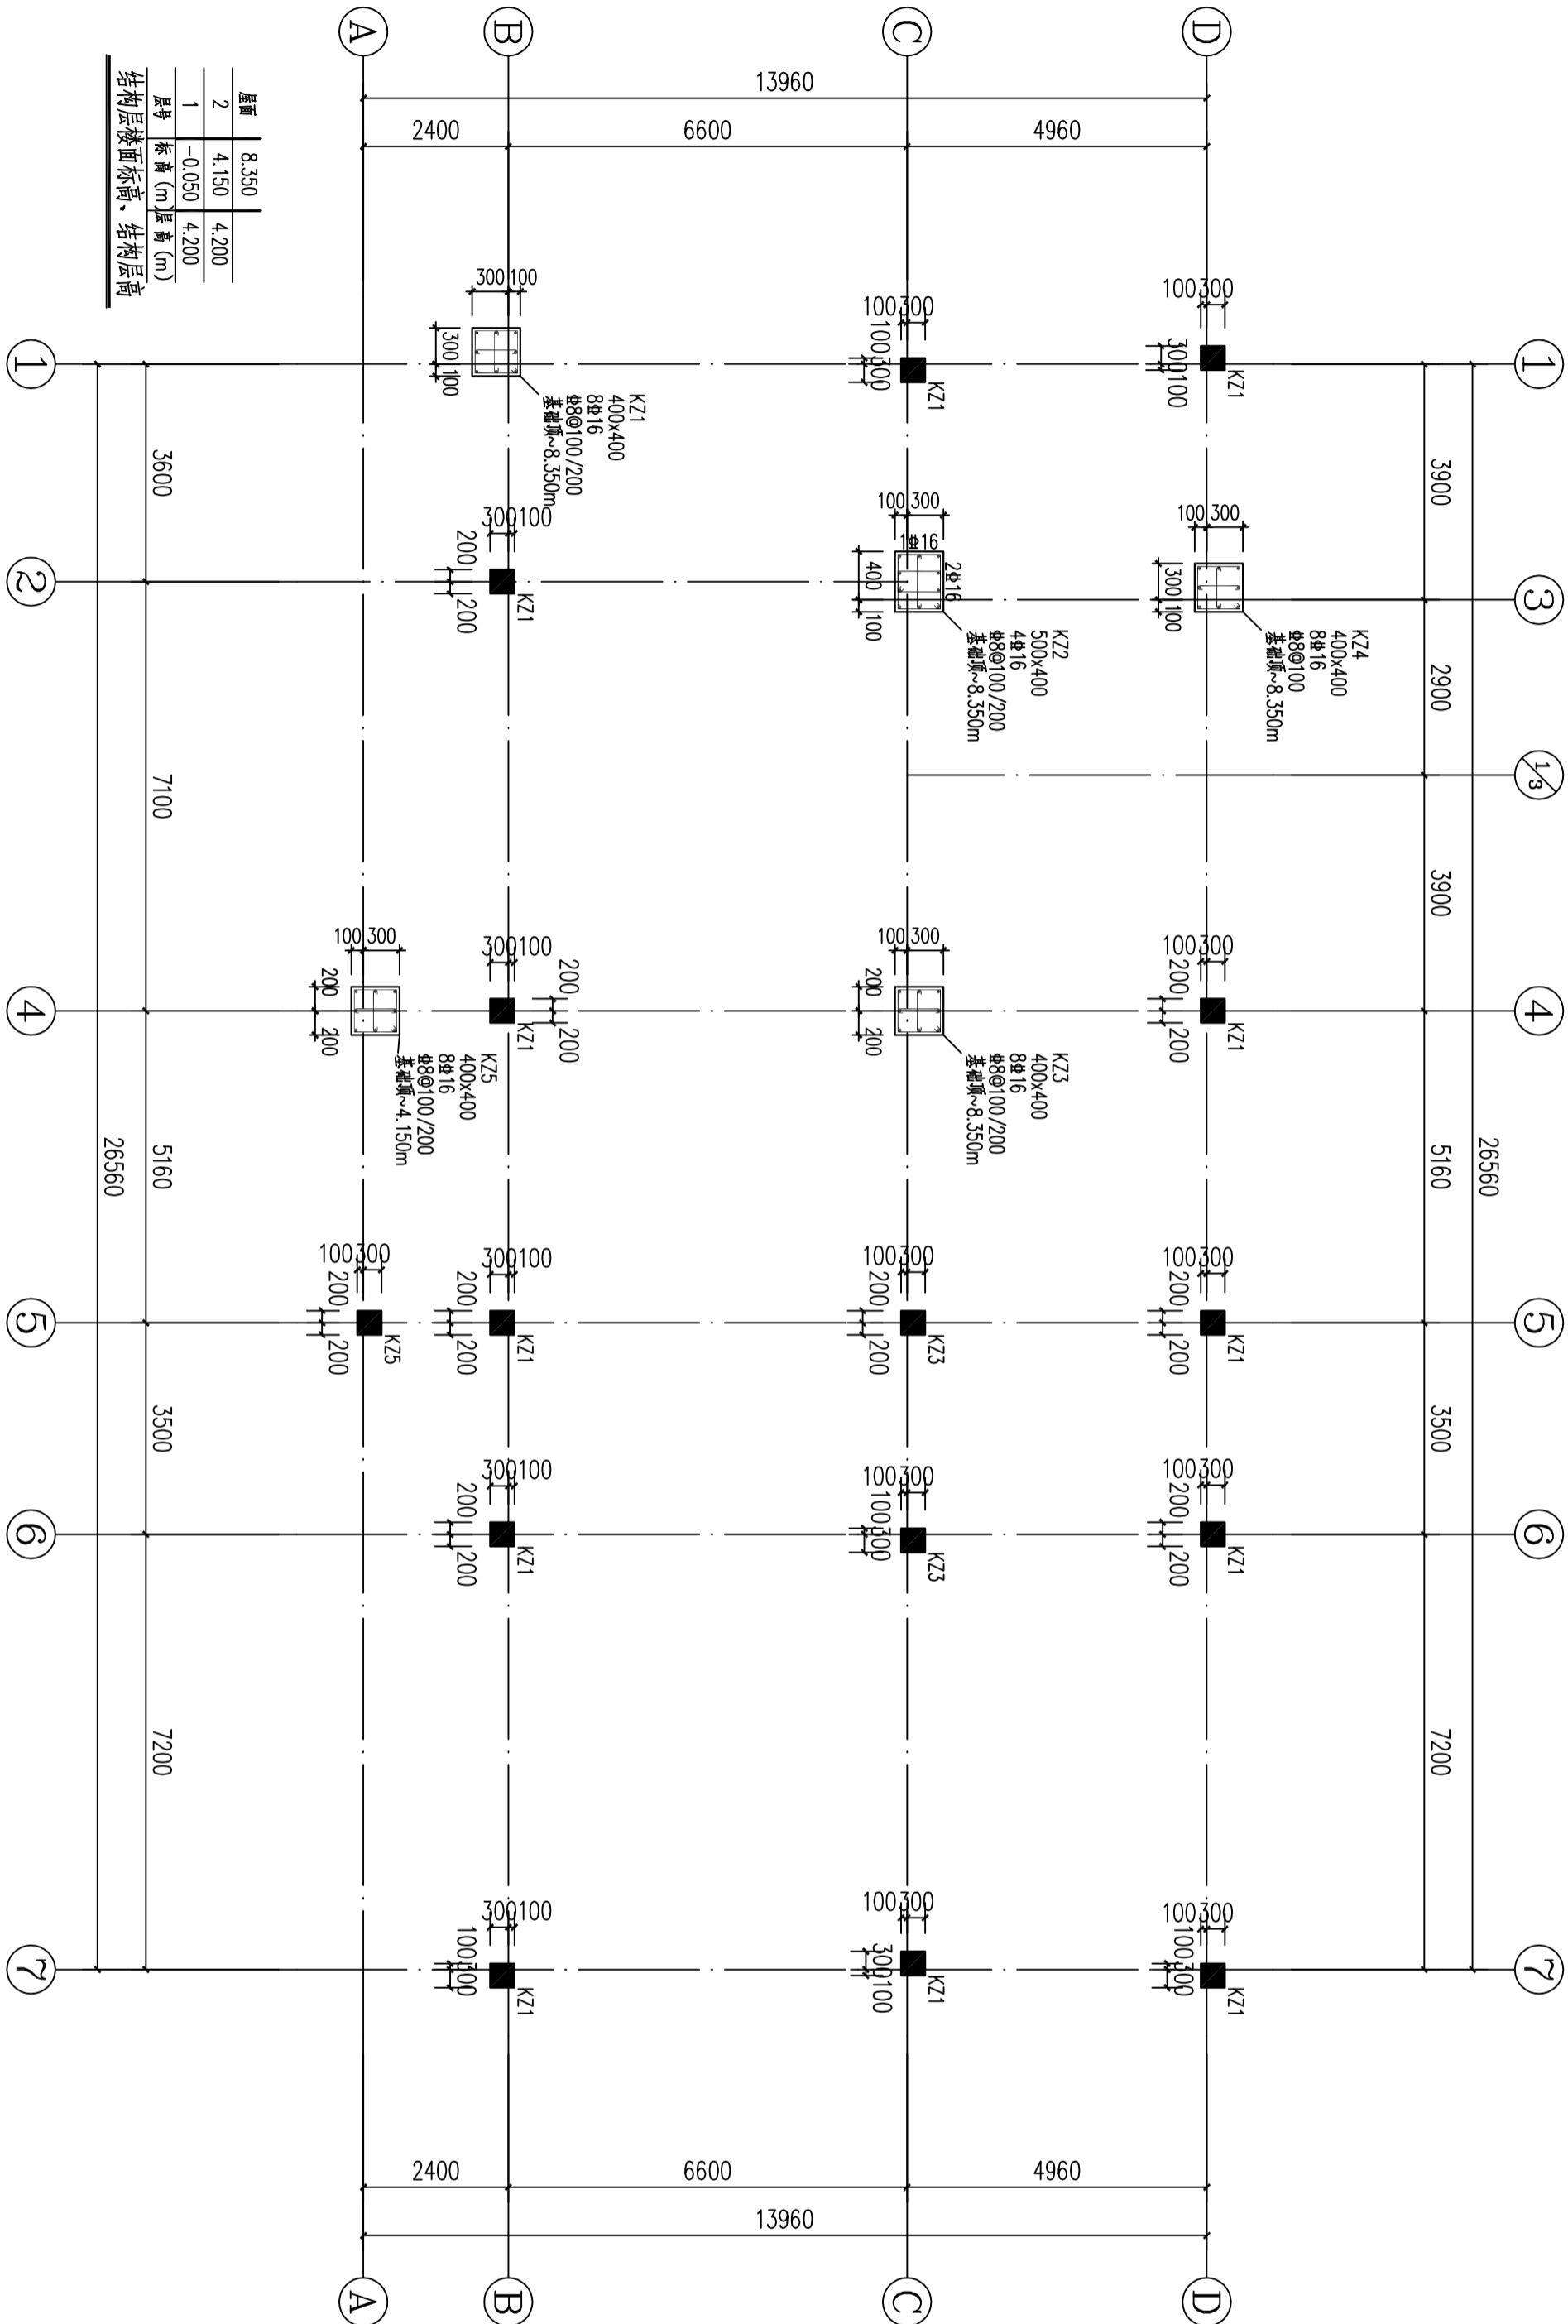

屋面	8.350
2	4.150
1	-0.050
结构层楼面标高、结构层高	

基础顶至屋顶柱配筋图 1:100

说明:

- 柱混凝土强度等级均为C30;
- 节点搭接构造详见《结构设计总说明》及《22G101-1》。

分期/区位置意图 Stages / Sketch Map Of Location

证书编号: 建筑行业乙级 A237044114  
山东省青岛市市北区宜昌路12号1913室

审 定	审定人	逄成青
项 目 负 责 人	PROJECT DIRECTOR BY	鲁会凯
专 业 负 责 人	DISCIPLINE RESPONSIBLE BY	李东奇
核 对	CHECKED BY	李东奇
校 对	CHECKED BY	刘雅芬
设 计	DESIGNED BY	姜峰
结 图	DRAWN BY	姜峰

方 案		给排水	
ARCHITECTURE		PLUMBING	
建 筑		电 气	
CONSTRUCTION		ELECTRICAL	
结 构		暖 通	
STRUCTURE		MECHANICAL	

注册人员章 / Seal Of Registry Staff

建设单位 / Client

大冶市灵乡镇芭山村村委会

大冶市灵乡镇芭山村党群服务中心建设工程

子项名称 / Sub-Proj. Name

图 纸 名 称 / Drawing title

项目编号				
阶段	施工图	专业	结构	
比例	1:100	版本号	A	
日期	2025. 09	修改码		
图号	结施-07			

1. 本图纸须经规划、施工图审查、消防等主管部门批准后方可使用。  
2. 图中所有尺寸均以标注为准,除注明者外,标高以米 (m) 为单位,其余以毫米 (mm) 为单位。  
3. 本专业图纸需结合其他专业图纸同时使用,如有冲突,施工前必须与设计师会商,施工单位不得擅自变更图纸,所有设计变更须经设计师同意。

分期/区位示意图 Stages / Sketch Map Of Location



青润工程设计有限公司  
证书编号: 建筑行业乙级 A237044114  
山东省青岛市市北区堂邑路12号1913室

审定	连成青	鲁会凯
项目负责人	李东奇	李东奇
专业负责	李东奇	李东奇
设计	刘雅芬	刘雅芬
校核	姜峰	姜峰
绘图	姜峰	姜峰

方案	给排水	
建筑	电气	
结构	暖通	

工程设计出图专用章/ Stamp for Engineering Design

注册人员章 / Seal Of Registry Staff


建设单位 / Client  
大冶市灵乡镇岱山村村委会

项目名称 / Proj. Name  
大冶市灵乡镇岱山村党群服务中心建设工程

子项目名称 / Sub-Proj. Name  
党群服务中心

图纸名称 / Drawing Title  
屋面梁配筋图

项目编号		专业	结构
阶段	施工图	版号	A
比例	1:100	修改	
日期	2025.09	修改	
图号	结施-08		

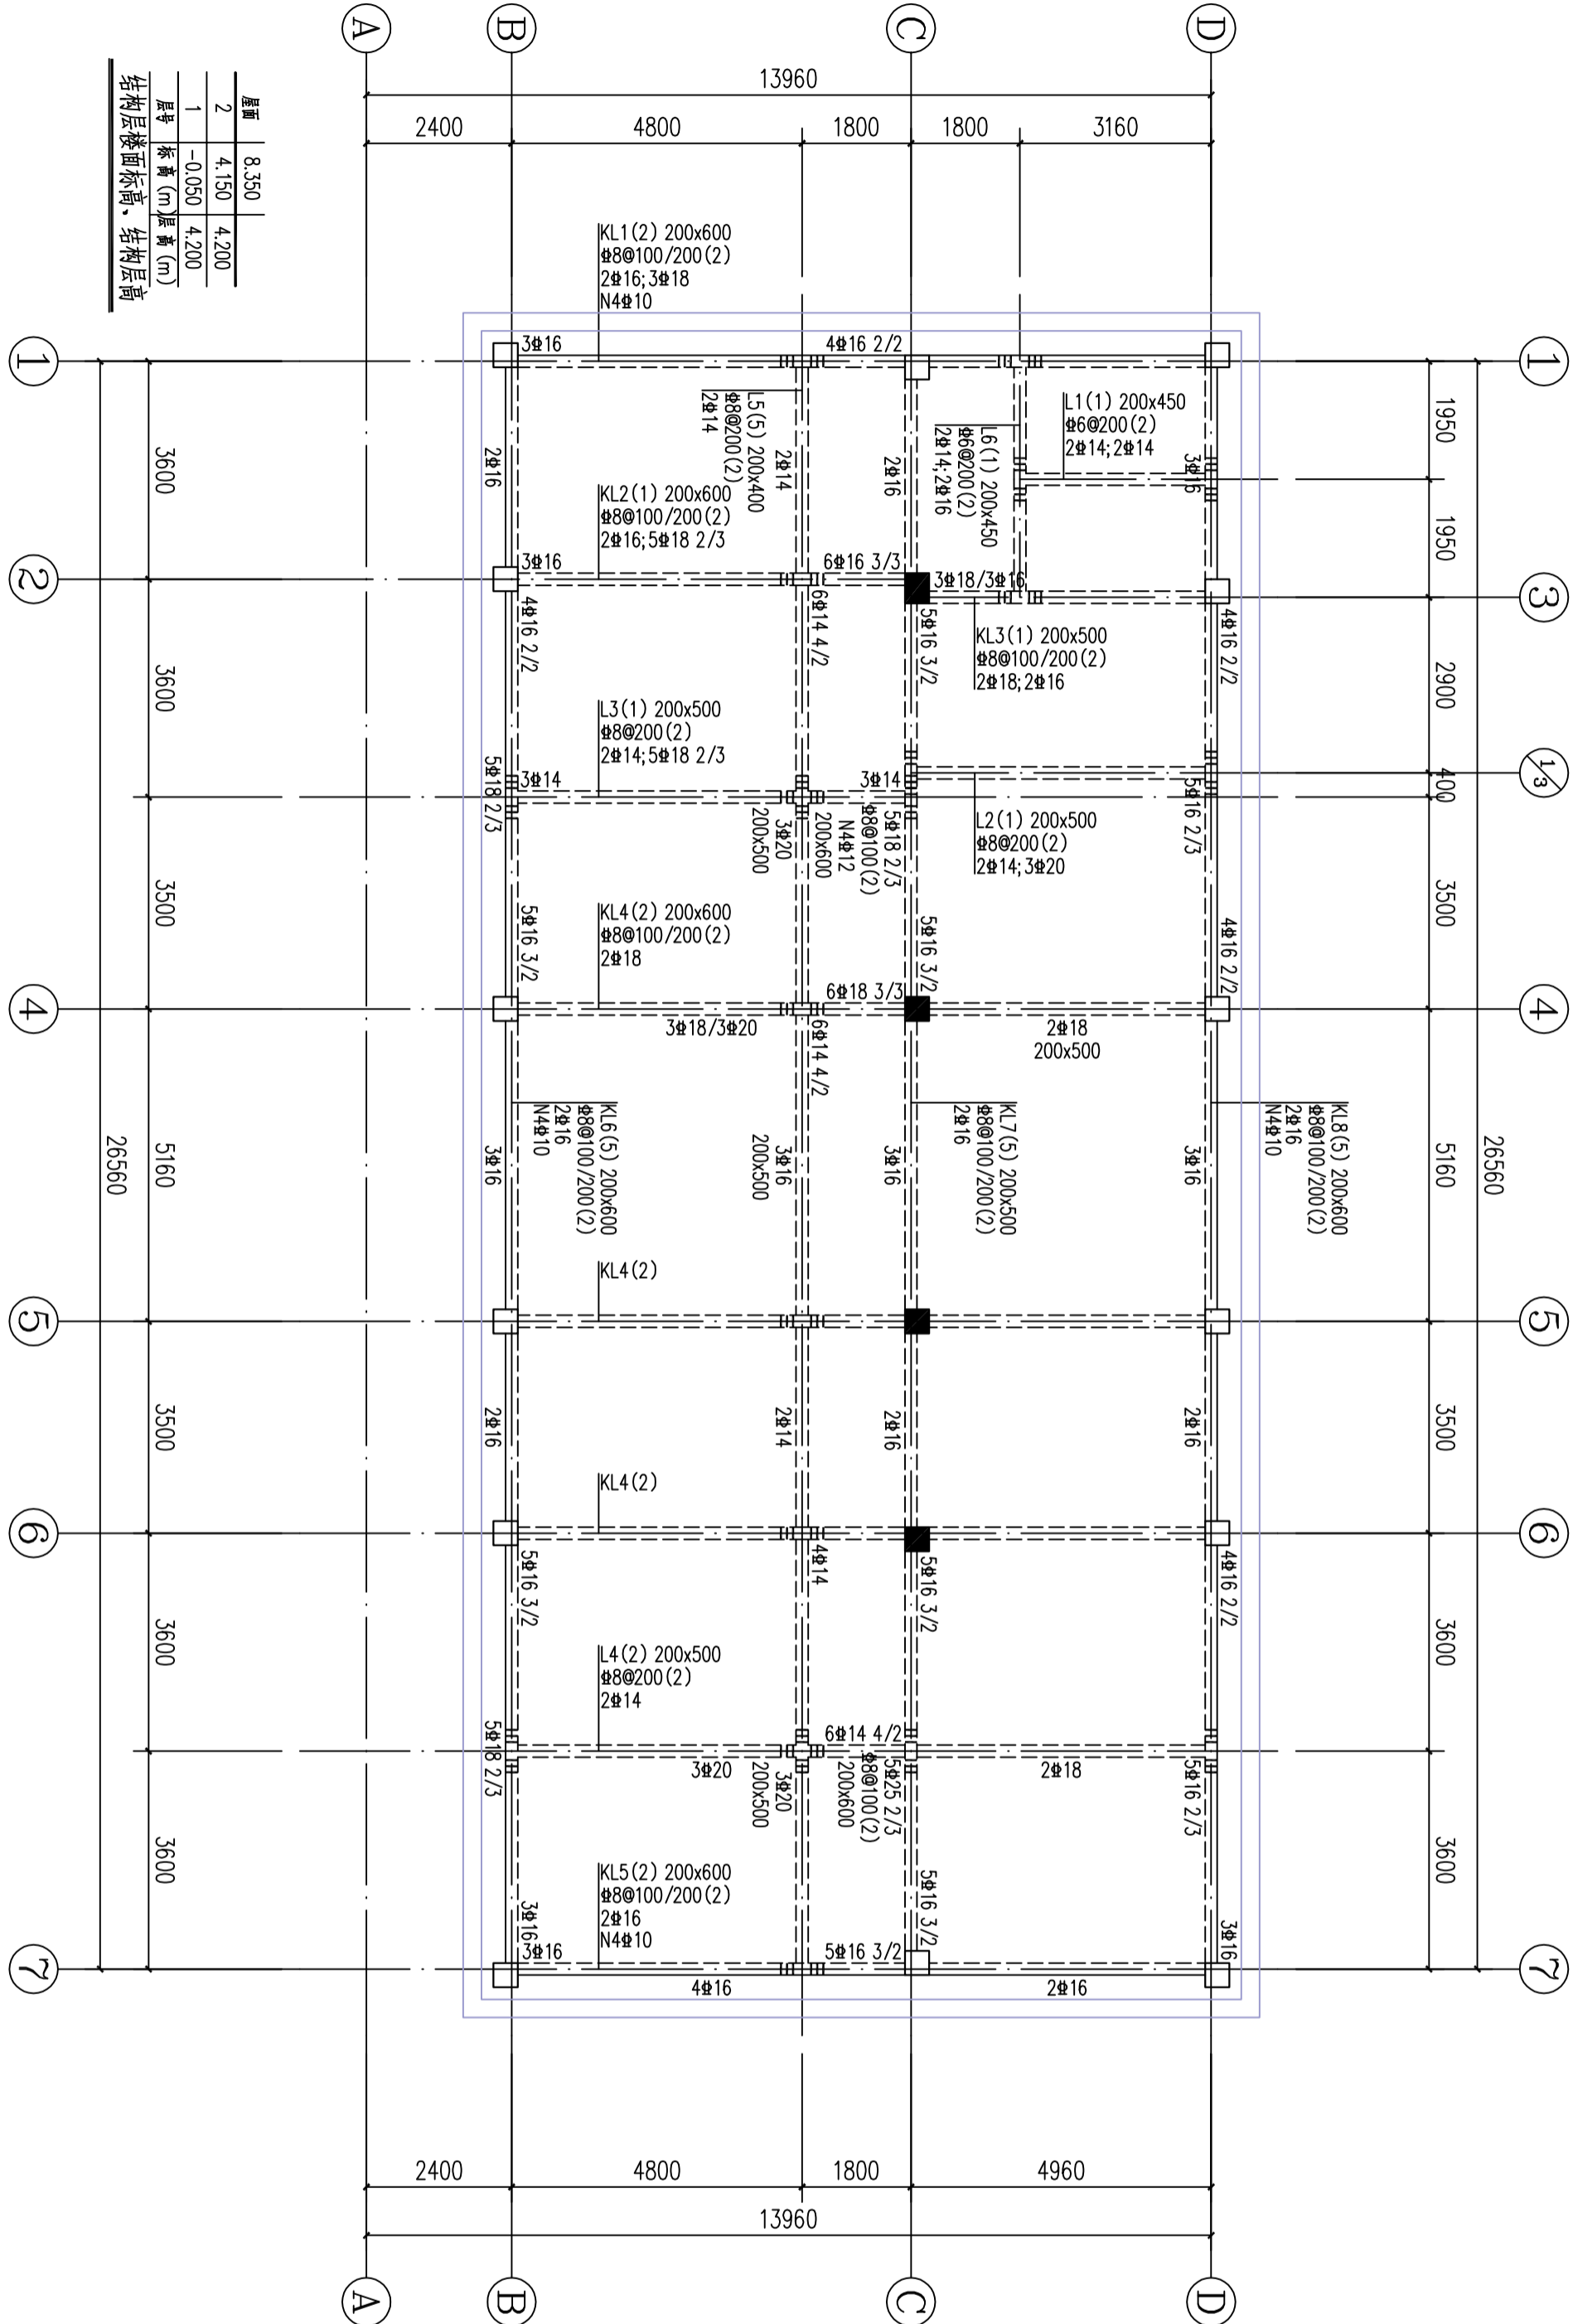

屋面	8.350
2	4.150
1	-0.050
结构层楼面标高、结构层高	

屋面梁配筋图 1:100

- 说明:
- 图中未注明位置的梁编号中或梁号与柱连下;
  - 所有主梁在次梁处,均在次梁两侧加三道附加箍筋,其直径同该处主梁箍筋直径,其间距为50mm;次梁处附加箍筋及吊钩按参照图集22G101-1第2-39页大样施工;
  - 梁截面高度大于450mm时,均需在梁两侧设置腰筋,除设计标注外,该腰筋采用2#10,每侧200mm设一道;
  - 梁截面高度大于300mm时,除设计标注外,该腰筋采用2#10,每侧200mm设一道;
  - 未注明的梁面标高详见列表,图中梁面标高为相对楼层楼面标高的高差值;
  - 施工时应注意:梁上柱筋梁上预留柱插筋;

1. 本图纸须经规划、施工图审查、消防等主管部门批准后方可使用。  
2. 图中所有尺寸均以标注为准,除注明者外,标高以米 (m) 为单位,其余以毫米 (mm) 为单位。  
3. 本专业图纸需结合其他专业图纸同时使用,如有冲突,施工前必须与设计师会商,施工单位不得随意变更图纸,所有设计变更须经设计师同意。

分期/区位示意图 Stages / Sketch Map Of Location

青洲工程设计有限公司



青洲工程设计有限公司  
证书编号: 建教行总乙级 A237044114  
山东省青岛市市北区宣武路12号1913室

审定	连成青	审核	鲁会凯	专业负责	李东奇	设计	刘雅芬	校对	李东奇	审核	李东奇	设计	姜峰	校对	姜峰	审核	姜峰
AutoCAD	AutoCAD	AutoCAD	AutoCAD	AutoCAD	AutoCAD	AutoCAD	AutoCAD	AutoCAD	AutoCAD	AutoCAD	AutoCAD	AutoCAD	AutoCAD	AutoCAD	AutoCAD	AutoCAD	AutoCAD

方案	给排水	电气	暖通	结构	机械
ARCHITECTURE	PLUMBING	ELECTRIC	HEATING	STRUCTURE	MACHINERY
建筑	建筑	建筑	建筑	建筑	建筑
CONSTRUCTION	CONSTRUCTION	CONSTRUCTION	CONSTRUCTION	CONSTRUCTION	CONSTRUCTION
工程	工程	工程	工程	工程	工程
DESIGN	DESIGN	DESIGN	DESIGN	DESIGN	DESIGN

注册人员章 / Seal Of Registry Staff

建设单位 / Client

大冶市灵山镇岱山村村委会

项目名称 / Proj. Name

大冶市灵山镇岱山村党群服务中心建设工程

子项目名称 / Sub-Proj. Name

党群服务中心


图纸名称 / Drawing Title

二层板配筋图

项目编号	施工图	专业	结构
------	-----	----	----

阶段	施工图	专业	结构
比例	1:100	版号	A
日期	2025.09	修改码	

图号 结施-09

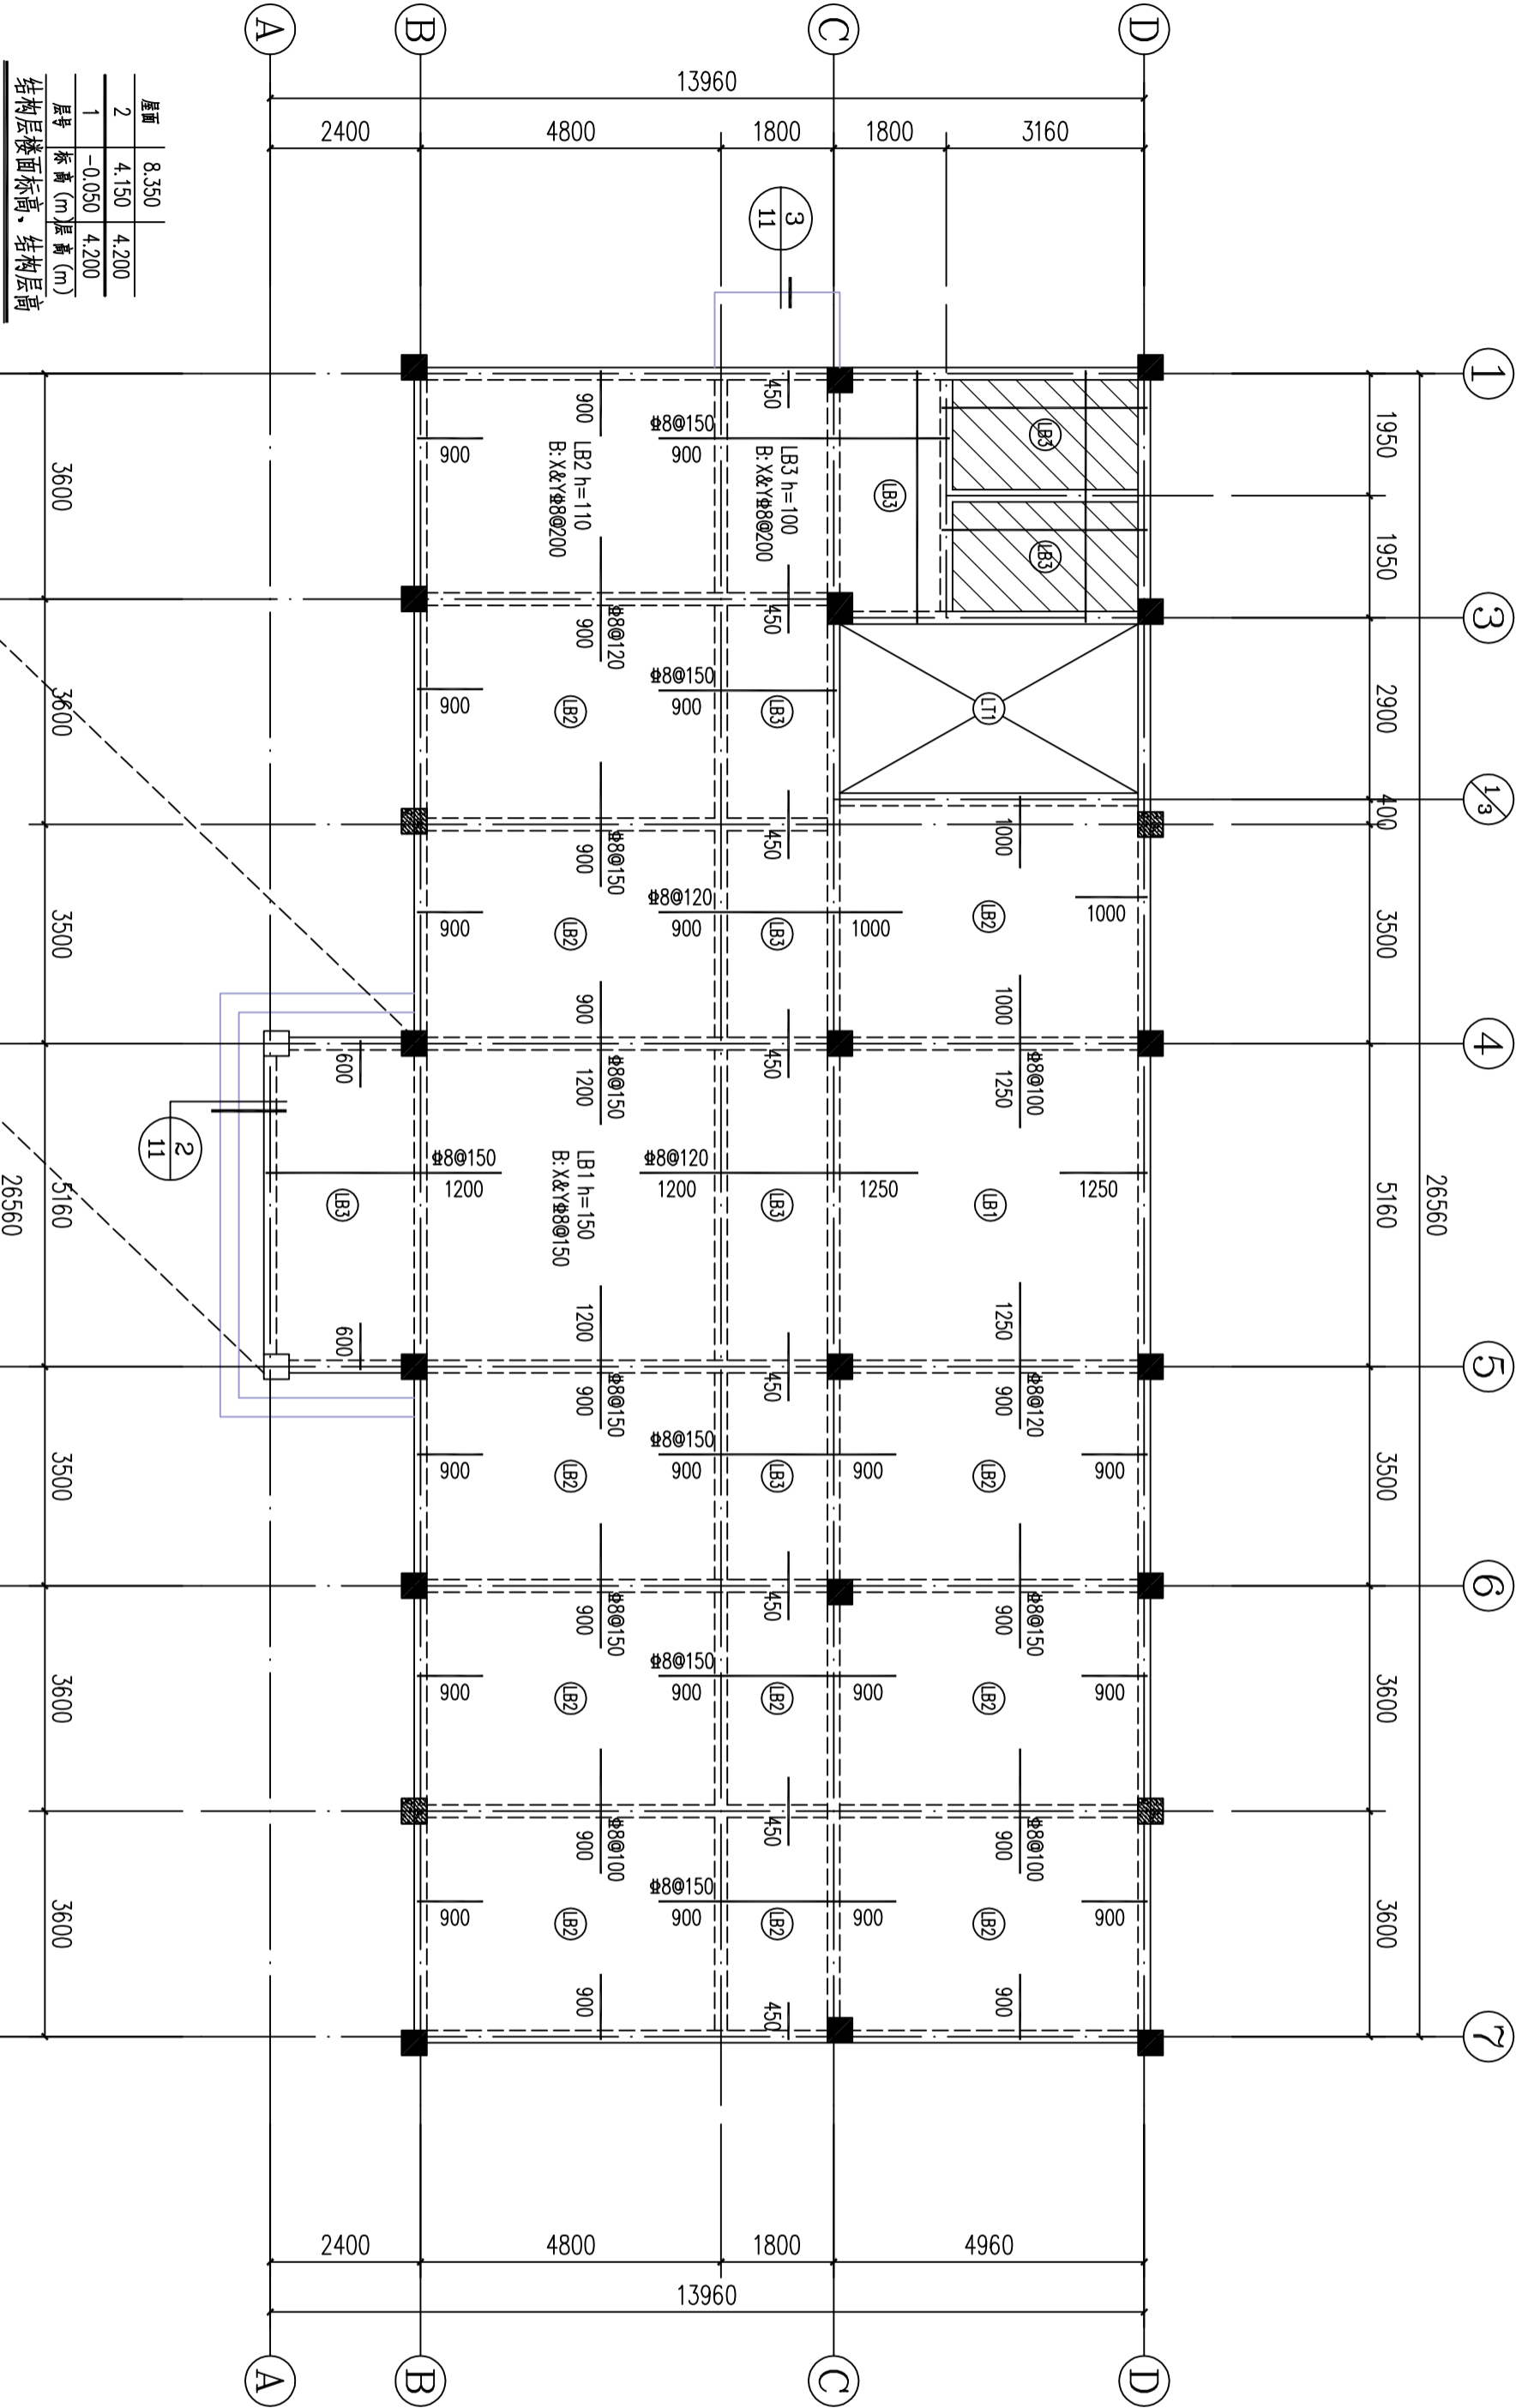

1. 本图纸须经规划、施工图审查、消防等主管部门批准后方可使用。  
2. 图中所有尺寸均以标注为准,除注明者外,标高以米 (m) 为单位,其余以毫米 (mm) 为单位。  
3. 本专业图纸需结合其他专业图纸同时使用,如有冲突,施工前必须与设计师会商,施工单位不得随意变更图纸,所有设计变更须经设计师同意。

分期/区位示意图 Stages / Sketch Map Of Location

青洲工程设计有限公司



青洲工程设计有限公司  
证书编号: 建筑行业乙级 A237044114  
山东省青岛市市北区宣武路12号1913室

审定	连成青	鲁会凯
项目负责	李东奇	李东奇
专业负责	李东奇	李东奇
设计	刘雅芬	刘雅芬
校核	姜峰	姜峰
设计	姜峰	姜峰
绘图	姜峰	姜峰

方案	给排水	暖通
建筑	电气	暖通
结构	暖通	暖通
机械	暖通	暖通

工程设计出图专用章/ Stamp for Engineering Design

注册人员章 / Seal Of Registry Staff


建设单位 / Client  
大冶市灵乡镇岱山村村委会

项目名称 / Proj. Name  
大冶市灵乡镇岱山村党群服务中心建设工程

子项目名称 / Sub-Proj. Name  
党群服务中心

图纸名称 / Drawing Title  
屋面板配筋图

项目编号	施工图	专业	结构
阶段	施工图	版号	A
比例	1:100	修改	修改
日期	2025.09	修改	修改
图号	结施-10	修改	修改

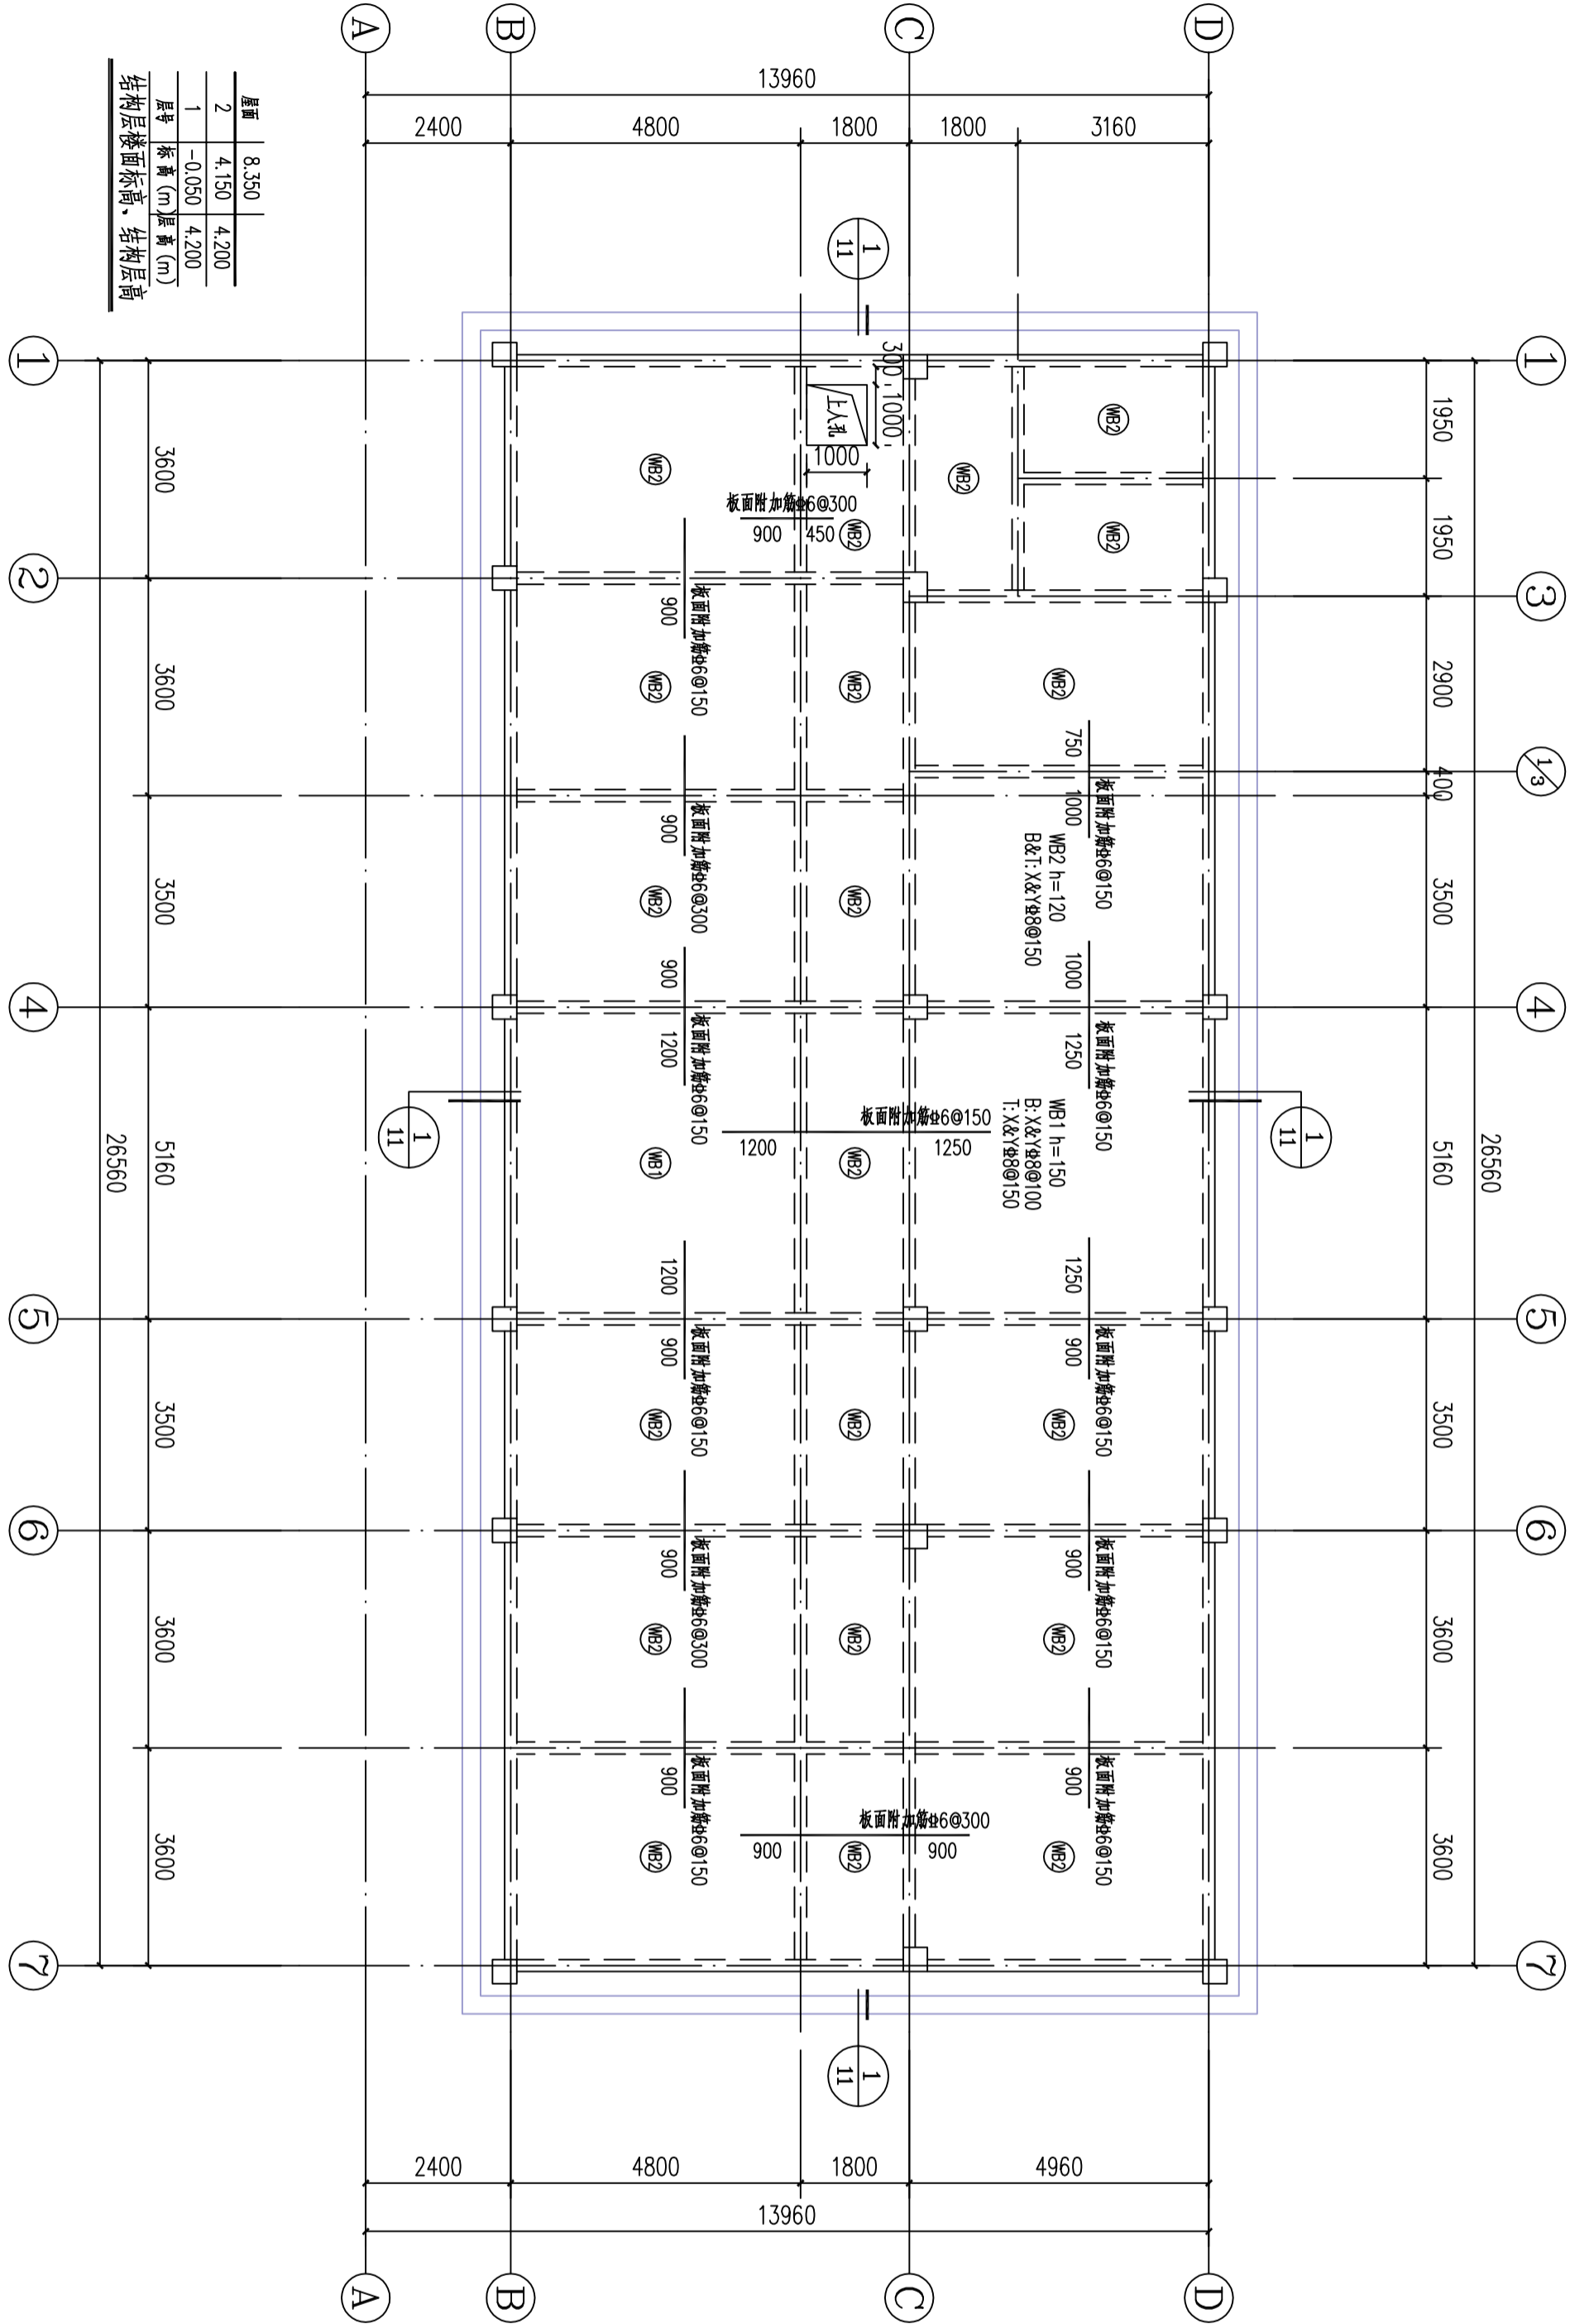

屋面	8.350	4.200
2	4.150	4.200
1	-0.050	4.200
层号	标高 (m)	屋脊 (m)
结构层楼面标高、结构层高		

屋面板配筋图 1:100

说明:

- 板混凝土强度等级均为C30,未注明的板面标高详见层高表;
- 所有墙体大样应与建筑施工图核对尺寸无误后方可施工,当其与结构构件相关时,需同时浇筑;
- 建筑有墙结构无梁处,请按结构设计总说明的要求在板内附加加强钢筋;
- 现浇板(屋)面板的板底短向钢筋在下,长向钢筋在上,板面短向钢筋在上,长向钢筋在下;
- 其它未说明的均按结构总说明。

1. 本图纸须经规划、施工图审查、消防等主管部门批准后方可使用。  
2. 图中所有尺寸均以标注为准,除注明者外,标高以米 (m) 为单位, 其余以毫米 (mm) 为单位。  
3. 本专业图纸需结合其他专业图纸同时使用, 如有冲突, 施工前必须与设计师会商, 施工单位不得擅自变更图纸, 所有设计变更须经设计师同意。

分期/区位示意图 Stages / Sketch Map Of Location

QING RUN



青润工程设计有限公司  
证书编号: 建筑行业乙级 A237044114  
山东省青岛市市北区宣惠路12号1913室

审定	连成青	鲁会凯
项目负责人	李东奇	李东奇
专业负责	李东奇	李东奇
设计	刘雅芬	刘雅芬
校核	姜峰	姜峰
绘图	姜峰	姜峰

方案	给排水
建筑	电气
结构	暖通
机械	

工程设计出图专用章/ Stamp for Engineering Design

注册人员章 / Seal Of Registry Staff

建设单位 / Client

大冶市灵乡镇岱山村村委会

项目名称 / Proj. Name

大冶市灵乡镇岱山村党群服务中心建设工程


子项目名称 / Sub-Proj. Name

党群服务中心


图纸名称 / Drawing Title

楼梯配筋图  
节点详图


项目编号		专业	结构
阶段	施工图	版号	A
比例	1:100	修改	
日期	2025.09	修改	
图号	结施-11		

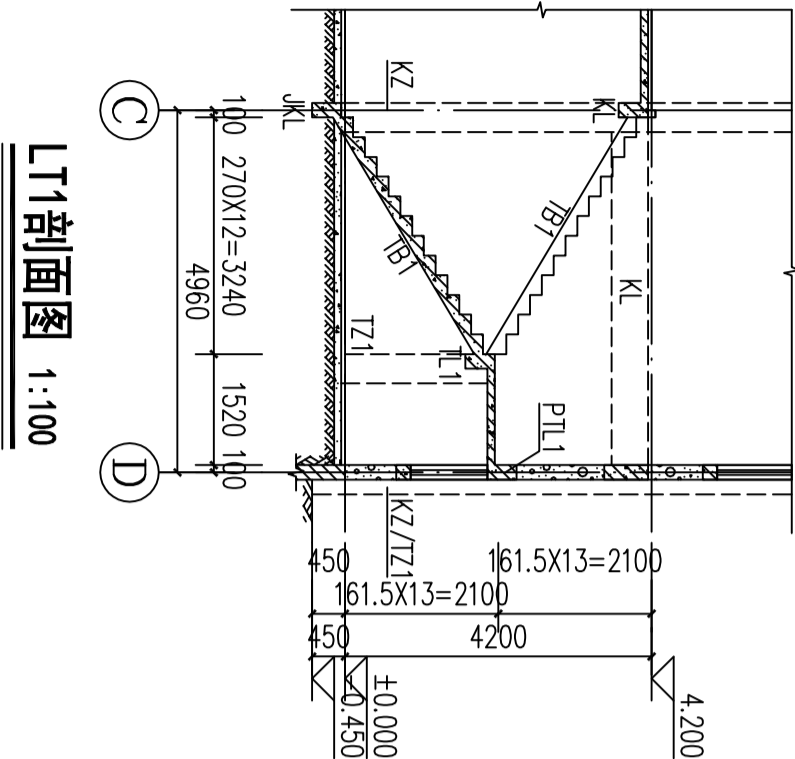

LT1剖面图 1:100

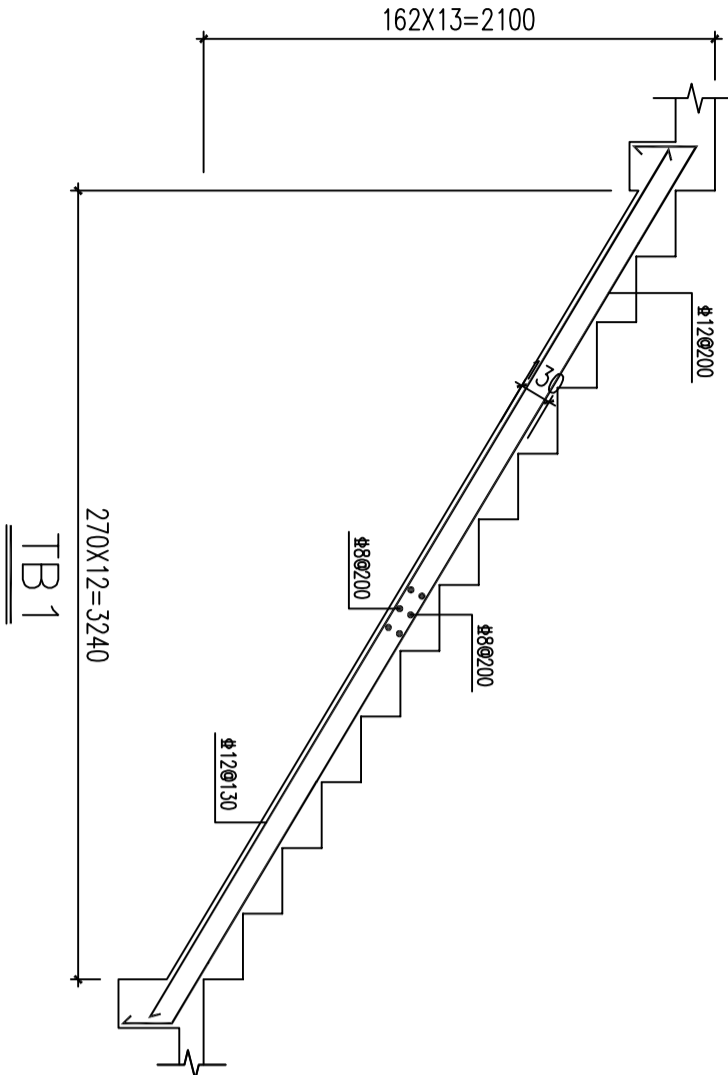

TB1

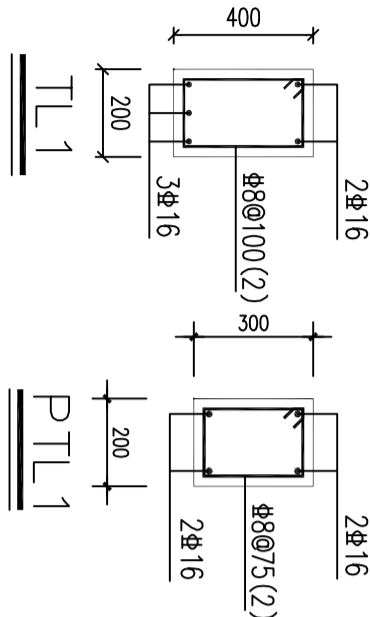


TL1


PTL1

楼梯说明


- 1、楼梯混凝土强度等级为 C30;
- 2、未注明的楼梯平台现浇板厚为 h=100, 配筋为  $\Phi 8@200$  双层双向;
- 3、图中未注明的 KZ、KL、JKL 配筋另详梁、柱配筋图;
- 4、图中所示标高均为楼面建筑标高, 施工时结构标高比建筑标高低 50mm。

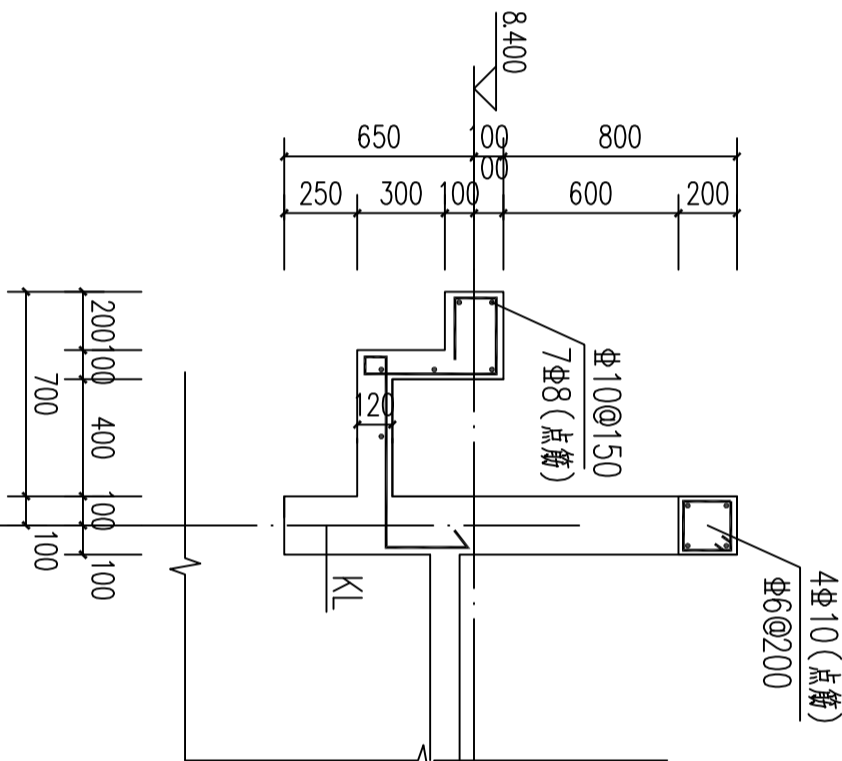

1

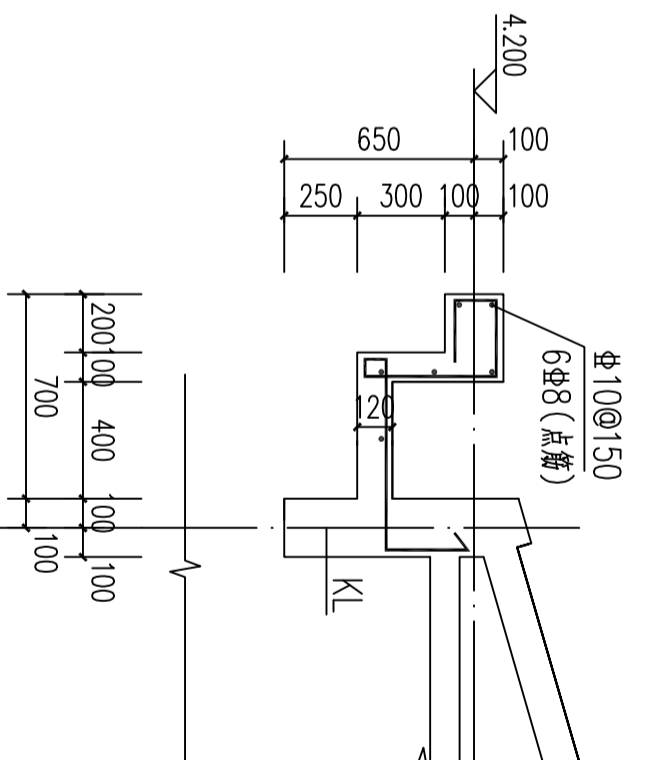

2

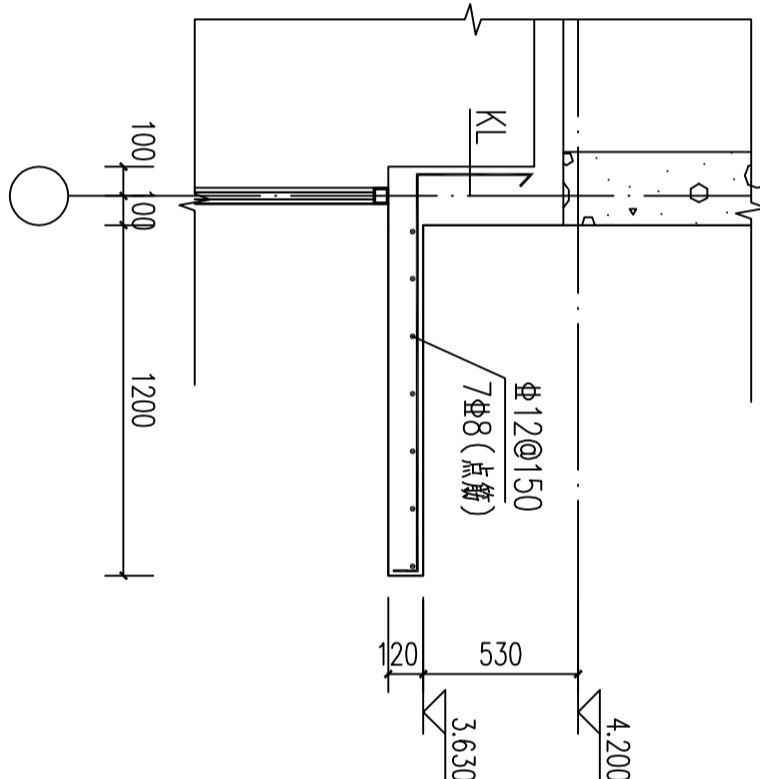

3