

罗家桥街道桃花村许家咀湾道路硬化工程

施工图设计



中诚圣苑工程设计有限公司

Zhongcheng shengyuan Engineering Design Co., Ltd

二〇二五年十二月



中诚圣苑工程设计有限公司
Zhongheng shengyuan Engineering Design Co., Ltd

罗家桥街道桃花村许家咀湾道路硬化工程

道路

施工图

2025. 12

[illegible]



一、说明

- 1、新建道路全长1915m，其中1+400-1+500段为不动工段。
- 2、新建连通路至大冶东风大道面积为220m²，基础须换填。
- 3、原有桥梁位置须新建承台加宽，具体位置为0+520-0+550，13+100-13+400段。
- 4、路面为原有碎石路面，新建C25砼路面，具体宽度以实际现场为准。
- 5、未尽事宜，请严格按照国家相关规范执行。



中诚圣苑工程设计有限公司
Zhongcheng shengyuan Engineering Design Co., Ltd

建筑行业（建筑工程） 甲级
工程设计风景园林专项 甲级
市政行业（给水工程、排水工程、道路工程、桥梁工程） 乙级
证书编号 A261012634

出图章
RELEASE STAMP

项目负责人 PROJECT DIRECTOR	杜晓荣	
专业负责人 DISCIPLINE RESPONSIBLE	杜晓荣	
审定人 AUTHORIZED FOR ISSUE	陈凯清	
审核人 EXAMINE & VERIFY	李雪妮	
校对人 CHECKED	刘胜茂	
设计人 DESIGNED	刘洪廷	

建设单位 CLIENT
桃花村村民委员会

工程名称 PROJECT
罗家桥街道桃花村许家咀湾道路硬化工程

子项名称 SUB PROJECT

图名 DRAWING TITLE
平面图（一）


专 业 SPECIALTY	道 路	比 例 SCALE	1:100
版 本 EDITION NO.	A	图 号 DRAWING NO.	01
工程号 PROJECT NO.			
阶 段 STAGE			
日 期 DATE			

（本图须加盖我公司出图章，否则无效）

建筑行业（建筑工程）	甲级
工程设计风景园林专项	甲级
市政行业（给水工程、排水工程、道路工程、桥梁工程）	乙级
证书编号	A261012634

出图章

RELEASE STAMP

 项目负责人 PROJECT DIRECTOR	杜晓荣	
专业负责人 DISCIPLINE RESPONSIBLE	杜晓荣	
审定人 AUTHORIZED FOR ISSUE	陈凯清	
审核人 EXAMINE & VERIFY	李雪妮	
校对入 CHECKED	刘胜茂	
设计人 DESIGNED	刘洪廷	

建设单位 CLIENT

桃花村村民委员会

工程名称 PROJECT

罗家桥街道桃花村许家咀湾道路硬化工程


子项名称 SUB PROJECT

图名 DRAWING TITLE

平面图 (二)

专 业 SPECIALTY	道 路	比 例 SCALE	1:100
版 本 EDITION NO.	A	图 号 DRAWING NO.	02
工程号 PROJECT NO.			
阶 段 STAGE			
日 期 DATE			

(本图须加盖我公司出图章, 否则无效)

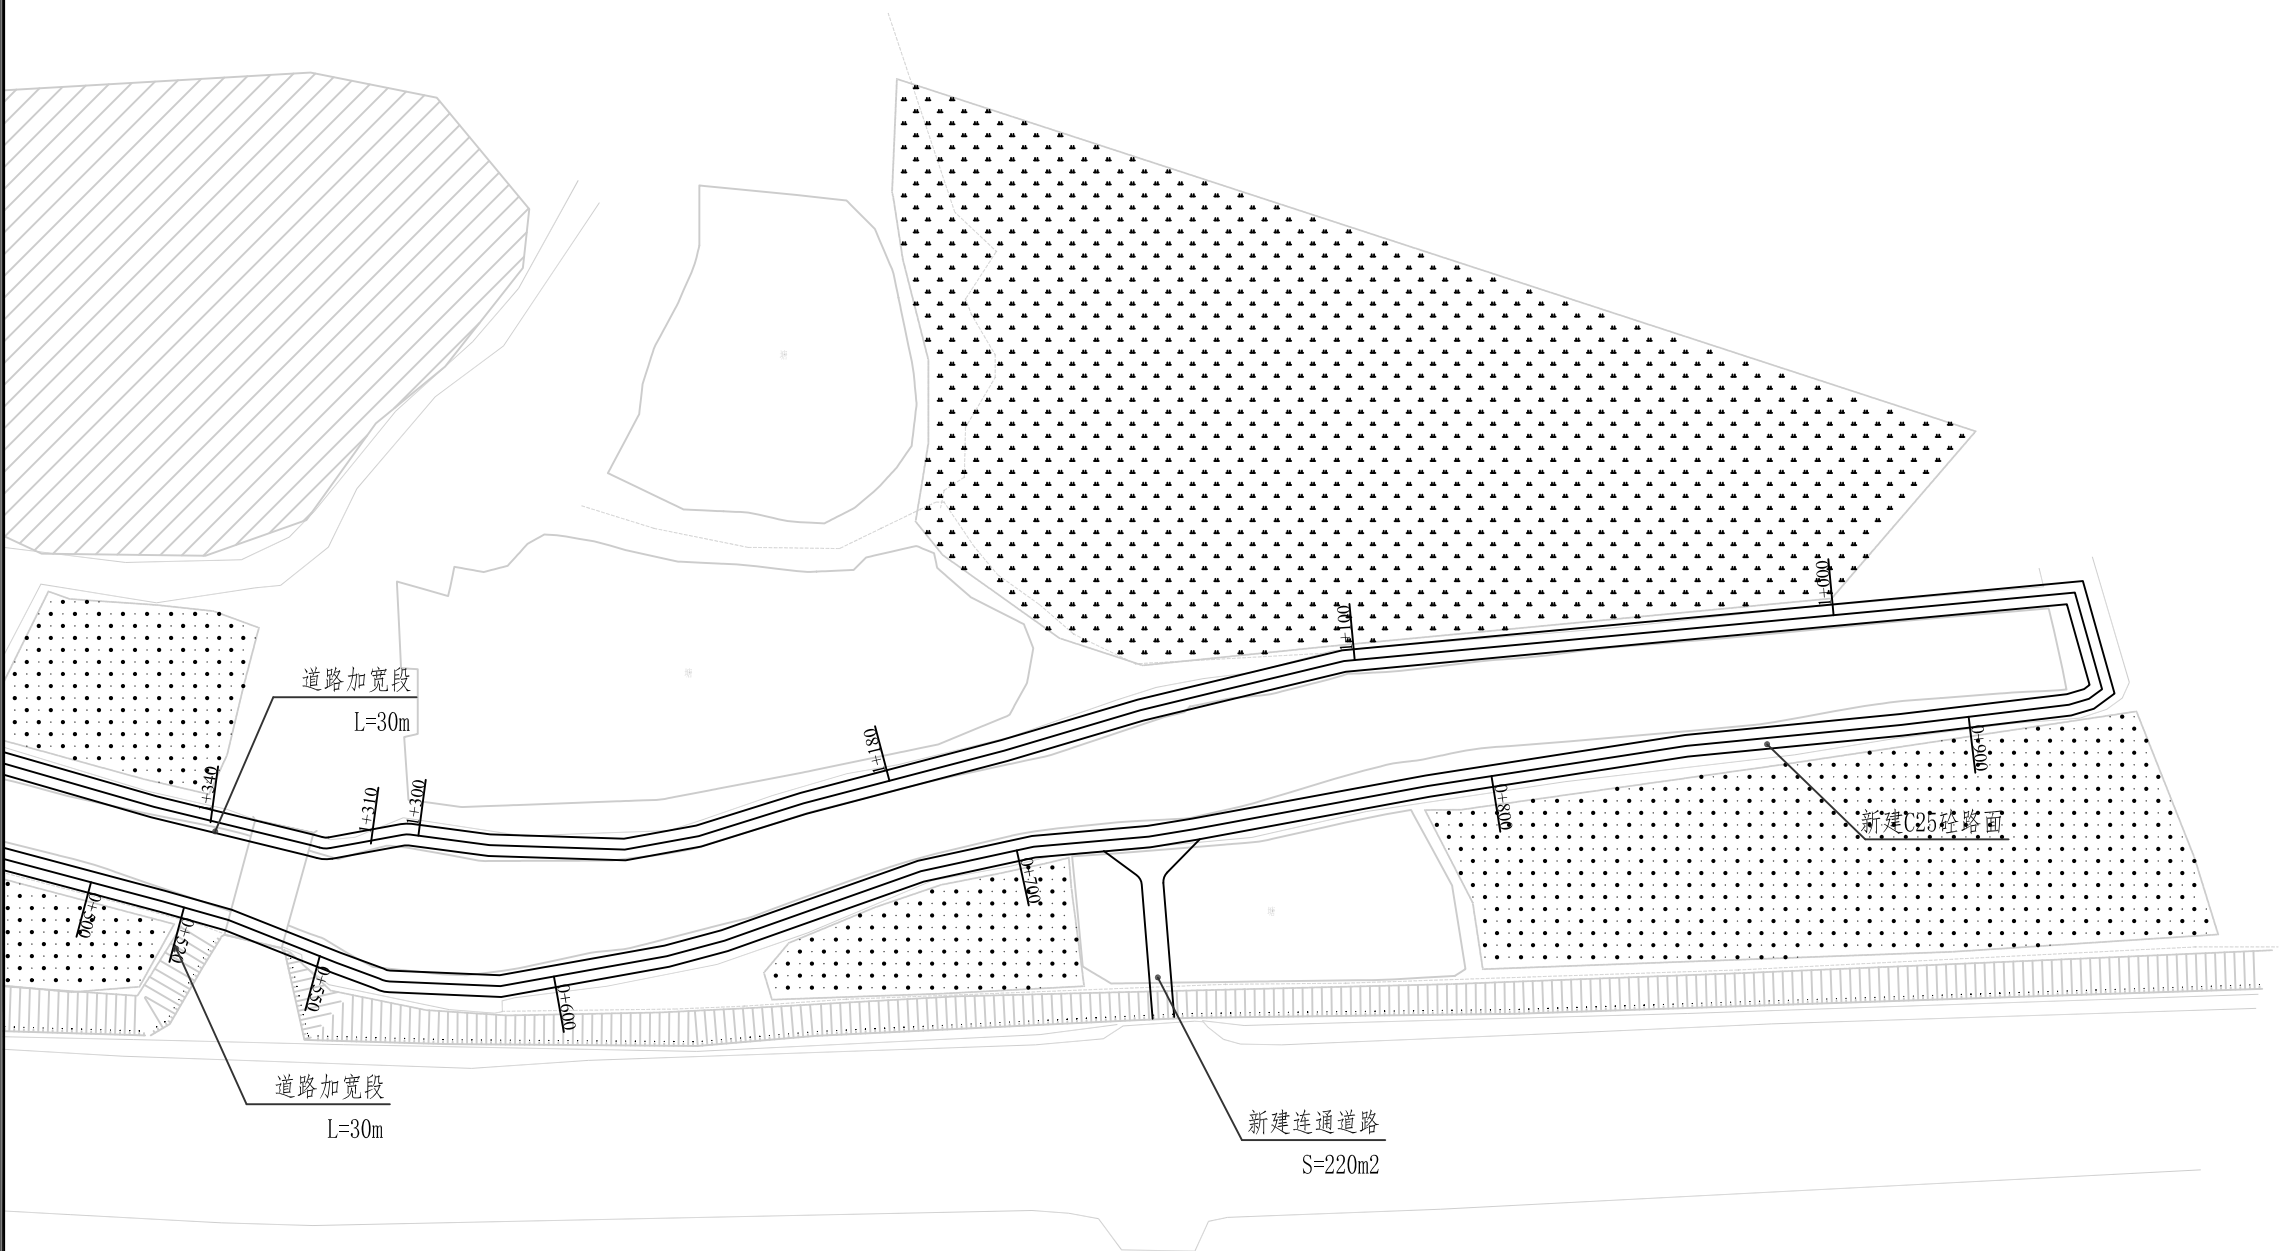

一、说明

- 1、新建道路全长1915m,其中1+400-1+500段为不动工段。
- 2、新建连通路至大冶东风大道面积为220m²,基础须换填。
- 3、原有桥梁位置须新建承台加宽,具体位置为0+520-0+550,13+100-13+400段。
- 4、路面为原有碎石路面,新建C25砼路面,具体宽度以实际现场为准。
- 5、未尽事宜,请严格按照国家相关规范执行。



中诚圣苑工程设计有限公司

Zhongcheng shengyuan Engineering Design Co., Ltd

建筑行业（建筑工程） 甲级
工程设计风景园林专项 甲级
市政行业（给水工程、排水工程、道路工程、桥梁工程） 乙级
证书编号 A261012634

出图章
RELEASE STAMP

项目负责人 PROJECT DIRECTOR	杜晓荣	
专业负责人 DISCIPLINE RESPONSIBLE	杜晓荣	
审定人 AUTHORIZED FOR ISSUE	陈凯清	
审核人 EXAMINE & VERIFY	李雪妮	
校对人 CHECKED	刘胜茂	
设计人 DESIGNED	刘洪廷	

建设单位 CLIENT
桃花村村民委员会


工程名称 PROJECT
罗家桥街道桃花村许家咀湾道路硬化工程

子项名称 SUB PROJECT


图名 DRAWING TITLE
道路大样图（1）

专 业 SPECIALTY	道 路	比 例 SCALE	1:100
版 本 EDITION NO.	A	图 号 DRAWING NO.	03
工程号 PROJECT NO.			
阶 段 STAGE			
日 期 DATE			

（本图须加盖我公司出图章，否则无效）

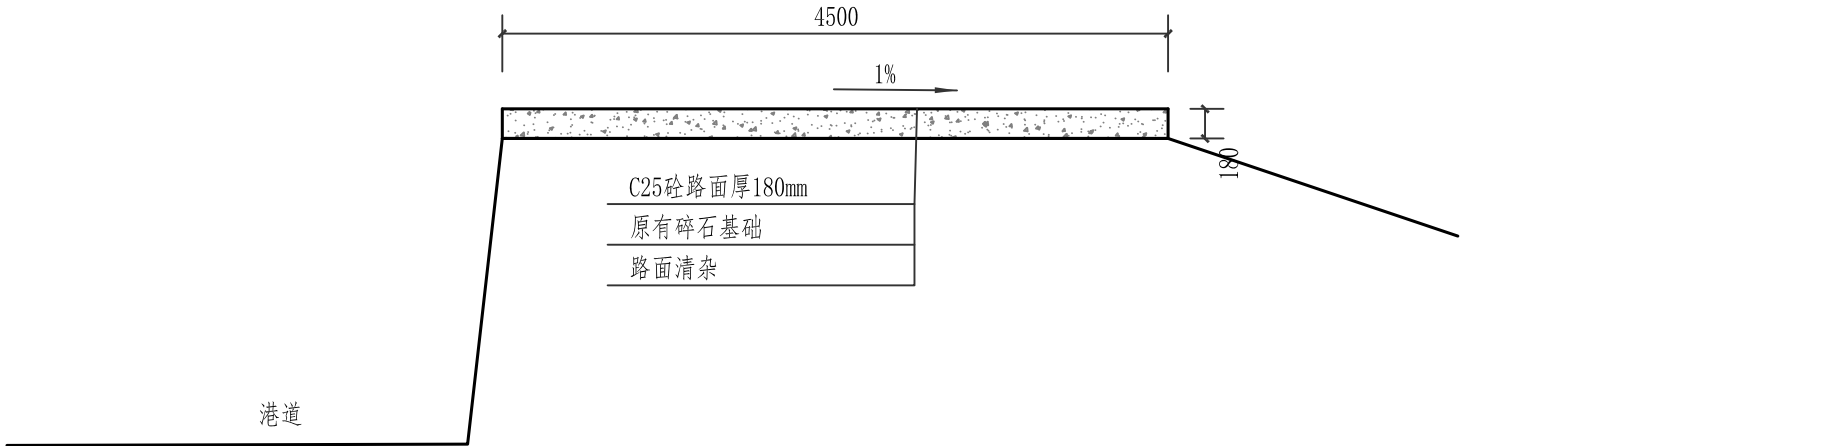

0+000-0+400横断面设计图 1:50

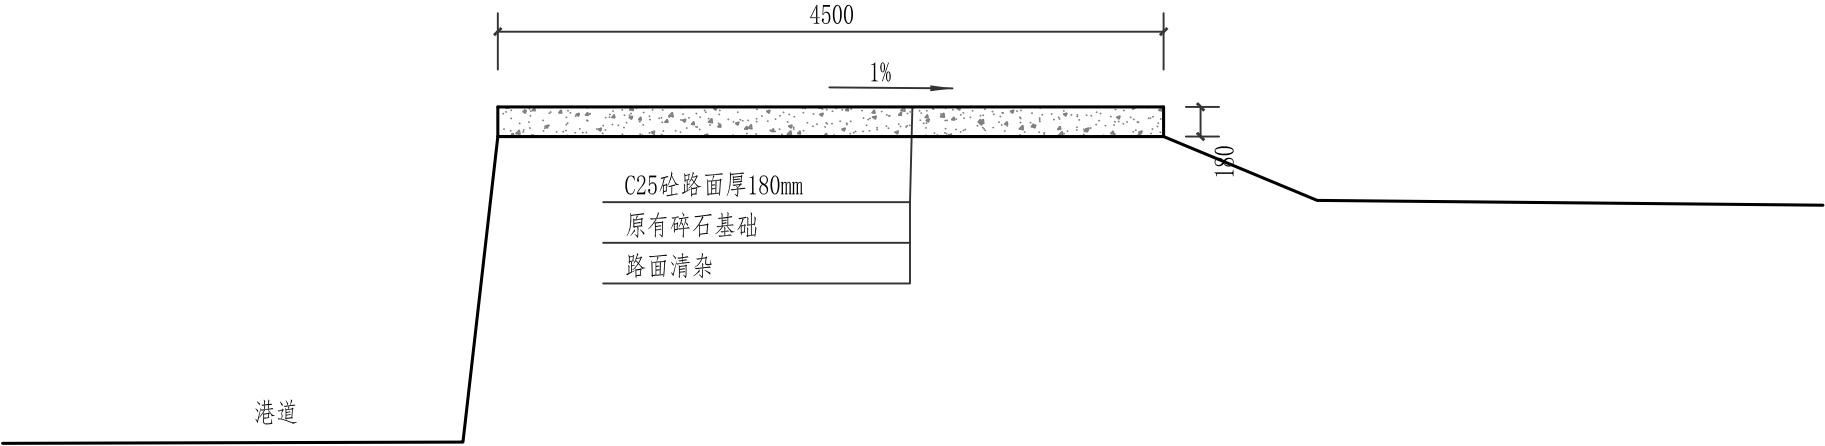

0+400-0+520横断面设计图 1:50

说明：

- 1、图中除高程以米计外，其余均以毫米计。
- 2、地基承载力不小于120kpa。
- 3、伸缩缝每10m设一道，人工切缝，深度2cm，沥青灌缝。
- 4、砼标号均为C25，道路宽度4.5m。
- 5、未尽事宜，请严格按照国家有关规范执行。



中诚圣苑工程设计有限公司
Zhongcheng shengyuan Engineering Design Co., Ltd

建筑行业（建筑工程） 甲级
工程设计风景园林专项 甲级
市政行业（给水工程、排水工程、道路工程、桥梁工程） 乙级
证书编号 A261012634

出图章
RELEASE STAMP

项目负责人 PROJECT DIRECTOR	杜晓荣	
专业负责人 DISCIPLINE RESPONSIBLE	杜晓荣	
审定人 AUTHORIZED FOR ISSUE	陈凯清	
审核人 EXAMINE & VERIFY	李雪妮	
校对人 CHECKED	刘胜茂	
设计人 DESIGNED	刘洪廷	

建设单位 CLIENT	桃花村村民委员会
-------------	----------


工程名称 PROJECT	罗家桥街道桃花村许家咀湾道路硬化工程
--------------	--------------------

子项名称 SUB PROJECT	
------------------	--

图名 DRAWING TITLE	道路大样图（2）
------------------	----------

专 业 SPECIALTY	道 路	比 例 SCALE	1:100
版 本 EDITION NO.	A	图 号 DRAWING NO.	04
工程号 PROJECT NO.			
阶 段 STAGE			
日 期 DATE			

（本图须加盖我公司出图章，否则无效）

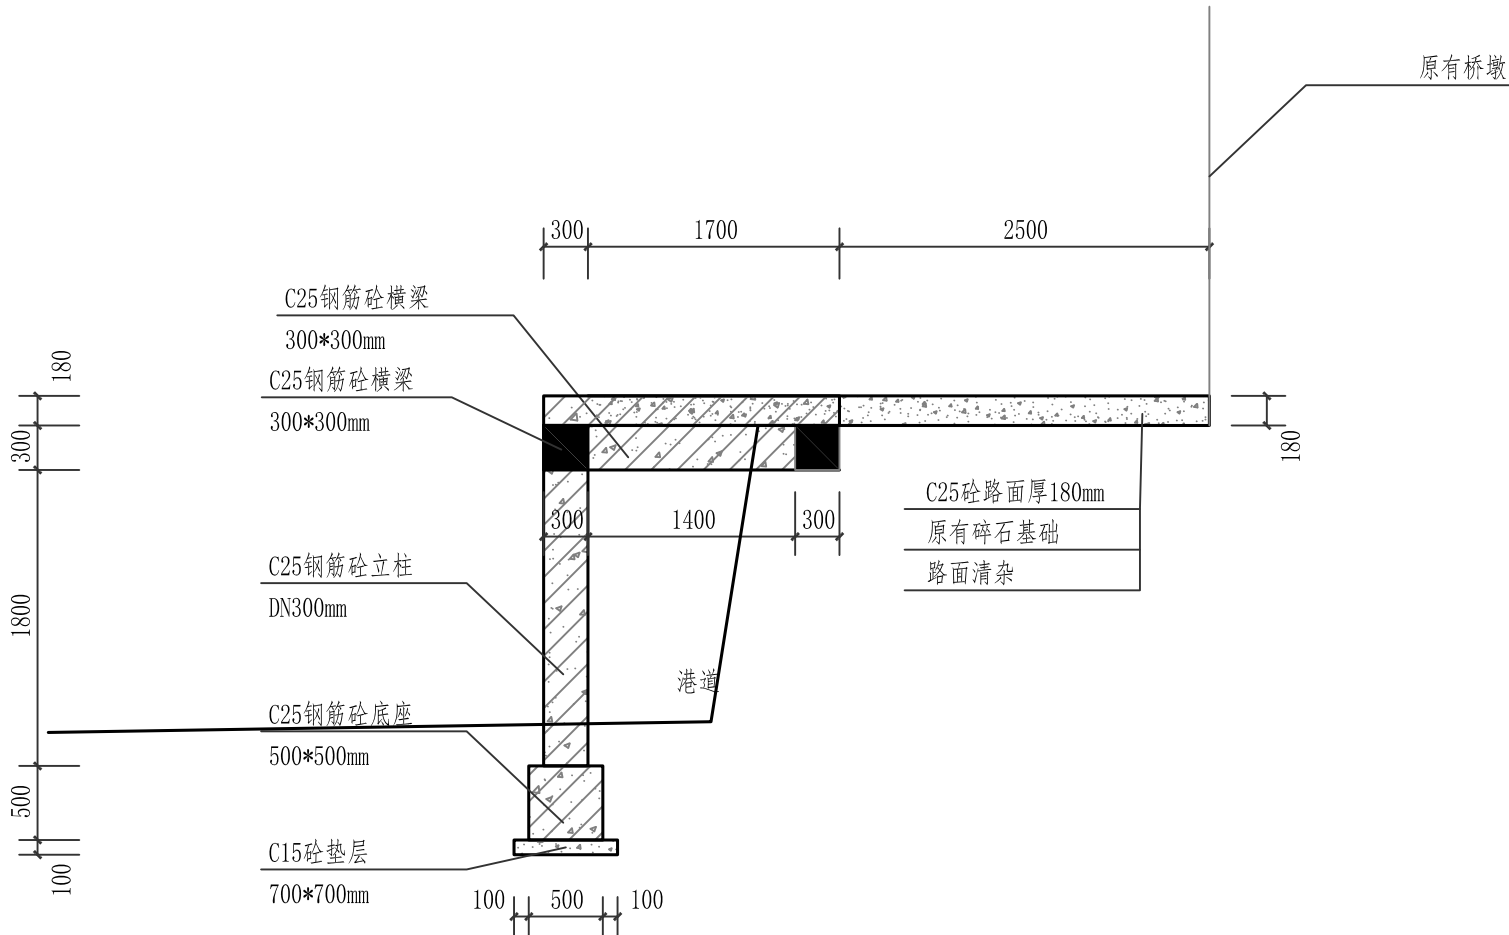

0+520-0+550横断面设计图 1:50

说明：

- 图中除高程以米计外，其余均以毫米计。
- 地基承载力不小于120kpa。
- 伸缩缝每10m设一道，人工切缝，深度2cm，沥青灌缝。
- 砼标号均为C25，道路宽度4.5m。
- 未尽事宜，请严格按照国家有关规范执行。



中诚圣苑工程设计有限公司

Zhongcheng shengyuan Engineering Design Co., Ltd

建筑行业（建筑工程） 甲级
工程设计风景园林专项 甲级
市政行业（给水工程、排水工程、道路工程、桥梁工程） 乙级
证书编号 A261012634

出图章
RELEASE STAMP

项目负责人 PROJECT DIRECTOR	杜晓荣	
专业负责人 DISCIPLINE RESPONSIBLE	杜晓荣	
审定人 AUTHORIZED FOR ISSUE	陈凯清	
审核人 EXAMINE & VERIFY	李雪妮	
校对人 CHECKED	刘胜茂	
设计人 DESIGNED	刘洪廷	

建设单位 CLIENT
桃花村村民委员会


工程名称 PROJECT
罗家桥街道桃花村许家咀湾道路硬化工程

子项名称 SUB PROJECT


图名 DRAWING TITLE
道路大样图（3）

专 业 SPECIALTY	道 路	比 例 SCALE	1:100
版 本 EDITION NO.	A	图 号 DRAWING NO.	05
工程号 PROJECT NO.			
阶 段 STAGE			
日 期 DATE			

（本图须加盖我公司出图章，否则无效）

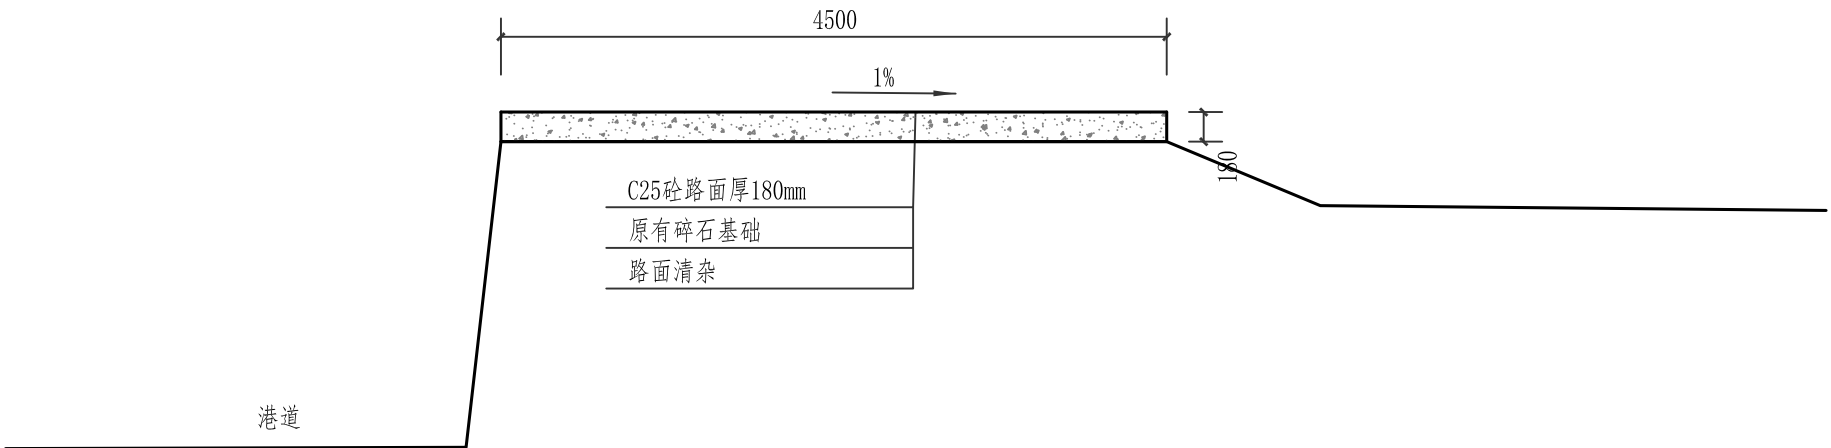

0+550-0+700横断面设计图 1:50

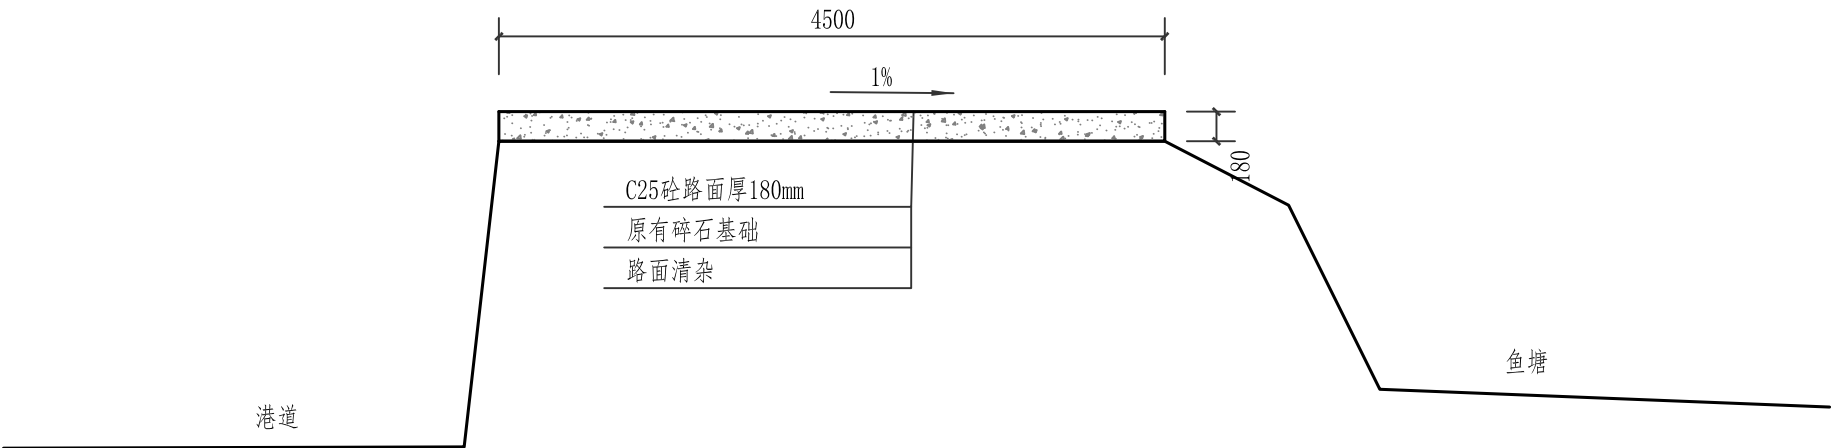

0+550-0+700横断面设计图 1:50

说明：

- 1、图中除高程以米计外，其余均以毫米计。
- 2、地基承载力不小于120kpa。
- 3、伸缩缝每10m设一道，人工切缝，深度2cm，沥青灌缝。
- 4、砼标号均为C25，道路宽度4.5m。
- 5、未尽事宜，请严格按照国家有关规范执行。



中诚圣苑工程设计有限公司
Zhongcheng shengyuan Engineering Design Co., Ltd

建筑行业（建筑工程） 甲级
工程设计风景园林专项 甲级
市政行业（给水工程、排水工程、道路工程、桥梁工程） 乙级
证书编号 A261012634

出图章
RELEASE STAMP

项目负责人 PROJECT DIRECTOR	杜晓荣	
专业负责人 DISCIPLINE RESPONSIBLE	杜晓荣	
审定人 AUTHORIZED FOR ISSUE	陈凯清	
审核人 EXAMINE & VERIFY	李雪妮	
校对人 CHECKED	刘胜茂	
设计人 DESIGNED	刘洪廷	

建设单位 CLIENT
桃花村村民委员会


工程名称 PROJECT
罗家桥街道桃花村许家咀湾道路硬化工程

子项名称 SUB PROJECT


图名 DRAWING TITLE
道路大样图（4）

专业 SPECIALTY	道 路	比 例 SCALE	1:100
版本 EDITION NO.	A	图 号 DRAWING NO.	06
工程号 PROJECT NO.			
阶段 STAGE			
日 期 DATE			

（本图须加盖我公司出图章，否则无效）

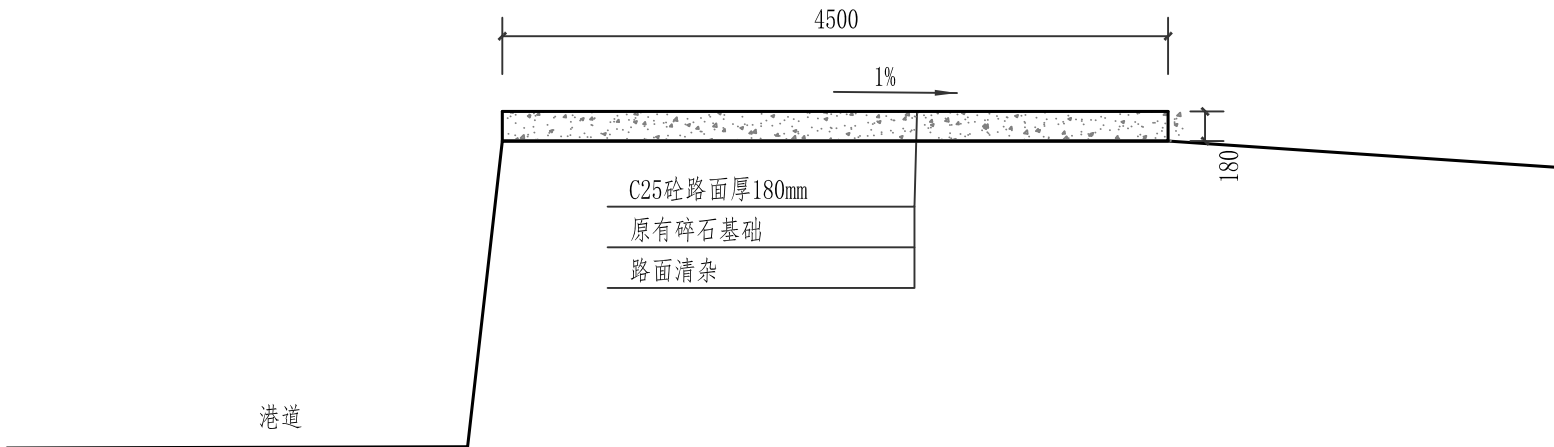

0+800-1+310横断面设计图 1:50

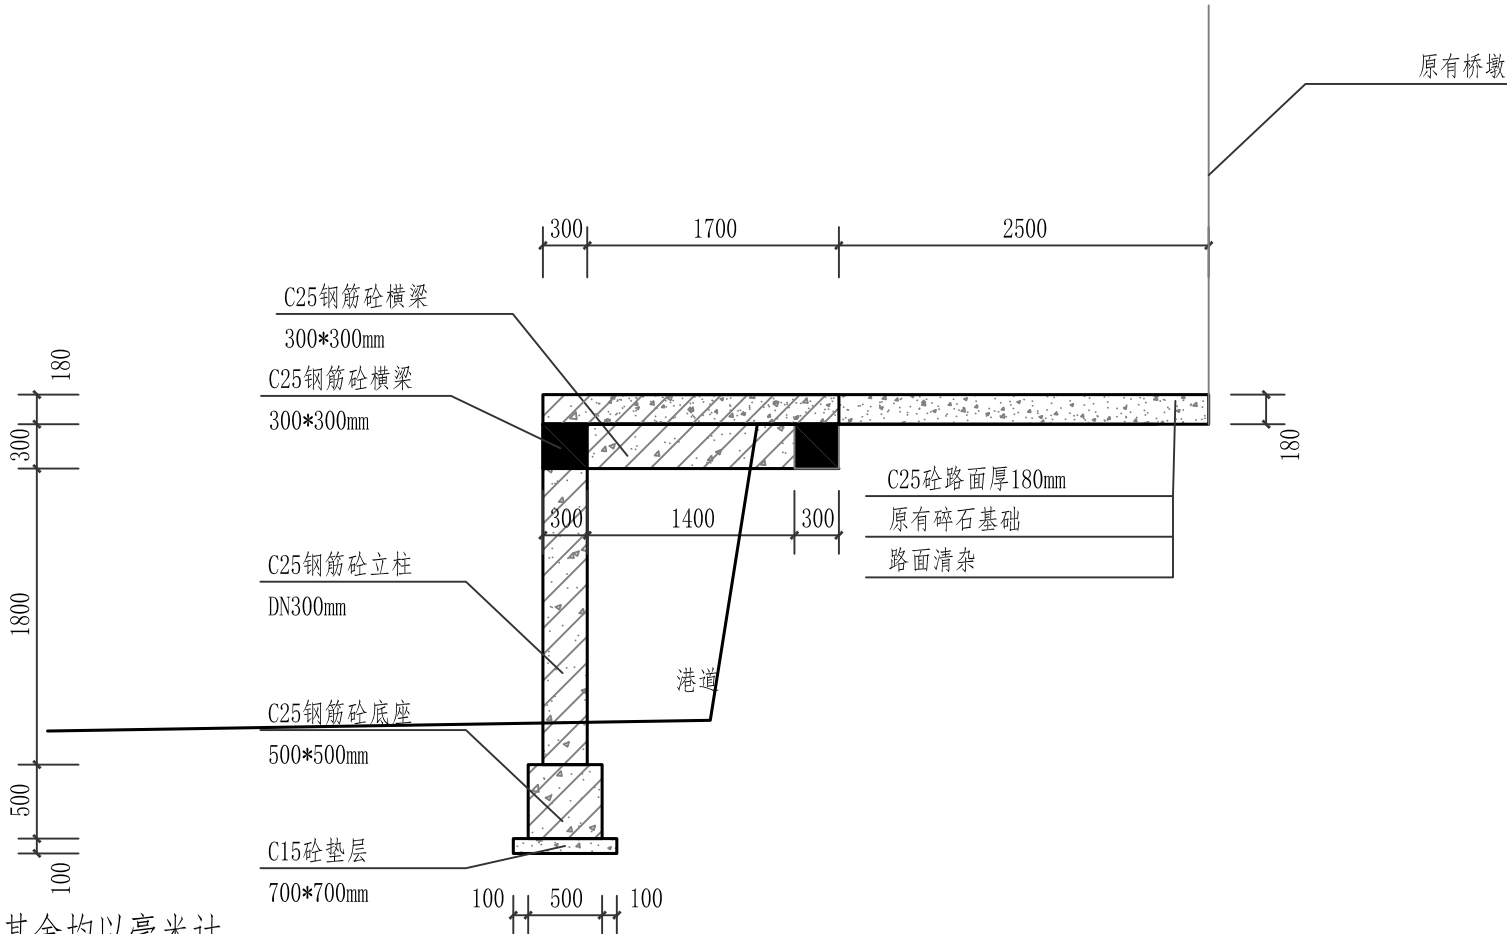

说明:

- 图中除高程以米计外，其余均以毫米计。
- 地基承载力不小于120kpa。
- 伸缩缝每10m设一道，人工切缝，深度2cm，沥青灌缝。
- 砼标号均为C25，道路宽度4.5m。
- 未尽事宜，请严格按照国家有关规范执行。

1+310-1+340横断面设计图 1:50



中诚圣苑工程设计有限公司

Zhongcheng shengyuan Engineering Design Co., Ltd

建筑行业（建筑工程） 甲级
工程设计风景园林专项 甲级
市政行业（给水工程、排水工程、道路工程、桥梁工程） 乙级
证书编号 A261012634

出图章
RELEASE STAMP

项目负责人 PROJECT DIRECTOR	杜晓荣	
专业负责人 DISCIPLINE RESPONSIBLE	杜晓荣	
审定人 AUTHORIZED FOR ISSUE	陈凯清	
审核人 EXAMINE & VERIFY	李雪妮	
校对人 CHECKED	刘胜茂	
设计人 DESIGNED	刘洪廷	

建设单位 CLIENT
桃花村村民委员会




工程名称 PROJECT
罗家桥街道桃花村许家咀湾道路硬化工程

子项名称 SUB PROJECT

图名 DRAWING TITLE
道路大样图（5）

专 业 SPECIALTY	道 路	比 例 SCALE	1:100
版 本 EDITION NO.	A	图 号 DRAWING NO.	07
工程号 PROJECT NO.			
阶 段 STAGE			
日 期 DATE			

（本图须加盖我公司出图章，否则无效）

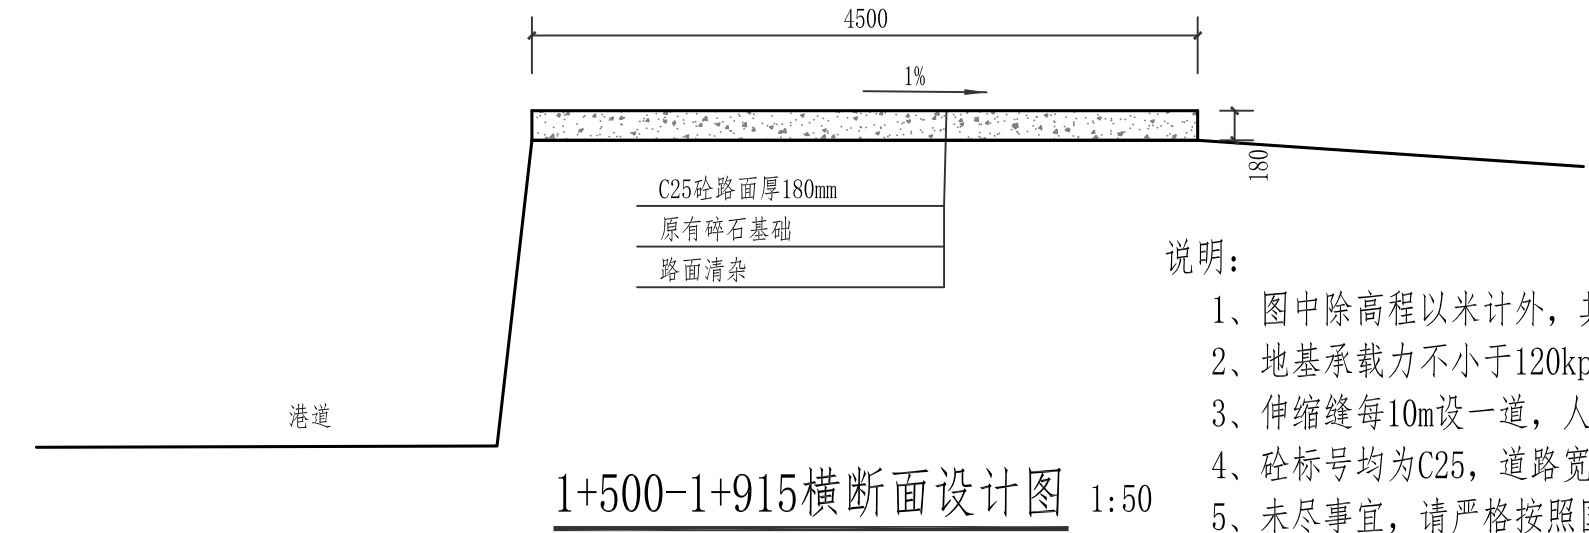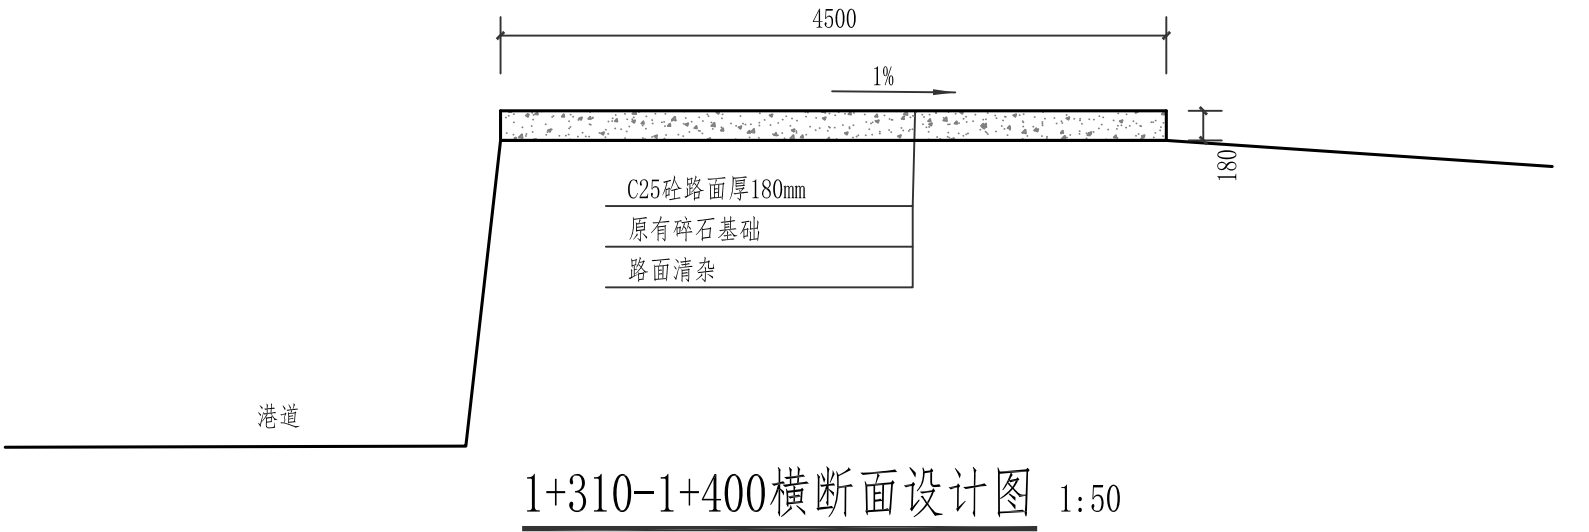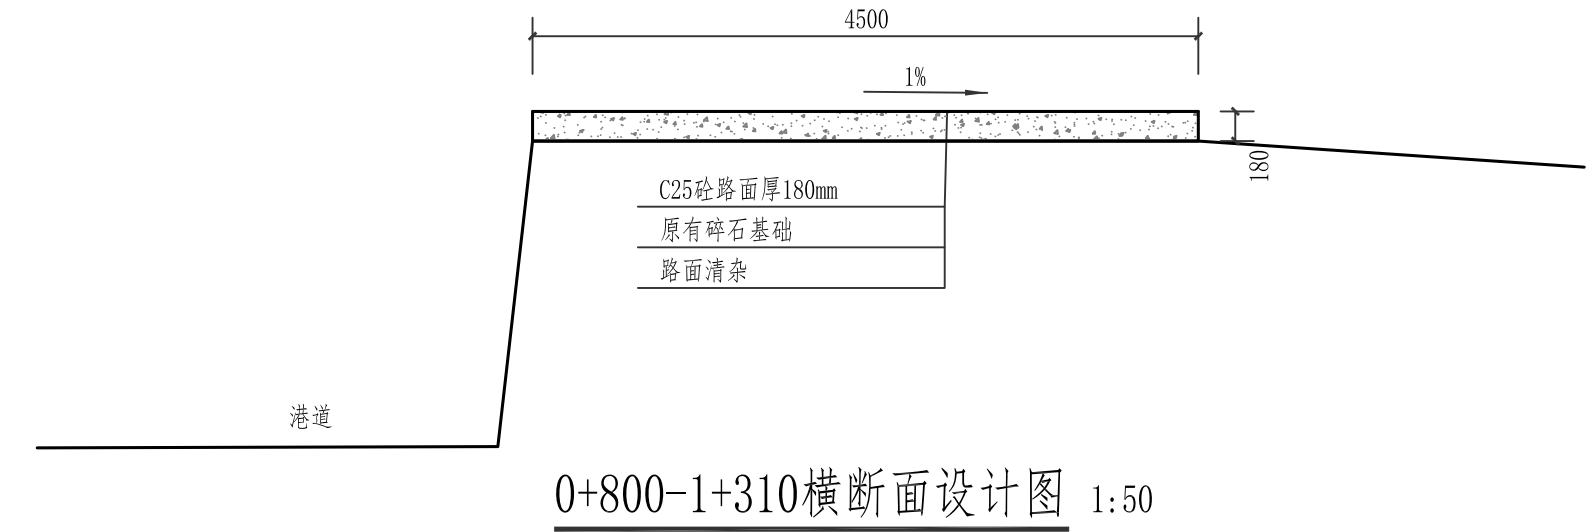

说明：

- 1、图中除高程以米计外，其余均以毫米计。
- 2、地基承载力不小于120kpa。
- 3、伸缩缝每10m设一道，人工切缝，深度2cm，沥青灌缝。
- 4、砼标号均为C25，道路宽度4.5m。
- 5、未尽事宜，请严格按照国家有关规范执行。



中诚圣苑工程设计有限公司

Zhongcheng shengyuan Engineering Design Co., Ltd

建筑行业（建筑工程） 甲级
工程设计风景园林专项 甲级
市政行业（给水工程、排水工程、道路工程、桥梁工程） 乙级
证书编号 A261012634

出图章
RELEASE STAMP

项目负责人 PROJECT DIRECTOR	杜晓荣	
专业负责人 DISCIPLINE RESPONSIBLE	杜晓荣	
审定人 AUTHORIZED FOR ISSUE	陈凯清	
审核人 EXAMINE & VERIFY	李雪妮	
校对人 CHECKED	刘胜茂	
设计人 DESIGNED	刘洪廷	

建设单位 CLIENT
桃花村村民委员会


工程名称 PROJECT
罗家桥街道桃花村许家咀湾道路硬化工程

子项名称 SUB PROJECT

图名 DRAWING TITLE
道路大样图（6）

专 业 SPECIALTY	道 路	比 例 SCALE	1:100
版 本 EDITION NO.	A	图 号 DRAWING NO.	08
工程号 PROJECT NO.			
阶 段 STAGE			
日 期 DATE			


（本图须加盖我公司出图章，否则无效）

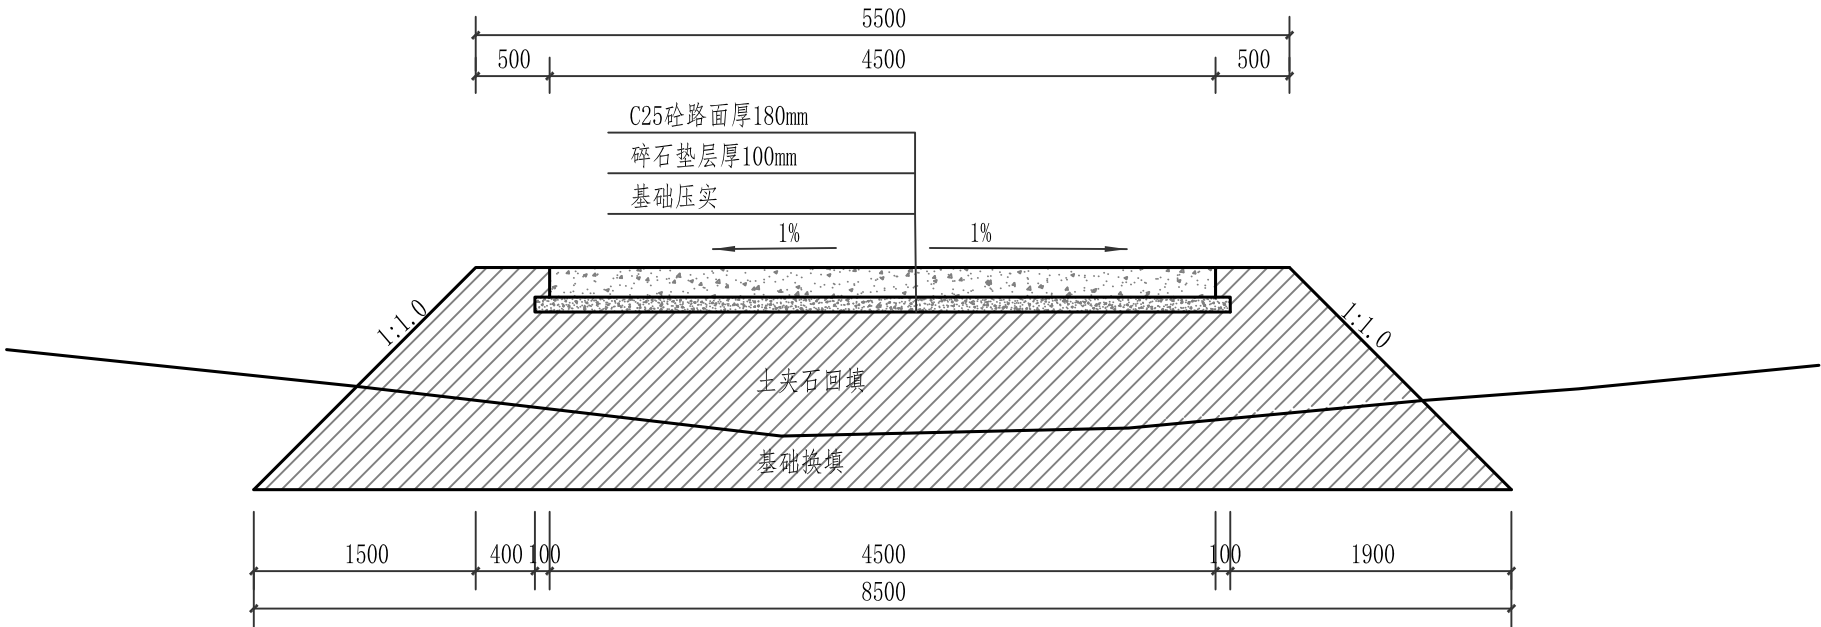


连通道路段横断面设计图 1:50

说明：


- 1、图中除高程以米计外，其余均以毫米计。
- 2、地基承载力不小于120kpa。
- 3、伸缩缝每10m设一道，人工切缝，深度2cm，沥青灌缝。
- 4、砼标号均为C25，道路宽度4.5m。
- 5、土方回填压实度不小于0.93。
- 6、未尽事宜，请严格按照国家有关规范执行。

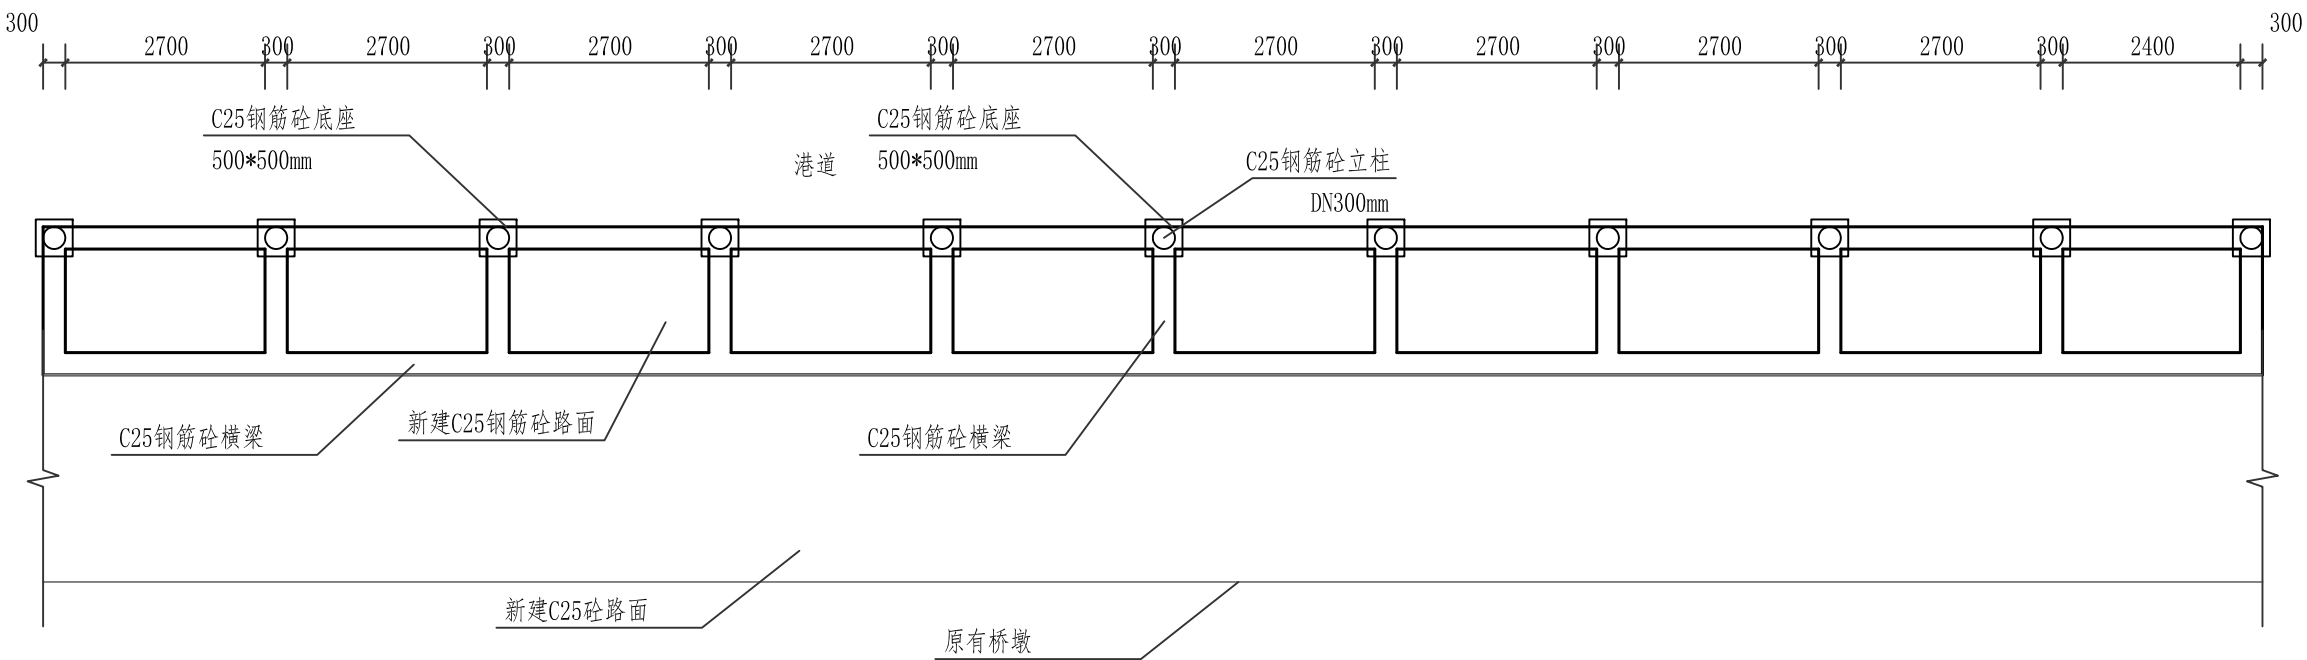


平面大样图 1:100
(0+520-0+550, 1+310-1+340)

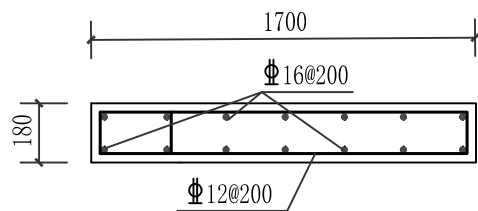


钢筋砼路面配筋图 1:25

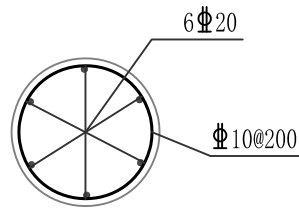

DN300钢筋砼立柱配筋图 1:25

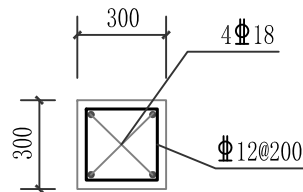

横梁配筋图 1:25

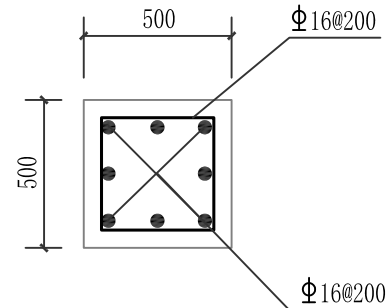

砼底座配筋图 1:25

说明:

- 1、图中除高程以米计外，其余均以毫米计。
- 2、地基承载力不小于120kpa。
- 3、伸缩缝每10m设一道，人工切缝，深度2cm，沥青灌缝。
- 4、砼标号均为C25，道路宽度4.5m。
- 5、未尽事宜，请严格按照国家有关规范执行。



中诚圣苑工程设计有限公司
Zhongcheng shengyuan Engineering Design Co., Ltd

建筑行业（建筑工程） 甲级
工程设计风景园林专项 甲级
市政行业（给水工程、排水工程、道路工程、桥梁工程） 乙级
证书编号 A261012634

出图章
RELEASE STAMP

项目负责人 PROJECT DIRECTOR	杜晓荣	
专业负责人 DISCIPLINE RESPONSIBLE	杜晓荣	
审定人 AUTHORIZED FOR ISSUE	陈凯清	
审核人 EXAMINE & VERIFY	李雪妮	
校对人 CHECKED	刘胜茂	
设计人 DESIGNED	刘洪廷	

建设单位 CLIENT
桃花村村民委员会

工程名称 PROJECT
罗家桥街道桃花村许家咀湾道路硬化工程

子项名称 SUB PROJECT

图名 DRAWING TITLE
柱梁、防撞墩配筋图

专业 SPECIALTY	道路	比例 SCALE	1:100
版本 EDITION NO.	A	图号 DRAWING NO.	08
工程号 PROJECT NO.			
阶段 STAGE			
日期 DATE			

(本图须加盖我公司出图章，否则无效)