

大箕铺镇凤凰村新建党群服务中心装修工程

施 工 图

二零二伍年十月



党员群众服务中心	图 纸 目 录			设计号	
	工程名称	大箕铺镇凤凰村新建党群服务中心装修工程			第0 页 共 36页
	项目	内饰工程、外墙装饰			日 期: 2025. 10

图号	图纸名称				
01	一楼原建筑平面图	15	二楼天花吊顶灯位尺寸图	29	一楼大厅办公区左右墙造型平面、立面图
02	一楼平面布置图	16	二楼水路走向图	30	一楼大厅大门内墙面造型平面、立面图
03	一楼地面材质铺贴图	17	二楼插座布置图	31	一楼大厅办公区工作台平、立面、内部结构图
04	一楼天花吊顶布置图	18	二楼开关布置图	32	二楼大会议室舞台背景墙造型平面、立面图
05	一楼天花吊顶尺寸图	19	三楼原建筑平面图	33	二楼大会议室左右墙平面、立面图
06	一楼天花吊顶灯位尺寸图	20	三楼平面布置图	34	建筑大楼正视图
07	一楼水路走向图	21	三楼地面材质铺贴图	35	建筑大楼左侧视图
08	一楼插座布置图	22	三楼天花吊顶布置图	36	建筑大楼右侧视图
09	一楼开关布置图	23	三楼天花吊顶尺寸图		建筑大楼背视图
10	二楼原建筑平面图	24	三楼天花吊顶灯位尺寸图		
11	二楼平面布置图	25	三楼水路走向图		
12	二楼地面材质铺贴图	26	三楼插座布置图		
13	二楼天花吊顶布置图	27	三楼开关布置图		
14	二楼天花吊顶尺寸图	28	一楼大厅形象墙造型平面、立面图		

设计说明:

一、工程概述:

1, 本工程为大箕铺镇凤凰村党群服务中心工程, 主体建筑三层半, 一层内空4.7米, 二层内空3.8米, 三层内空3.2米, 上面斜屋面;

2, 设计依据: 甲方选定效果图; 国家现行先关规范及标准;

3, 设计图中尺寸标注施工时根据施工现场确定为准;

4, 图中尺寸均以毫米为单位;


二、各部位做法:


1, 地面做法: 12mm厚抛光砖现场留2厘缝铺贴, 专用美缝剂完善;


2, 天花做法: 轻钢龙骨、防火石膏板标准化施工, 防锈钉固定。

3, 墙面做法: 木方结合木芯板开条打底, 墙板饰面 (颜色参考效果图)


4, 未尽事宜, 本严格按国家现行施工及验收规范执行。

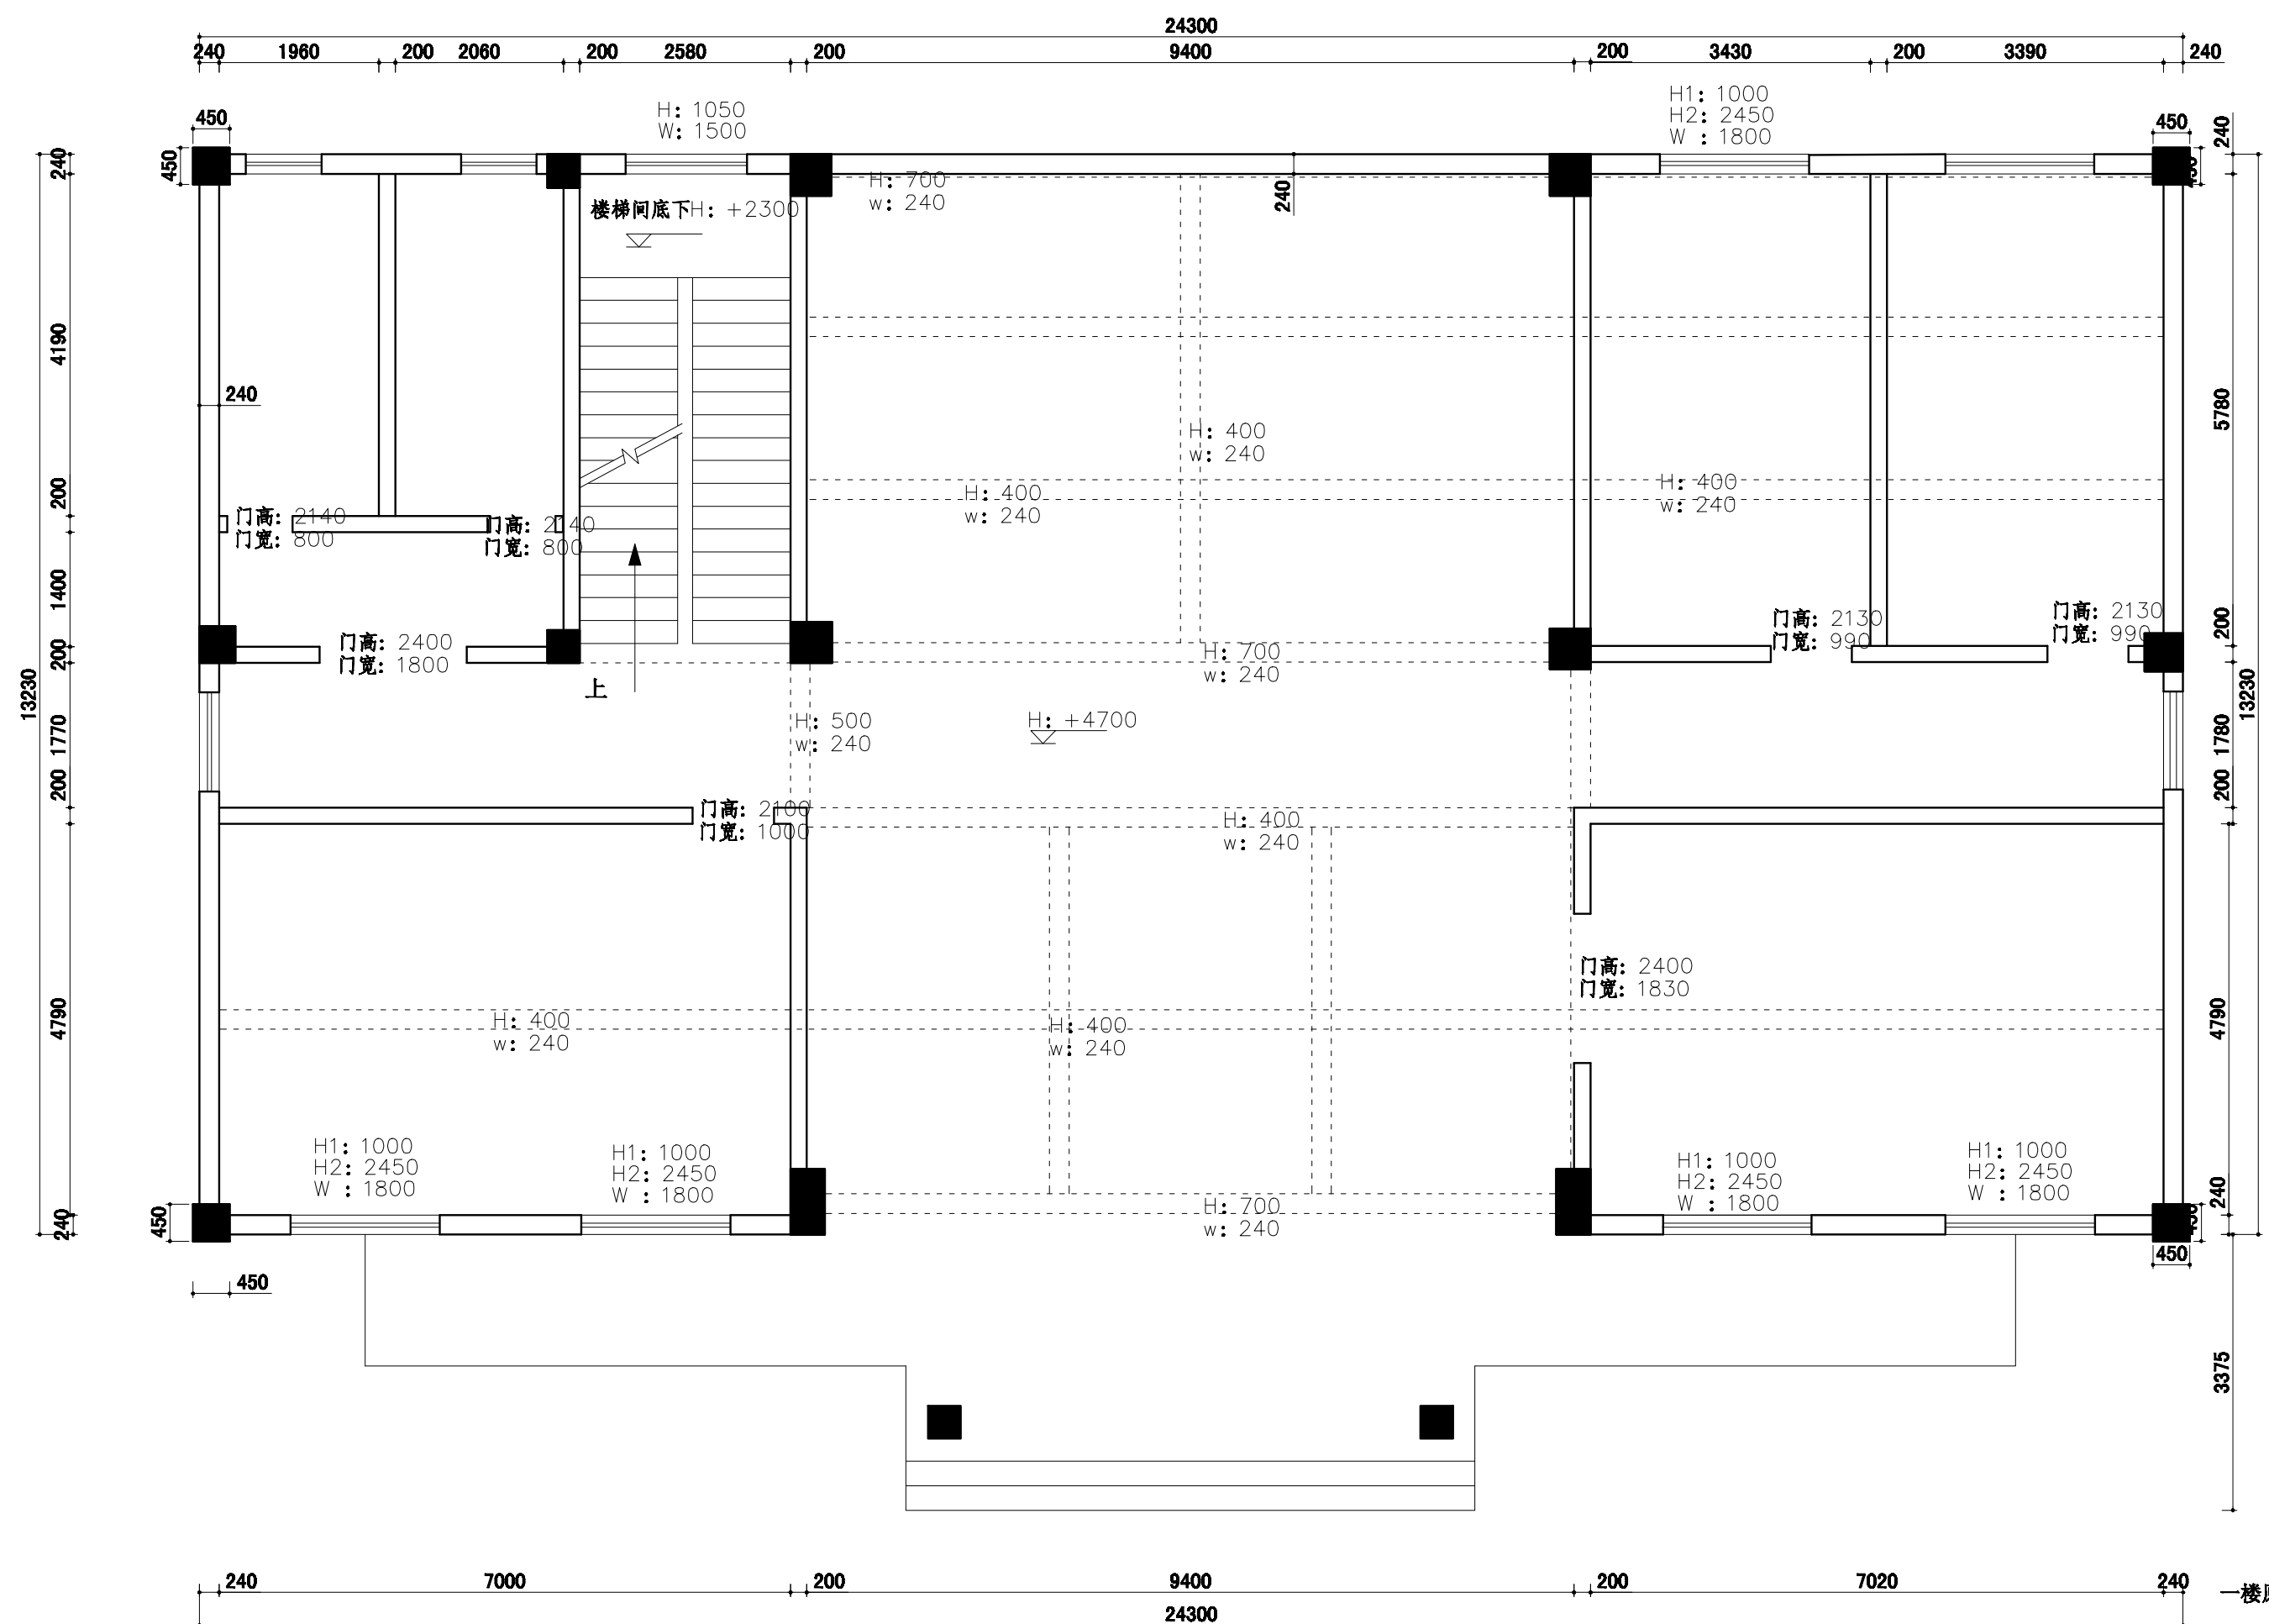


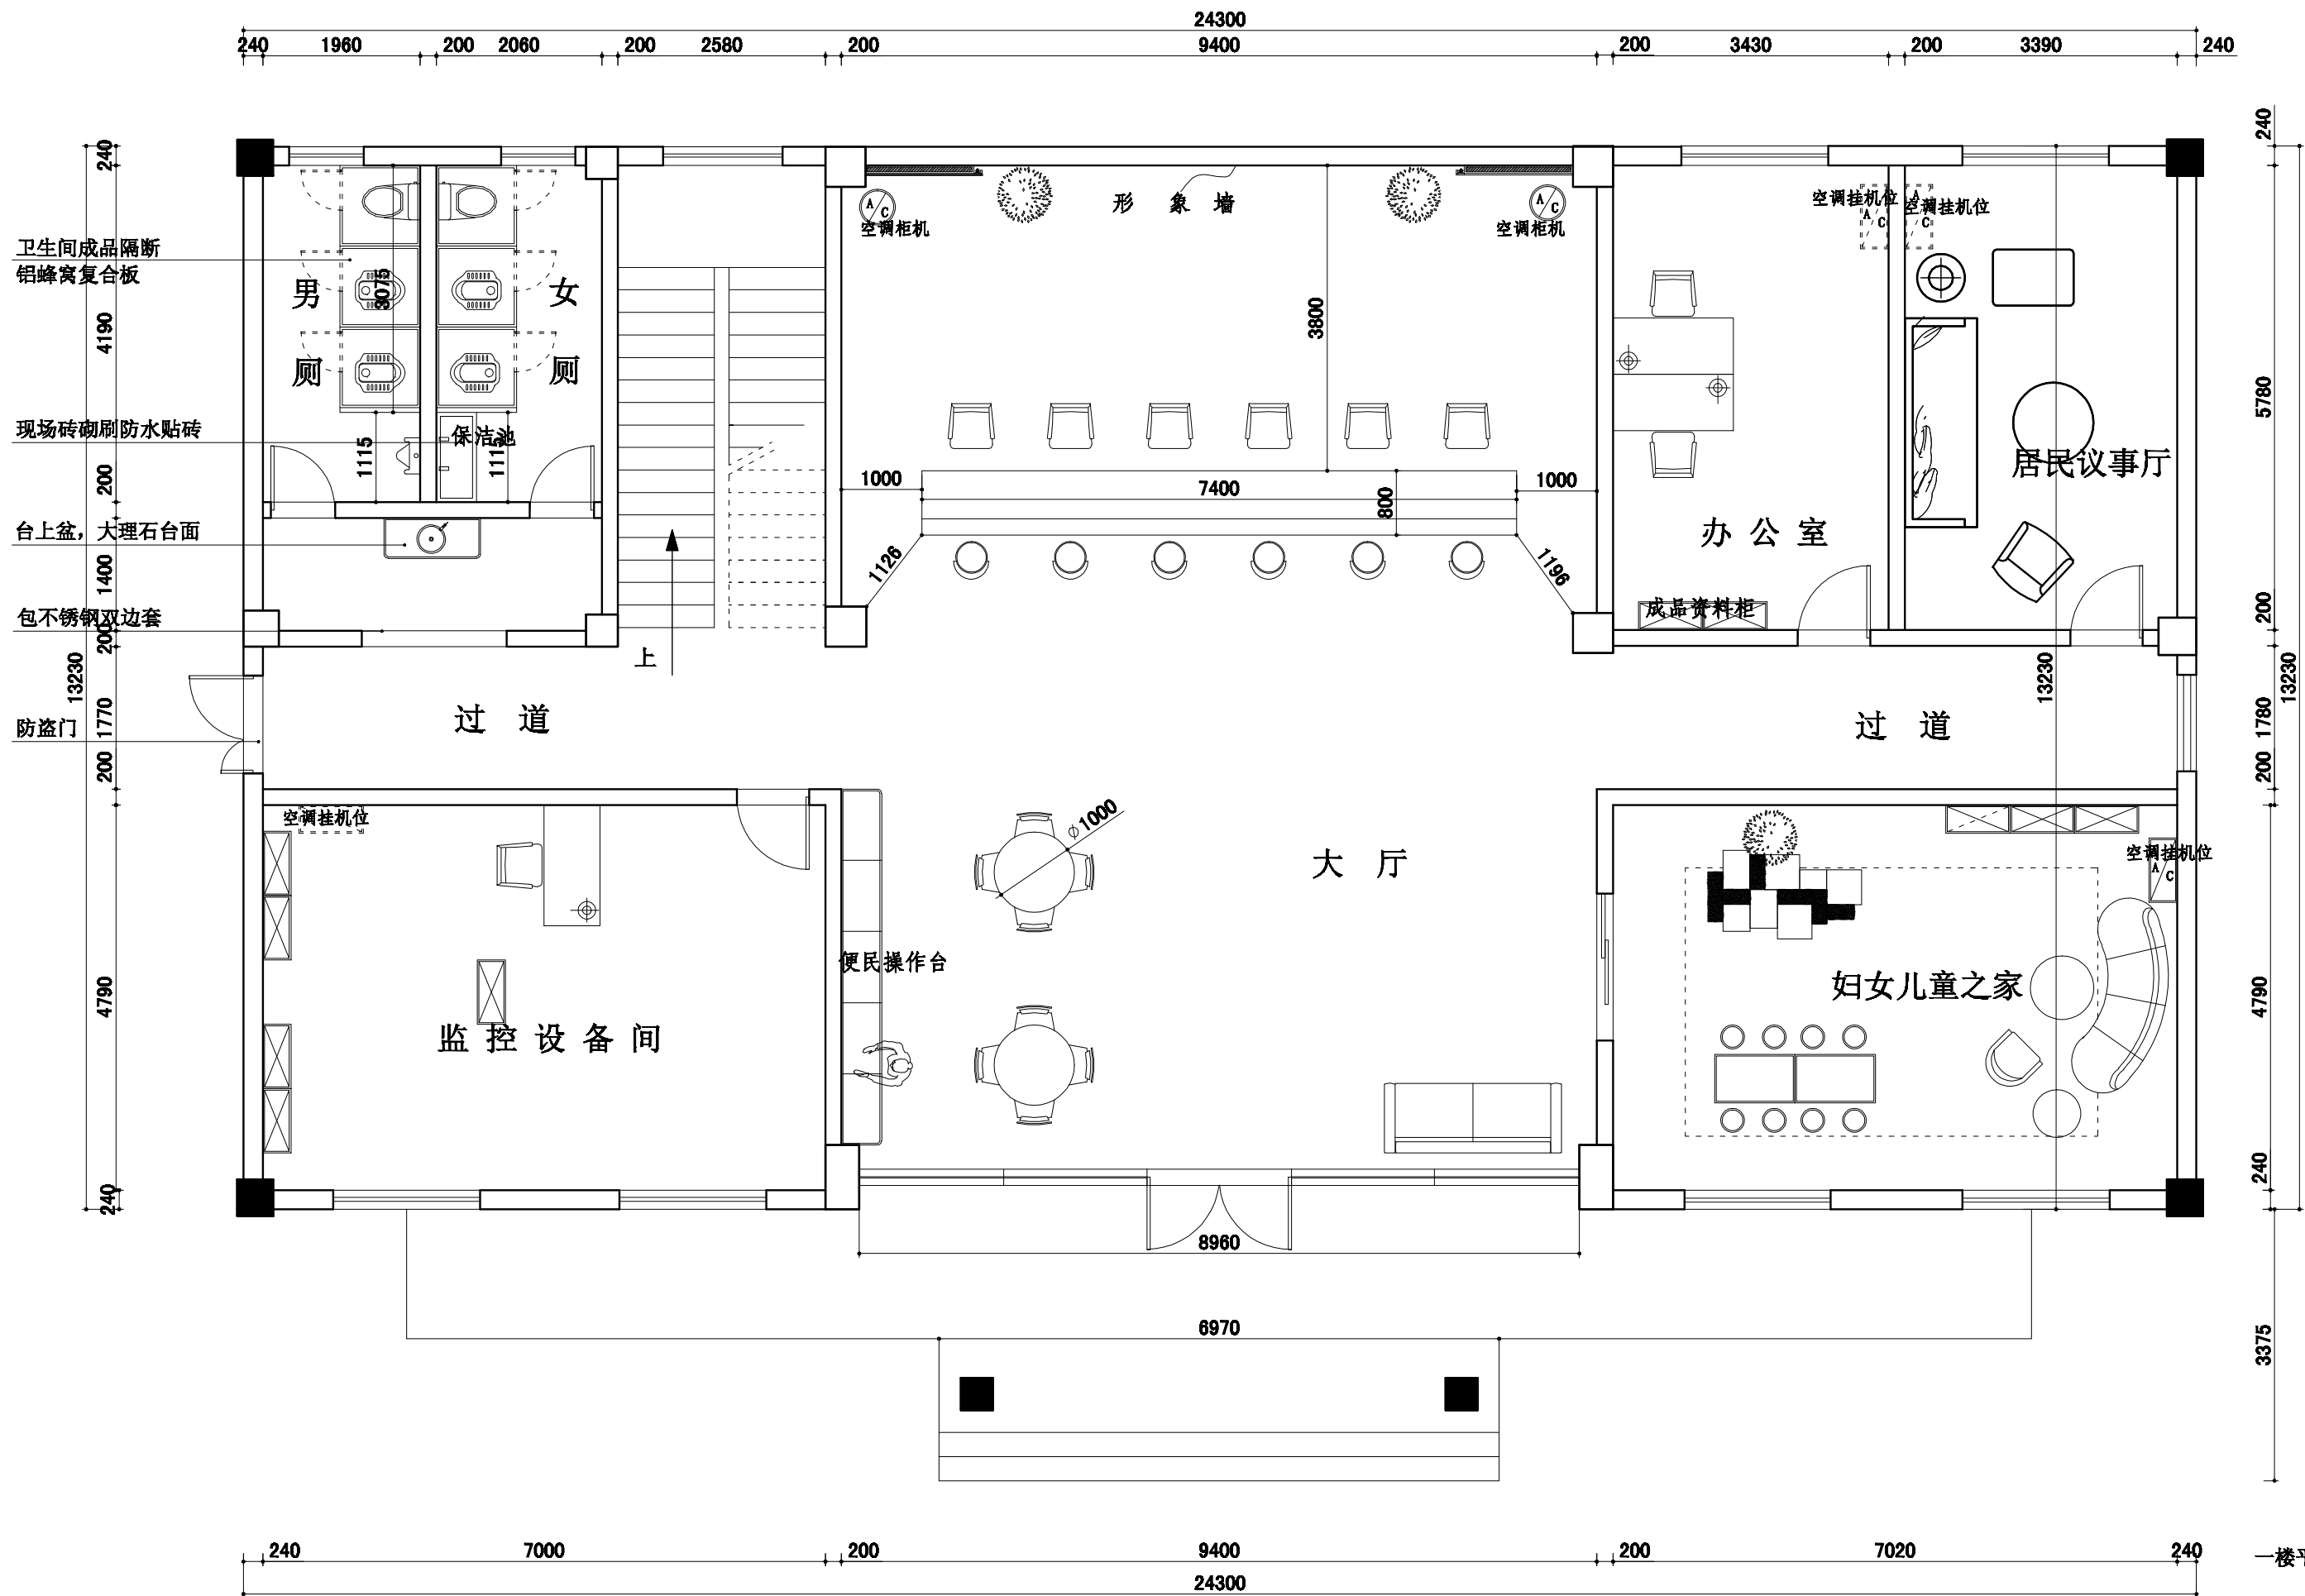


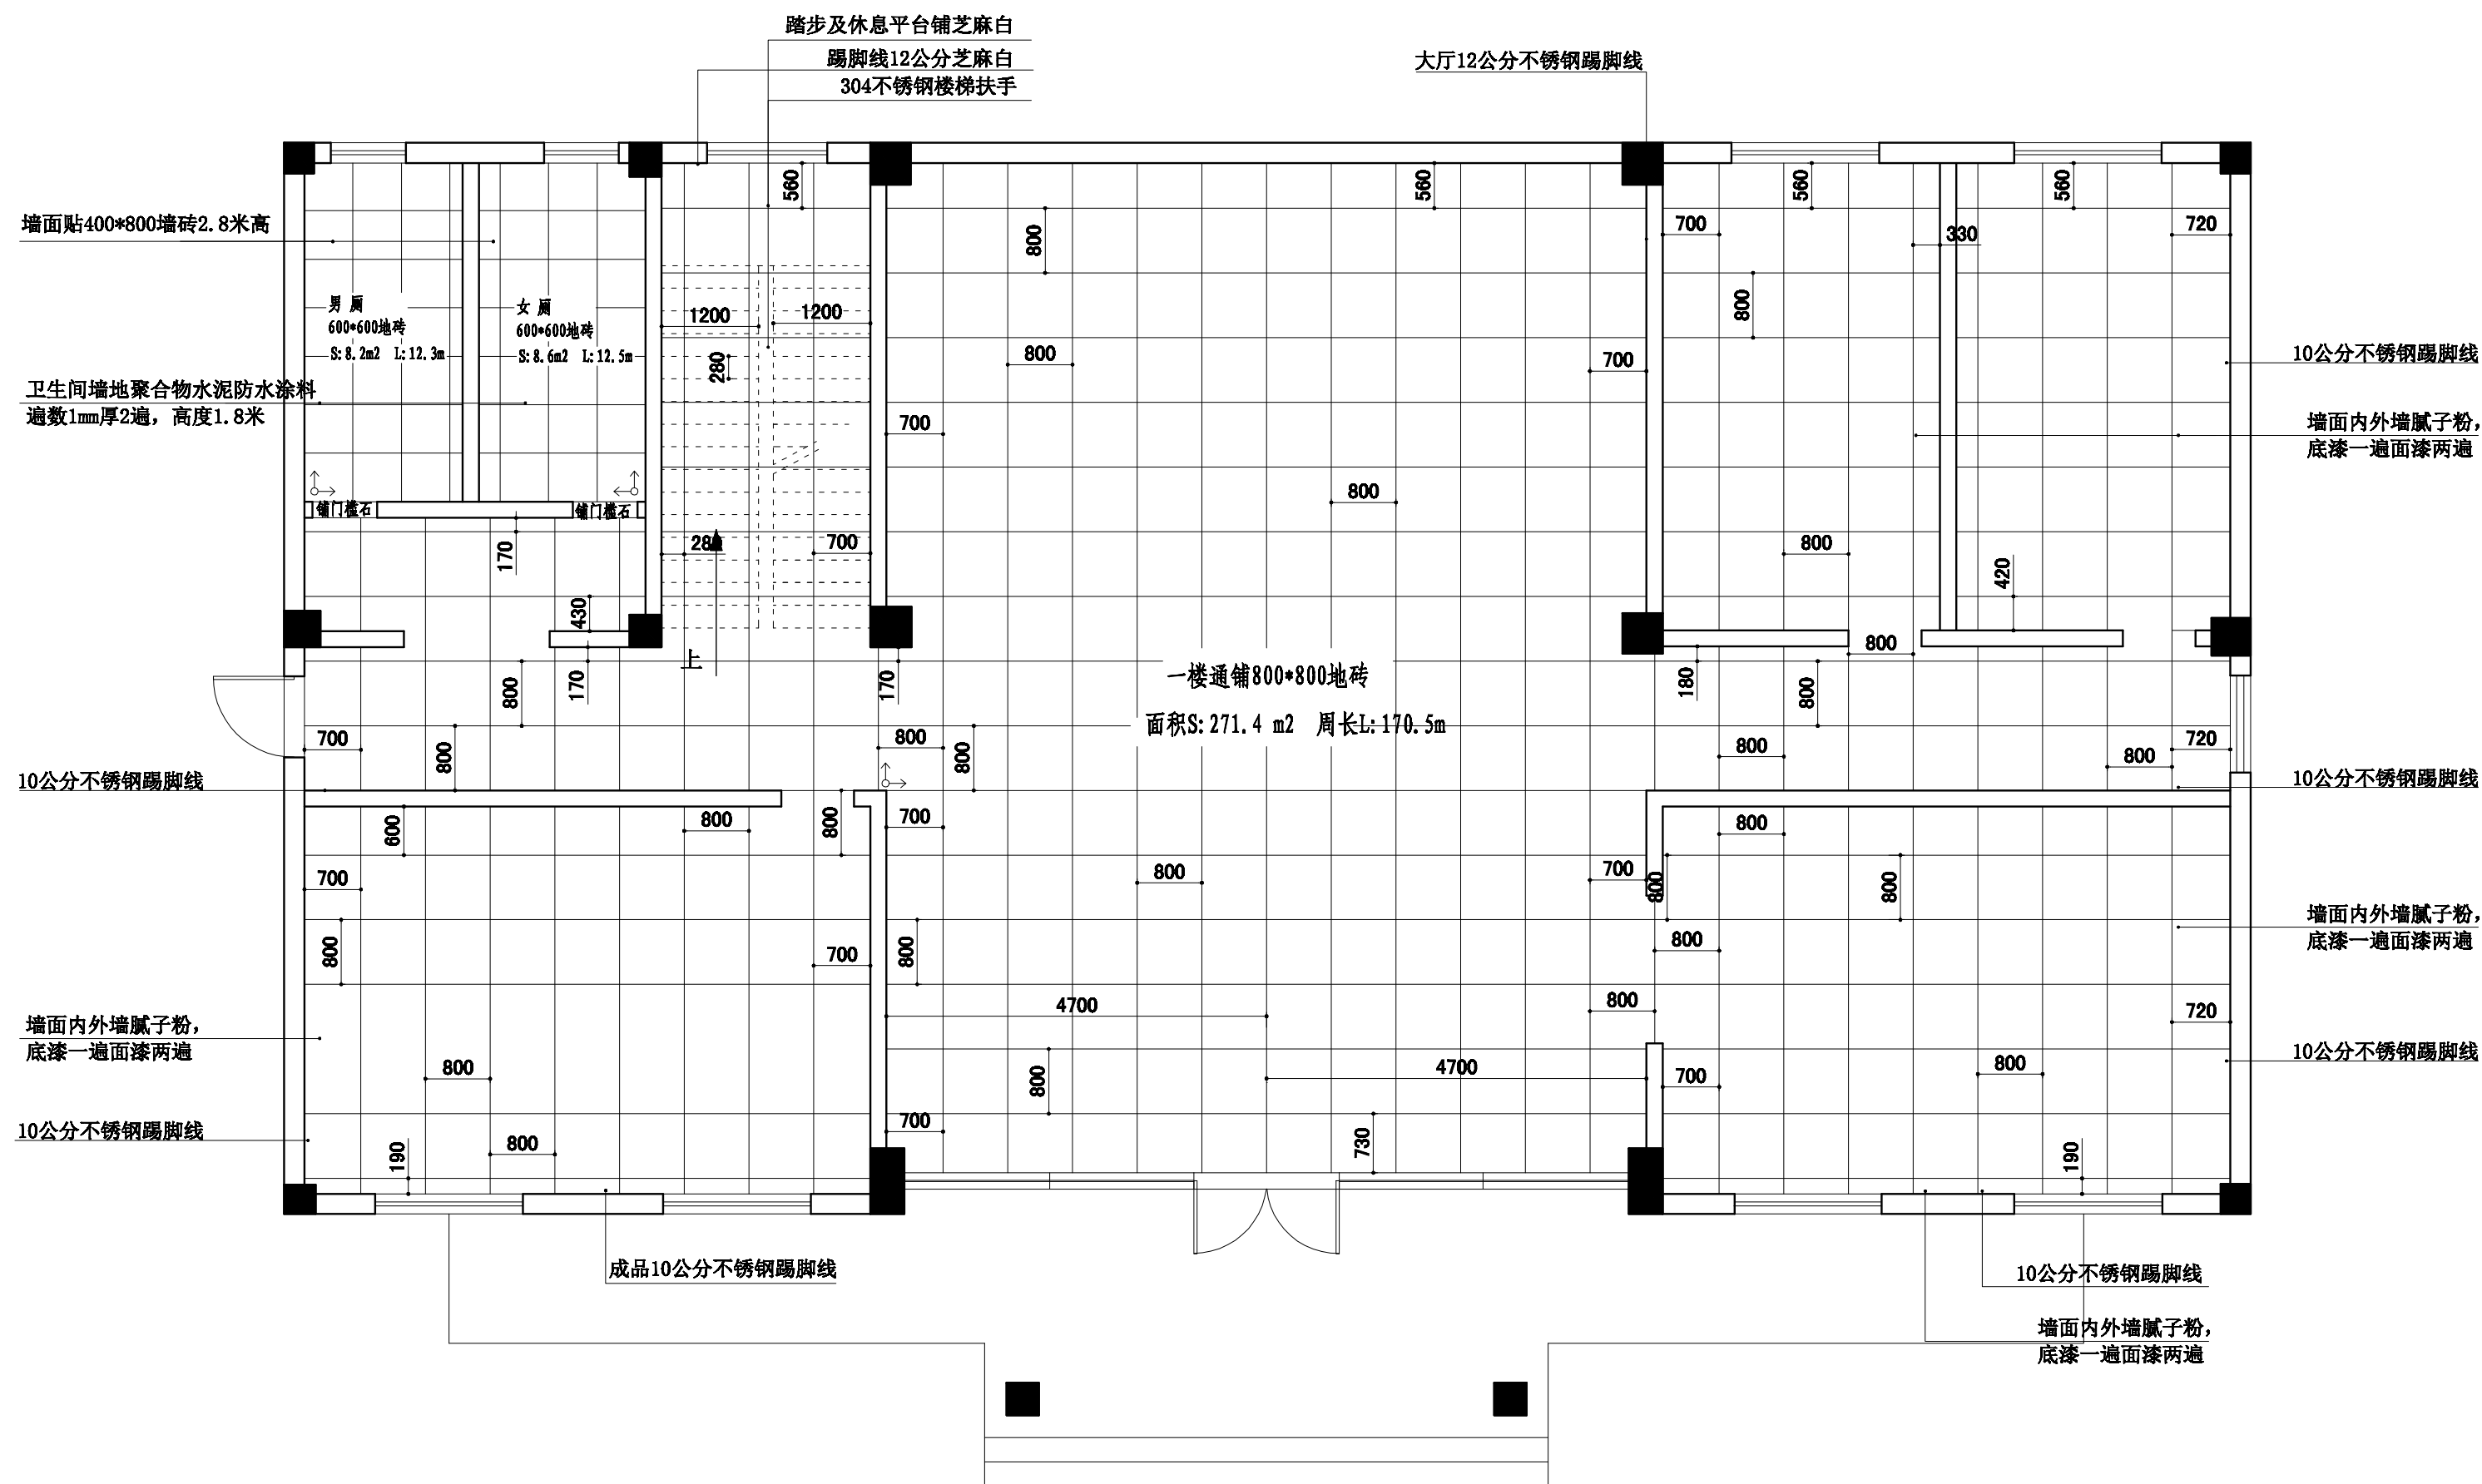


03

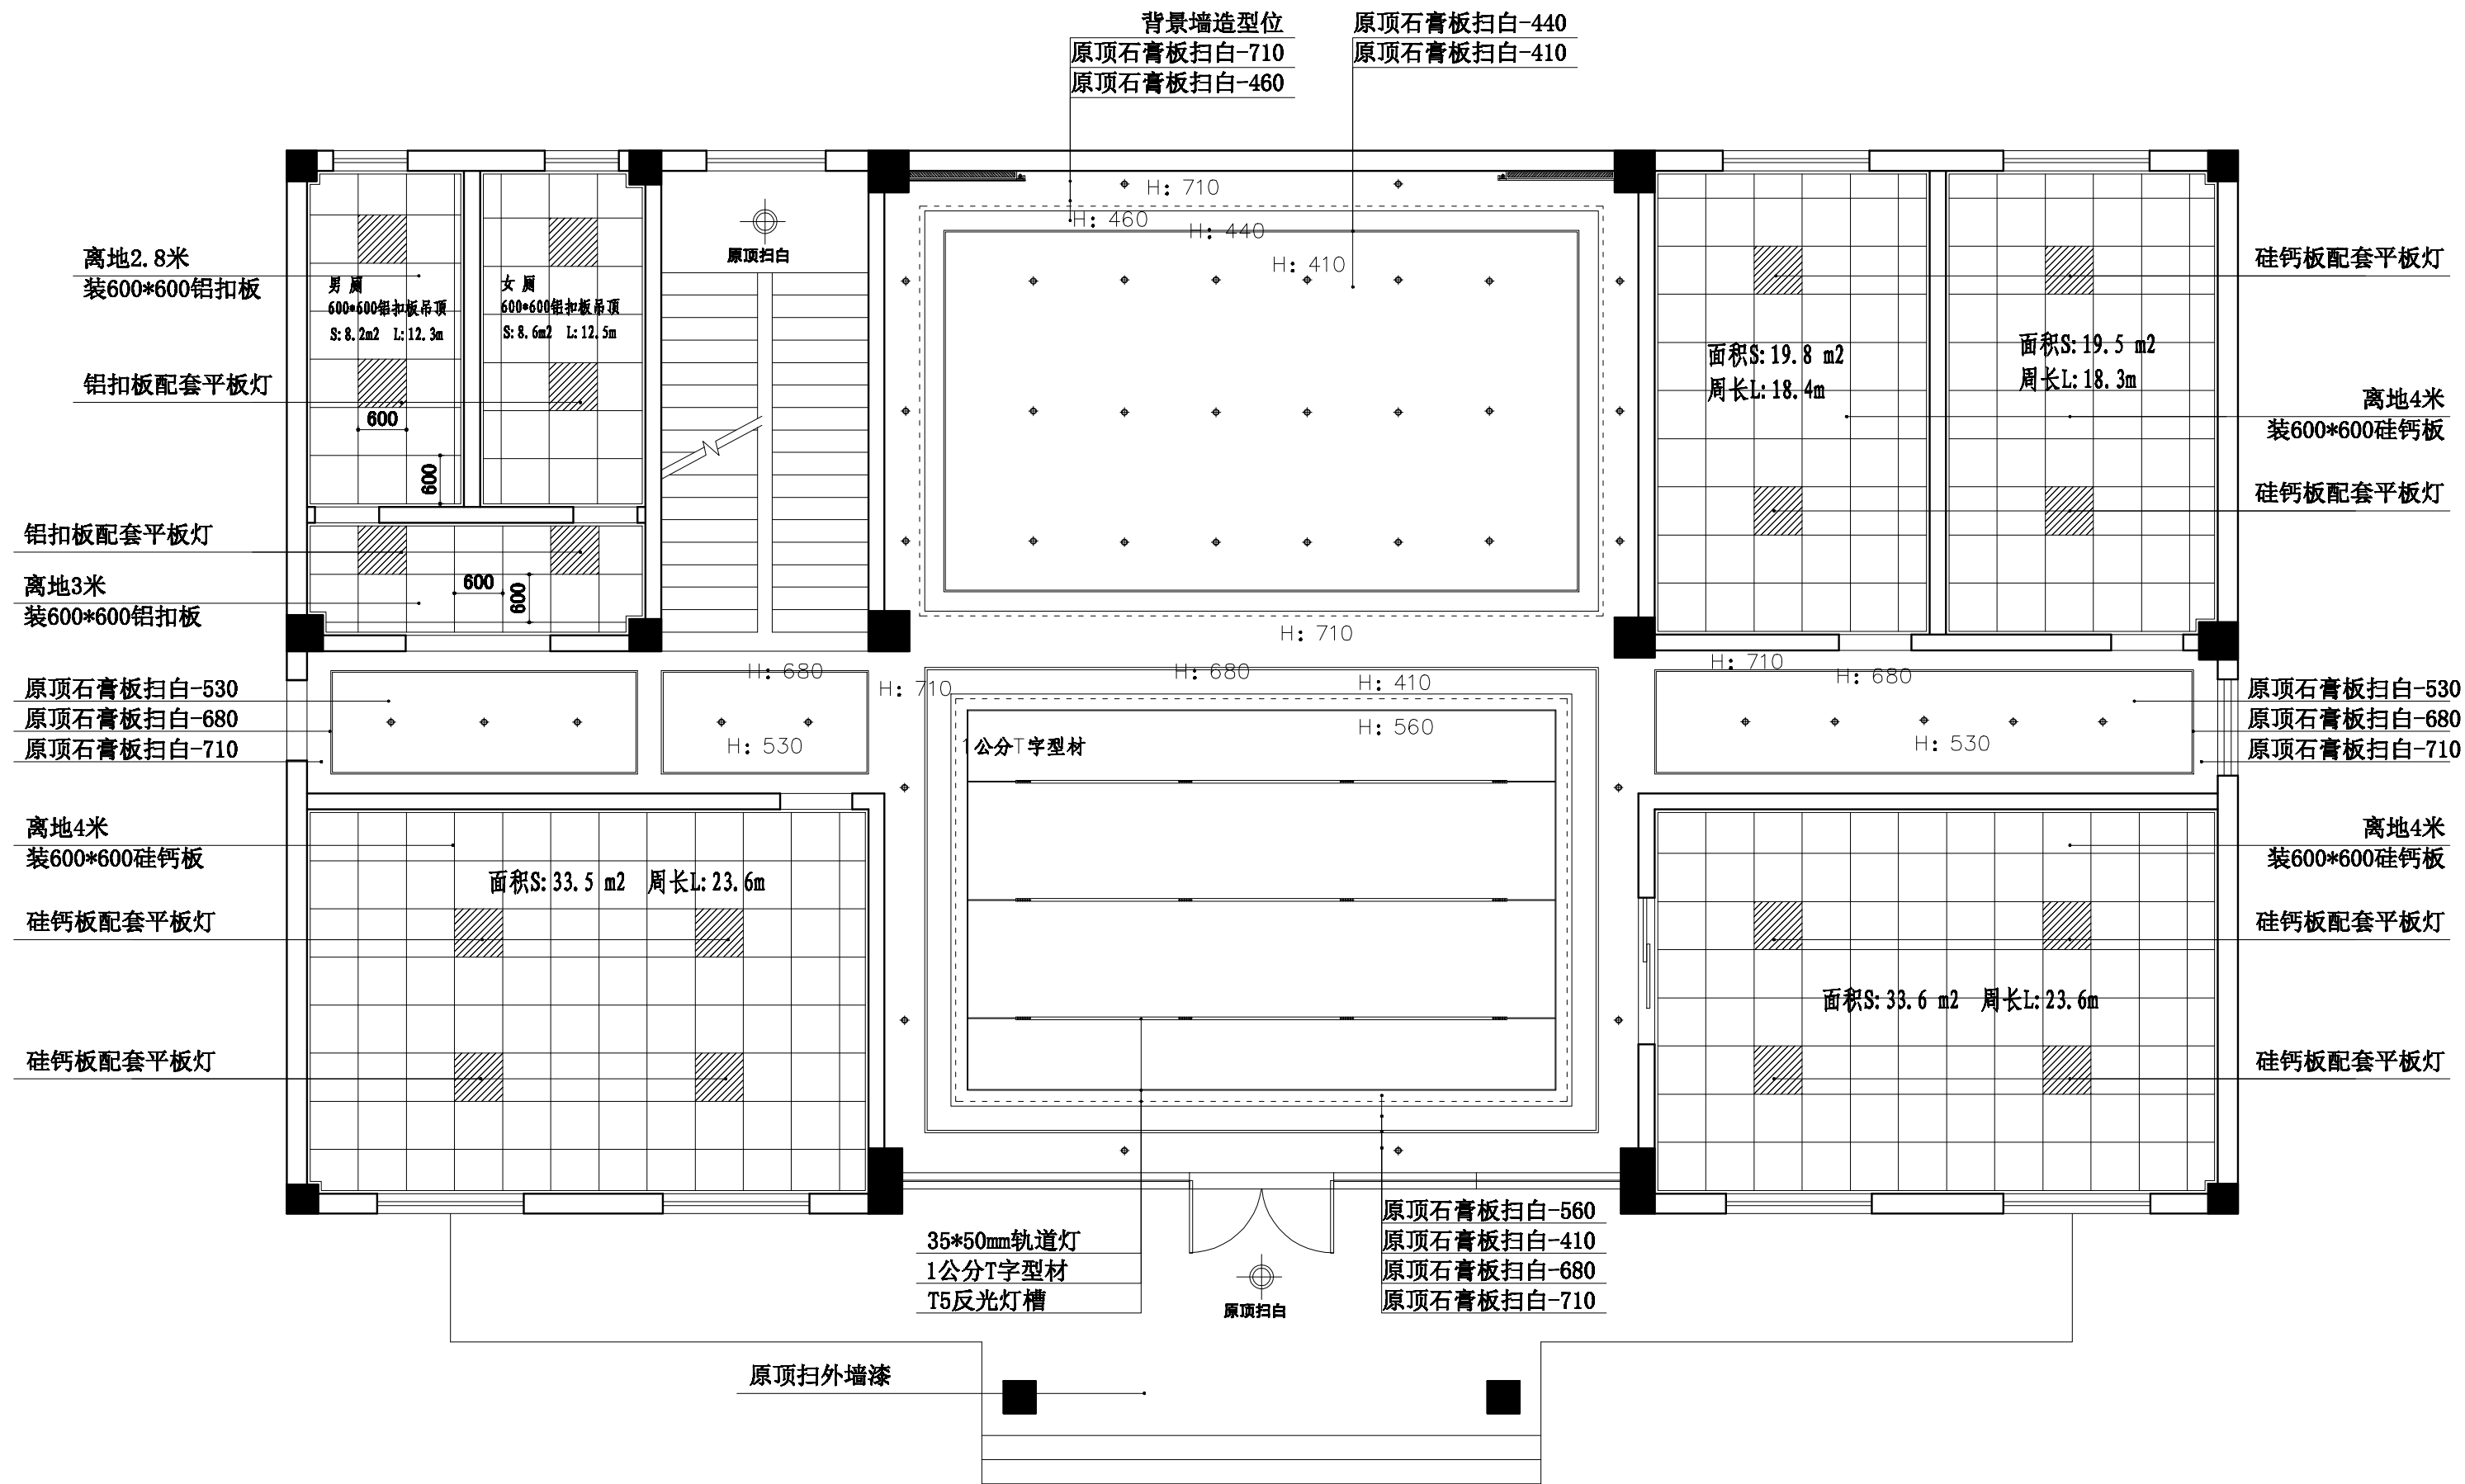

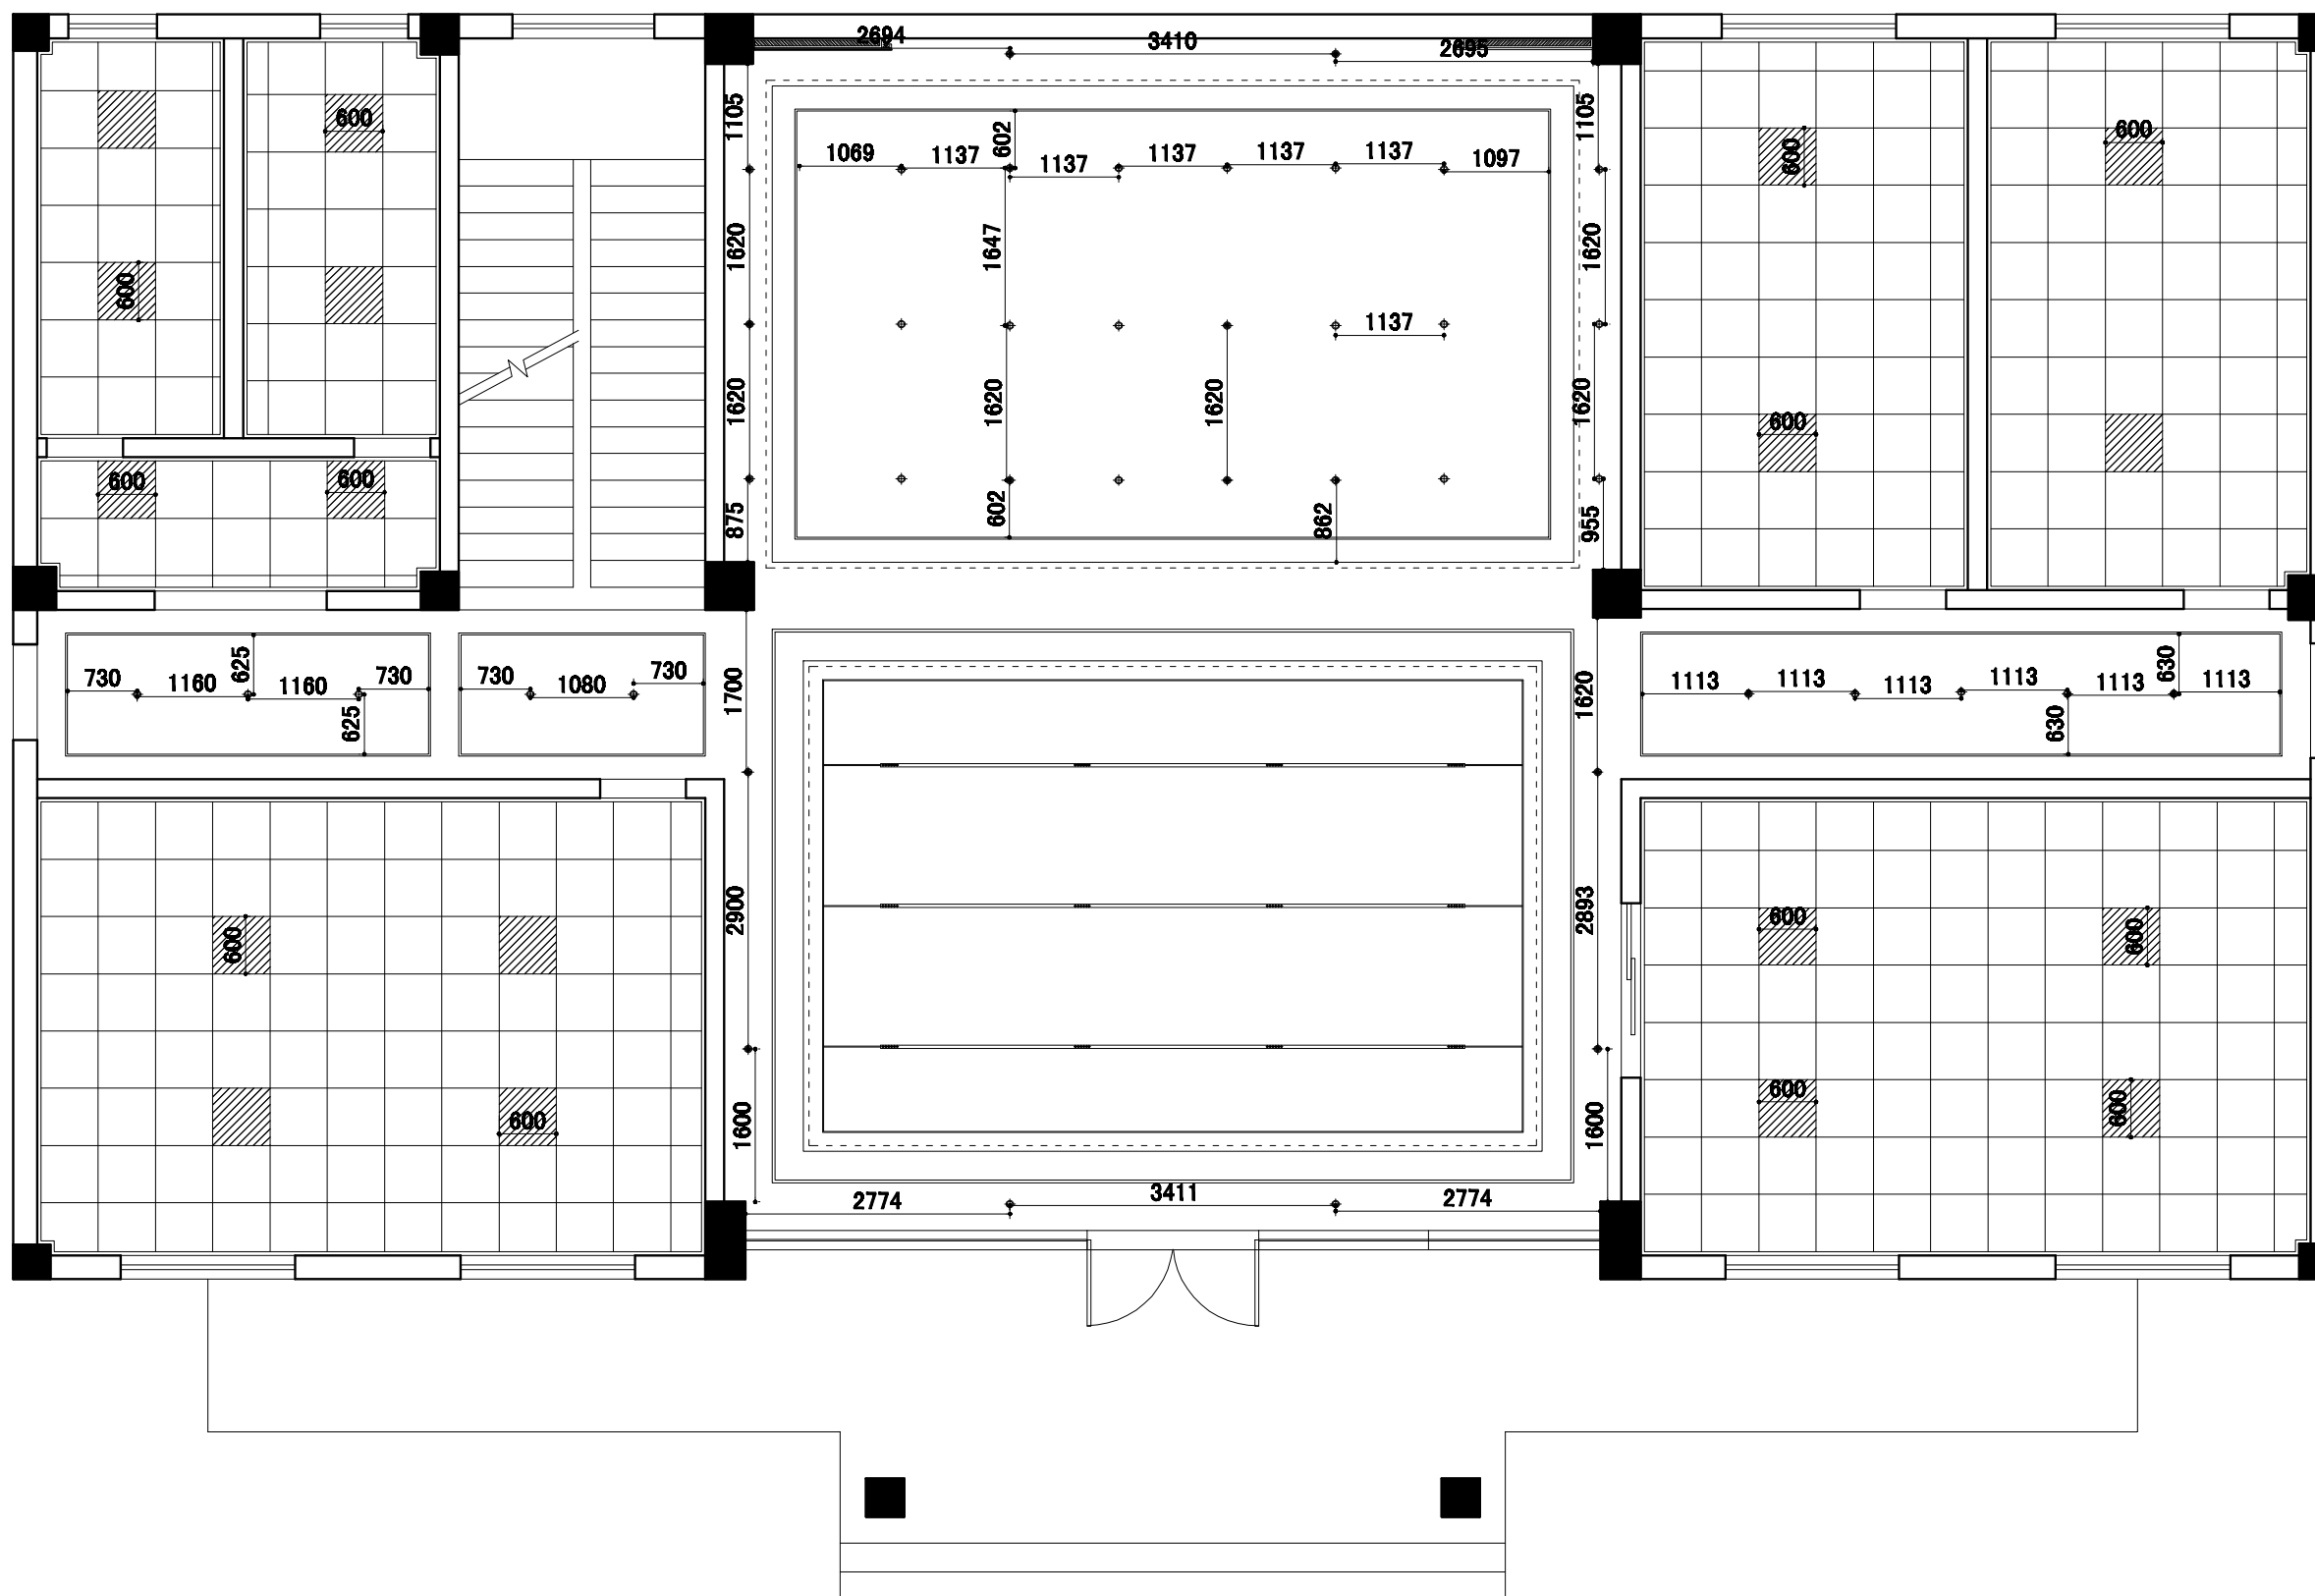

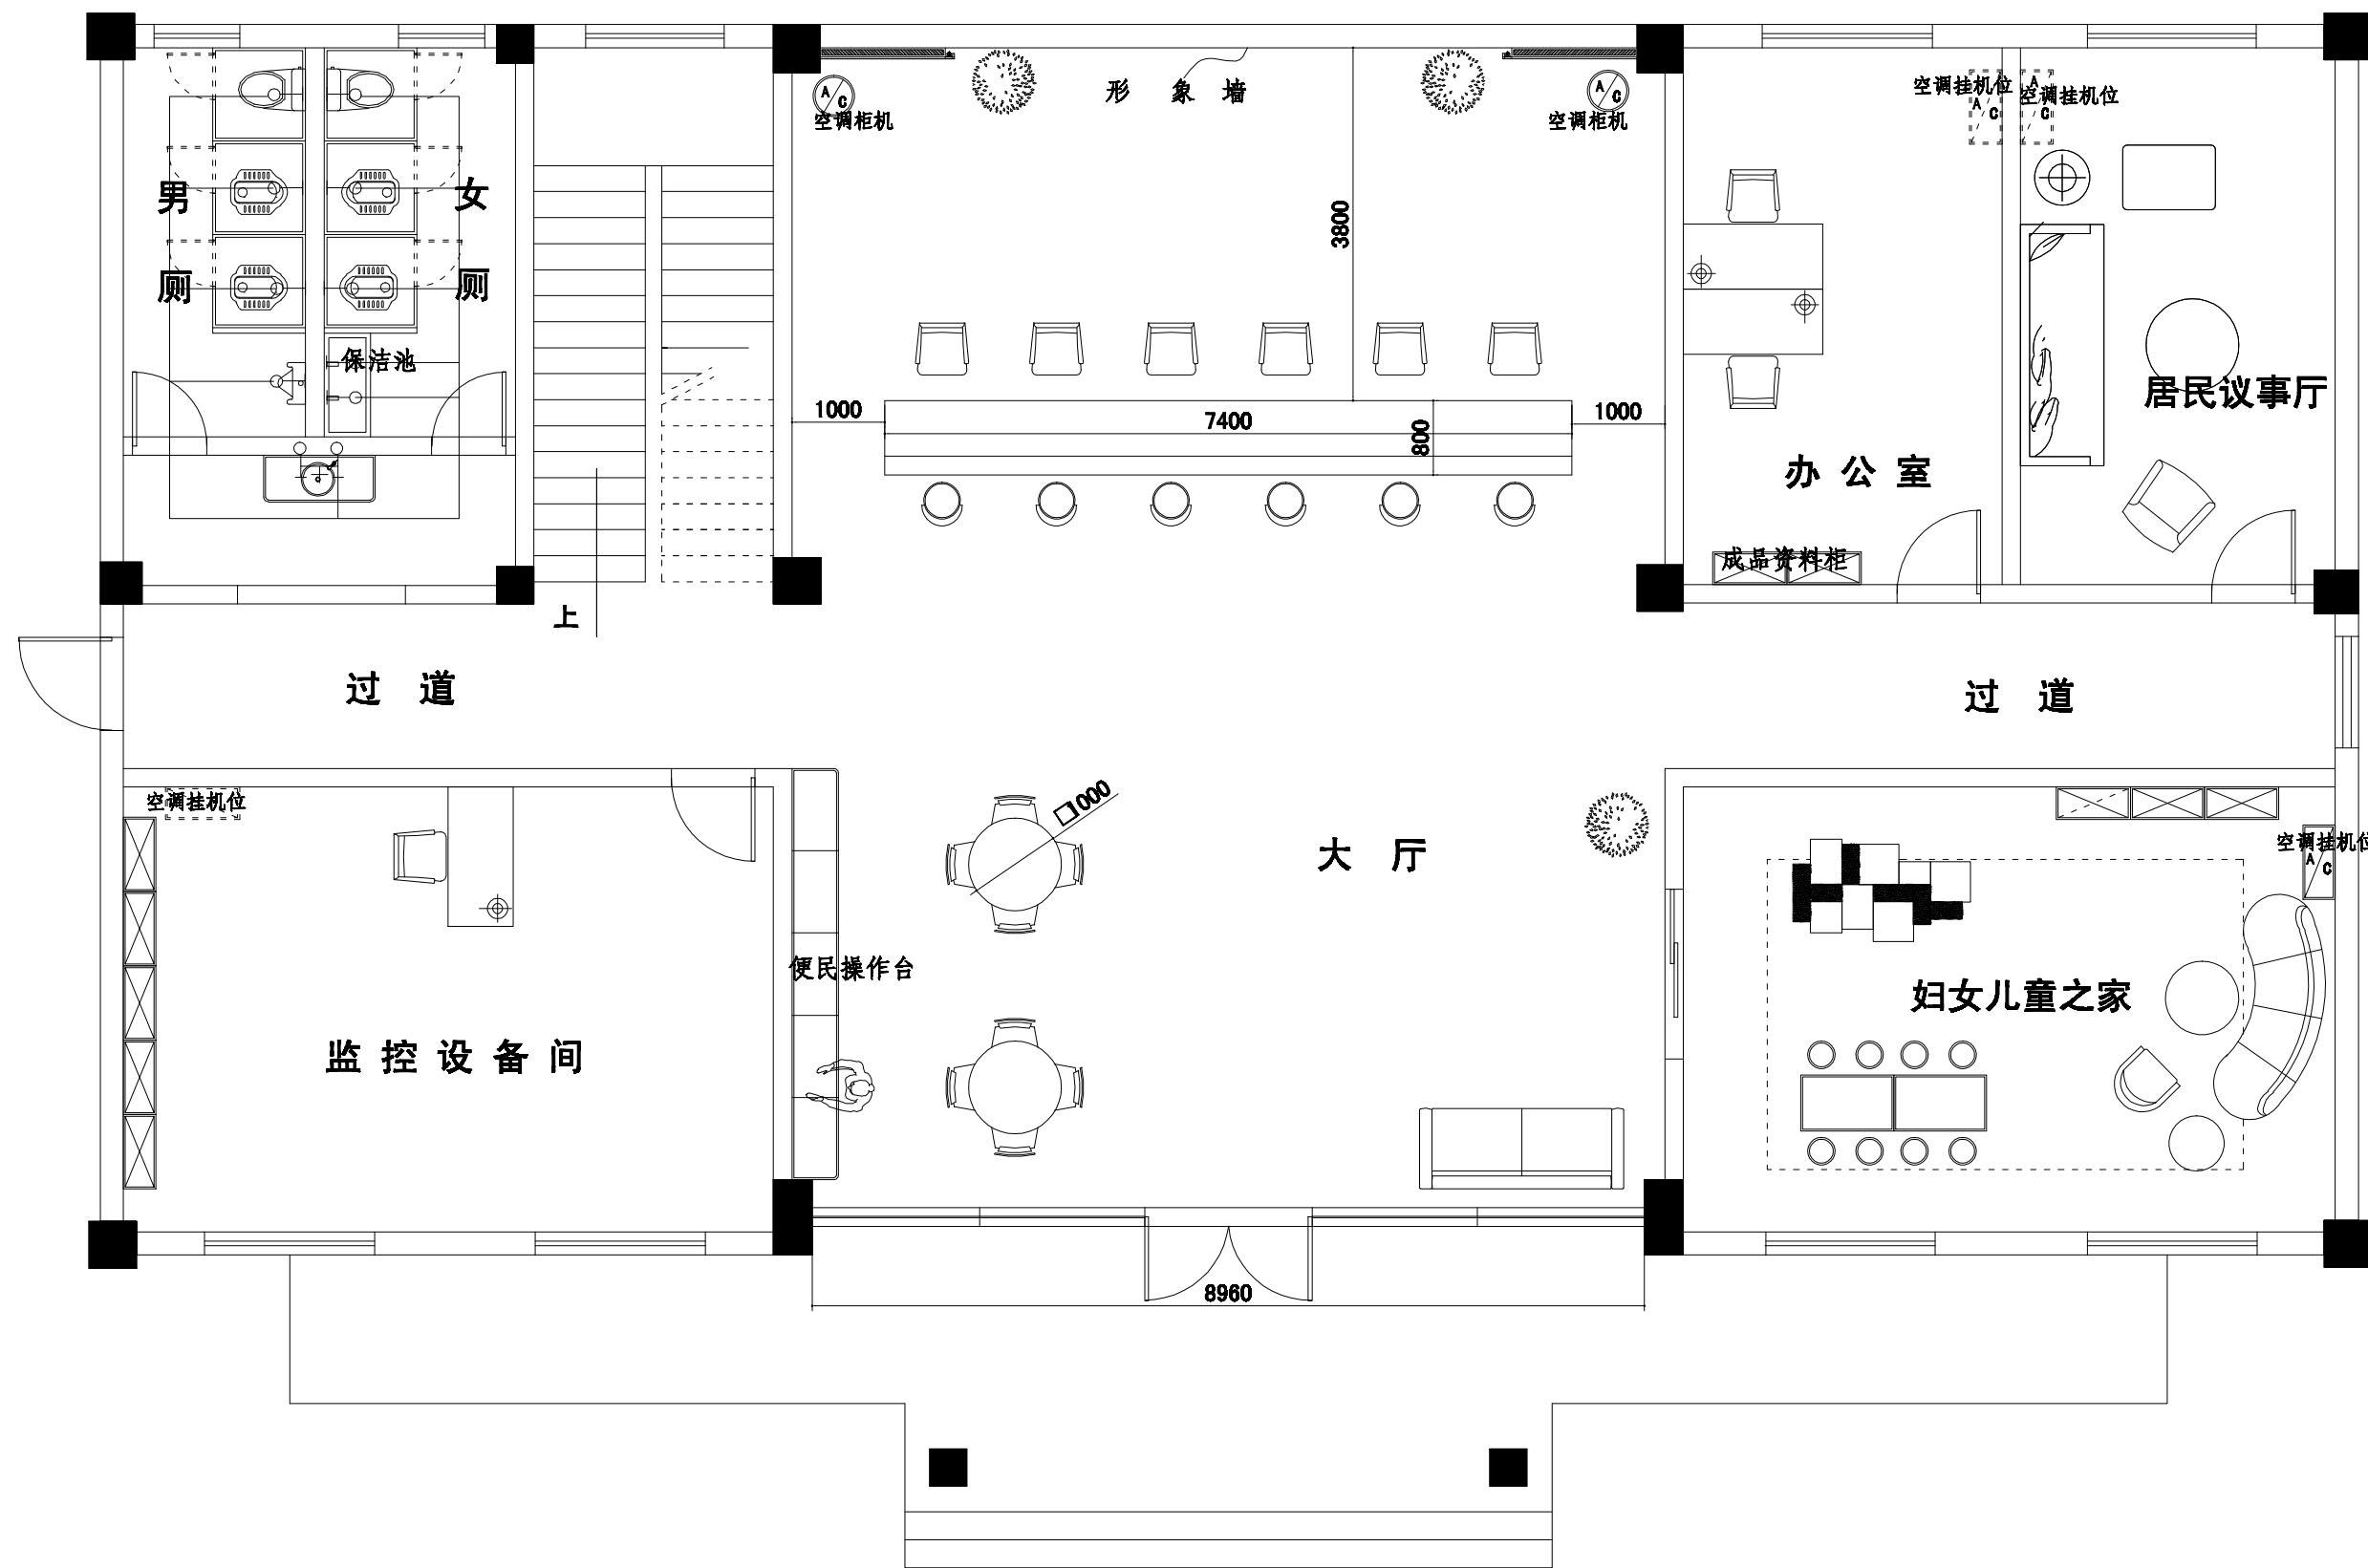



R ———— 表示热水
J ———— 表示冷水
冷热水龙头
单水龙头
注：水电以现场定位为准

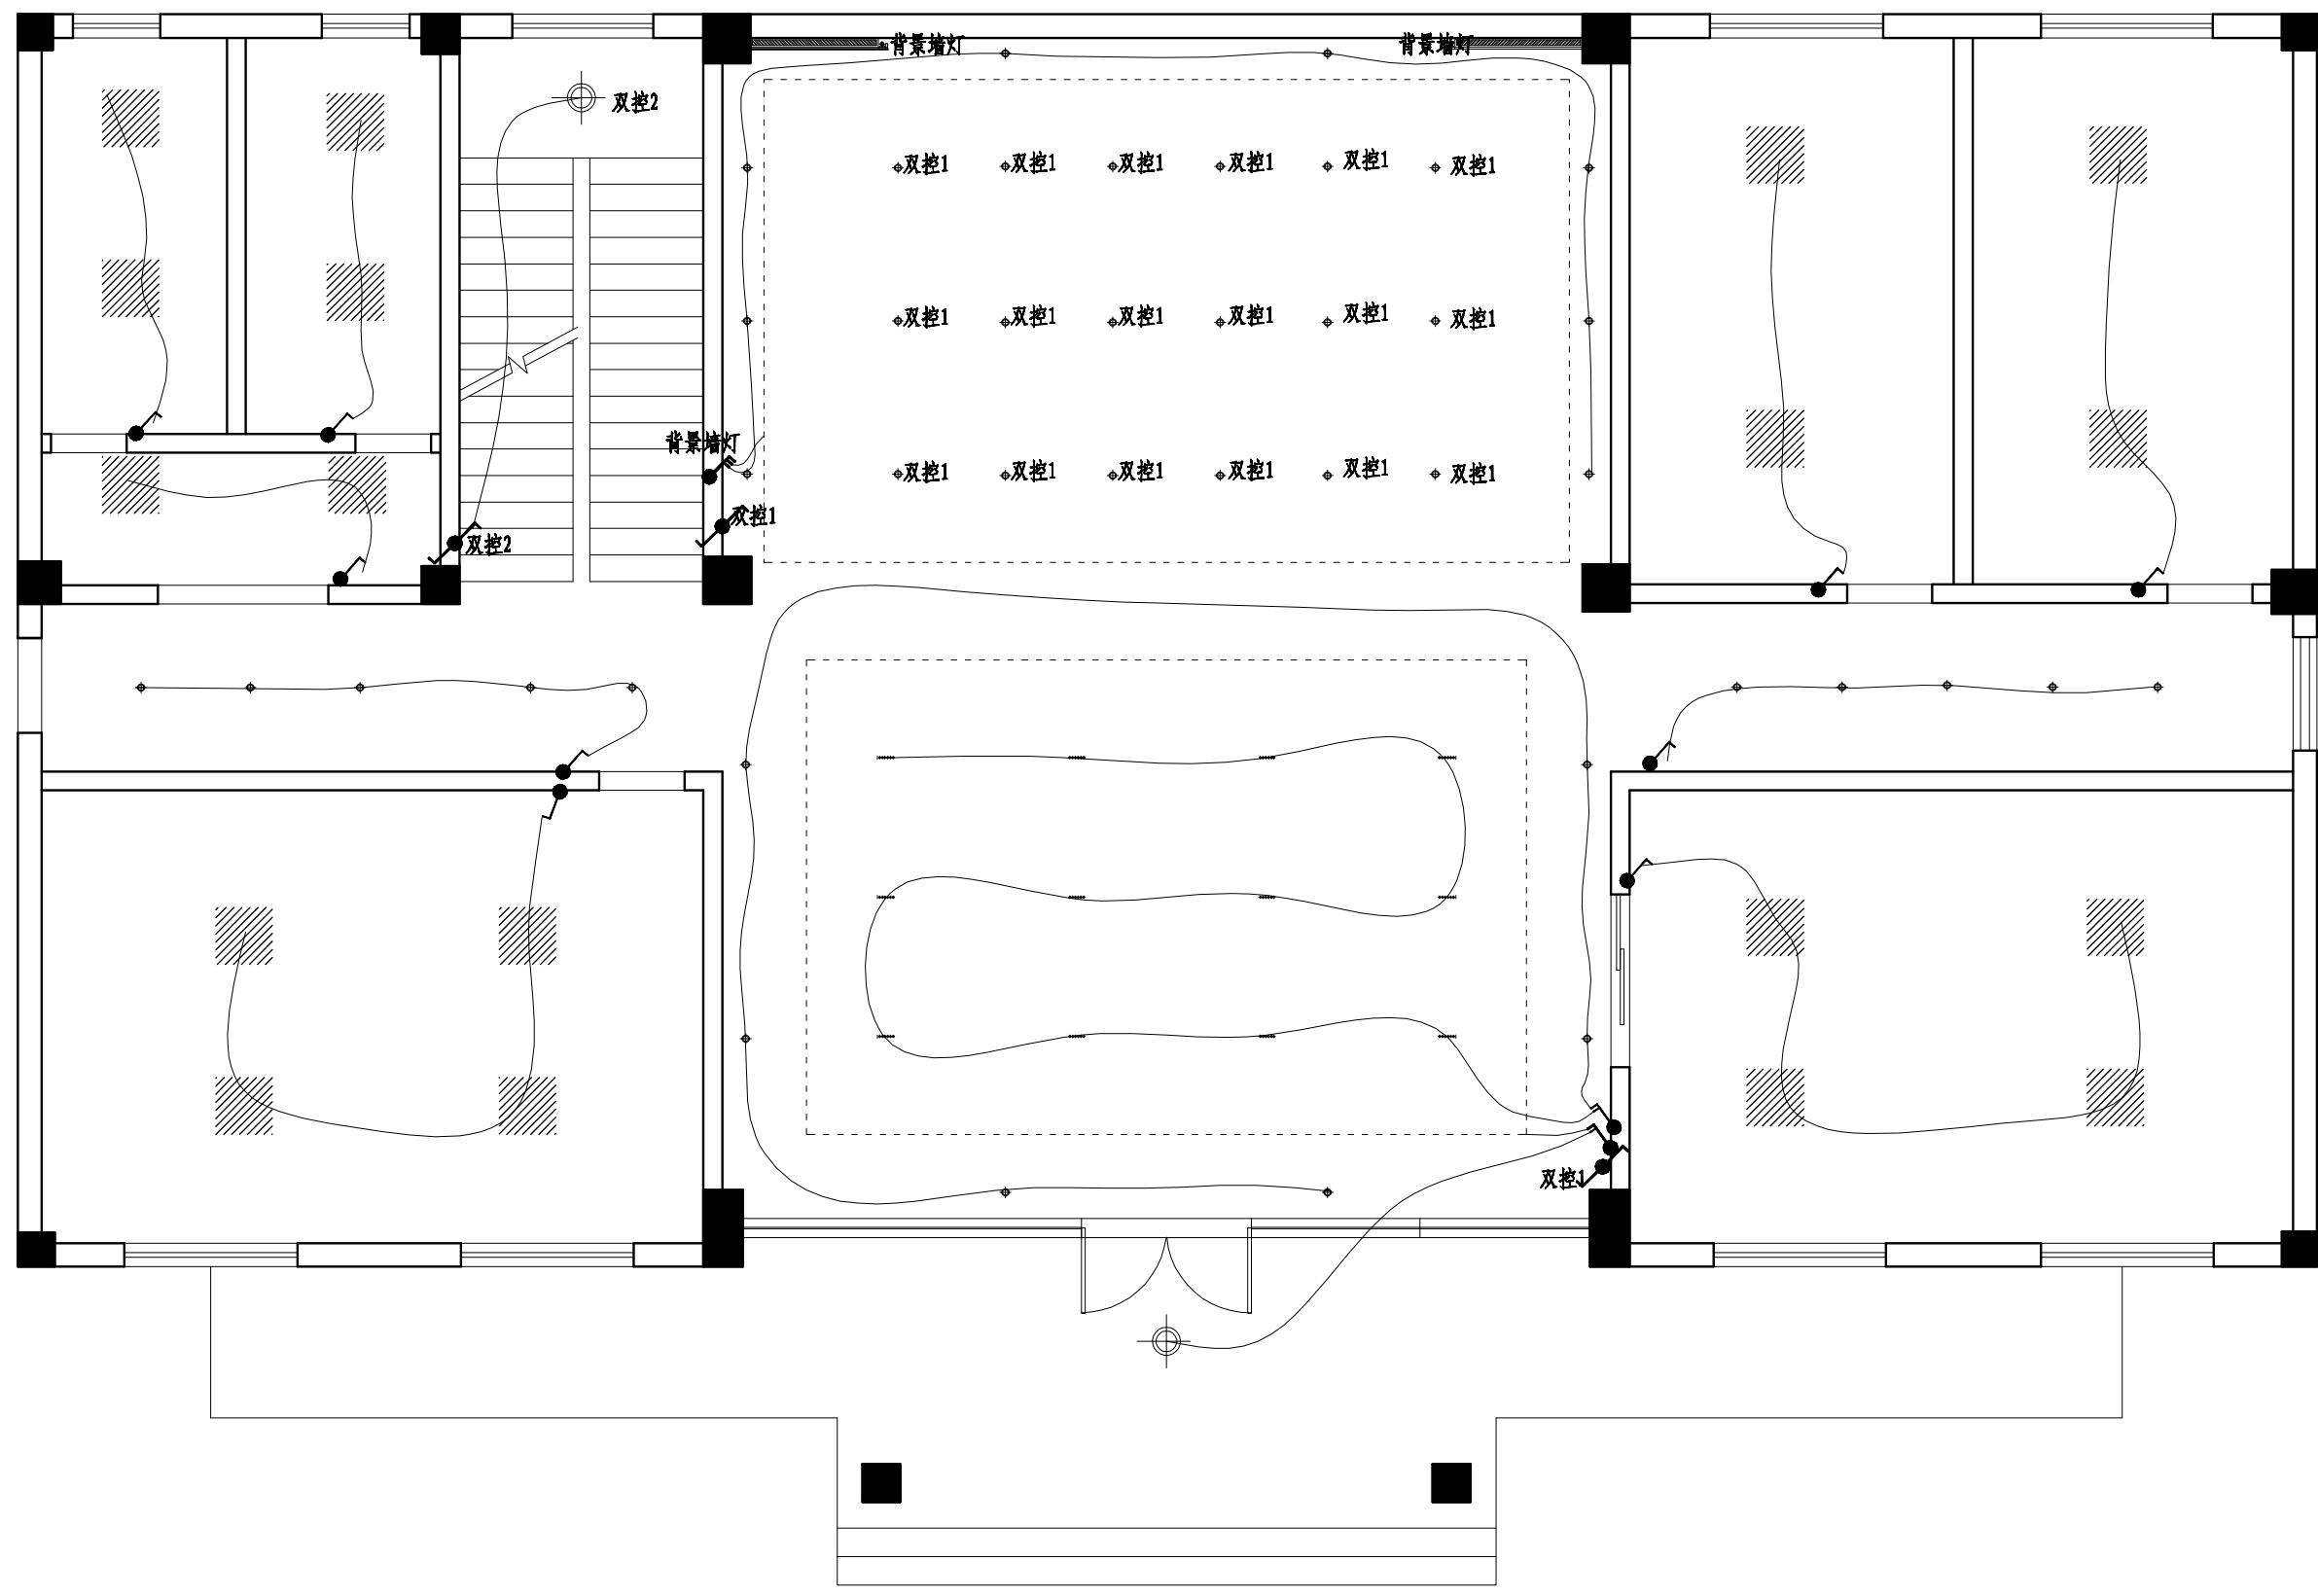



符号	内容
	单联暗装一位开关
	单联暗装二位开关
	单联暗装三位开关
	双联暗装一位开关
	双联暗装二位开关
	双联暗装三位开关


注：水电以现场定位为准

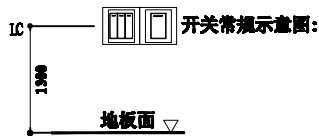


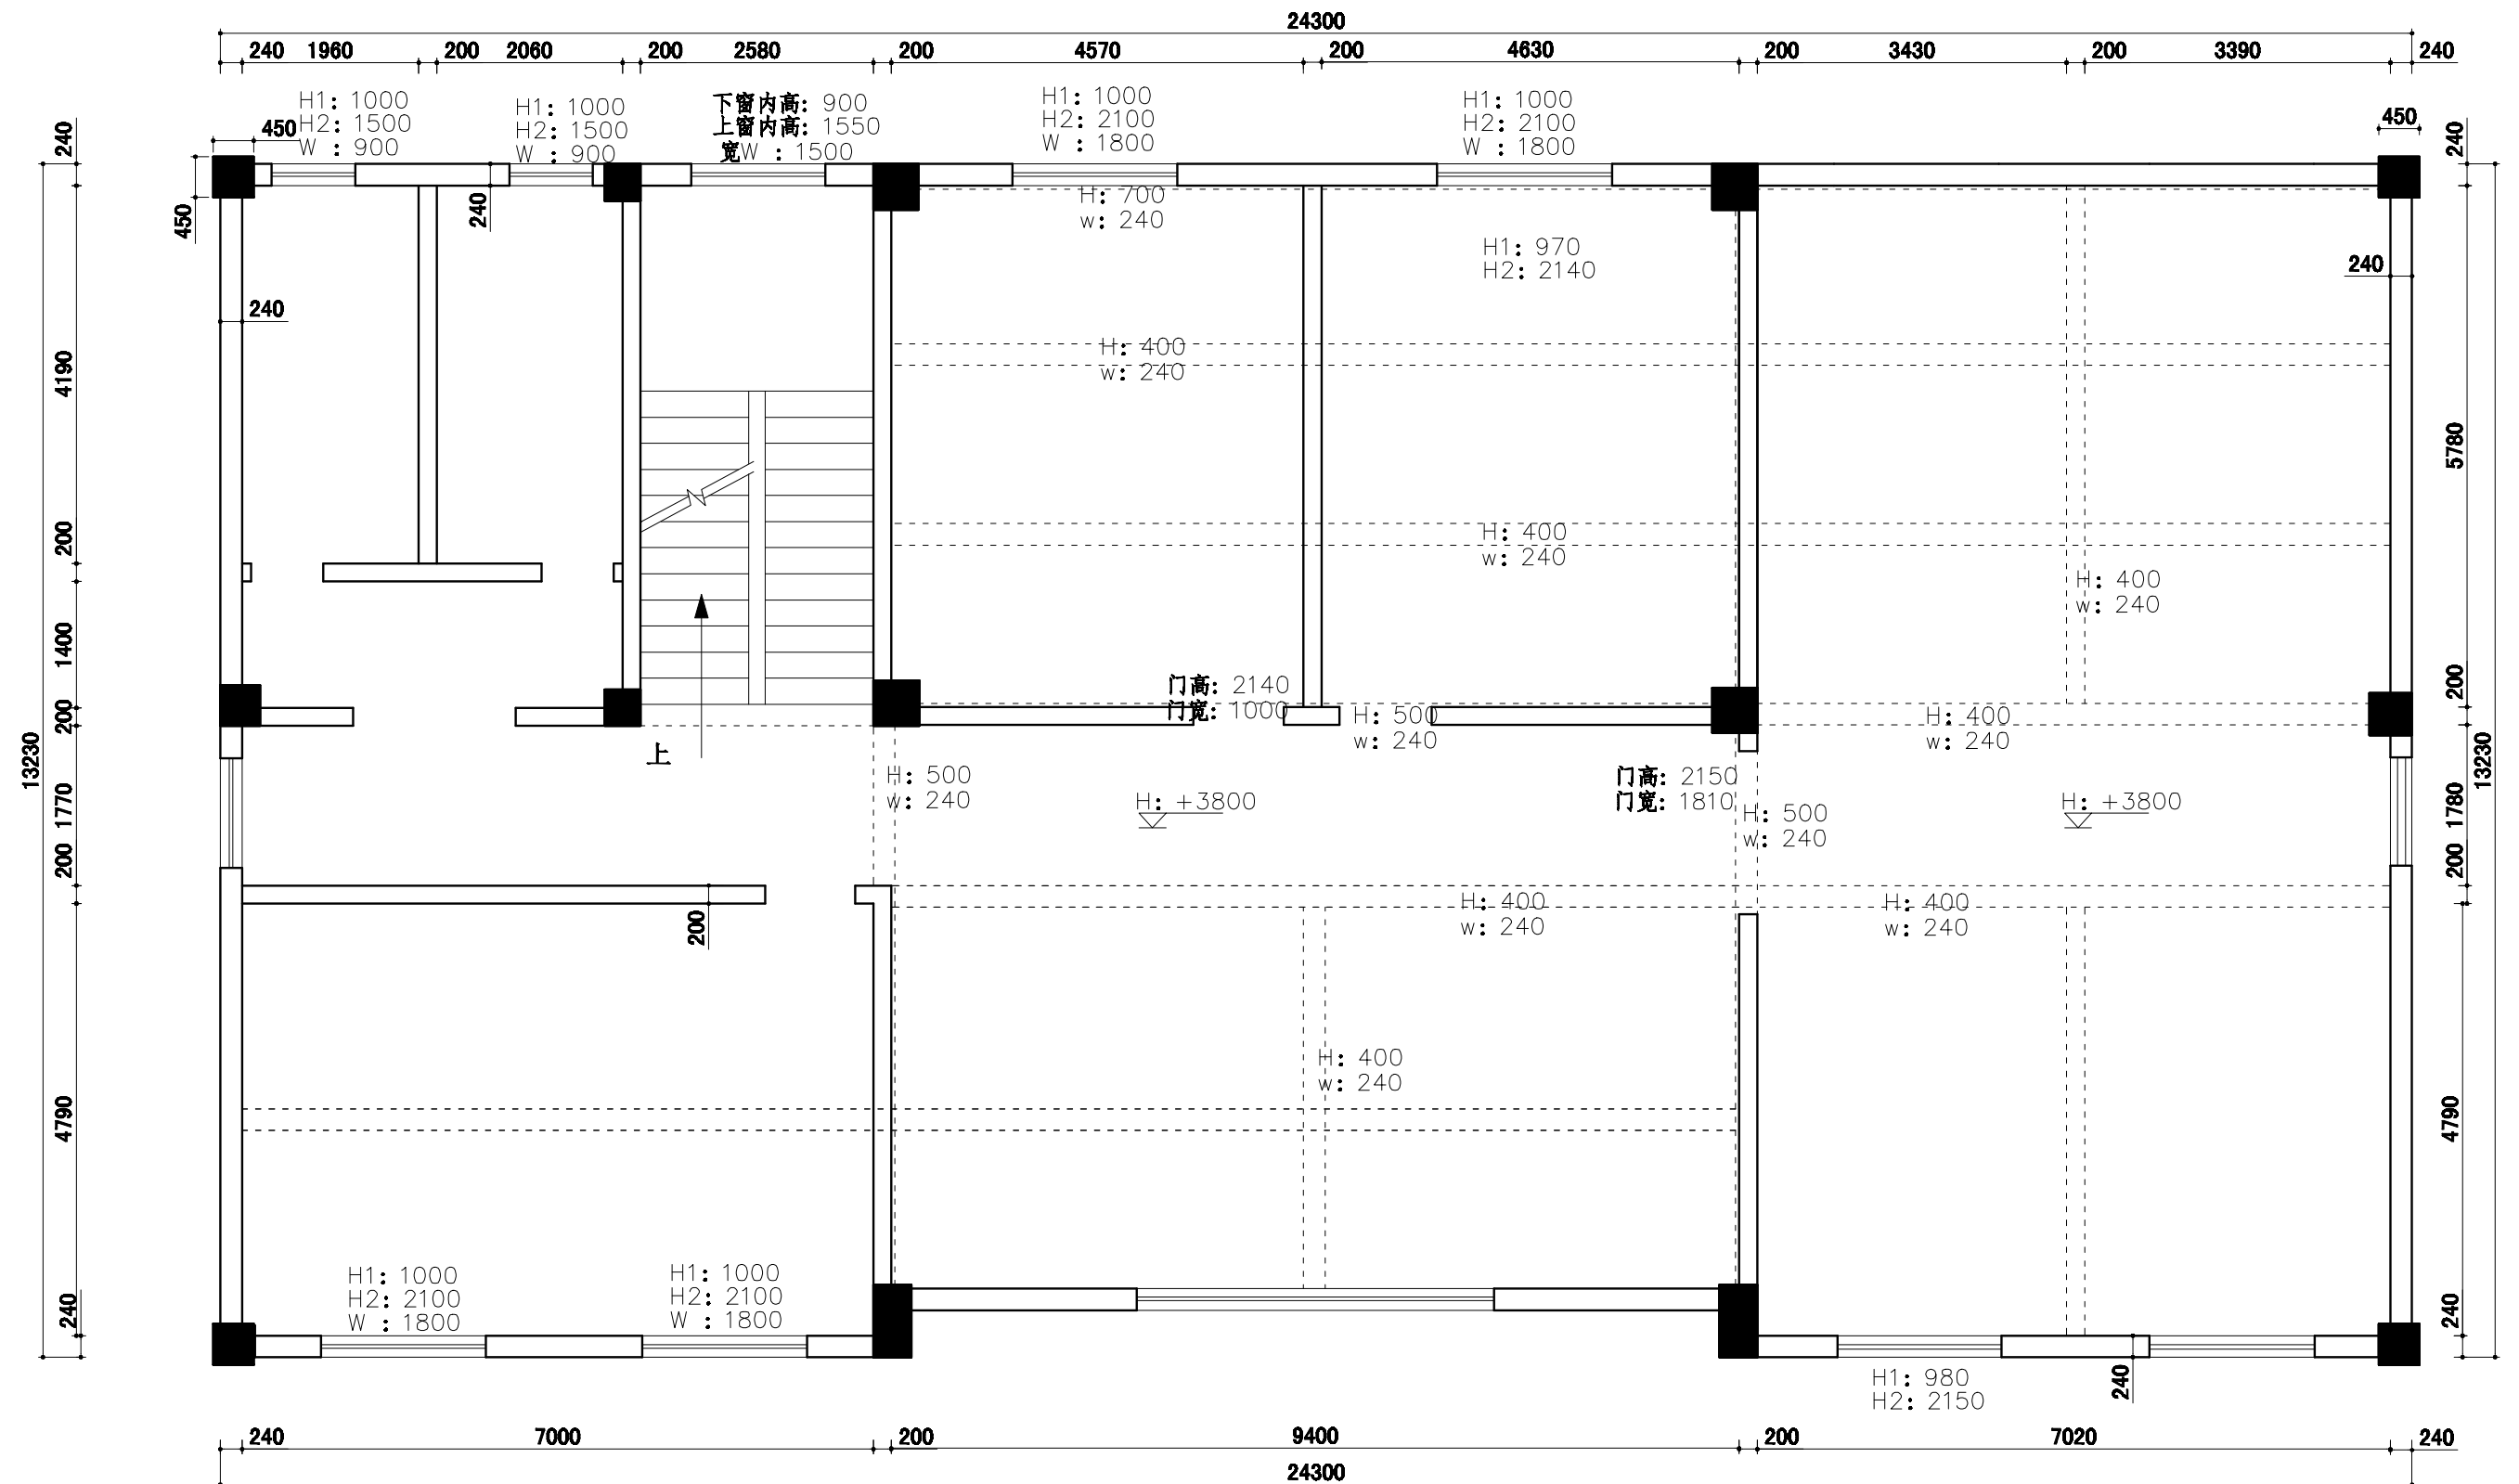


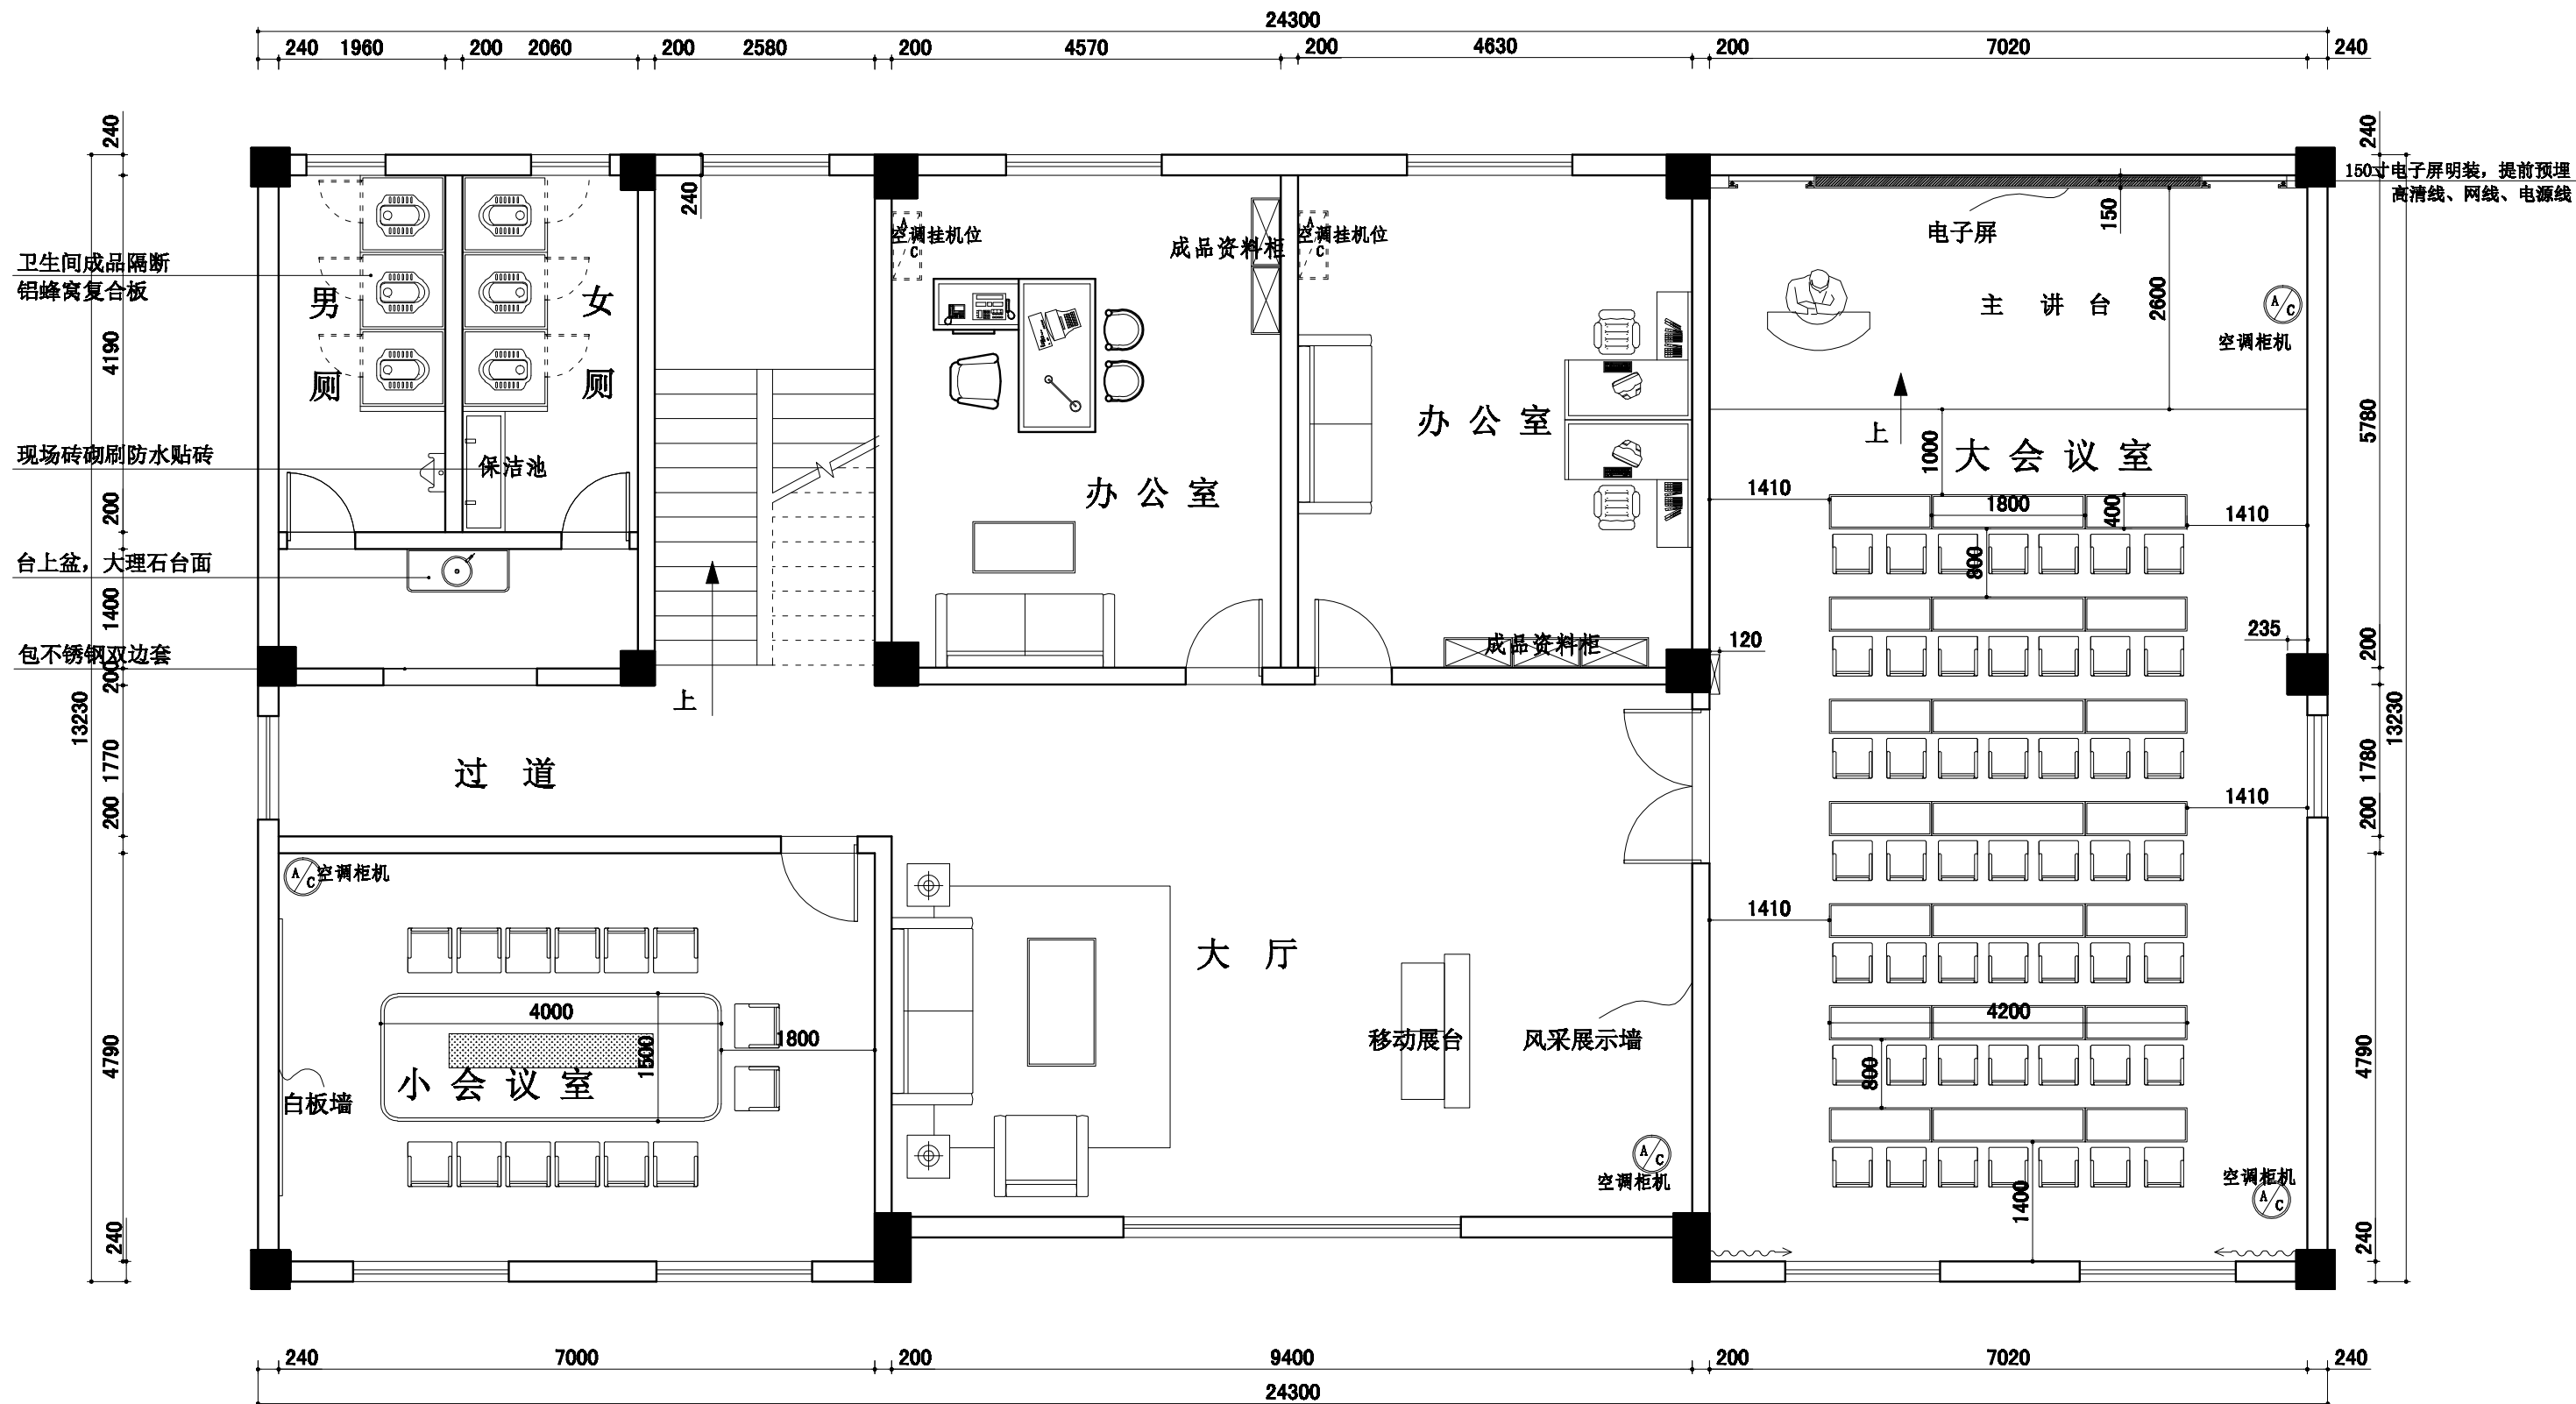


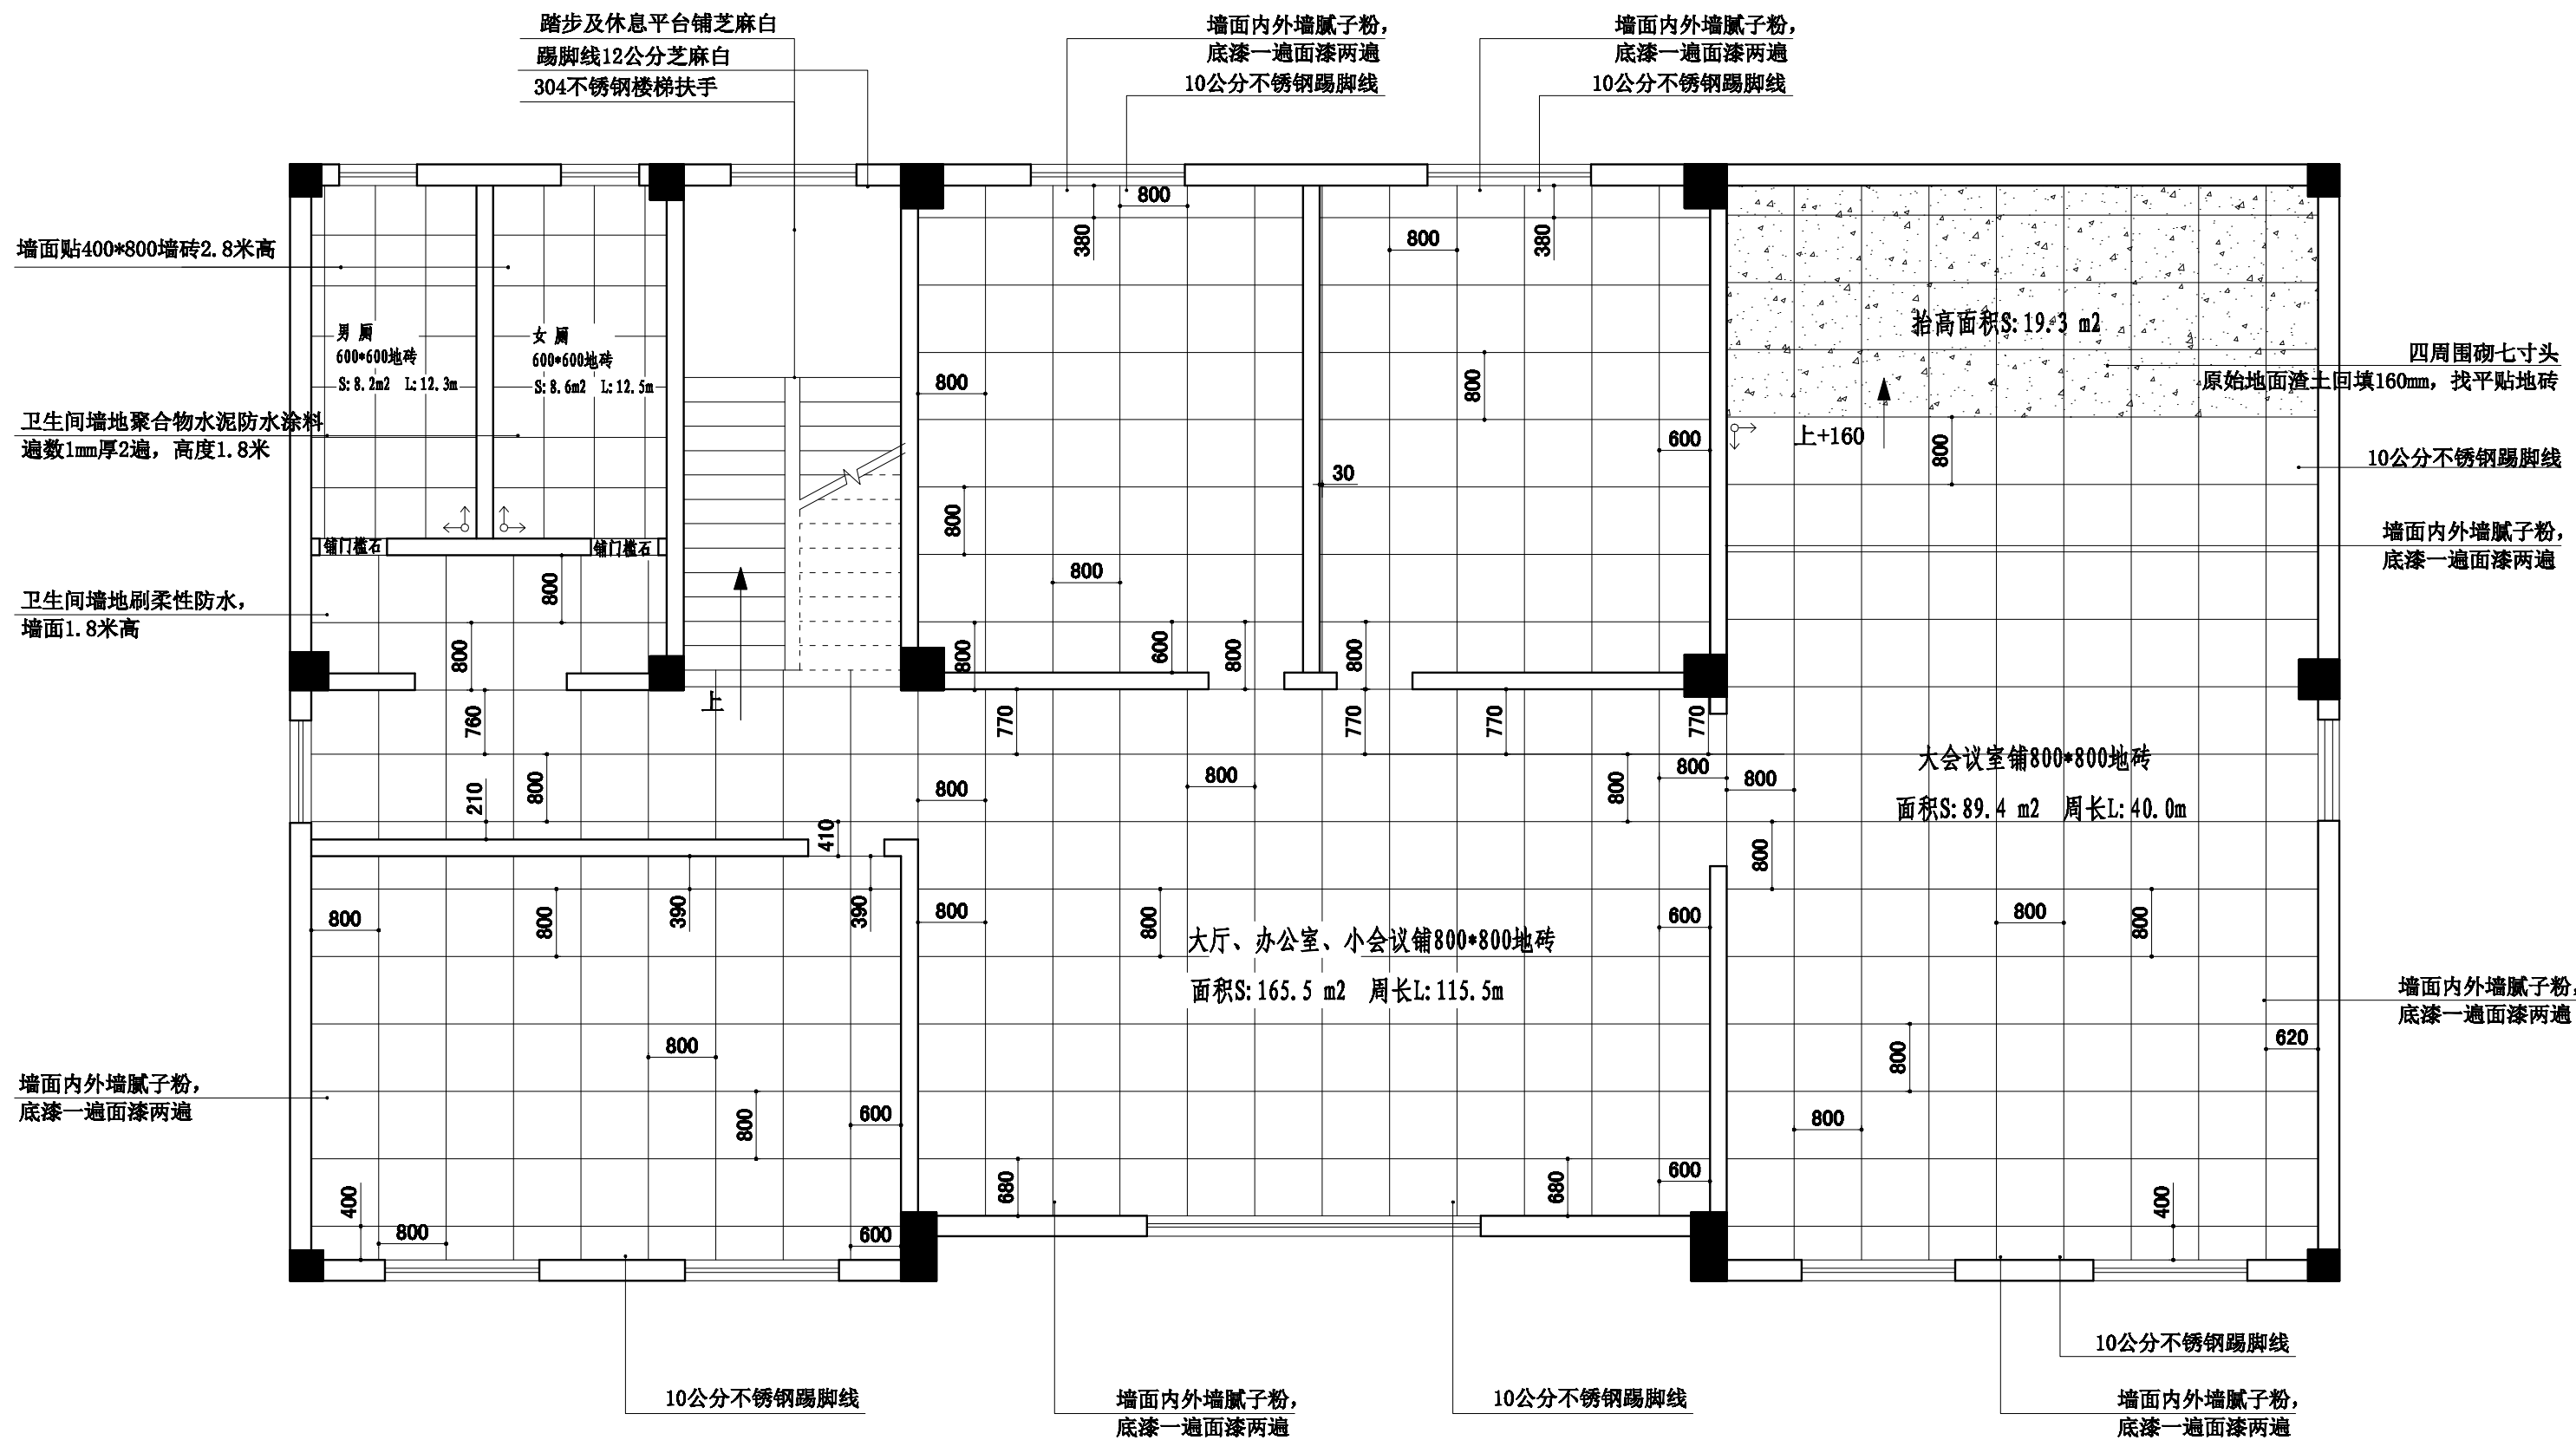

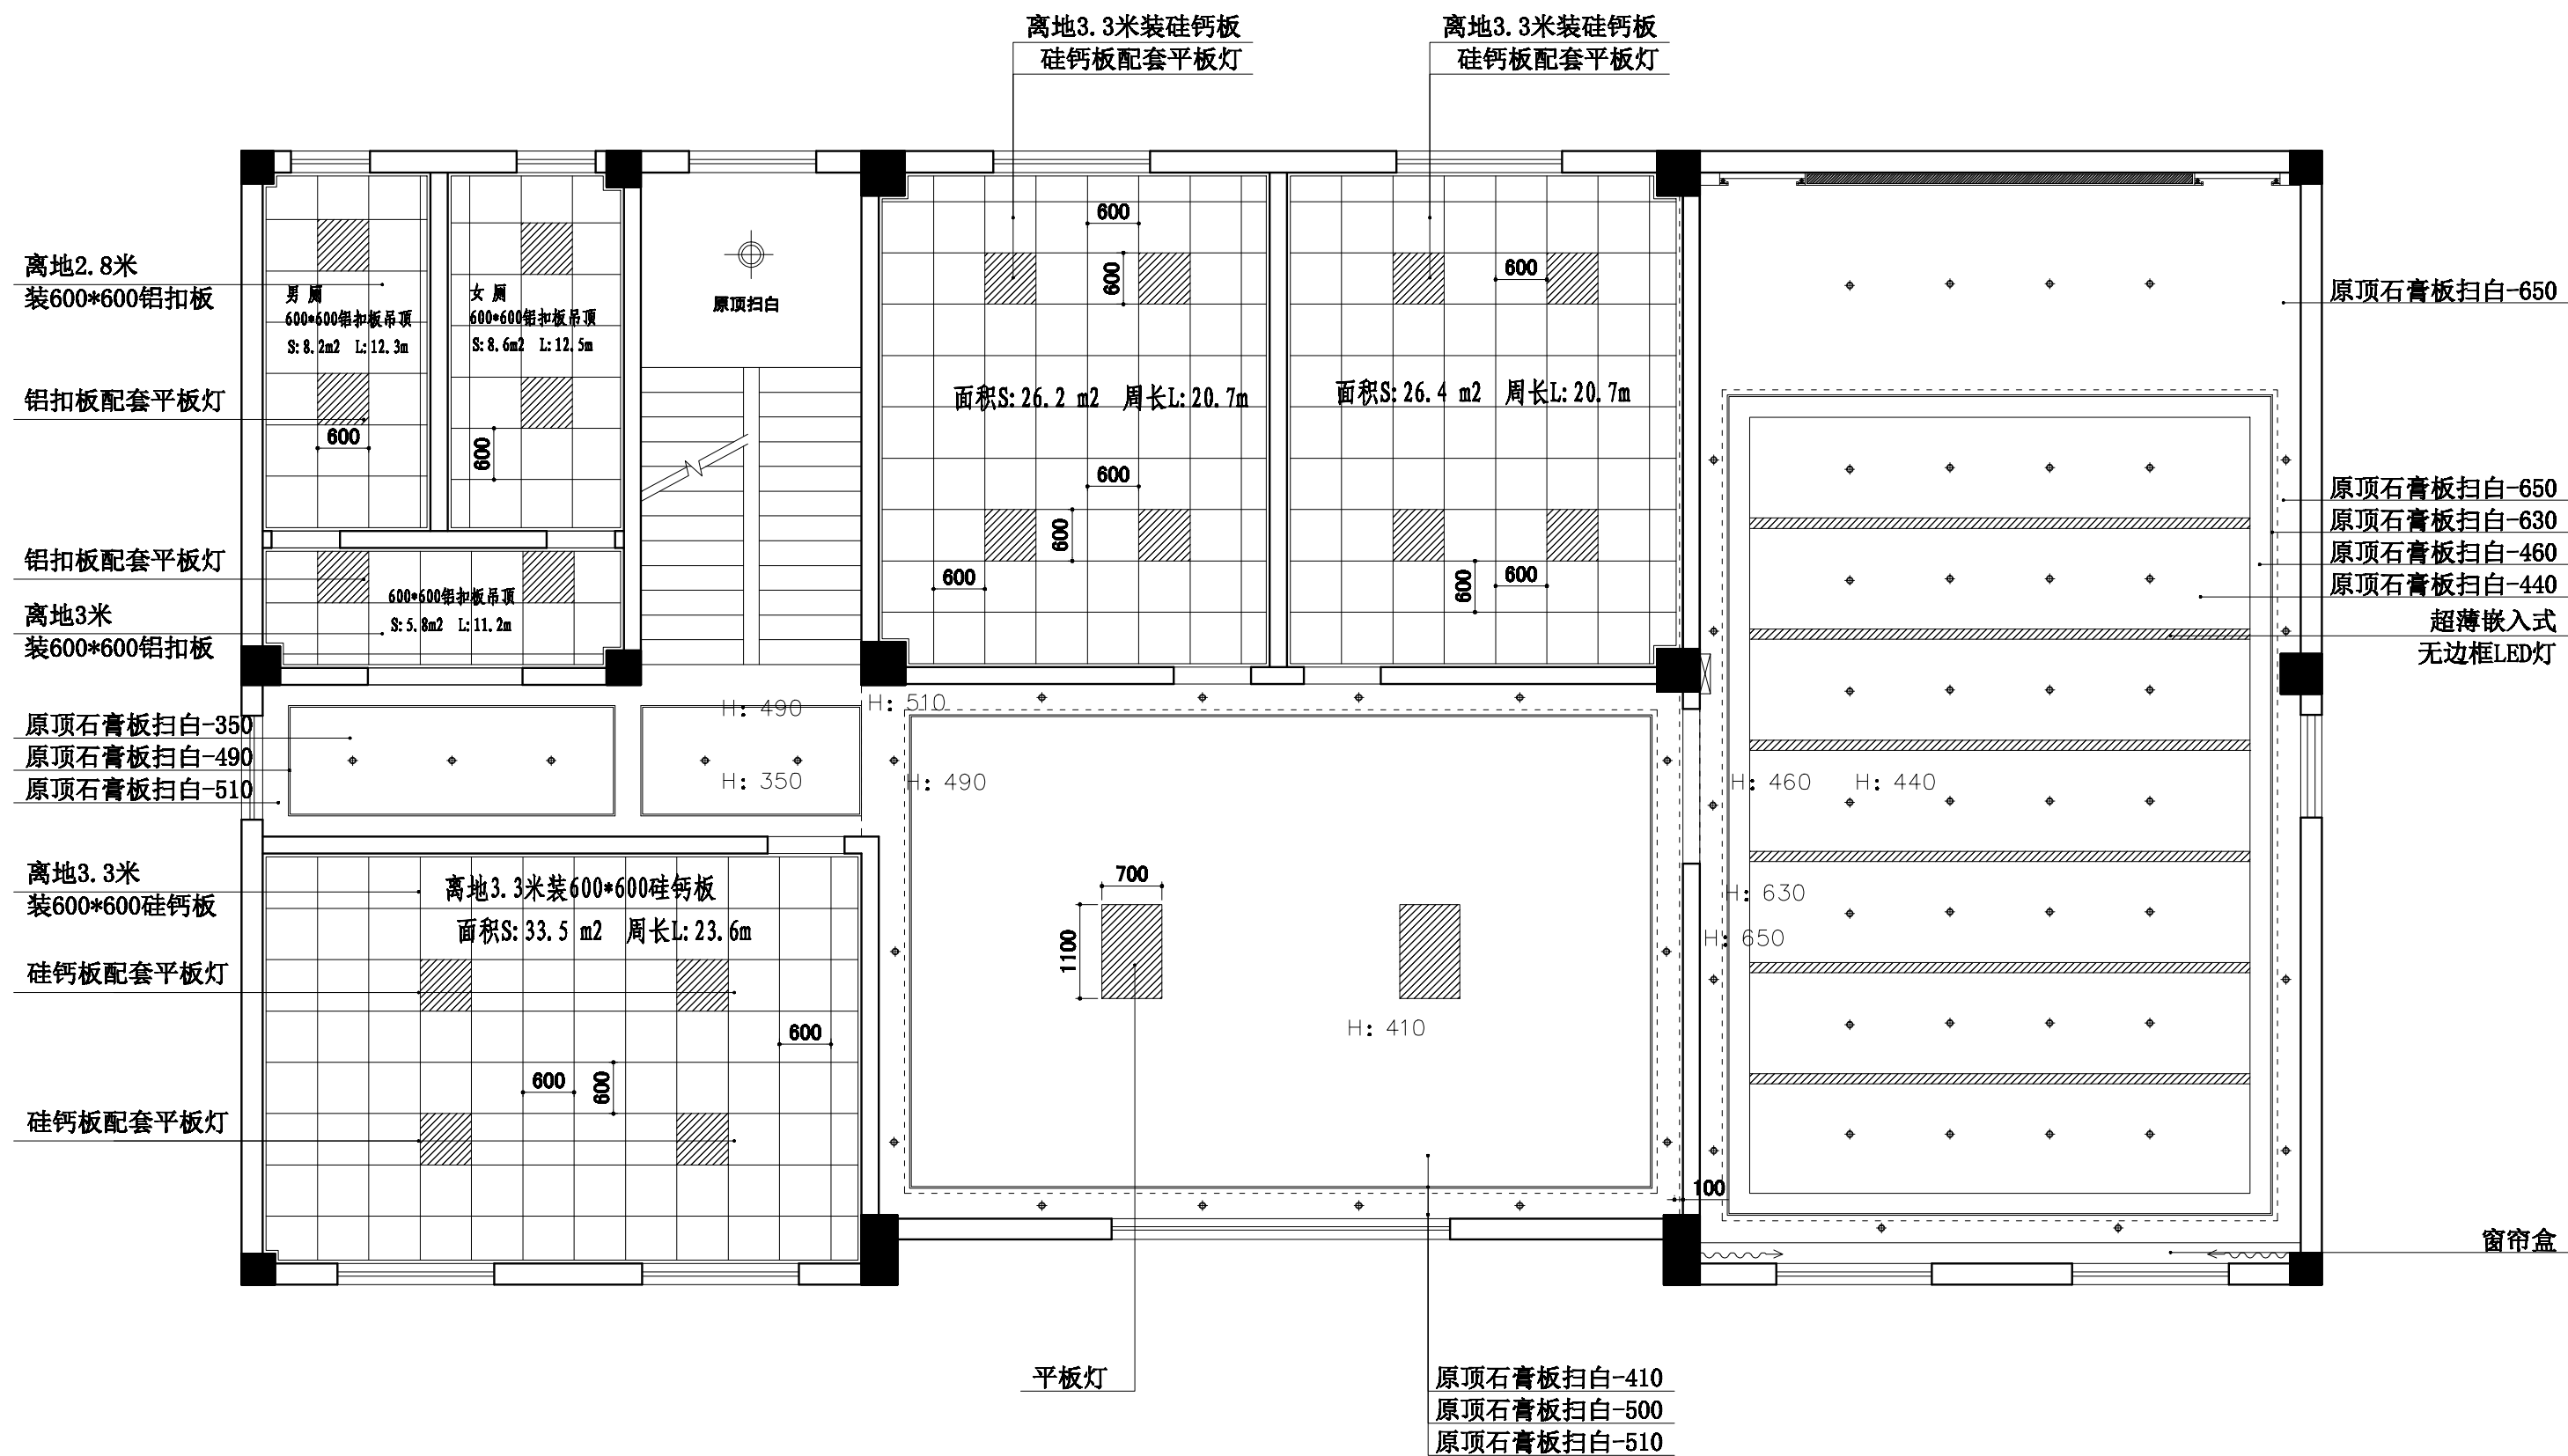

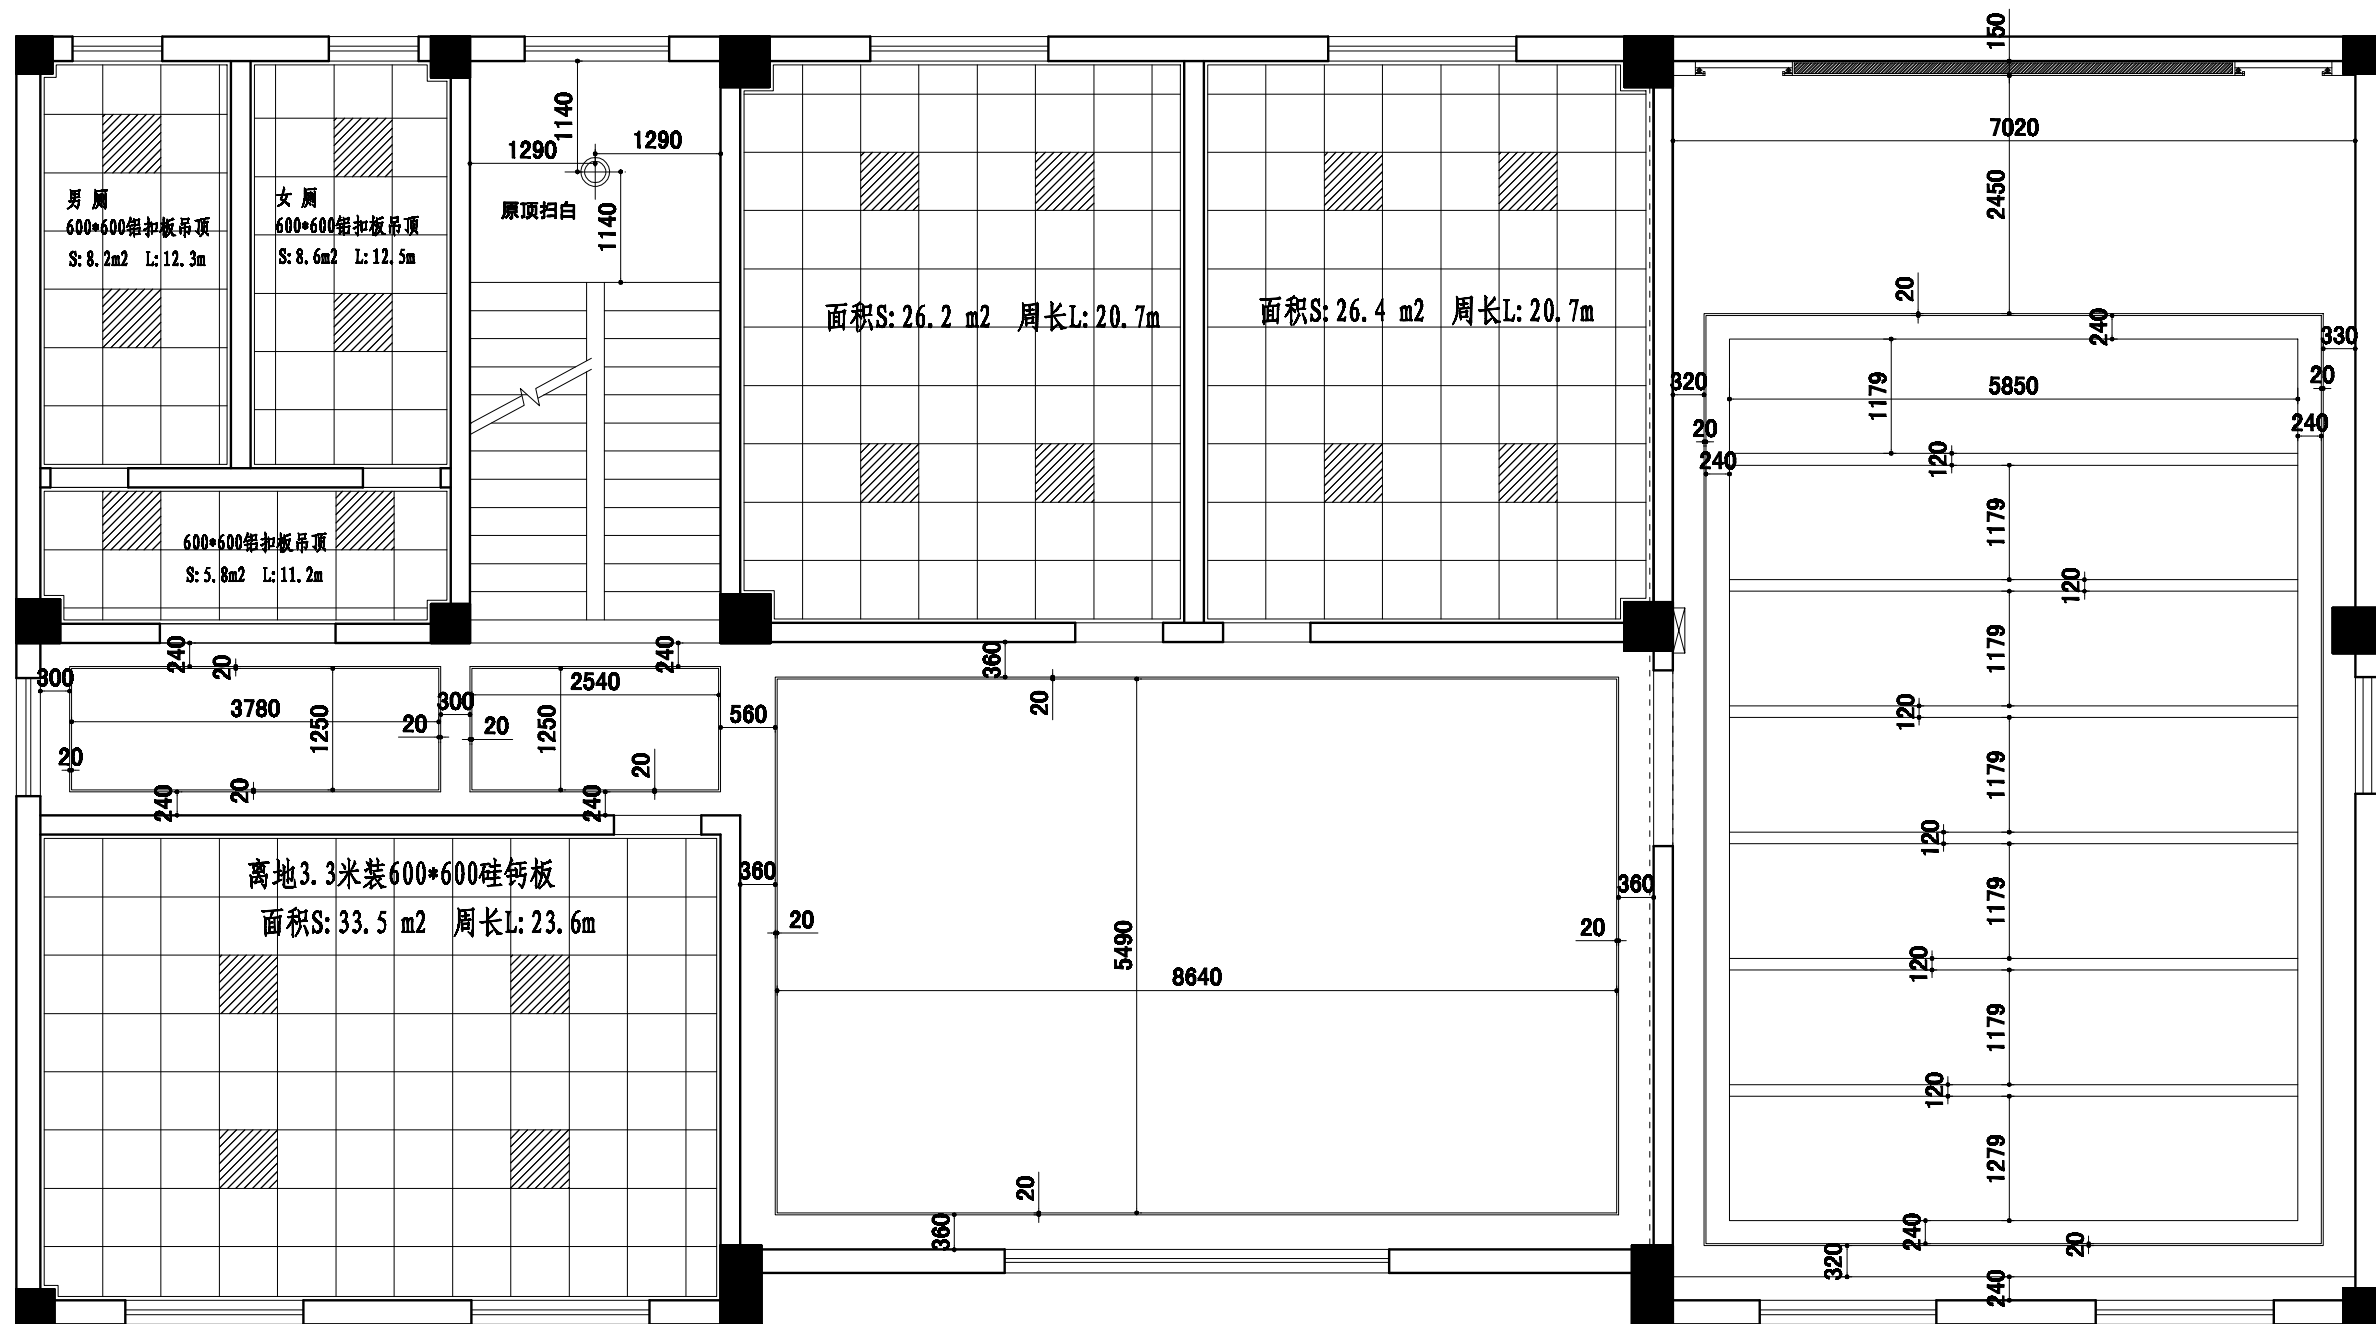

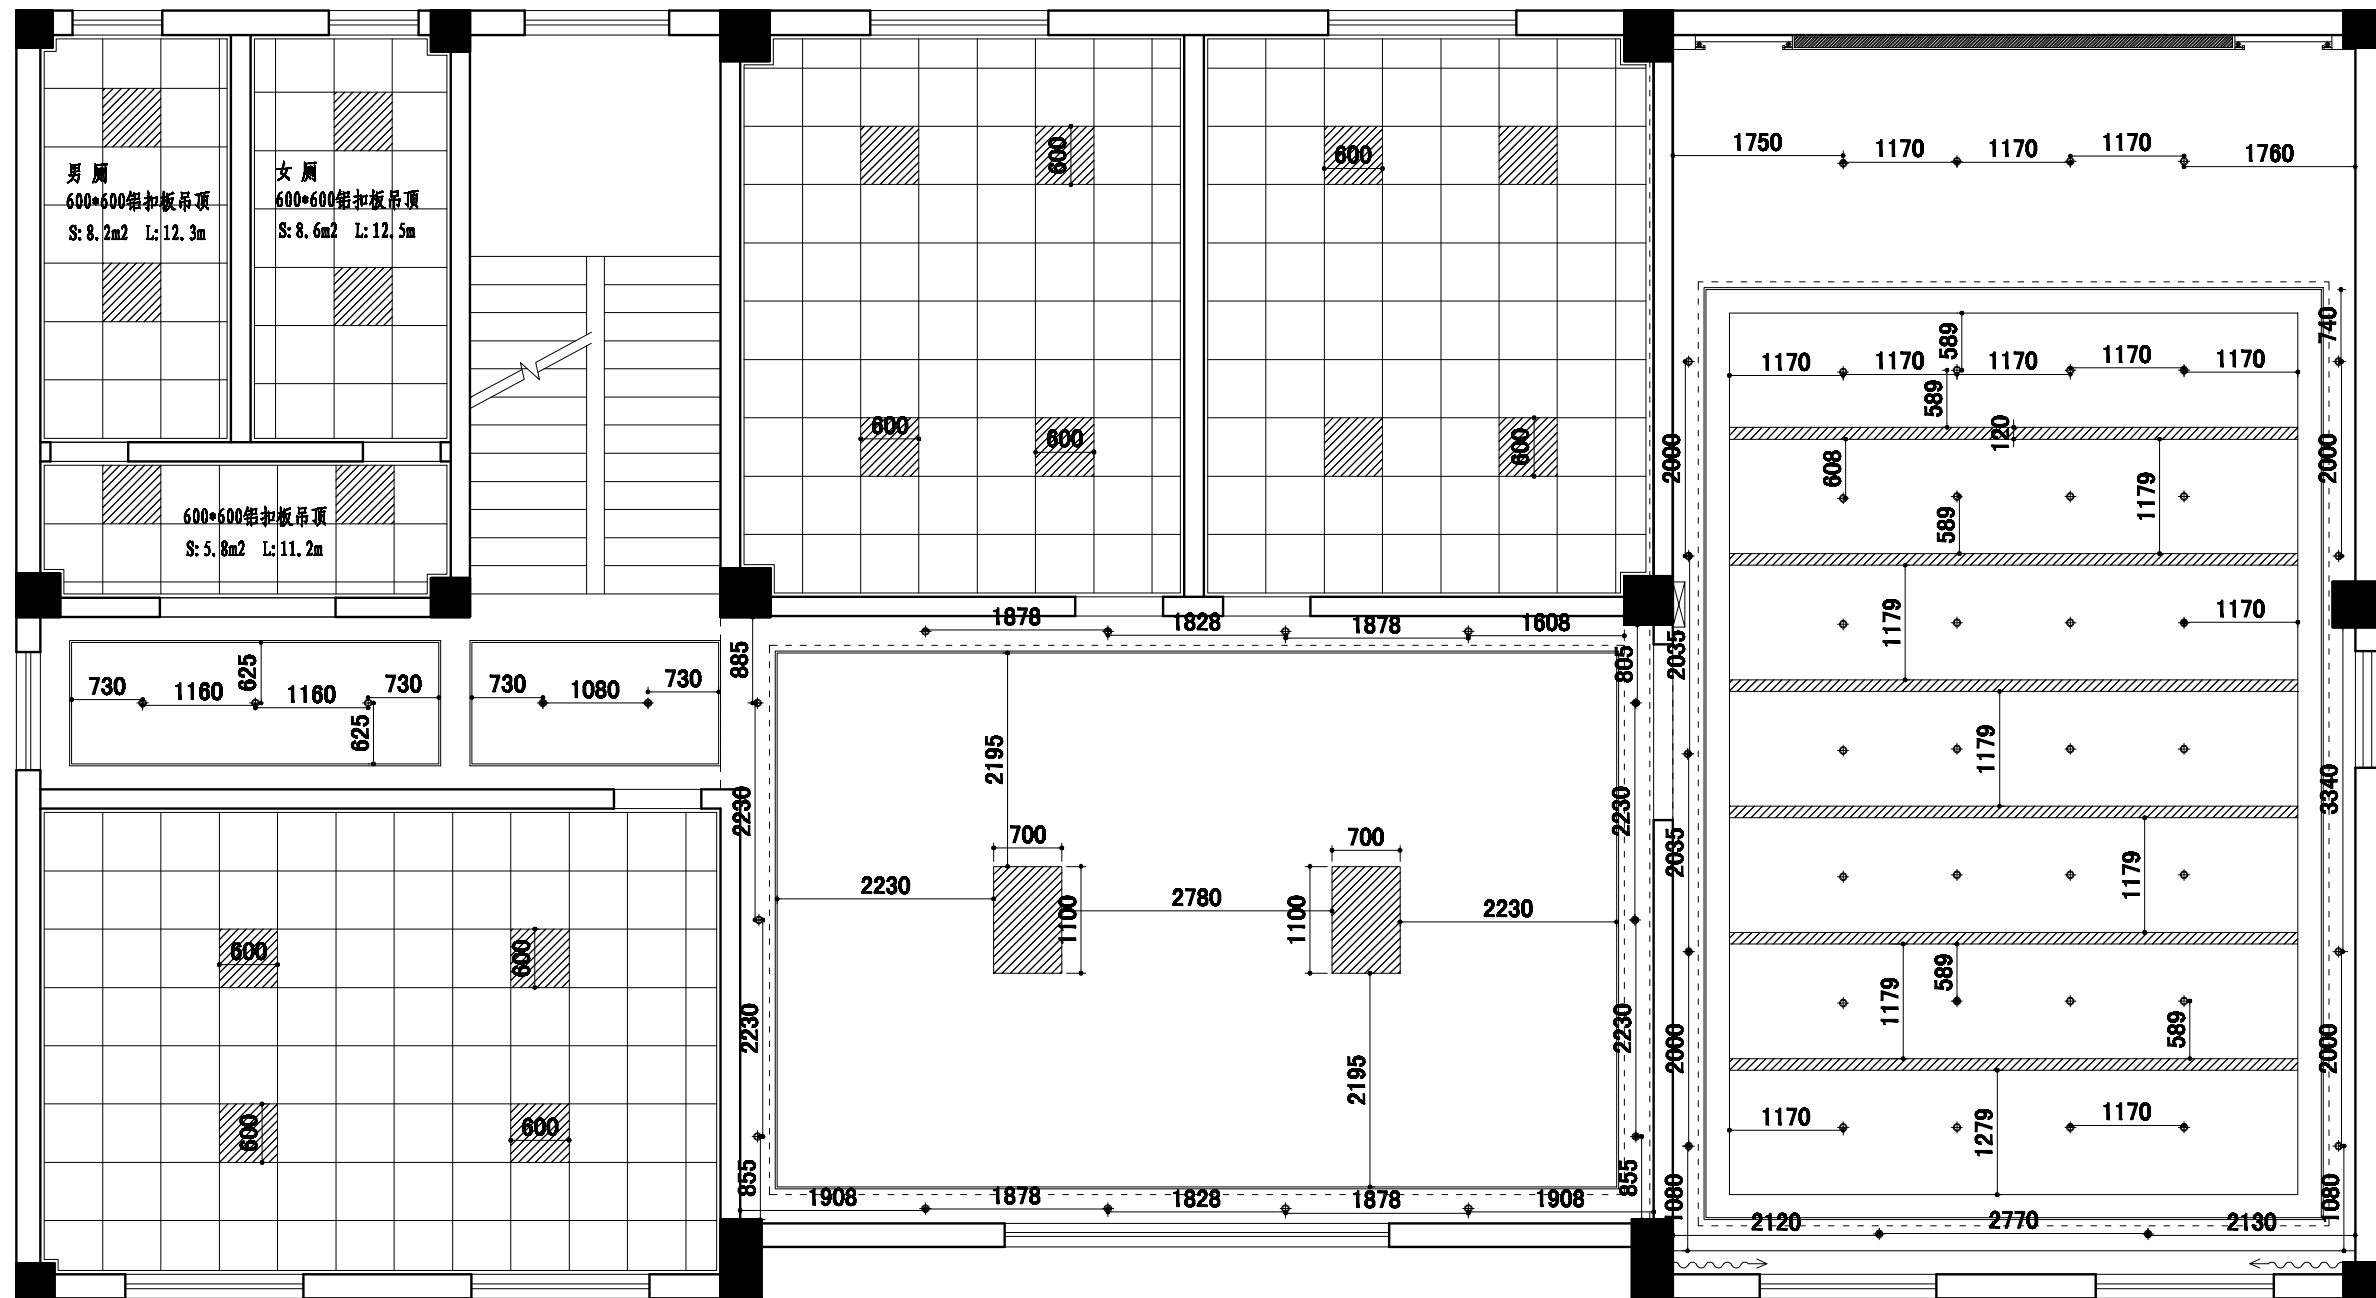

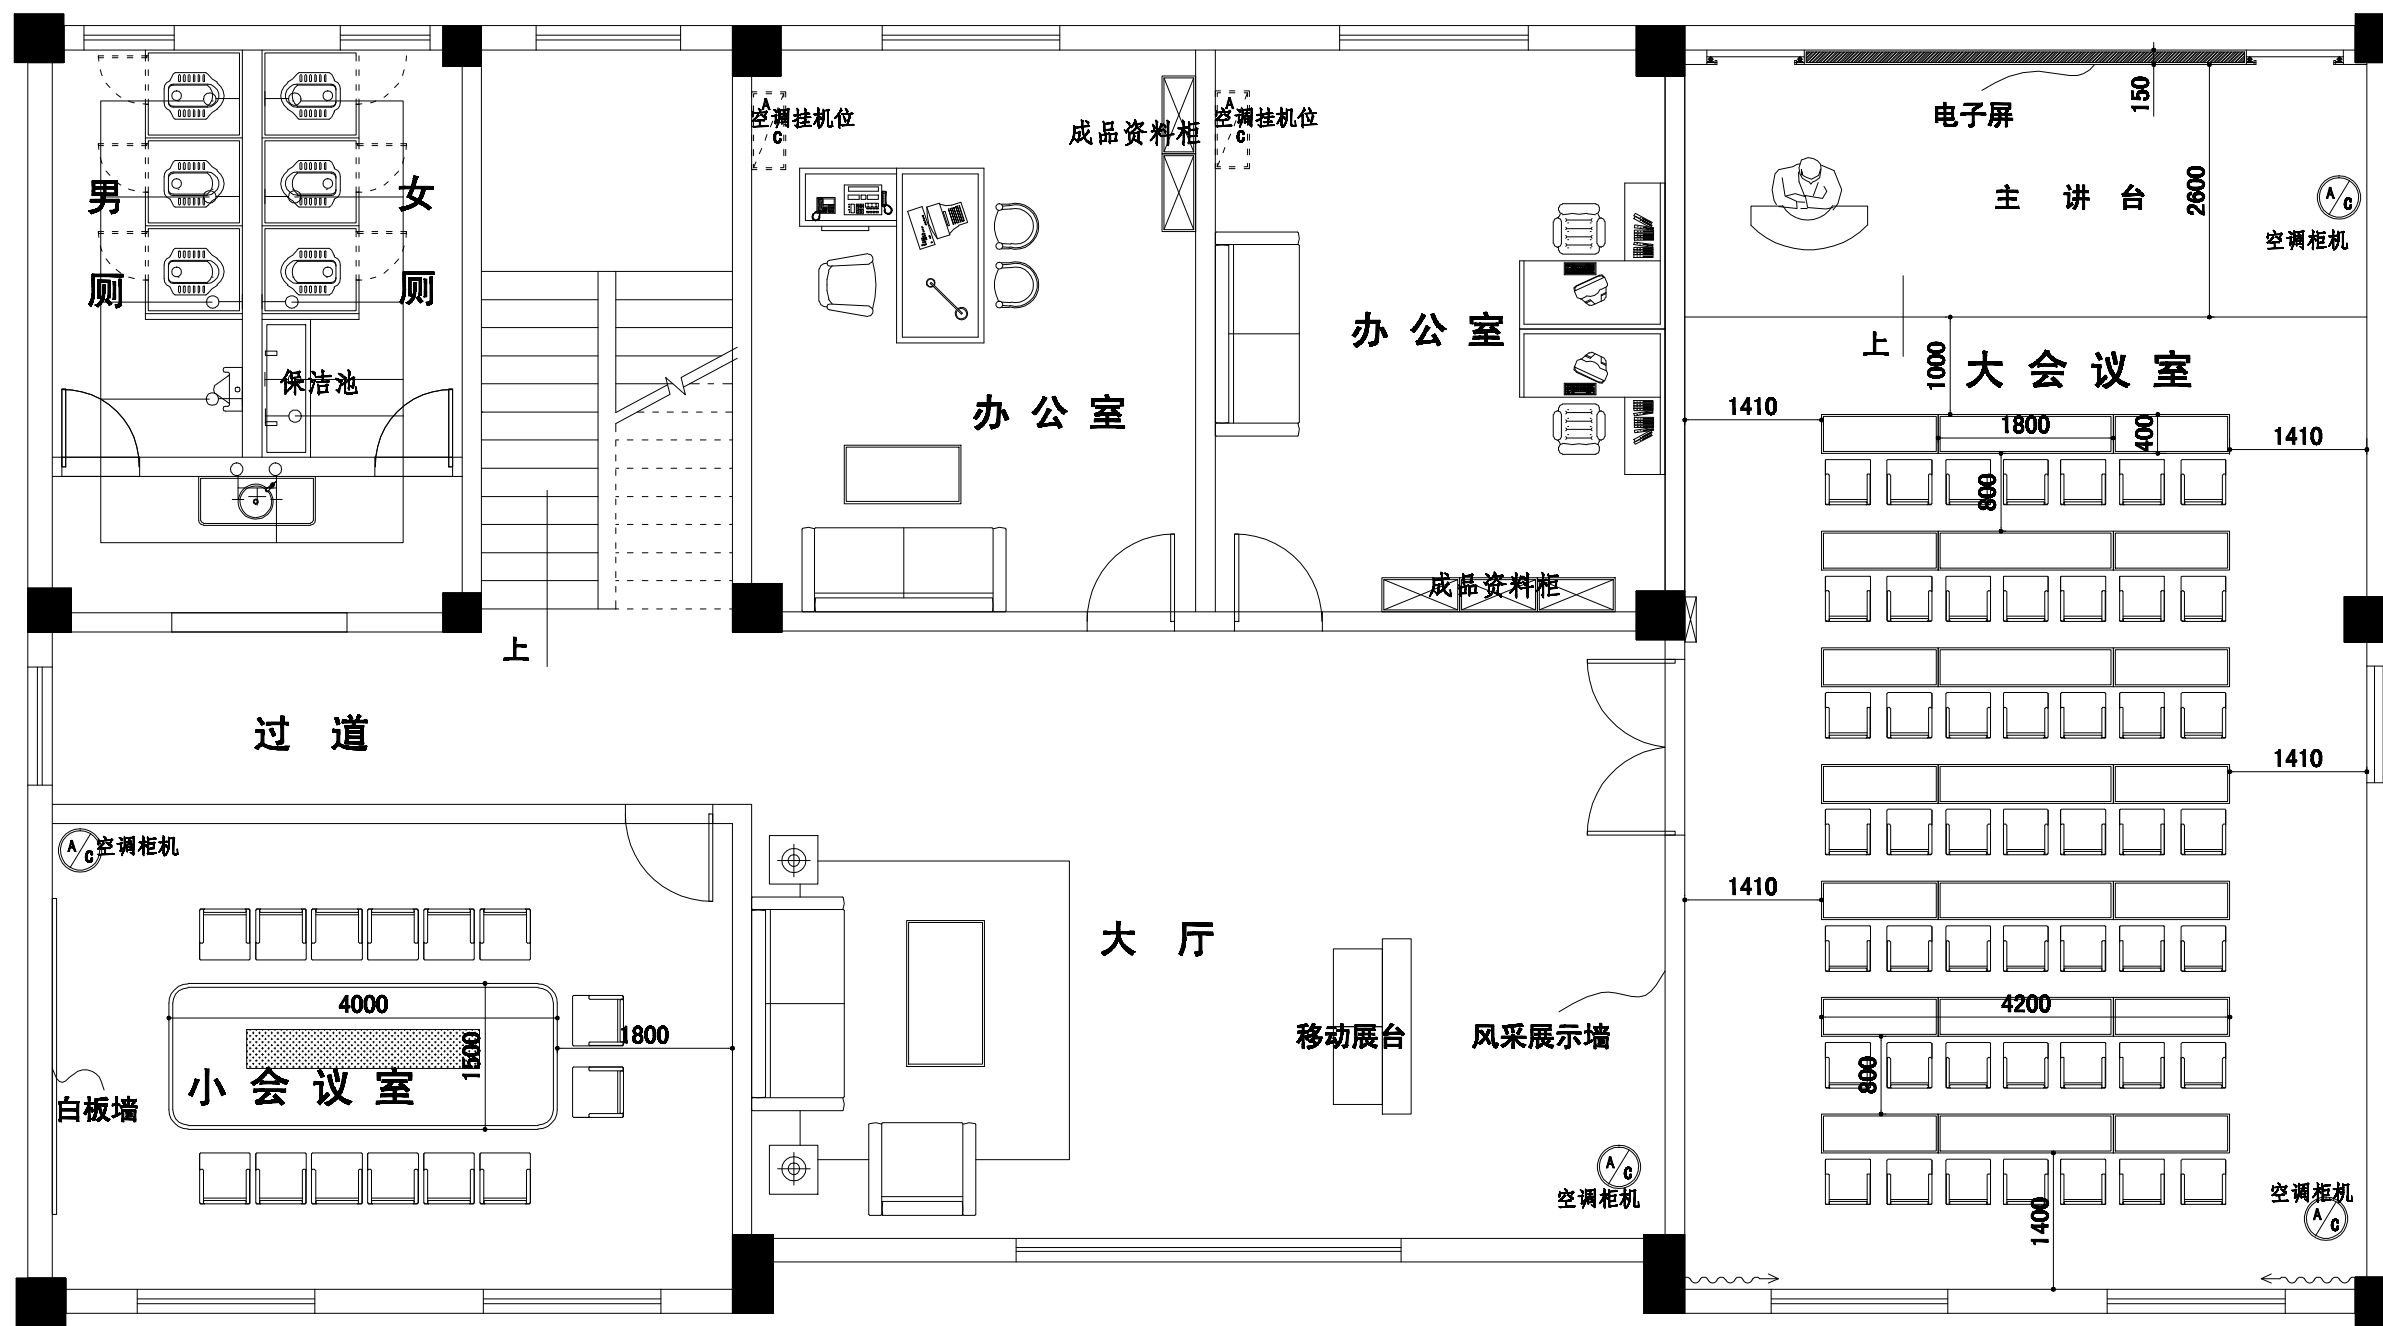


R ----- 表示热水

J ----- 表示冷水

冷热水龙头


单水龙头

注：水电以现场定位为准

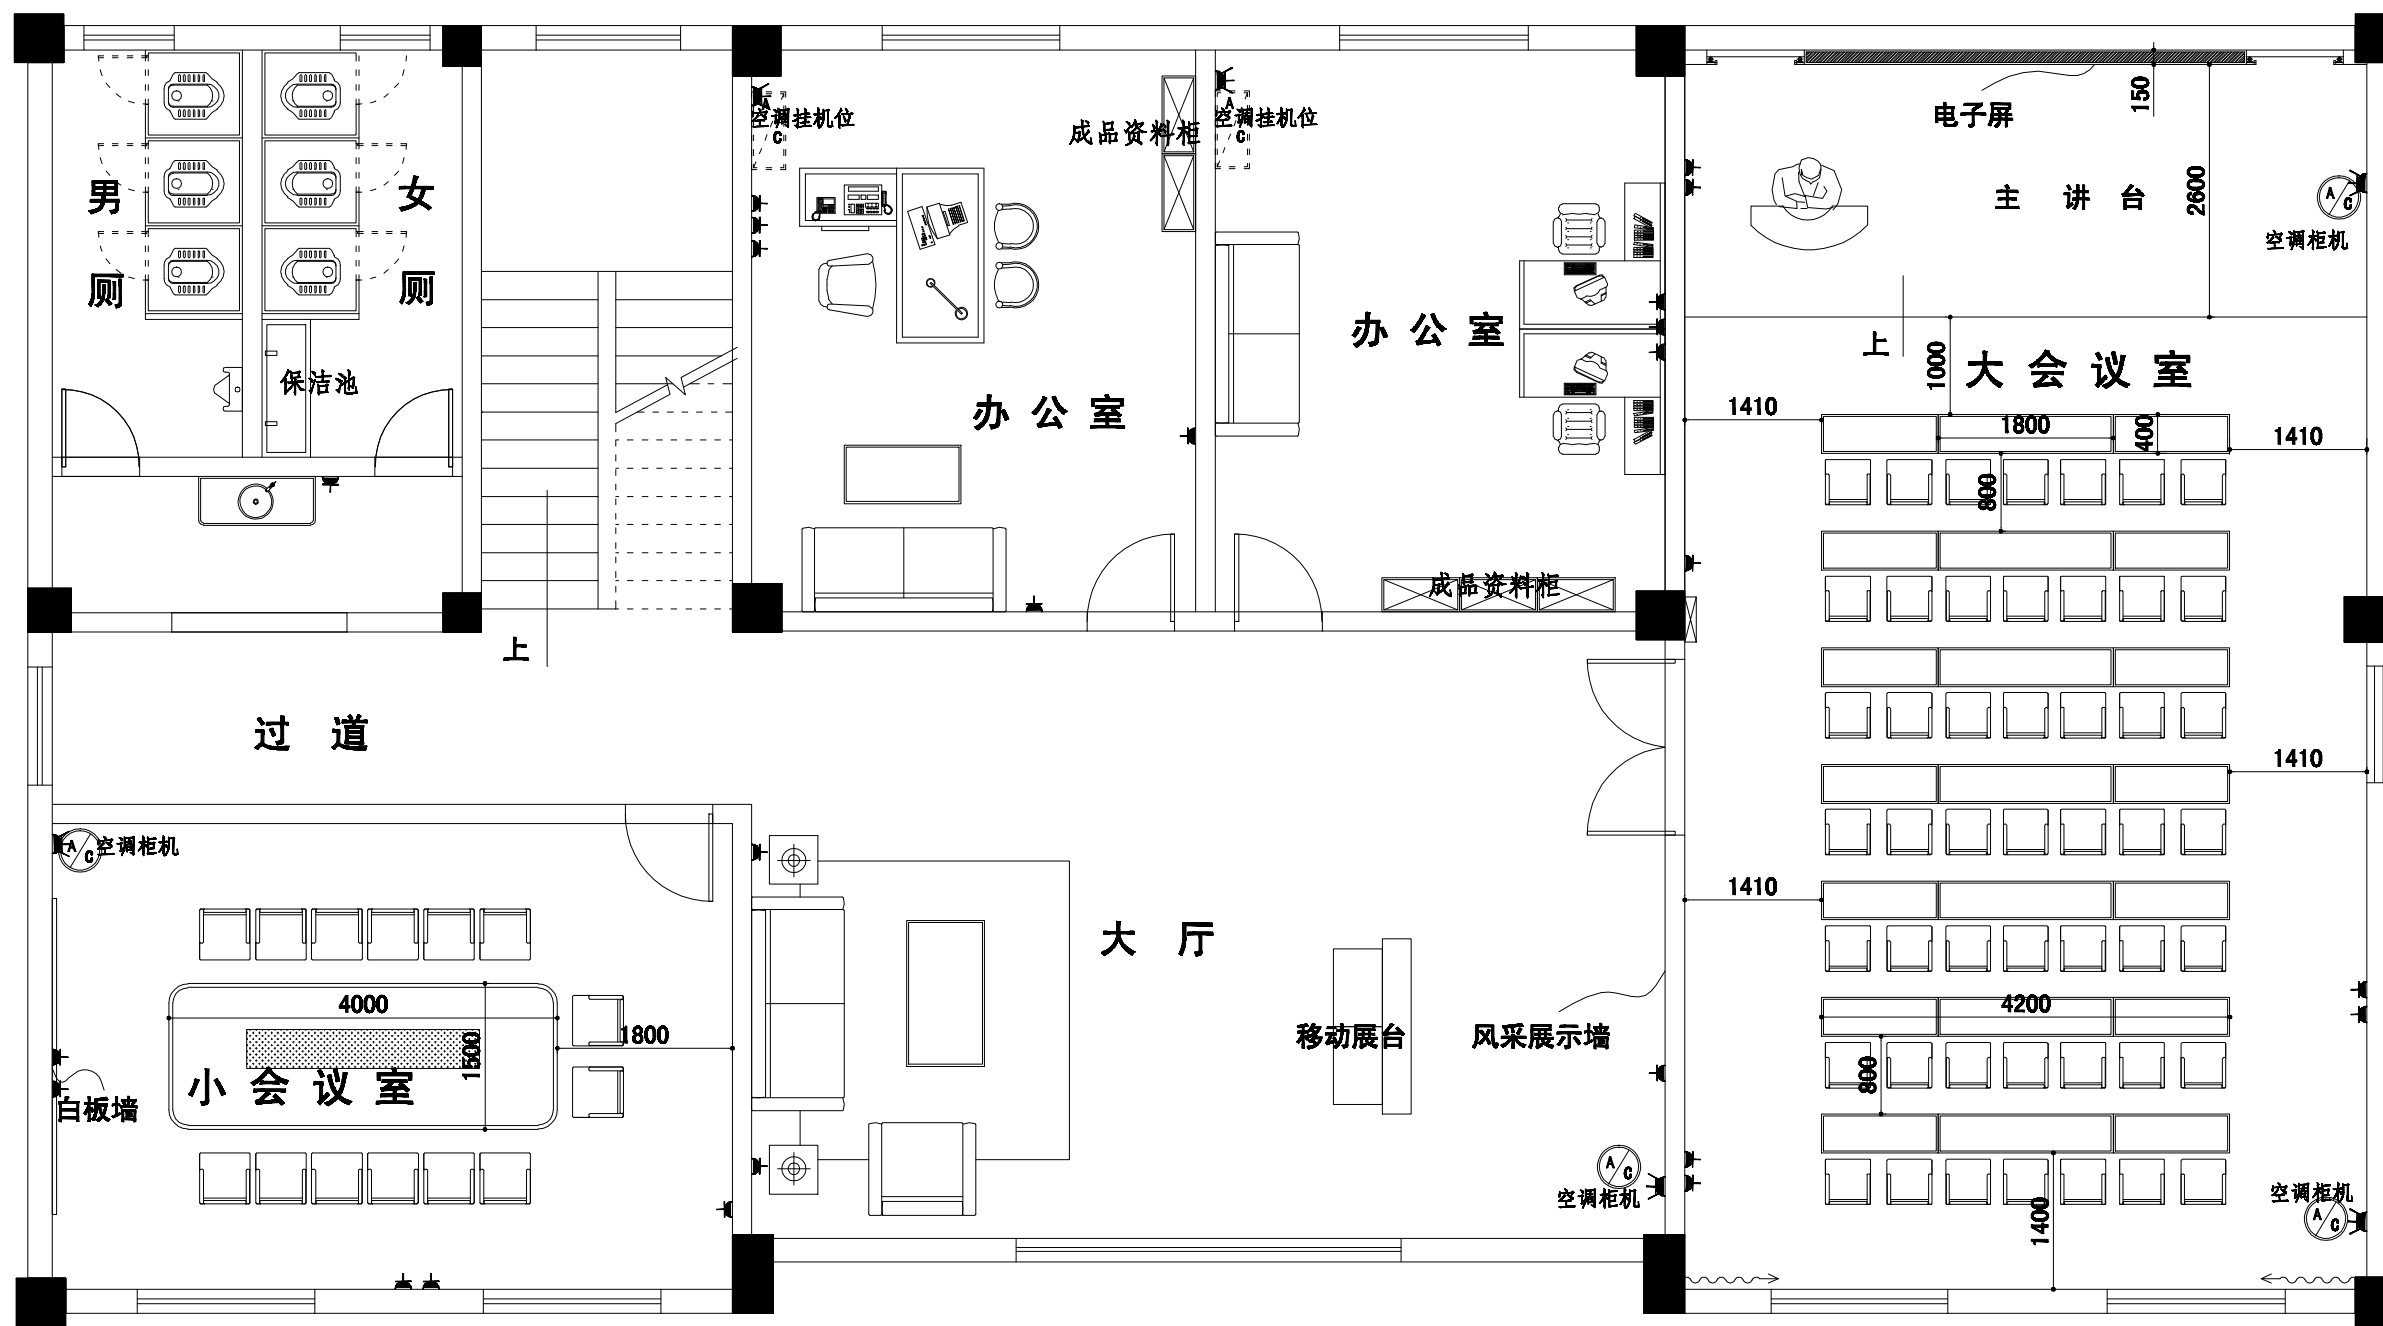


符号	
	暗装二三插座
	带开关插座
	网络地插\电话地插
	暗装空调插座
	防水二三插座
	电源地插
	电视插座
	电脑网络插座
	电话插座


注：水电以现场定位，以现场实际定位为准。

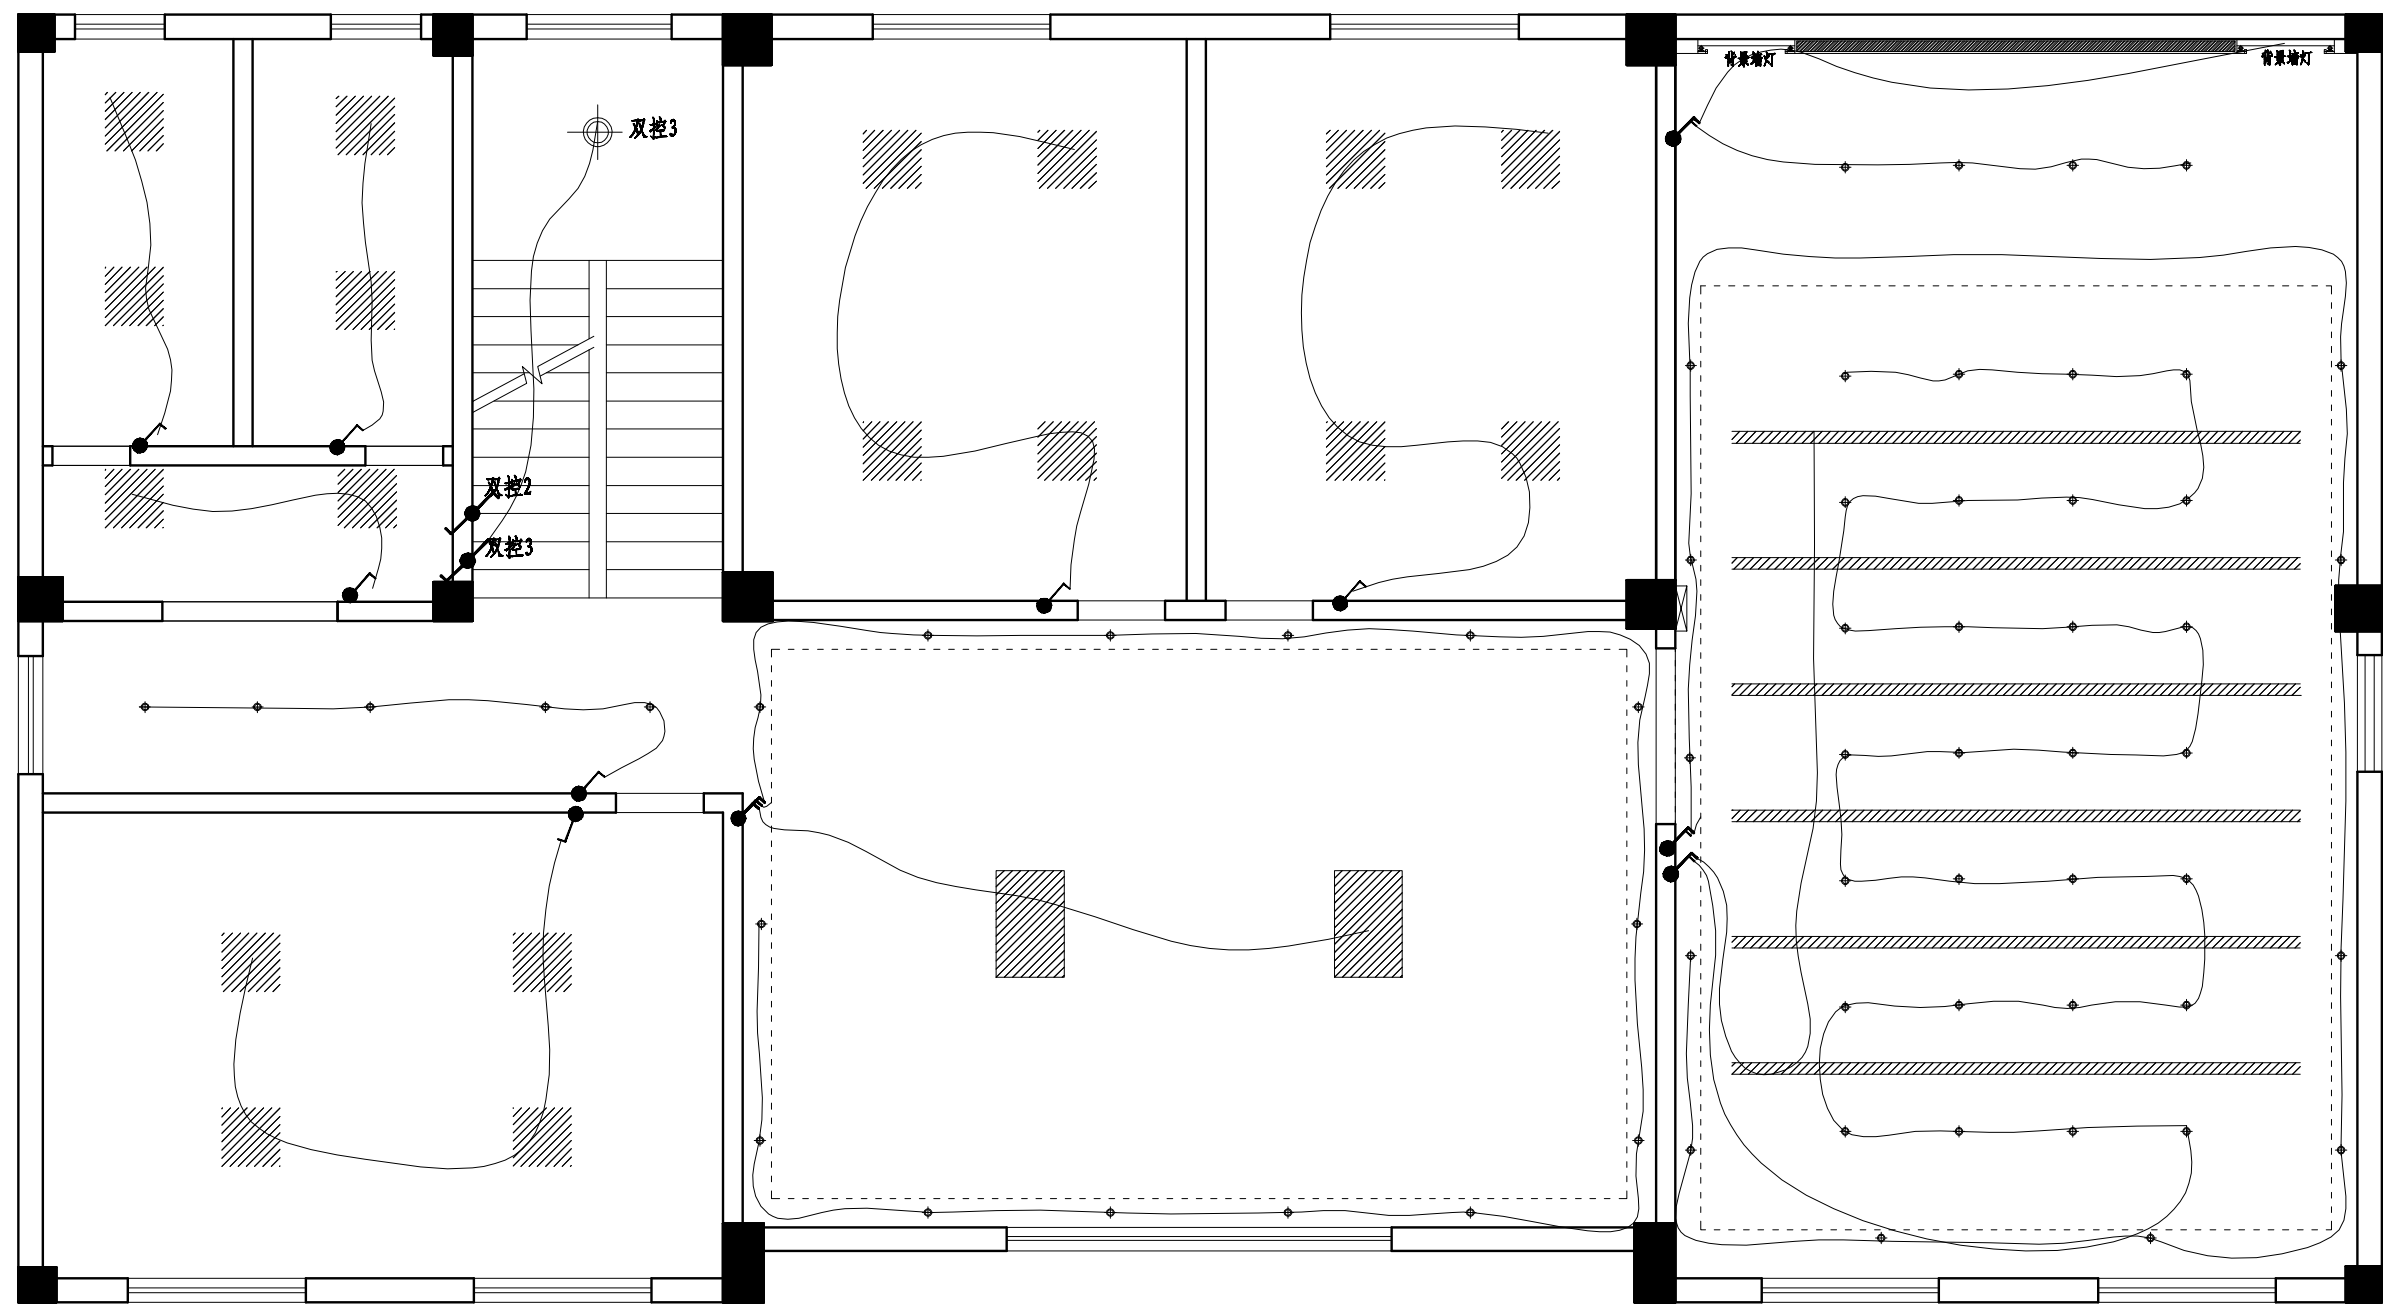



符号	内容
	单联暗装一位开关
	单联暗装二位开关
	单联暗装三位开关
	双联暗装一位开关
	双联暗装二位开关
	双联暗装三位开关


注：水电以现场定位为准

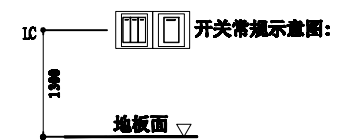


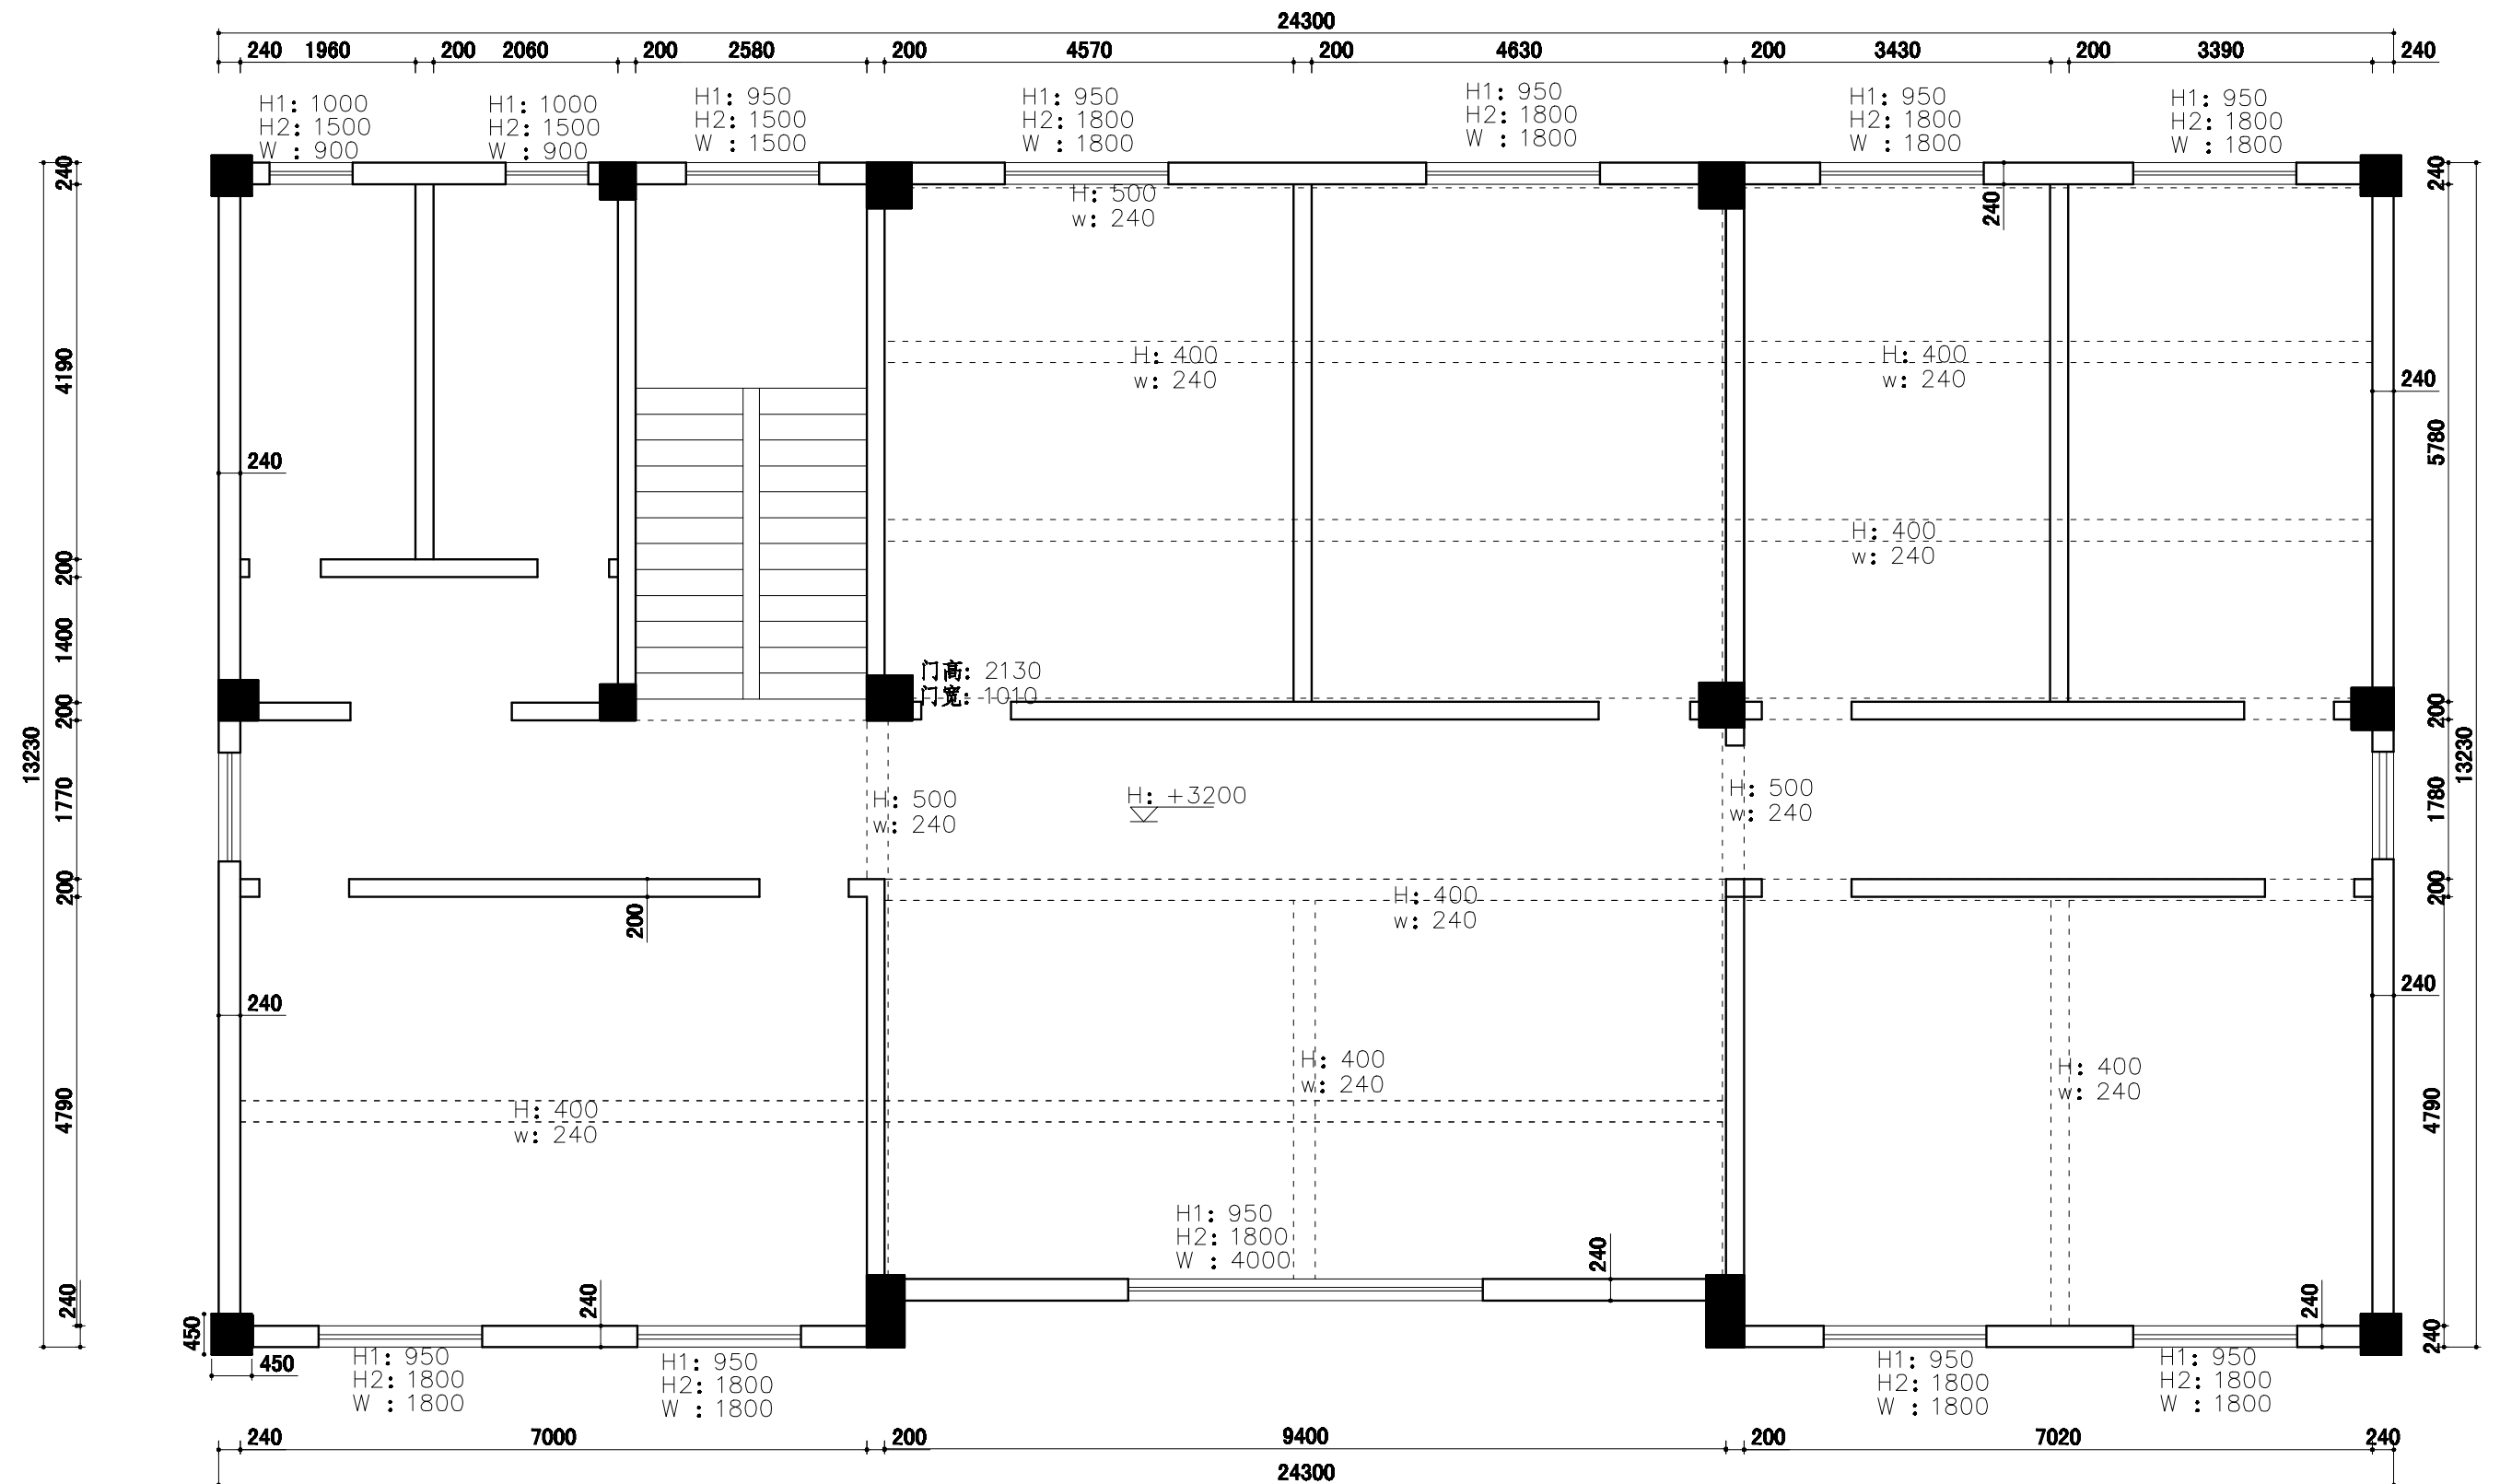


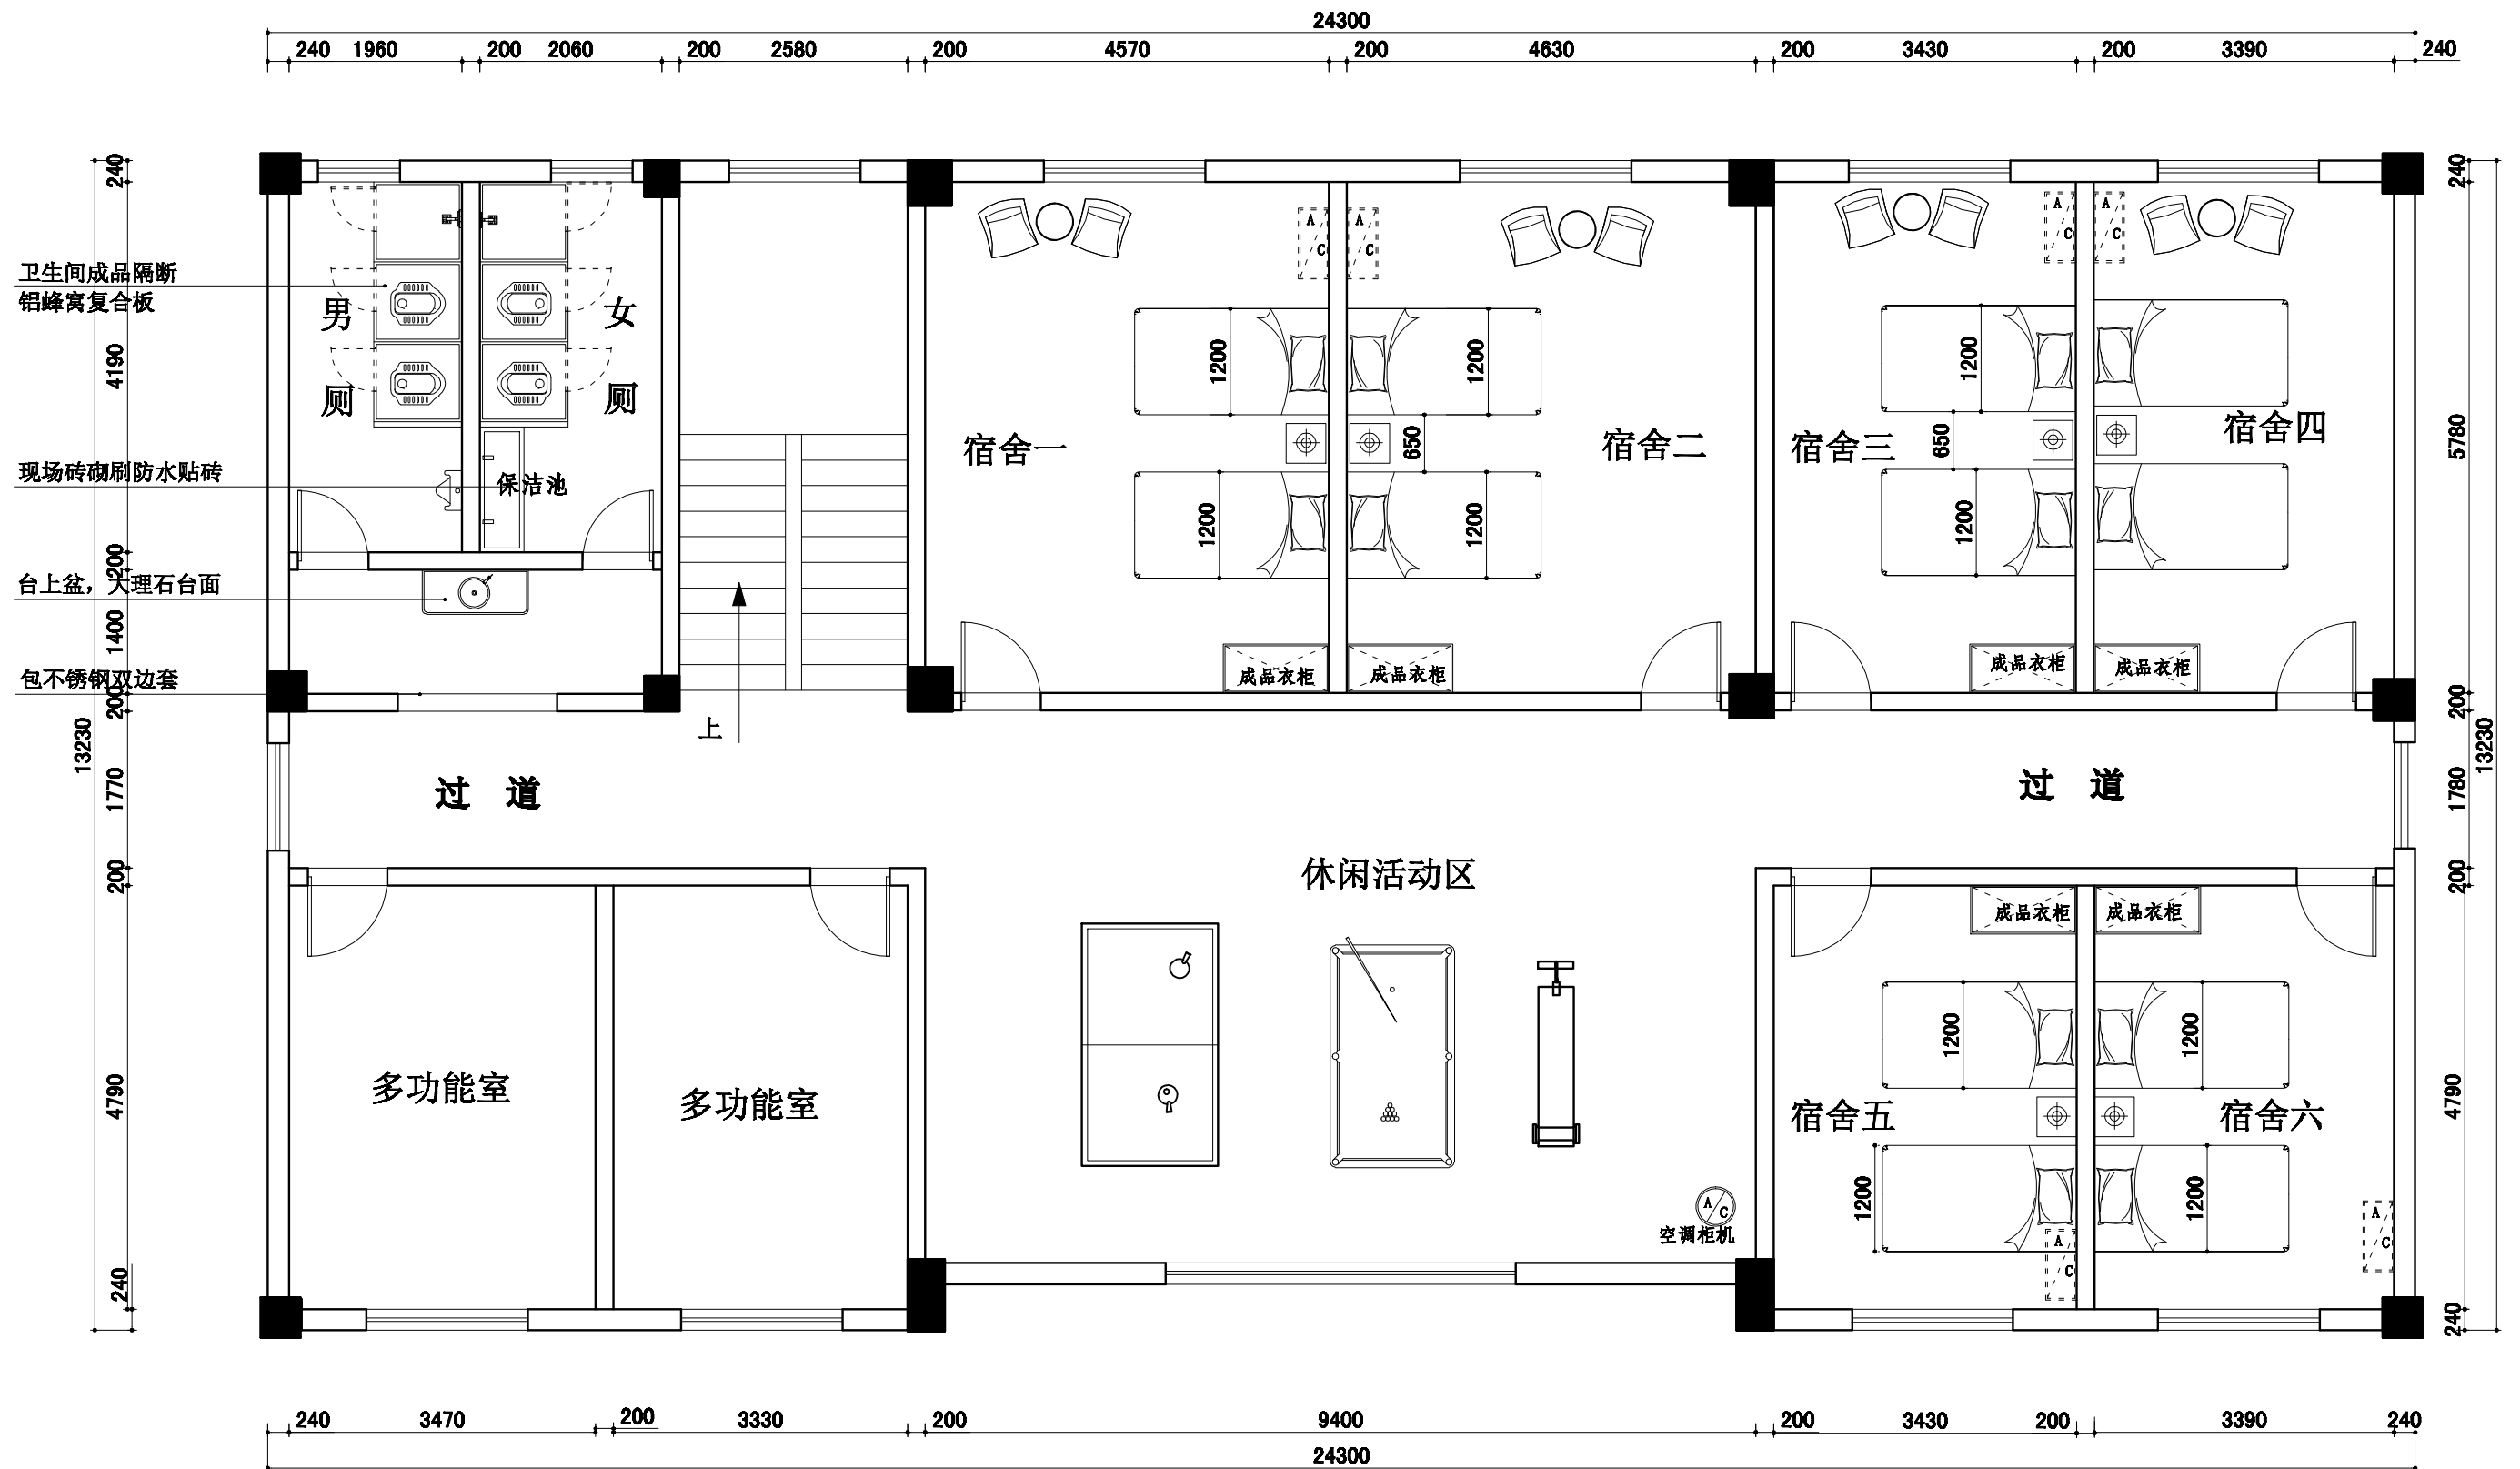

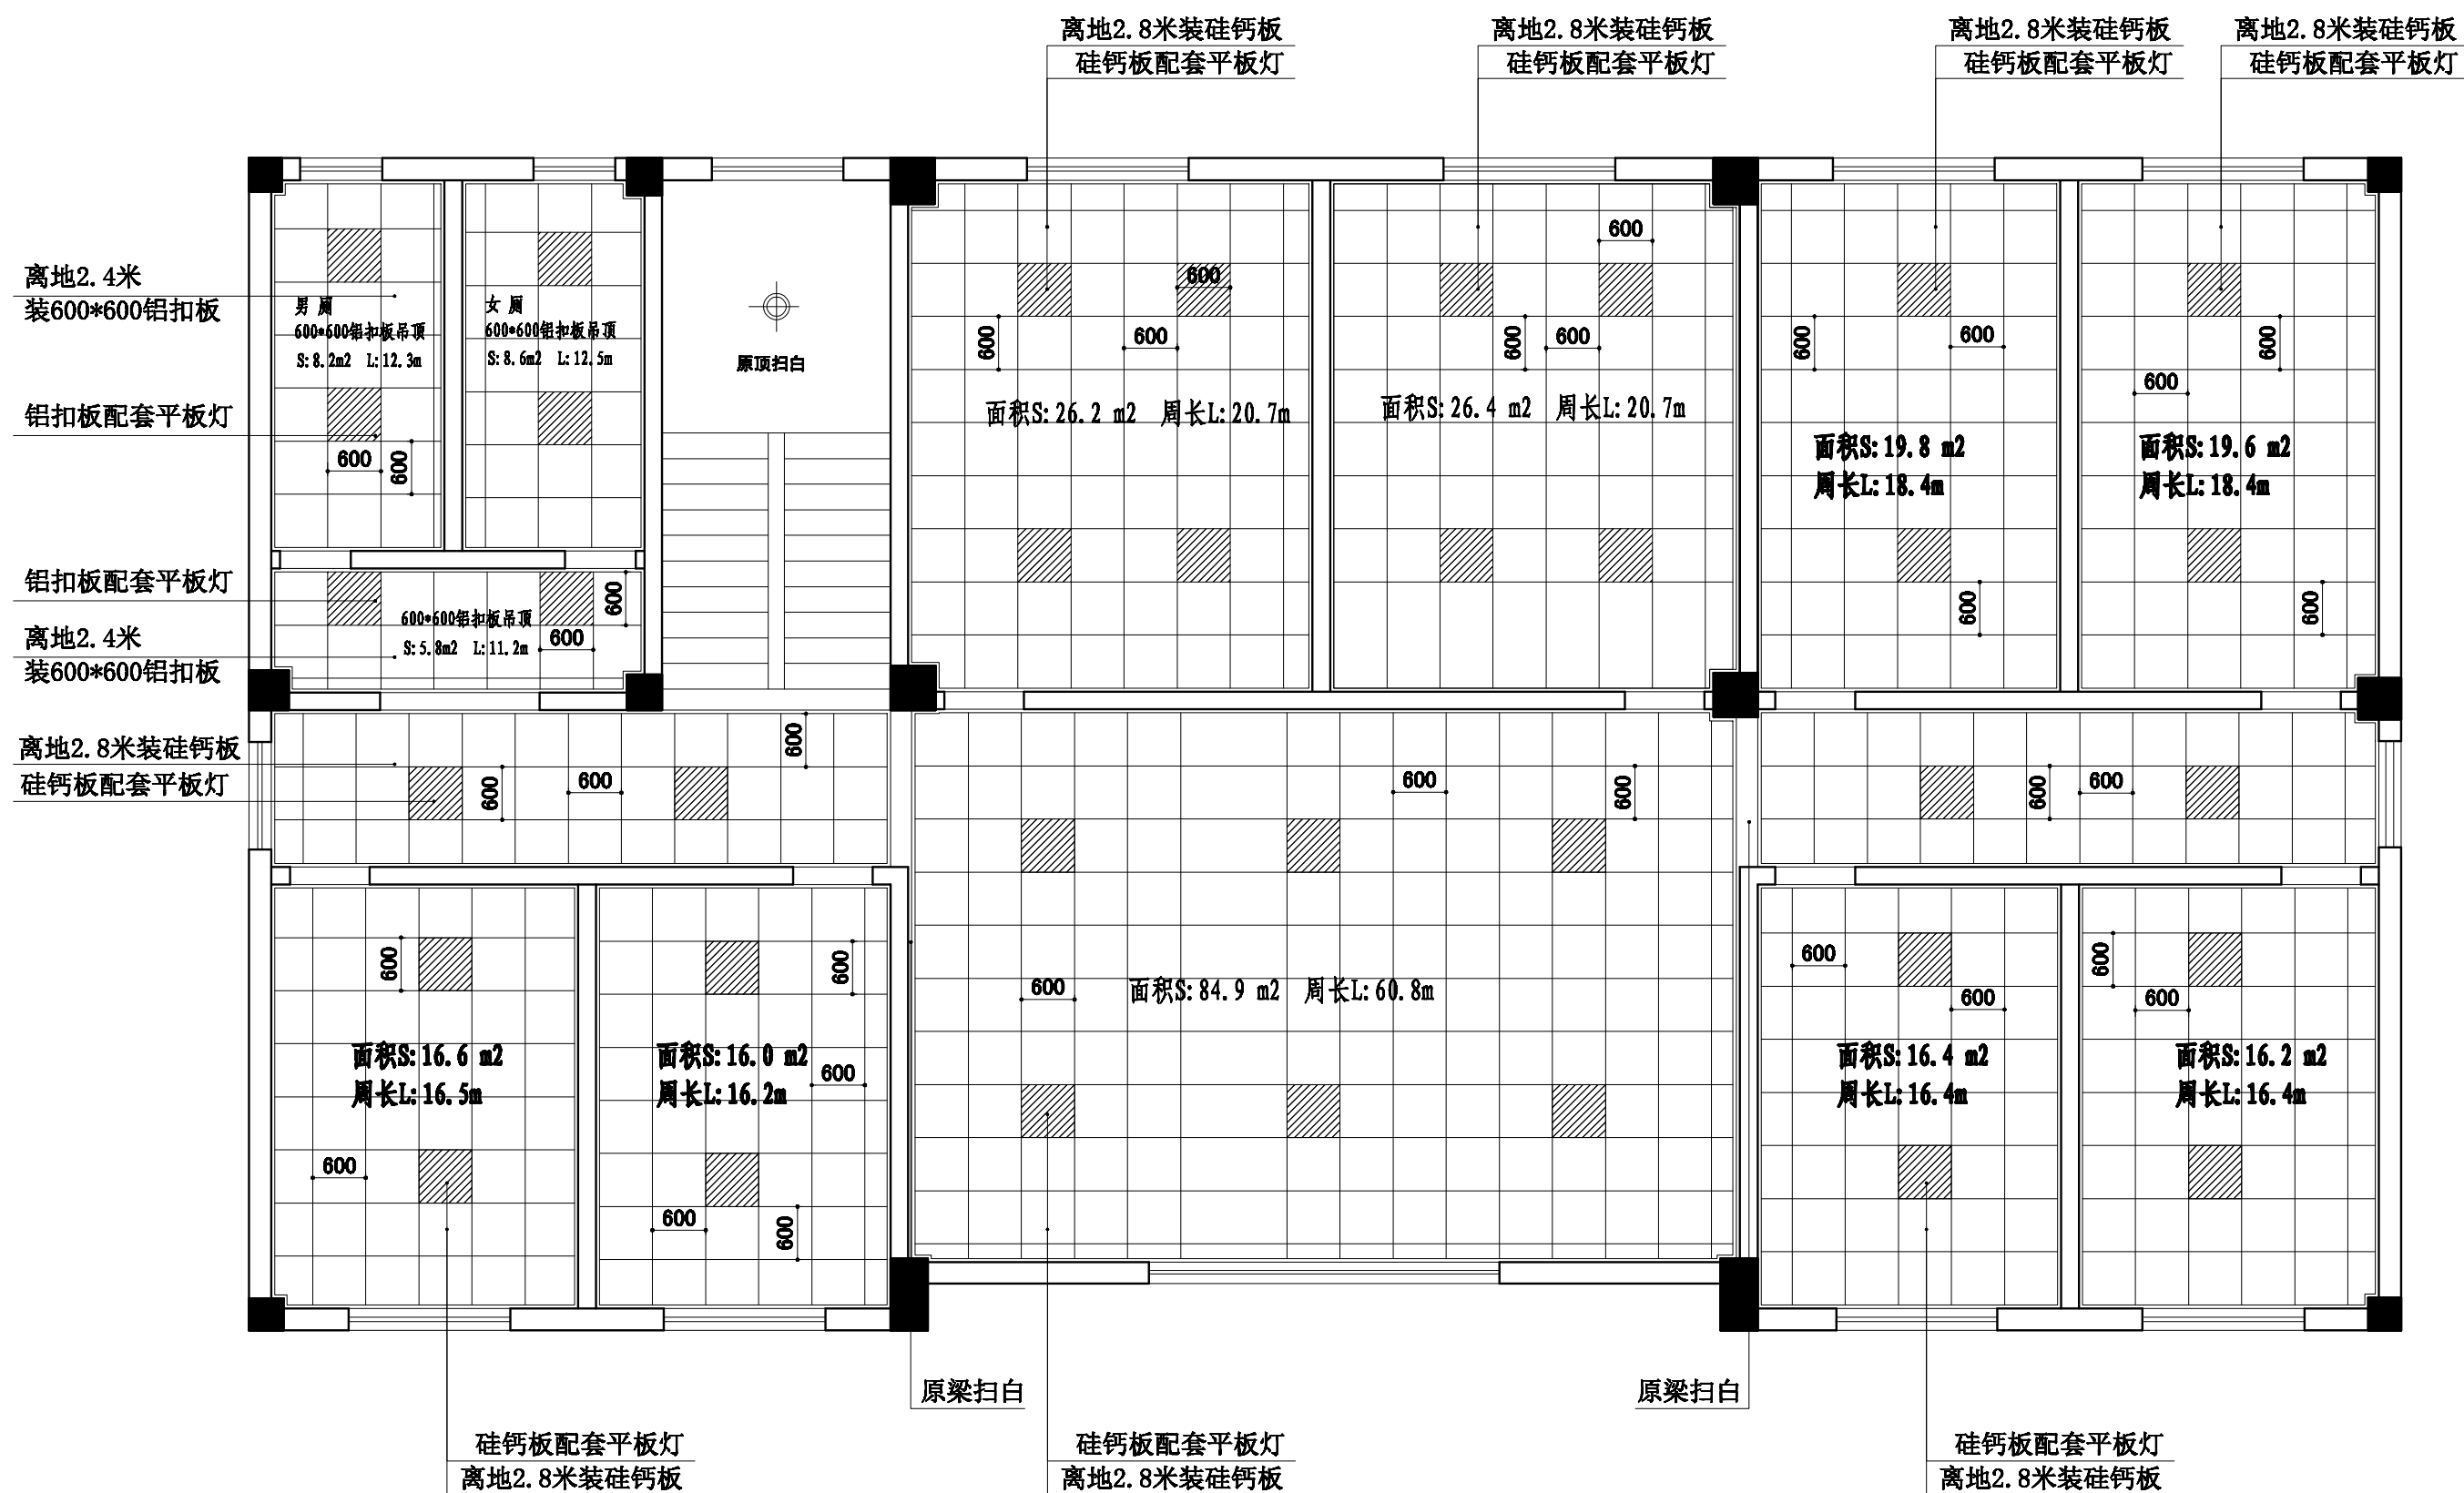


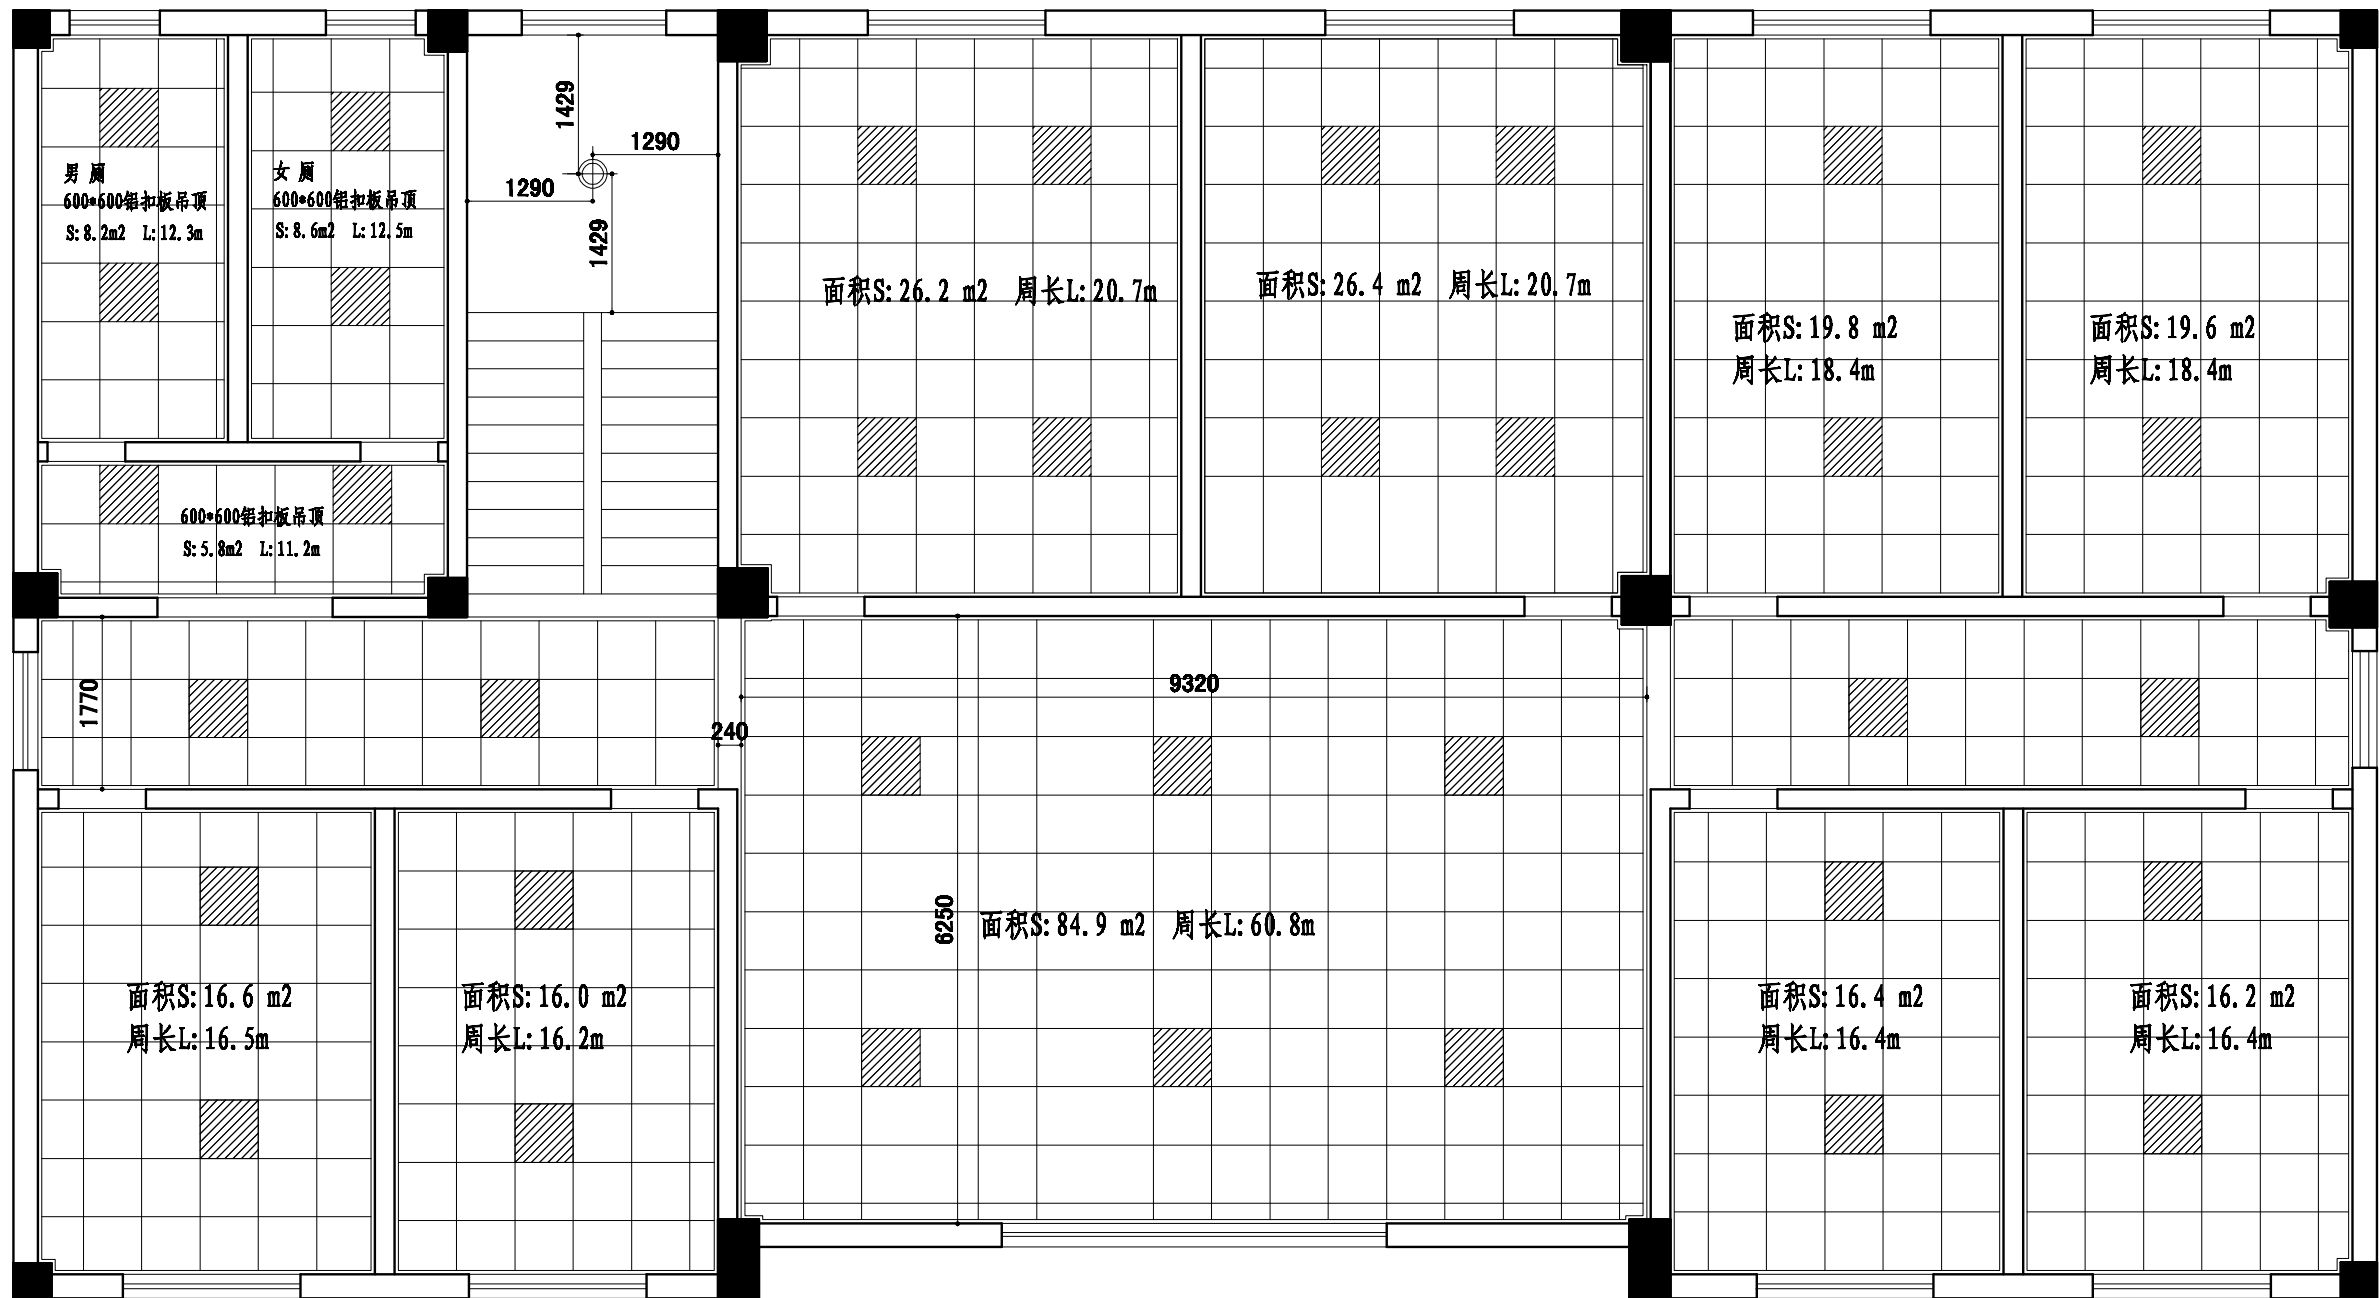

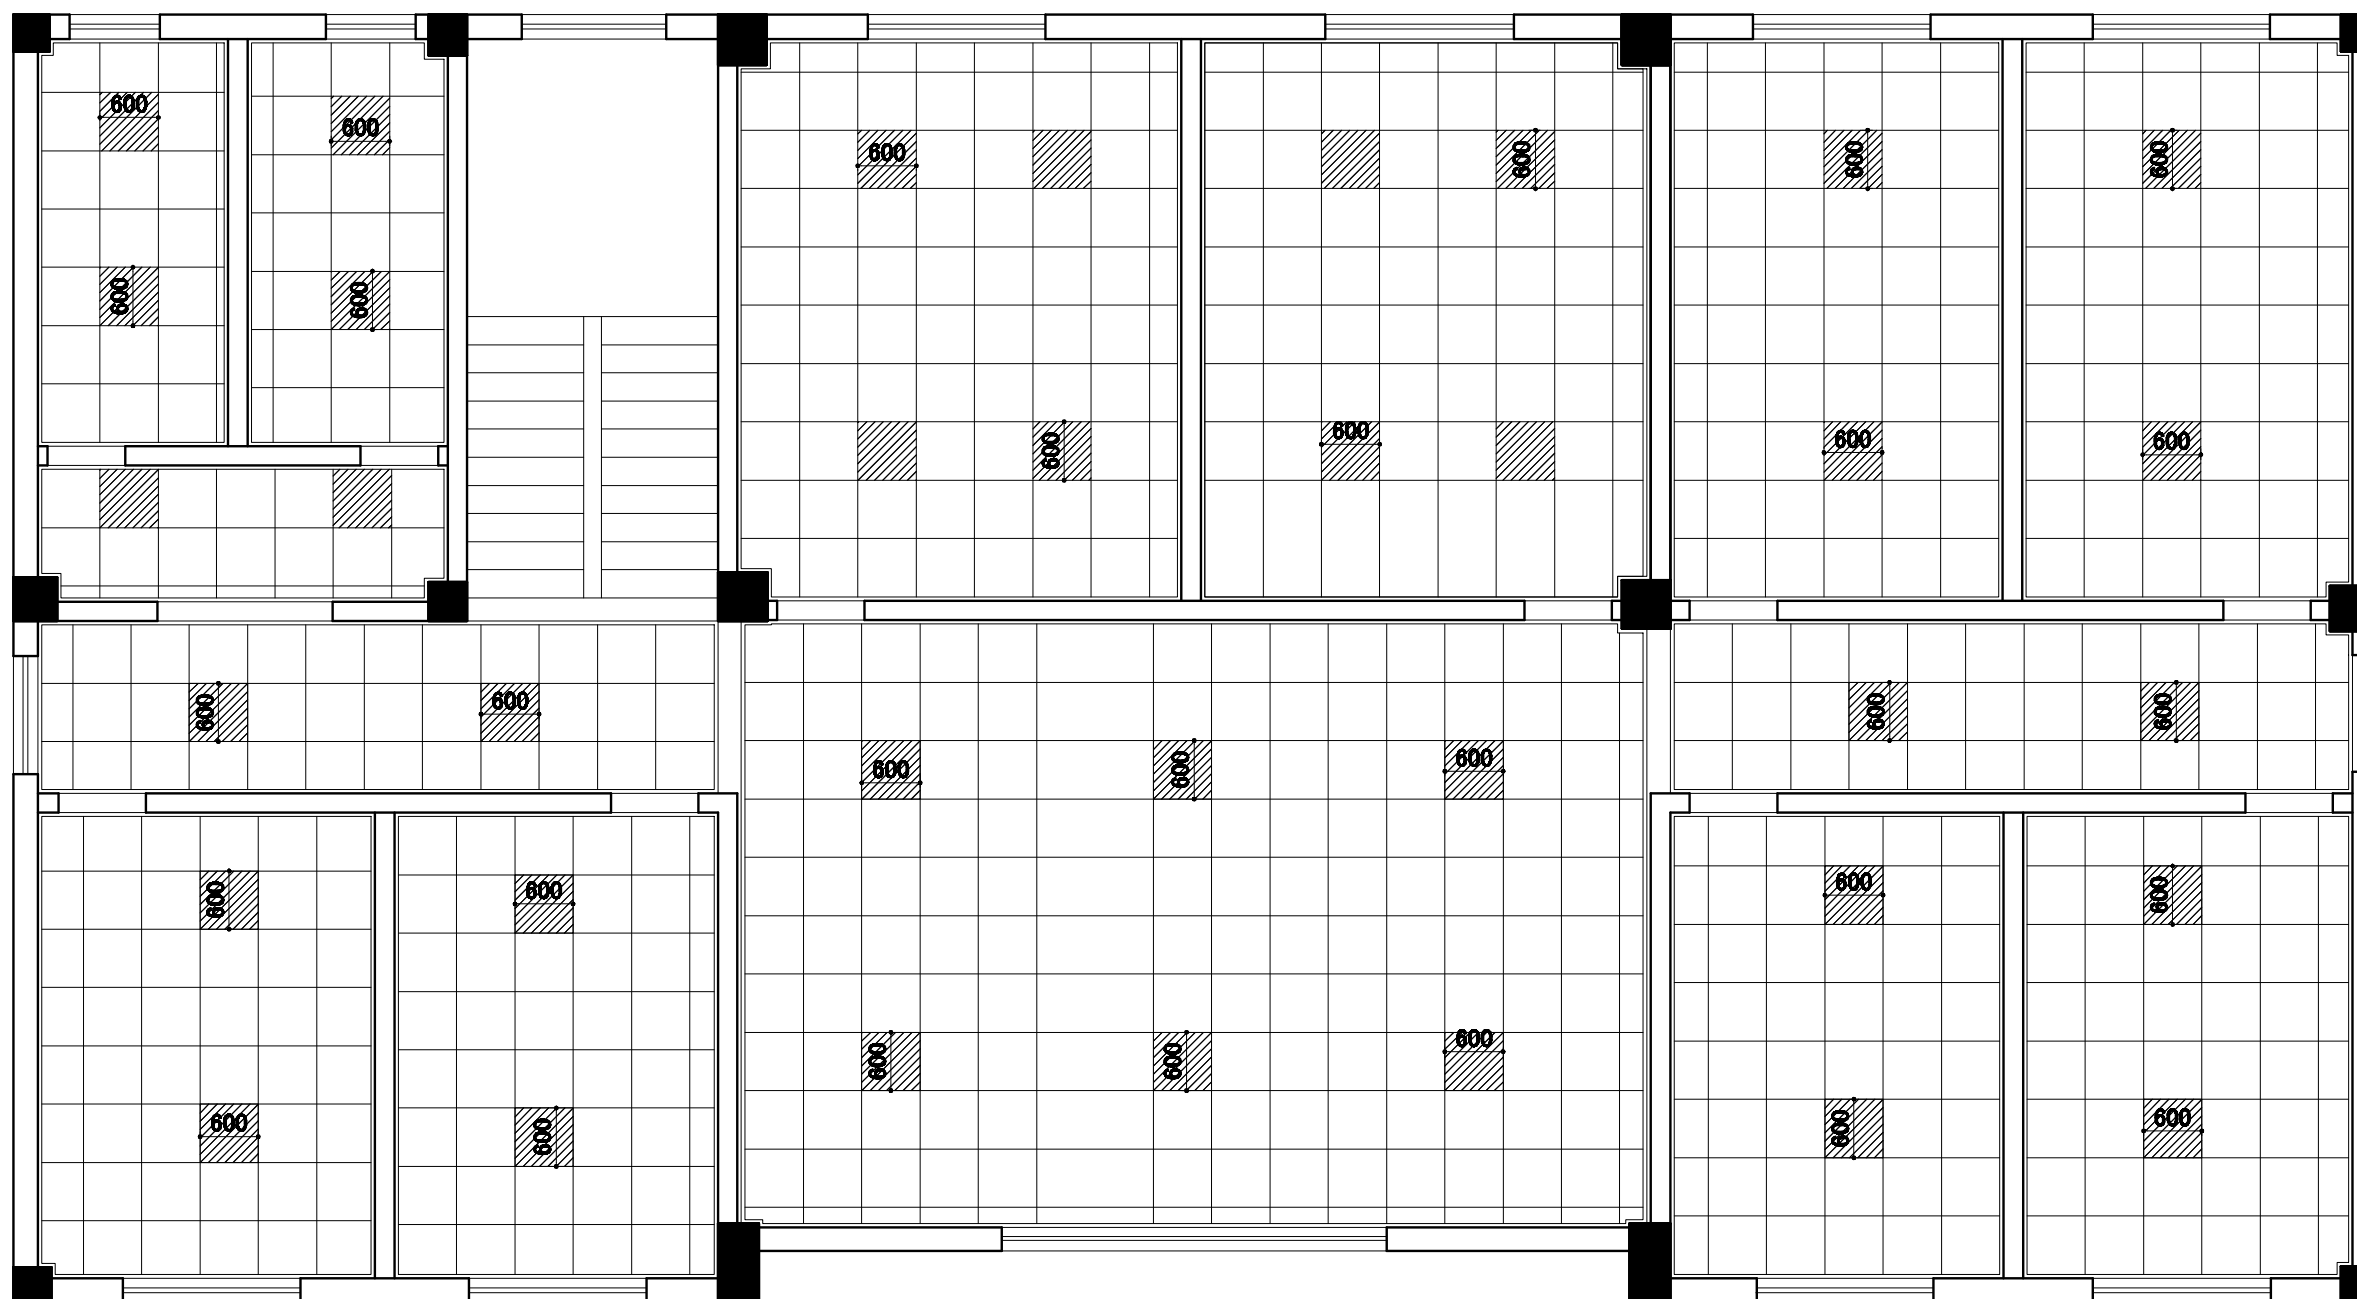

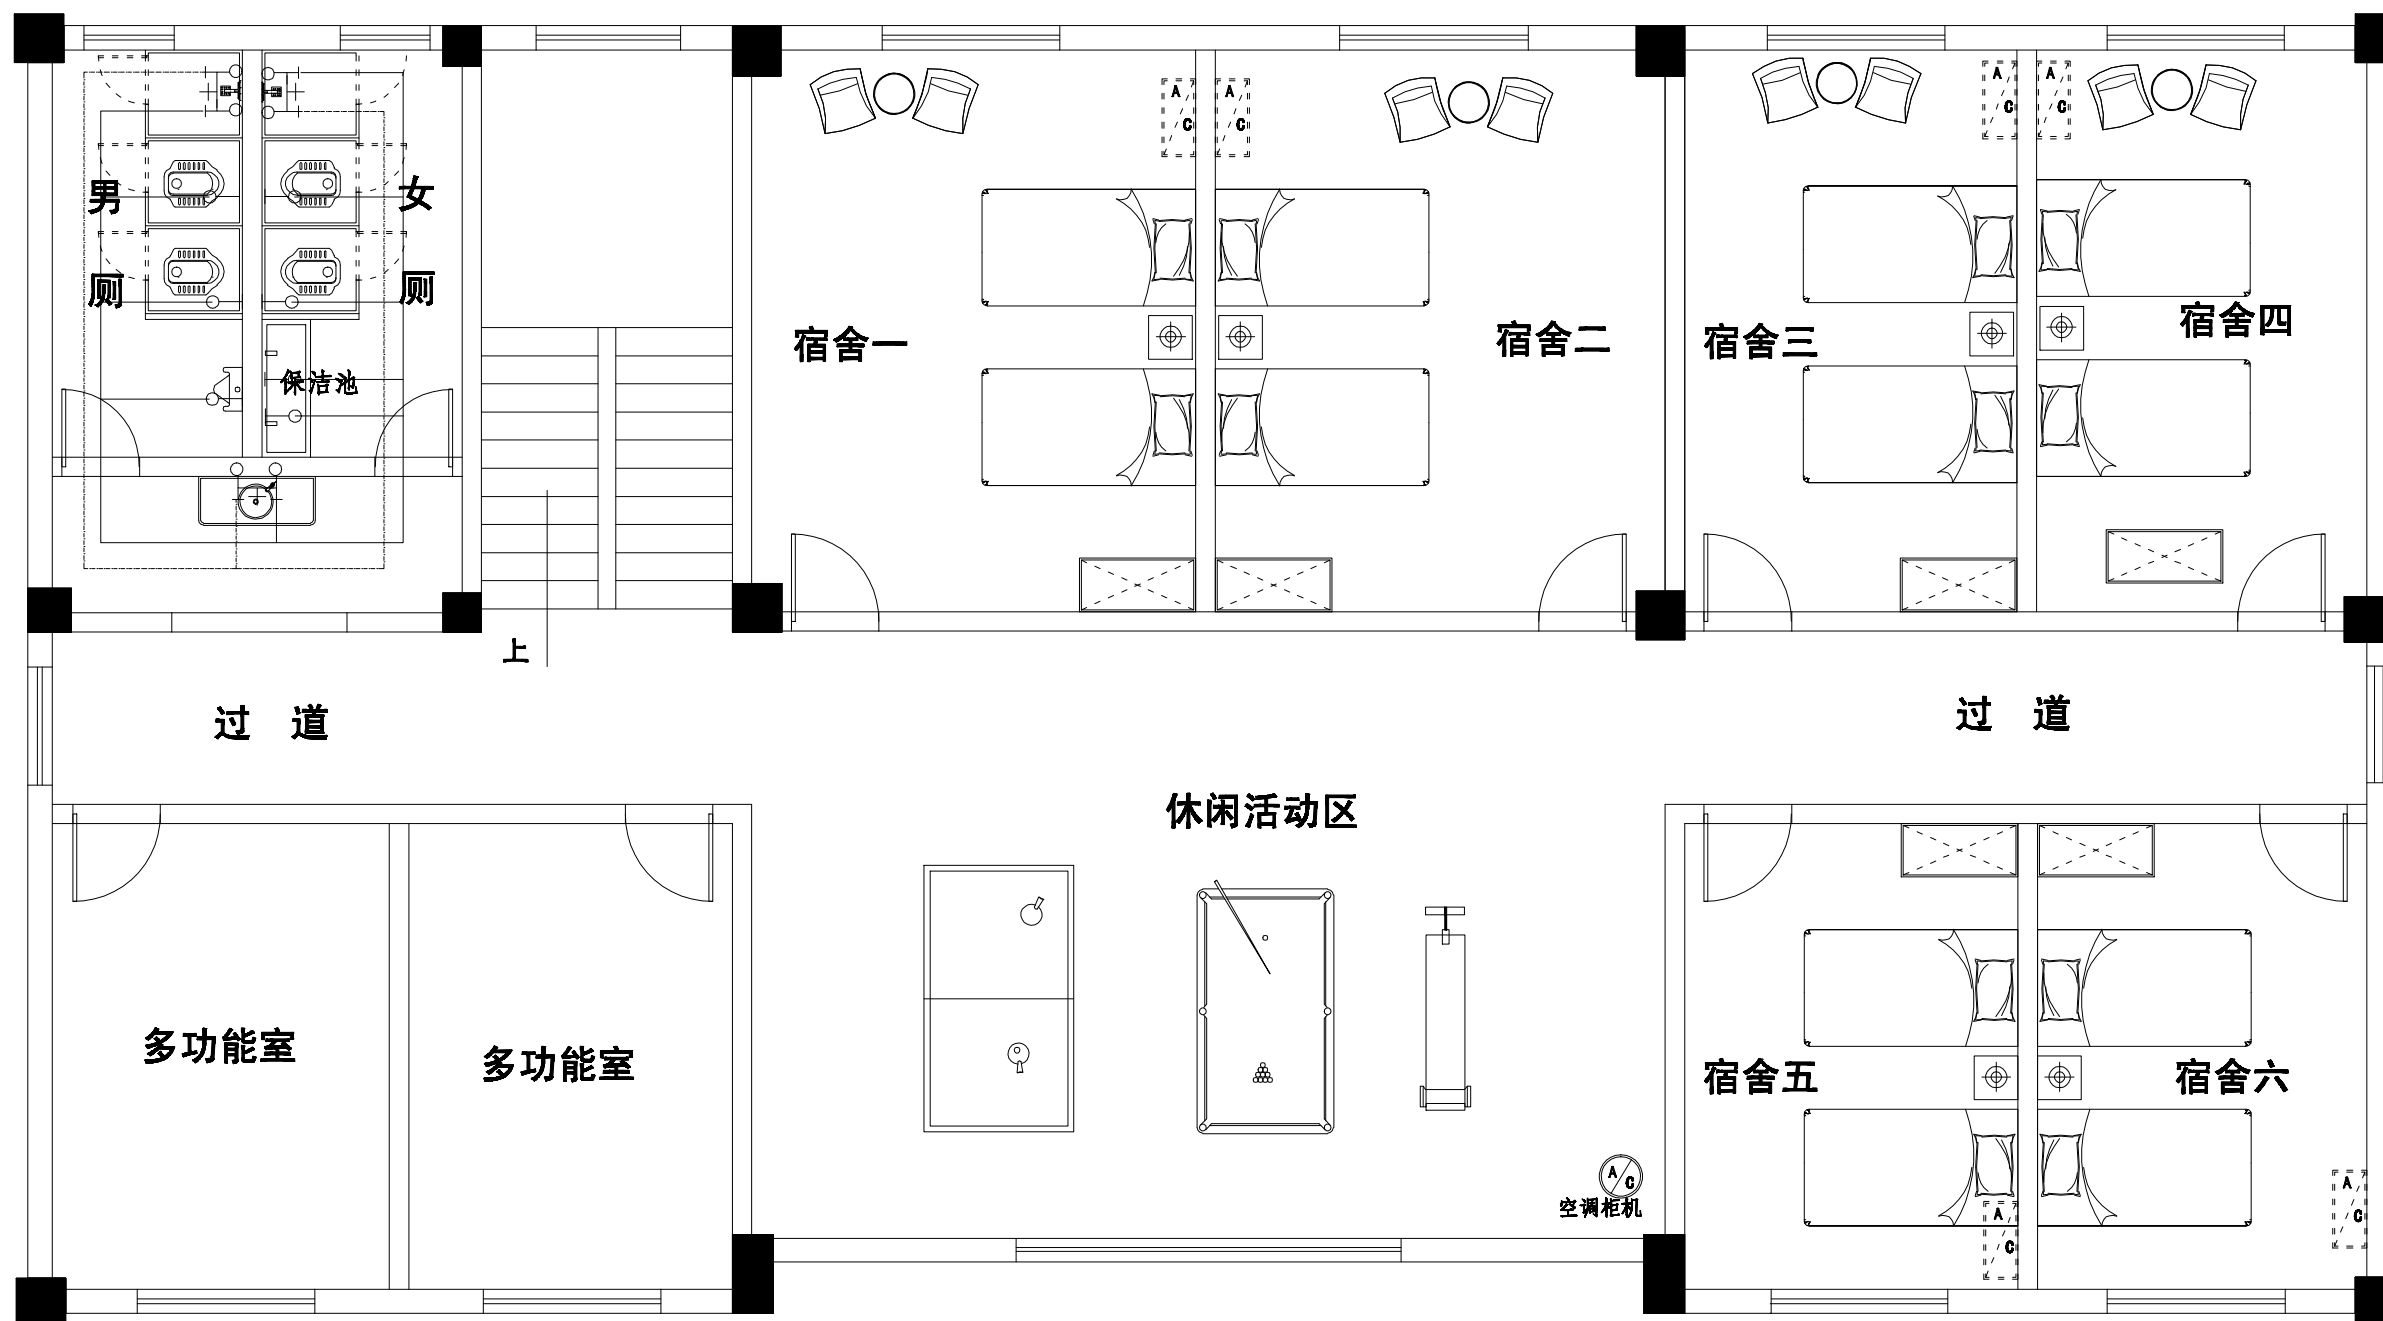


R ———— 表示热水
J ———— 表示冷水
 冷热水龙头
 单水龙头
 注：水电以现场定位为准

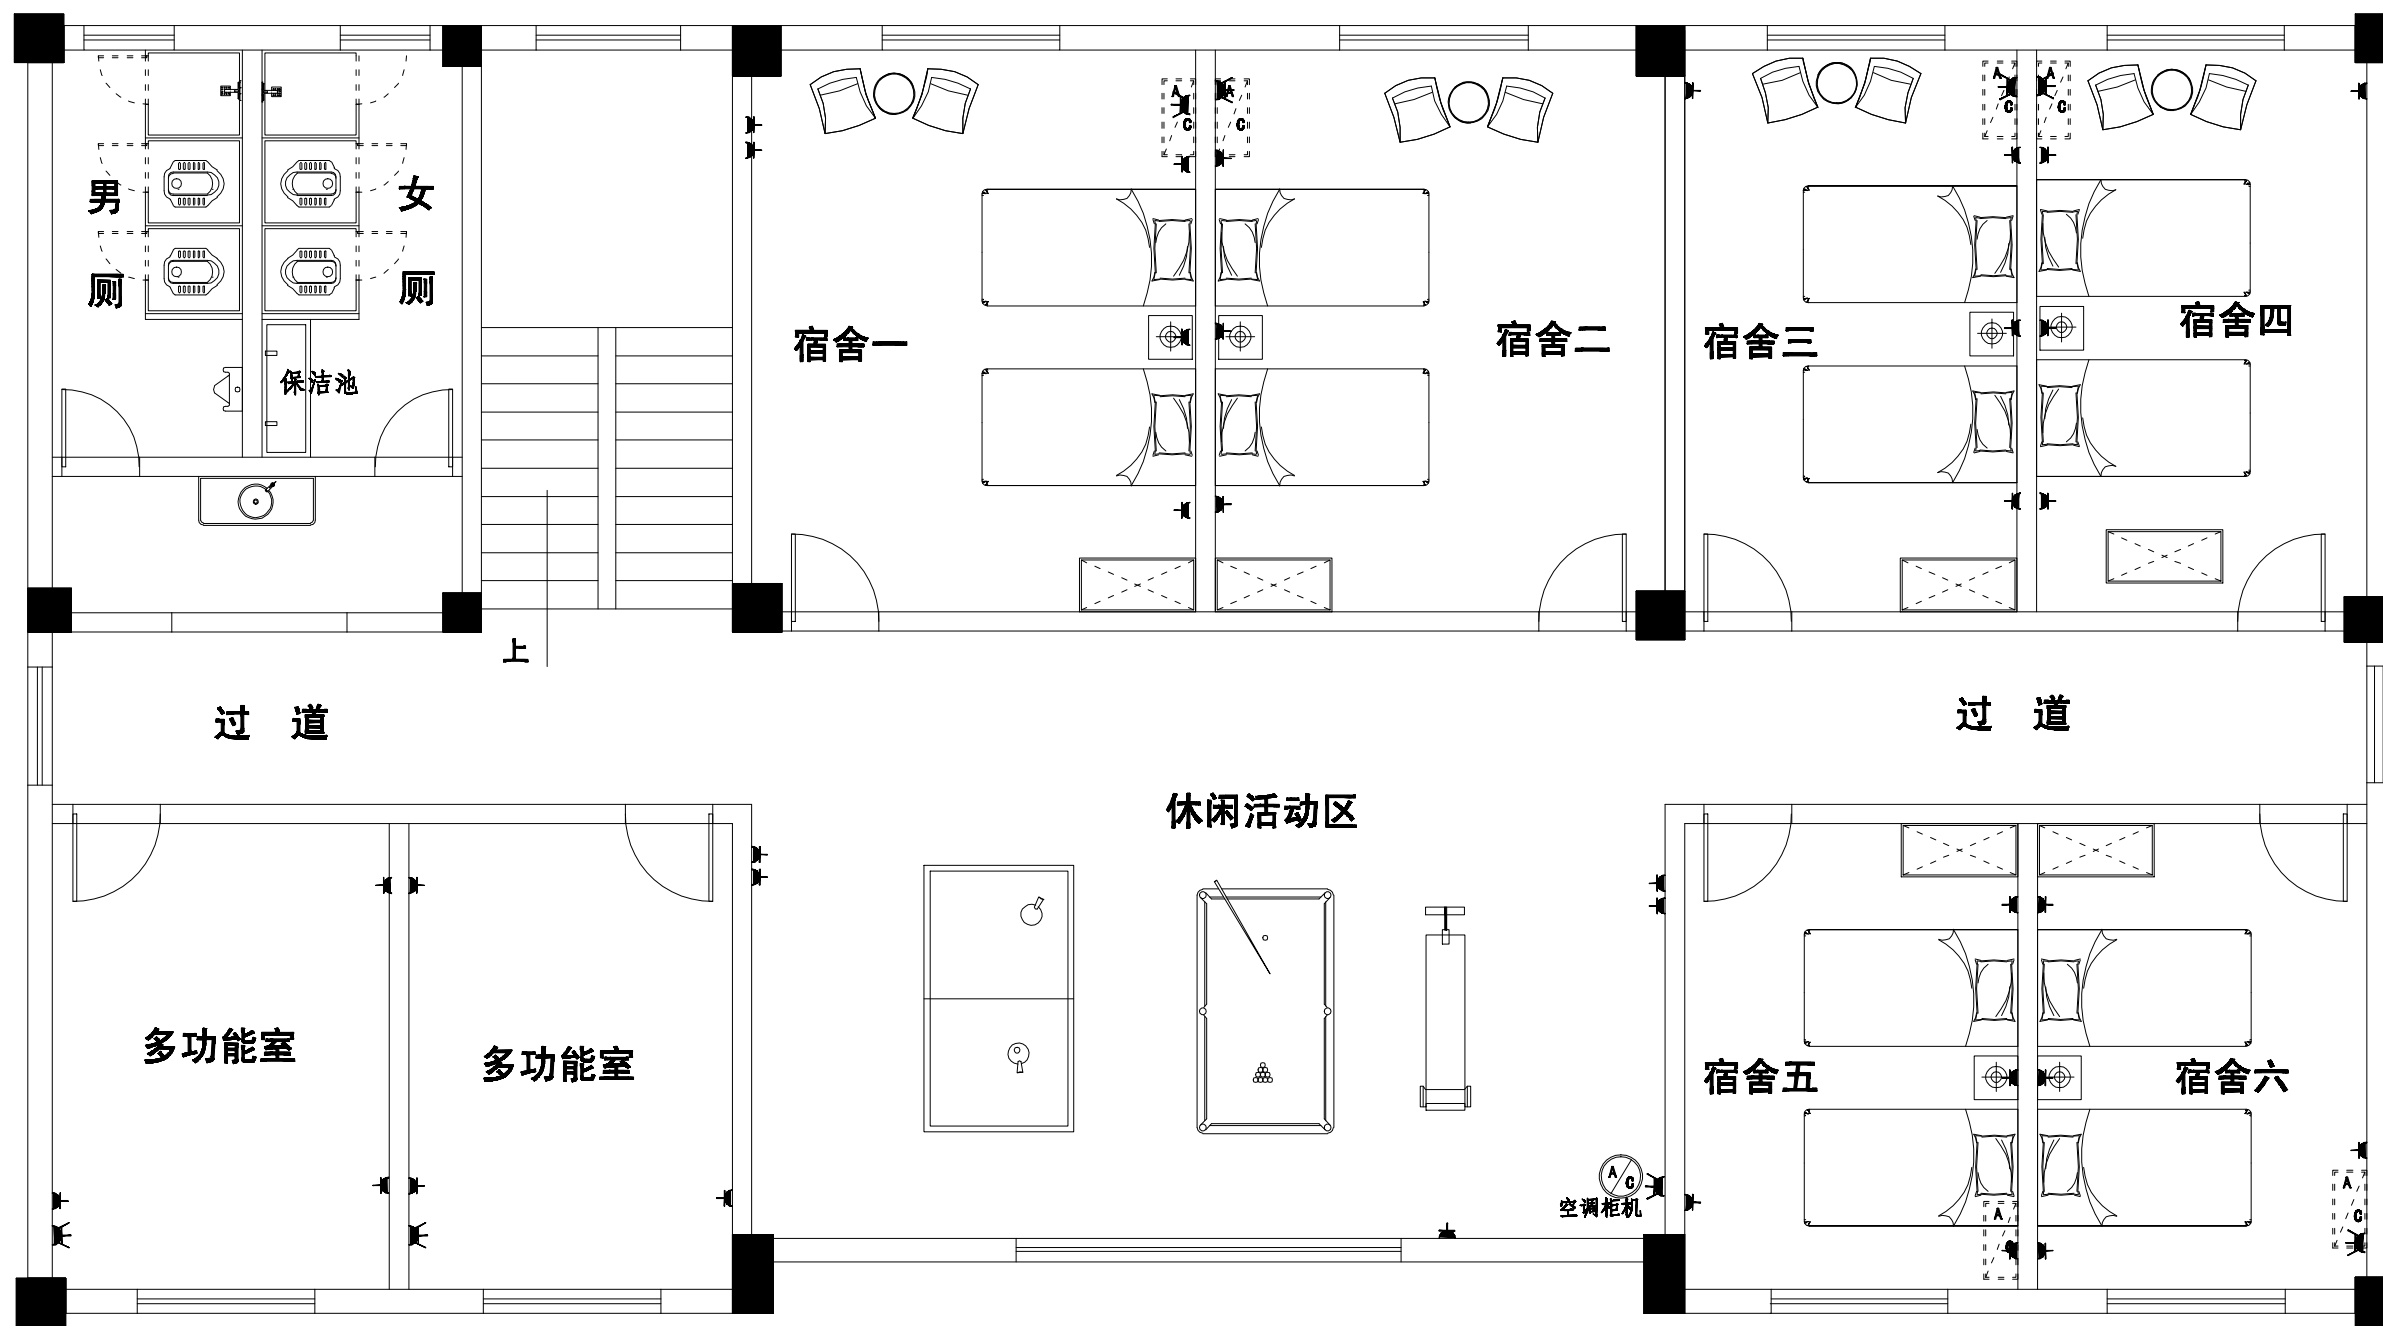


符号	说明
	220V AC 电源插座
	110V AC 电源插座
	网络/电话插座
	数据插座
	220V AC 带开关插座
	110V AC 带开关插座
	数据带开关插座
	数据带开关插座
	数据带开关插座


注：水电以现场定位，以现场实际定位为准。

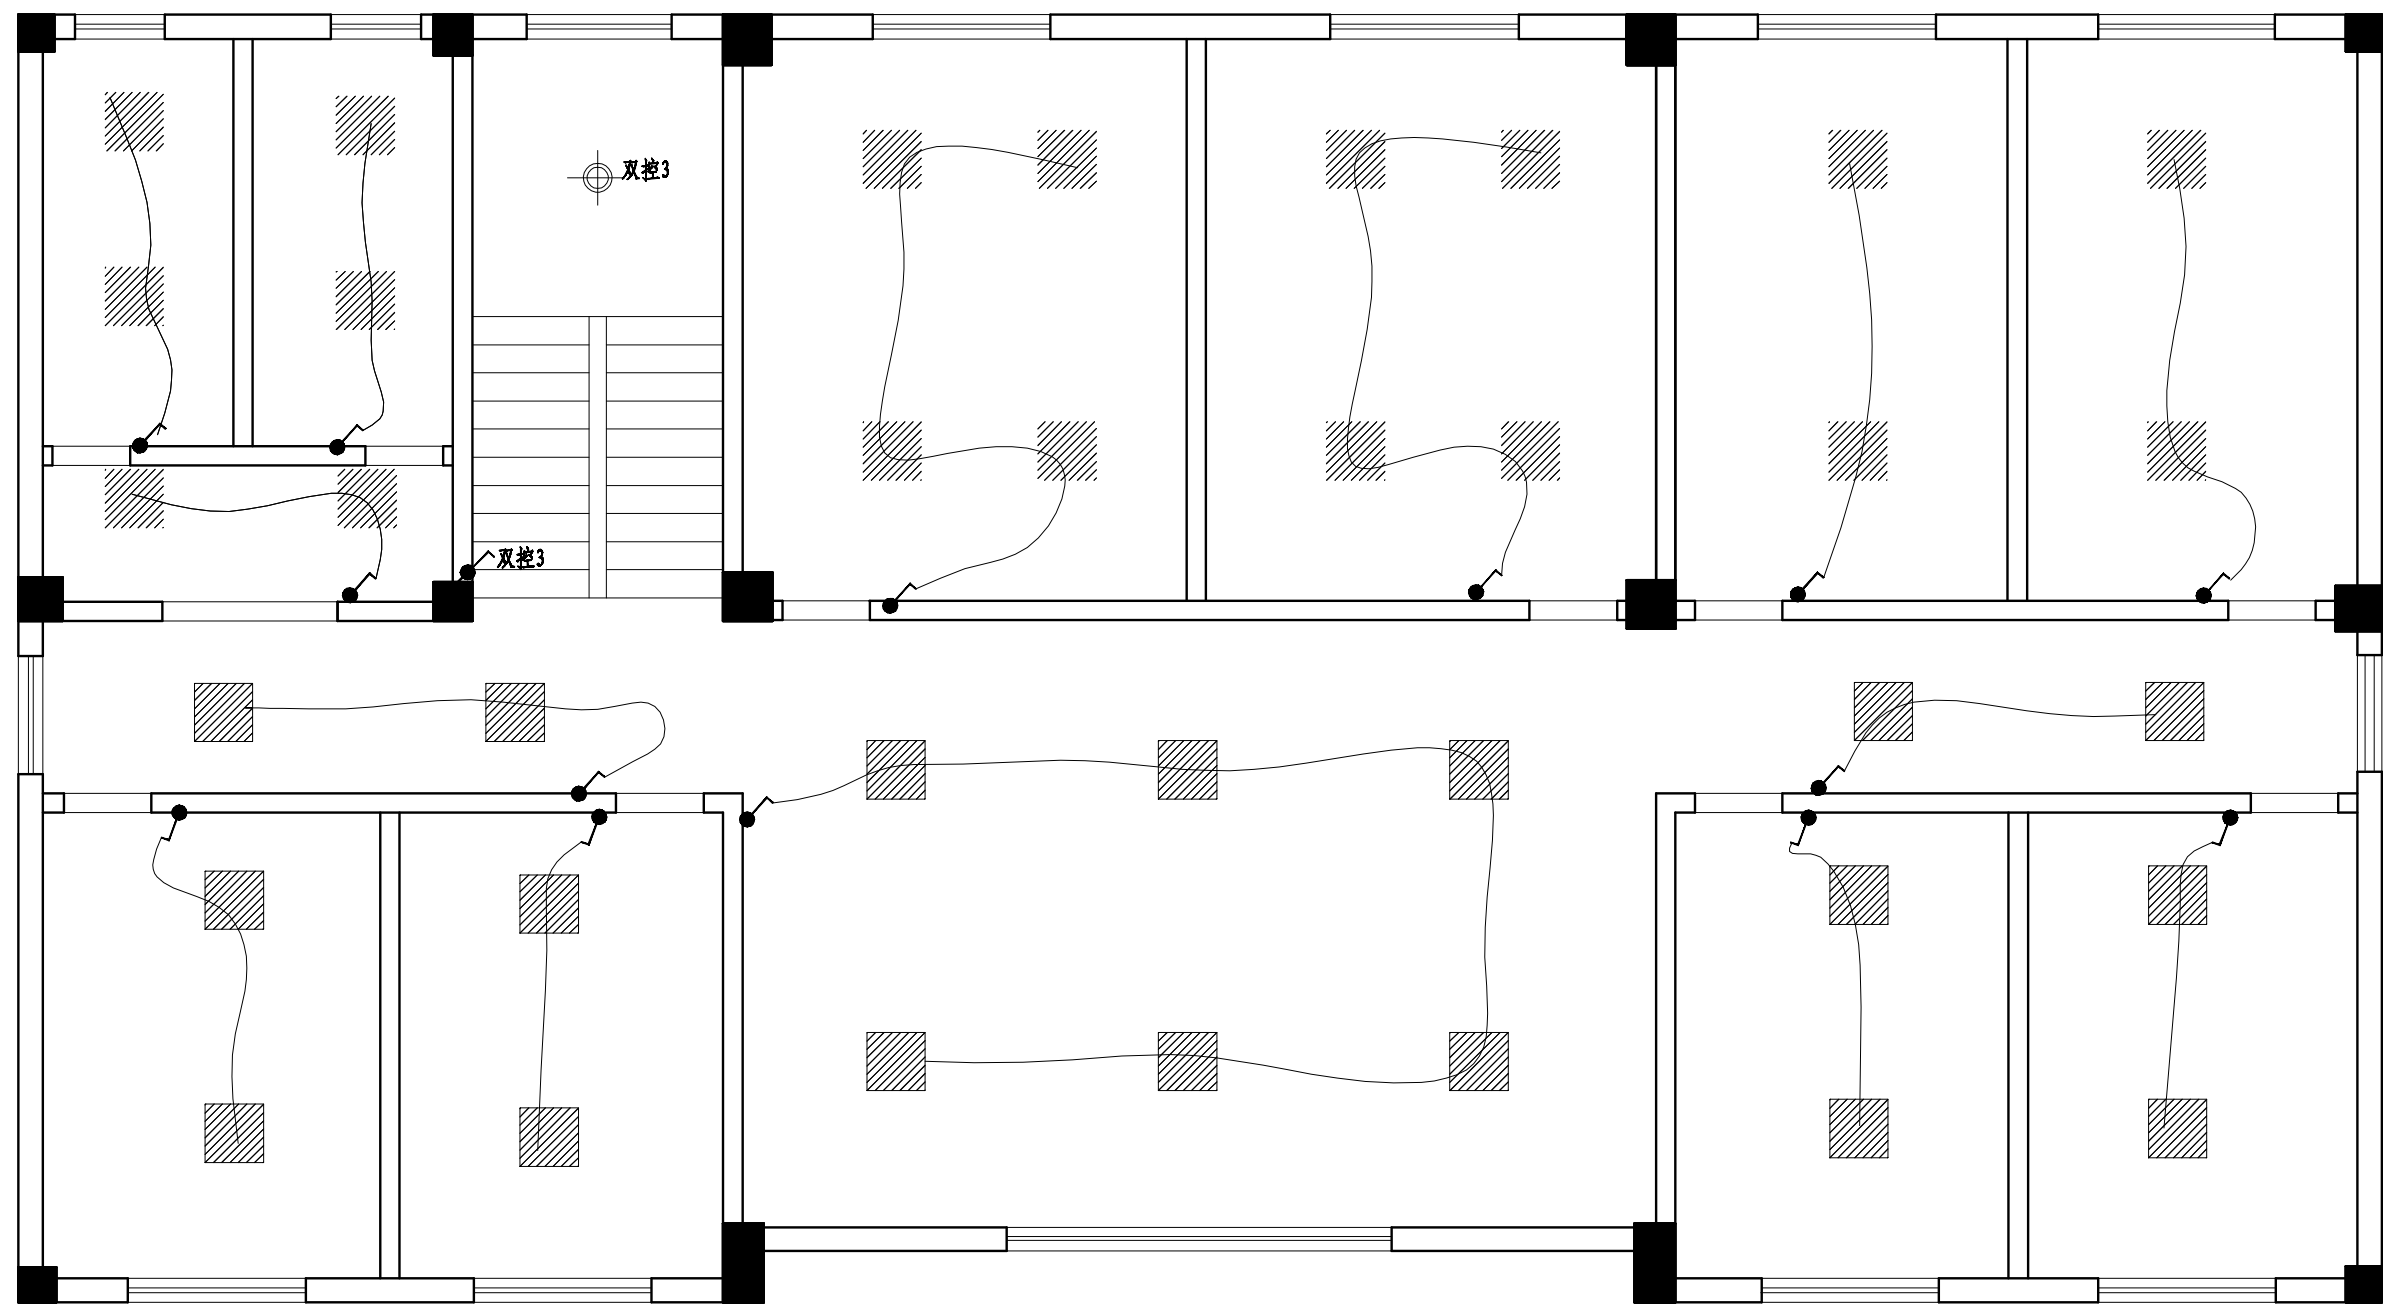

符号	内容
	单联暗装一位开关
	单联暗装二位开关
	单联暗装三位开关
	双联暗装一位开关
	双联暗装二位开关
	双联暗装三位开关


注：水电以现场定位为准

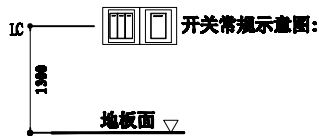

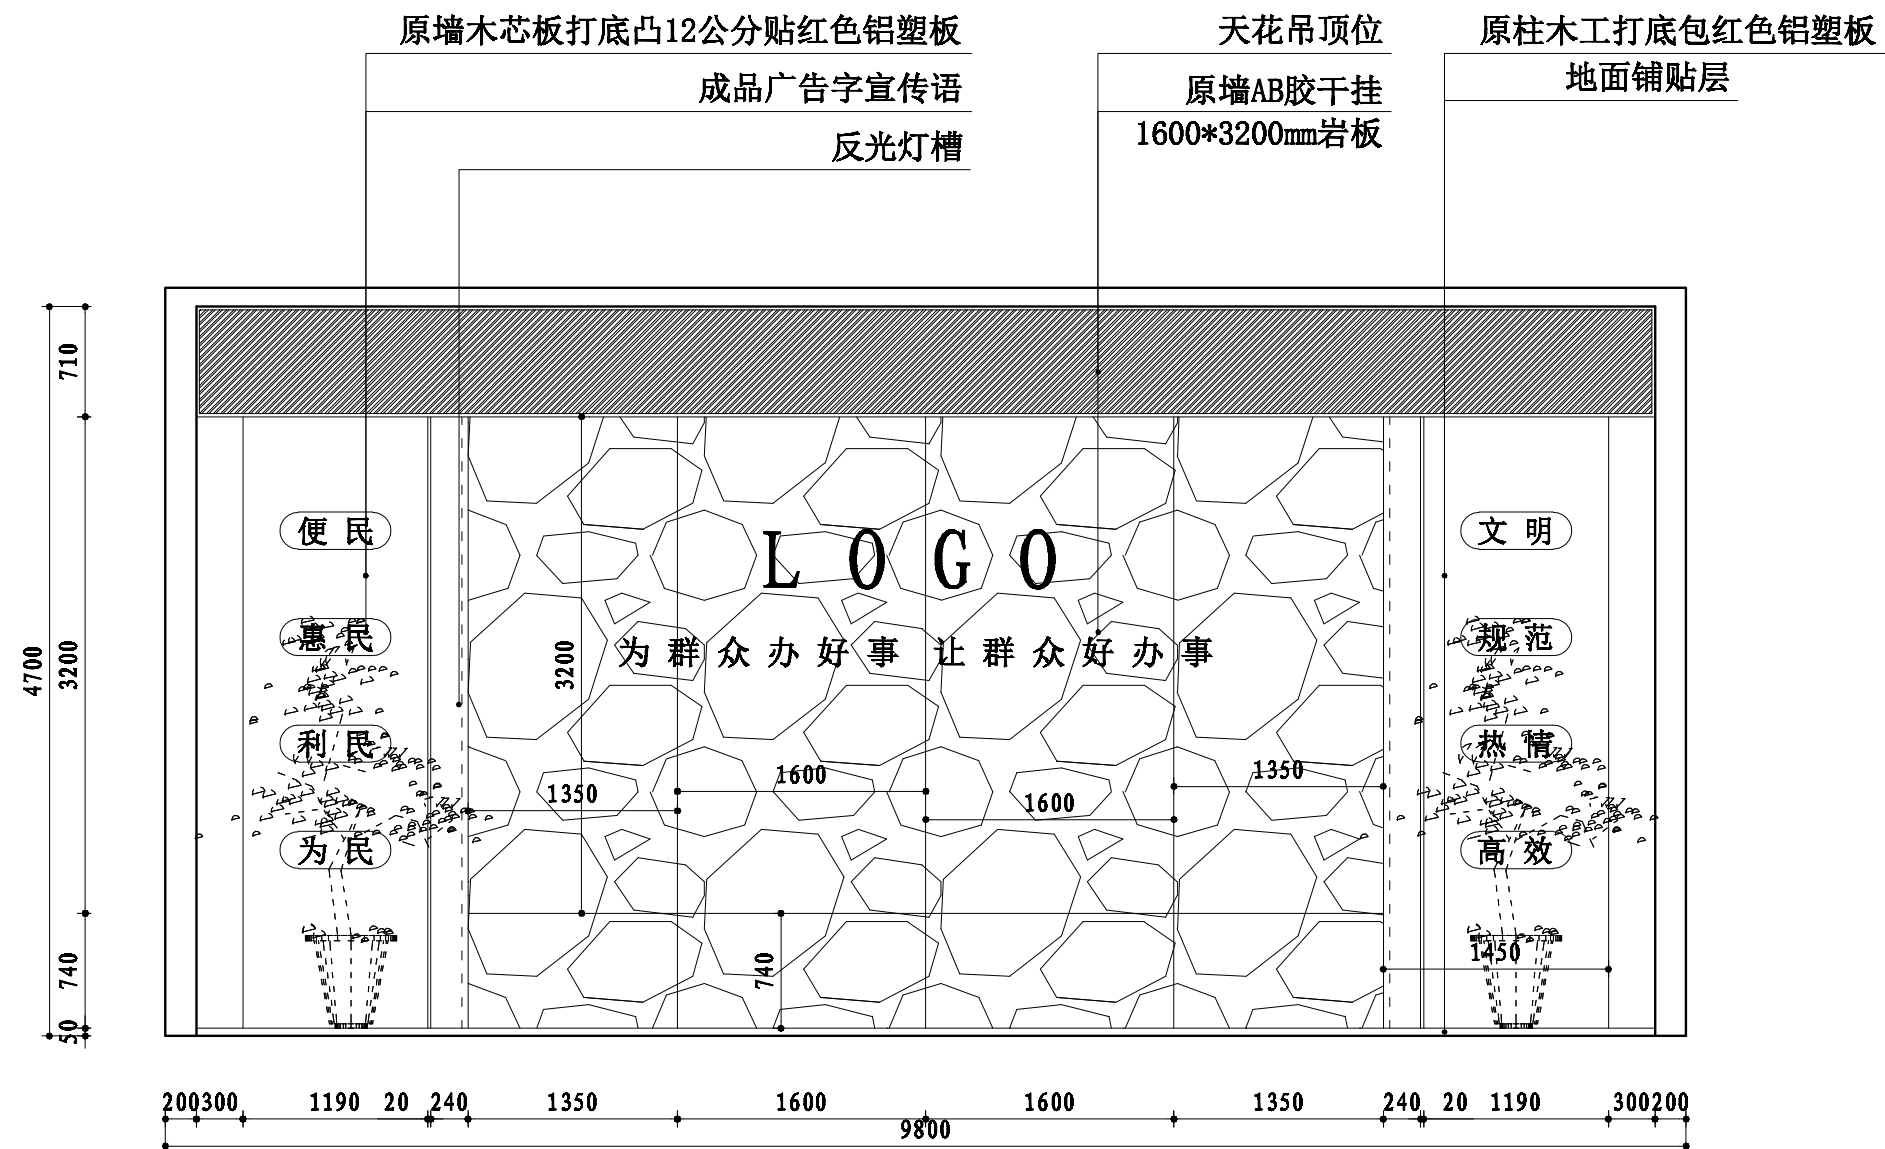


一楼大厅形象墙造型立面图

Scale 1:50

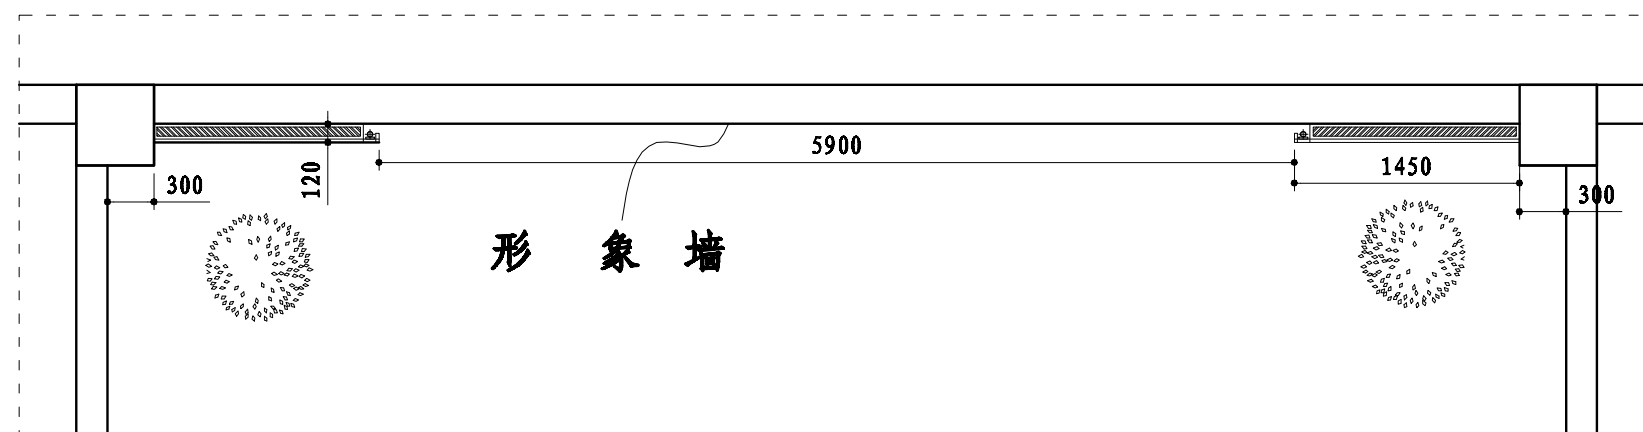


一楼大厅形象墙造型平面图

Scale 1:50

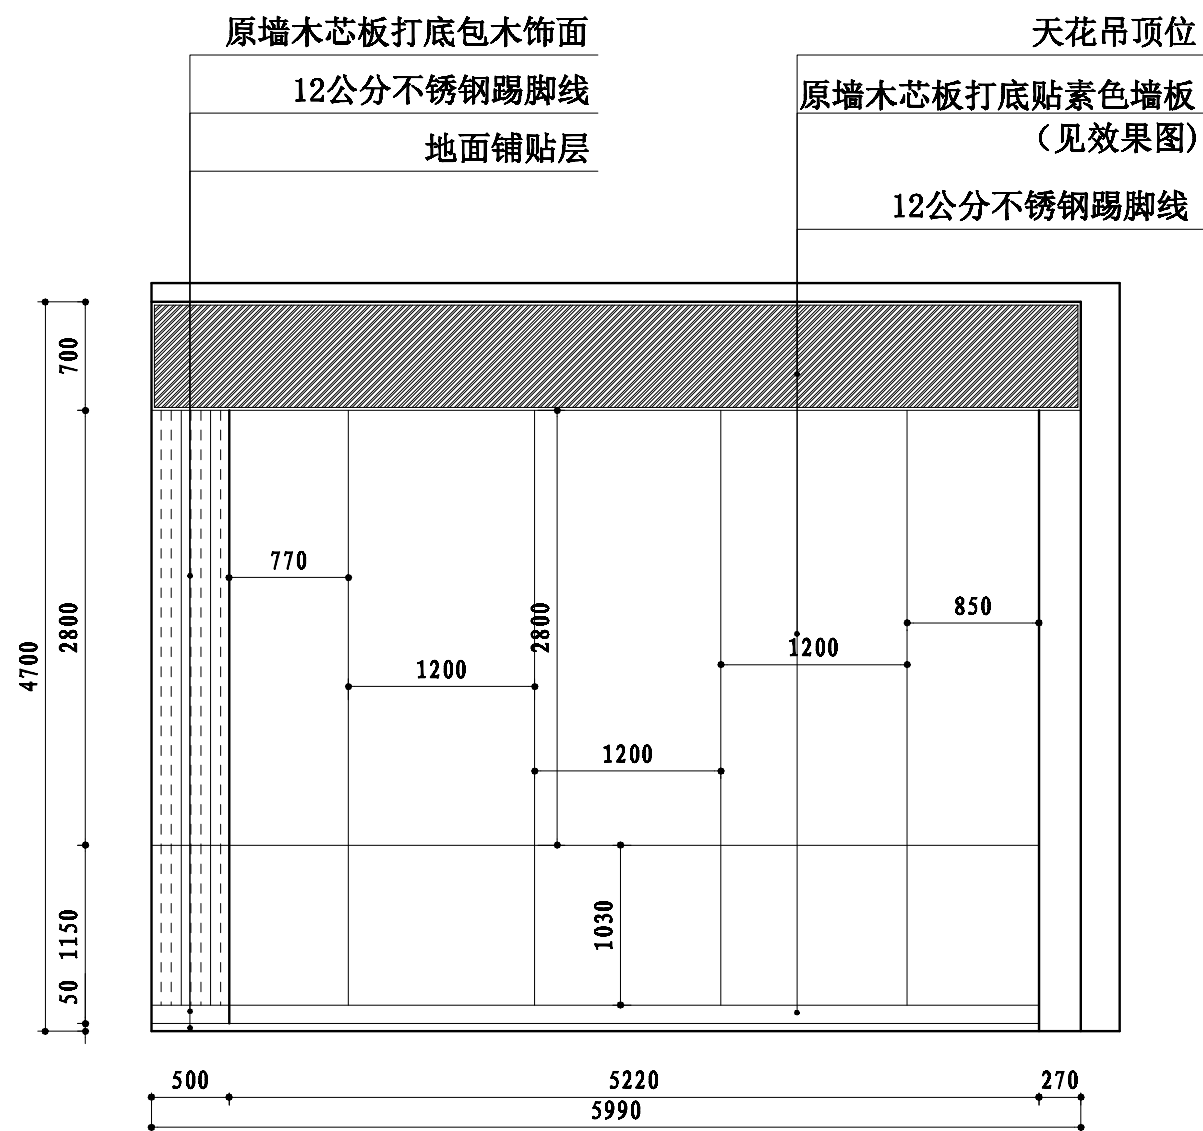


一楼大厅办公区左墙面造型立面图

Scale 1: 50

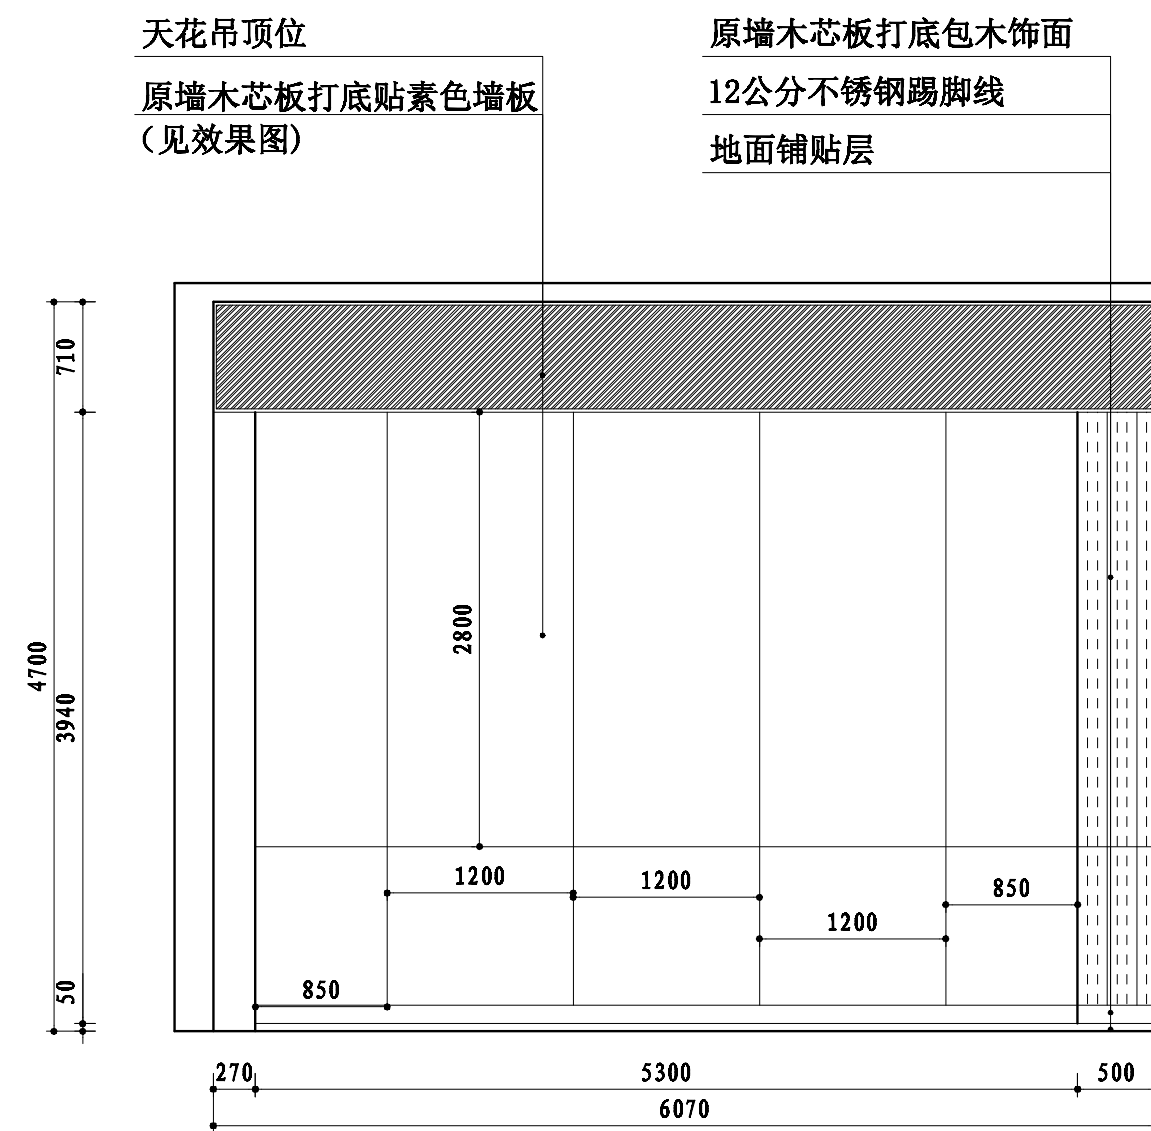


一楼大厅办公区左墙面造型立面图

Scale 1: 50

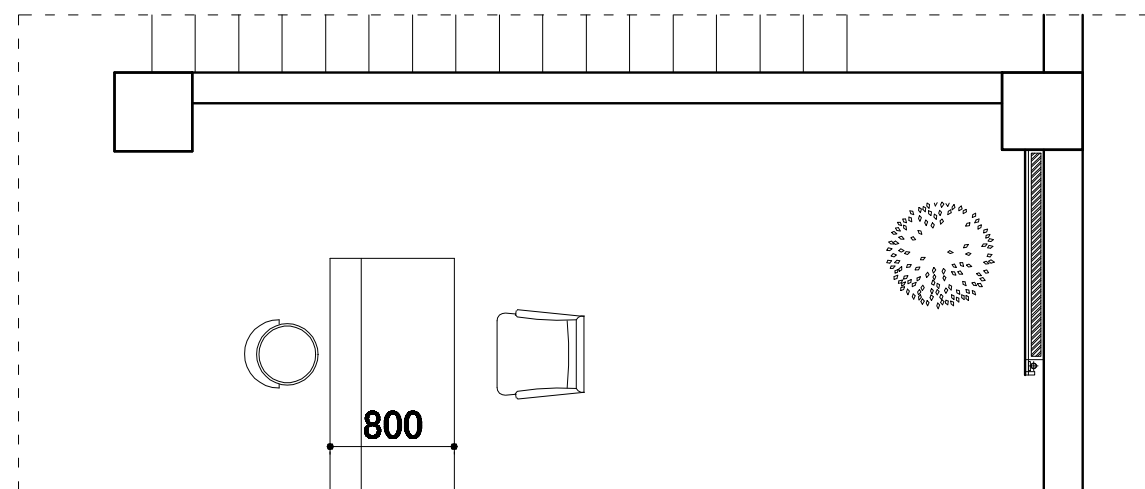


一楼大厅办公区左墙面造型平面图

Scale 1: 50

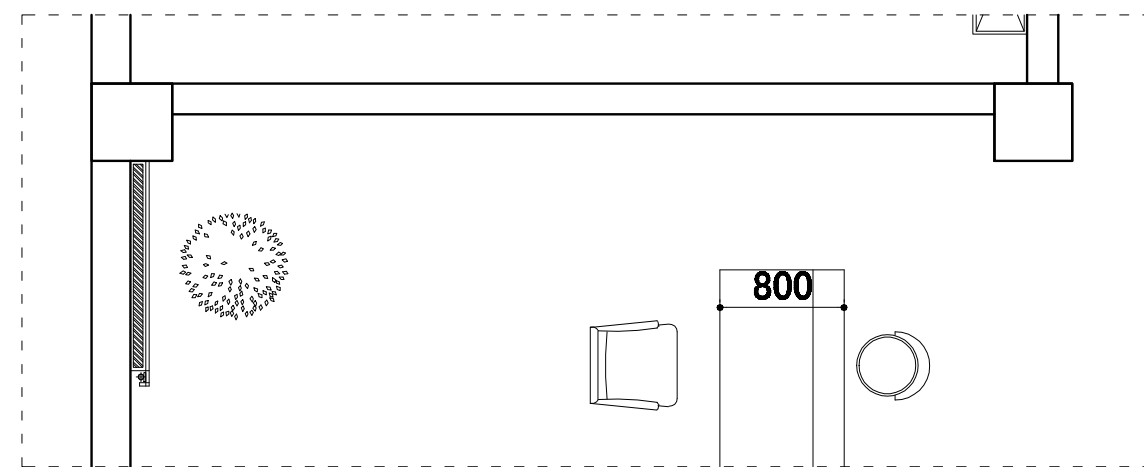


一楼大厅办公区左墙面造型平面图




Scale 1: 50




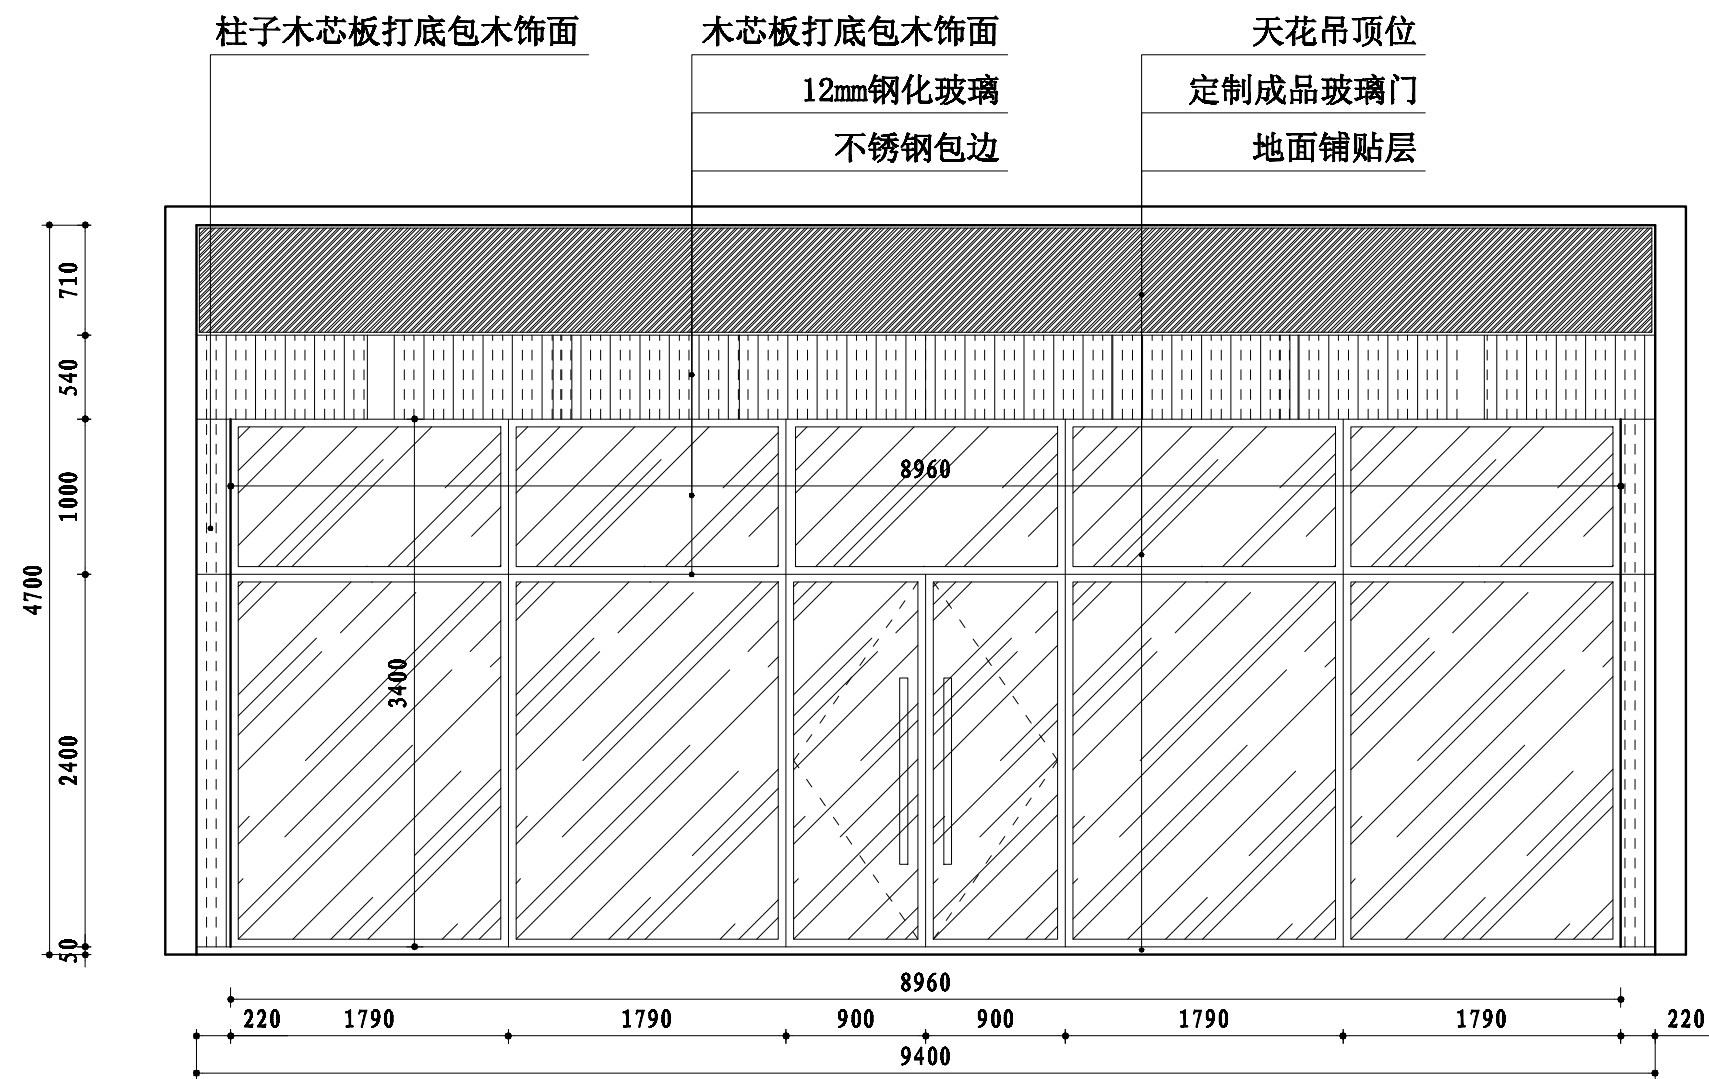



一楼大厅大门内墙面造型立面图
Scale 1: 50

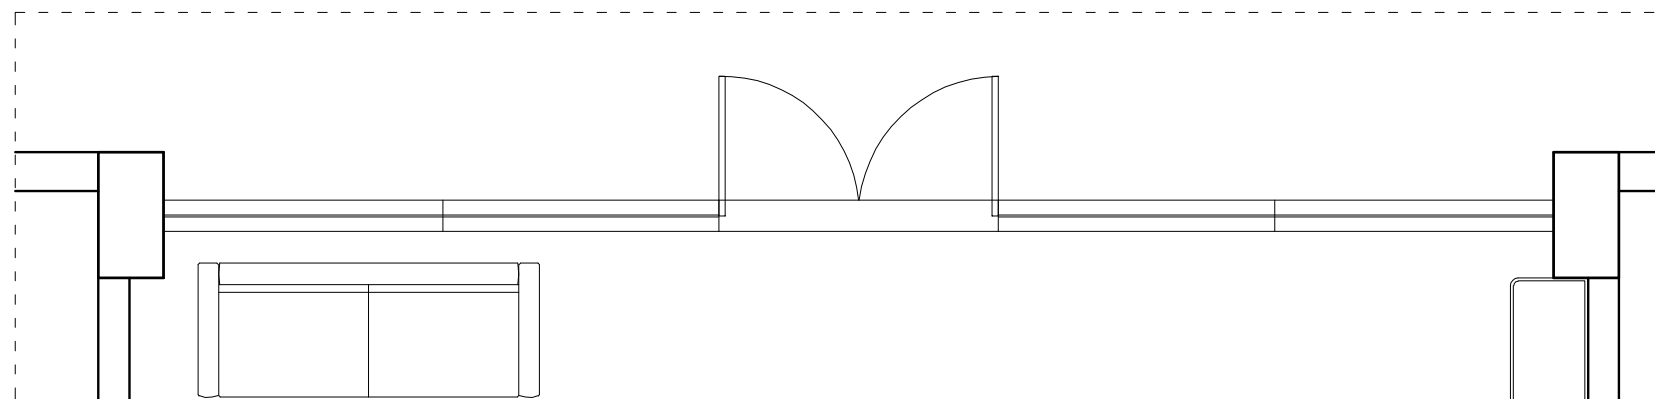


一楼大厅大门内墙面造型平面图
Scale 1: 50

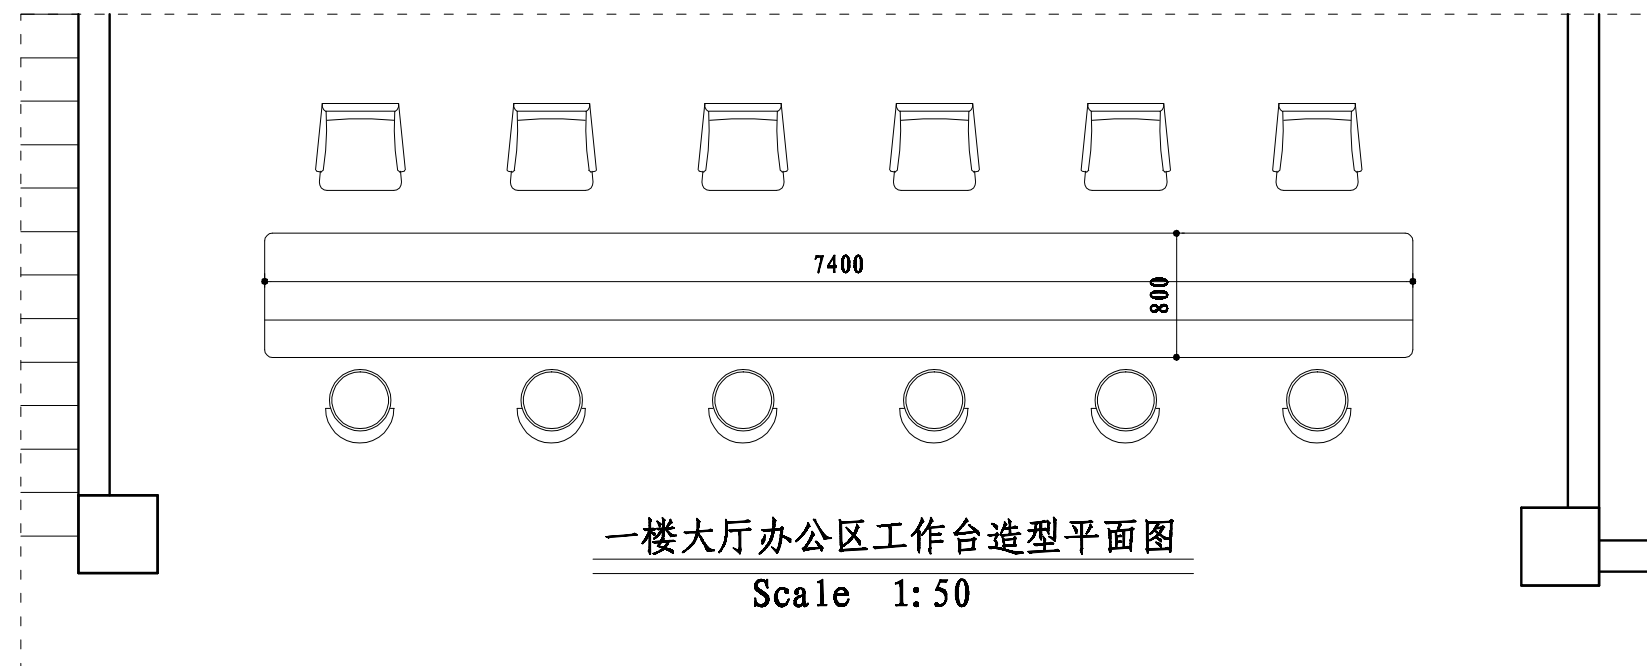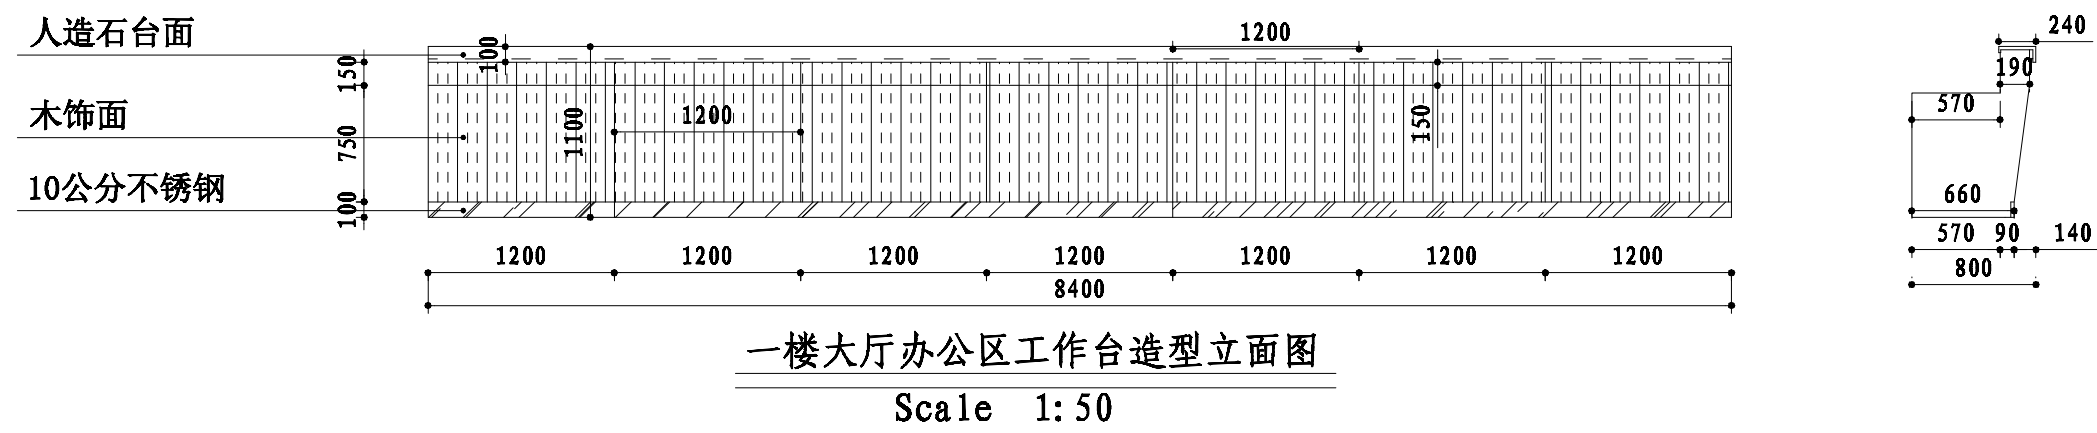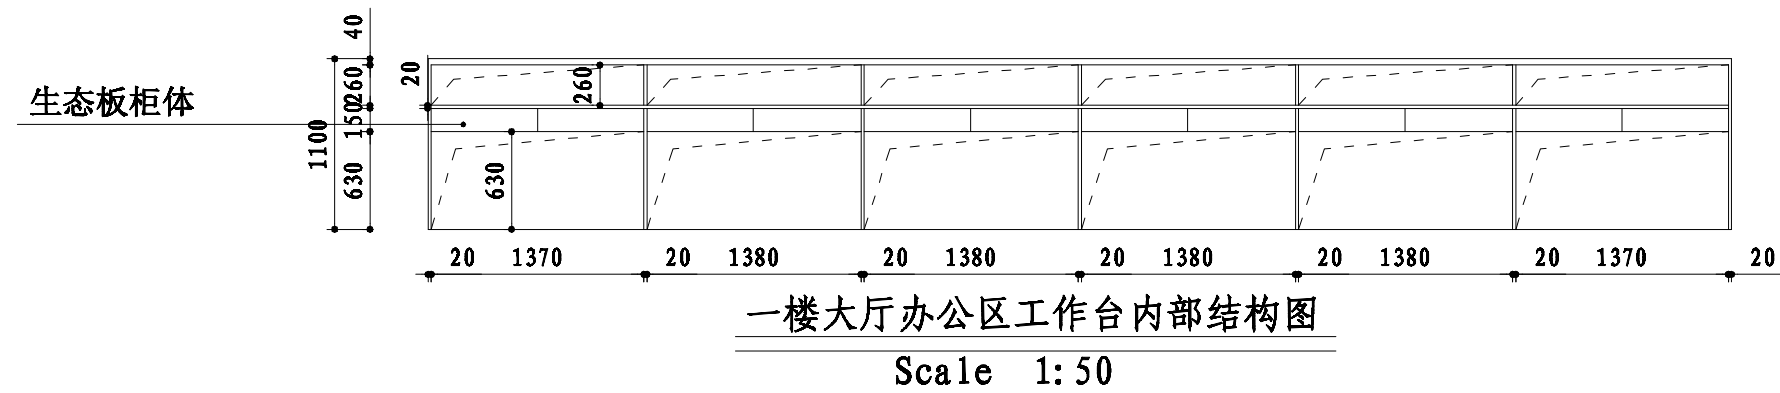

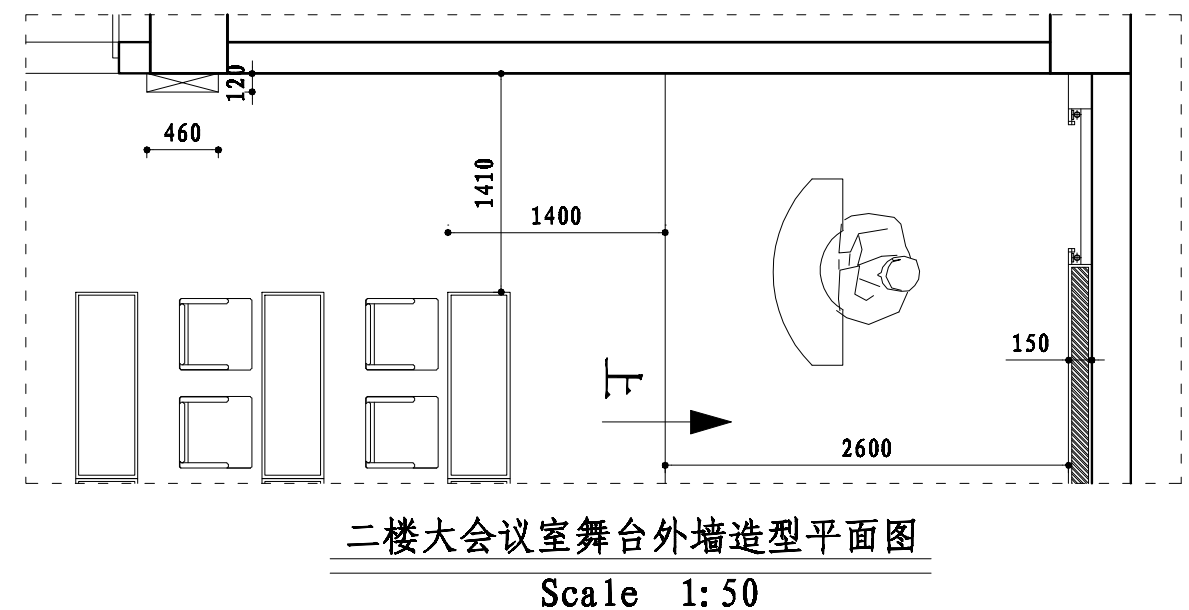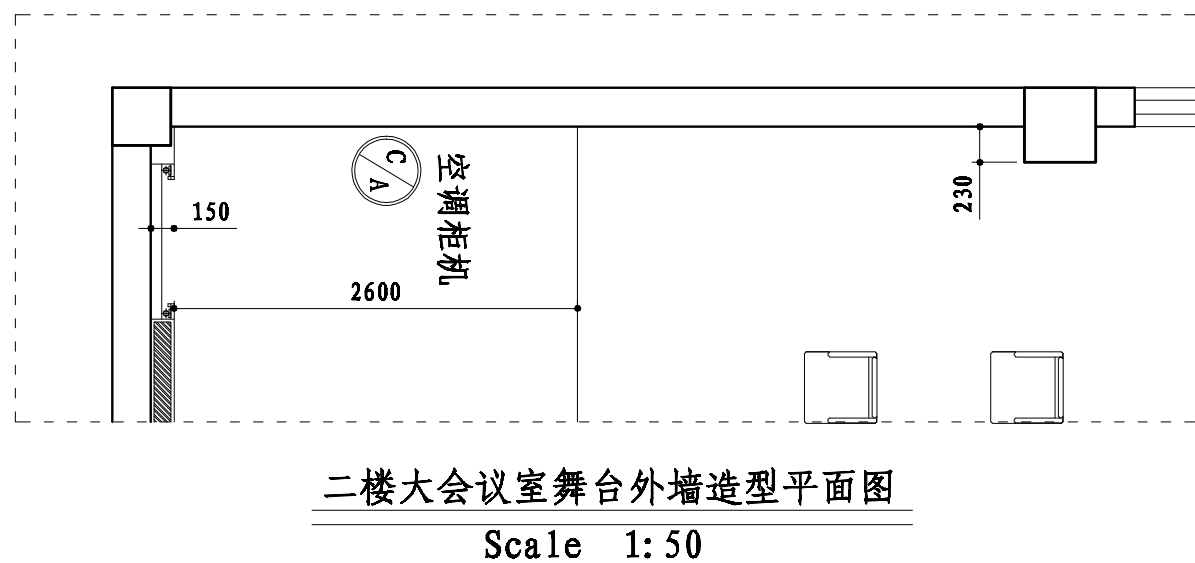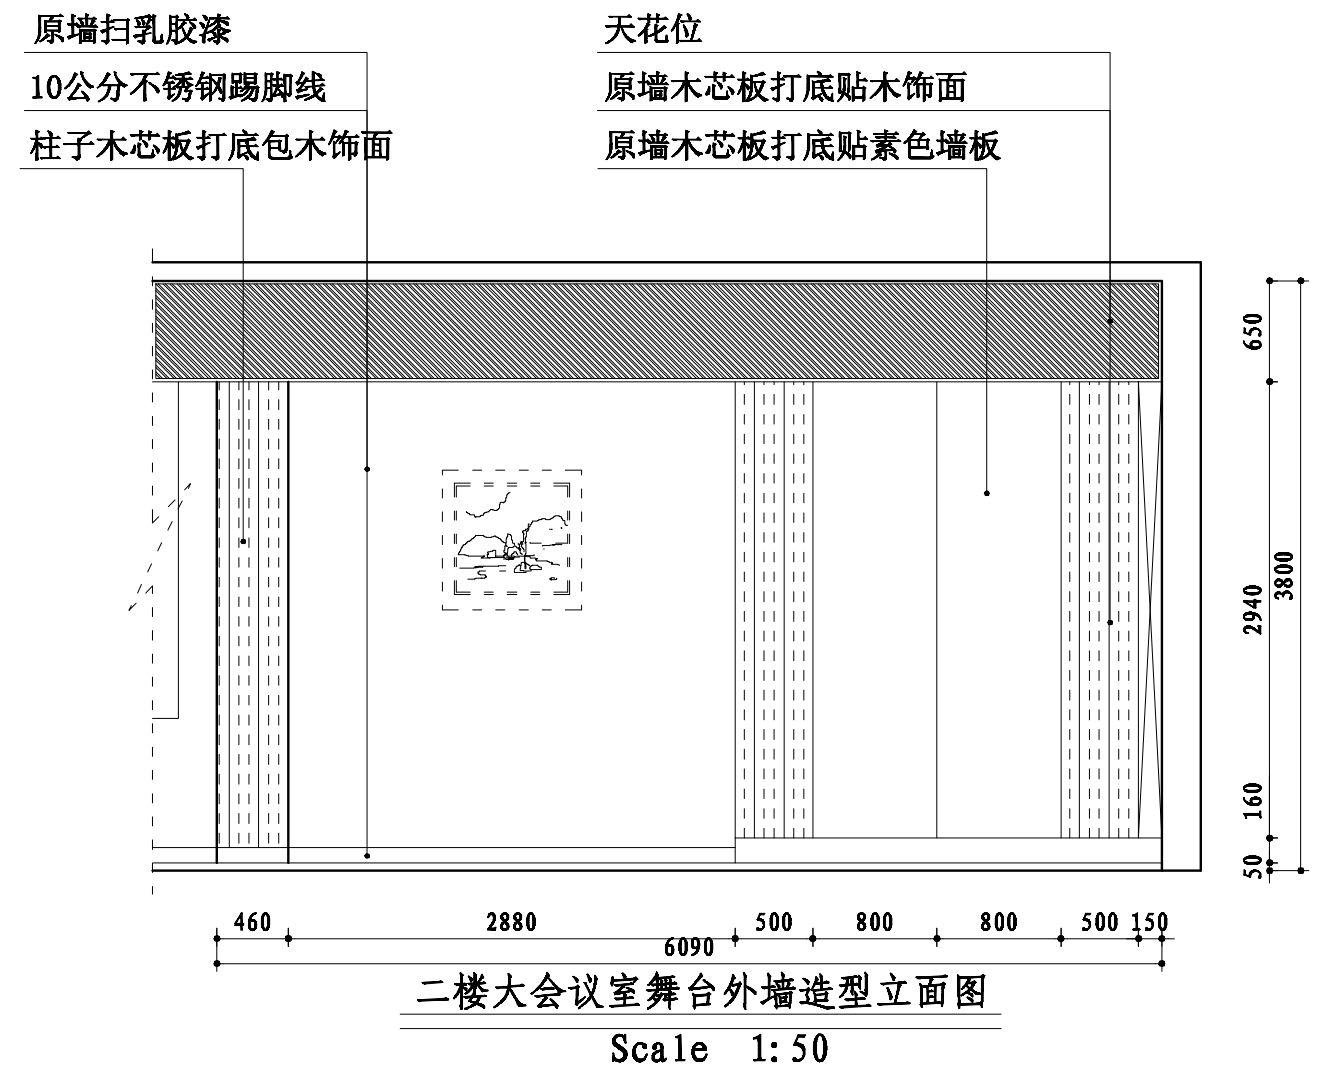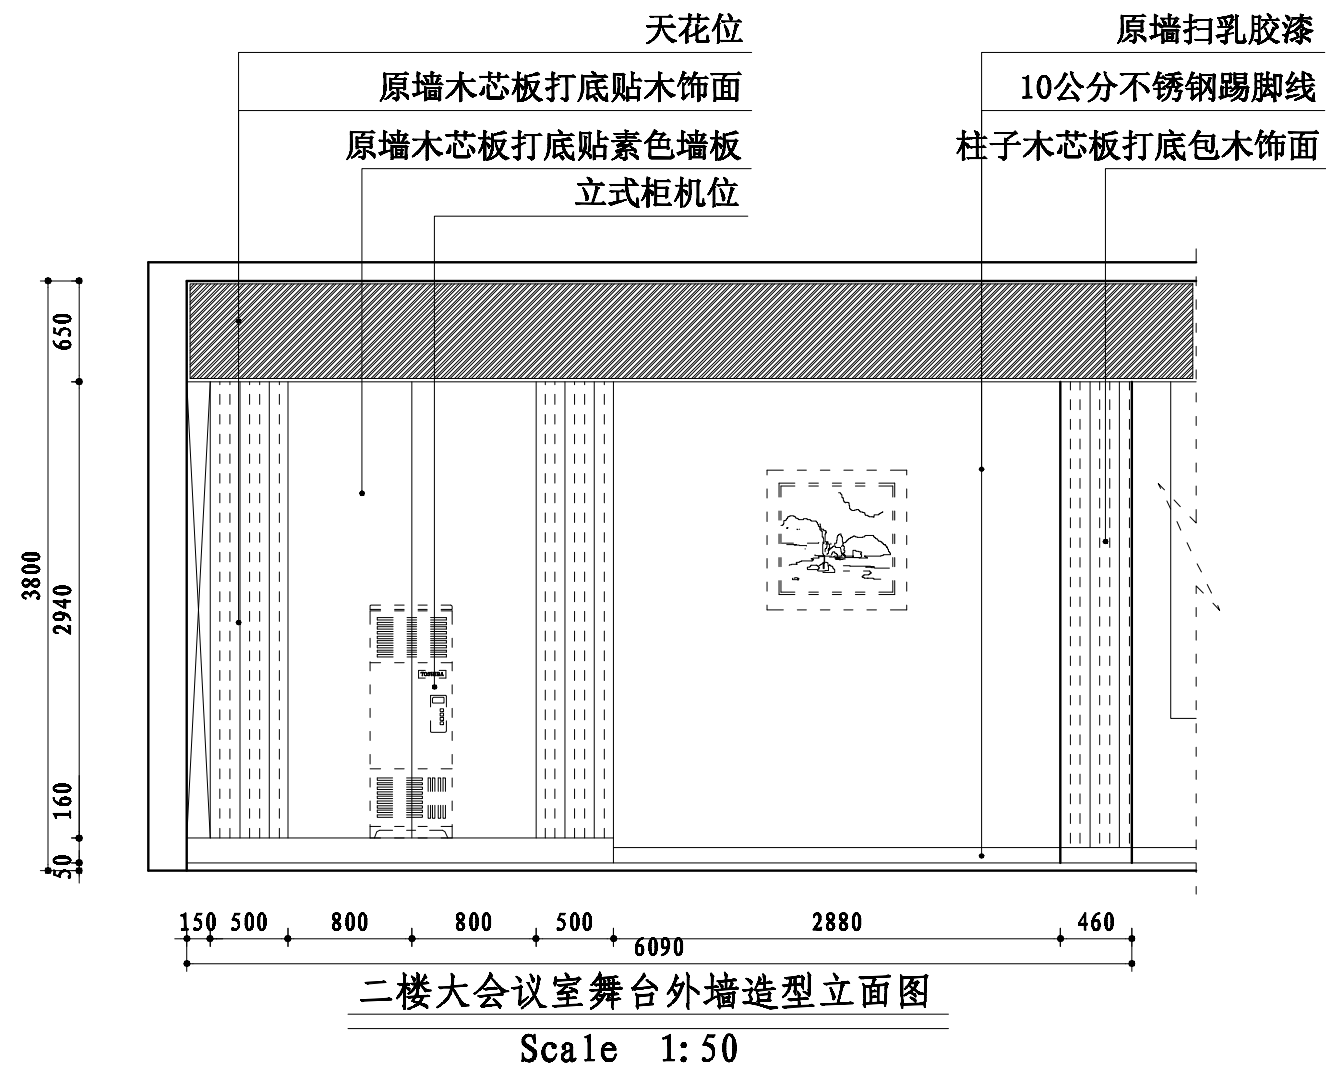


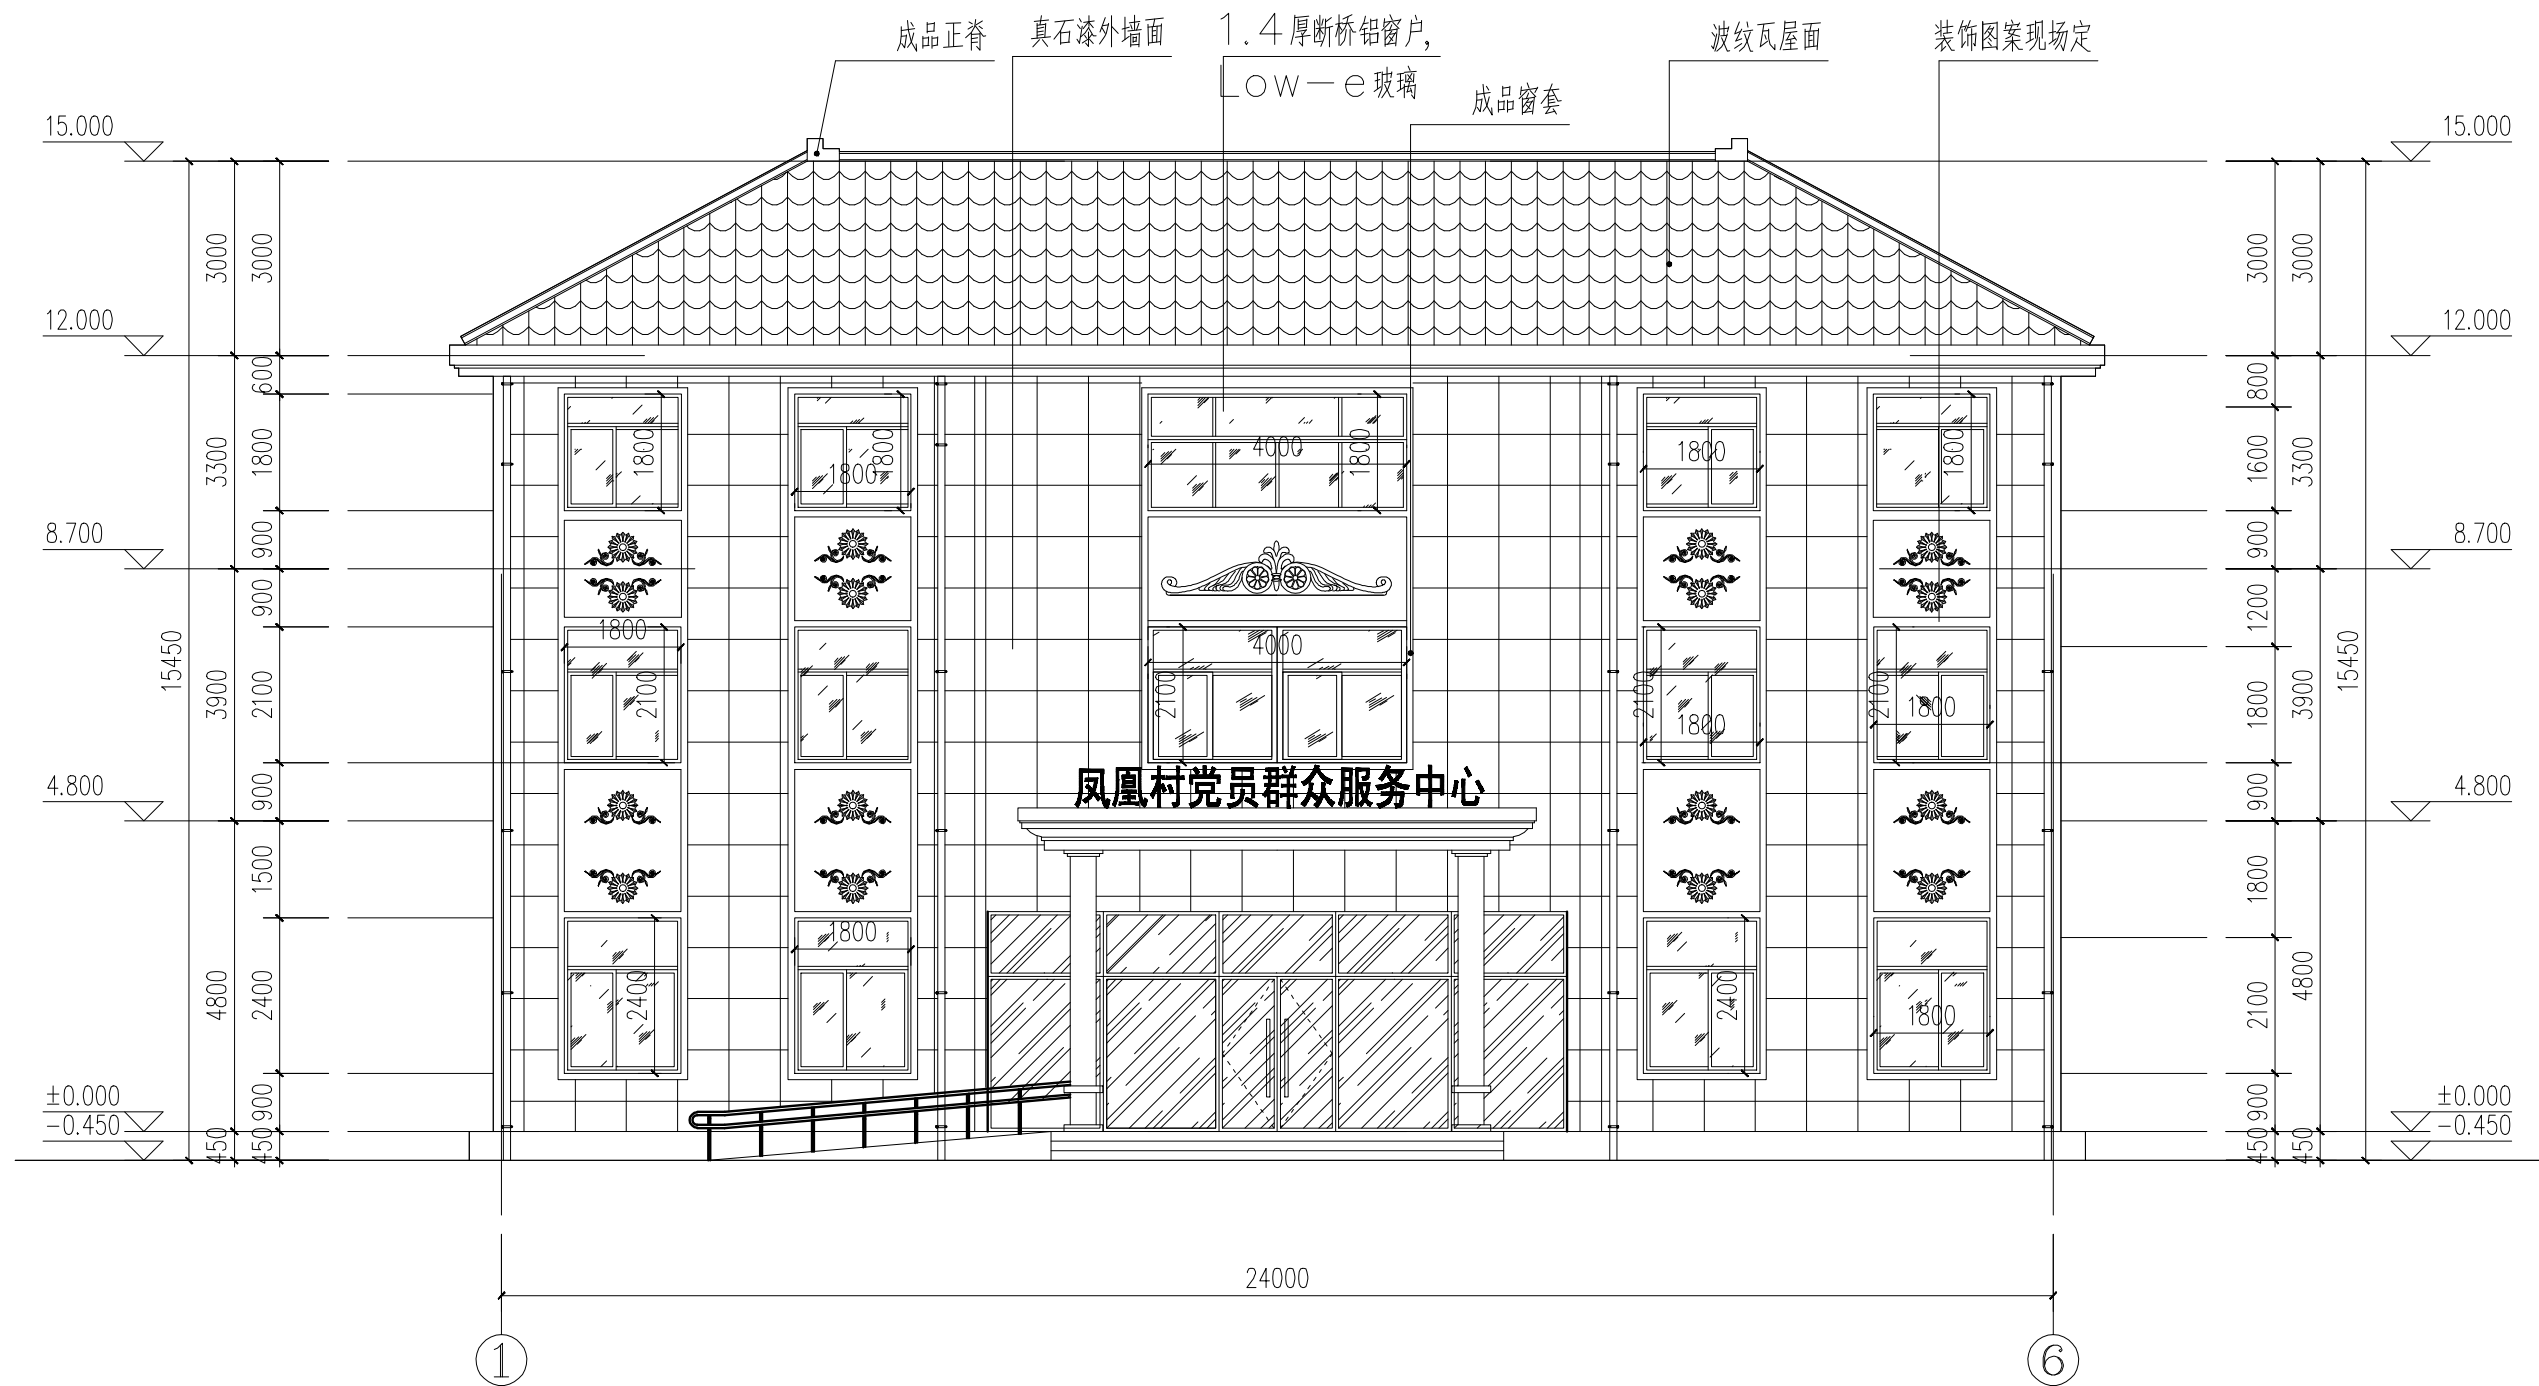


①-⑥轴立面图 1:100

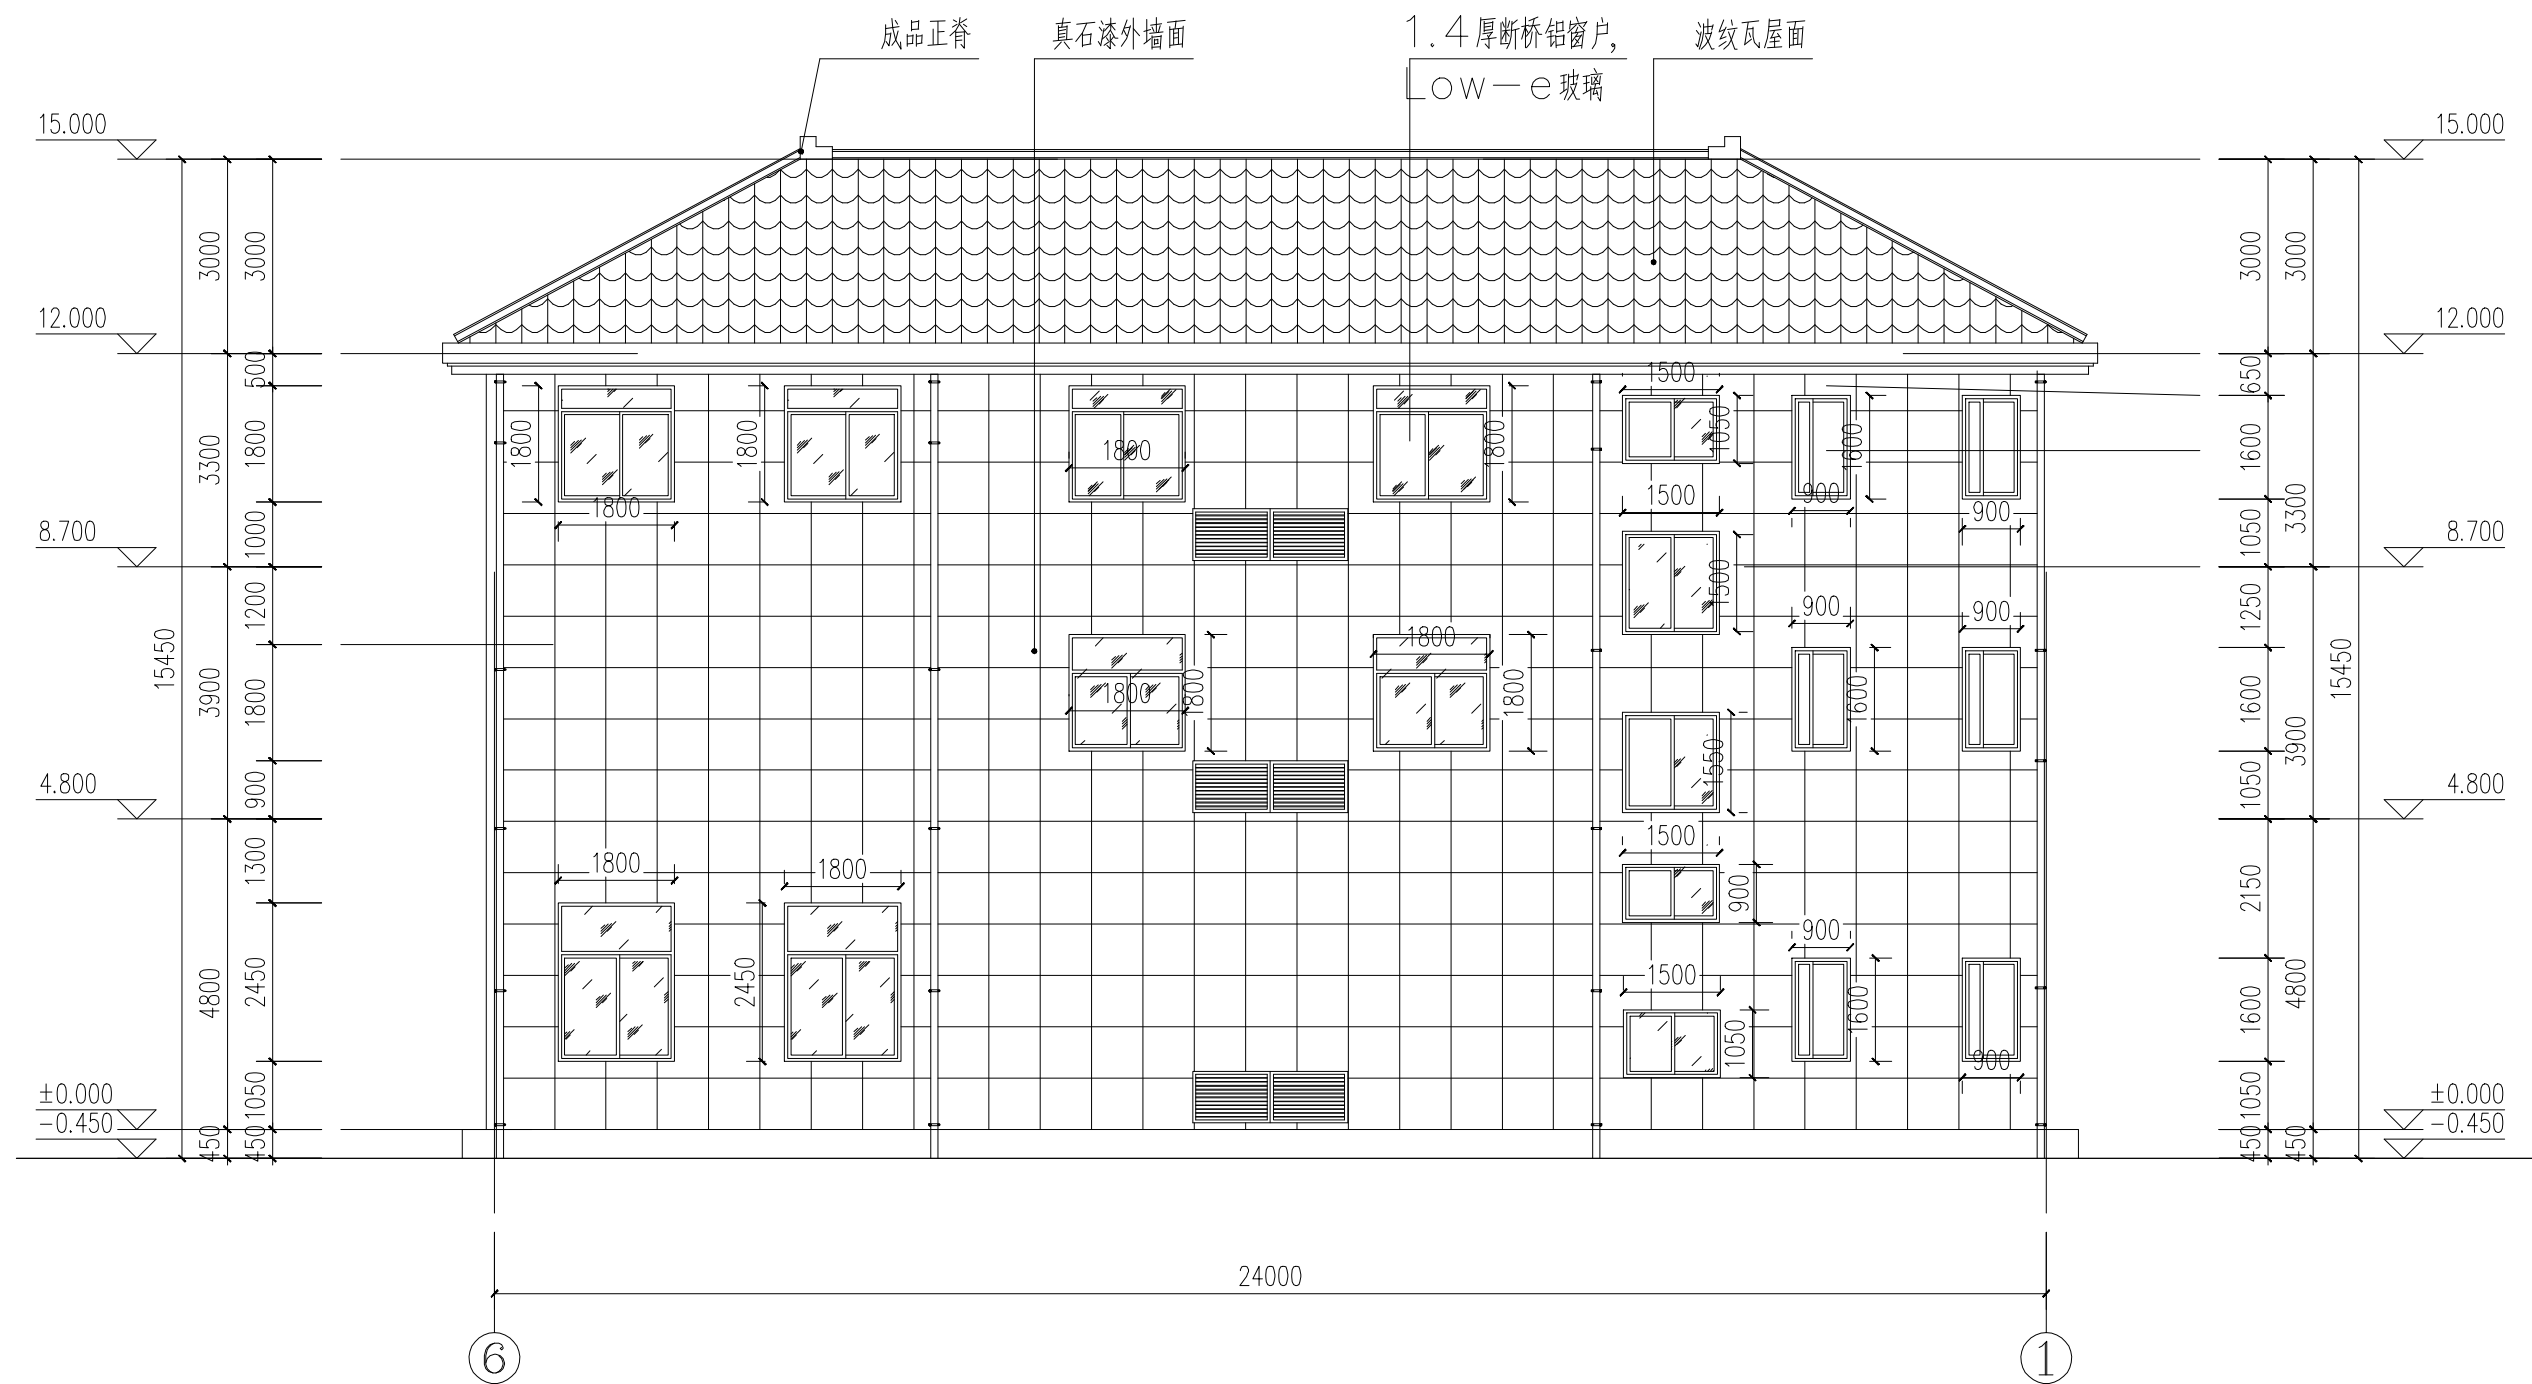

6-1轴立面图 1:100

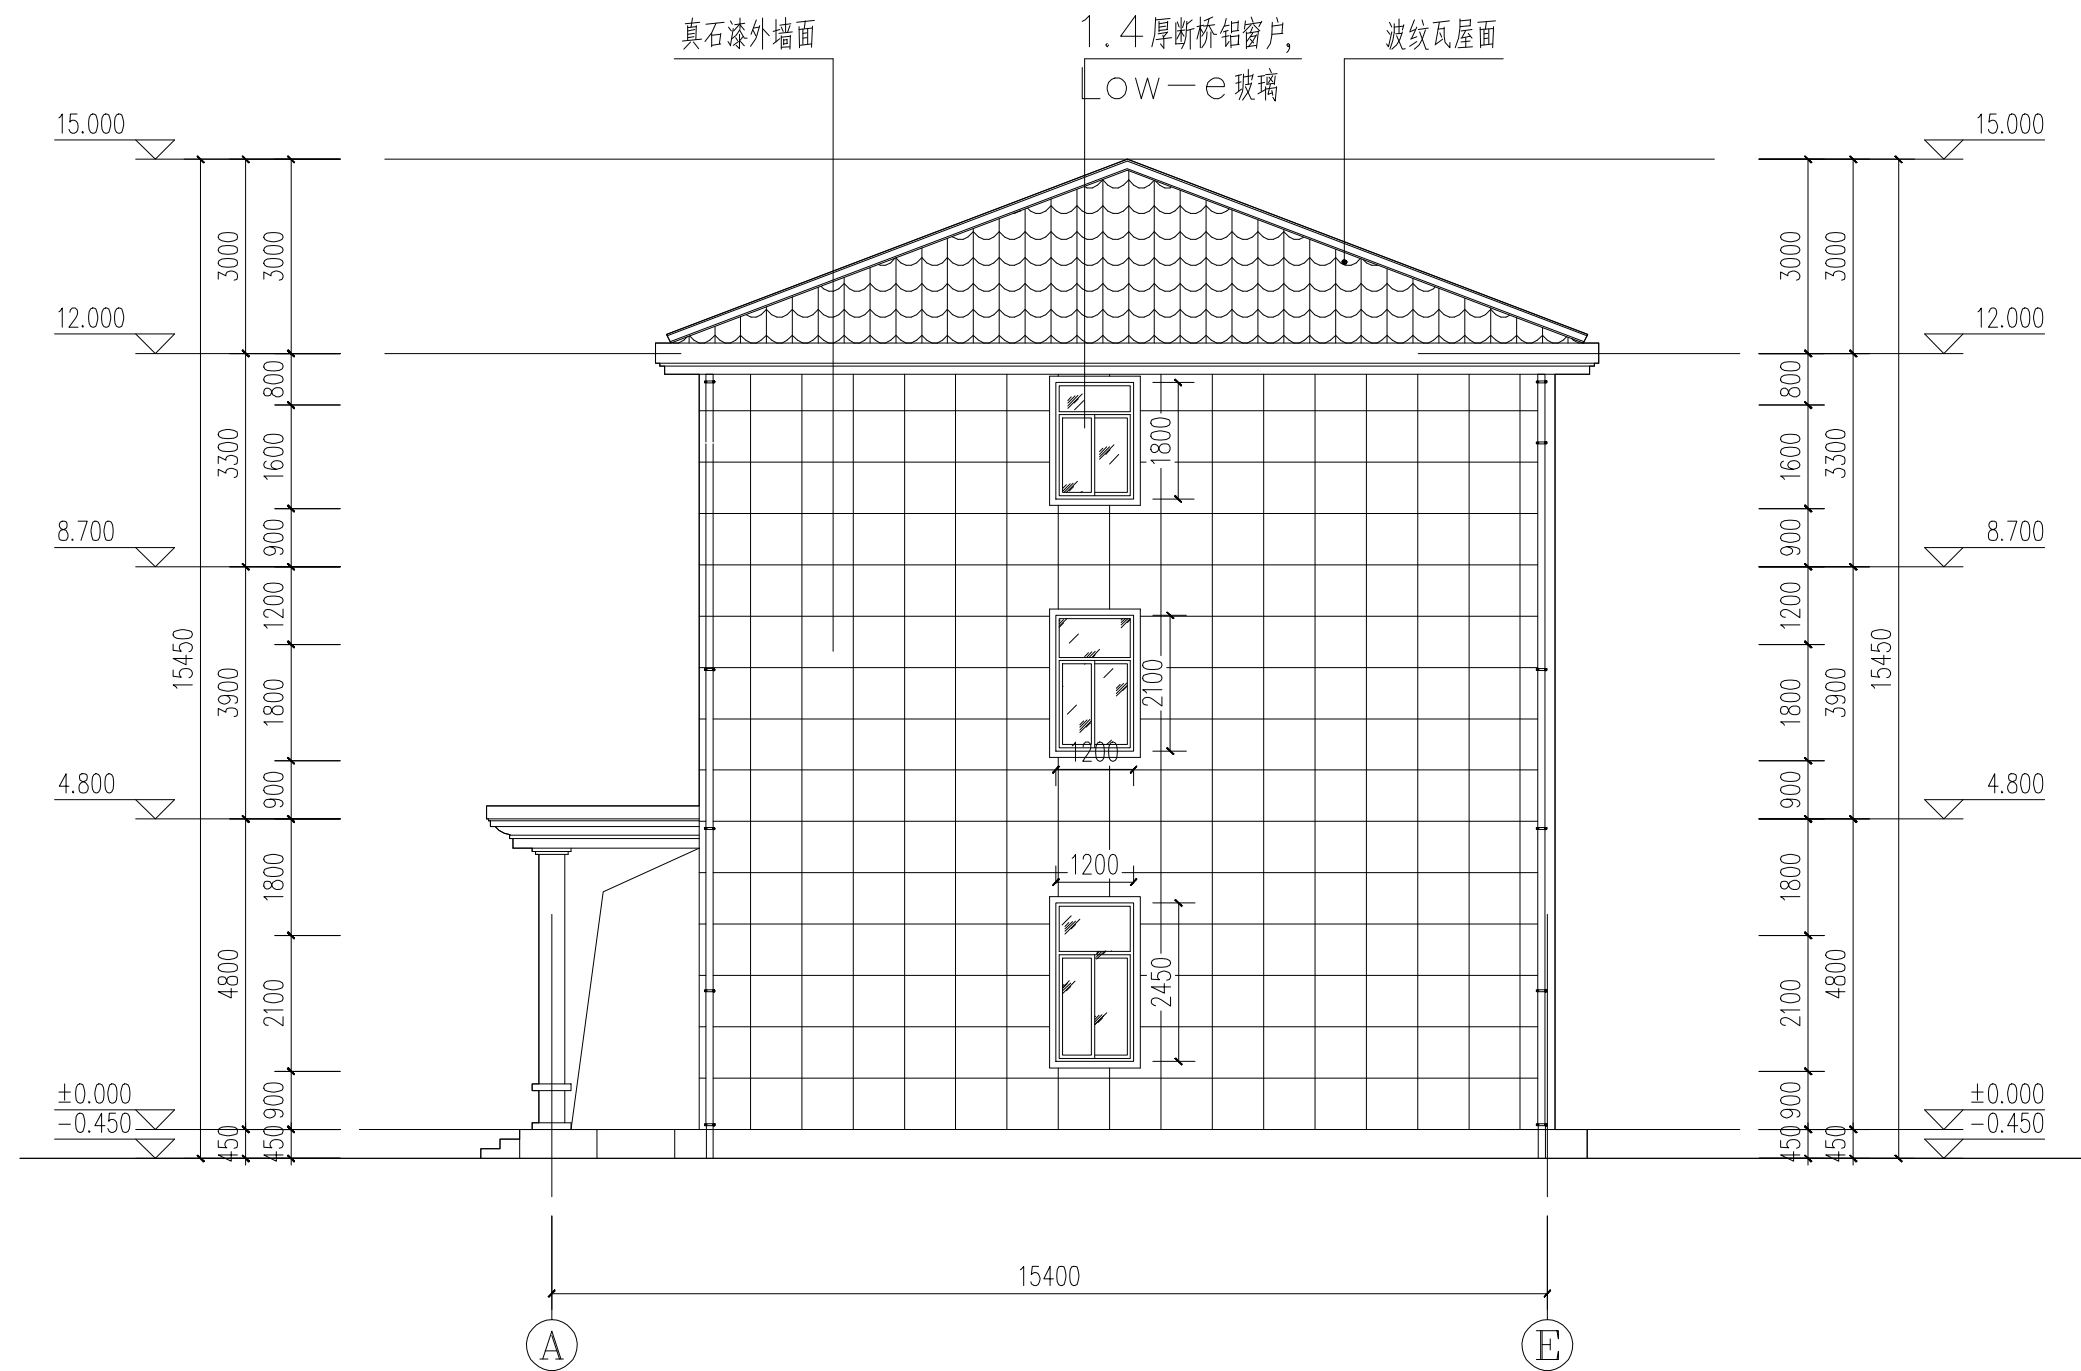

A-E轴立面图 1:100

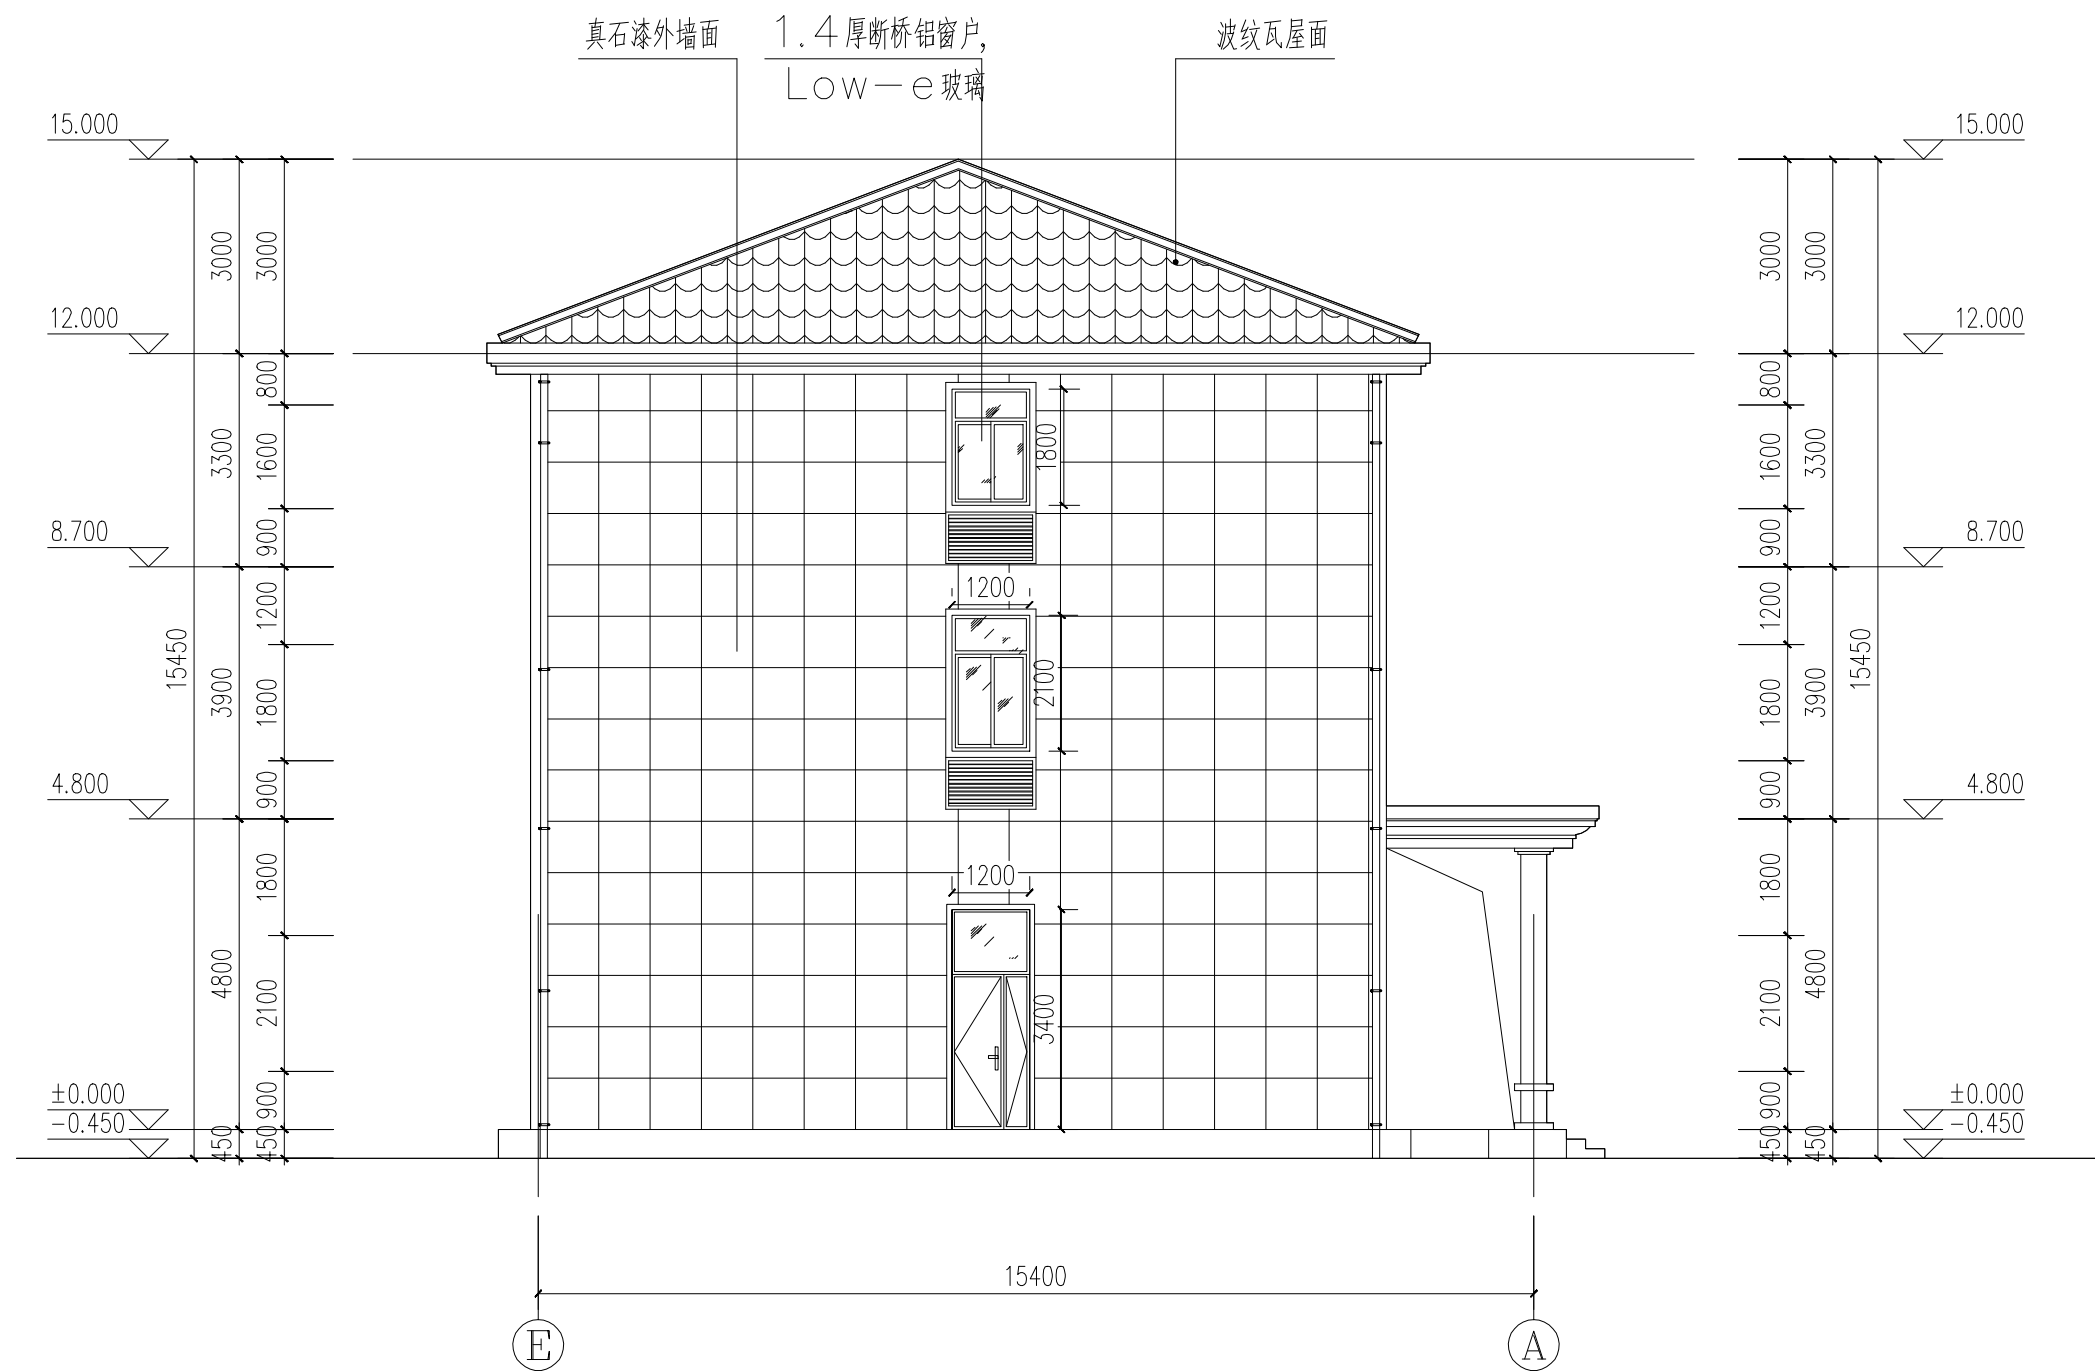

E-A 轴立面图 1:100