

# 敖山村道路硬化工程

## 施 工 图

湖北巧工建筑设计有限公司


二〇二六年三月







湖北巧工建筑设计有限公司

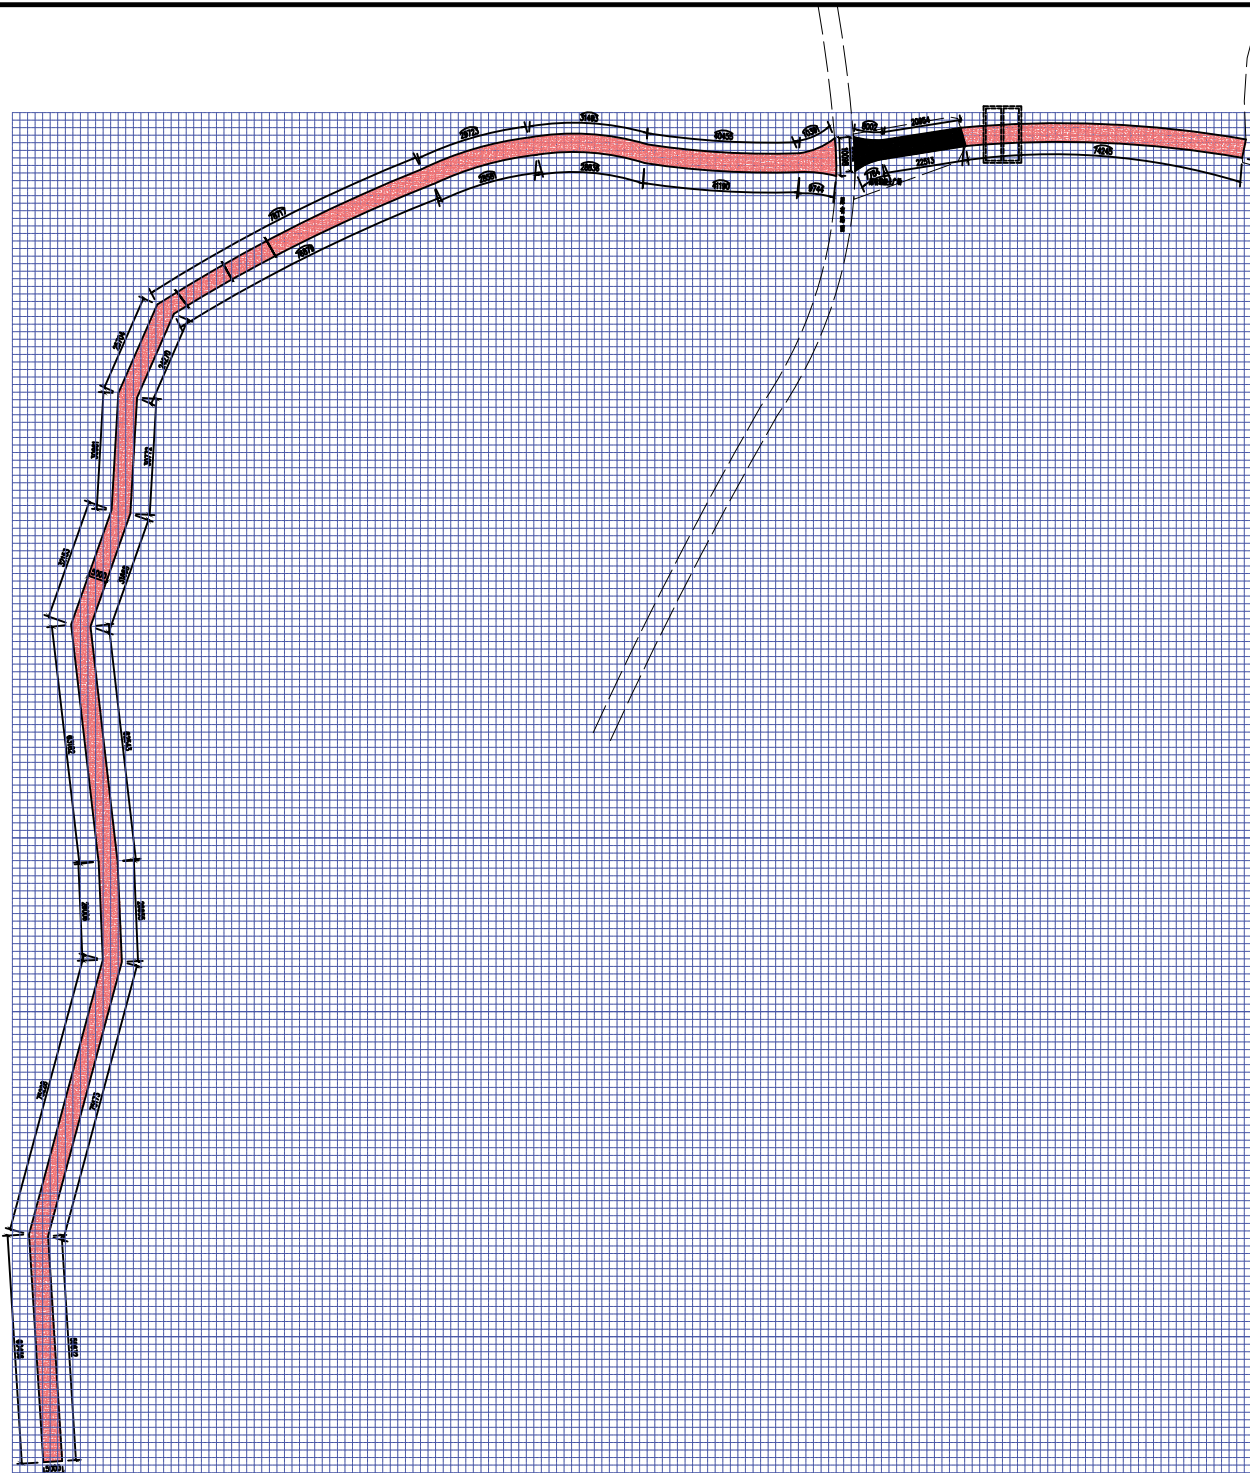

网格平面图 1:500

平面示意: NET PLAN

建设单位: CLIENT

工程名称: PROJECT  
敖山村道路硬化工程

子项名称: SUB ITEM

设计号: PROJECT NO.

图名: Dwg. TITLE


网格平面图

总 经 理 CHIEF EXECUTIVE OFFICER		
设计负责人 PROJECT LEADER		
审 定 APPROVED BY		
专业负责人 SUB-ENGINEER		
校 对 CHECKED BY		
设计制图 DESIGNED BY		
日期: 2026-03 DATE	图别: 建筑 Dwg. TYPE	
比例: 1:100 SCALE	图号: 03 Dwg. NO.	
版本号: VERSION		

说明: DIRECTIONS



湖北巧工建筑设计有限公司

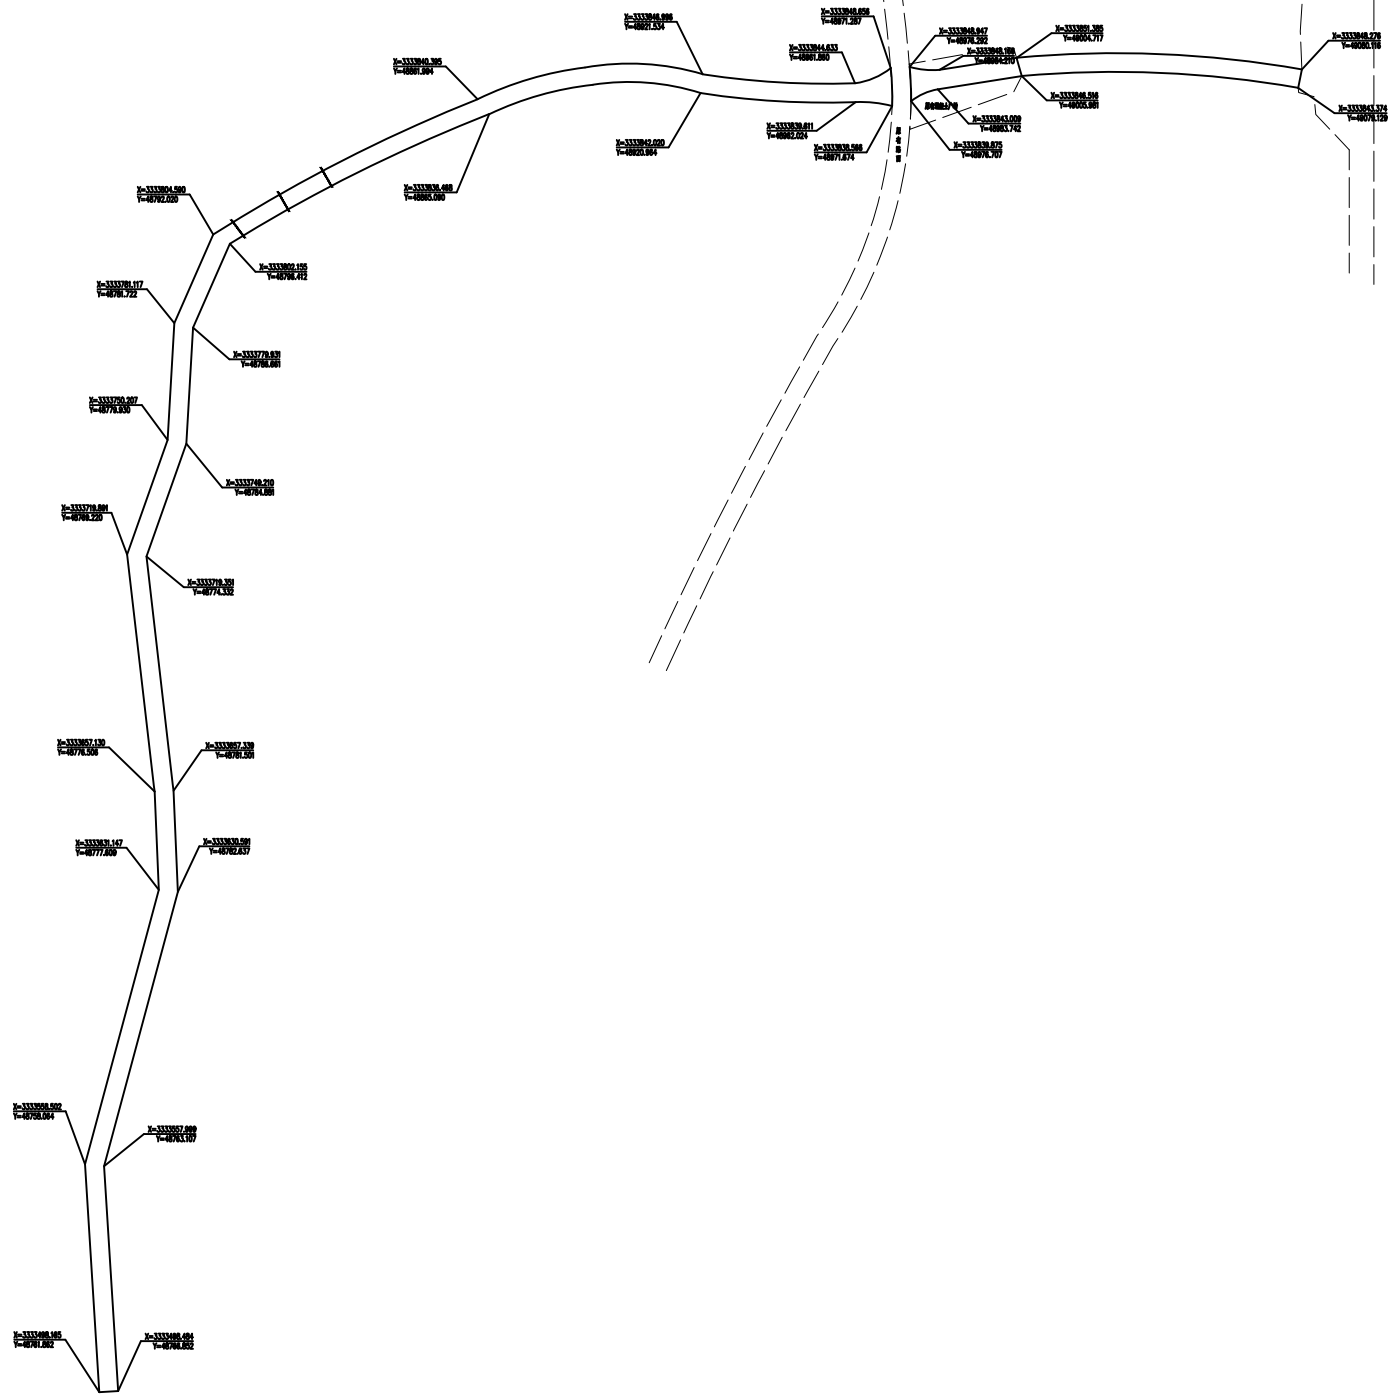

平面示意: XY PLAN

建设单位: CLIENT

工程名称: PROJECT

敖山村道路硬化工程

子项名称: SUB ITEM

设计号: PROJECT NO.

图名: Dwg. TITLE

坐标定位平面图

总 经 理 CHIEF EXECUTIVE OFFICER		
设计负责人 PROJECT LEADER		
审 定 APPROVED BY		
专业负责人 SPECIALIST		
校 对 CHECKED BY		
设计制图 DESIGNER		

日期: 2022-03 DATE 图别: 建筑 Dwg. TYPE

比例: 1:100 SCALE 图号: 04 Dwg. NO.


版本号: VERSION

说明: DIRECTORS

坐标定位平面图 1:500




湖北巧工建筑设计有限公司

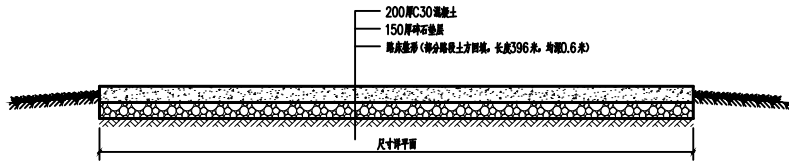


① 混凝土路面一做法 1:20

注：混凝土路面每隔6米设置10mm宽伸缩缝（构造），宽处50mm。

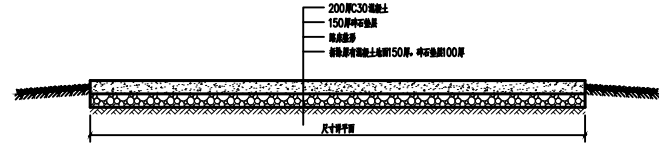


② 混凝土路面二做法 1:20

注：混凝土路面每隔6米设置10mm宽伸缩缝（构造），宽处50mm。

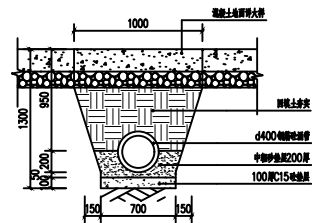

③ d400混凝土涵管开挖断面图 1:25

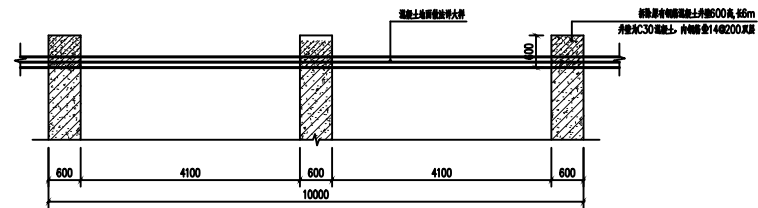

④ 原有钢筋混凝土拆除详图 1:50

平面示意: XY PLAN

建设单位: CLIENT

工程名称: PROJECT

敖山村道路硬化工程

子项名称: SUB ITEM

设计号: PROJECT NO.

图名: Dwg. TITLE

索引详图

总经理 CHIEF EXECUTIVE OFFICER		
设计负责人 PROJECT LEADER		
审定 APPROVED BY		
专业负责人 SUBJ. ENG. IN CHARGE		
校对 CHECKED BY		
设计制图 DESIGNER		
日期: 2022-03 DATE	图别: 建筑 Dwg. TYPE	
比例: 1:100 SCALE	图号: 05 Dwg. NO.	
版本号: VERSION		

说明: DIRECTORS