

大冶市刘仁八镇大庄村村民委员会室内装饰工程设计工程


装饰施工图

二零二六年三月

图纸目录				
图号	图纸名称	图幅	比例	版本
	封面	A3		第一版
01	目录	A3		第一版
02	装饰施工设计说明(一)	A3		第一版
03	装饰施工设计说明(二)	A3		第一版
04	装饰施工设计说明(三)	A3		第一版
05	配电箱系统图	A3		第一版
一层平面图				
06	一层平面布置图	A3	1:100	第一版
07	一层地面铺装图	A3	1:100	第一版
08	一层天花布置图	A3	1:100	第一版
09	一层立面索引图	A3	1:100	第一版
10	一楼照明布置方案图	A3	1:100	第一版
11	一楼应急疏散照明布置方案图	A3	1:100	第一版
12	一楼插座布置方案图	A3	1:100	第一版
13	一楼弱电布置方案图	A3	1:100	第一版

图纸目录				
图号	图纸名称	图幅	比例	版本
二层平面图				
14	二层平面布置图	A3	1:100	第一版
15	二层地面铺装图	A3	1:100	第一版
16	二层顶面布置图	A3	1:100	第一版
17	二层立面索引图	A3	1:100	第一版
18	二楼照明布置方案图	A3	1:100	第一版
19	二楼应急疏散照明布置方案图	A3	1:100	第一版
20	二层插座布置方案图	A3	1:100	第一版
立面图				
21	一楼大厅区域立面图	A3	1:30	第一版
22	一楼大厅区域立面图	A3	1:30	第一版
23	一楼前台立面图	A3	1:30	第一版
24	一楼阅读室区域立面图	A3	1:30	第一版
25	一楼阅读室区域及楼梯过道立面图	A3	1:30	第一版
26	二楼大厅区域立面图	A3	1:30	第一版
27	二楼大厅区域立面图	A3	1:30	第一版
大样图				
28	吊顶大样图	A3	/	第一版
29	地面大样图	A3	/	第一版
30	立柱大样图	A3	/	第一版


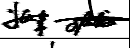
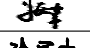
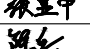
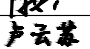
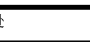
附注
DESCRIPTIONS



中远设计
中远雅泰设计有限公司
Zhongyuan Tantai Architectural Design Co., Ltd.

工程设计证书
建筑行业（建筑工程）甲级A213003416
规划设计编号（乙级）（冀）城规编（162048）号
建筑行业（人防工程）乙级A213003416

签名栏

项目负责人	王金平	
项目经理	张丽南	
专业负责人	王太龙	
专业负责人	张丽南	
专业负责人	张显中	
专业负责人	陈兵	
专业负责人	卢云苏	

加盖图章处
公司资质章

注册师执业章

建设单位
大冶市刘仁八镇大庄村村民委员会

项目名称
红色美丽乡村建设

图纸名称

设计号			
阶段	方案	专业	建筑
日期	2026.03	图号	建施-01
版本号		页码	

装饰施工设计说明

1. 设计依据

- 1.1 室内装饰工程设计任务书。
1.2 甲方提供的建筑及各专业图纸。
1.3 国家及地方现行的有关规范，规程和规定。
1.4 设计执行规范：

《中华人民共和国建筑法》、
《房屋建筑制图统一标准》GB/T50001-2010
《建筑制图标准》GB/T50104-2010
《民用建筑设计通则》GB50352-2005
《工程建设标准强制性条文》房屋建设部分(2013 版)
《全国民用建筑工程设计技术措施》（2009 年版）建质[2009]124 号。
《建筑设计防火规范》GB50016-2014
《建筑内部装修设计防火规范》GB50222-2017 （2017 版）
《室内空气质量标准》GB/T18883-2002
《民用建筑室内环境污染控制规范》GB50325-2010(2013 版)
《室内装饰装修材料人造板及其制品中甲醛释放限量》GB18580-2001
《室内装饰装修材料内墙涂料中甲醛释放限量》GB18582-2008
《室内装饰装修材料粘结剂中甲醛释放量》GB18583-2008
《室内装饰装修材料木家具甲醛释放量》GB18584-2001
《室内装饰装修材料壁纸中有害物质限量》GB1585-2001
《室内装饰装修材料聚氯乙烯卷材地板中有害物质限量》GB18586-2001
《混凝土外加剂中释放氨的限量》GB18588-2001
《建筑材料放射性核素限量》GB6566-2010
《建筑地面设计规范》GB50037-2013
《建筑地面工程施工质量验收规范》GB50209-2010
《屋面工程技术规范》GB50345-2012
《屋面工程质量验收规范》GB50207-2012
《建筑结构荷载规范》GB50009-2012
《砌体结构设计规范》GB50003-2012
《公共建筑节能设计标准》GB50189-2005
《民用建筑电气设计规范》JGJ16-2008
《声环境质量标准》GB3096-2008
《硬泡聚氨酯保温防水工程技术规范》GB50404-2007
《建筑装饰装修工程质量验收规范》GB50210-2001
《建筑工程施工质量验收统一标准》GB50300-2013
《金属与石材幕墙工程技术规范》JGJ133-2001
《建筑结构可靠度设计统一标准》GB50068-2001
《建筑抗震设计规范》GB50011-2010
《建筑安装分项工程施工工艺规程》DBJ/T01-26-2003
《建筑节能工程施工质量验收规范》GB50411-2007
《建筑用铝型材、铝板氟碳涂层》JG/T133-2000
《天然花岗石建筑板材》GB/T18601-2009
《装饰陶瓷砖材质标准》GB/T4100-2006
《天然大理石建筑板材》GB/T19766-2005
《有色电泳涂漆铝合金建筑型材》YS/T459-2003
《建筑装饰用微晶玻璃》JC/T872-2000
《建筑表面用有机硅防水剂》JC/T902-2002
《干挂饰面石材及其金属挂件》JC830.1~830.2-2005
《天然石材统一编号》GB/T17670-2008
《支点式玻璃幕墙支承装置》JG/T138-2010
《吊挂式玻璃幕墙支承装置》JG139-2001
《幕墙玻璃接缝用密封胶》JC/T882-2001
《石材用建筑密封胶》GB/T23161-2009
《硅酮结构密封胶》GB/T14683-2003
《彩色涂层钢板用建筑密封胶》JC/T884-2001
《建筑用硅酮结构密封胶》GB16776-2005
《中空玻璃用弹性密封胶》JC/T486-2001

1.6 内装修选用的材料应符合国家相关法规有害物质释放限量

1.7 室内设计选用的各种装修材料，以设计单位提供的样板为依据，施工单位提供相同的材料样板，并同各类材料合格证书、环保防火性能检测报告，经建设单位、设计单位、现场监理确认后进行现场封样，并依据此进行验收。

2. 装修设计概述

2.1 工程概况

3. 装修说明

- 3.1 各类空间装修做法，详见施工图及说明。
3.2 本说明和设计图纸具有同样效力，两者均应遵守。若两者有矛盾时，甲方及施工单位应及时提出，并以设计单位解释为准。
3.3 不在设计范围内的其他专业设计请以各专业设计为准。
4. 防水设计
4.1 防水材料采用1.5mm厚聚氨酯防水涂膜和聚合物水泥砂浆。
4.2 厨房地面、卫生间地面防水均设两道防水，并沿四周卷起至最高出水位(300mm以上)。
4.3 厨房墙面、卫生间墙面防水高度不低于1500mm，采用防水涂料涂刷时不能少三遍。
4.4 淋浴间墙面防水高度不低于1800mm或到顶,采用防水涂料涂刷时不能少三遍。
4.5 地面打膨胀螺栓处周边及缝用植筋胶密实，植筋胶须使用国家合格产品。
4.6 有地漏的房间地面应找坡心2%,坡向地漏，有大量排水的应设排水的集水坑。
4.7 地面如有做地暖处均设两道防水，第一道设于地暖层下，第二道设于地暖层上。
4.8 防水工程需做闭水试验24小时,验收合格后方可铺装饰面。
4.9 卫生间、茶水间等多水房间天花底应采用防水石膏板或埃特板。
4.10. 洗手间、厨房等多水房间的墙体，需捣300mm高C20混凝土墙基（如有降板，墙基高度需增加降板高度，预埋排水口），厚高墙墙厚，内配 4 10、箍筋 6@200.

5. 消防防火设计说明

- 5.1 执行规范：《建筑内部装修设计防火规范》GB50222-2017（2017 版）。
5.2 本次室内装修设计遵循原土建设计的防火分区、防烟分区，人员疏散等各项防火措施。
5.3 建筑消防不在本次设计范围。
5.4 吊顶防火要求：吊顶材料应选用非燃烧体，其耐火极限应为0.25小时以上。
如异型造型使用了少量的木龙骨夹板，则应在木龙骨及夹板内外表面图幅防火涂料式采用阻燃漆处理，否则严禁使用木龙骨及木夹板。
5.5 墙面防火要求：墙面饰面等基层应选用防火等级为A级以上的轻质不燃板
5.5.1 屏风隔断、高、矮玻璃隔断施工及材料的选用应符合相关规范及防火规范，位于公共走道做到天花底的成品玻璃隔断耐火极限应达到1.00小时，室内玻璃隔断应按从《建筑玻璃应用技术规程》JGJ13-2015和《建筑安全管理规定》及相应的技术规定选择玻璃。
5.6 根据确定后的防火卷帘资料与图纸核对相符后方可按图施工，不符合之处须经甲方及设计方认可后方可施工。
5.7 单层防火卷帘耐火极限为3H, 双层防火卷帘耐火极限为4H。
5.8 饰面型防火涂料可用刷涂、喷涂、辊涂和刮涂中任何一种或多种方法方便的施工.能在通常自然环境条件下干燥、固化、成膜后表面无明显凹凸或条纹、没有脱粉、气泡、龟裂、斑点或颜色分离现象、能形成平整的饰面。
5.9 饰面型防火涂料在施工干燥后应没有刺激性的气味。
5.10 饰面型防火涂料的理化性能应符合下表中的要求：

5.10.1 防火涂料理化性能指标

序 号	项 目		指 标
1	在容器中的状态		无结块, 搅拌后呈均匀液态
2	细度 (μ m)		≤90
3	干燥时间	表干 (h)	≤5
		实干 (h)	≤24
4	附着力、极		≤3
5	柔韧性 (mm)		≤3
6	耐冲击 (kg. cm)		≥20
7	耐水性 (h)		经24h试验, 不起皱, 不脱皮, 不剥落, 起泡在标准状态下24h内基本恢复, 允许轻微失光和变色
8	耐湿热性 (h)		经48h涂膜无起泡, 无脱落, 允许轻微失光和变色

附 注
DESCRIPTIONS



中远设计
中远雅泰设计有限公司
Zhongyuan Tantai Architectural Design Co., Ltd.

工程设计证书
建筑行业（建筑工程）甲级A213003416
规划设计编号（乙级）（冀）城规编（162048）号
建筑行业（人防工程）乙级A213003416

签名栏

项目负责人	王金平	
项目总监	张丽南	
	王太龙	
专业负责人	张丽南	
审 核	张显中	
建 计	陈兵	
建 计	卢云苏	

加盖图章处

公司资质章

注册师执业章

建设单位
大冶市刘仁八镇大庄村村民委员会

项目名称
红色美丽乡村建设

图纸名称
装饰施工设计说明（一）

设计号	
阶 段	方案 专 业 建 筑
日 期	2026.03 图 号 建施-02
版本号	页 码

5.11 饰面型防火涂料的防火性能指标与级别应符合下表中的要求:

5.11.1 防火涂料的防火性能级别

项 目		级 别 与 指 标	
		一级	二级
耐火时间(min)		≥20	≥14
火焰传播比值		≤25	≤75
阻 火 性	质量损失(g)	≤5.0	≤15.0
	炭火体积(cm³)	≤2.5	≤75

6. 构件防腐防虫及油漆涂料工程

6.1 所有埋入墙体的木构件需涂聚氨基甲酸乙酯防腐层, 板材背部刷国产硝基清漆底漆二道。

6.2 所有钢、铁内部构件及焊点、焊缝必须做防锈处理, 不锈钢及镀锌钢除外。

6.3 所有涂料、油漆、饰面处理均需要先做样板, 经甲方及设计方认可后方可进行大面积的施工及订制。

6.4 施工前必须做防虫防白蚁处理。

6.5 钢材均为镀锌钢材、不锈钢。

7. 室内用溶剂型涂料中总挥发性有机化合物(TVOC)和苯限量:

7.1. 范围

7.2. 扩建和改建的民用建筑工程室内环境污染控制, 不适用于工业建筑工程。

仓储性建筑工程. 构筑物和有特殊净化卫生要求的房间。

7.3. 民用建筑工程所选用的建筑材料和装修材料必须符合规范的规定。

7.4. (TVOC)和苯限量见1.3.1表:

室内用溶剂型涂料中总挥发性有机化合物(TVOC)和苯限量:

GB50325-2001

涂 料 名 称	TVOC(g/L)	苯 (g/Kg)
醇 酸 漆	≤550	≤5
硝基清漆	≤750	≤5
聚氨酯漆	≤700	≤5
酚醛清漆	≤500	≤5
酚醛磁漆	≤380	≤5
酚醛防锈漆	≤270	≤5
其他溶剂型涂料	≤600	≤5

8. 地毯、地毯衬垫及地毯胶粘剂有害物质释放限量: (GB 18587-2001)

8.1. 地毯、地毯衬垫及地毯胶粘剂有害物质释放限量应符合表1的规定。

8.2. A级为环保型产品, B级为有害物质释放限量合格产品。

表1(地毯有害物质释放限量)

单位为毫克每平方米小时

序号	有害物质测试项目	限 量	
		A级	B级
1	总挥发性有机化合物 (TVOC)	≤0.500	≤0.600
2	甲醛 (Formaldehyde)	≤0.050	≤0.050
3	苯乙烯 (Styrene)	≤0.400	≤0.400
4	4-苯基环己烯 (4-Phenylcyclohexene)	≤0.050	≤0.050

9. 壁纸中有有害物质释放限量: (GB 18585-2001)

9.1. 本标准规定了壁纸中的重金属 (或其他) 元素、氯乙烯单体及甲醛三种有害物质释放限量的规定。

9.2. 本标准主要适用于以纸为基材的壁纸。

10. 室内空气质量标准 (GB/T18883-2002):

10.1. 范围

10.2. 本标准规定了室内空气质量参数及检验方法。

10.3. 本标准适用于住宅和办公建筑物, 其它室内环境可参照本标准执行。

10.4. 室内空气应无毒、无害、无异常嗅味。

11. 室内装饰装修材料内墙涂料中有害物质限量 (GB 18582-2001):

11.1. 本规定及标准适用于室内装饰装修水性内墙涂料。

11.2. 产品应符合下列表的技术要求。

溶剂型胶粘剂中有害物质限量值

项 目	限 量 值
挥发性有机化合物 (VOC) / (g/l)	≤200
游离甲醛/ (g/kg)	≤0.1
重金属/ (mg/kg) ≤	可溶性铅≤90
	可溶性镉≤75
	可溶性铬≤60
	可溶性汞≤60

12. 门

12.1 入户门由专业厂家提供, 由室内设计师确定表面装饰要求。

12.2 图中所示之五金配件, 拉手、门锁等仅为示意, 具体由甲供材。

12.3 前室、楼梯间、风机房、管道井等处均用符合消防要求的防火门。

12.4 防火门必须选用有资质的专业厂家产品. 防火门在关闭后应能从任何一侧手动开启, 楼梯间和前室的防火门应具有自行关闭的功能, 双扇防火门当发生火灾时应具有自行关闭和信号反馈的功能。

13. 与各工种的配合说明

13.1 电气照明与装修的配合。

13.1.1 所有电气照明的灯具、插座、开关、配电箱等的位置除专业规范要求外并按可以隐藏的尽量隐藏, 不能隐藏的按整齐、理性的原则进行布置, 以所有灯具安装装修施工图所定的位置为准, 如有不符或遗漏, 应及时通知设计单位, 由设计单位确定具体位置后才能施工。

13.1.2 电气照明的管线铺设及需隐藏的灯具吊挂件, 应做好配合工作, 灯具的吊挂件由灯具厂家设计安装; 不吊顶的天花管线应尽量做到整齐、美观; 非照明系统的各种暗装的管线应尽早联系相关单位, 在施工过程中做好各项隐蔽工程综合验收工作, 以免造成不必要的返工。

13.1.3 各类收银台、服务台内部的信息、电源、终端需做配合开孔工作。

13.2 主体结构 with 装修的配合。

13.2.1 砌墙及预留门窗洞应以装修平面墙体定位施工图为准, 如有疑问应通知设计单位, 由设计单位确定后才能进行精装施工。

13.2.2 图中室内墙体没有做法的墙体为土建施工完成, 砌筑工程量以现场核实为准。

13.2.3 玻璃墙体采用15MM钢化防火玻璃, 加气块墙体砌筑至顶, 砌墙时须按墙体构造要求采取加强措施。

13.2.4 所有天花吊顶与土建幕墙相碰时, 如没有与土建幕墙龙骨对上时, 天花与土建幕墙留200MM间距, 侧封至不影响幕墙外观的龙骨处, 侧面油漆料 (同相接处天花吊顶涂料)。以上方法无法实现时应通知设计单位, 由设计单位确定后方可施工。

13.2.5 图中门洞如需在已有门洞的基础上加宽加高, 须加梁结构加固措施, 且与开洞同时进行。

13.2.6 凡涉及到改建及影响土建结构的地方, 须经原建筑设计单位认可后方可施工。楼板结构承受装修附加荷载较大时须由原建筑设计单位进行荷载验算, 确认安全后方可施工。

13.2.7 天花需吊装超重型装饰灯具或其它重型设备时, 需经营部提供所承受的重量, 且须由原建筑设计单位进行荷载验算, 确认安全后方可施工。

13.2.8 凡涉及到改建及影响外观设计的地方, 须由我司、外观设计单位、甲方三方协商得到统一意见后根据外墙设计图纸施工。

13.2.9 后埋件为装修与主体结构的连接物, 现场后埋件安装应符合建筑结构荷载规范 (GB50009-2012)。

13.3 给排水与装修的配合。

13.3.1 给排水管线由装修单位完成, 给排水的定位应按照确认后的用具样板的安装要求, 结合给排水施工图施工。

13.3.2 所有后施工的排水沟及地漏的走水坡度必须严格按照施工规范进行施工。

13.4 空调与装修配合。

13.4.1 空调风口的定位根据天花综合布置图, 安装时需与装饰相协调。

13.5 消防与装修。

13.5.1 消防系统以专业单位设计的施工图纸为准, 喷淋末端定位参见天花综合布置图, 消防栓布置参见平面布置图, 装修施工单位必须给予积极配合。

13.6 综合布线系统与装修的配合。

13.6.1 综合系统以各专业单位设计的施工图为准, 各种布线管道及末端面板及信息点的数量、位置, 均与装饰面有关系, 装饰施工单位必须给予积极配合。

13.6.2 所有信息点的定位应按整齐、理性的原则, 以其专业施工图及装修施工图的定位为准, 如有不符或遗漏, 应及时通知专业设计单位, 由设计单位确定具体位置后才能施工。

14. 施工注意事项及材料选用说明:

14.1 严格按中华人民共和国有关消防规范, 《建筑内部装修设计防火规范》GB50222-95 (2001版), 所有木制品的天花、隔墙、墙裙, 都要进行严格防火处理。

14.2 所有天花长度超过20米范围时, 应考虑伸缩缝, 如有特殊造型详见施工图。

14.3 所有地面石材超过100平方米或长度超过10米范围及两种不同材质交接时, 应考虑伸缩缝, 但伸缩缝尽量设置在两种不同材料之间。

14.4 施工工艺除特殊做法图中详尽表示外, 一般常规做法均按中华人民共和国《建筑装饰工程施工及验收规范》GB50210-2001及有关规定执行。

14.5 施工验收应严格按照中华人民共和国《建筑工程施工质量验收统一标准》

GB50300-2013有关规定执行。

14.6 所有钢结构隐蔽工程均应为镀锌钢材, 不锈钢除外。主材选用结构型钢Q235B, 不锈钢在易受潮、污及明显部位采用316# (进口), 其余部位不锈钢可采用304# (进口)。

14.7 所有应用于卫生间、外墙内侧墙面的木方、木夹板均需作防潮防腐、防虫处理。

14.8 所有石材、轻钢龙骨、不燃板、木夹板、饰面板等装修材料必须满足环保要求, 并有国家有关部门的环保检验报告; 凡湿贴地面, 墙面石材在铺贴前必须做好防污及防渗透处理, 室外平台石材需做防滑处理; 可燃材料都应做好防火处理, 并达到相应的防火等级要求。

14.9 所有人造材料及注明需工厂加工而成的材料, 都需在工厂加工成型现场安装, 人造材料必须符合防蛀、防腐、防火、防变形要求。

14.10 灯饰、家私及门拉手等的加工及购置, 其样式质量及档次要符合本工程的要求, 并需经业主及设计单位认可后方可采购。

附 注
DESCRIPTIONS



中远设计
中远雅泰设计有限公司
Zhongyuan Tantai Architectural Design Co., Ltd.

工程设计证书
建筑行业 (建筑工程) 甲级A213003416
规划设计编号 (乙级) (蜀) 城规编 (162048) 号
建筑行业 (人防工程) 乙级A213003416

签名栏

项目负责人	王金平	王金平
项目负责人	张丽南	王太龙
项目负责人	张丽南	张丽南
项目负责人	张显中	张显中
项目负责人	陈兵	陈兵
项目负责人	卢云苏	卢云苏

加盖公章处

公司资质章

注册师执业章

建设单位

大冶市刘仁八镇大庄村村民委员会

项目名称

红色美丽乡村建设

图纸名称

装饰施工设计说明 (二)

设计号

阶 段

方 案

专 业

建 筑

日 期

2026.03

图 号

建施-03

版本号


页 码

- 14.11 检修口的位置根据现场的实际需要提出设置位置情况，由设计单位确定后才能施工。
- 14.12 若图中有关尺寸与现场不符，应及时通知设计单位，不得以丈量图纸为依据取得数据，设计变更须在业主授意下方能进行。
- 14.13 若图中有关材料名称与材料样板不符的，以业主同设计单位确定的样板为准。
- 14.14 在钢筋砼结构上打膨胀螺栓时，不得破坏原结构主筋。
- 14.15 钢结构焊接时，焊角尺寸等于较薄焊件的厚度。
- 14.16 图中材料规格尺寸表达数量较多的部分为标准尺寸，其余不规则的尺寸或无注尺寸的空间作为现场施工中的可调尺寸。天花吊顶留空位在不影响风口、灯具及其它设备安装的情况下可作调节空间。
- 14.17 天花吊顶系统采用 国标龙骨，封9.5mm（图中已有标明除外）石膏板则需错缝搭接。吊杆中距900~1000，主龙骨中距600，次龙骨中距300。天花的龙骨、吊筋、吊件、螺丝及封条为同一系列的产品。当天花吊顶到结构板位超过1500MM高或风管超过1000MM宽时，施工单位需按规范增设钢结构转换层。（在现场勘察时需考虑。角钢转换层原则按设计图纸施工，个别与吊顶内其他设备有冲突之处，可现场适当调整角钢安装位置，若风管、排烟管管径>1000mm时，角钢换层须置于风管、排烟管底部）。
- 14.18图中所有干挂石材施工要求：石材厚度均为25mm，钢立柱选用 [80槽钢,钢方柱的间距宜与石材墙面竖向分缝位置一致,间距不应超过1000mm。钢横梁选用 L50角钢,横梁的间距宜与石材墙面横向分缝位置一致,间距不应超过600mm。
- 14.19天花及立面铝合金百页风口除标注说明外,表面材料均采用周边材料相同颜色铝合金百页做在白色乳胶漆处,表面材料应是白色烤漆铝合金百页做在金属处,表面材料应是金色烤漆
- 14.20 超重型装饰灯具及安装于天花吊顶上的其它重型设备等均需直接吊挂，不得与吊顶龙骨发生受力关系。
- 14.21 所有饰面为乳胶漆的天花吊顶阳角、阴角及板材接缝处均贴专用封缝带或专用金属护角带。
- 14.22 各空间无天花吊顶，设备及管线直接外露时，原则上需将设备及管线表面喷（刷）漆处理，颜色同结构楼板（梁）底，或咨询设计师意见。
- 14.23 中庭栏河夹胶玻璃玻璃接驳件开孔孔壁达到精磨级。
- 14.24 各层地面、墙面、天花在位于结构变形缝处均须按结构设计要求独立分开安装构件及材料。若有节点不详之处，施工队可现场深化设计，或直接咨询设计师。
- 14.25 隔墙工程：
- 14.25.1非承重砌块墙，如采用加气混凝土砌块，陶粒空心，应符合《砌体结构设计规范》。
- 14.25.2部份75mm隔墙采用双面12mm石膏板中间50系列龙骨中间填岩棉(具体位置见墙体定位图)
- 14.25.3部份100mm隔墙采用双面12mm硅酸钙板中间75系列龙骨中间填岩棉(具体位置见墙体定位图)。
- 14.25.4墙体砌至结构楼板（梁）底，当墙高超过4m时，在墙体半高（门洞上皮）设置与柱链接且全长贯通的钢筋混凝土圈梁，当墙体未砌结构楼板（梁）底时需做压顶圈梁。
- 14.26 凡窗台低于800的窗内侧均设防护栏杆或安全栅1150mm高(选择后由设计人定)。
15. 设计标高
- 15.1 图中标高标注：只标注相对标高。
- 15.2 图中所有标高均为M(米)为单位。
- 本说明未尽之处在施工中应跟据国家相关规范进行协商配合，共同解决。

设备图例表

序号	图例	名称	规格	单位	备注
1		一层强电箱	见系统图	台	安装方式详系统图和设计说明
2		二层强电箱	见系统图	台	安装方式详系统图和设计说明
3		A型应急照明集中电源箱	见系统图	台	安装方式详系统图和设计说明
4		空调开关箱	见系统图	台	安装方式详系统图和设计说明
5		φ90筒灯	5W?LED	盏	嵌顶安装
6		70X1200格栅灯	220V 1*30W	盏	吊杆安装
7		磁吸轨道灯	220V 50W/M	盏	磁吸式悬浮安装
8		暗装单?双?三极开关	10A 250V	个	底边距地1.3米暗装
9		拟安装空调柜机	250V?10A	个	底边距地0.3米明装
10		疏散出口灯	DC36V 1W	盏	门框上方安装 蓄电池持续工作不小于0.5h
11		疏散指示灯	DC36V 1W	盏	底边距地0.5米明装 蓄电池持续工作不小于0.5h
12		中型应急照明灯	DC36V 5W	盏	底边距地2.3米明装 蓄电池持续工作不小于0.5h


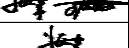
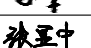
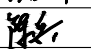
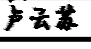
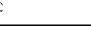

附注
DESCRIPTIONS



中远设计
中远雅泰设计有限公司
Zhongyuan Tatar Architectural Design Co., Ltd.

工程设计证书
建筑行业（建筑工程）甲级A213003416
规划设计编号（乙级）（赣）城规编（160248）号
建筑行业（人防工程）乙级A213003416

签名栏

项目负责人	王金平	
项目经理	张丽南	
专业负责人	王太龙	
审核人	张丽南	
审核人	张显中	
审核人	陈兵	
审核人	卢云苏	

加盖图章处
SEAL HERE

公司资质章

注册师执业章

建设单位
大冶市刘仁八镇大庄村村民委员会

项目名称
红色美丽乡村建设

图纸名称
装饰施工设计说明(三)

设计号			
阶段	方案	专业	建筑
日期	2026.03	图号	建施-04
版本号		页码	

附注
REMARKS



工程设计证书
建筑行业（建筑工程）甲级A213003416
规划设计编号（乙级）《建》城规编（160248）号
建筑行业《人防工程》乙级A213003416

签名栏

项目负责人	王金平	张丽南
项目负责	张丽南	王太龙
专业负责	张丽南	
审核	张显中	张显中
校对	陈兵	陈兵
设计	卢云苏	卢云苏

加盖图章处

公司资质章

注册师执业章



建设单位
大冶市刘仁八镇大庄村村民委员会

项目名称
红色美丽乡村建设


图纸名称
配电箱系统图

设计号			
阶 段	方 案	专 业	建 筑
日 期	2026.03	图 号	建筑-05
版本号		页 码	

名称	一层强电箱				
WDZB1-YJY-5x16 SC50 WC/SCE 接本楼层主配电箱	iC65N-C63/4P	iC65N-C25A/3P	W1	WDZB1-BYJ-5x4 PC20 WC/SCE	空调开关箱
		iC65N-C25A/3P	W2	WDZB1-BYJ-5x4 PC20 WC/SCE	空调开关箱
		iC65N-C25A/3P	W3		预留
		iC65N-C25A/3P	W4		预留
	L1 iC65N-C16A/1P		W5	WDZB1-BYJ-3x2.5 PC20 WC/SCE	楼梯间照明
		L2 iC65N-C16A/1P	W6	WDZB1-BYJ-3x2.5 PC20 WC/SCE	阅览区照明
		L3 iC65N-C16A/1P	W7	WDZB1-BYJ-3x2.5 PC20 WC/SCE	大厅筒灯照明
	L1 iC65N-C16A/1P		W8	WDZB1-BYJ-3x2.5 PC20 WC/SCE	大厅主灯照明
		L2 DPW16-20M/30mA 0.1s	W9	WDZB1-BYJ-3x4 PC25 WC/SCE	插座
		L3 DPW16-20M/30mA 0.1s	W10	WDZB1-BYJ-3x4 PC25 WC/SCE	插座
	L1 DPW16-20M/30mA 0.1s		W11	WDZB1-BYJ-3x4 PC25 WC/SCE	插座
		L2 DPW16-20M/30mA 0.1s	W12	WDZB1-BYJ-3x4 PC25 WC/SCE	插座
		L3 DPW16-20M/30mA 0.1s	W13	WDZB1-BYJ-3x4 PC25 WC/SCE	插座
	L1 iC65N-C40A/1P		W14	WDZB1-BYJ-3x10 PC40 WC/SCE	LED屏
		L2 DPW16-20M/30mA 0.1s	W15		预留
AP1	距地1.4m嵌墙暗装				

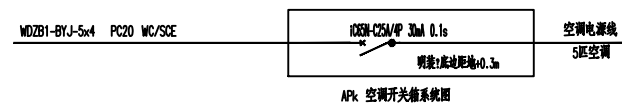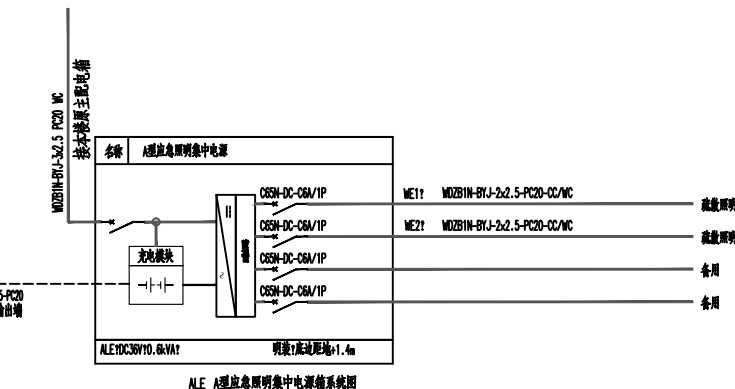
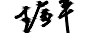
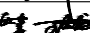
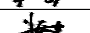
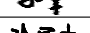


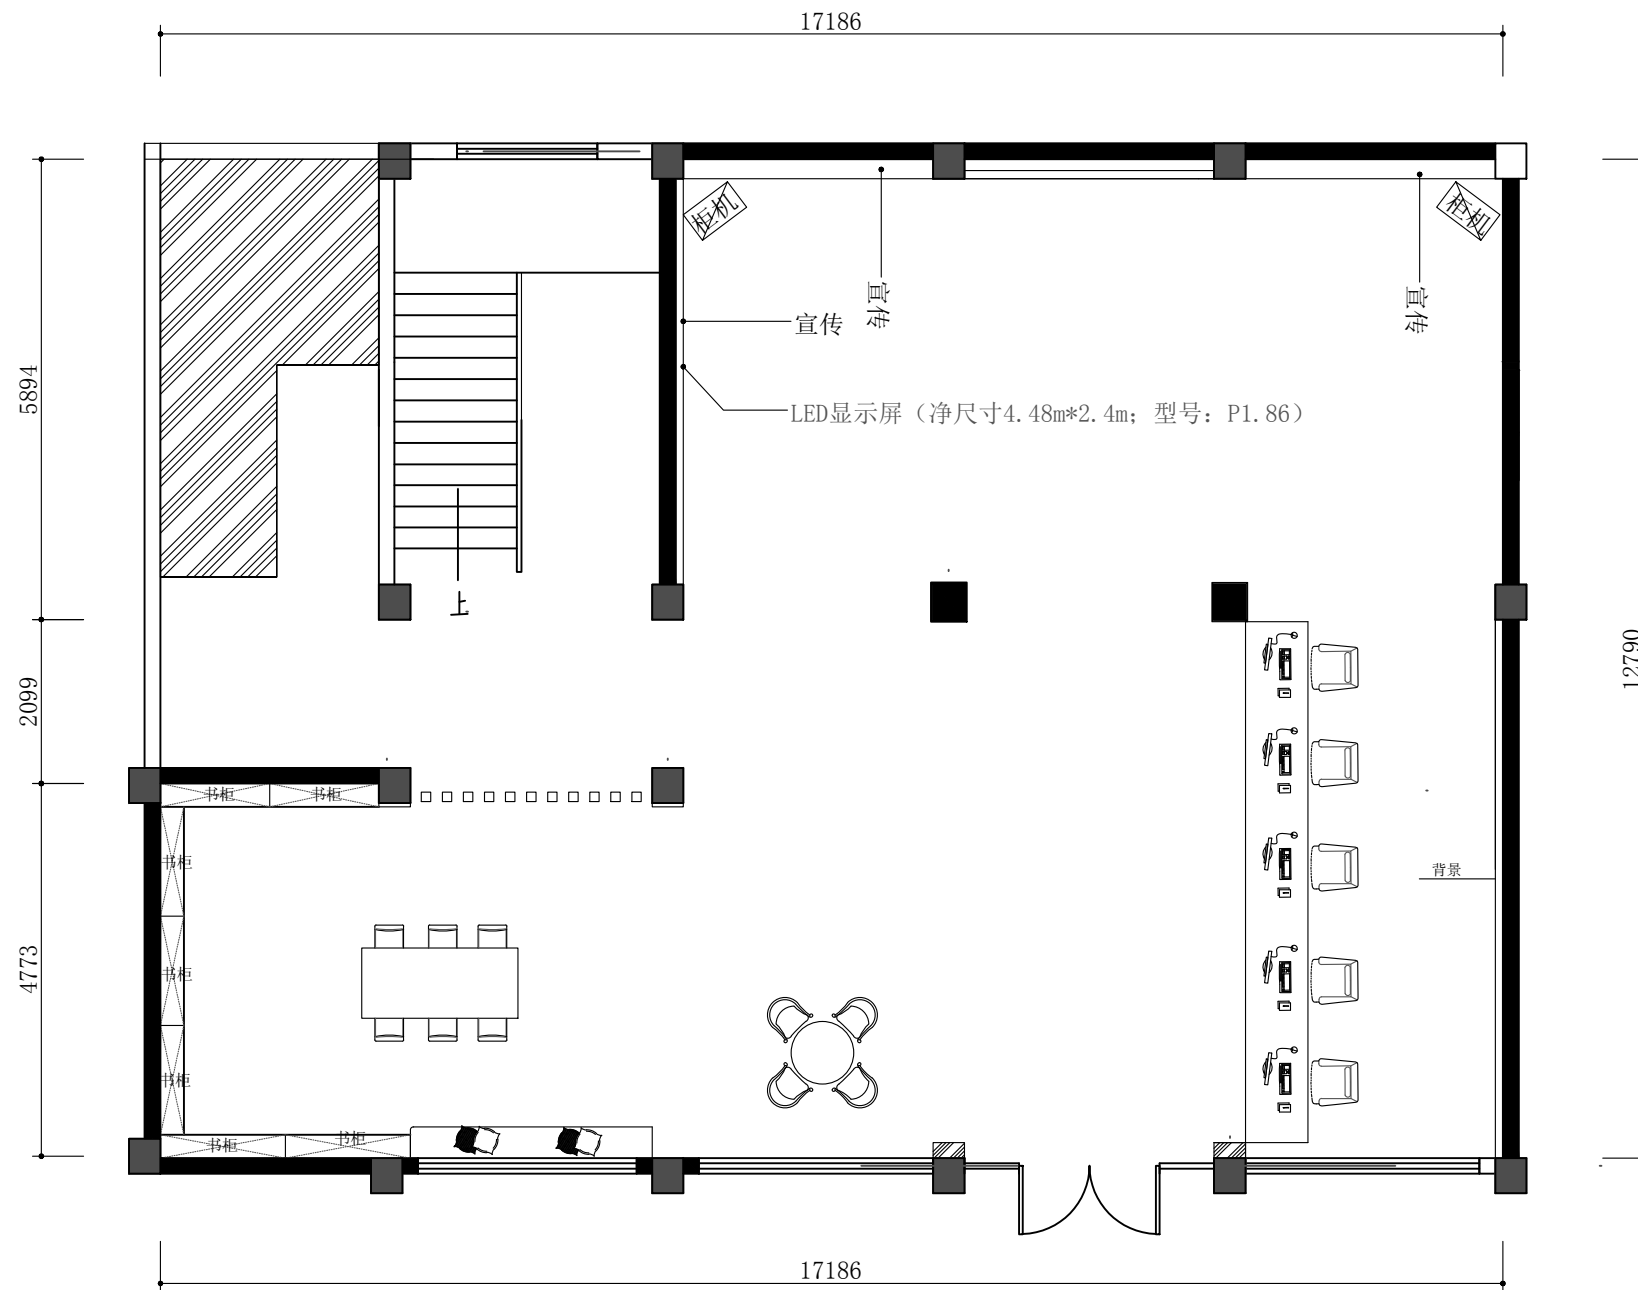



名称	二层强电箱				
WDZB1-YJY-5x10 SC40 WC/SCE 接本楼层主配电箱	iC65N-C25A/3P		W1	WDZB1-BYJ-5x4 PC20 WC/SCE	空调开关箱
		iC65N-C25A/3P	W2	WDZB1-BYJ-5x4 PC20 WC/SCE	空调开关箱
	L1 iC65N-C16A/1P		W3	WDZB1-BYJ-3x2.5 PC20 WC/SCE	活动区照明
	L2 iC65N-C16A/1P		W4	WDZB1-BYJ-3x2.5 PC20 WC/SCE	休息区筒灯
	L3 iC65N-C16A/1P		W5	WDZB1-BYJ-3x2.5 PC20 WC/SCE	休息区主灯
	L1 DPW16-20M/30mA 0.1s		W6	WDZB1-BYJ-3x4 PC25 WC/SCE	插座
	L2 DPW16-20M/30mA 0.1s		W7	WDZB1-BYJ-3x4 PC25 WC/SCE	插座
	L3 iC65N-C16A/1P				预留
AP2	距地1.4m嵌墙暗装				



一楼平面布置方案图

附注
DESCRIPTIONS
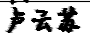
<div><p>中远设计 中远雅泰设计有限公司 Zhongyuan Tantai Architectural Design Co., Ltd.</p></div>			
工程设计证书 建筑行业（建筑工程）甲级A213003416 规划师编号（乙级）（冀）城规编（162048）号 建筑行业（人防工程）乙级A213003416			
签名栏			
负责人	王金平		
项目负责人	张丽南		
项目负责人	王太龙		
项目负责人	张丽南		
负责人	张显中		
项目负责人	陈兵		
负责人	卢云苏		
加盖图章处 STAMP HERE			
公司资质章			
注册师执业章			
建设单位 大冶市刘仁八镇大庄村村民委员会			
项目名称 红色美丽乡村建设			
图纸名称 一层平面布置图			
设计号			
阶段	方案	专业	建筑
日期	2026.03	图号	建施-06
版本号		页码	

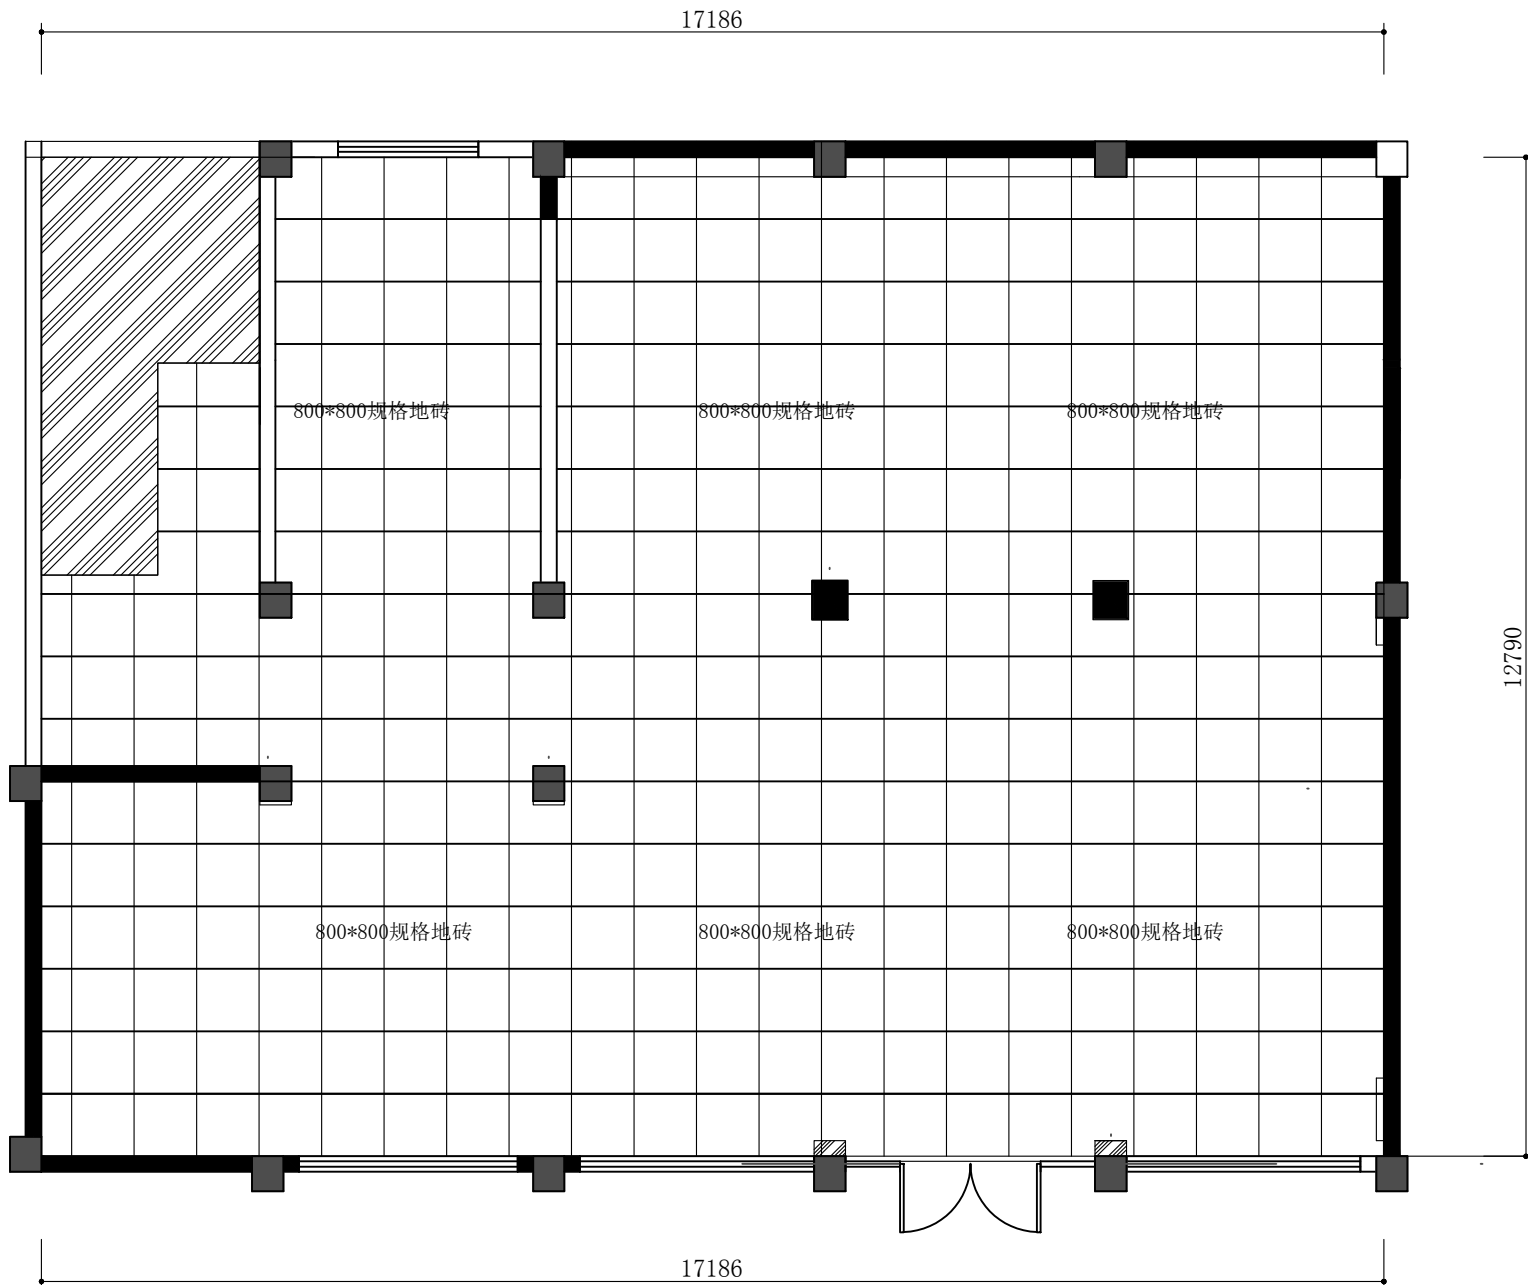

一楼地面布置方案图

800X800????

附注
DESCRIPTIONS



中远设计
中远雅泰设计有限公司
Zhongyuan Tantai Architectural Design Co., Ltd.

工程设计证书
建筑行业（建筑工程）甲级A213003416
规划设计编号（乙级）（冀）城规编（162048）号
建筑行业（人防工程）乙级A213003416

签名栏

项目负责人	王金平	王金平
项目建筑师	张丽南	张丽南
专业负责人	王太龙	王太龙
审核	张丽南	张丽南
审核	张显中	张显中
审核	陈兵	陈兵
审核	卢云苏	卢云苏

加盖图章处

公司资质章


注册师执业章

建设单位
大冶市刘仁八镇大庄村村民委员会

项目名称
红色美丽乡村建设

图纸名称
一层地面铺装图

设计号			
阶段	方案	专业	建筑
日期	2026.03	图号	建施-07
版本号		页码	

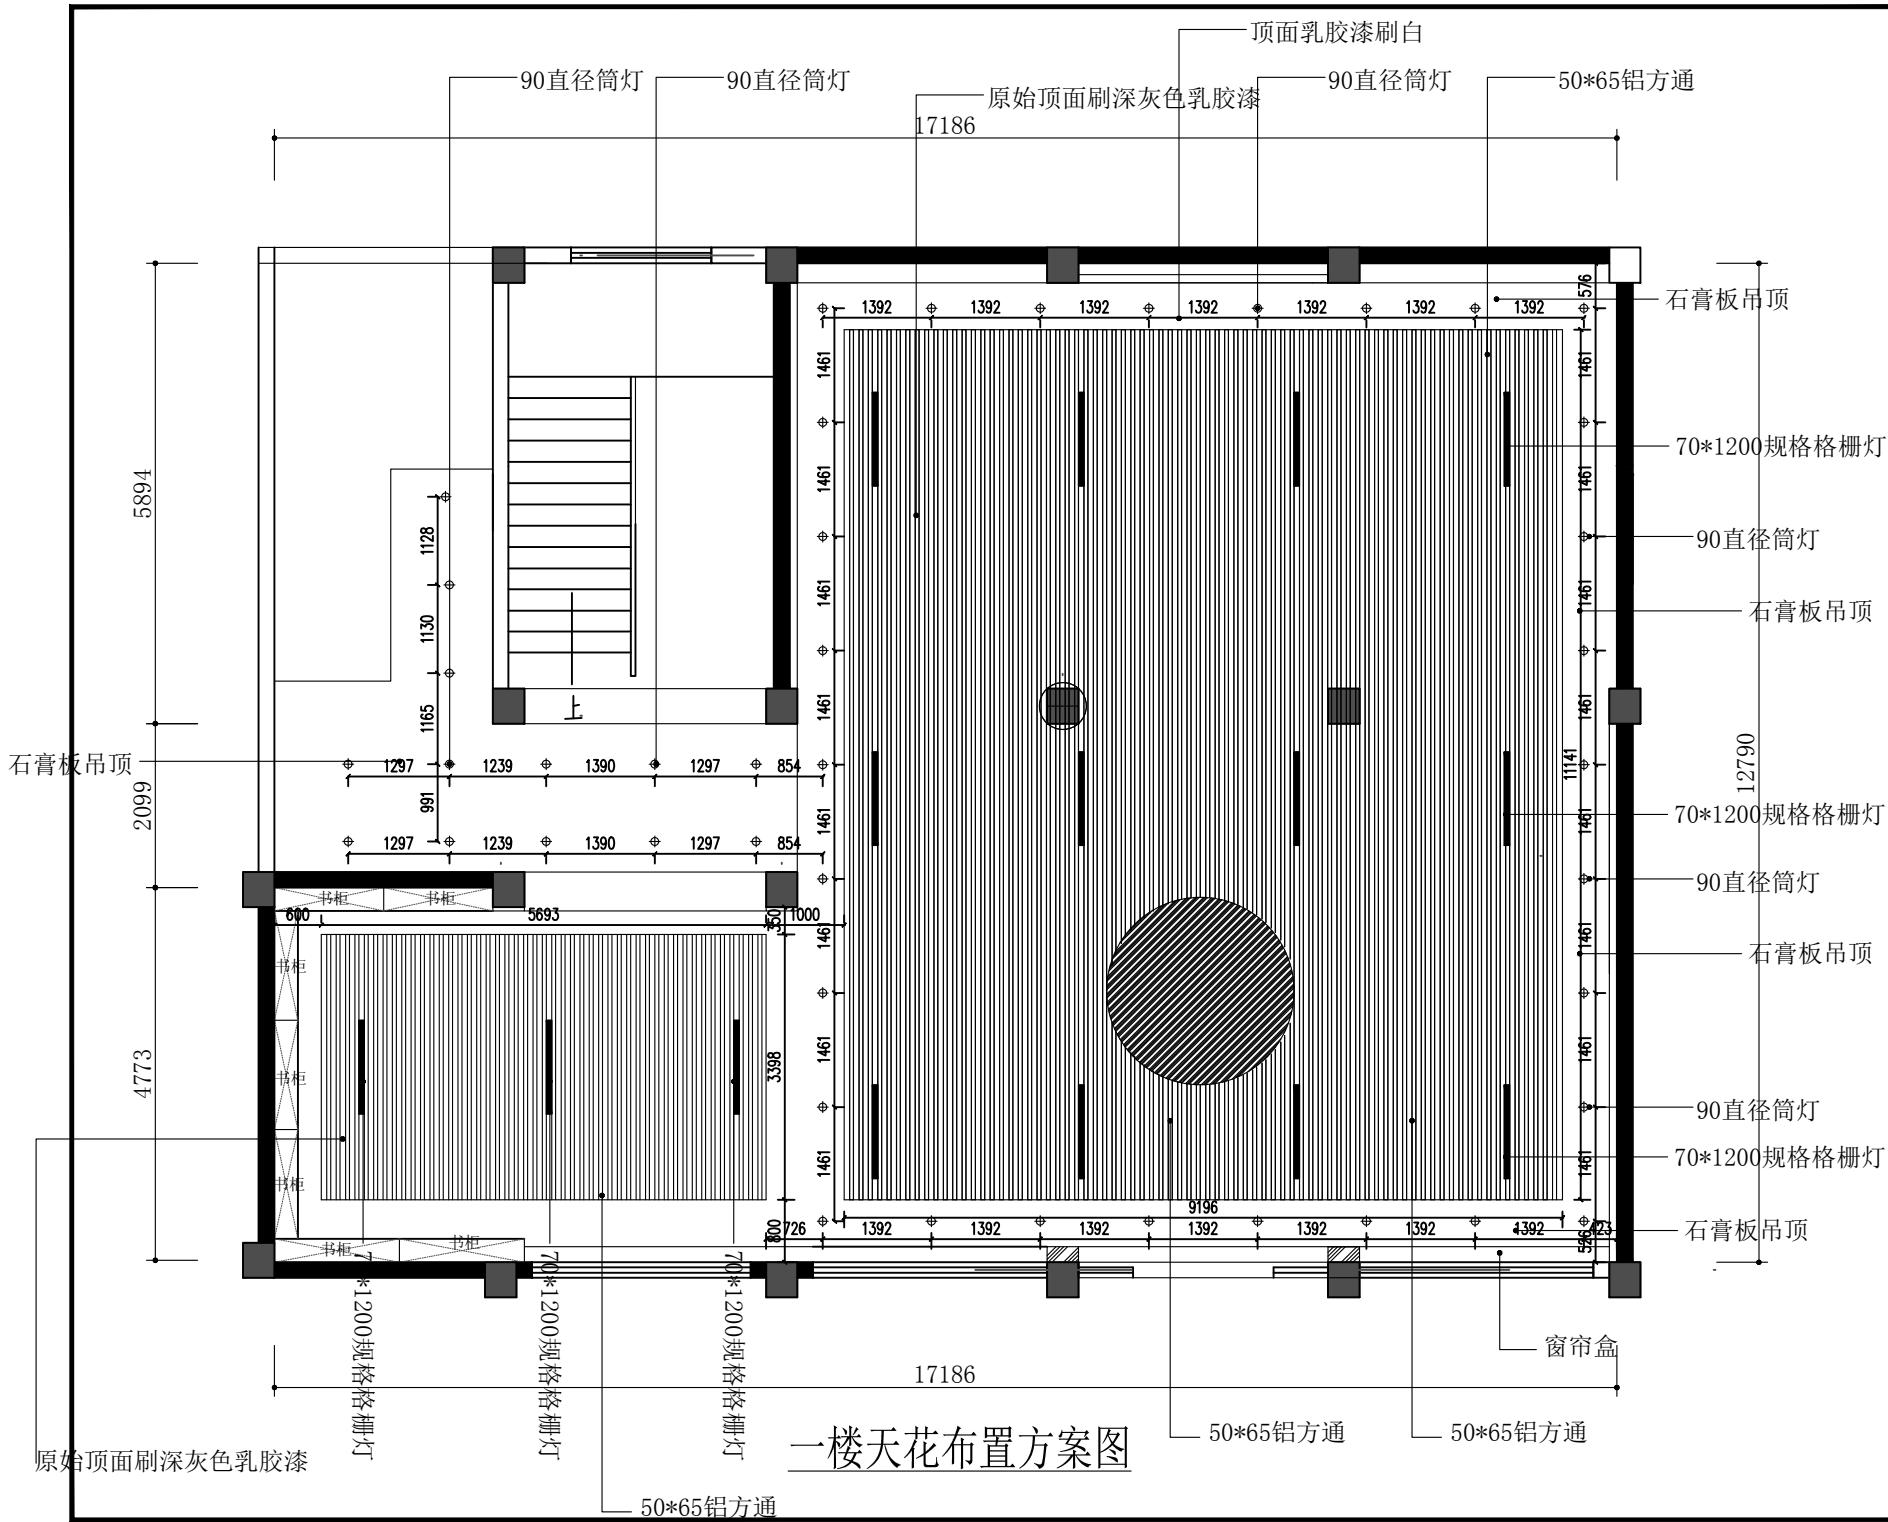

附注
DESCRIPTIONS

中远设计
中远雅泰设计有限公司
Zhongyuan Tatai Architectural Design Co., Ltd.

工程设计证书
建筑行业（建筑工程）甲级A213003416
规划设计编号（乙级）（冀）城规编（160248）号
建筑行业（人防工程）乙级A213003416

签名栏

项目负责人	王金平	王金平
项目负责人	张丽南	张丽南
项目负责人	王太龙	王太龙
项目负责人	张丽南	张丽南
项目负责人	张显中	张显中
项目负责人	陈兵	陈兵
项目负责人	卢云苏	卢云苏

加盖图章处
公司资质章


注册执业章

建设单位
大冶市刘仁八镇大庄村村民委员会

项目名称
红色美丽乡村建设

图纸名称
一层天花布置图

设计号			
阶段	方案	专业	建筑
日期	2026.03	图号	建施-08
版本号		页码	

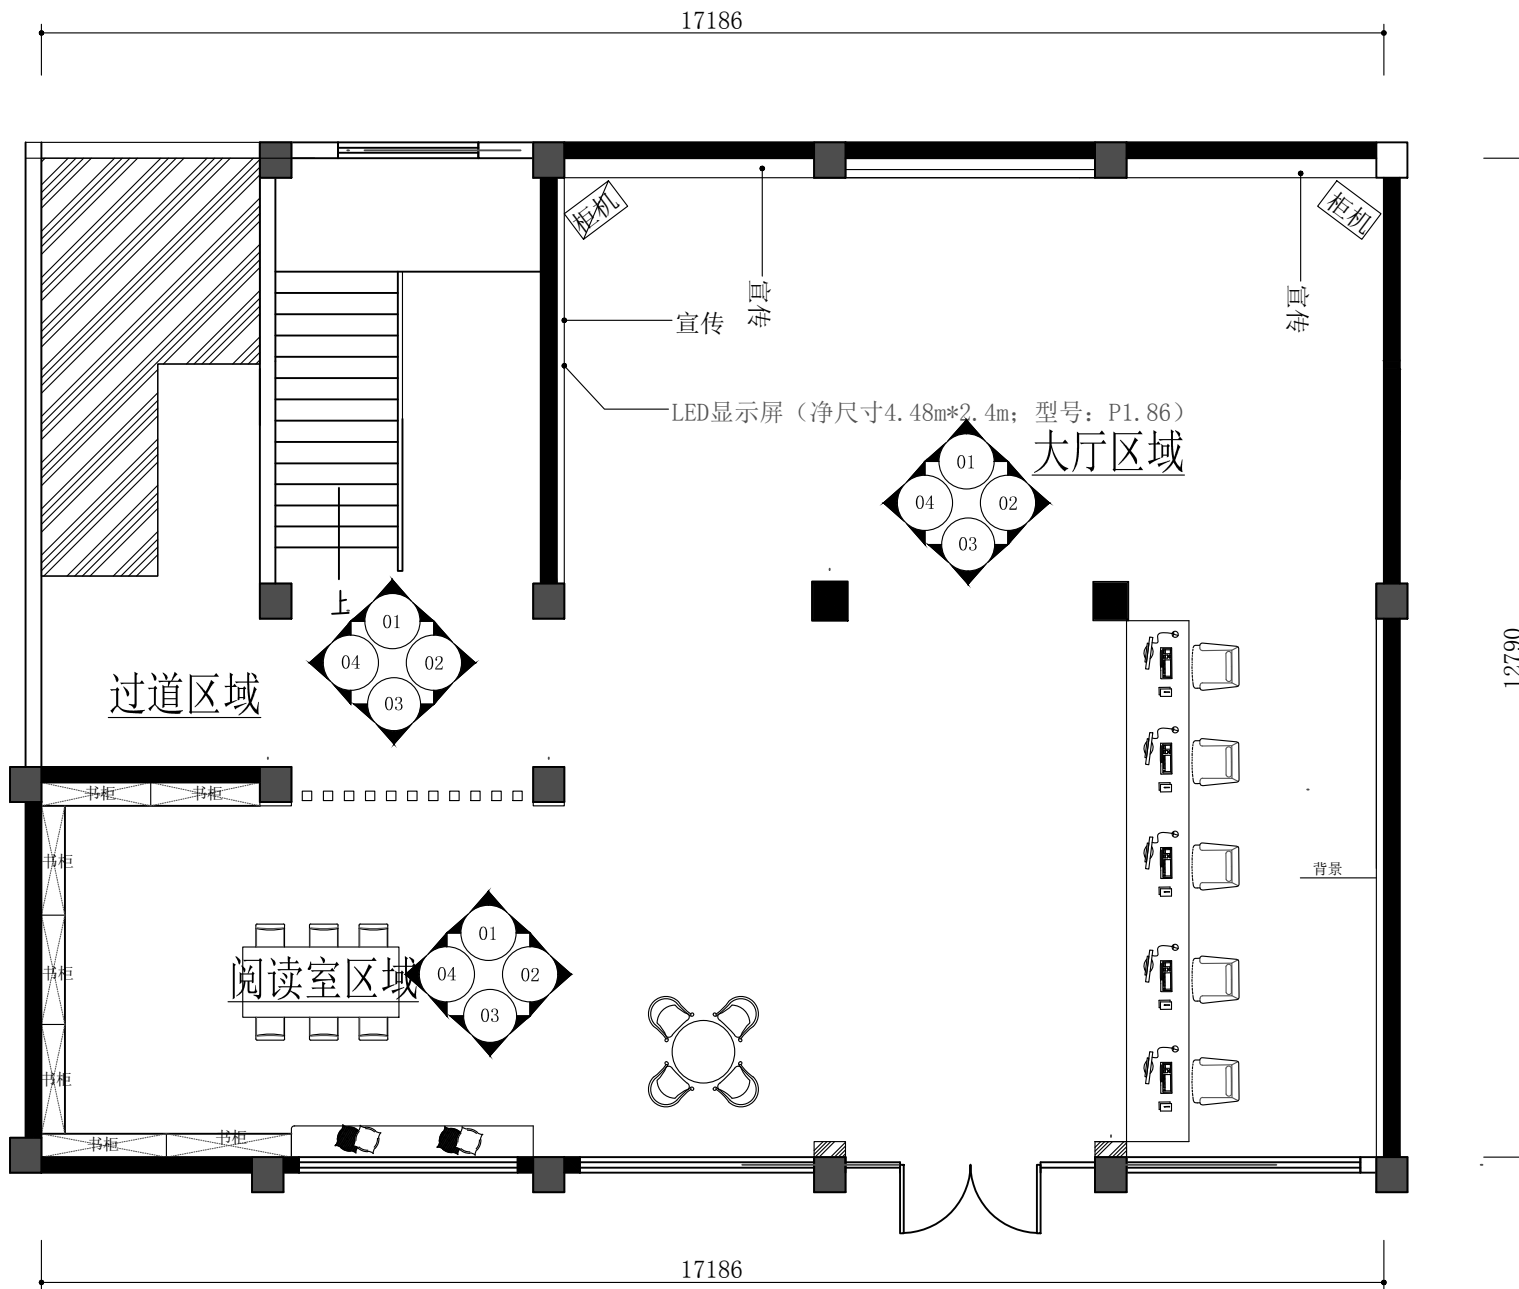

一楼立面索引图

附注
DESCRIPTIONS



中远设计
中远雅泰设计有限公司
Zhongyuan Tantai Architectural Design Co., Ltd.

工程设计证书
建筑行业（建筑工程）甲级A213003416
规划设计编号（乙级）（冀）城规编（162048）号
建筑行业（人防工程）乙级A213003416

签名栏

项目负责人	王金平	王金平
项目负责人	张丽南	张丽南
项目负责人	王太龙	王太龙
项目负责人	张丽南	张丽南
项目负责人	张显中	张显中
项目负责人	陈兵	陈兵
项目负责人	卢云苏	卢云苏

加盖图章处

公司资质章


注册师执业章

建设单位
大冶市刘仁八镇大庄村村民委员会

项目名称
红色美丽乡村建设

图纸名称
一层立面索引图

设计号			
阶段	方案	专业	建筑
日期	2026.03	图号	建施-09
版本号		页码	

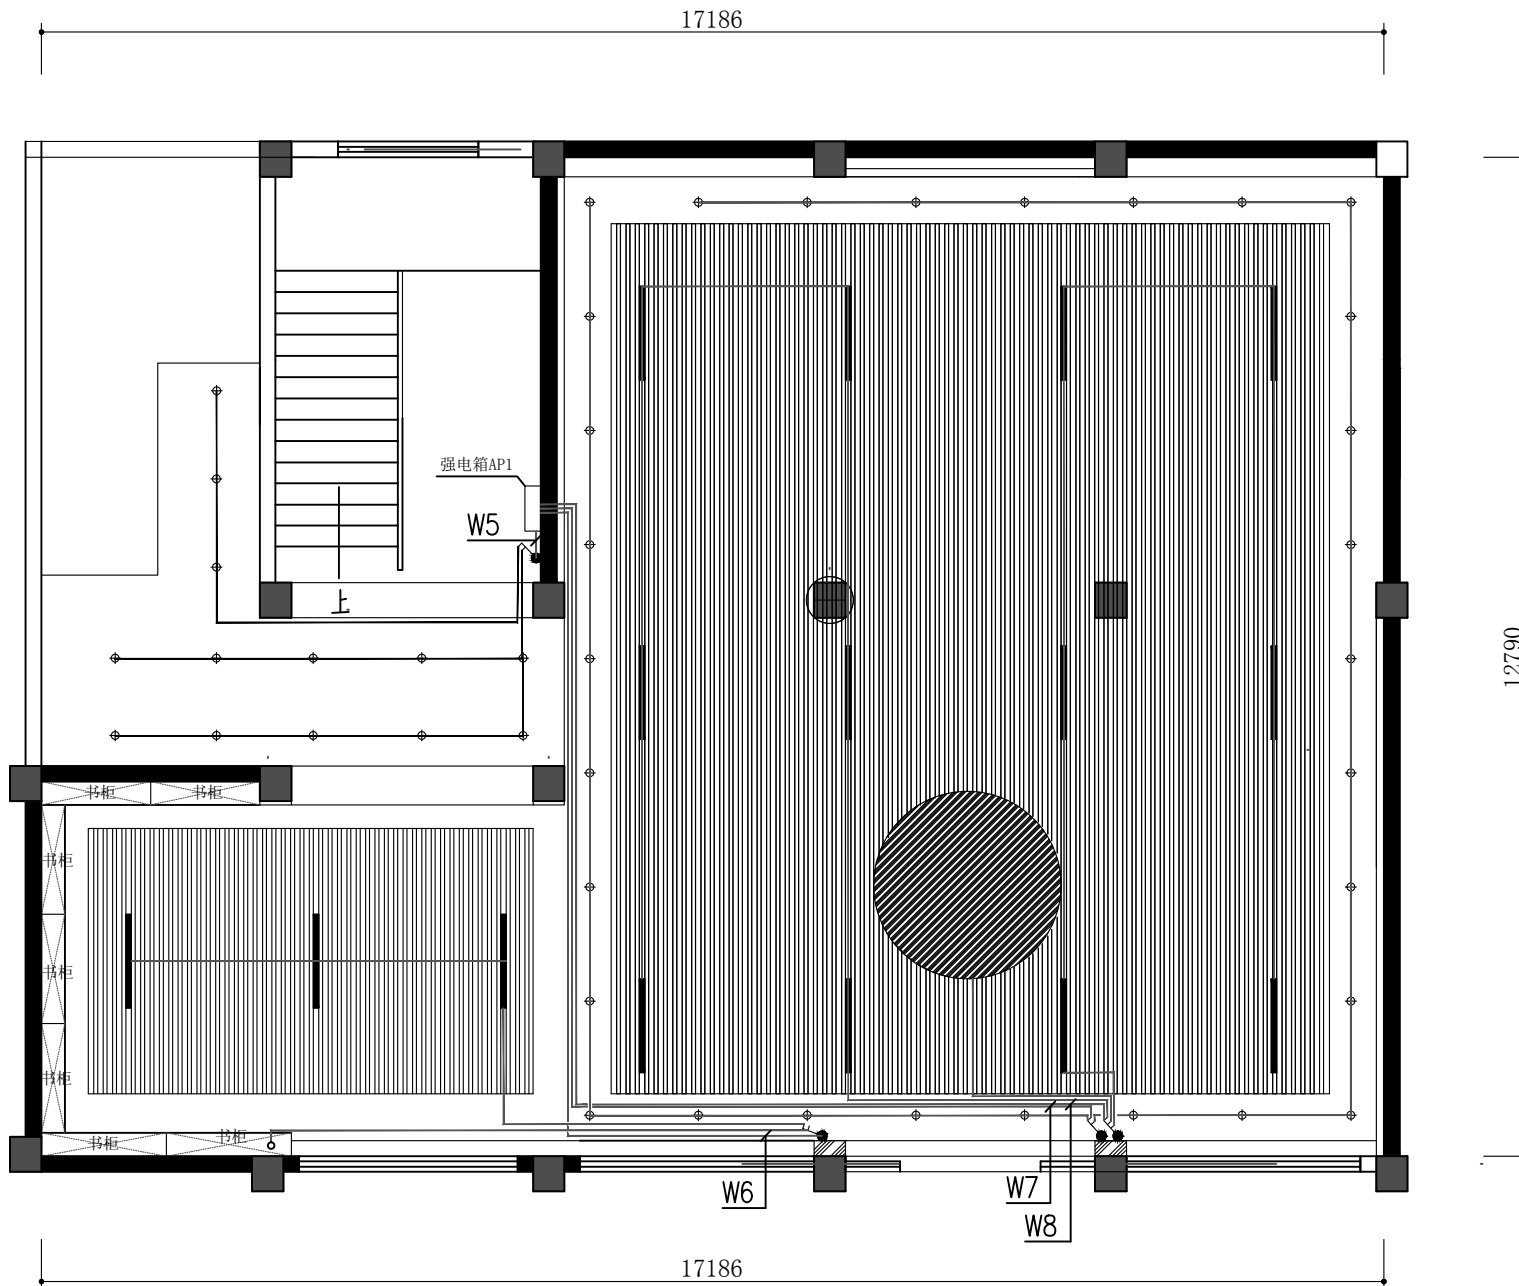

一楼照明布置方案图

附注
DESCRIPTIONS



工程设计证书
建筑行业（建筑工程）甲级A213003416
规划设计编号（乙级）（冀）城规编（162048）号
建筑行业（人防工程）乙级A213003416

签名栏

项目负责人	王金平	王金平
项目负责人	张丽南	张丽南
项目负责人	王太龙	王太龙
项目负责人	张丽南	张丽南
项目负责人	张显中	张显中
项目负责人	陈兵	陈兵
项目负责人	卢云苏	卢云苏

加盖图章处

公司资质章

注册师执业章

建设单位

大冶市刘仁八镇大庄村村民委员会


项目名称

红色美丽乡村建设

图纸名称

一楼照明布置方案图

设计号			
阶段	方案	专业	建筑
日期	2026.03	图号	建筑-10
版本号		页码	

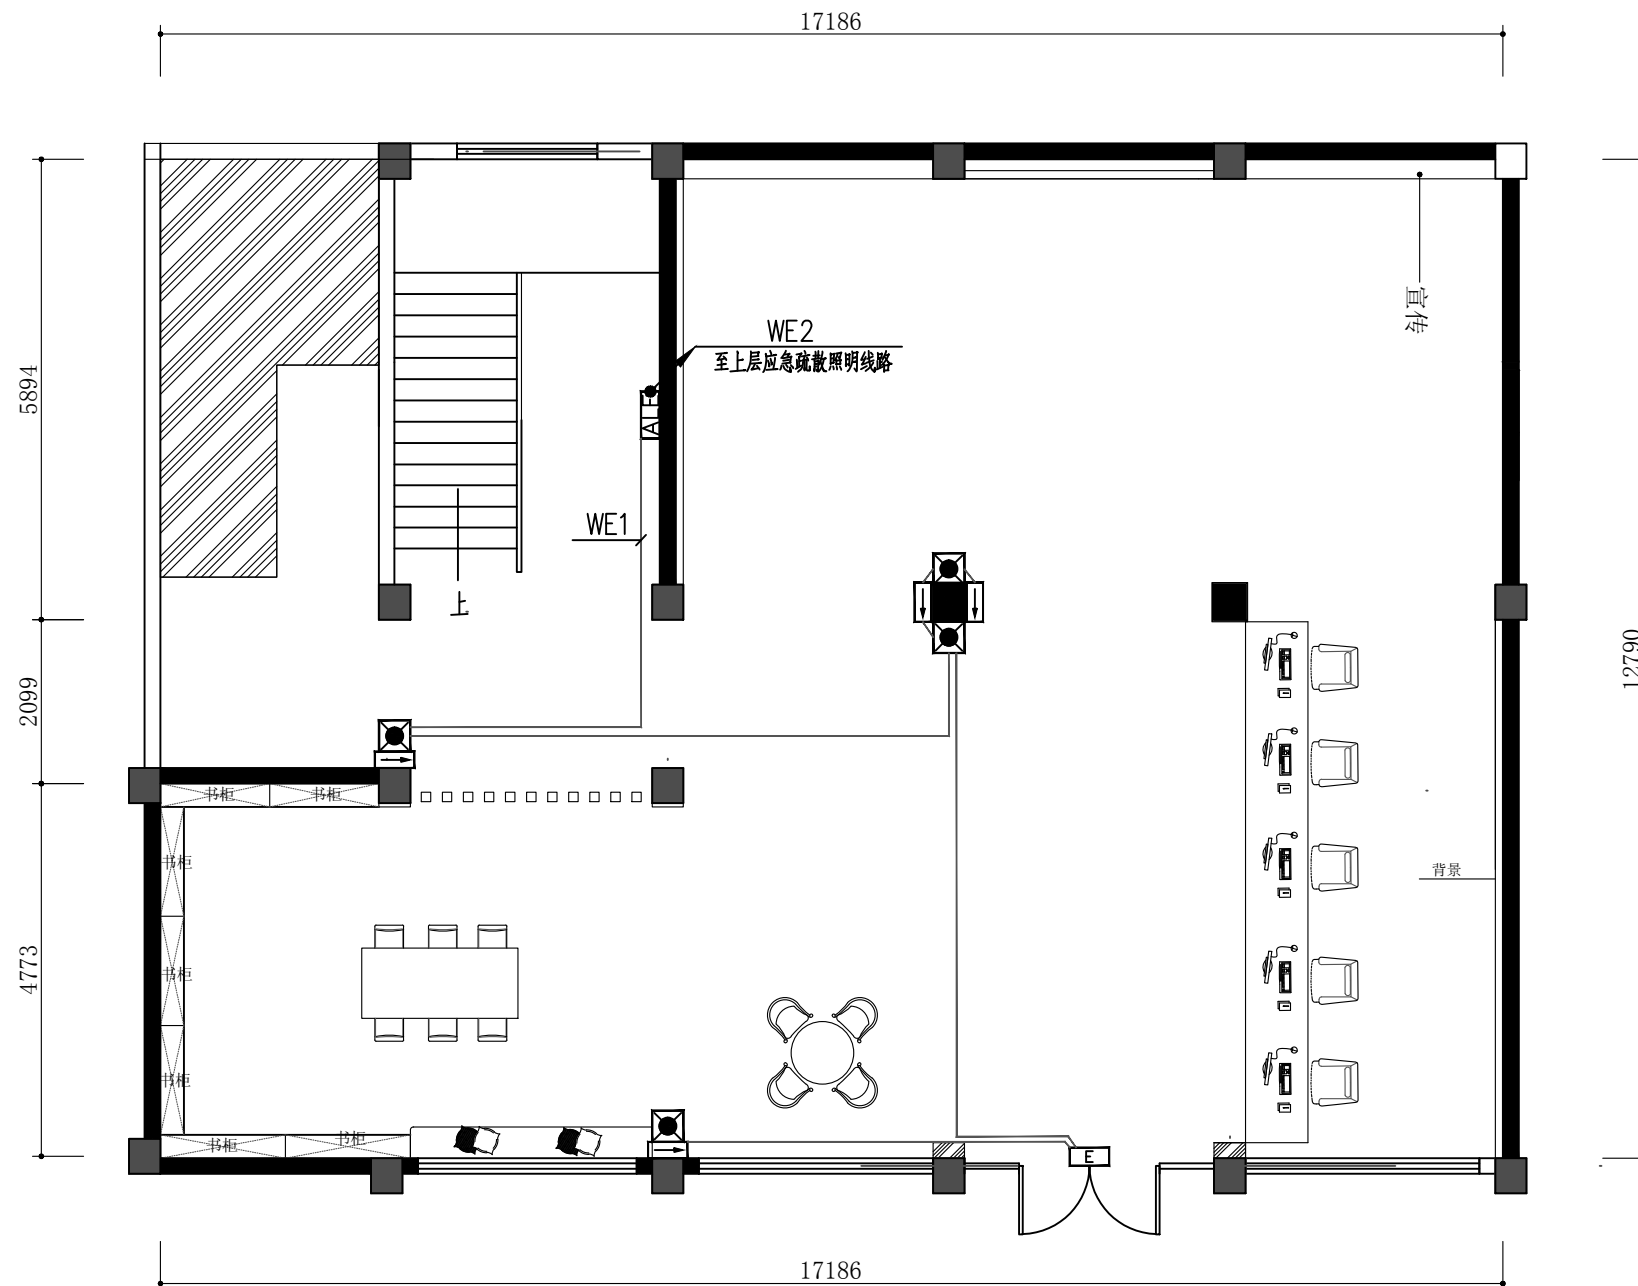

一楼应急疏散照明布置方案图

附注
DESCRIPTIONS

中远设计
中远雅泰设计有限公司
Zhongyuan Yatai Architectural Design Co., Ltd.

工程设计证书
建筑行业（建筑工程）甲级A213003416
规划设计编号（乙级）（冀）城规编（162048）号
建筑行业（人防工程）乙级A213003416

签名栏

项目负责人	王金平	王金平
项目主管	张丽南	张丽南
专业负责人	王太龙	王太龙
专业负责人	张丽南	张丽南
专业负责人	张显中	张显中
专业负责人	陈兵	陈兵
专业负责人	卢云苏	卢云苏

加盖图章处

公司资质章

注册师执业章

建设单位

大冶市刘仁八镇大庄村村民委员会

项目名称

红色美丽乡村建设

图纸名称

一楼应急疏散照明布置方案图

设计号

阶段

日期

版本号

方案

专业

图号


页码

建筑

图号

页码

页码

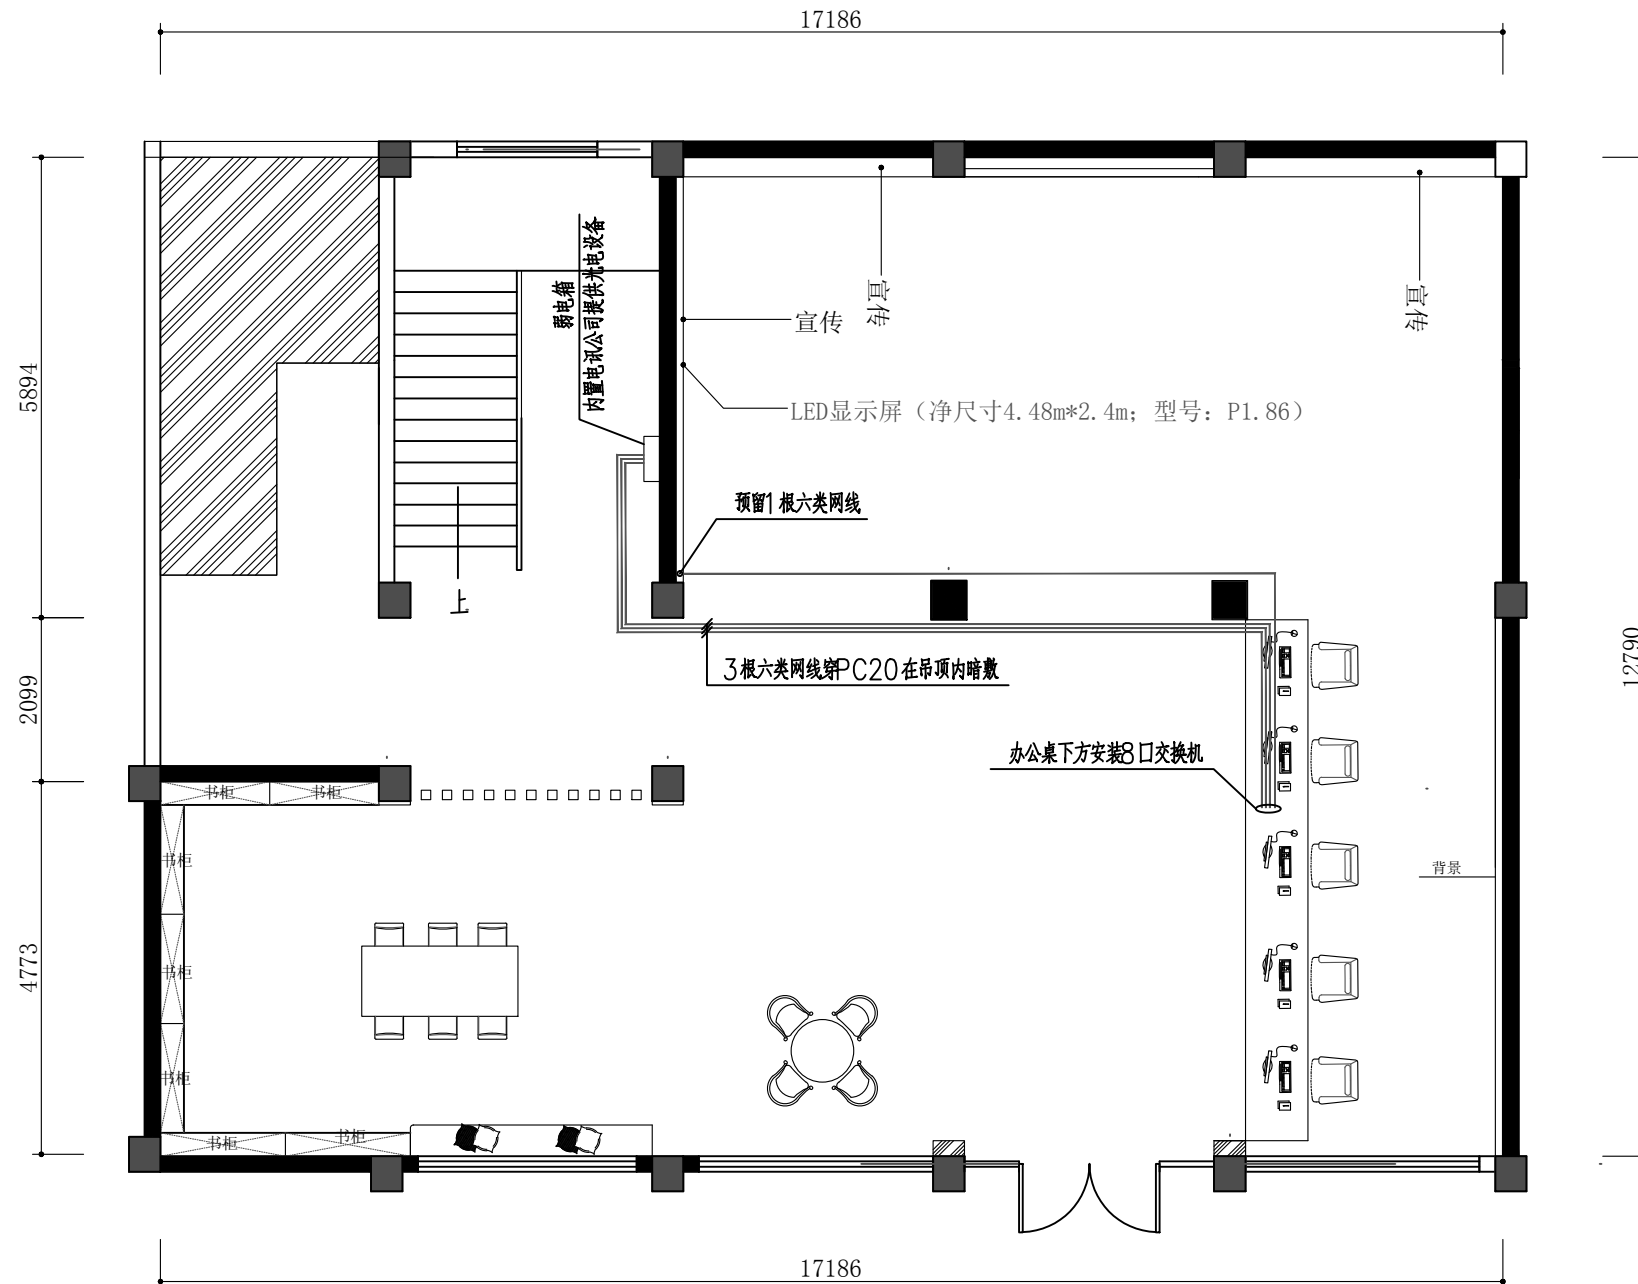

一楼弱电布置方案图

附注
DESCRIPTIONS



工程设计证书
建筑行业（建筑工程）甲级A213003416
规划设计编号（乙级）（冀）城规编（162048）号
建筑行业（人防工程）乙级A213003416

签名栏

项目负责人	王金平	王金平
项目总监	张丽南	张丽南
专业负责人	王太龙	王太龙
审核	张丽南	张丽南
校对	张显中	张显中
设计	陈兵	陈兵
制图	卢云苏	卢云苏

加盖图章处

公司资质章


注册师执业章

建设单位
大冶市刘仁八镇大庄村村民委员会


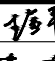
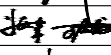

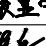
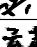
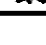
项目名称
红色美丽乡村建设

图纸名称
一楼弱电布置方案图

设计号			
阶段	方案	专业	建筑
日期	2026.03	图号	建施-13
版本号		页码	

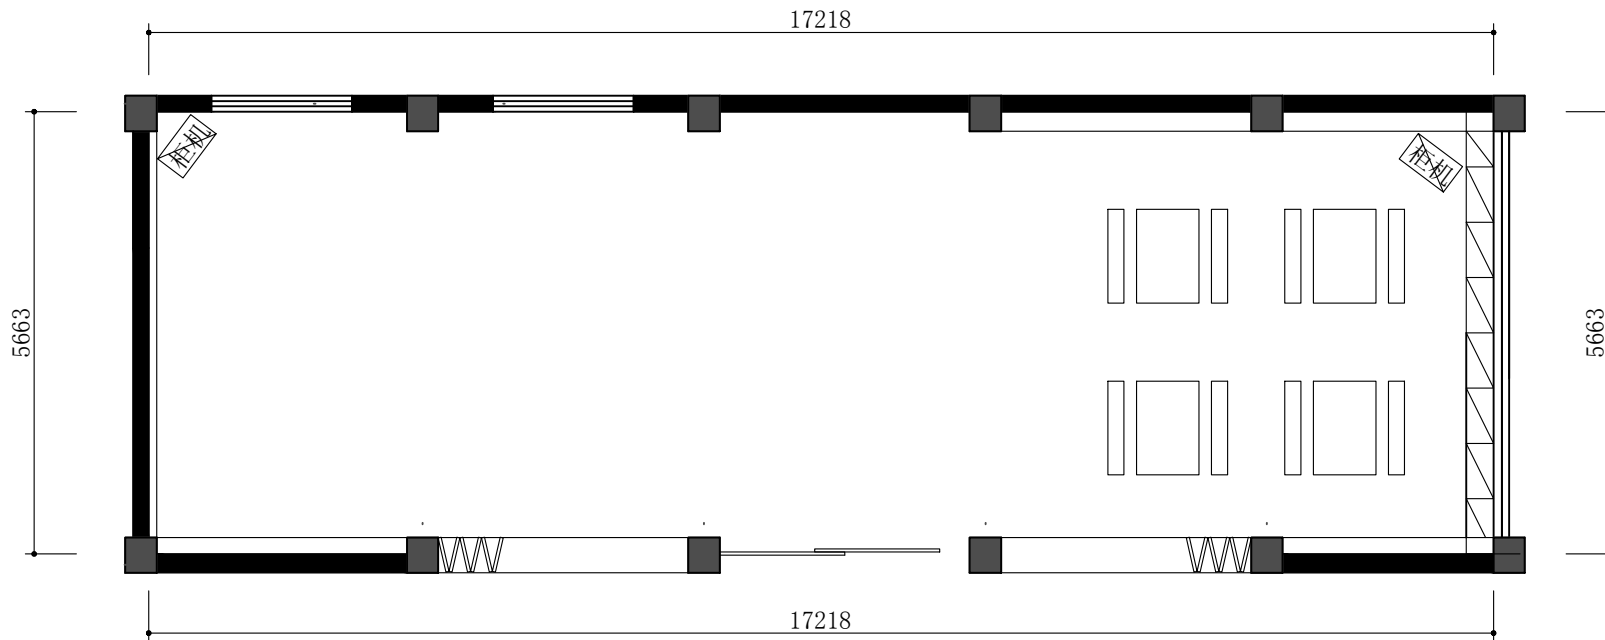

二楼平面布置方案图

附 注 REMARKS			
<div><div><div></div><div>中远设计</div><div>中远雅泰设计有限公司</div><div>Zhongyuan Yatai Architectural Design Co., Ltd.</div></div><div>工程设计证书 建筑行业（建筑工程）甲级A213003416 规划设计编号（乙级）（冀）城规编（162048）号 建筑行业（人防工程）乙级A213003416</div></div>			
签名栏			
负责人	王金平		
项目负责人	张丽南		
专业负责人	王太龙		
专业负责人	张丽南		
专业负责人	张显中		
专业负责人	陈兵		
专业负责人	卢云苏		
加盖图章处 SEAL HERE			
公司资质章			
注册师执业章			
建设单位 大冶市刘仁八镇大庄村村民委员会			
项目名称 红色美丽乡村建设			
图纸名称 二层平面布置图			
设计号			
阶段	方案	专业	建筑
日期	2026.03	图号	建施-14
版本号		页码	



中远设计
中远雅泰设计有限公司
Zhongyuan Tantai Architectural Design Co., Ltd.

工程设计证书
建筑行业（建筑工程）甲级A213003416
规划编号（乙级）（冀）城规编（162048）号
建筑行业（人防工程）乙级A213003416

签名栏

项目负责人	王金平	王金平
项目建筑师	张丽南	王太龙
专业负责人	张丽南	张丽南
审核	张显中	张显中
校对	陈兵	陈兵
设计	卢云苏	卢云苏

加盖印章处

公司资质章


注册师执业章

建设单位
大冶市刘仁八镇大庄村村民委员会

项目名称
红色美丽乡村建设

图纸名称
二层地面铺装图


设计号			
阶段	方案	专业	建筑
日期	2026.03	图号	建施-15
版本号		页码	

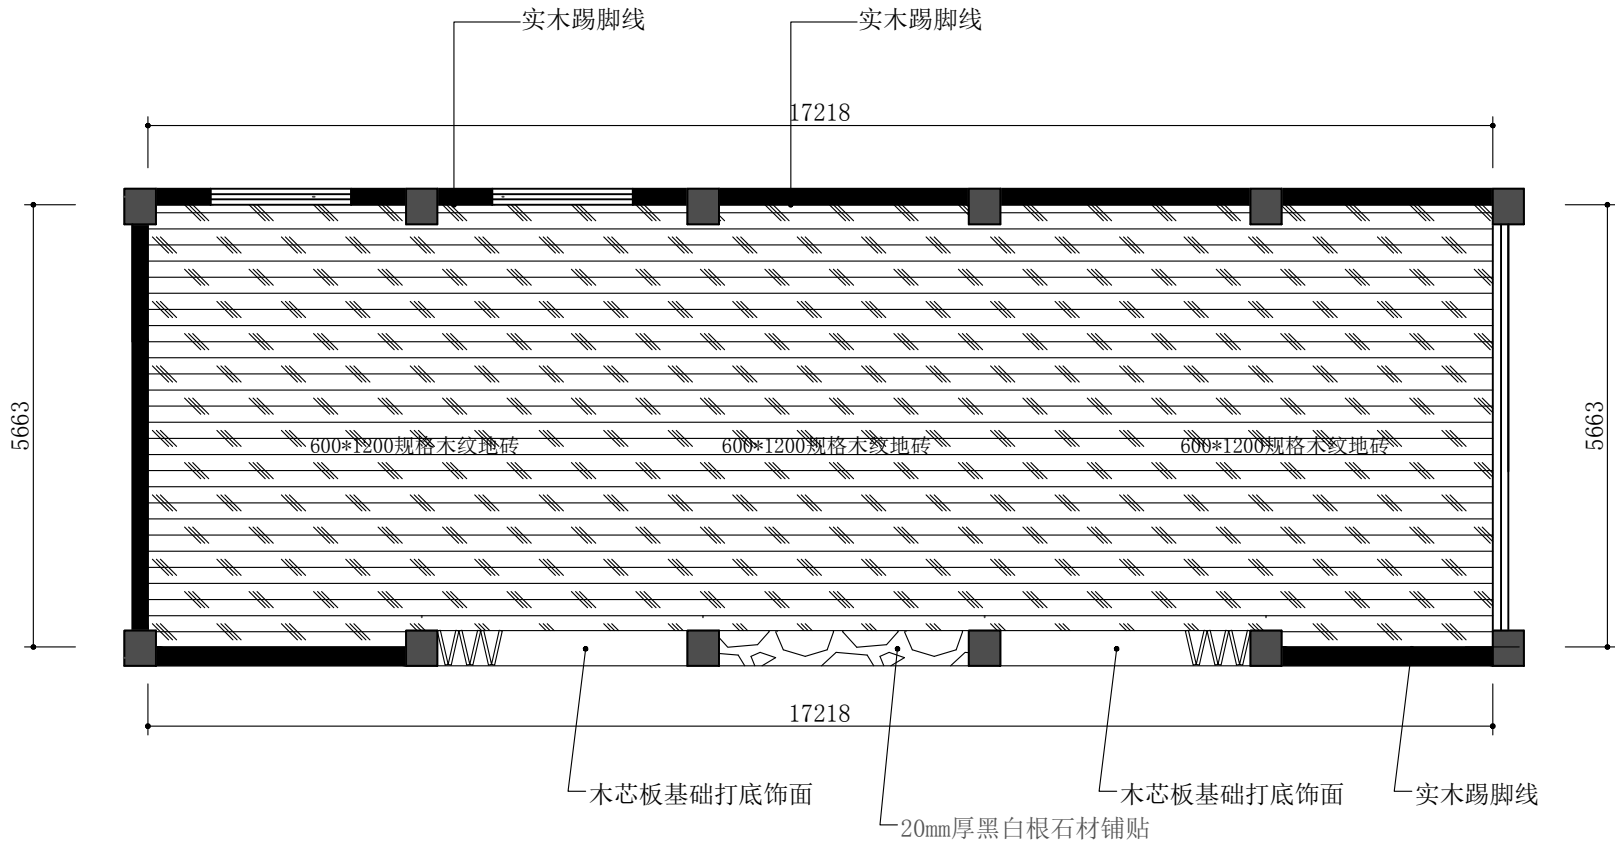

二楼地面布置方案图



600*1200??????

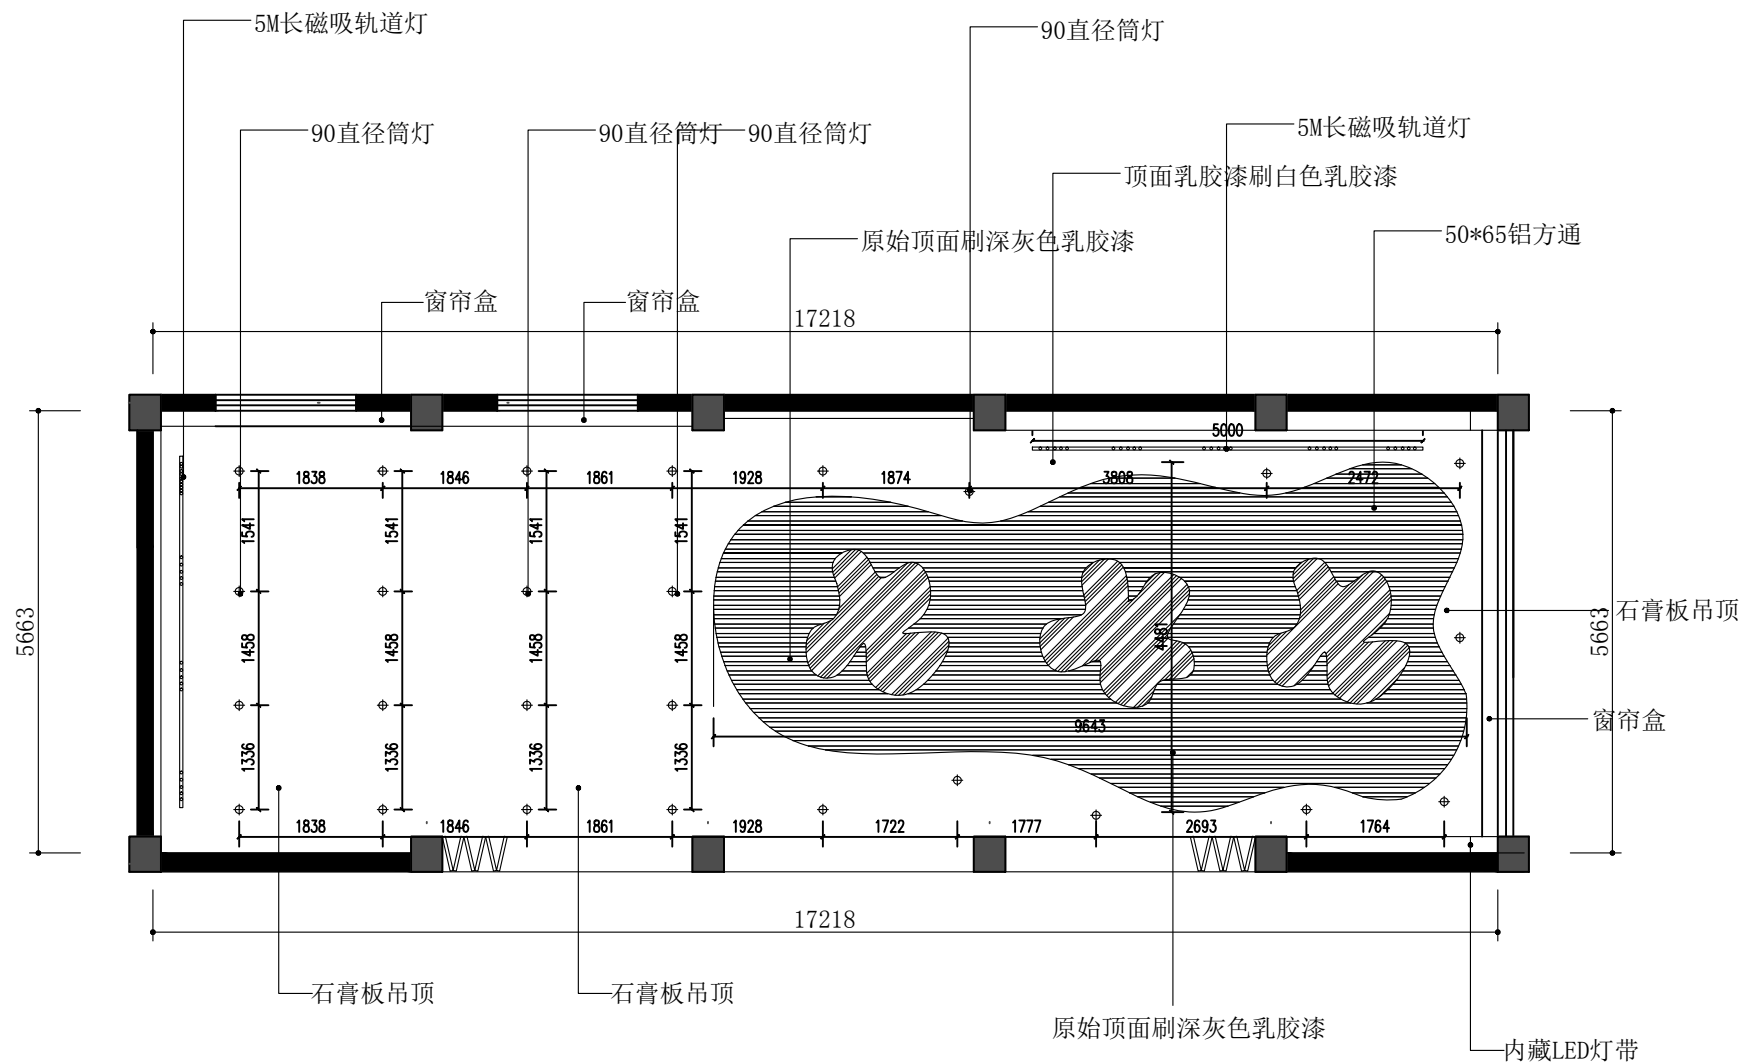

二楼天花布置方案图

附注
DESCRIPTIONS



中远设计
中远雅泰设计有限公司
Zhongyuan Tantai Architectural Design Co., Ltd.

工程设计证书
建筑行业（建筑工程）甲级A213003416
规划设计编号（乙级）（冀）城规编（1602048）号
建筑行业（人防工程）乙级A213003416

签名栏

项目负责人	王金平	王金平
项目负责人	张丽南	张丽南
项目负责人	王太龙	王太龙
项目负责人	张丽南	张丽南
项目负责人	张显中	张显中
项目负责人	陈兵	陈兵
项目负责人	卢云苏	卢云苏

加盖图章处

公司资质章

注册师执业章

建设单位

大冶市刘仁八镇大庄村村民委员会

项目名称

红色美丽乡村建设

图纸名称

二层顶面布置图

设计号

阶段

方案

日期


2026.03

版本号

图号

页码

页码

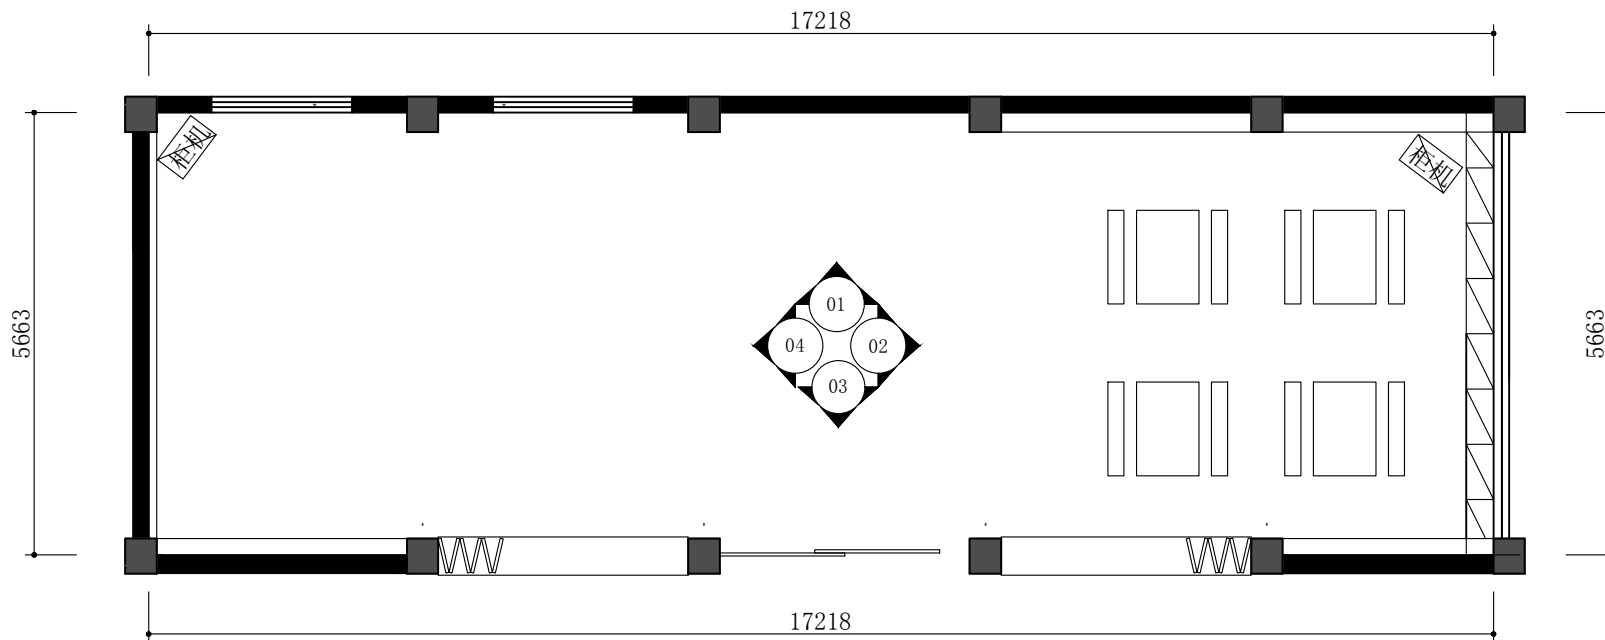

二楼立面索引图

附注
DESCRIPTIONS



中远设计
中远雅泰设计有限公司
Zhongyuan Tantai Architectural Design Co., Ltd.

工程设计证书
建筑行业（建筑工程）甲级A213003416
规划设计编号（乙级）（冀）城规编（162048）号
建筑行业（人防工程）乙级A213003416

签名栏

项目负责人	王金平	王金平
项目建筑师	张丽南	张丽南
专业负责人	王太龙	王太龙
专业负责人	张丽南	张丽南
专业负责人	张显中	张显中
专业负责人	陈兵	陈兵
专业负责人	卢云苏	卢云苏

加盖图章处

公司资质章


注册师执业章

建设单位
大冶市刘仁八镇大庄村村民委员会

项目名称
红色美丽乡村建设

图纸名称
二层立面索引图

设计号			
阶段	方案	专业	建筑
日期	2026.03	图号	建施-17
版本号		页码	

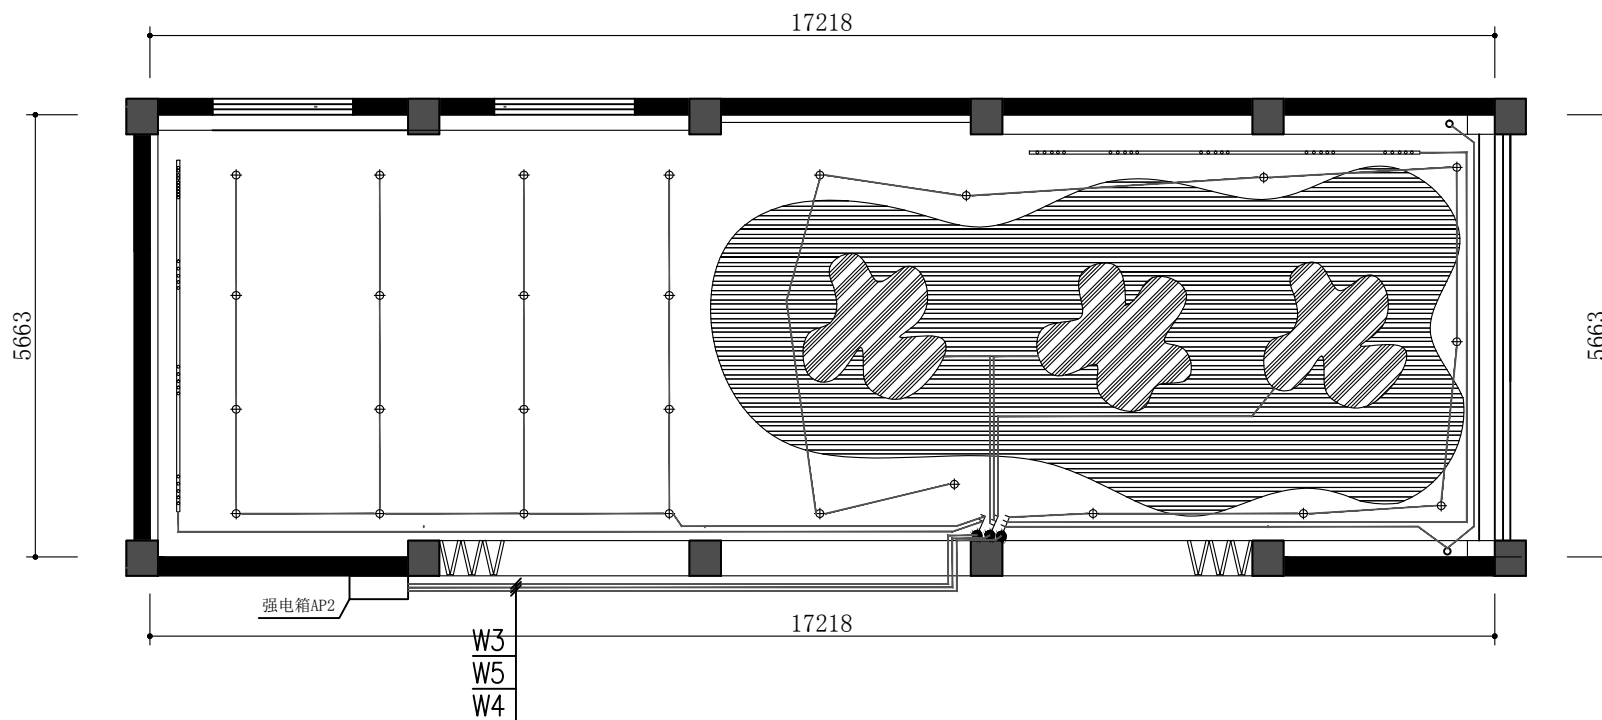

二楼照明布置方案图

附注
DESCRIPTIONS



工程设计证书
建筑行业（建筑工程）甲级A213003416
规划设计编号（乙级）（冀）城规编（162048）号
建筑行业（人防工程）乙级A213003416

签名栏

项目负责人	王金平	王金平
项目负责人	张丽南	张丽南
项目负责人	王太龙	王太龙
项目负责人	张丽南	张丽南
项目负责人	张显中	张显中
项目负责人	陈兵	陈兵
项目负责人	卢云苏	卢云苏

加盖图章处
SEAL HERE

公司资质章


注册师执业章

建设单位
大冶市刘仁八镇大庄村村民委员会

项目名称
红色美丽乡村建设

图纸名称
二楼照明布置方案图

设计号			
阶段	方案	专业	建筑
日期	2026.03	图号	建施-18
版本号		页码	

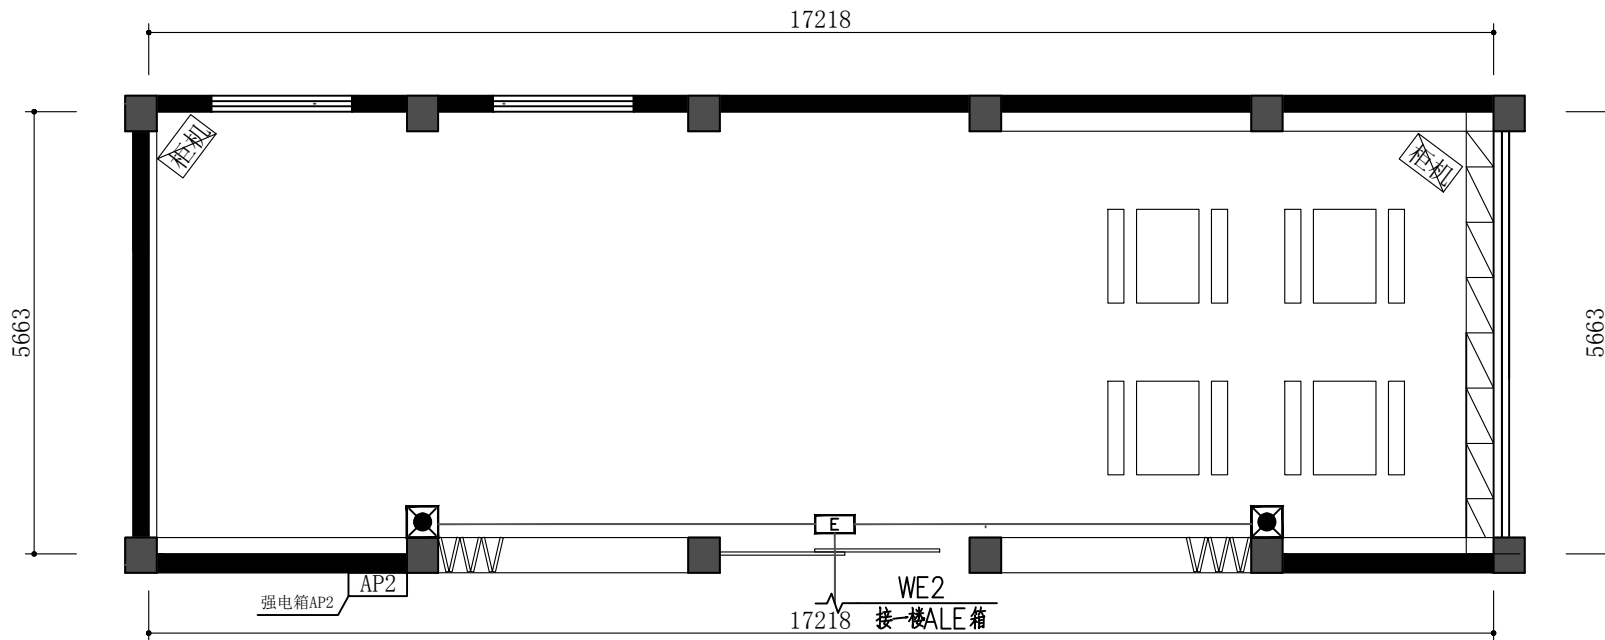

二楼应急疏散照明布置方案图

附注
DESCRIPTIONS



中远设计
中远雅泰设计有限公司
Zhongyuan Tantai Architectural Design Co., Ltd.

工程设计证书
建筑行业（建筑工程）甲级A213003416
规划行业（乙级）（冀）城规编（162048）号
建筑行业（人防工程）乙级A213003416

签名栏

项目负责人	王金平	王金平
项目总工	张丽南	张丽南
专业负责人	王太龙	王太龙
专业负责人	张丽南	张丽南
专业负责人	张显中	张显中
专业负责人	陈兵	陈兵
专业负责人	卢云苏	卢云苏

加盖印章处

公司资质章


注册师执业章

建设单位
大冶市刘仁八镇大庄村村民委员会


项目名称
红色美丽乡村建设


图纸名称
二楼应急疏散照明布置方案图

设计号			
阶段	方案	专业	建筑
日期	2026.03	图号	建施-19
版本号		页码	

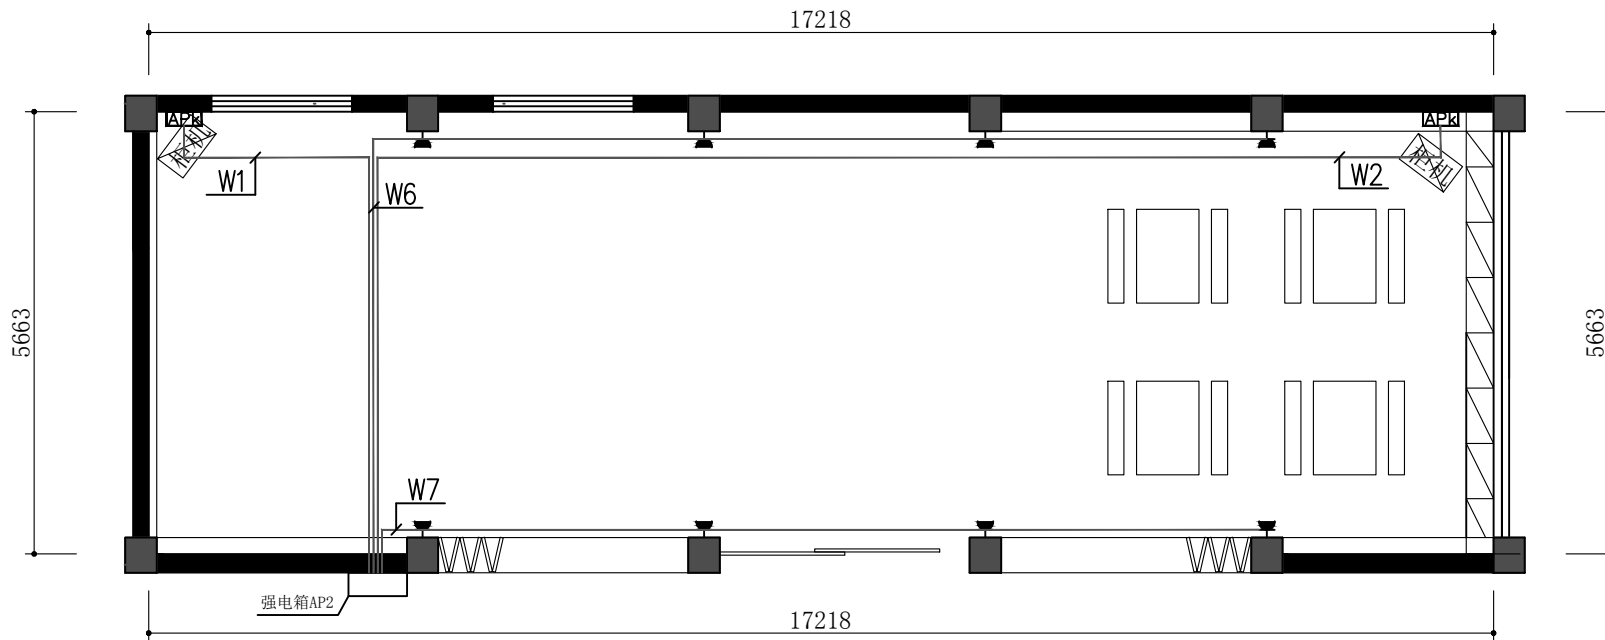


二楼插座布置方案图

附 注 REMARKS			
<div><div><div></div><div>中远设计</div><div>中远雅泰设计有限公司</div><div>Zhongyuan Yatai Architectural Design Co., Ltd.</div></div><div>工程设计证书 建筑行业（建筑工程）甲级A213003416 规划设计编号（乙级）（冀）城规编（162048）号 建筑行业（人防工程）乙级A213003416</div></div>			
签名栏			
负责人 项目负责人	王金平	王金平	
项目负责 专业负责	张丽南 王太龙	张丽南	
专业负责 审核	张丽南	张丽南	
审 核	张显中	张显中	
建 计	陈兵	陈兵	
建 计	卢云苏	卢云苏	
加盖图章处 SEAL HERE			
公司资质章			
注册师执业章			
建设单位 大冶市刘仁八镇大庄村村民委员会			
项目名称 红色美丽乡村建设			
图纸名称 二层插座布置方案图			
设计号			
阶 段	方 案	专 业	建 筑
日 期	2026.03	图 号	建施-20
版本号		页 码	

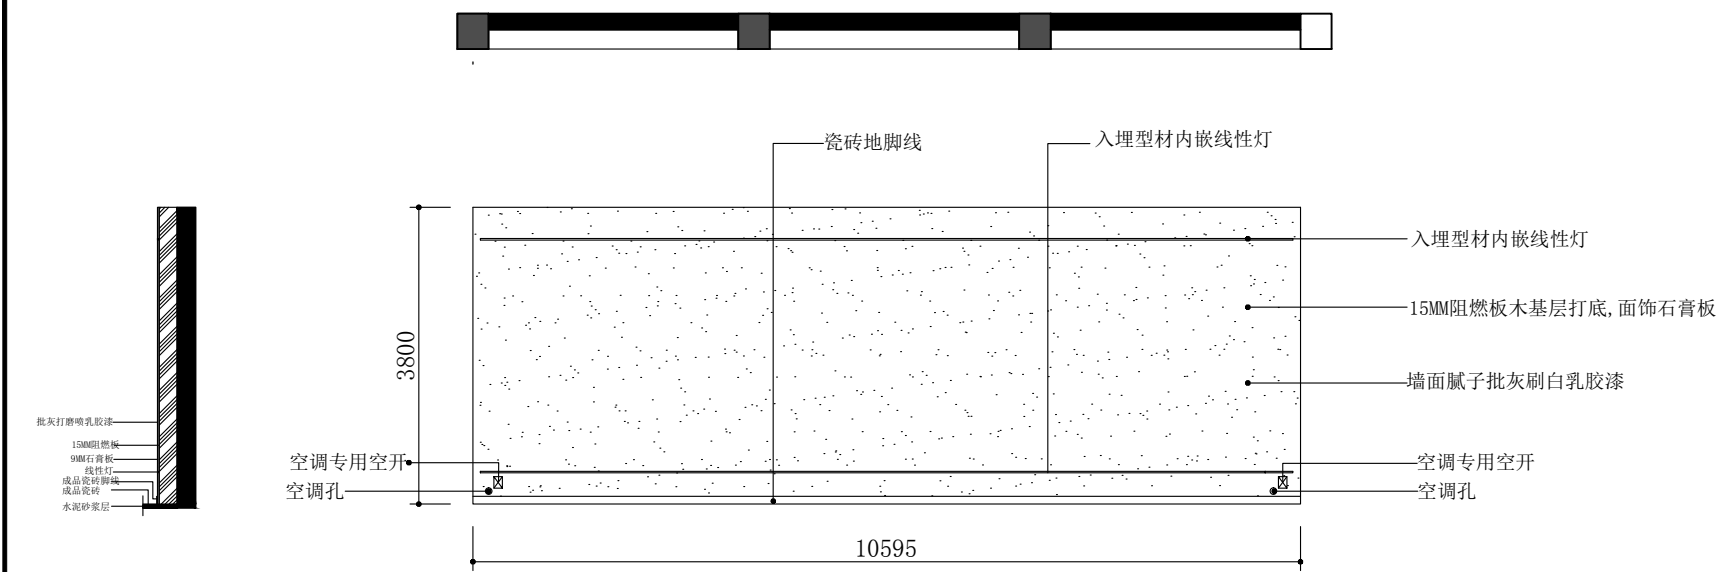

大厅区域01立面剖面施工图

大厅区域01立面施工图

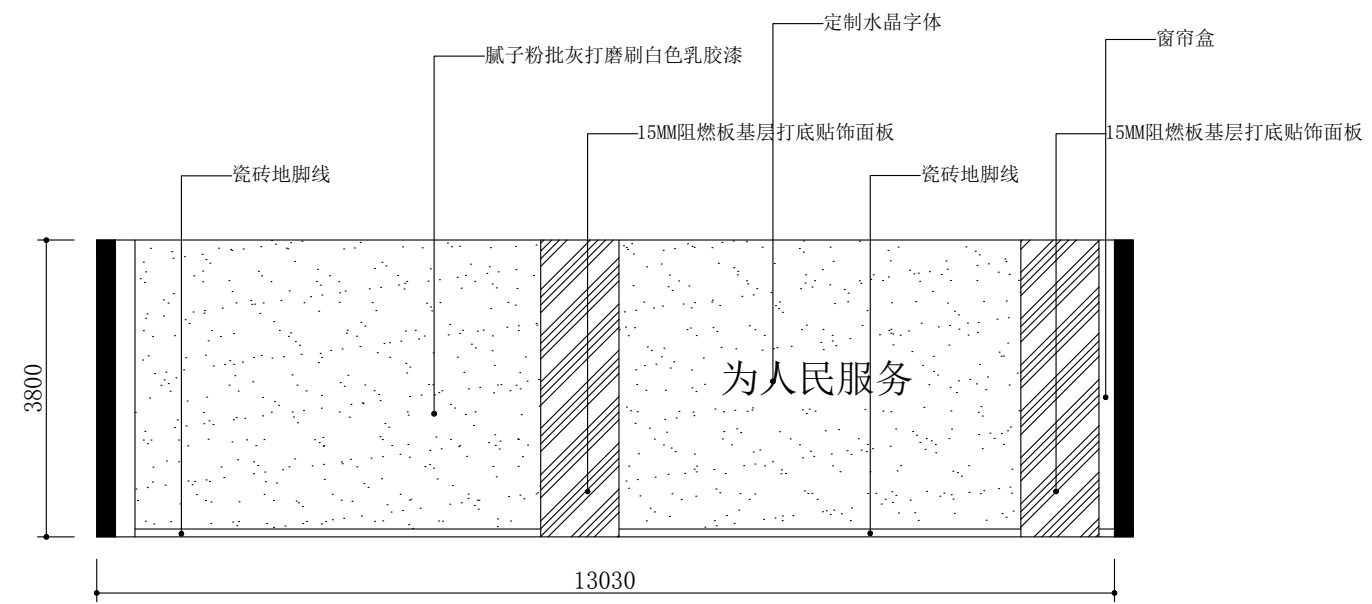

大厅区域02立面施工图

附注
DESCRIPTIONS

中远设计
中远雅泰设计有限公司
Zhongyuan Tantai Architectural Design Co., Ltd.

工程设计证书
建筑行业（建筑工程）甲级A213003416
规划师编号（乙级）（冀）城规师162048号
建筑行业（人防工程）乙级A213003416

签名栏

人员	姓名	签名
项目负责人 CAPITAL		
专业负责 DESIGN		
审 定 APPROVED BY		
审 核 EXAMINED BY		
校 对 CHECKED BY		
设 计 DESIGNED BY		

加盖图章处
SEAL HERE

公司资质章


注册师执业章

建设单位
大冶市刘仁八镇大庄村村民委员会

项目名称
红色美丽乡村建设


图纸名称
一楼大厅区域立面图

设计号			
阶 段	方案	专 业	建 筑
日 期	2026.03	图 号	建施-21
版本号		页 码	

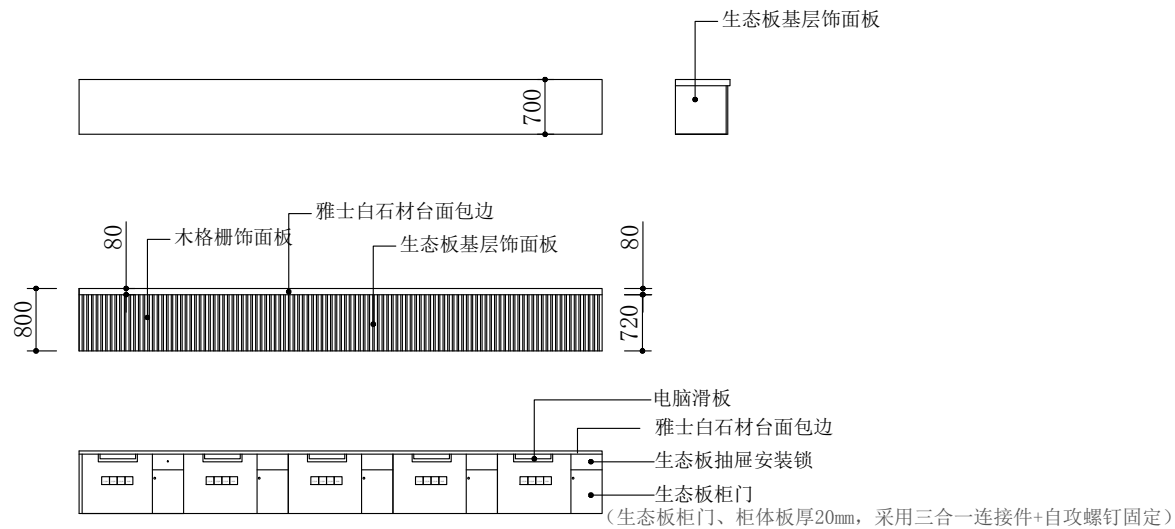

前台立面施工图







附注
DESCRIPTIONS



中远设计
中远雅泰设计有限公司
Zhongyuan Tantai Architectural Design Co., Ltd.

工程设计证书
建筑行业（建筑工程）甲级A213003416
规划设计编号（乙级）（冀）城规编（160048）号
建筑行业（人防工程）乙级A213003416

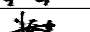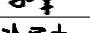签名栏

项目负责人	王金平	
项目负责人	张丽南 王太龙	
专业负责	张丽南	
审核	张显中	
校对	陈兵	
设计	卢云苏	

加盖图章处
STAMP HERE

公司资质章


注册师执业章

建设单位
大冶市刘仁八镇大庄村村民委员会


项目名称
红色美丽乡村建设

图纸名称
一楼前台立面图

设计号			
阶段	方案	专业	建筑
日期	2026.03	图号	建施-23
版本号		页码	

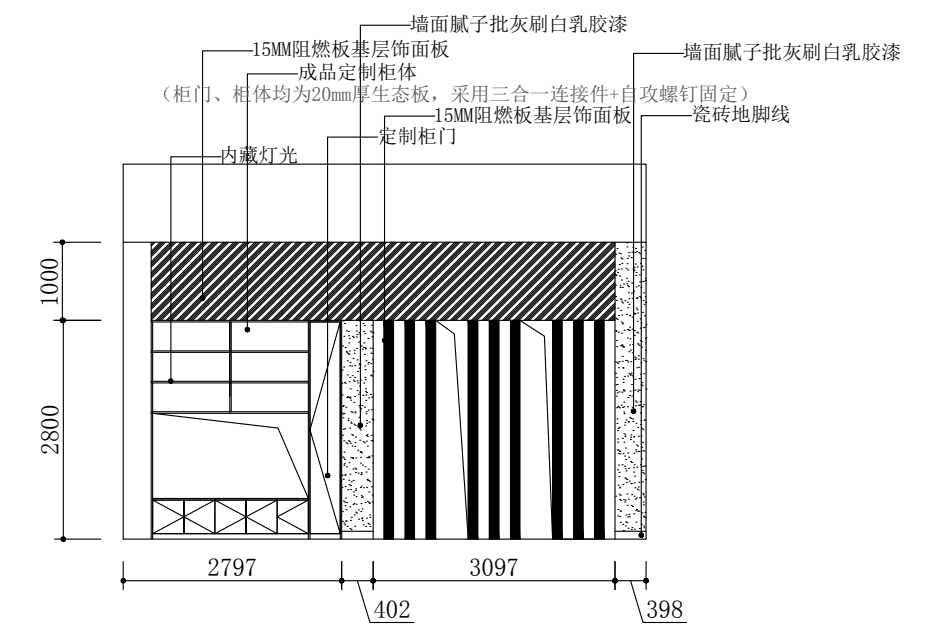

阅读室区域01立面施工图

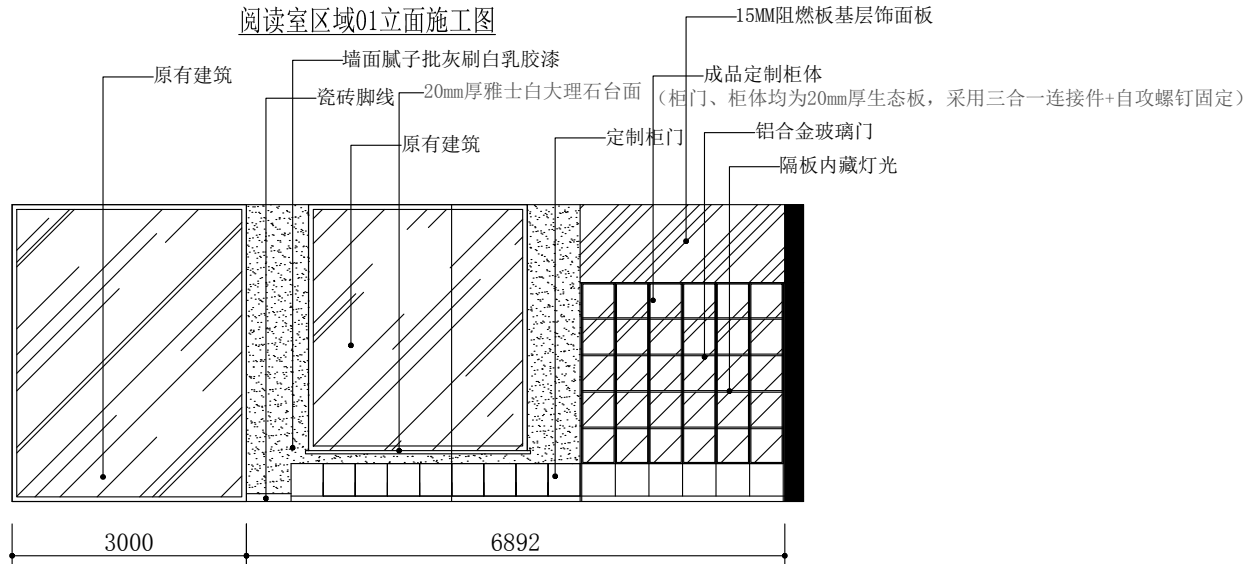

阅读室区域03立面施工图

附注
DESCRIPTIONS

中远设计
中远雅泰设计有限公司
Zhongyuan Tantai Architectural Design Co., Ltd.

工程设计证书
建筑行业（建筑工程）甲级A213003416
规划设计编号（乙级）（冀）城规编（160048）号
建筑行业（人防工程）乙级A213003416

签名栏

项目负责人	王金平	王金平
项目负责人	张丽南	张丽南
项目负责人	王太龙	王太龙
项目负责人	张丽南	张丽南
项目负责人	张显中	张显中
项目负责人	陈兵	陈兵
项目负责人	卢云苏	卢云苏

加盖图章处
SEAL HERE

公司资质章


注册师执业章

建设单位
大冶市刘仁八镇大庄村村民委员会


项目名称
红色美丽乡村建设

图纸名称
一楼阅读室区域立面图

设计号			
阶段	方案	专业	建筑
日期	2026.03	图号	建施-24
版本号		页码	

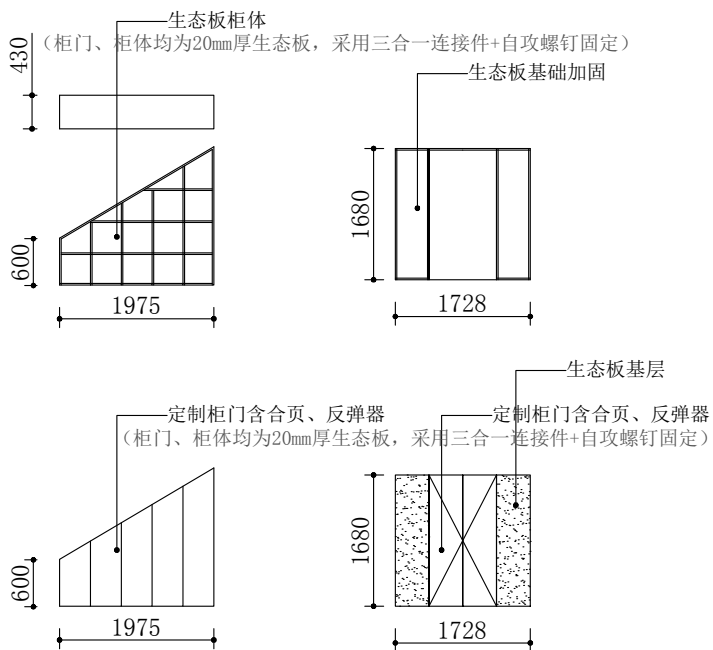

楼梯间区域立面施工图

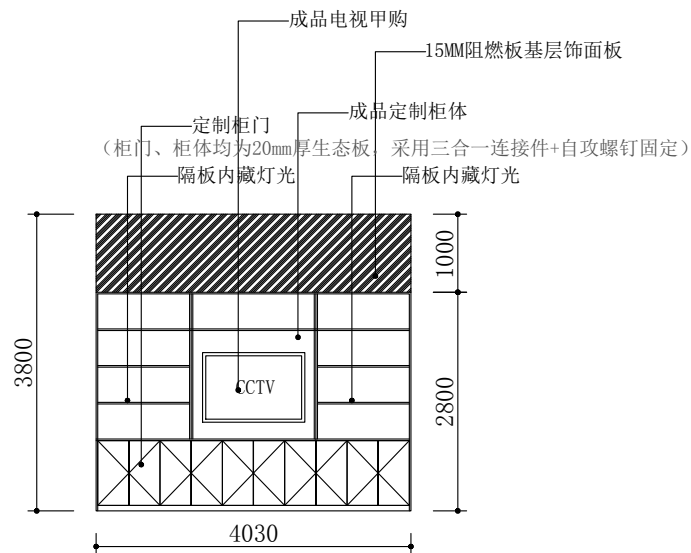

阅读室区域04立面施工图

附注
DESCRIPTIONS



中远设计
中远雅泰设计有限公司
Zhongyuan Tantai Architectural Design Co., Ltd.

工程设计证书
建筑行业（建筑工程）甲级A213003416
规划设计编号（乙级）（冀）城规编（162048）号
建筑行业（人防工程）乙级A213003416

签名栏

项目负责人	王金平	王金平
项目经理	张丽南	张丽南
专业负责人	王太龙	王太龙
审核	张丽南	张丽南
审定	张显中	张显中
设计	陈兵	陈兵
制图	卢云苏	卢云苏

加盖印章处

公司资质章


注册师执业章

建设单位
大冶市刘仁八镇大庄村村民委员会


项目名称
红色美丽乡村建设

图纸名称
一楼阅读室区域及楼梯过道立面图

设计号			
阶段	方案	专业	建筑
日期	2026.03	图号	建施-25
版本号		页码	

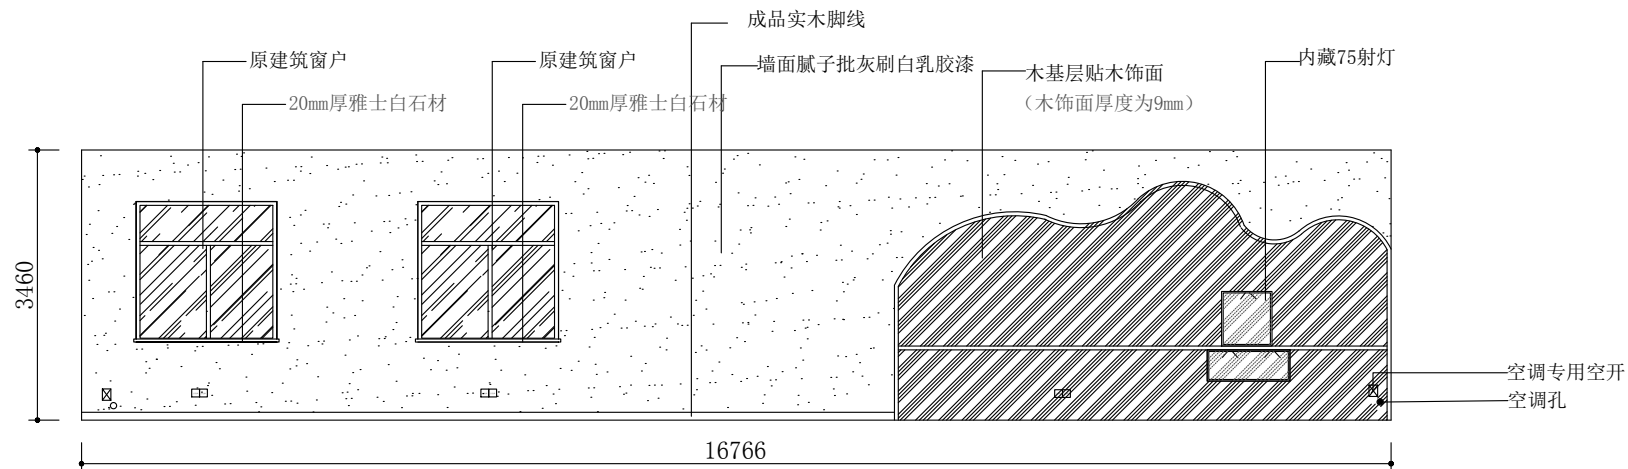

大厅区域01立面施工图

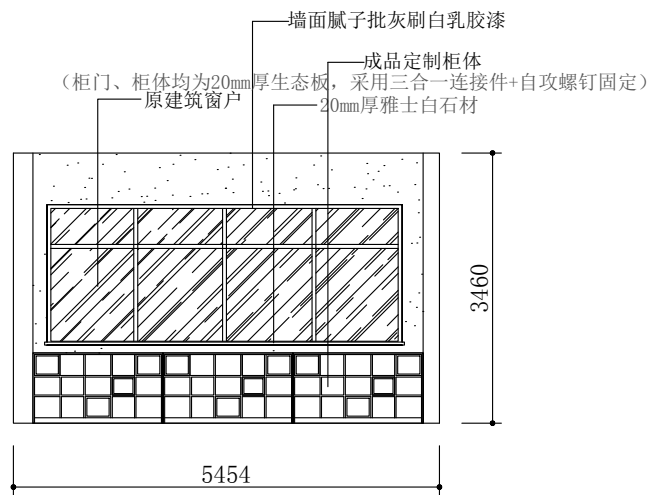

大厅区域02立面施工图

附注
DESCRIPTIONS



中远设计
中远雅泰设计有限公司
Zhongyuan Tantai Architectural Design Co., Ltd.

工程设计证书
建筑行业（建筑工程）甲级A213003416
规划设计编号（乙级）（冀）城规编（162048）号
建筑行业（人防工程）乙级A213003416

签名栏

项目负责人	王金平	王金平
项目负责	张丽南	张丽南
专业负责	王太龙	王太龙
专业负责	张丽南	张丽南
专业负责	张显中	张显中
专业负责	陈兵	陈兵
专业负责	卢云苏	卢云苏

加盖图章处

公司资质章

注册师执业章

建设单位

大冶市刘仁八镇大庄村村民委员会

项目名称

红色美丽乡村建设

图纸名称

二楼大厅区域立面图

设计号

阶段

方案

专业

建筑

日期


2026.03

图号


建施-26

版本号

页码

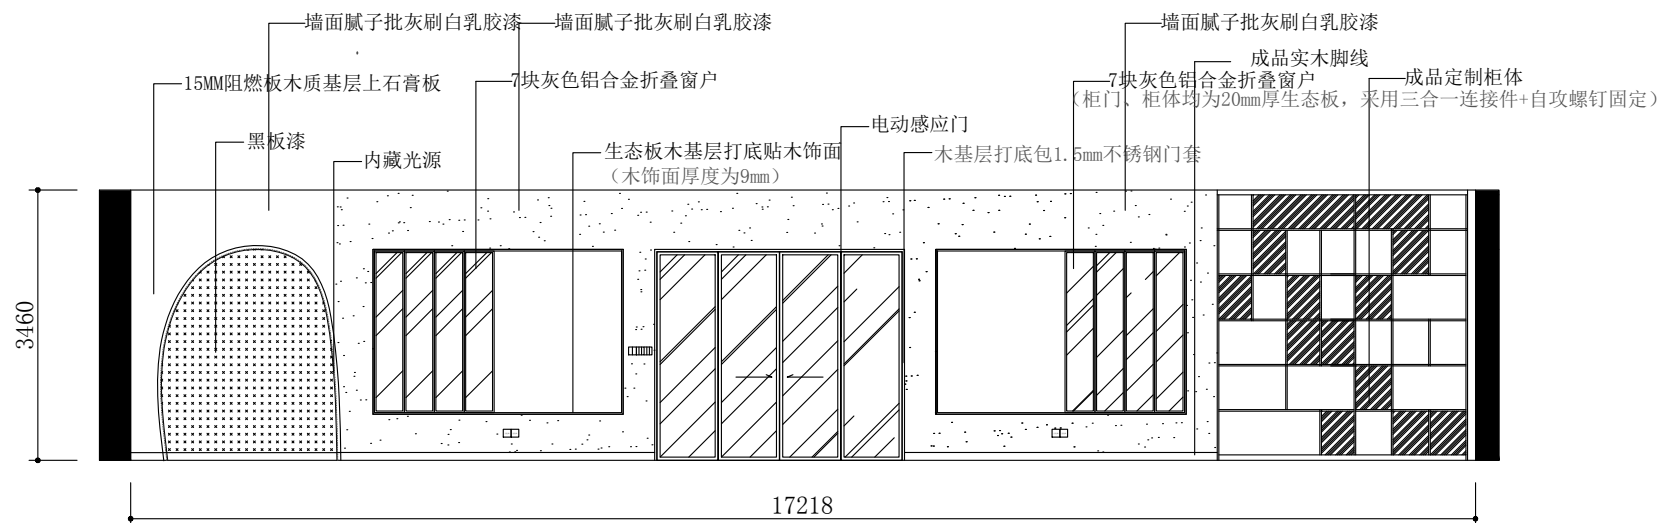

大厅区域03立面施工图

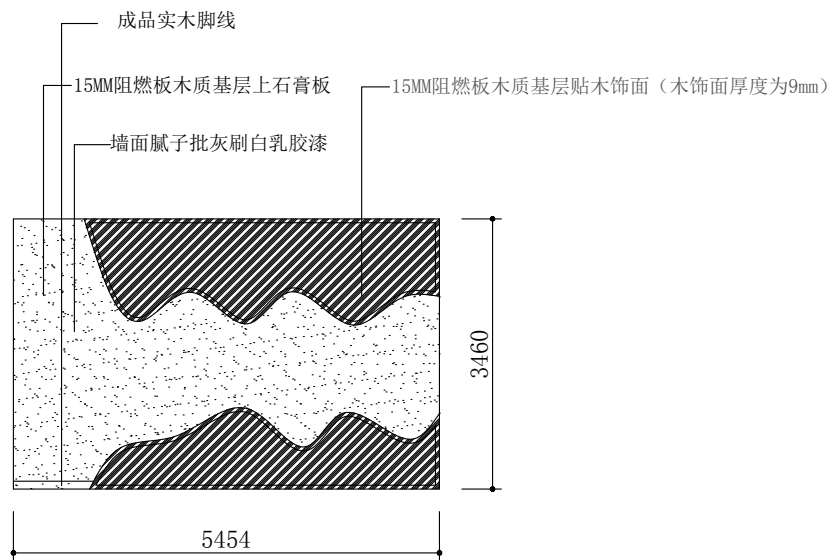

大厅区域04立面施工图

附注
DESCRIPTIONS



工程设计证书
建筑行业(建筑工程)甲级A213003416
规划设计编号(乙级)(冀)城规编(162048)号
建筑行业(人防工程)乙级A213003416

签名栏

项目负责人	王金平	王金平
项目负责人	张丽南	张丽南
项目负责人	王太龙	王太龙
项目负责人	张丽南	张丽南
项目负责人	张显中	张显中
项目负责人	陈兵	陈兵
项目负责人	卢云苏	卢云苏

加盖图章处

公司资质章


注册师执业章

建设单位
大冶市刘仁八镇大庄村村民委员会

项目名称
红色美丽乡村建设

图纸名称
二楼大厅区域立面图

设计号			
阶段	方案	专业	建筑
日期	2026.03	图号	建施-27
版本号		页码	

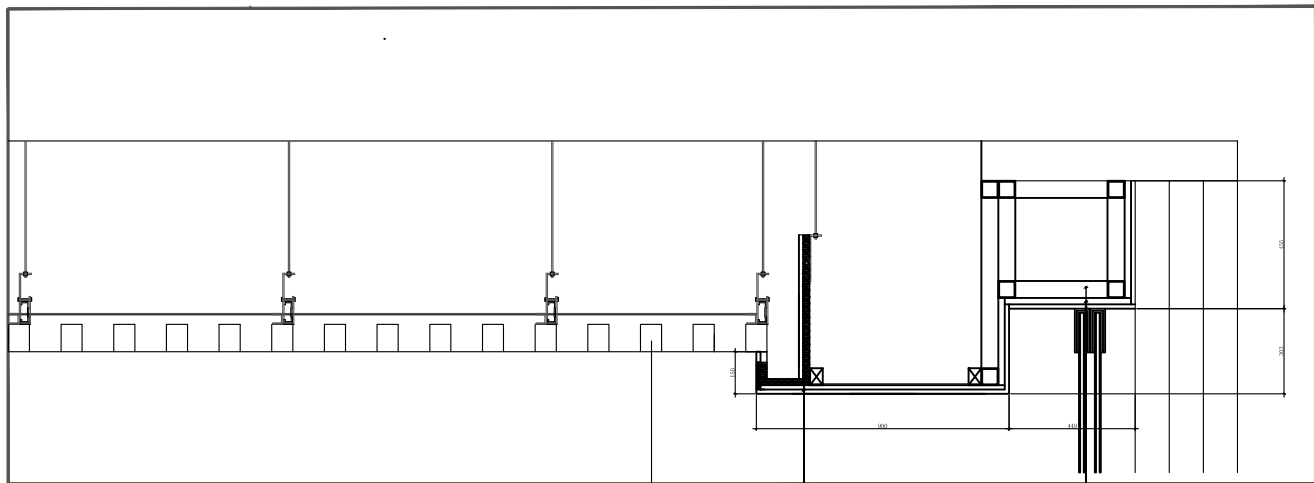

- 50*65铝方通
- C50轻钢龙骨
- 9.5mm石膏板刮腻子刷白色乳胶漆
- 15厚阻燃板
- 9.5mm石膏板刮腻子刷白色乳胶漆
- 40*40木方基层
- 15厚阻燃板
- 9.5mm石膏板刮腻子刷白色乳胶漆
- 定制成品窗帘甲购

吊顶大样图

附注
DESCRIPTIONS



中远设计
中远雅泰设计有限公司
Zhongyuan Tantai Architectural Design Co., Ltd.

工程设计证书
建筑行业（建筑工程）甲级A213003416
规划编号（乙级）（冀）城规编（160048）号
建筑行业（人防工程）乙级A213003416

签名栏

项目负责人	王金平	王金平
项目负责	张丽南	张丽南
专业负责	王太龙	王太龙
专业负责	张丽南	张丽南
专业负责	张显中	张显中
专业负责	陈兵	陈兵
专业负责	卢云苏	卢云苏

加盖公章处

公司资质章


注册师执业章

建设单位
大冶市刘仁八镇大庄村村民委员会

项目名称
红色美丽乡村建设

图纸名称
吊顶大样图

设计号			
阶段	方案	专业	建筑
日期	2026.03	图号	建施-28
版本号		页码	

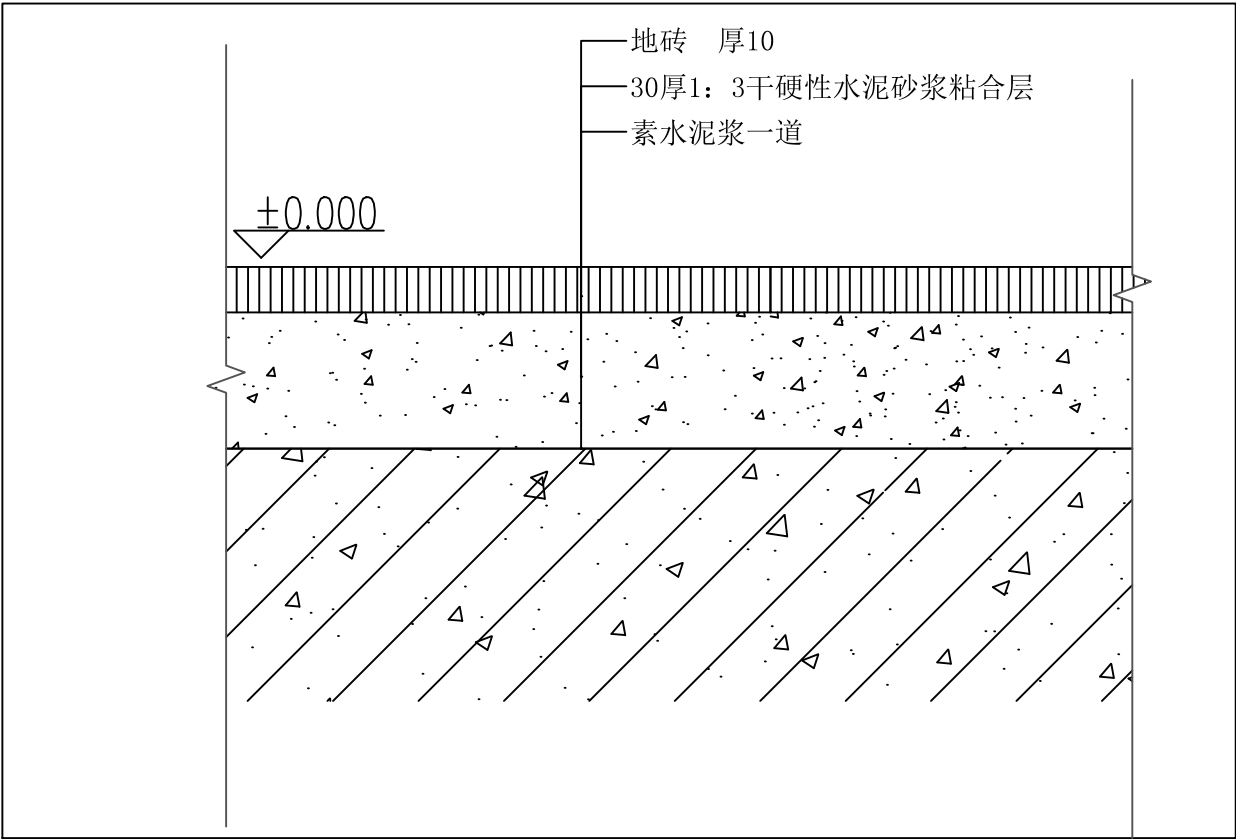

地面剖面图

附注
DESCRIPTIONS



中远设计
中远雅泰设计有限公司
Zhongyuan Tantai Architectural Design Co., Ltd.

工程设计证书
建筑行业（建筑工程）甲级A213003416
规划设计编号（乙级）（冀）城规编（160048）号
建筑行业（人防工程）乙级A213003416

签名栏

项目负责人	王金平	王金平
项目负责人	张丽南	王太龙
项目负责人	张丽南	张丽南
项目负责人	张显中	张显中
项目负责人	陈兵	陈兵
项目负责人	卢云苏	卢云苏

加盖图章处
SUPP. 003

公司资质章


注册师执业章

建设单位
大冶市刘仁八镇大庄村村民委员会

项目名称
红色美丽乡村建设

图纸名称
地面大样图

设计号			
阶段	方案	专业	建筑
日期	2026.03	图号	建施-29
版本号		页码	

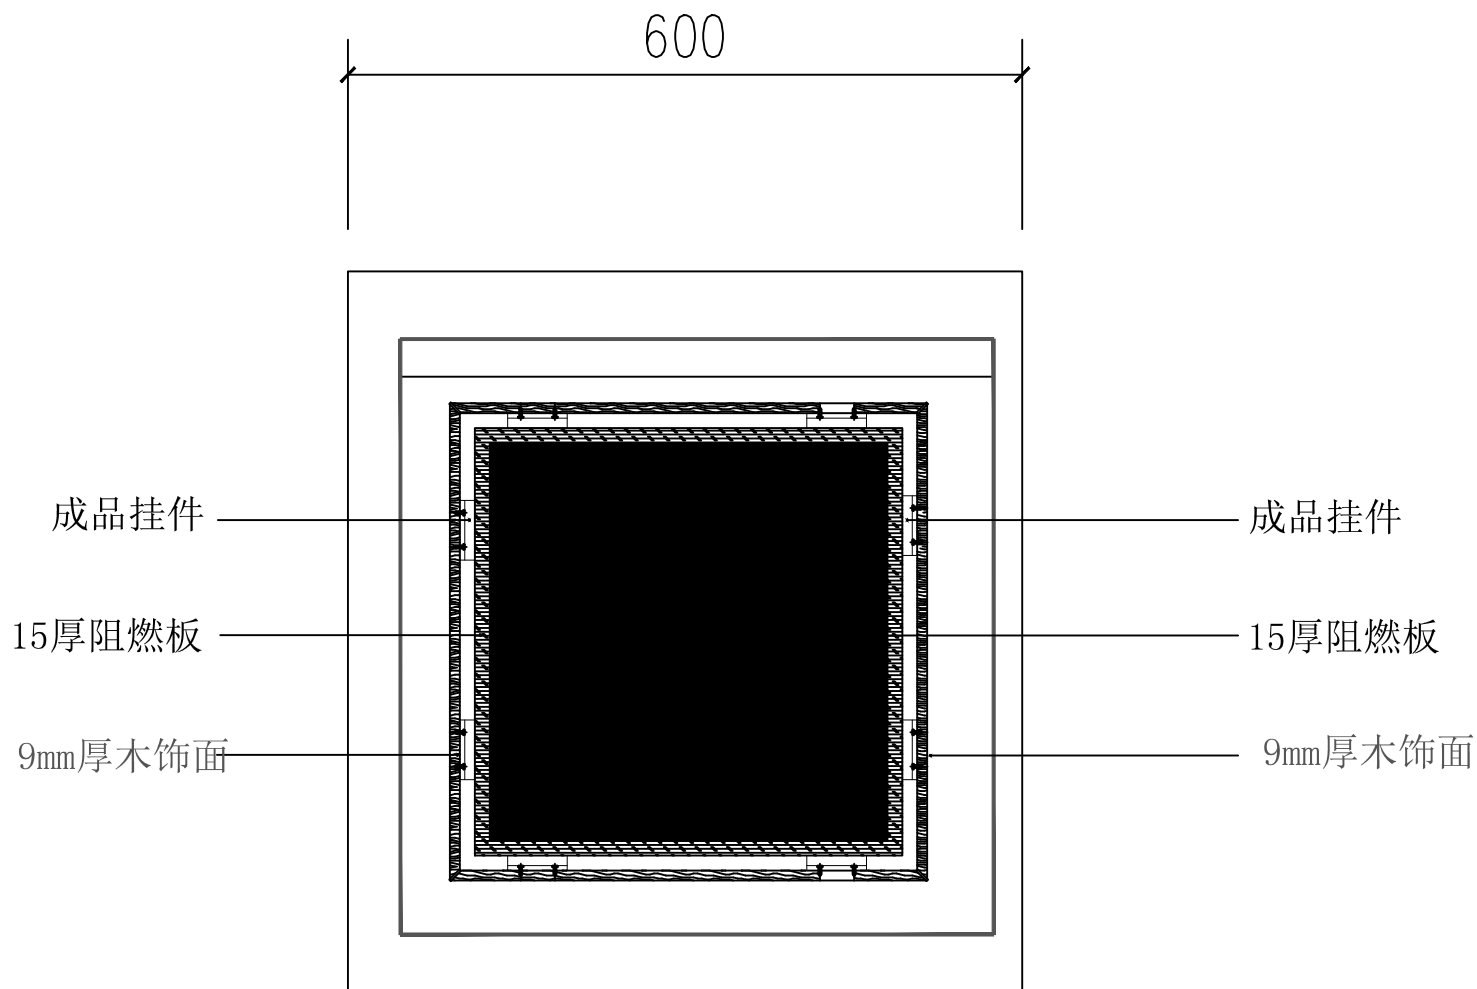

大厅立柱剖面图

附注
DESCRIPTIONS



中远设计
中远雅泰设计有限公司
Zhongyuan Tantai Architectural Design Co., Ltd.

工程设计证书
建筑行业（建筑工程）甲级A213003416
规划设计编号（乙级）（冀）城规编（162048）号
建筑行业（人防工程）乙级A213003416

签名栏

项目负责人	王金平	王金平
项目经理	张丽南	张丽南
专业负责人	王太龙	王太龙
专业负责人	张丽南	张丽南
专业负责人	张显中	张显中
专业负责人	陈兵	陈兵
专业负责人	卢云苏	卢云苏

加盖公章处

公司资质章

注册师执业章

建设单位
大冶市刘仁八镇大庄村村民委员会

项目名称
红色美丽乡村建设

图纸名称
立柱大样图

设计号			
阶段	方案	专业	建筑
日期	2026.03	图号	建施-30
版本号		页码	