

宗地图

3333.77-592.70

592.703
3333.888



592.803
3333.888

宗地编号:

权利人: 胡清华

地籍图号: 3333.77-592.70

宗地面积: 120.00平方米

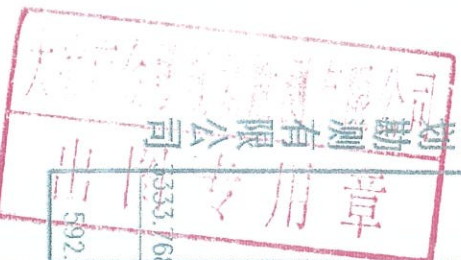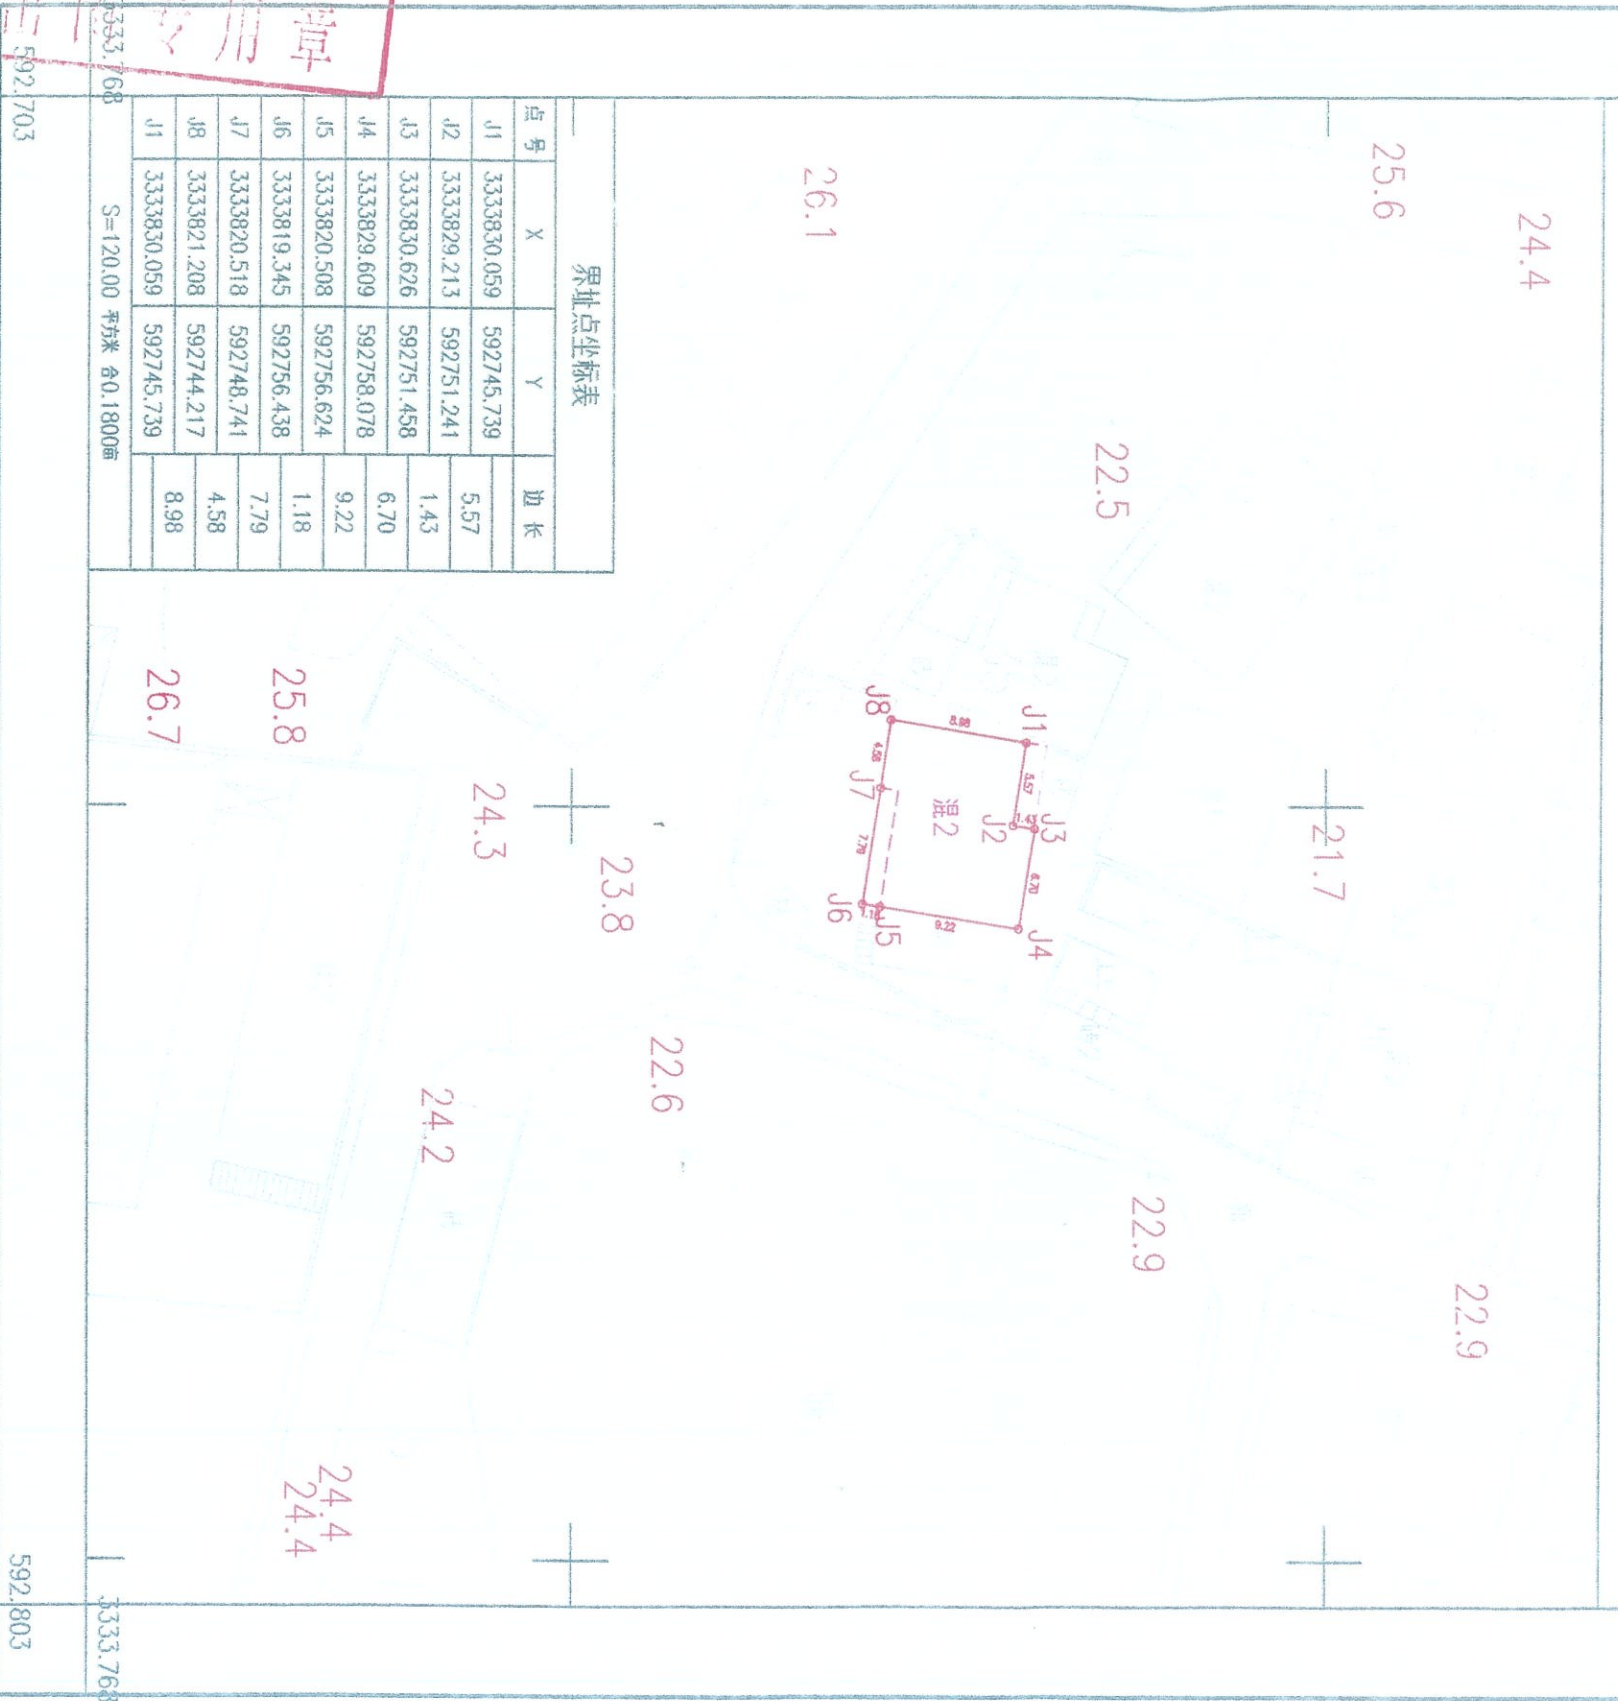

大冶市金敏规划勘测有限公司

592.703

592.803

2021年6月数字化制图。
 2000坐标系
 1985国家高程基准,等高距为1米。
 2017年版图式。

1:500

测量员: 姜归元
 绘图员: 冯定龙
 检查员: 黄大敏