


宗地图

单位: m. m²

宗地代码: 420281001003GB00314
 权利人名称: 实验中学职工宿舍楼6栋
 所在图幅号: 31.00-93.00
 宗地面积: 712.69

J1	2.69
J2	3.65
J3	7.67
J4	3.68
J5	12.41
J6	1.75
J7	50.67
J8	1.60
J9	12.34
J10	3.60
J11	7.72
J12	3.64
J13	2.71
J14	3.65
J15	7.96
J16	3.69
J1	

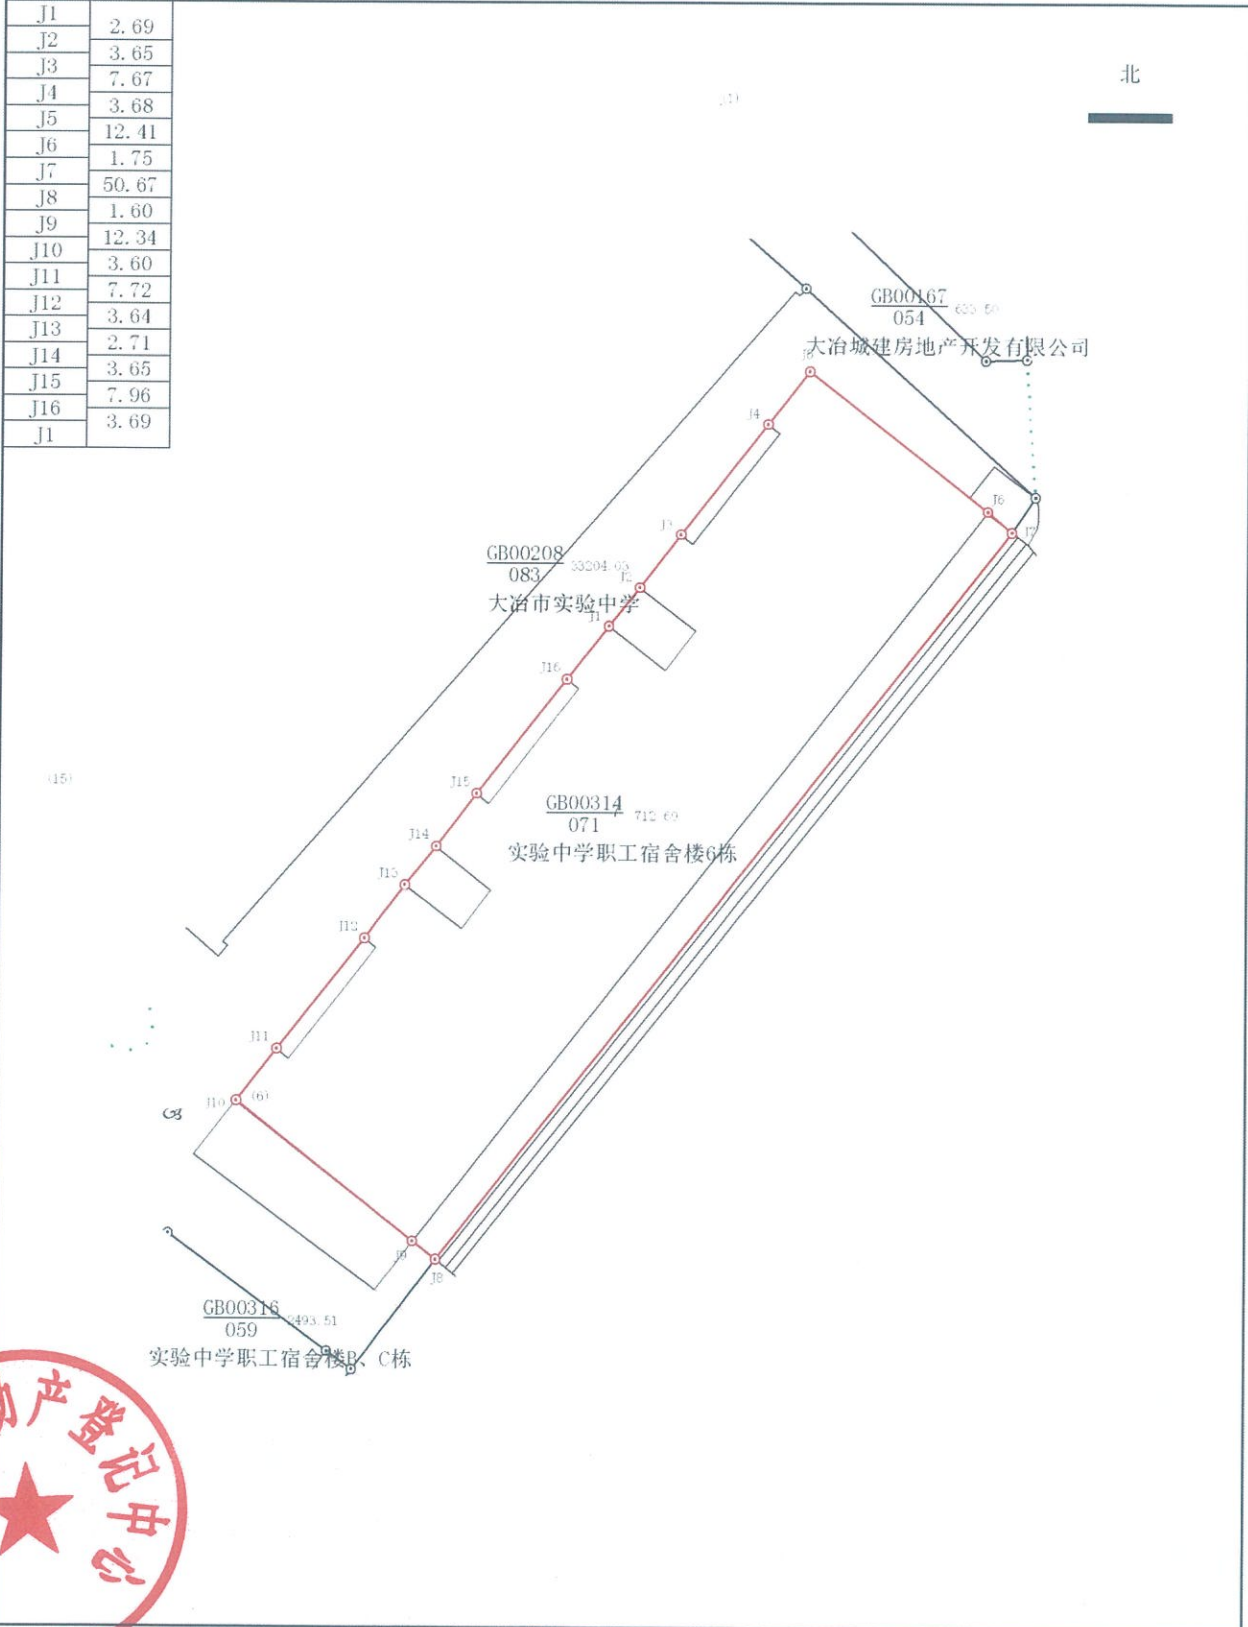

XXXX年X月解析法测绘界址点
 制图日期: 2021年7月12日
 审核日期: 2021年7月12日

1:400

制图者: 卫红梅
 审核者: 卫红梅