


# 宗地图

单位: m.m<sup>2</sup>

宗地编号:  
地籍图号: 3329.25-593.00

土地权利人: 欧国庆  
宗地面积: 212.79平方米

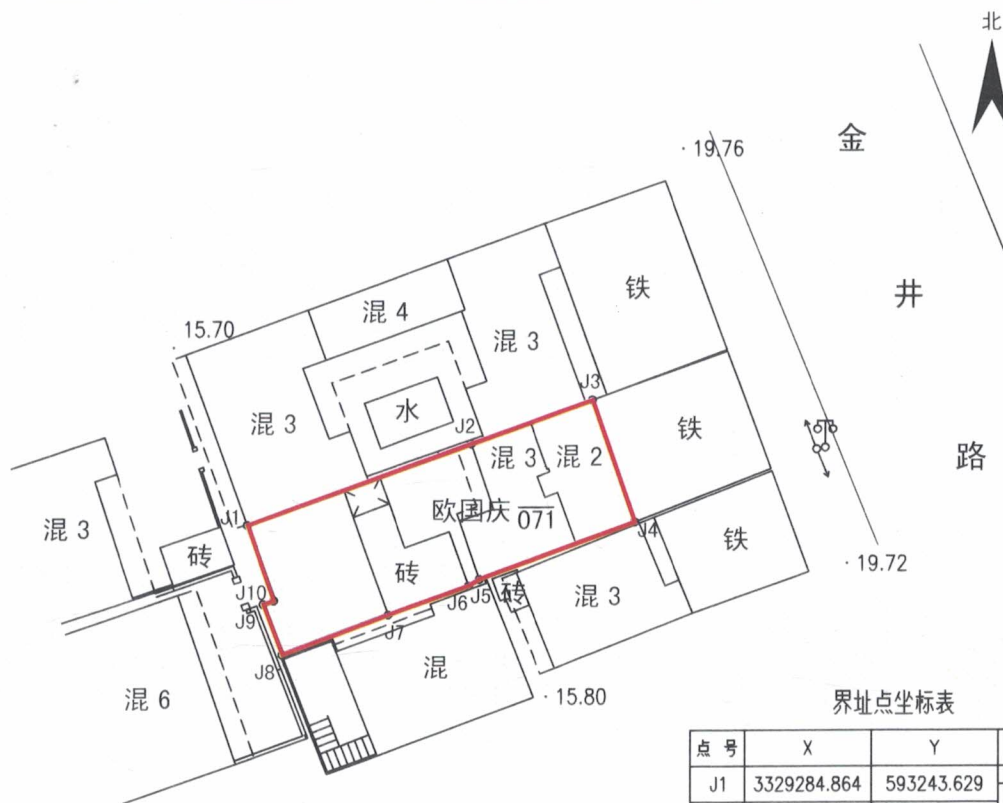

界址点坐标表

点号	X	Y	边长
J1	3329284.864	593243.629	15.77
J2	3329290.154	593258.481	8.53
J3	3329293.035	593266.508	8.50
J4	3329285.008	593269.303	10.96
J5	3329281.252	593259.010	0.84
J6	3329280.808	593258.298	5.66
J7	3329278.906	593252.963	7.49
J8	3329276.259	593245.957	3.60
J9	3329279.626	593244.693	0.75
J10	3329279.858	593245.401	5.31
J11	3329284.864	593243.629	
S=212.79 平方米 合0.3192亩			

黄石蓝图测绘有限公司

2021年8月解析法测绘界址点  
绘图日期: 2021年8月26日  
审核日期: 2021年8月27日  
国家2000坐标系

1:500

绘图员: 李海忠  
审核员: 成正民