


宗地 图

单位: m.m²

宗地编号: 420281027044GB00728

权利人: 湖北鄂东南两山投资发展有限公司

地籍图号: 3330.40-588.50

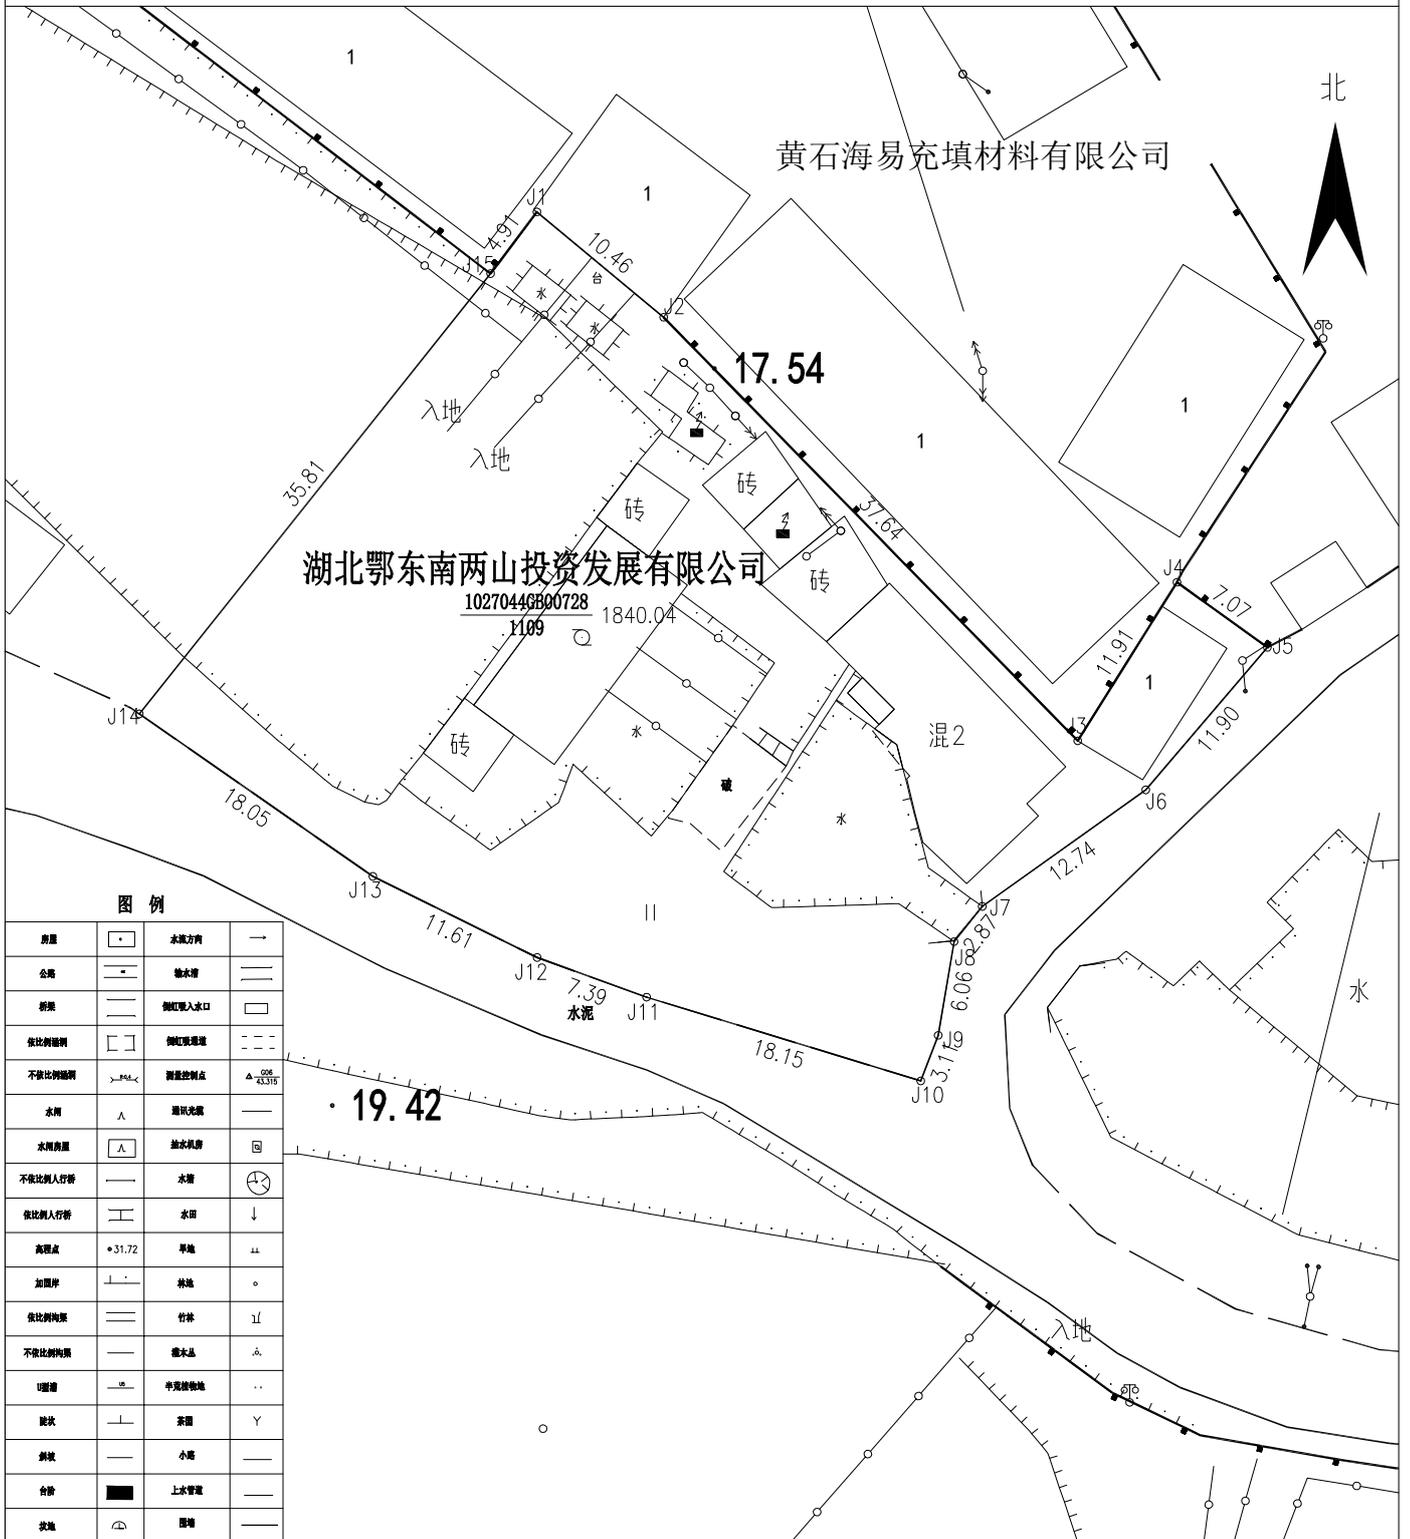

图例

房屋	—	水流方向	→
公路	—	输水渠	—
桥梁	—	喇叭堰入水口	—
按比例绘制	—	喇叭堰堰顶	—
不按比例绘制	—	测量控制点	△ ₂₀₆ ±0.317
水井	△	通讯光缆	—
水井房屋	△	抽水机房	—
不按比例人行桥	—	水塔	—
按比例人行桥	—	水田	↓
高点	• 31.72	草地	—
加宽路	—	林地	—
按比例绘制	—	竹林	—
不按比例绘制	—	灌木丛	—
围墙	—	半荒地	—
陡坎	—	茶园	—
桥梁	—	小路	—
台管	—	上水管渠	—
坎地	—	围墙	—

湖北省地质局第四地质大队

绘图日期: 2020年12月20日

1:490

绘图员: 王 军

审核日期: 2020年12月21日

审核员: 张 勇