


宗地图

单位：m.m²

宗地编号：420281027048GB00731

权利人：湖北鄂东南两山投资发展有限公司

地籍图号：3329.20-592.50

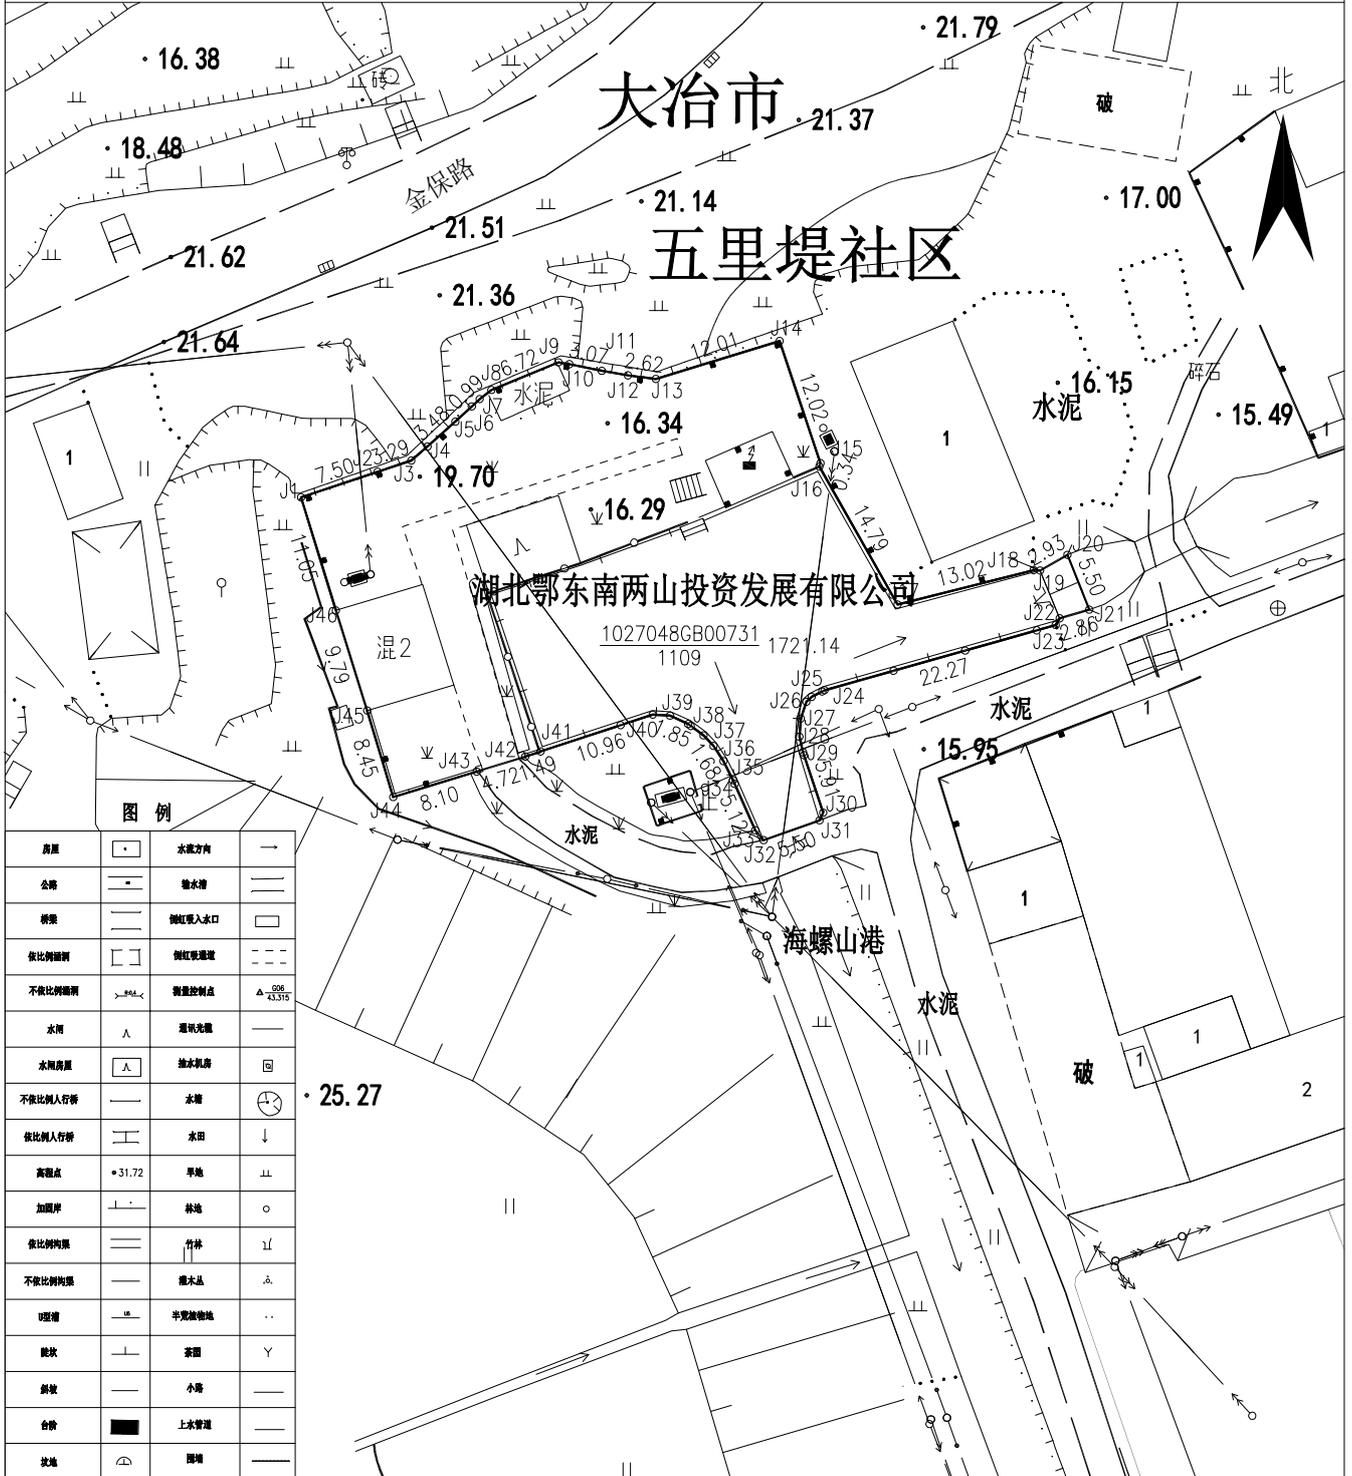

湖北省地质局第四地质大队

图例

房屋		水流方向	
公路		输水渠	
桥梁		倒虹吸入口	
按比例缩制		倒虹吸管道	
不按比例缩制		流量控制点	
水闸		通风光窗	
水闸房屋		抽水机房	
不按比例人行桥		水塔	
按比例人行桥		水田	
高程点		草地	
加图序		林地	
按比例树果		竹林	
不按比例树果		灌木丛	
沼泽地		半荒地	
陡坎		茶园	
斜坡		小路	
台阶		上水管道	
坎地		围墙	

绘图日期：2020年12月20日

1:690

绘图员：王 军

审核日期：2020年12月21日

审核员：张 勇