

宗地图

单位: m, m²


宗地代码: 420281001010GB00481

权利人名称: 大冶外贸局宿舍楼

所在图幅号: 30.50-92.50

宗地面积: 245.54

J1	2.05
J2	3.57
J3	14.00
J4	1.83
J5	1.31
J6	3.00
J7	1.96
J8	4.78
J9	1.34
J10	6.64
J11	3.37
J12	6.83
J13	10.79
J14	5.18
J15	3.57
J16	4.38

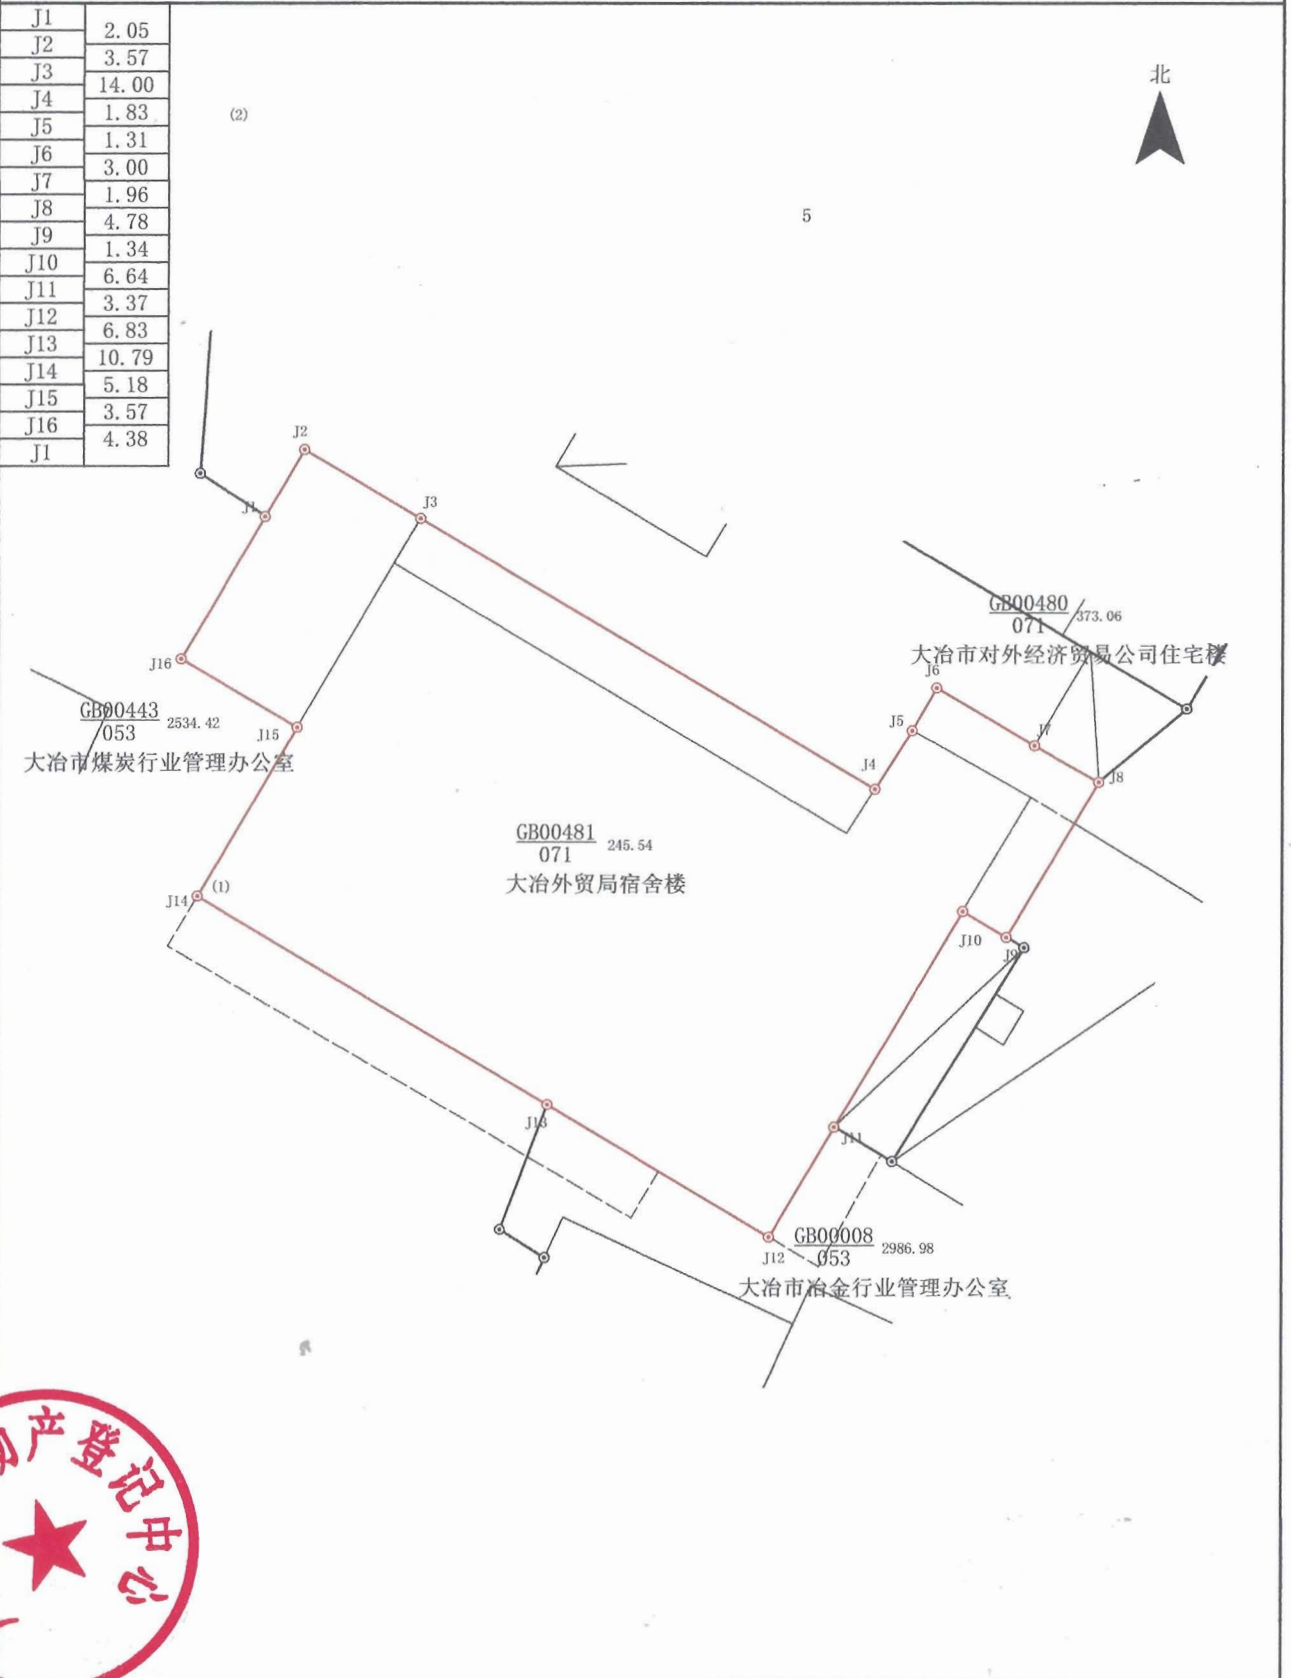

1:200

制图日期: 2022年7月7日

制图者: 黄亚峰

审核日期: 2022年7月7日

审核者: 黄亚峰