


宗地图

单位: m²

宗地代码:
所在图幅号: 3328.00-38590.25

土地权利人: 大冶市经创资产经营有限公司
宗地面积: 10317.06m²

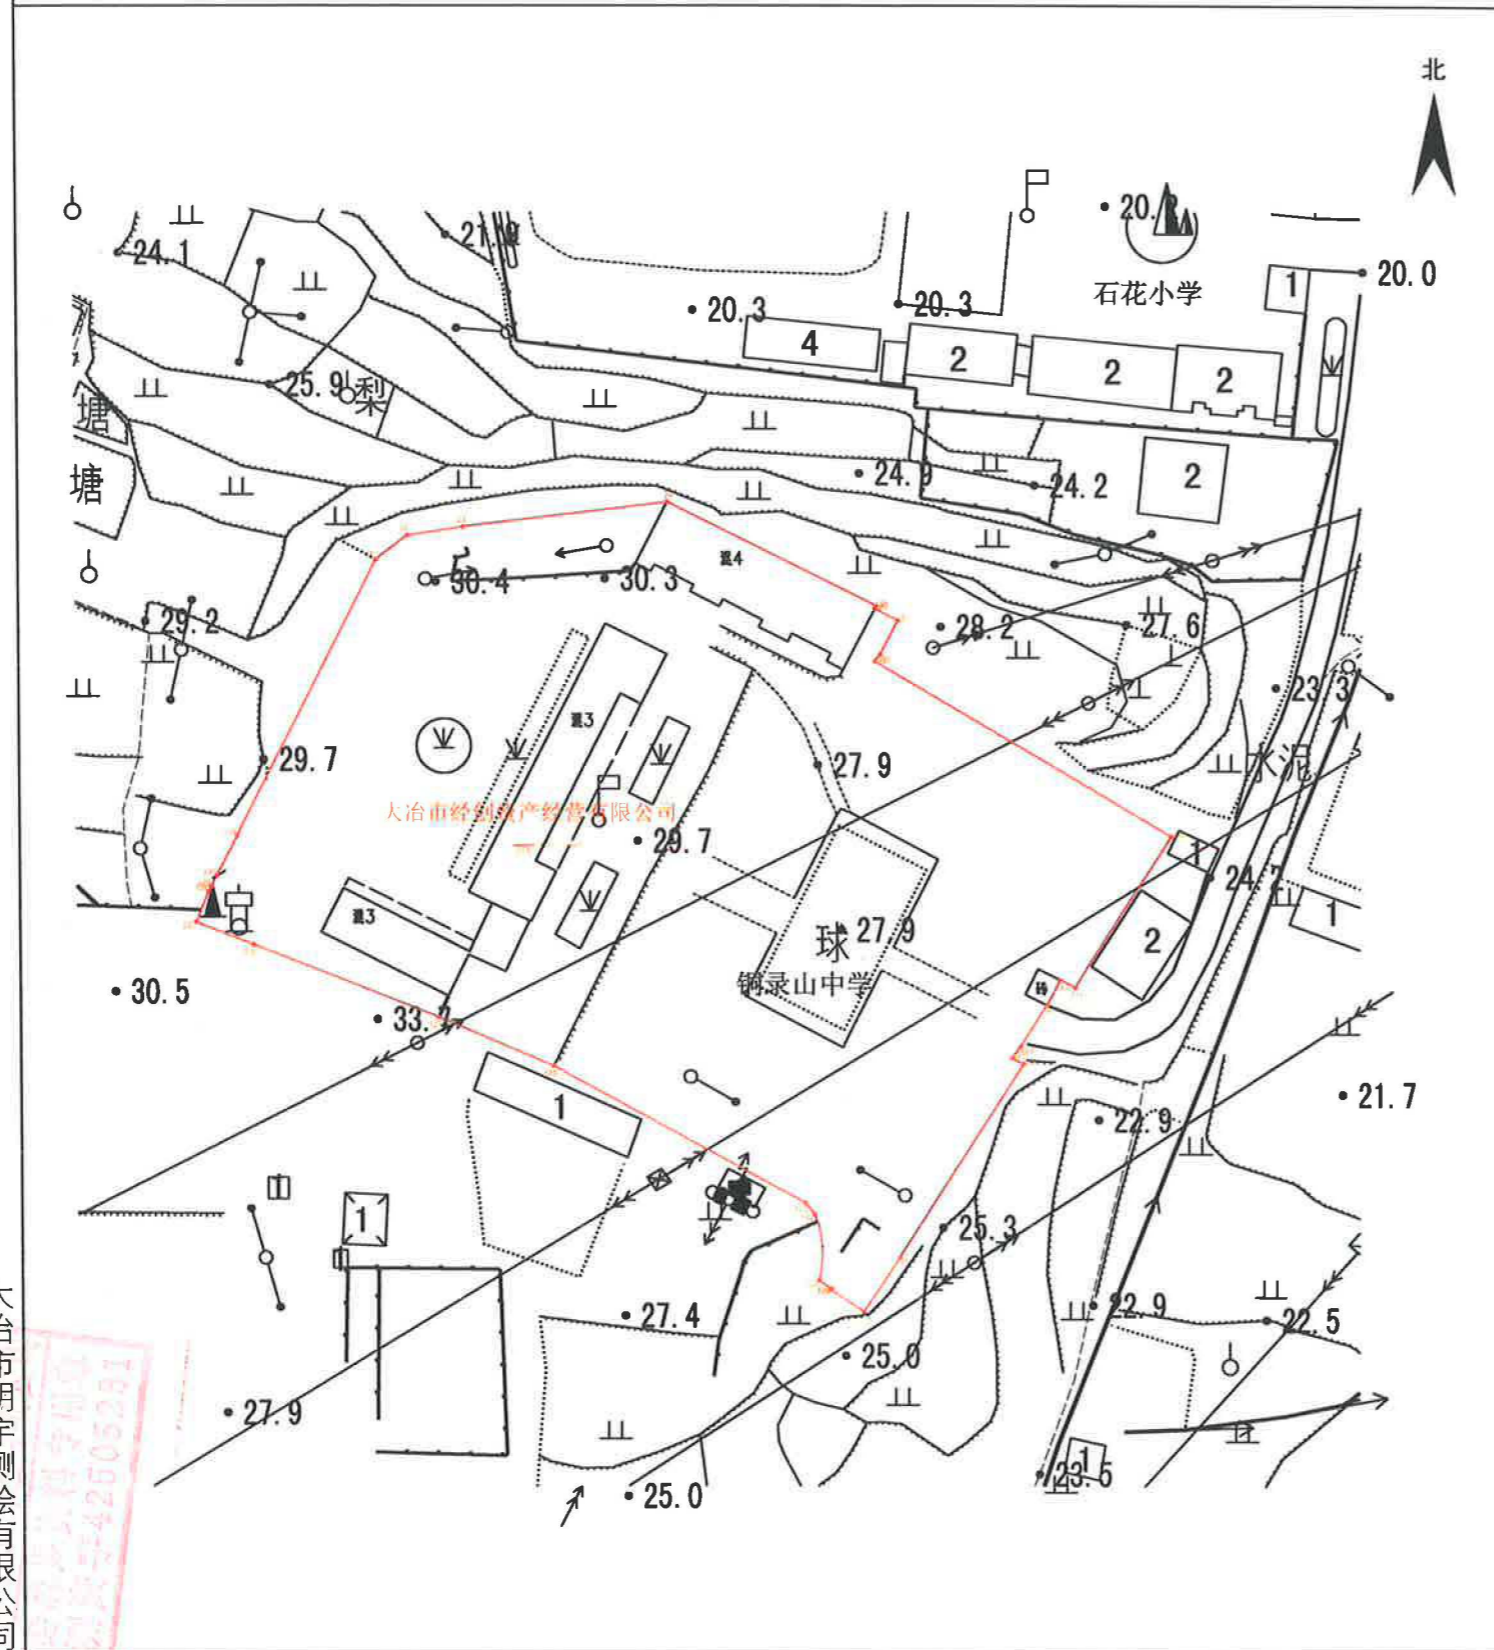

界址点坐标表

点号	X	Y	边长
J1	3328144.674	38590353.761	6.24
J2	3328148.444	38590358.737	8.77
J3	3328149.795	38590367.407	32.02
J4	3328153.672	38590399.196	36.31
J5	3328137.427	38590431.673	0.46
J6	3328137.024	38590431.463	3.99
J7	3328136.188	38590435.000	6.01
J8	3328129.852	38590432.233	1.39
J9	3328128.751	38590431.392	53.76
J10	3328101.411	38590477.684	28.07
J11	3328077.776	38590462.541	2.63
J12	3328078.944	38590460.189	4.46
J13	3328074.992	38590458.134	7.65
J14	3328068.551	38590454.004	2.29
J15	3328066.692	38590452.673	2.04
J16	3328065.804	38590454.514	35.89
J17	3328035.615	38590435.098	10.13
J18	3328027.185	38590429.474	6.19
J19	3328030.550	38590424.284	0.25
J20	3328030.757	38590424.422	

界址点坐标表

点号	X	Y	边长
J20	3328030.757	38590424.422	2.31
J21	3328032.013	38590422.486	10.39
J22	3328042.382	38590421.859	2.28
J23	3328044.121	38590420.388	44.60
J24	3328065.452	38590381.217	19.41
J25	3328073.014	38590363.346	31.00
J26	3328084.434	38590334.524	9.56
J27	3328087.956	38590325.634	5.15
J28	3328092.731	38590327.563	0.84
J29	3328093.466	38590327.973	1.93
J30	3328095.187	38590328.846	7.10
J31	3328101.520	38590332.053	48.31
J1	3328144.674	38590353.761	

S=10317.06 平方米 合15.4756亩

大冶市明宇测绘有限公司

2022年7月解析法测图
制图日期: 2022年8月5日
审核日期: 2022年8月5日

1:500

制图者: 刘元义
审核者: 纪荣华