

宗地图

单位: m

宗地代码:


土地权利人: 大冶市经创资产经营有限公司

所在图幅号: 3325.50-38571.50

宗地面积: 3455.54m²

界址点坐标表

点号	X	Y	边长
J1	3325616.084	38571556.137	6.34
J2	3325615.212	38571562.412	9.41
J3	3325611.846	38571571.196	3.22
J4	3325610.682	38571574.202	5.45
J5	3325609.185	38571579.446	3.41
J6	3325606.617	38571581.693	10.99
J7	3325598.680	38571589.300	8.45
J8	3325594.380	38571596.576	8.01
J9	3325589.419	38571602.860	5.23
J10	3325586.443	38571607.160	3.66
J11	3325584.332	38571610.150	1.08
J12	3325583.422	38571609.566	0.47
J13	3325583.038	38571609.844	1.30
J14	3325582.390	38571610.969	54.30
J15	3325535.842	38571583.000	62.47
J16	3325573.203	38571532.935	7.44
J17	3325579.709	38571536.540	0.43
J18	3325580.106	38571536.376	41.05
J1	3325616.084	38571556.137	
S=3455.54 平方米 合5.1833亩			

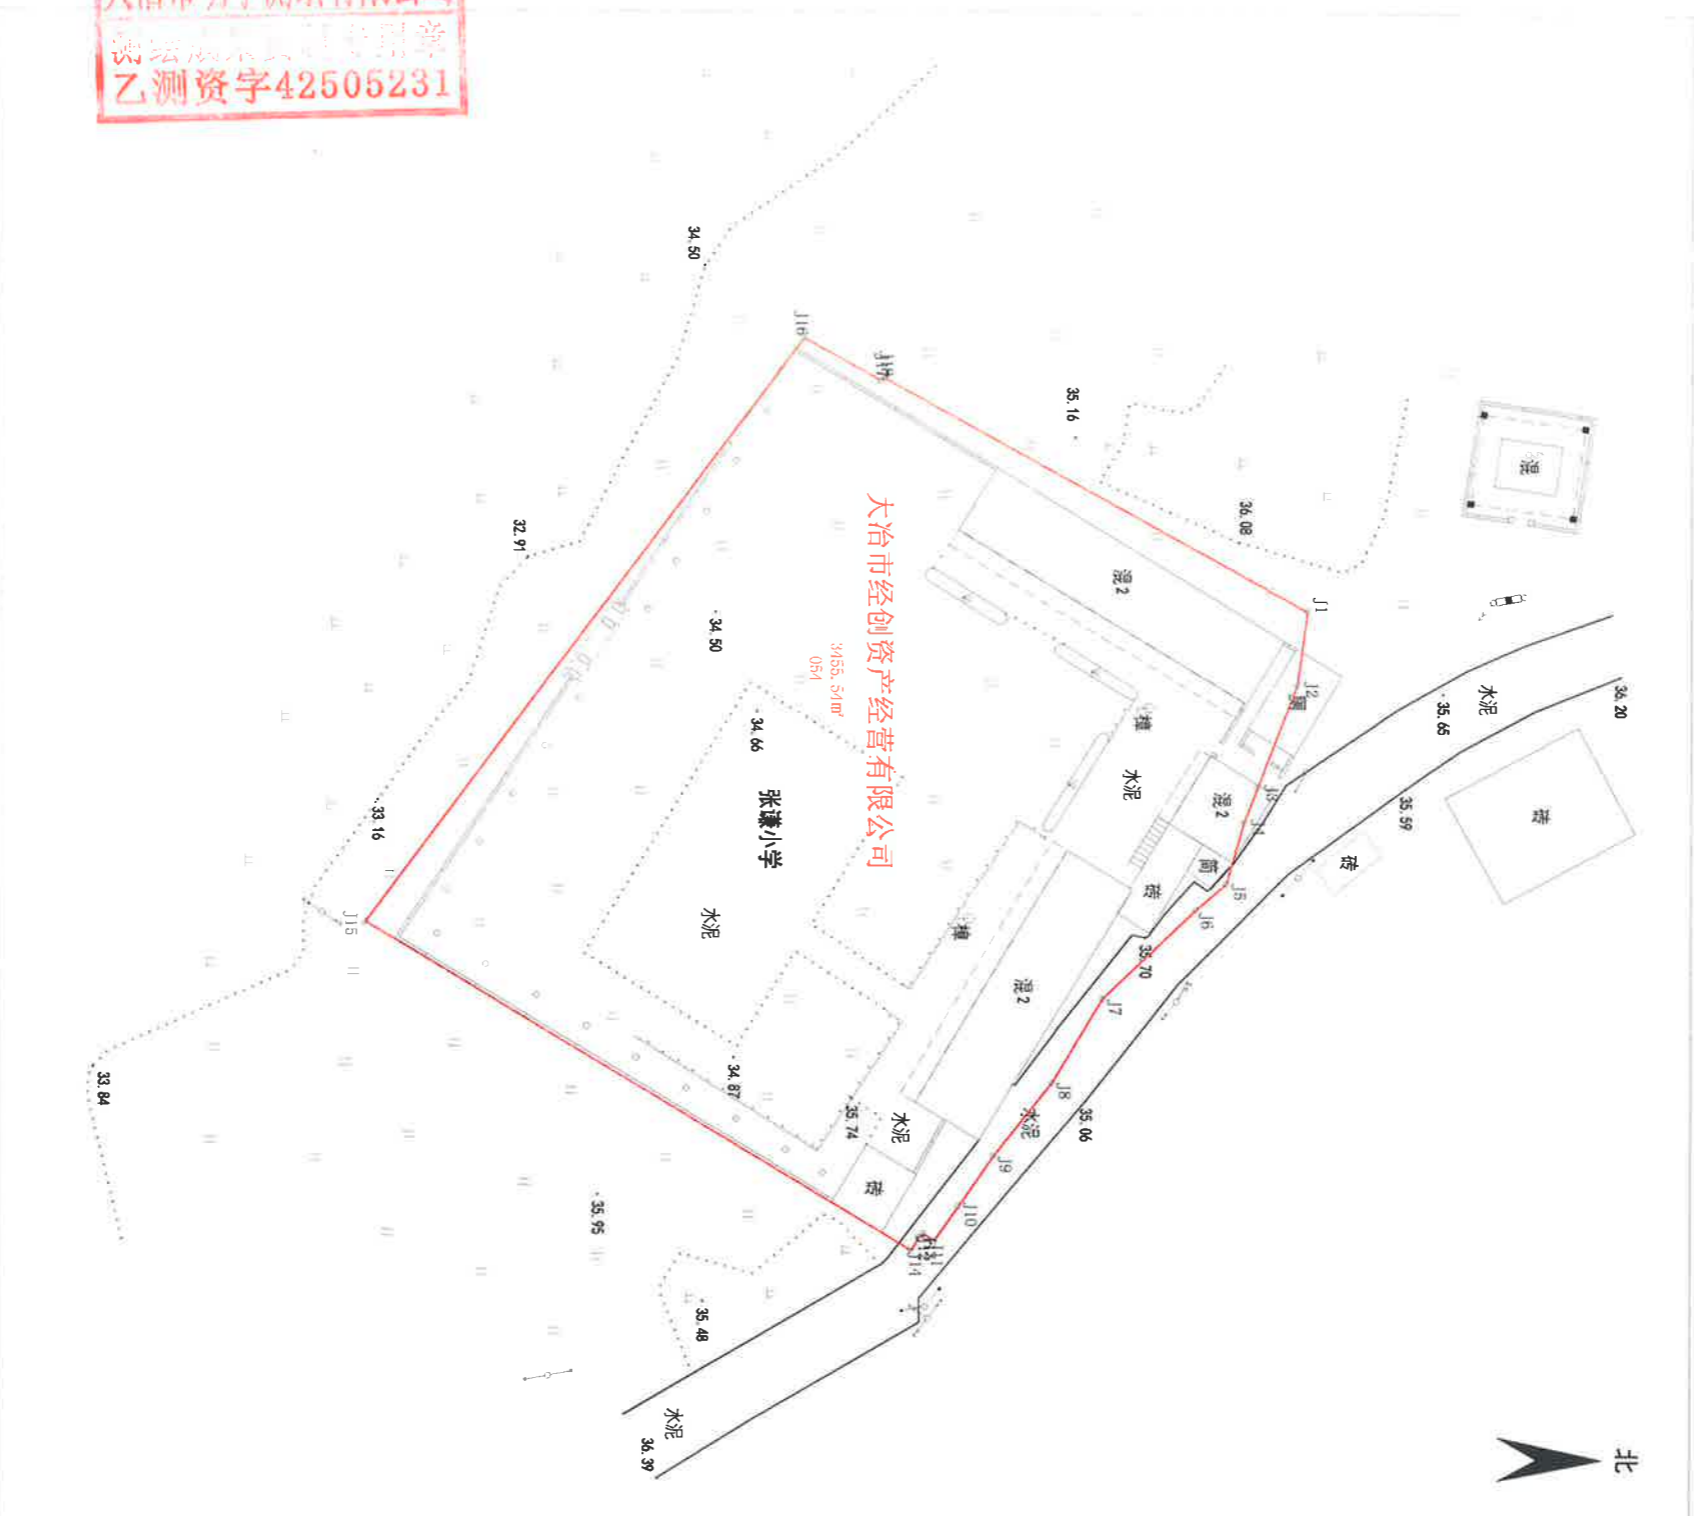

新编湖北省地质调查队
乙级地质勘查资质证书
42505231

大冶市明宇测绘有限公司

2000国家大地坐标系,2022年7月解折法测绘界址点

1:500

制图日期: 2022年7月29日

审核日期: 2022年7月29日

制图者: 刘元义
审核者: 纪荣华