


# 宗地图

单位 m.m<sup>2</sup>

宗地代码：  
所在图幅号：3326.7-38576.7

土地权利人：大冶市经创资产经营有限公司  
宗地面积：10022.44平方米

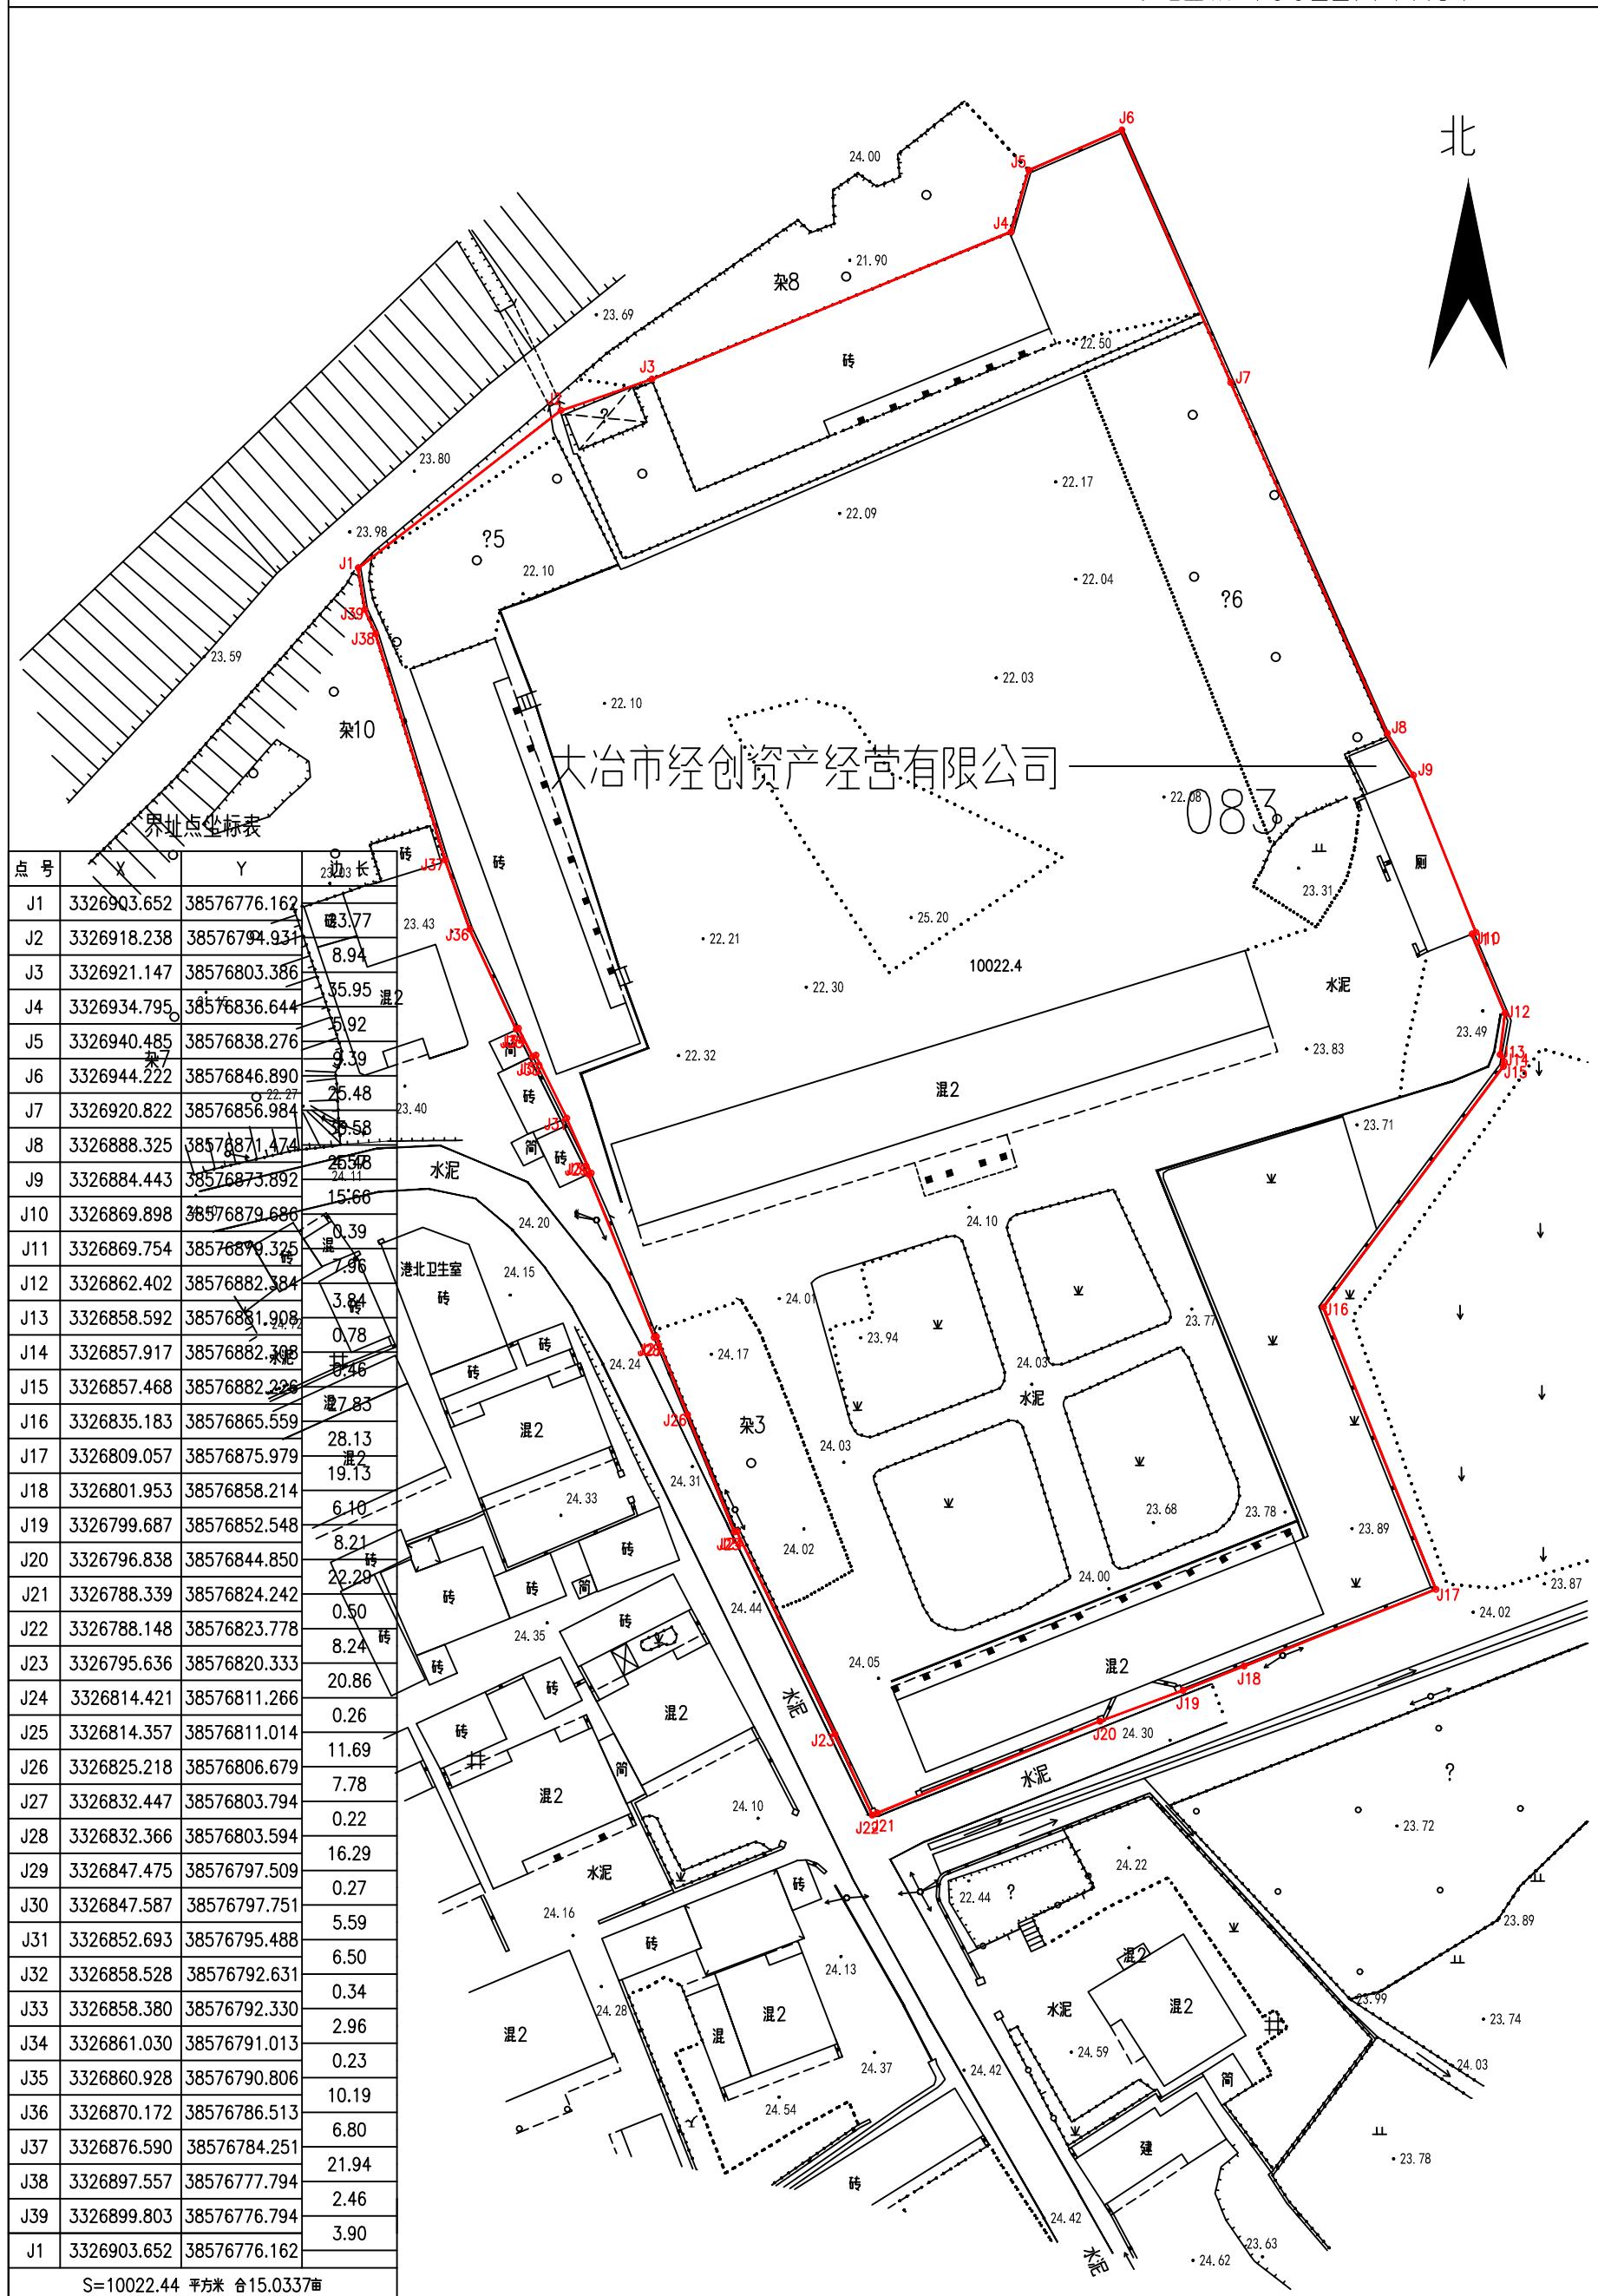

界址点坐标表

点号	X	Y	边长	备注
J1	3326903.652	38576776.162	3.77	23.43
J2	3326918.238	38576794.934	8.94	23.43
J3	3326921.147	38576803.386	35.95	混2
J4	3326934.795	38576836.644	5.92	23.43
J5	3326940.485	38576838.276	9.39	23.43
J6	3326944.222	38576846.890	25.48	23.43
J7	3326920.822	38576856.984	29.58	23.40
J8	3326888.325	38576871.474	25.58	23.40
J9	3326884.443	38576873.892	15.66	水泥
J10	3326869.898	38576879.686	0.39	23.40
J11	3326869.754	38576879.325	7.96	混2
J12	3326862.402	38576882.384	3.84	港北卫生间
J13	3326858.592	38576881.908	0.78	23.40
J14	3326857.917	38576882.398	4.46	23.40
J15	3326857.468	38576882.226	7.83	混2
J16	3326835.183	38576865.559	28.13	23.40
J17	3326809.057	38576875.979	19.13	混2
J18	3326801.953	38576858.214	6.10	23.40
J19	3326799.687	38576852.548	8.21	23.40
J20	3326796.838	38576844.850	22.29	23.40
J21	3326788.339	38576824.242	0.50	23.40
J22	3326788.148	38576823.778	8.24	23.40
J23	3326795.636	38576820.333	20.86	23.40
J24	3326814.421	38576811.266	0.26	23.40
J25	3326814.357	38576811.014	11.69	23.40
J26	3326825.218	38576806.679	7.78	23.40
J27	3326832.447	38576803.794	0.22	23.40
J28	3326832.366	38576803.594	16.29	23.40
J29	3326847.475	38576797.509	0.27	23.40
J30	3326847.587	38576797.751	5.59	23.40
J31	3326852.693	38576795.488	6.50	23.40
J32	3326858.528	38576792.631	0.34	23.40
J33	3326858.380	38576792.330	2.96	23.40
J34	3326861.030	38576791.013	0.23	23.40
J35	3326860.928	38576790.806	10.19	23.40
J36	3326870.172	38576786.513	6.80	23.40
J37	3326876.590	38576784.251	21.94	23.40
J38	3326897.557	38576777.794	2.46	23.40
J39	3326899.803	38576776.794	3.90	23.40
J1	3326903.652	38576776.162		

S=10022.44 平方米 合15.0337亩

2022年8月解析法测绘界址点  
制图日期：2022年8月5日  
审核日期：2022年8月5日  
大地2000坐标系

1:500

制图者：张霄汉  
审核者：柯海洋