

宗地图


单位: m

宗地代码:

土地权利人: 大冶市经创资产经营有限公司

所在图幅号: 3310.25-38576.00

宗地面积: 6704.06m²

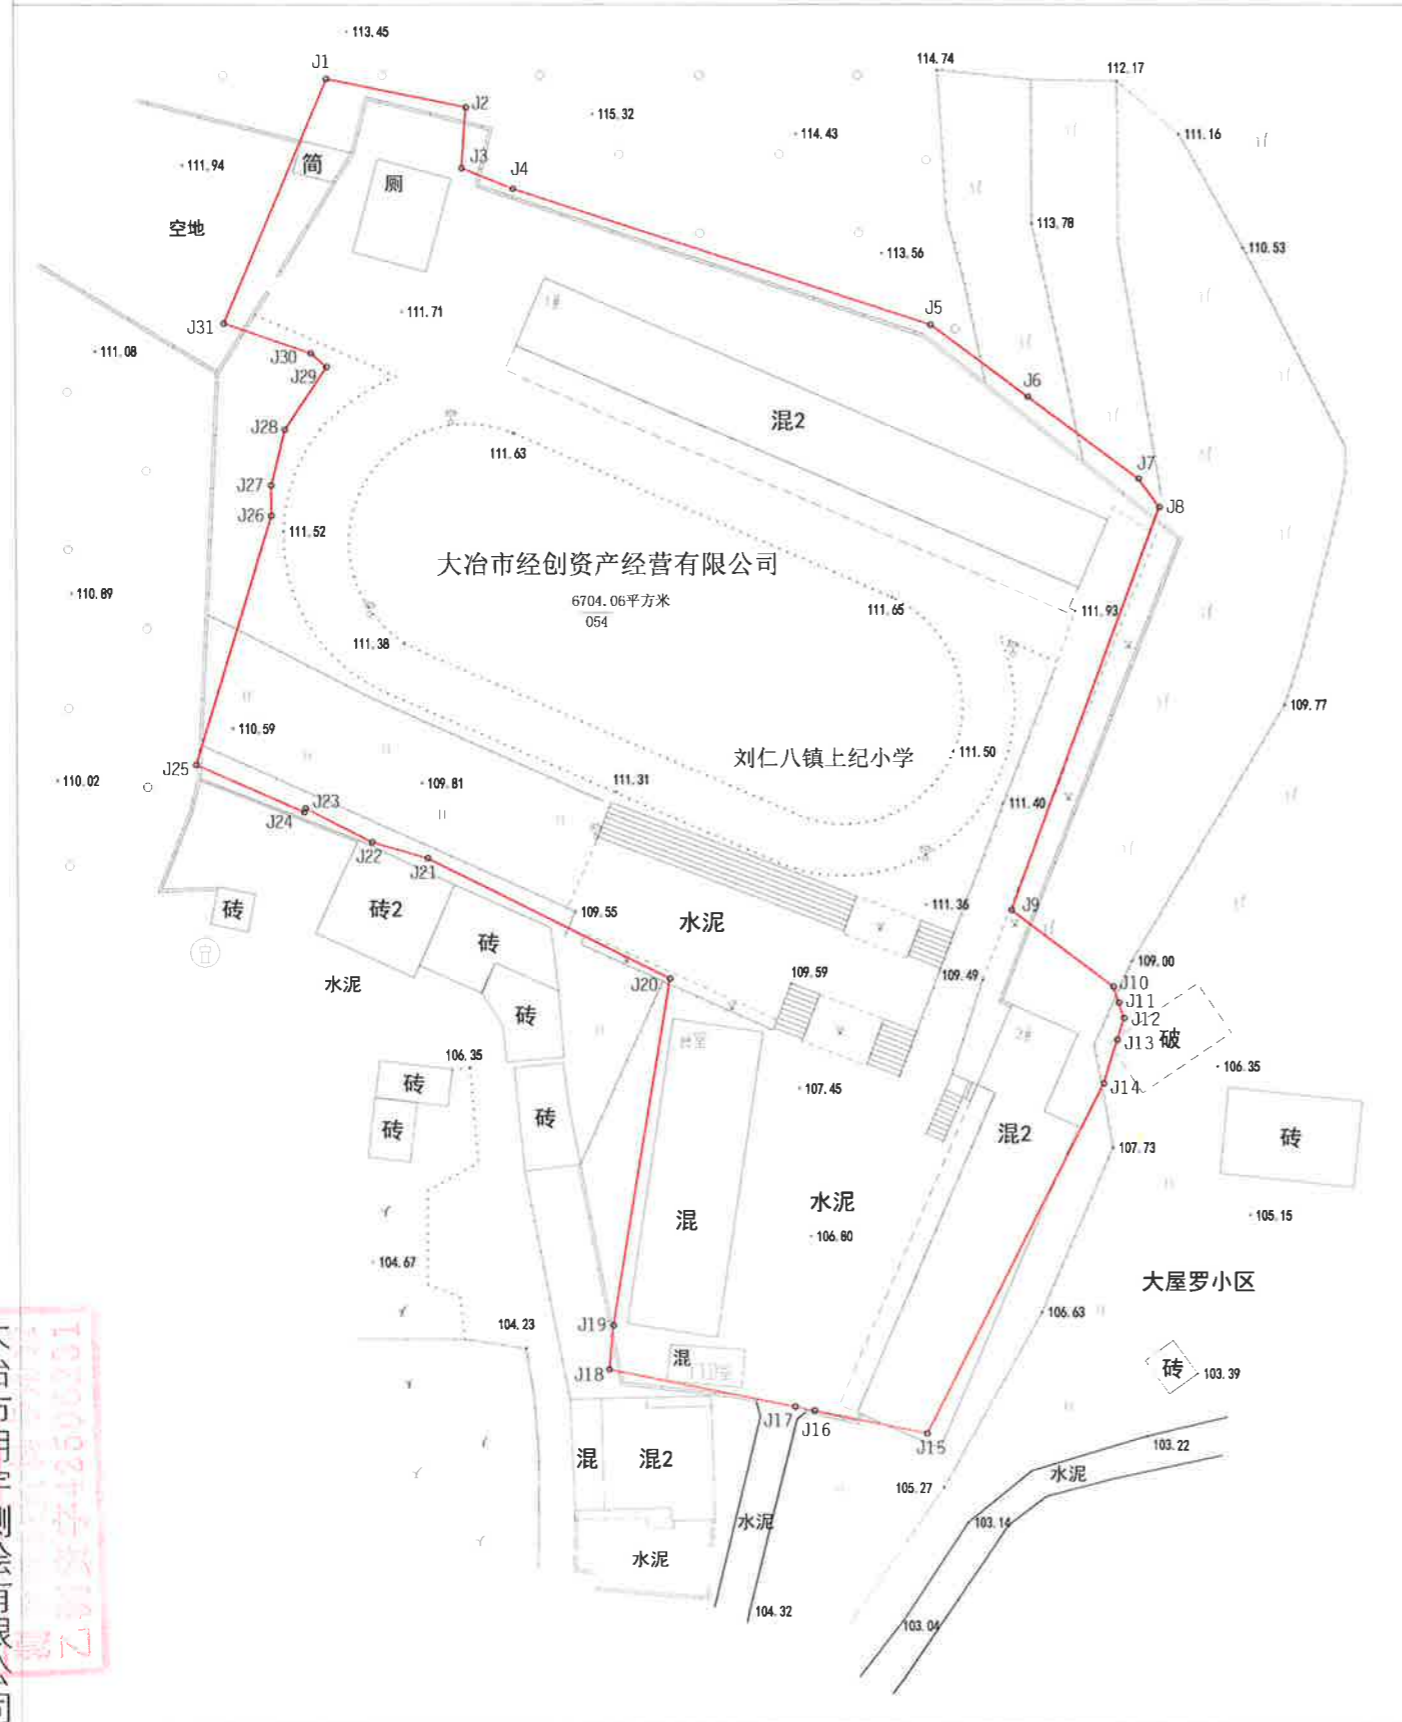

界址点坐标表

点号	X	Y	边长
J1	3310488.948	38575980.589	
J2	3310486.250	38575993.765	13.45
J3	3310480.494	38575993.329	5.77
J4	3310478.523	38575998.173	5.23
J5	3310465.612	38576037.580	41.47
J6	3310458.767	38576046.732	11.43
J7	3310451.007	38576057.106	12.96
J8	3310448.304	38576059.047	3.33
J9	3310410.049	38576044.922	40.78
J10	3310402.773	38576054.513	12.04
J11	3310401.276	38576055.012	1.58
J12	3310399.797	38576055.505	1.56
J13	3310397.740	38576054.855	2.16
J14	3310393.598	38576053.548	4.34
J15	3310360.504	38576036.659	37.15
J16	3310362.671	38576025.968	10.91
J17	3310363.044	38576024.125	1.88
J18	3310366.590	38576006.629	17.85
J19	3310370.759	38576007.047	4.19
J20	3310403.568	38576012.603	33.28

界址点坐标表

点号	X	Y	边长
J20	3310403.568	38576012.603	
J21	3310415.010	38575989.690	25.61
J22	3310416.533	38575984.447	5.46
J23	3310419.748	38575978.224	7.00
J24	3310419.377	38575978.093	0.39
J25	3310423.875	38575967.905	11.14
J26	3310447.521	38575975.138	24.73
J27	3310450.398	38575975.138	2.88
J28	3310455.690	38575976.461	5.45
J29	3310461.643	38575980.430	7.15
J30	3310462.932	38575978.969	1.95
J31	3310465.771	38575970.746	8.70
J1	3310488.948	38575980.589	25.18
S=6704.06平方米 合10.0561亩			

大冶市明宇测绘有限公司
18370022148
18370022148

2022年7月解析法测图
制图日期: 2022年8月5日
审核日期: 2022年8月5日

1:500

制图者: 刘元义
审核者: 纪荣华