


# 宗地图

单位 m.m<sup>2</sup>

宗地代码：  
所在图幅号：3320.1-38576.3

土地权利人：大冶市经创资产经营有限公司  
宗地面积：5006.35平方米

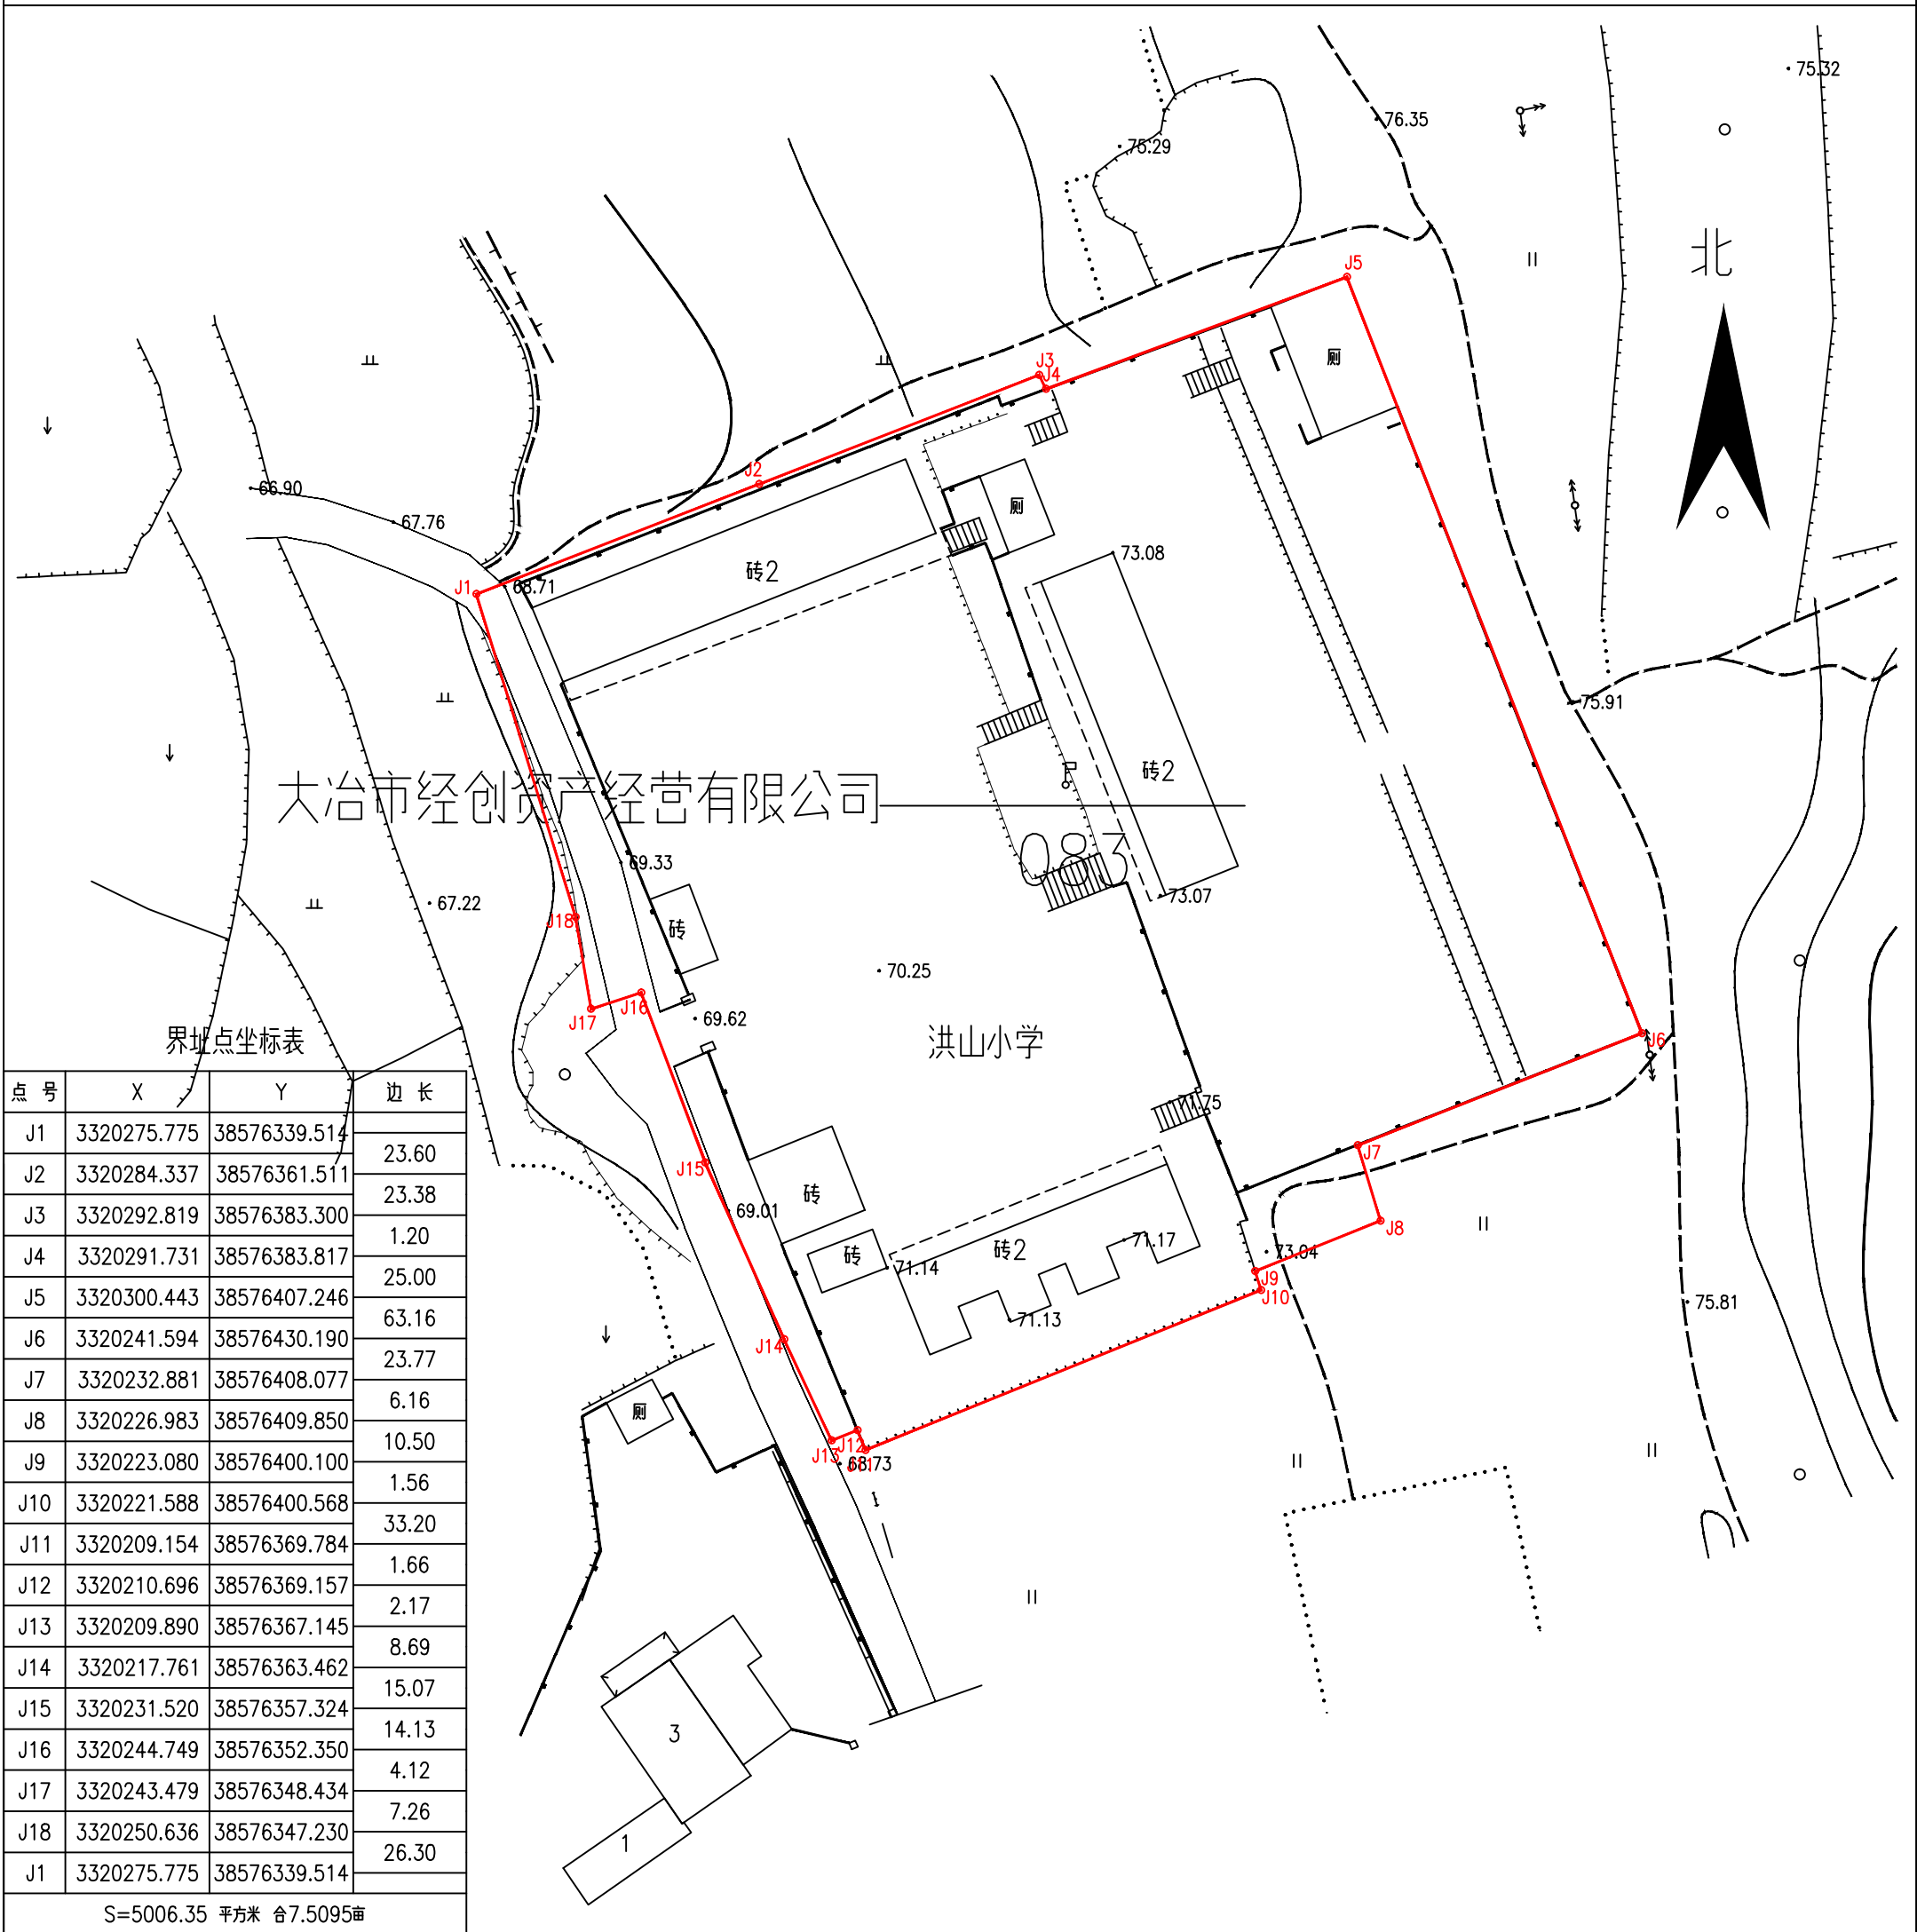

2022年8月解析法测绘界址点  
制图日期：2022年8月5日  
审核日期：2022年8月5日  
大地2000坐标系

1:500

制图者：张霄汉  
审核者：柯海洋