

宗地图

单位: m

土地权利人: 大冶市经创资产经营有限公司


宗地面积: 3554.14m²

宗地代码:

所在图幅号: 3331.25-38576.75

界址点坐标表

点号	X	Y	边长
J1	3331.255.112	3857672.034	16.10
J2	3331.261.908	38576786.632	7.08
J3	3331.266.036	38576792.390	2.52
J4	3331.268.554	38576792.369	3.41
J5	3331.271.399	38576790.486	15.59
J6	3331.279.602	38576803.740	2.03
J7	3331.280.669	38576805.463	0.23
J8	3331.280.490	38576805.603	5.38
J9	3331.283.299	38576810.190	12.03
J10	3331.273.622	38576817.329	2.79
J11	3331.273.218	38576820.086	5.01
J12	3331.268.963	38576822.732	3.11
J13	3331.266.093	38576823.931	2.09
J14	3331.267.161	38576825.725	49.13
J15	3331.227.110	38576854.183	26.93
J16	3331.212.927	38576831.293	6.28
J17	3331.209.546	38576826.002	20.97
J18	3331.198.103	38576808.434	67.64
J1	3331.255.112	3857672.034	
S=3554.14平方米 合5.3312亩			

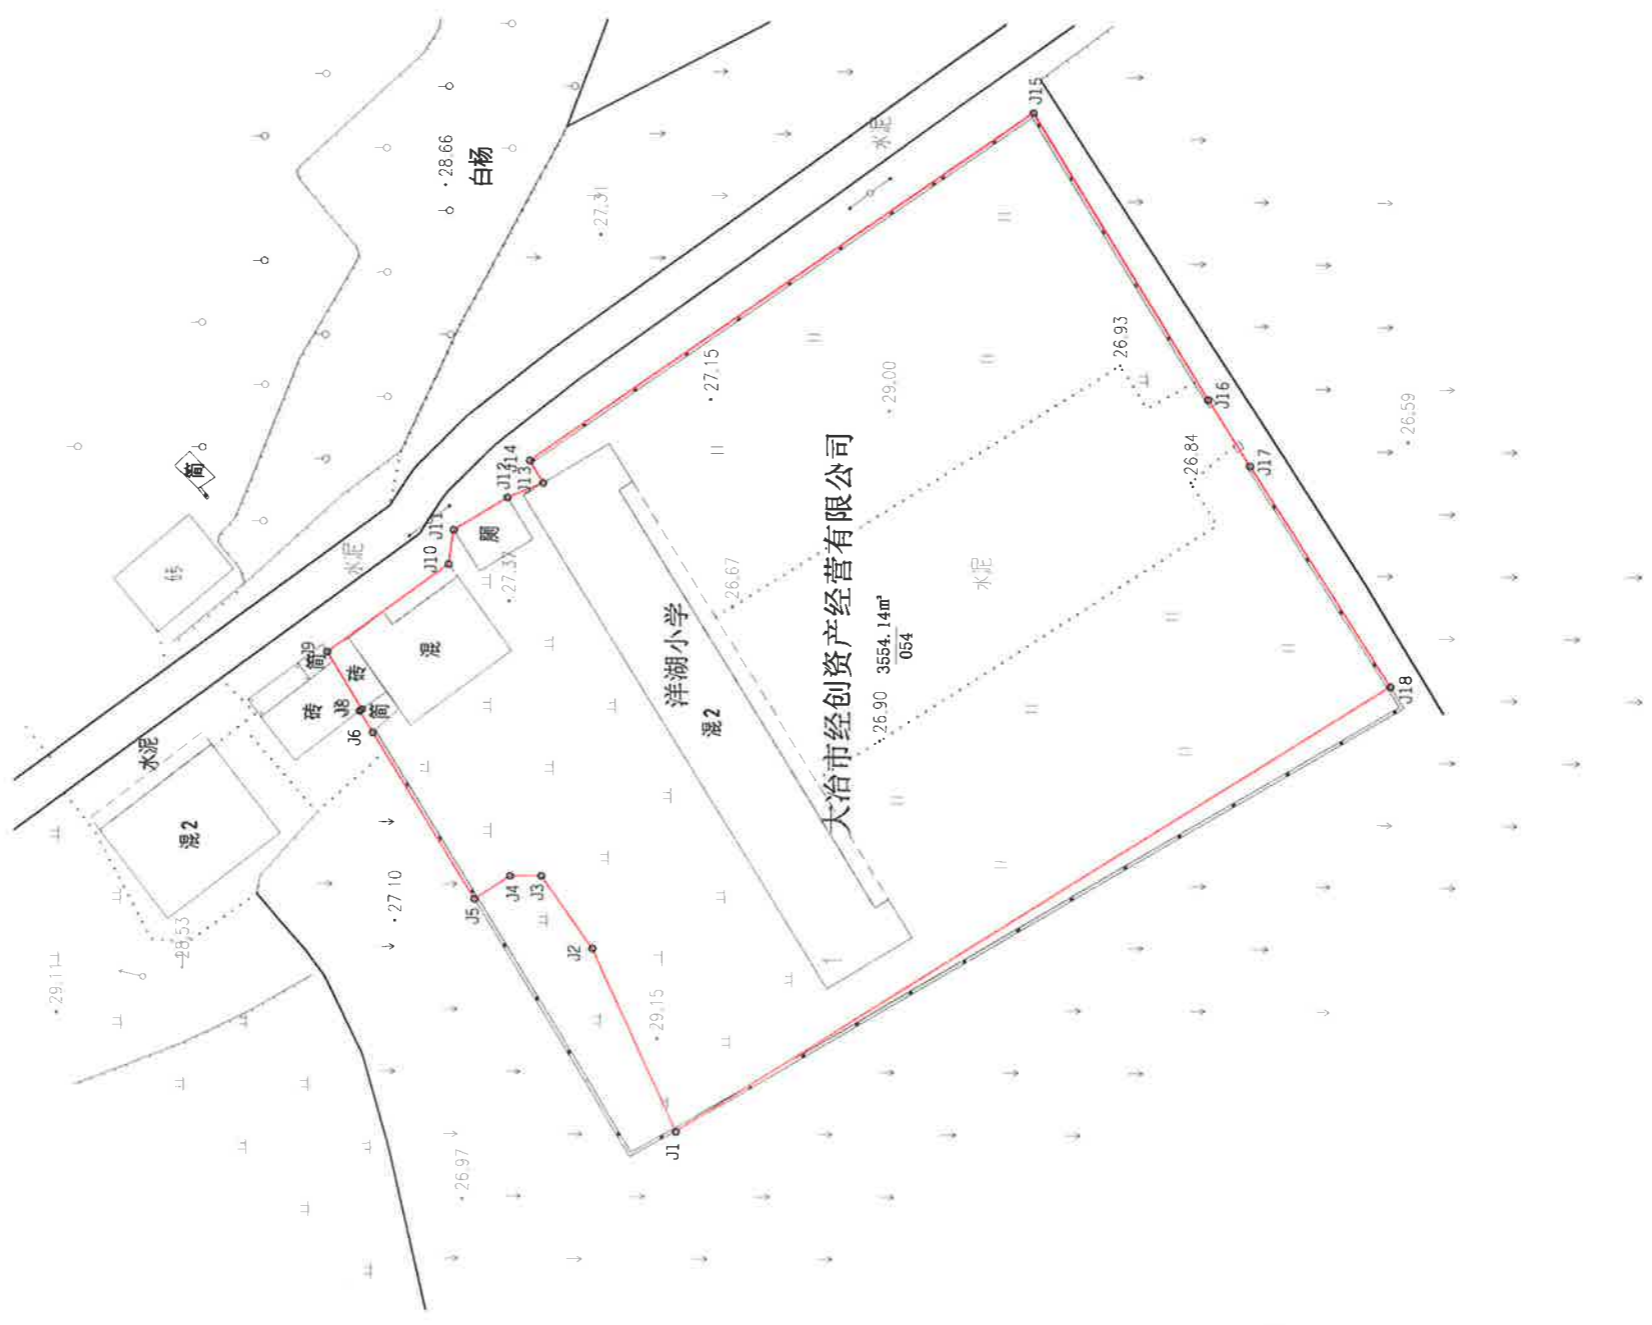

大冶市明宇测绘有限公司

2000国家大地坐标系, 2022年7月解析法测绘界址点
 制图日期: 2022年7月29日
 审核日期: 2022年7月29日

1:500

制图者: 刘元义
 审核者: 纪荣华