

宗地图


单位: m

宗地代码:

土地权利人: 大冶市经创资产经营有限公司

所在图幅号: 3315.00-38552.75

宗地面积: 9777.48m²

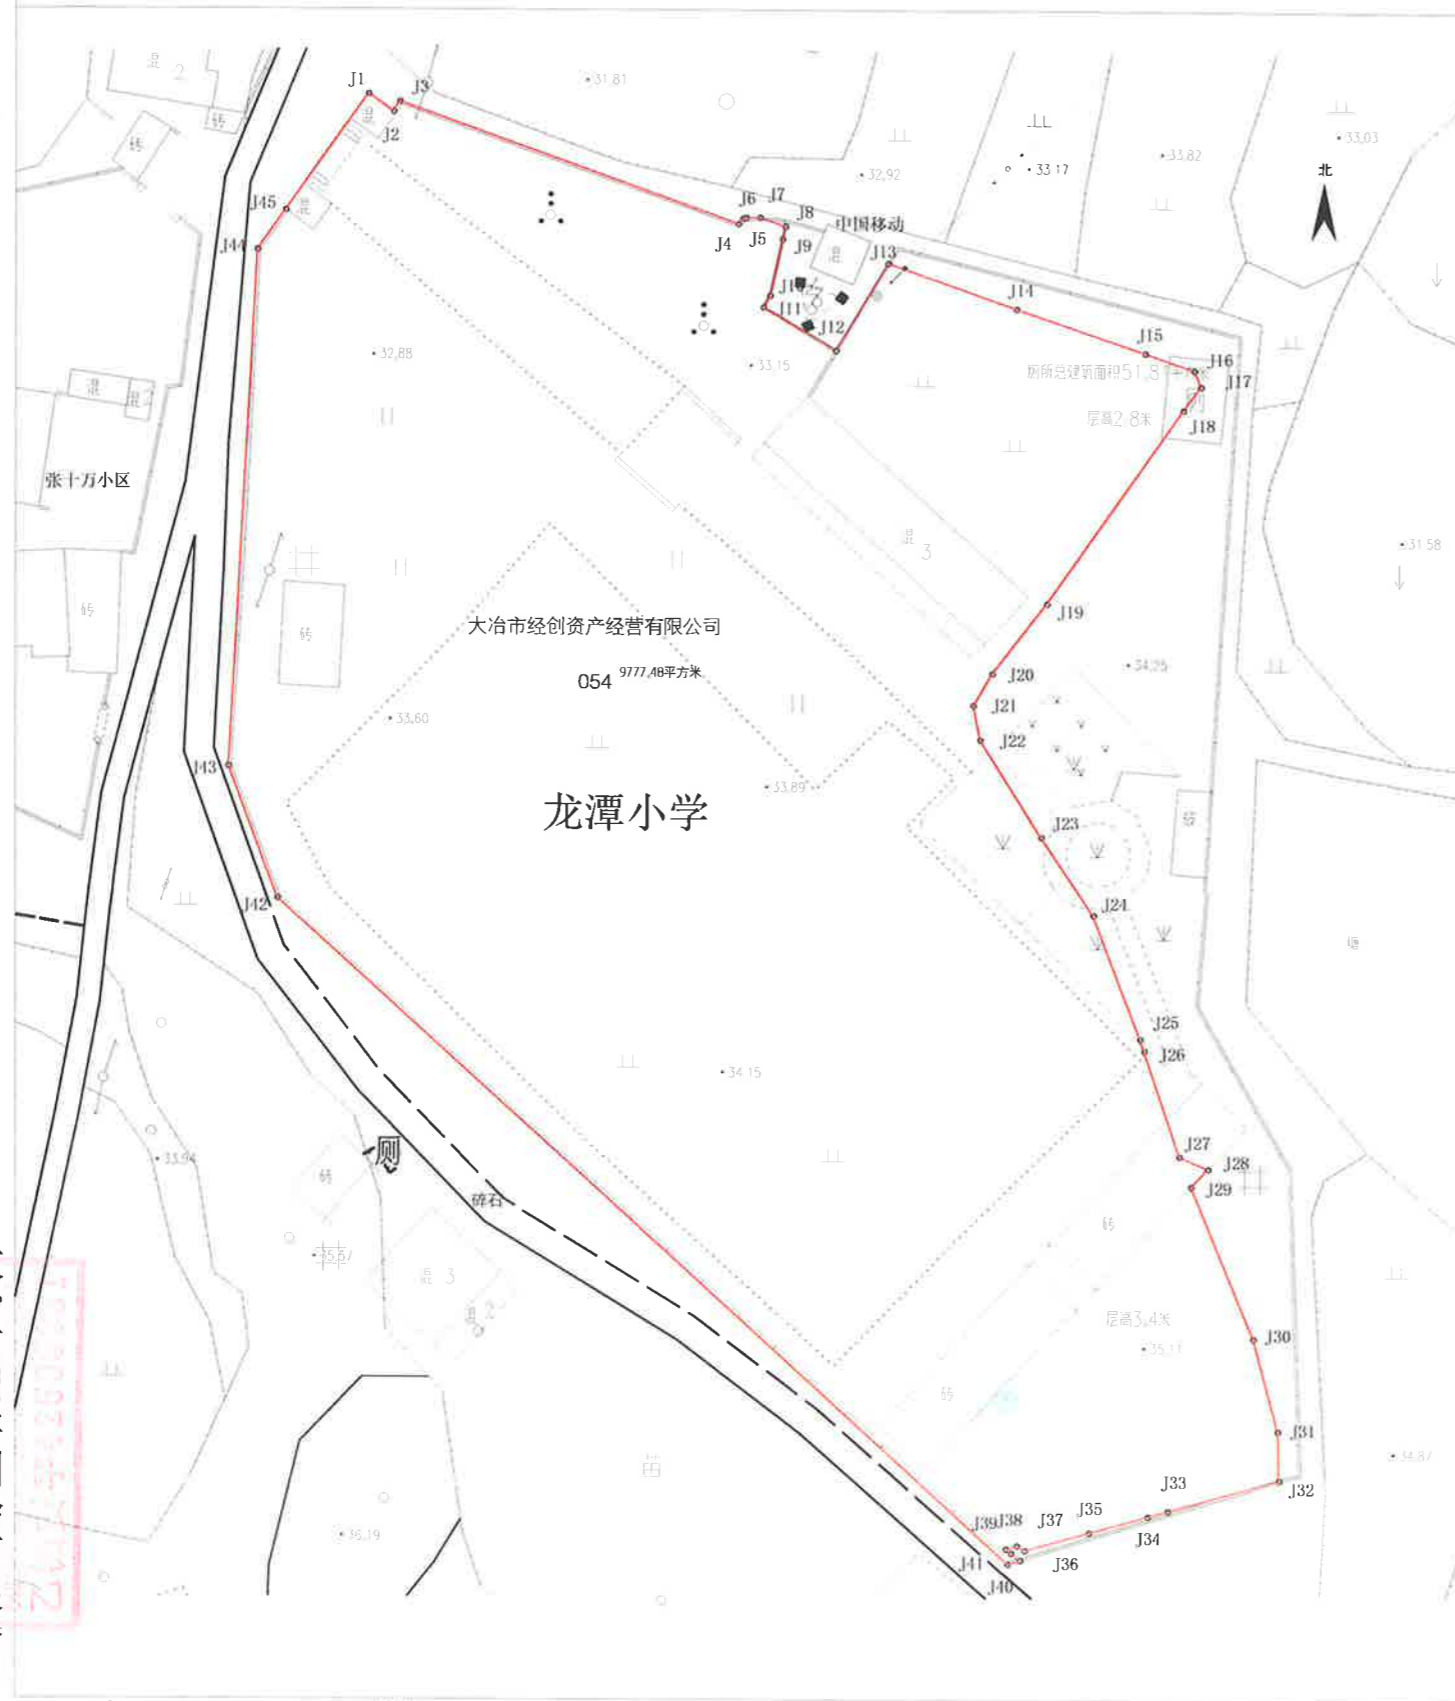

界址点坐标表

点号	X	Y	边长
J1	3315081.381	38552934.481	3.15
J2	3315079.549	38552937.042	1.23
J3	3315080.585	38552937.699	36.92
J4	3315068.094	38552972.438	0.74
J5	3315068.645	38552972.929	0.30
J6	3315068.741	38552973.209	1.48
J7	3315068.731	38552974.688	2.74
J8	3315067.813	38552977.272	1.32
J9	3315066.522	38552976.989	5.95
J10	3315060.709	38552975.713	1.37
J11	3315059.520	38552975.033	8.68
J12	3315055.071	38552982.482	10.47
J13	3315064.057	38552987.848	13.90
J14	3315059.405	38553000.948	13.93
J15	3315054.905	38553014.136	5.37
J16	3315053.169	38553019.217	1.78
J17	3315051.514	38553019.867	3.03
J18	3315049.057	38553018.087	24.38
J19	3315029.058	38553004.150	9.14
J20	3315021.805	38552998.585	

界址点坐标表

点号	X	Y	边长
J20	3315021.805	38552998.585	3.80
J21	3315018.516	38552996.688	3.62
J22	3315014.962	38552997.386	11.81
J23	3315004.945	38553003.646	9.63
J24	3314996.953	38553009.016	13.64
J25	3314984.215	38553013.886	1.29
J26	3314982.992	38553014.300	11.42
J27	3314972.175	38553017.962	3.20
J28	3314970.904	38553020.896	2.50
J29	3314969.079	38553019.190	16.85
J30	3314953.499	38553025.604	9.84
J31	3314943.999	38553028.167	5.07
J32	3314938.933	38553028.325	11.87
J33	3314935.729	38553016.896	2.13
J34	3314935.154	38553014.844	6.31
J35	3314933.450	38553008.768	6.83
J36	3314931.607	38553002.191	0.91
J37	3314932.074	38553001.411	1.17
J38	3314931.748	38553000.286	0.68
J39	3314931.317	38553000.813	

界址点坐标表

点号	X	Y	边长
J39	3314931.317	38553000.813	1.17
J40	3314930.578	38553001.717	1.32
J41	3314930.189	38553000.460	101.61
J42	3314998.438	38552925.182	14.48
J43	3315012.021	38552920.153	53.36
J44	3315065.298	38552923.096	5.00
J45	3315069.395	38552925.957	14.71
J1	3315081.381	38552934.481	

S=9777.48平方米 合14.6662亩

大冶市明宇测绘有限公司

2022年7月解析法测图
制图日期: 2022年8月5日
审核日期: 2022年8月5日

1:500

制图者: 刘元义
审核者: 纪荣华