

宗地图

单位: m

宗地代码:

土地权利人:大冶市经创资产经营有限公司


所在图幅号: 3323.50-38557.75

宗地面积: 1989.76m²

界址点坐标表

点号	X	Y	边长
J1	3323729.614	38557923.705	5.90
J2	3323732.816	38557928.660	46.60
J3	3323757.818	38557967.985	29.06
J4	3323733.355	38557983.679	1.54
J5	3323732.084	38557984.547	0.40
J6	3323732.310	38557984.879	8.44
J7	3323725.326	38557989.623	0.98
J8	3323724.765	38557988.813	2.74
J9	3323722.515	38557990.372	0.15
J10	3323722.394	38557990.457	3.56
J11	3323720.449	38557987.472	0.25
J12	3323720.653	38557987.330	2.95
J13	3323723.072	38557985.644	7.01
J14	3323719.249	38557979.773	1.12
J15	3323720.213	38557979.195	2.44
J16	3323719.684	38557976.813	38.53
J17	3323698.253	38557944.799	0.88
J18	3323698.253	38557943.917	26.41
J19	3323720.559	38557929.774	0.18
J20	3323720.460	38557929.621	

S=1989.76平方米 合2.9846亩

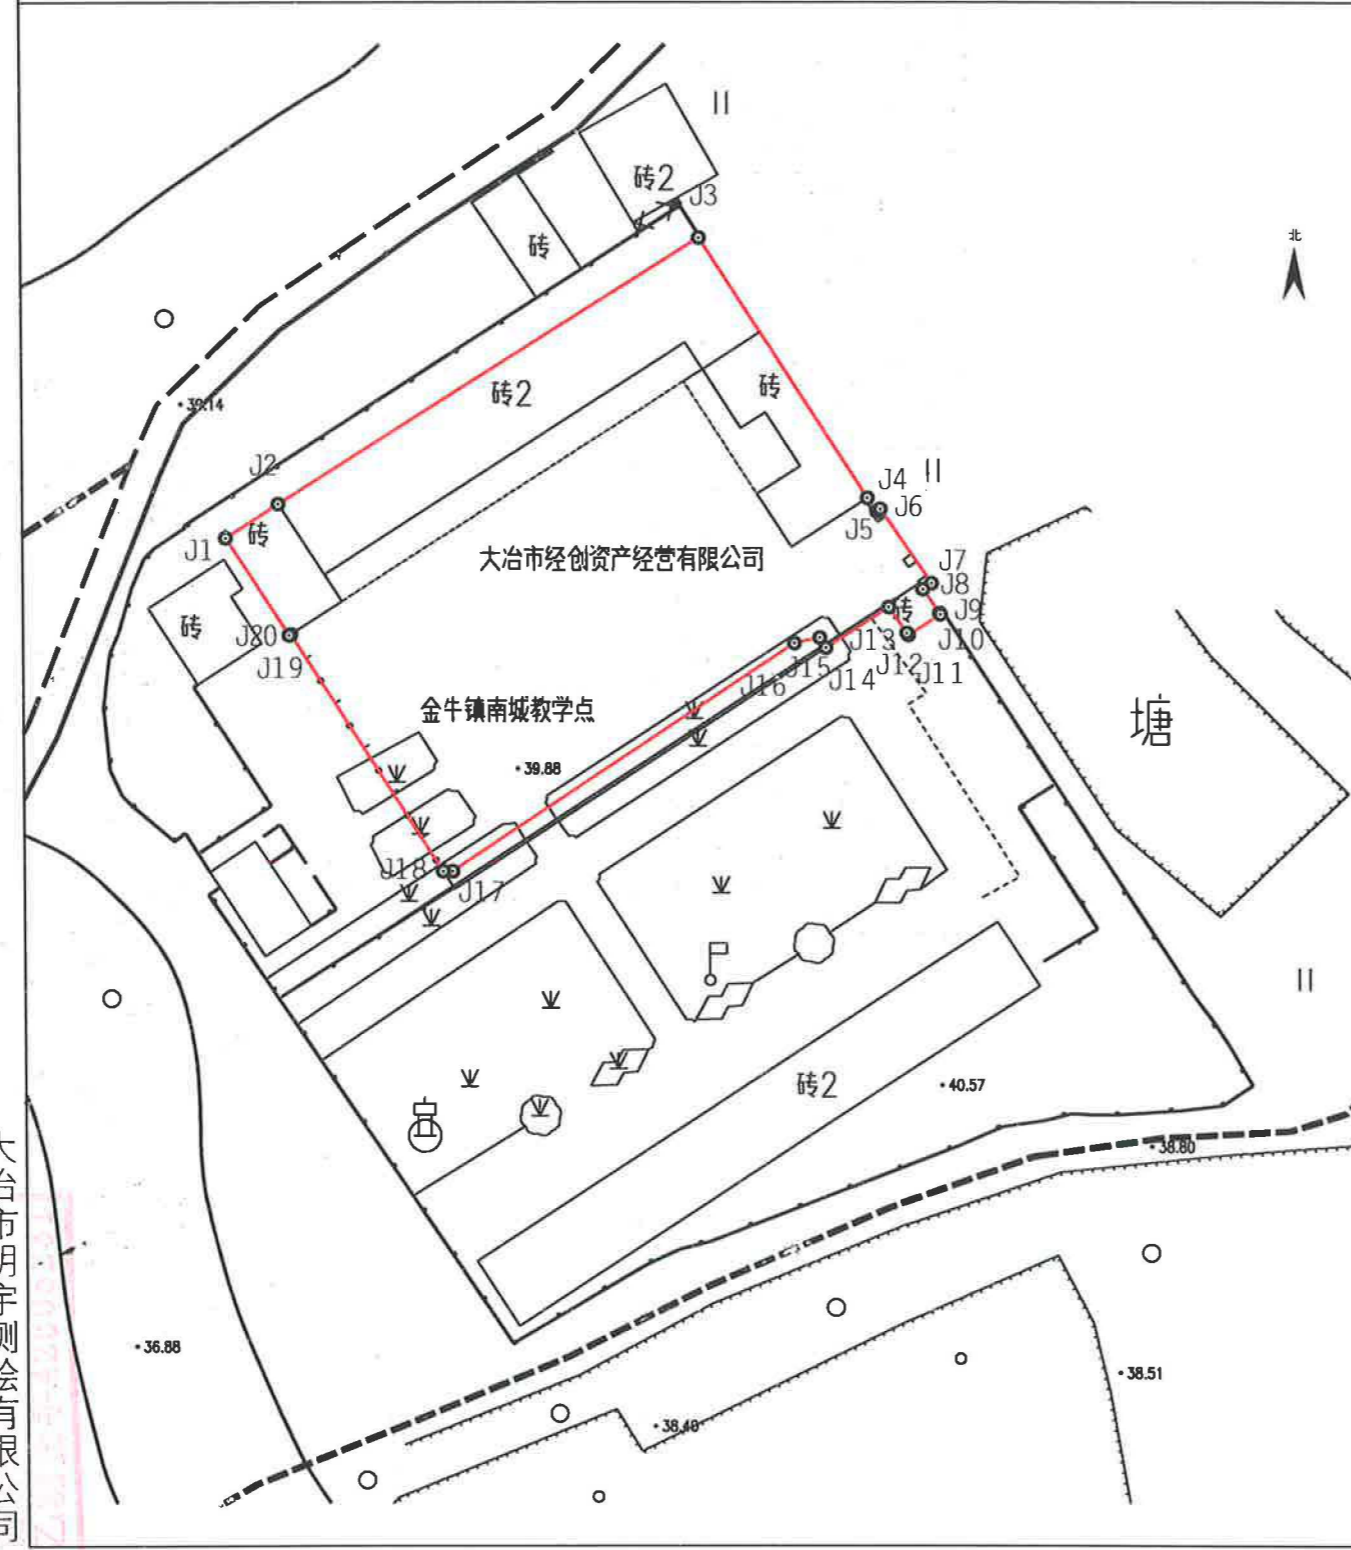

大冶市明宇测绘有限公司

2022年8月解析法测图
 制图日期: 2022年8月18日
 审核日期: 2022年8月18日

1:500

制图者: 刘元义
 审核者: 纪荣华