

# 宗地图


单位: m

宗地代码:

土地权利人:大冶市经创资产经营有限公司

所在图幅号:3320.75-38557.50

宗地面积:5968.79m<sup>2</sup>

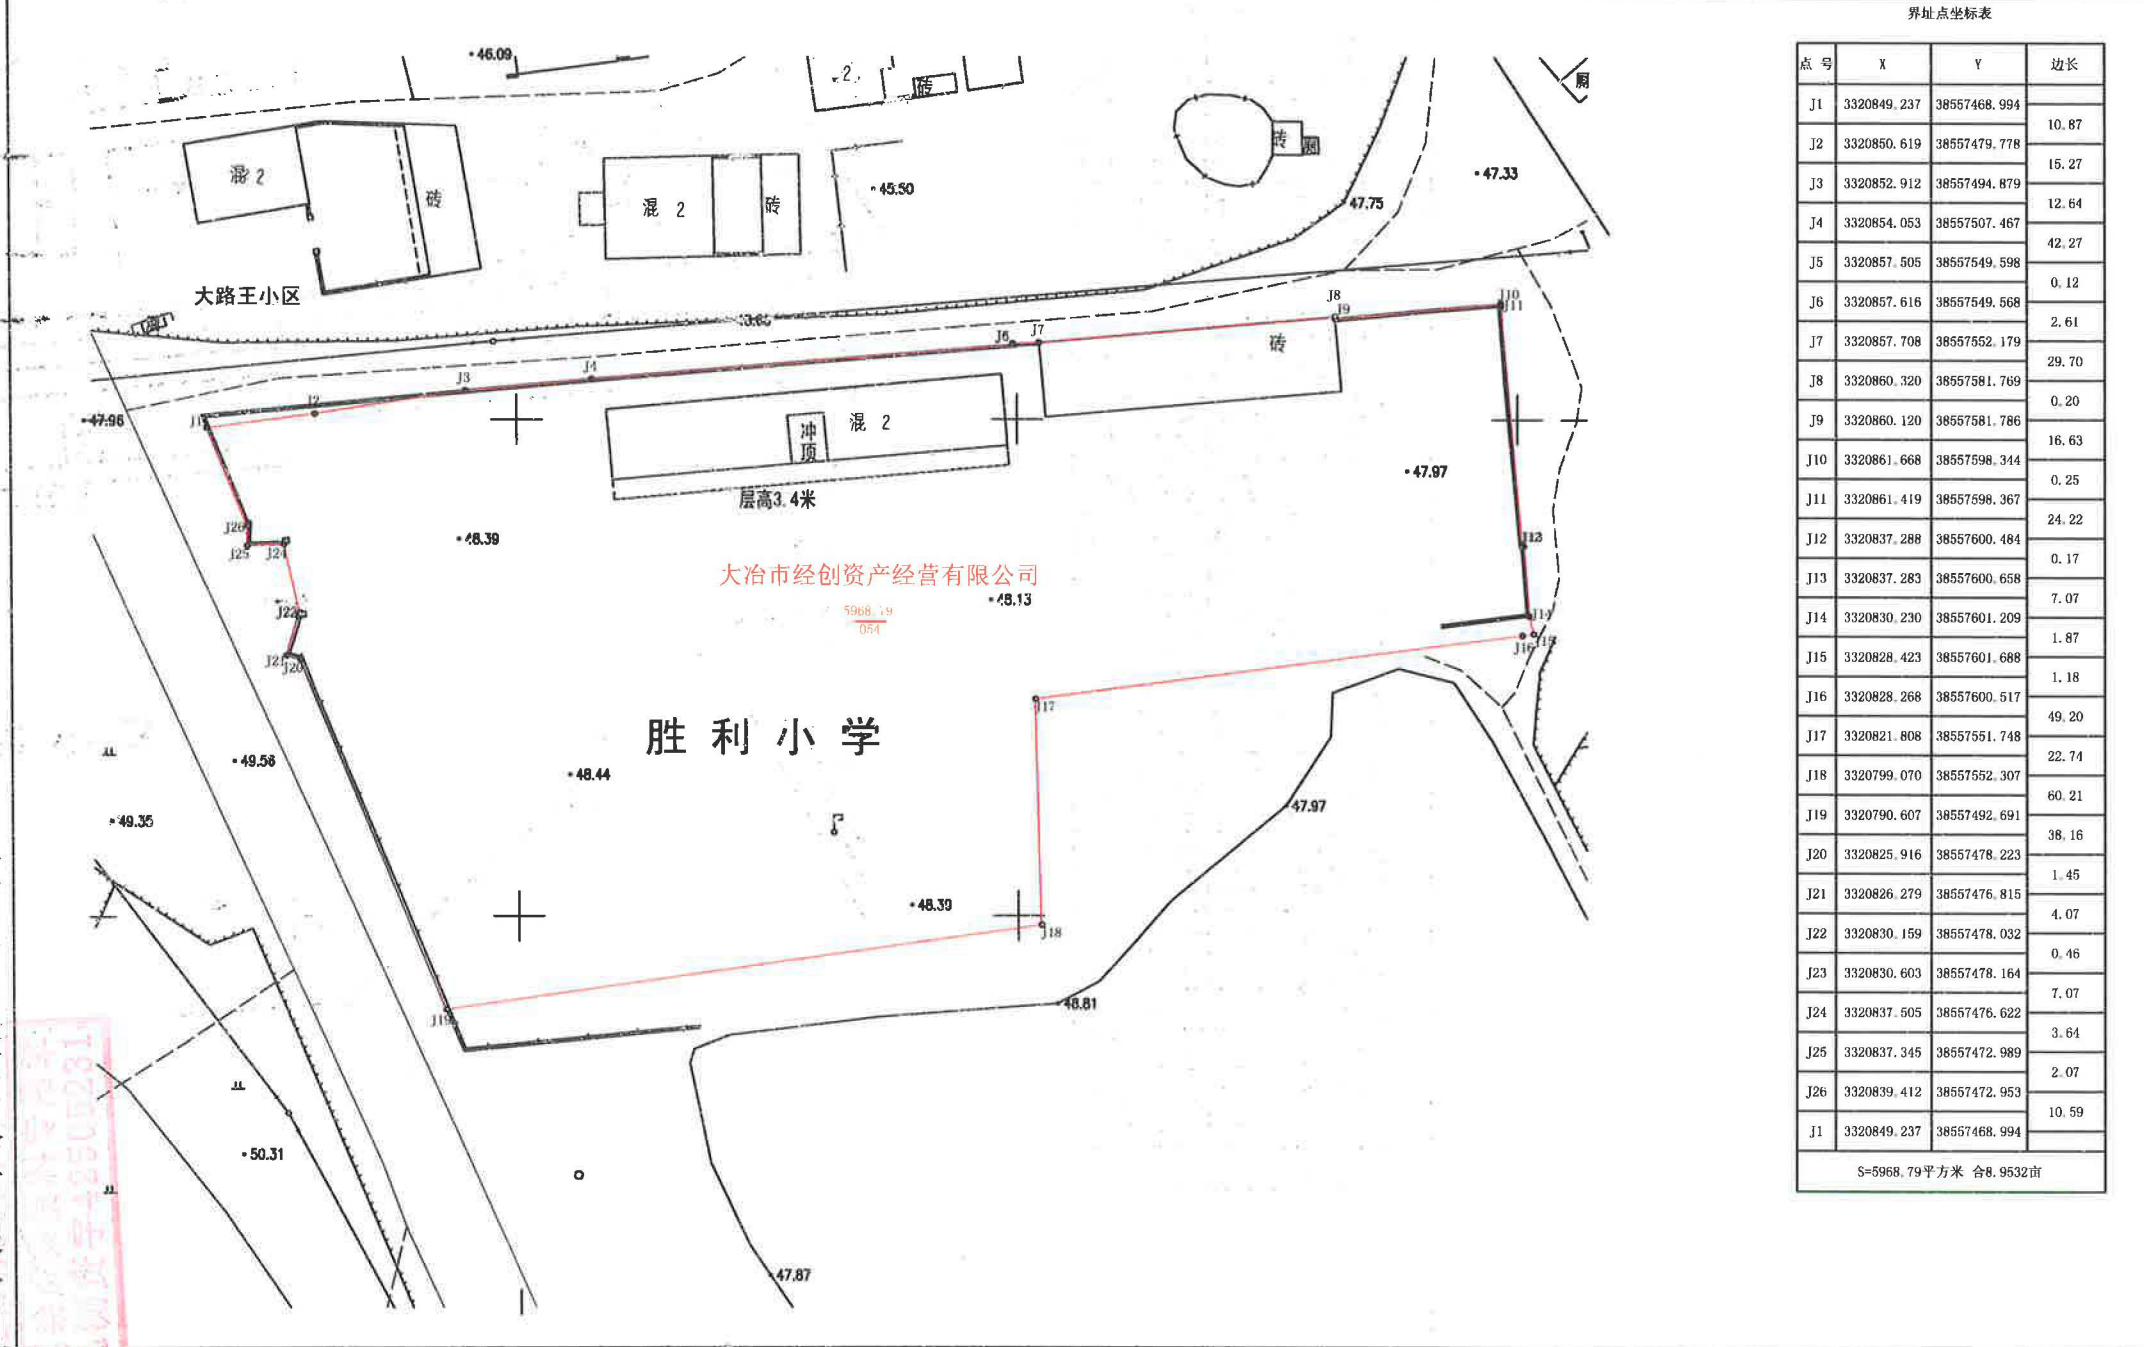

点号	X	Y	边长
J1	3320849.237	38557468.994	
J2	3320850.619	38557479.778	10.87
J3	3320852.912	38557494.879	15.27
J4	3320854.053	38557507.467	12.64
J5	3320857.505	38557549.598	42.27
J6	3320857.616	38557549.568	0.12
J7	3320857.708	38557552.179	2.61
J8	3320860.320	38557581.769	29.70
J9	3320860.120	38557581.786	0.20
J10	3320861.668	38557598.344	16.63
J11	3320861.419	38557598.367	0.25
J12	3320837.288	38557600.484	24.22
J13	3320837.283	38557600.658	0.17
J14	3320830.230	38557601.209	7.07
J15	3320828.423	38557601.688	1.87
J16	3320828.268	38557600.517	1.18
J17	3320821.808	38557551.748	49.20
J18	3320799.070	38557552.307	22.74
J19	3320790.607	38557492.691	60.21
J20	3320825.916	38557478.223	38.16
J21	3320826.279	38557476.815	1.45
J22	3320830.159	38557478.032	4.07
J23	3320830.603	38557478.164	0.46
J24	3320837.505	38557476.622	7.07
J25	3320837.345	38557472.989	3.64
J26	3320839.412	38557472.953	2.07
J1	3320849.237	38557468.994	10.59

S=5968.79平方米 合8.9532亩

大冶市明宇测绘有限公司

2022年7月解析法测图  
制图日期: 2022年8月5日  
审核日期: 2022年8月5日

1:500

制图者: 刘元义  
审核者: 纪荣华