

# 宗地图


单位: m.m<sup>2</sup>

宗地编号:

土地权利人: 赵永宁、赵钧华

地籍图号: 3329.75-592.75

宗地面积: 53.64 平方米

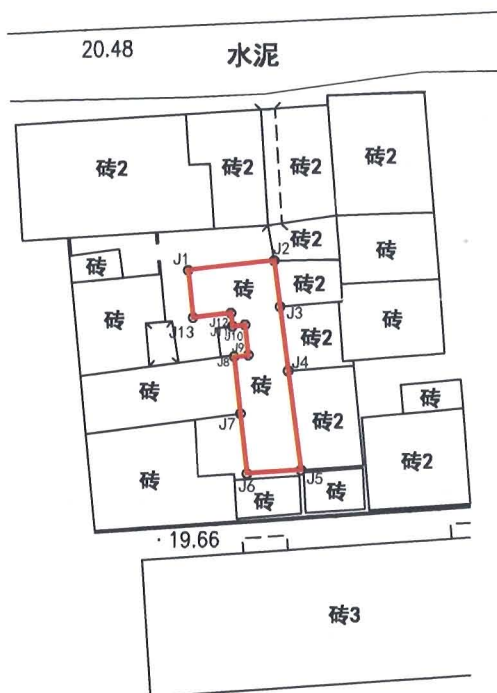

界址点坐标表

点号	X	Y	边长
J1	3329881.977	592991.751	5.73
J2	3329882.618	592997.444	
J3	3329879.539	592997.851	3.11
J4	3329875.290	592998.412	4.29
J5	3329868.702	592999.281	6.64
J6	3329868.471	592995.721	3.57
J7	3329872.469	592995.268	4.02
J8	3329876.237	592994.841	3.79
J9	3329876.344	592995.778	0.94
J10	3329878.340	592995.542	2.01
J11	3329878.243	592994.718	0.83
J12	3329879.116	592994.615	0.88
J13	3329878.819	592992.092	2.54
J1	3329881.977	592991.751	3.18

黄石蓝图测绘有限公司

S=53.64 平方米, 合0.0805亩

2021年4月解析法测绘界址点  
 绘图日期: 2021年4月26日  
 审核日期: 2021年4月29日  
 国家2000坐标系

1:500

