


宗地 图

3329.97-38592.39

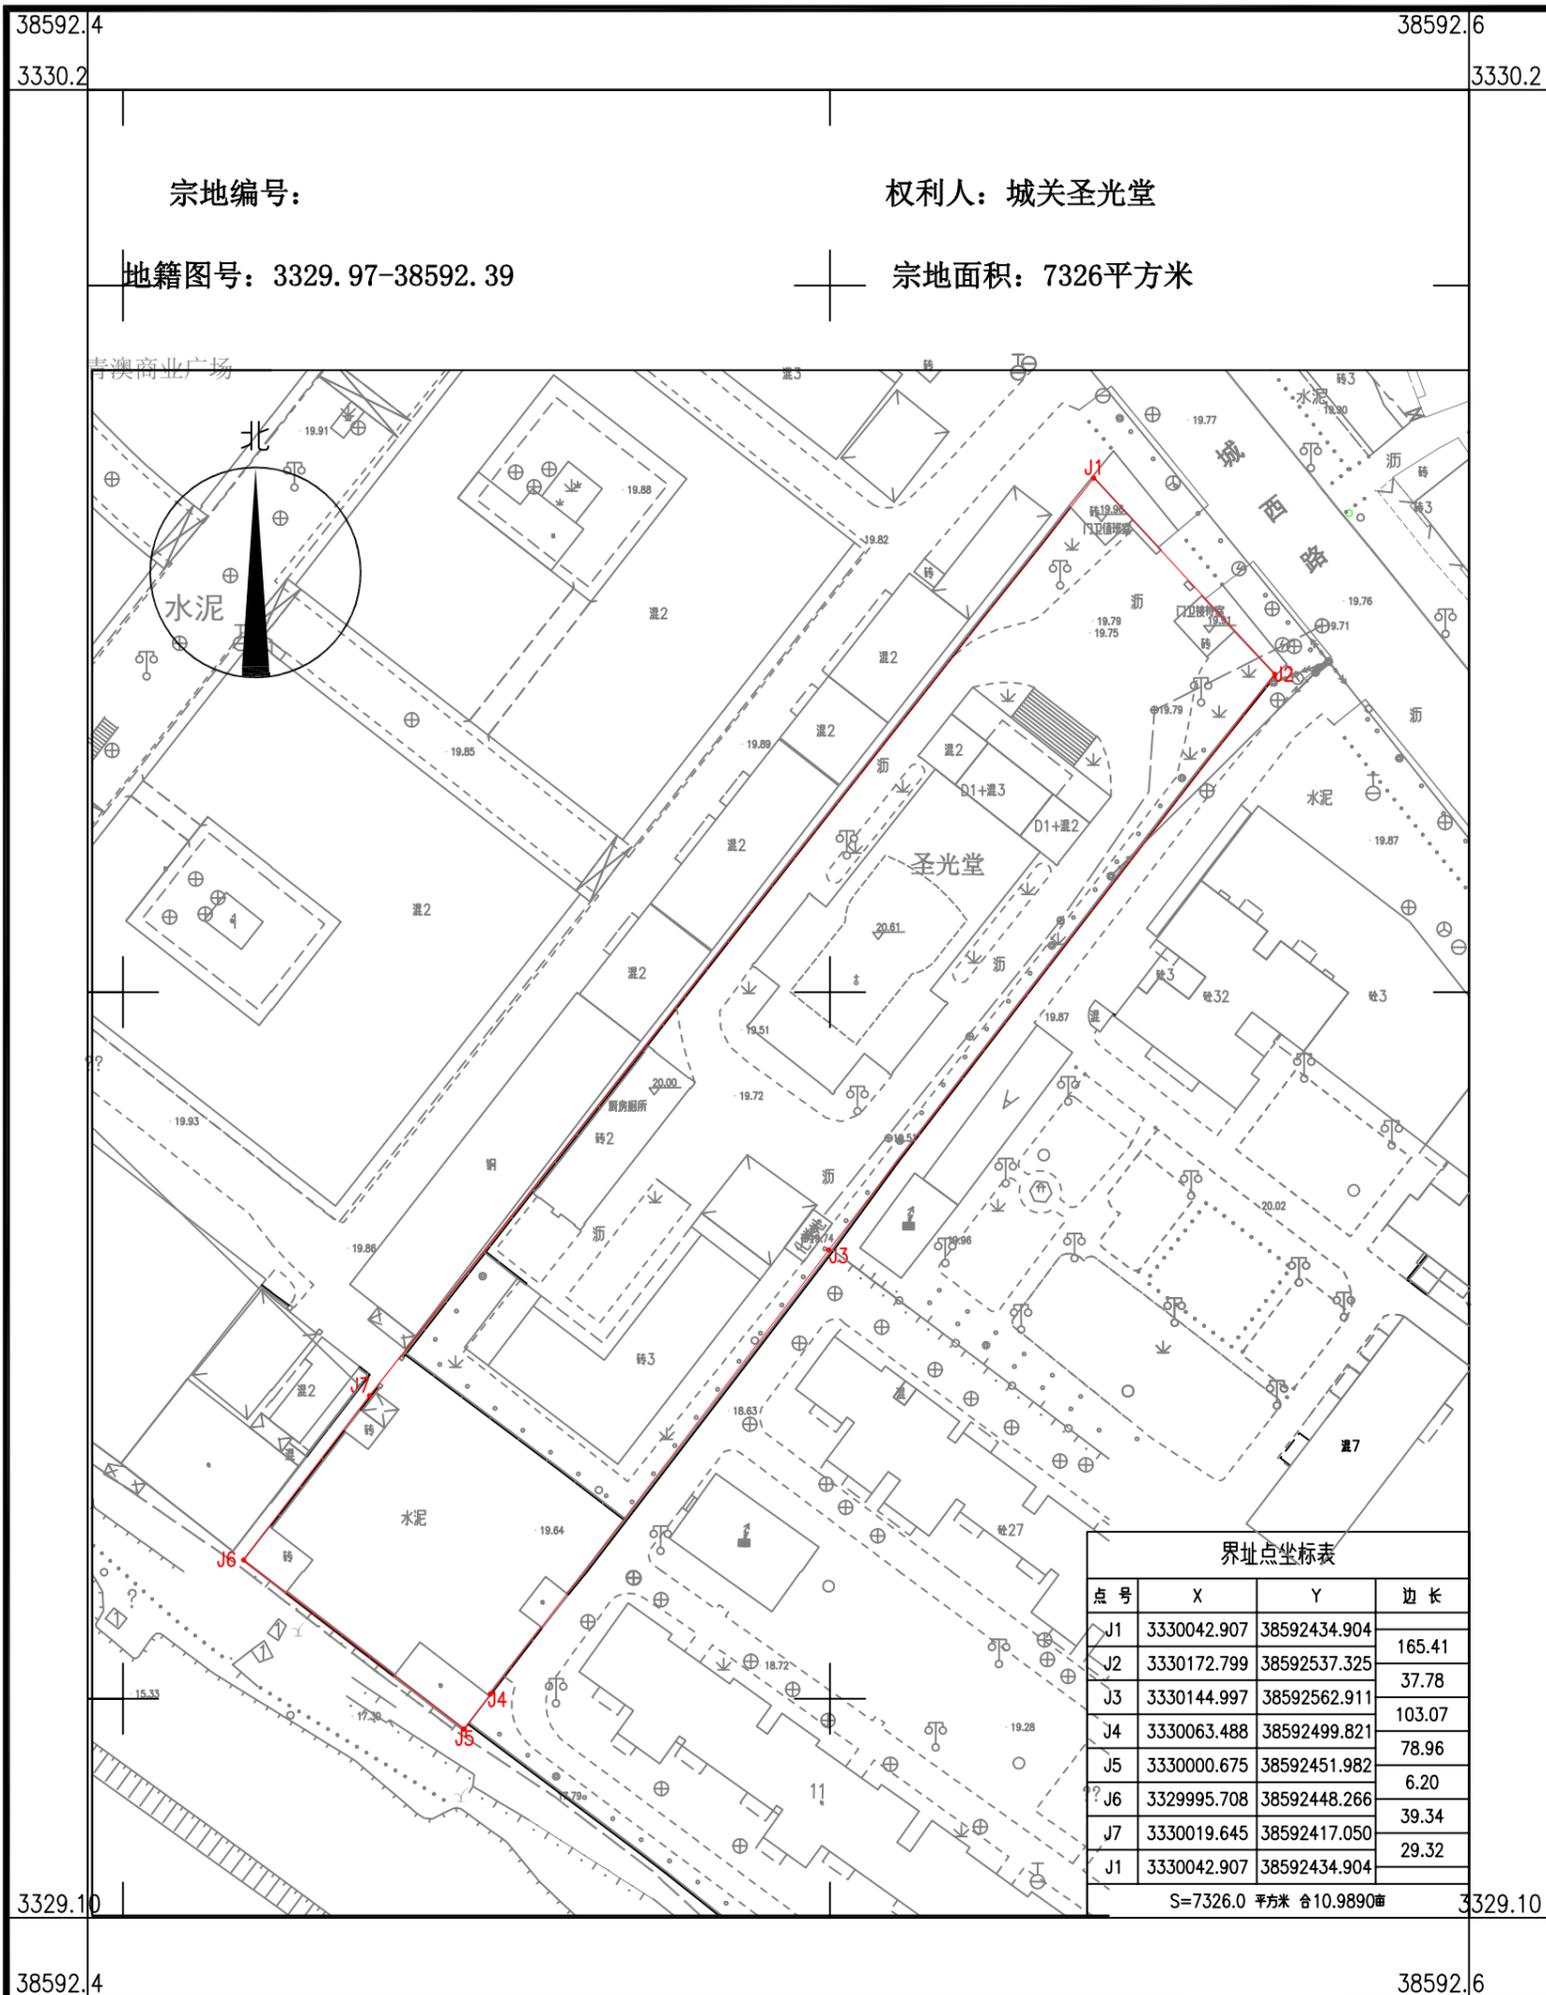

大冶市金敏规划勘测有限公司

2000坐标系
1985国家高程基准,等高距为米
2017年版图式
2023年4月数字化成图

附注:测量员:郭一鸣 绘图员:姜归元 检查员:黄大敏

1:1000