


宗地图

宗地代码：
所在图幅号：3321.62-38559.37

土地权利人：卢敦志
宗地面积：124.13m²

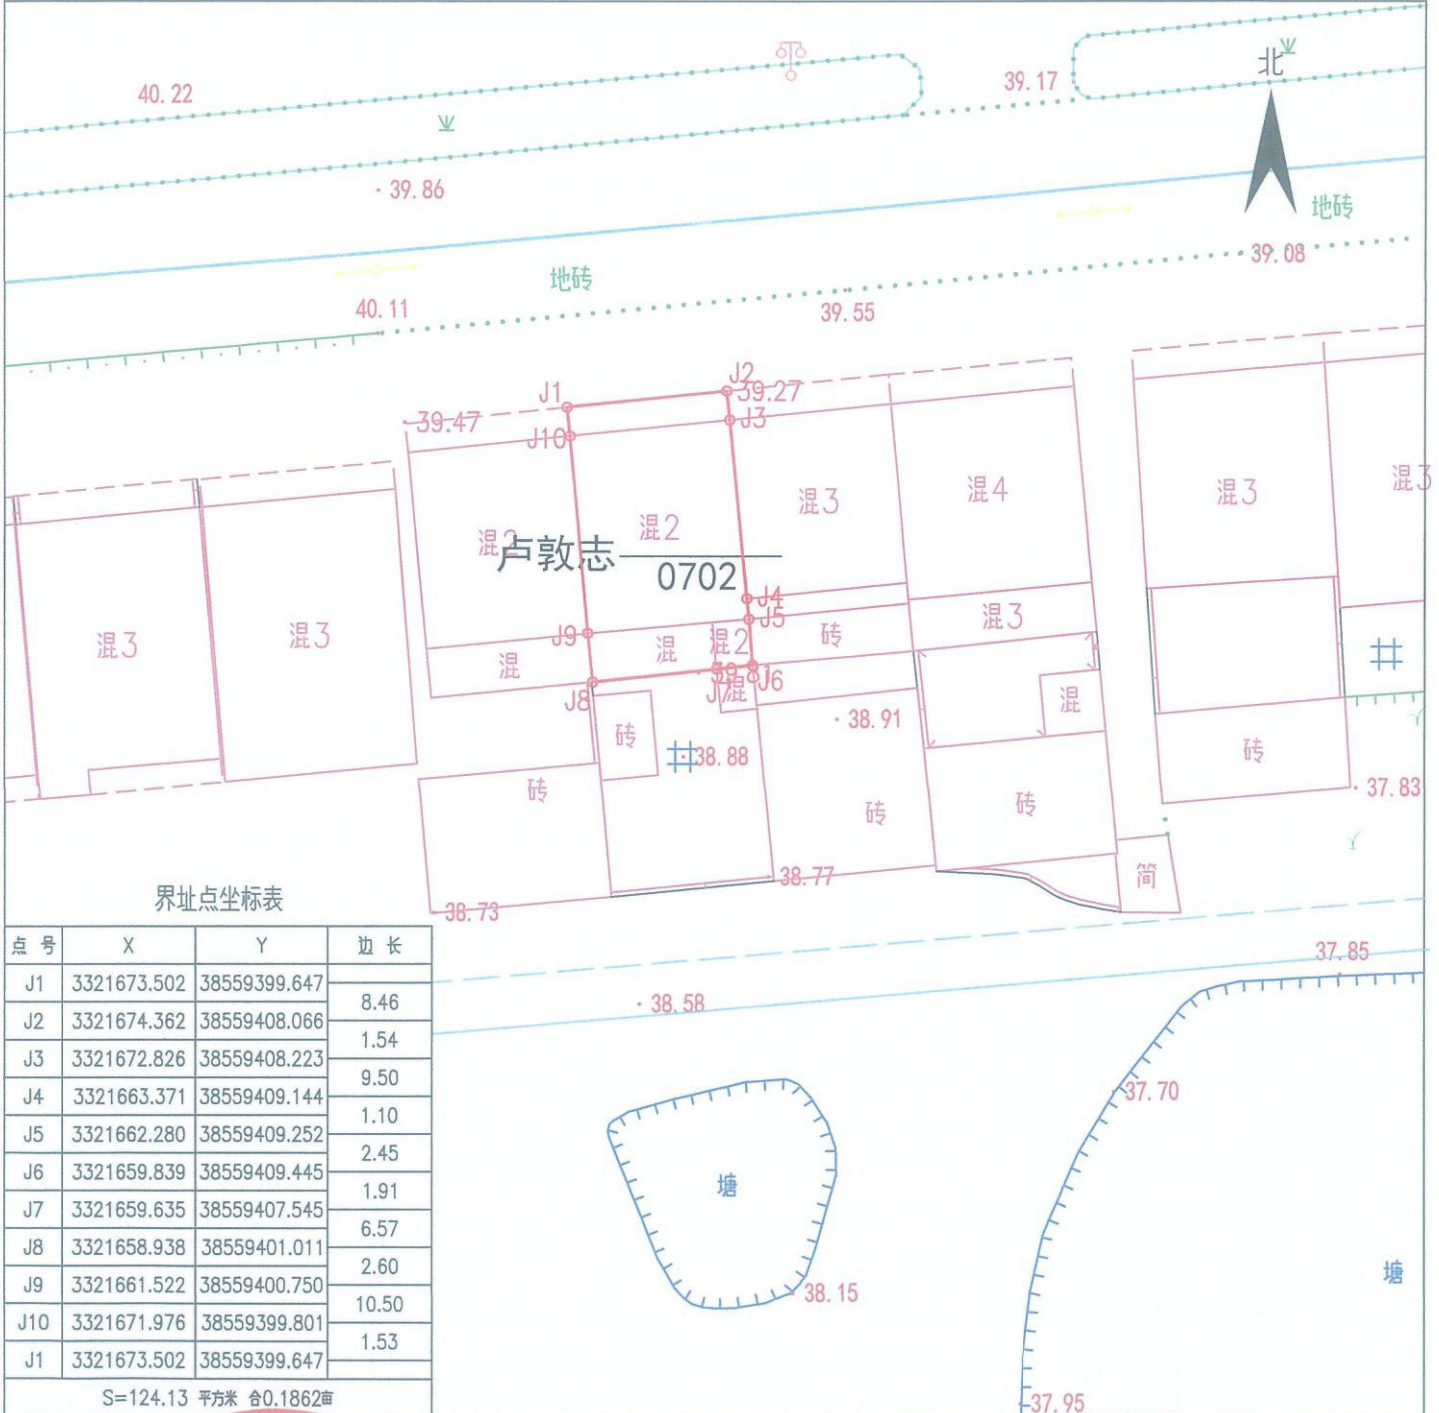

界址点坐标表

点号	X	Y	边长
J1	3321673.502	38559399.647	8.46
J2	3321674.362	38559408.066	1.54
J3	3321672.826	38559408.223	9.50
J4	3321663.371	38559409.144	1.10
J5	3321662.280	38559409.252	2.45
J6	3321659.839	38559409.445	1.91
J7	3321659.635	38559407.545	6.57
J8	3321658.938	38559401.011	2.60
J9	3321661.522	38559400.750	10.50
J10	3321671.976	38559399.801	1.53
J1	3321673.502	38559399.647	

S=124.13 平方米 合0.1862亩

2023年6月解析法测绘界址点
制图日期：2023年6月15日
审核日期：2023年6月15日
大地2000坐标系

1: 500

制图者：张霄汉
审核者：柯海洋

测绘资料专用章