


大冶市金牛镇金版村金线线农村公路提档升级工程

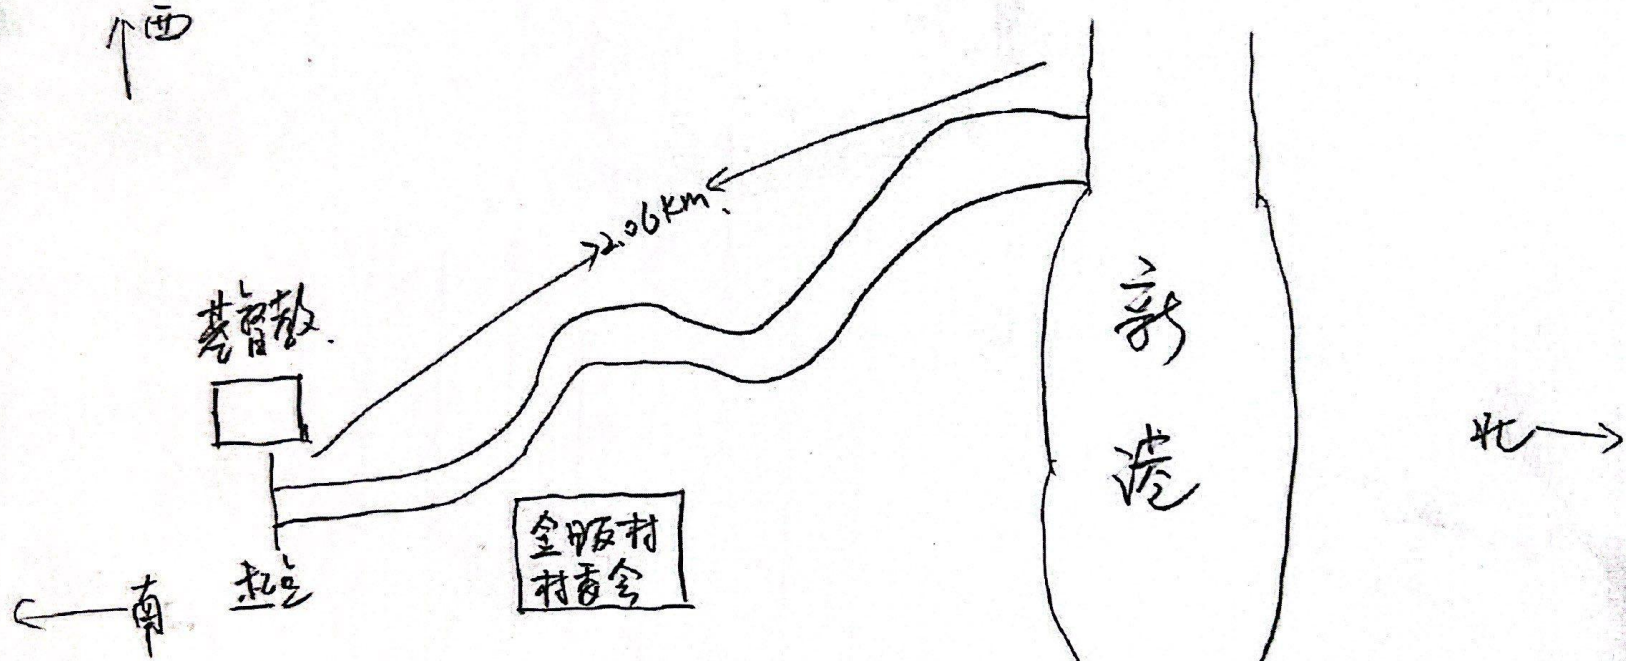

1. 全长 2.06 km
2. 加宽宽度 2m.
3. 混凝土强度 C30.
4. 厚度 18cm.

