

宗 地 图

单位: m²

宗地编号:


土地权利人: 中国人民解放军陆军75310部队

地籍图号: 3352.000-570.000

宗地面积: 79842.14平方米



界址点坐标表				
宗地编号: 3352.000-570.000				
坐标系统: 2000国家大地坐标系				
投影方式: 高斯-克吕格 3°分带				
中央经线: 114°				
宗地面积: 79842.14				
序号	点号	坐标		边长
		X(m)	Y(m)	
1	a1	571095.48	3352633.066	9.78
2	a2	571087.708	3352647.122	22.48
3	a3	571072.473	3352650.598	29.86
4	a4	571058.324	3352607.771	22.34
5	a5	571044.118	3352589.757	51.70
6	a6	571028.365	3352552.411	76.27
7	a7	570954.747	3352498.175	27.09
8	a8	570972.875	3352478.046	47.62
9	a9	571006.84	3352444.465	81.50
10	a10	571068.441	3352391.34	56.27
11	a11	571113.288	3352357.362	39.92
12	a12	571142.785	3352330.46	87.63
13	a13	571212.331	3352277.146	44.11
14	a14	571249.841	3352254.105	20.79
15	a15	571264.815	3352239.584	21.30
16	a16	571280.948	3352225.671	39.67
17	a17	571315.909	3352206.929	22.50
18	a18	571334.218	3352193.858	37.60
19	a19	571365.624	3352173.175	25.10
20	a20	571388.642	3352163.167	9.26
21	a21	571383.692	3352170.993	14.19
22	a22	571392.703	3352181.953	7.23
23	a23	571386.937	3352187.812	32.30
24	a24	571414.184	3352215.12	9.24
25	a25	571419.821	3352222.444	66.11
26	a26	571380.666	3352276.716	81.63
27	a27	571330.764	3352340.313	109.54
28	a28	571265.179	3352428.046	281.84
29	a1	571095.48	3352633.066	

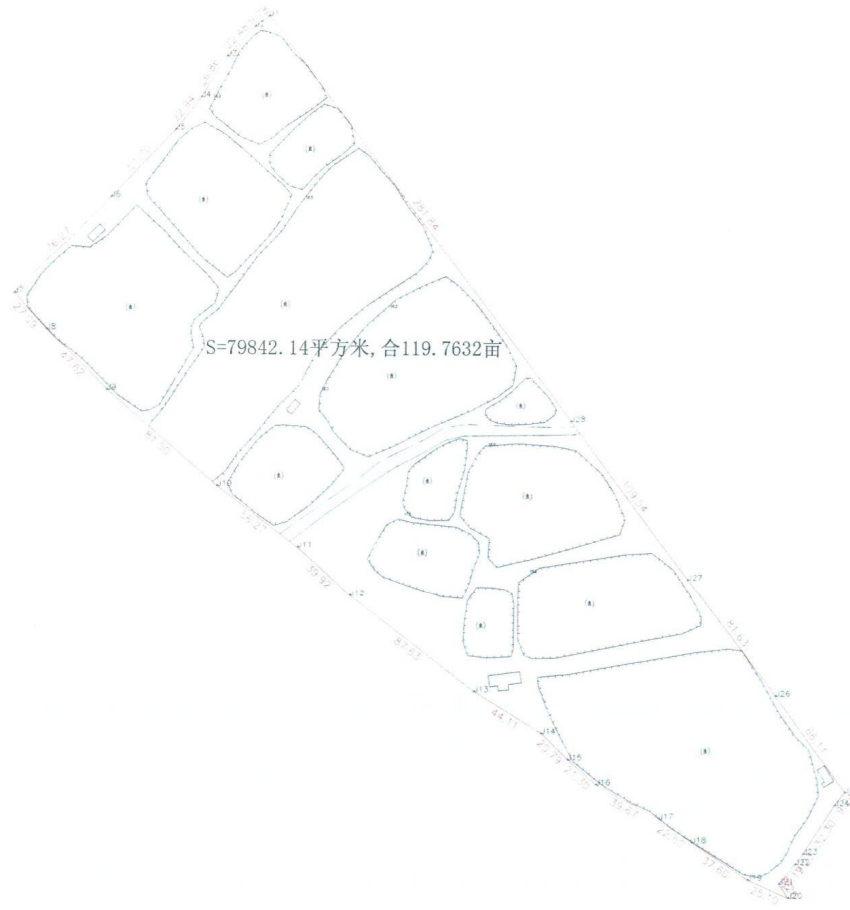

武汉欧特达科技有限公司

备注: 1. 测量成果采用2000国家大地坐标系;
2. 中央子午线为114°, 采用3°分带。

2023年6月解析法测绘界址点
 绘图日期: 2023年7月25日
 审核日期: 2023年7月25日
 2000国家大地坐标系

1:2000

测量员: 余立峰
 绘图员: 王君
 检查员: 王宇丰