



- 图例:
- 主体建筑
  - 现状围墙
  - 通透式围墙
  - 汀步
  - 法治宣传雕塑等
  - 机动车车位
  - 老年活动场地
  - 水泥硬化场地
  - 塑胶活动场地
  - 绿化景观
  - 透水砖铺设


总平面布置图

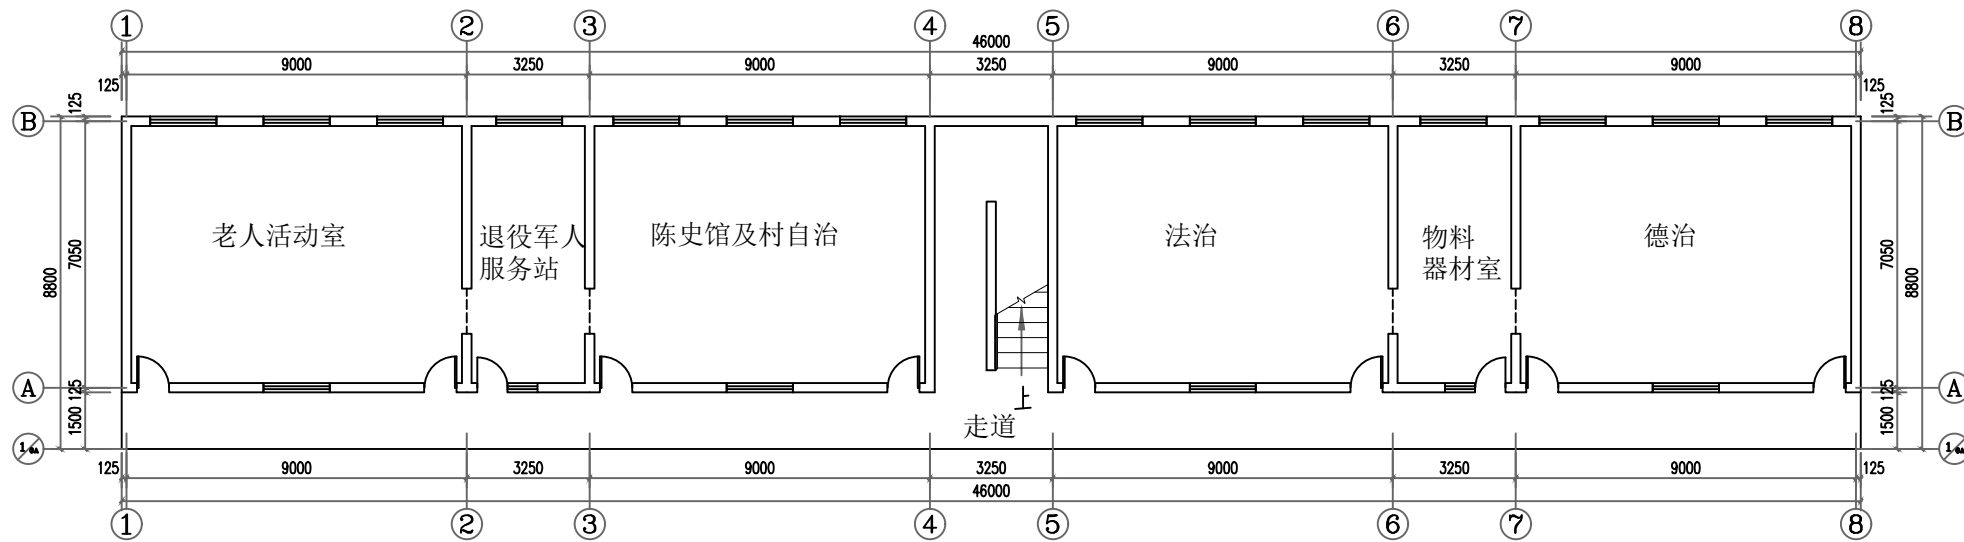

一层平面图

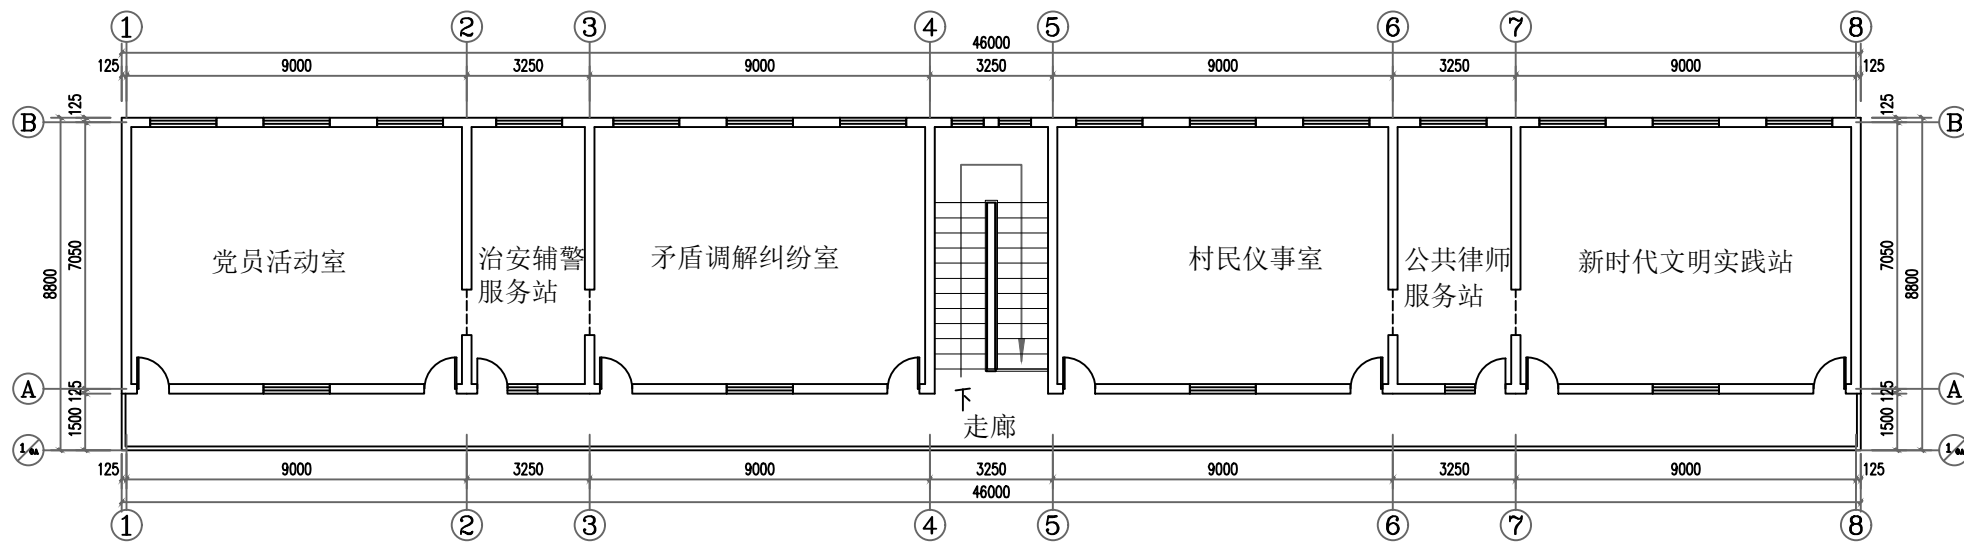

二层平面图

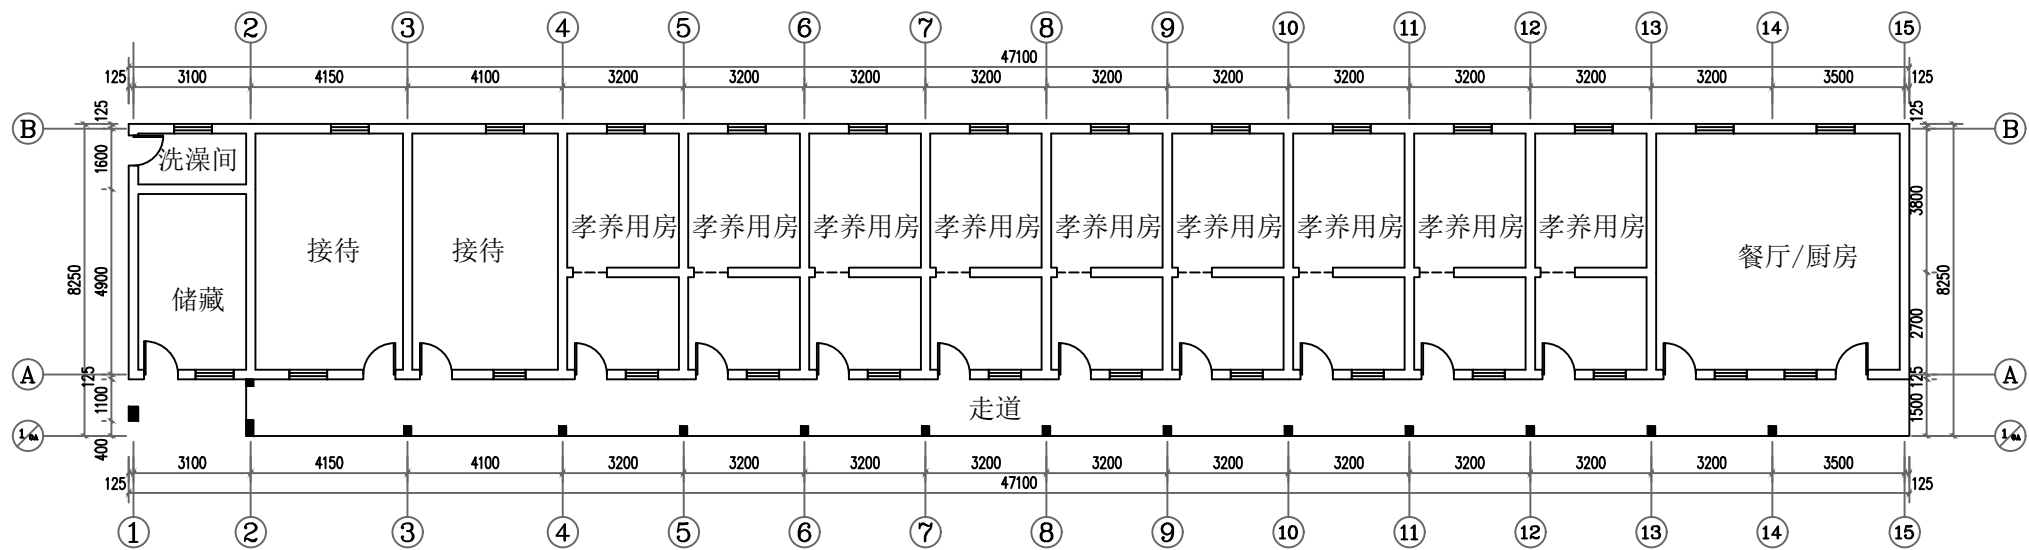

一层平面图