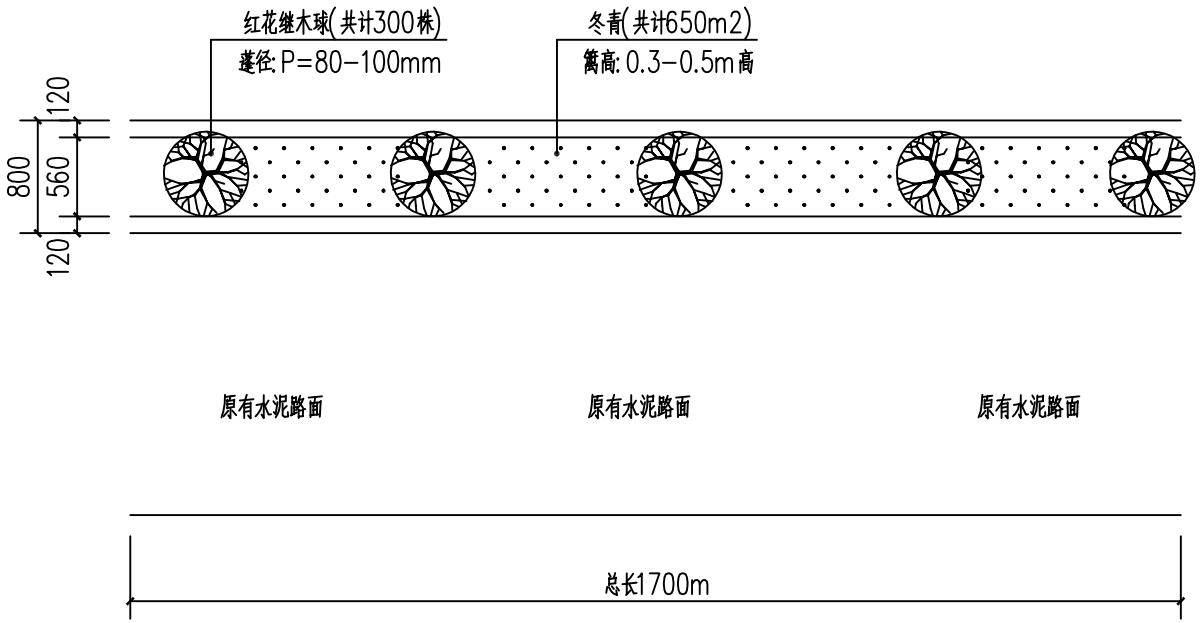

路肩花池平面图 1:50

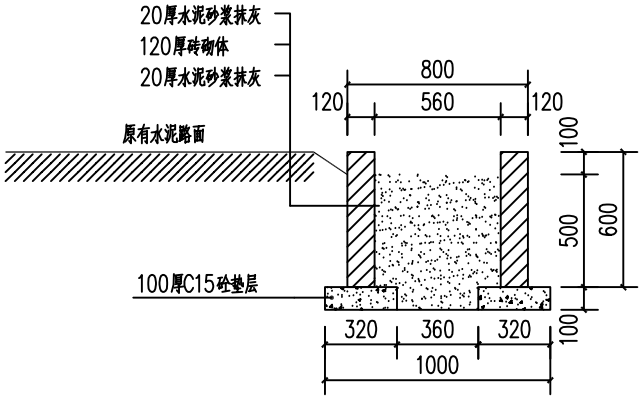

路肩花池断面图 1:25

注:路肩花池总长1700m.

				工程名称			
				项 目	下焦湾主干路路肩建设及绿化工程		
工程负责人		设 计		平面图、大样图		设计号	
审 核		制 图				图 号	建施-01
审 定		校 对		CAD图号		日 期	