

# 宗地图


单位: m.m<sup>2</sup>

宗地编号:

土地权利人: 大冶市金牛镇财政和农村经济经营管理所

地籍图号: 3322.20-38560.00

宗地面积: 1582.40 M<sup>2</sup>

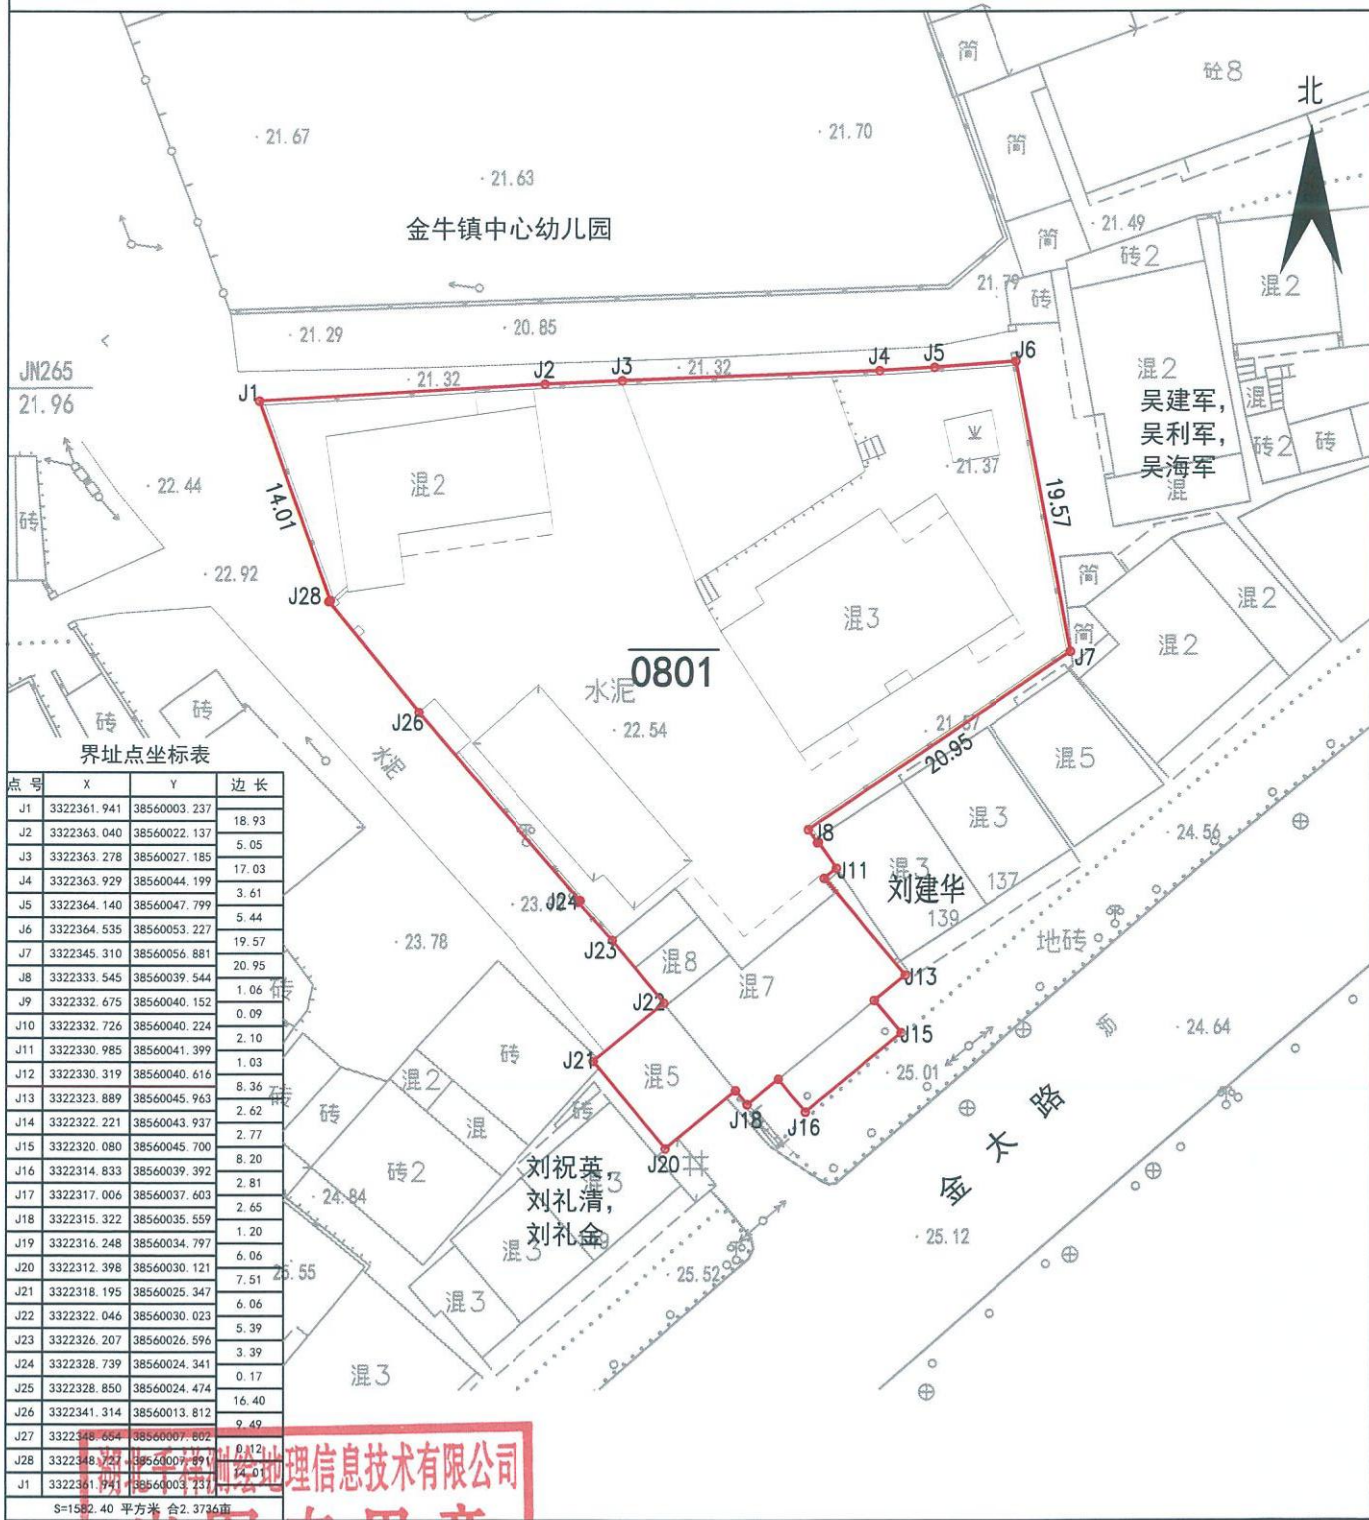

界址点坐标表

点号	X	Y	边长
J1	3322361.941	38560003.237	18.93
J2	3322363.040	38560022.137	5.05
J3	3322363.278	38560027.185	17.03
J4	3322363.929	38560044.199	3.61
J5	3322364.140	38560047.799	5.44
J6	3322364.535	38560053.227	19.57
J7	3322345.310	38560056.881	20.95
J8	3322333.545	38560039.544	1.06
J9	3322332.675	38560040.152	0.09
J10	3322332.726	38560040.224	2.10
J11	3322330.985	38560041.399	1.03
J12	3322330.319	38560040.616	8.36
J13	3322323.889	38560045.963	2.62
J14	3322322.221	38560043.937	2.77
J15	3322320.080	38560045.700	8.20
J16	3322314.833	38560039.392	2.81
J17	3322317.006	38560037.603	2.65
J18	3322315.322	38560035.559	1.20
J19	3322316.248	38560034.797	6.06
J20	3322312.398	38560030.121	7.51
J21	3322318.195	38560025.347	6.06
J22	3322322.046	38560030.023	5.39
J23	3322326.207	38560026.596	3.39
J24	3322328.739	38560024.341	0.17
J25	3322328.850	38560024.474	16.40
J26	3322341.314	38560013.812	9.49
J27	3322348.664	38560007.802	0.12
J28	3322348.727	38560007.851	12.01
J1	3322361.941	38560003.237	

S=1582.40 平方米 合2.3736亩

湖北中地地理信息技术有限公司  
**出图专用章**  
 测绘资质证书: 乙测资字42510670

绘图日期: 2023年8月24日

1:500

绘图员: 汪杰

审核日期: 2023年8月24日

审核员: 李卫国

2000国家大地坐标系