

# 宗地图


单位: m.m<sup>2</sup>

宗地编号:

土地权利人: 大冶市机关事务服务中心

地籍图号: 3343.60-38579.75

宗地面积: 4590.86 m<sup>2</sup>

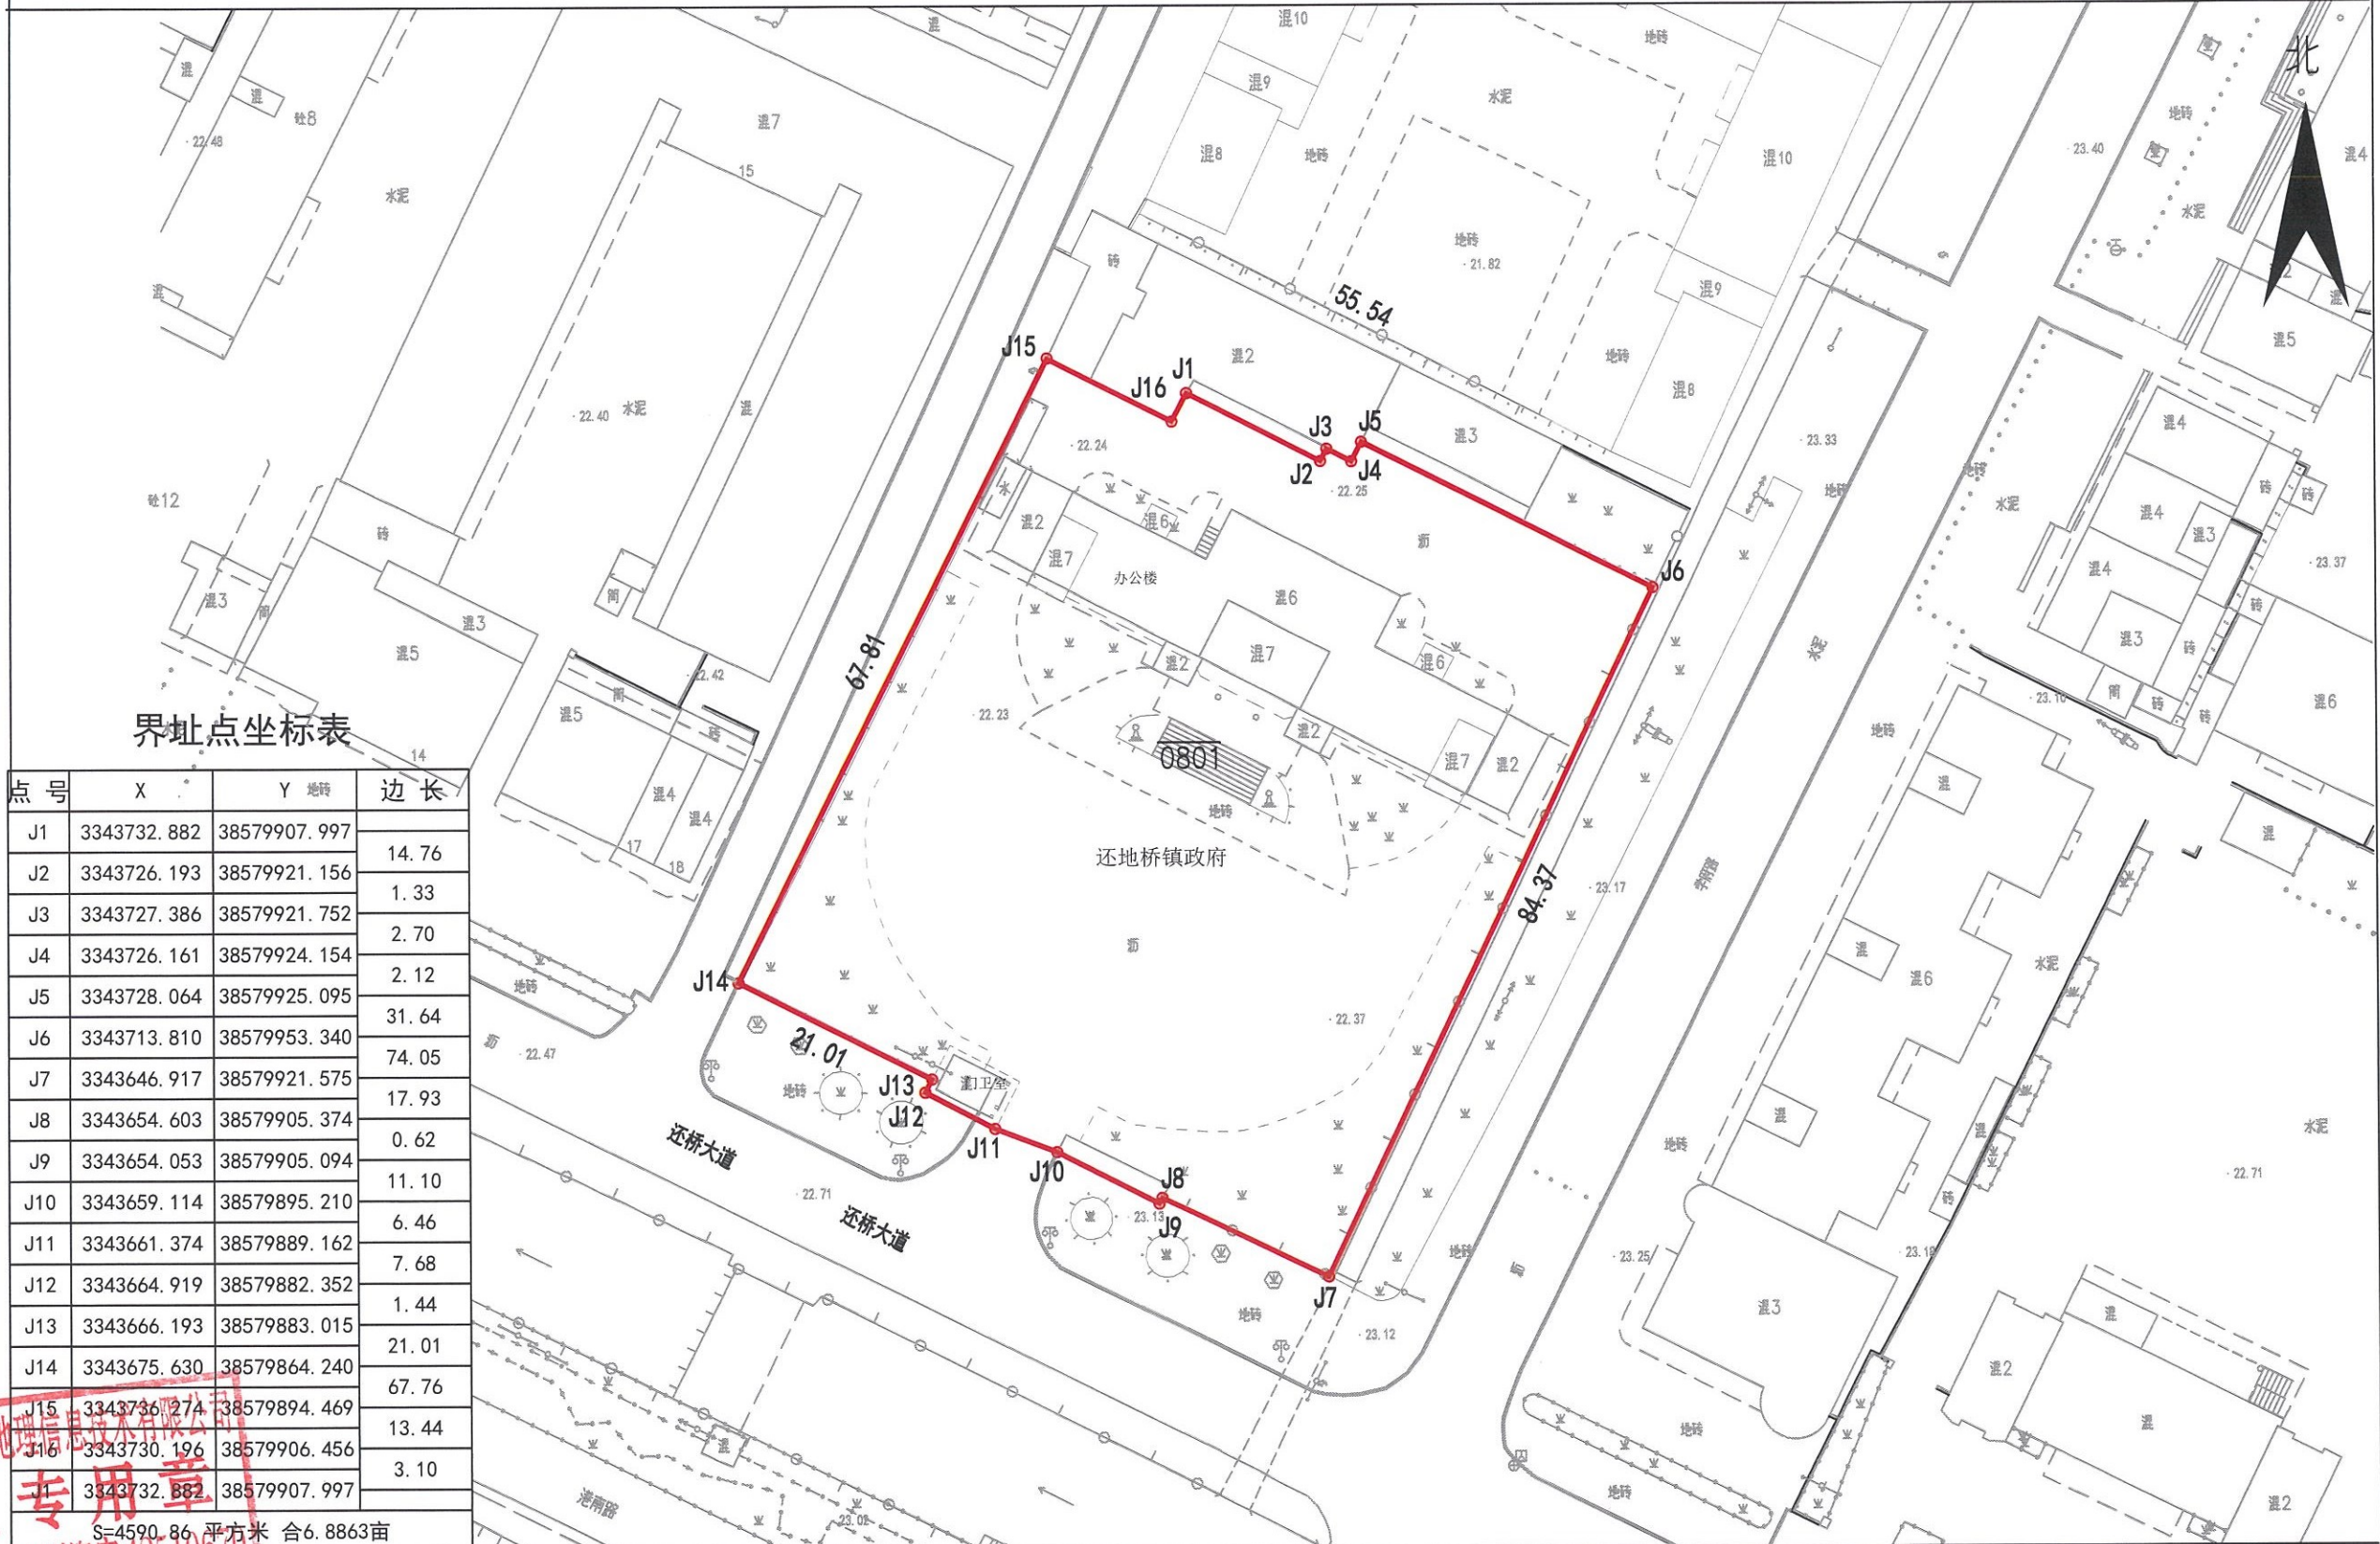

界址点坐标表

点号	X	Y	边长
J1	3343732.882	38579907.997	14.76
J2	3343726.193	38579921.156	1.33
J3	3343727.386	38579921.752	2.70
J4	3343726.161	38579924.154	2.12
J5	3343728.064	38579925.095	31.64
J6	3343713.810	38579953.340	74.05
J7	3343646.917	38579921.575	17.93
J8	3343654.603	38579905.374	0.62
J9	3343654.053	38579905.094	11.10
J10	3343659.114	38579895.210	6.46
J11	3343661.374	38579889.162	7.68
J12	3343664.919	38579882.352	1.44
J13	3343666.193	38579883.015	21.01
J14	3343675.630	38579864.240	67.76
J15	3343736.274	38579894.469	13.44
J16	3343730.196	38579906.456	3.10

S=4590.86 平方米 合6.8863亩

湖北千祥测绘地理信息技术有限公司  
**出图专用章**  
 测绘资质证: 鄂测资字42510670

绘图日期: 2023年11月13日  
 审核日期: 2023年11月13日  
 2000国家大地坐标系

1:2000

绘图员: 汪杰  
 审核员: 李卫国