

宗地图

单位: m.m²

宗地编号:


土地权利人: 大冶市机关事务服务中心

地籍图号: 3325.00-38597.75

宗地面积: 4370.09 m²

界址点坐标表

点号	X	Y	边长
J1	3325208.399	38597744.677	12.14
J2	3325199.875	38597753.318	0.99
J3	3325199.167	38597752.620	13.08
J4	3325190.013	38597761.960	0.21
J5	3325190.158	38597762.116	6.92
J6	3325185.325	38597767.067	0.97
J7	3325186.020	38597767.750	8.72
J8	3325179.926	38597773.988	0.97
J9	3325179.232	38597773.312	6.85
J10	3325174.450	38597778.217	0.11
J11	3325174.370	38597778.139	24.13
J12	3325157.543	38597795.428	0.58
J13	3325157.140	38597795.846	23.37
J14	3325140.430	38597779.513	20.05
J15	3325126.483	38597793.921	0.52
J16	3325126.118	38597793.552	2.06
J17	3325124.679	38597795.024	7.57
J18	3325119.293	38597800.343	3.63
J19	3325116.715	38597802.894	20.10
J20	3325102.597	38597788.589	0.91
J21	3325103.205	38597787.918	0.81
J22	3325102.656	38597787.321	5.36
J23	3325101.252	38597782.153	2.30
J24	3325100.655	38597779.935	8.74
J25	3325106.796	38597773.716	3.99
J26	3325110.090	38597771.457	1.44
J27	3325111.059	38597772.526	2.22
J28	3325112.526	38597770.856	8.03
J29	3325118.150	38597765.130	10.51
J30	3325125.578	38597757.700	0.10
J31	3325125.510	38597757.632	24.94
J32	3325143.166	38597740.024	11.12
J33	3325151.111	38597732.238	12.87
J34	3325160.146	38597723.077	9.22
J35	3325166.621	38597716.516	2.75
J36	3325168.506	38597714.517	2.90
J37	3325170.568	38597716.559	5.21
J38	3325174.397	38597720.089	3.68
J39	3325177.087	38597717.572	4.09
J40	3325180.995	38597718.788	9.10
J41	3325187.513	38597725.132	0.75
J42	3325188.042	38597724.597	28.59
J1	3325208.399	38597744.677	

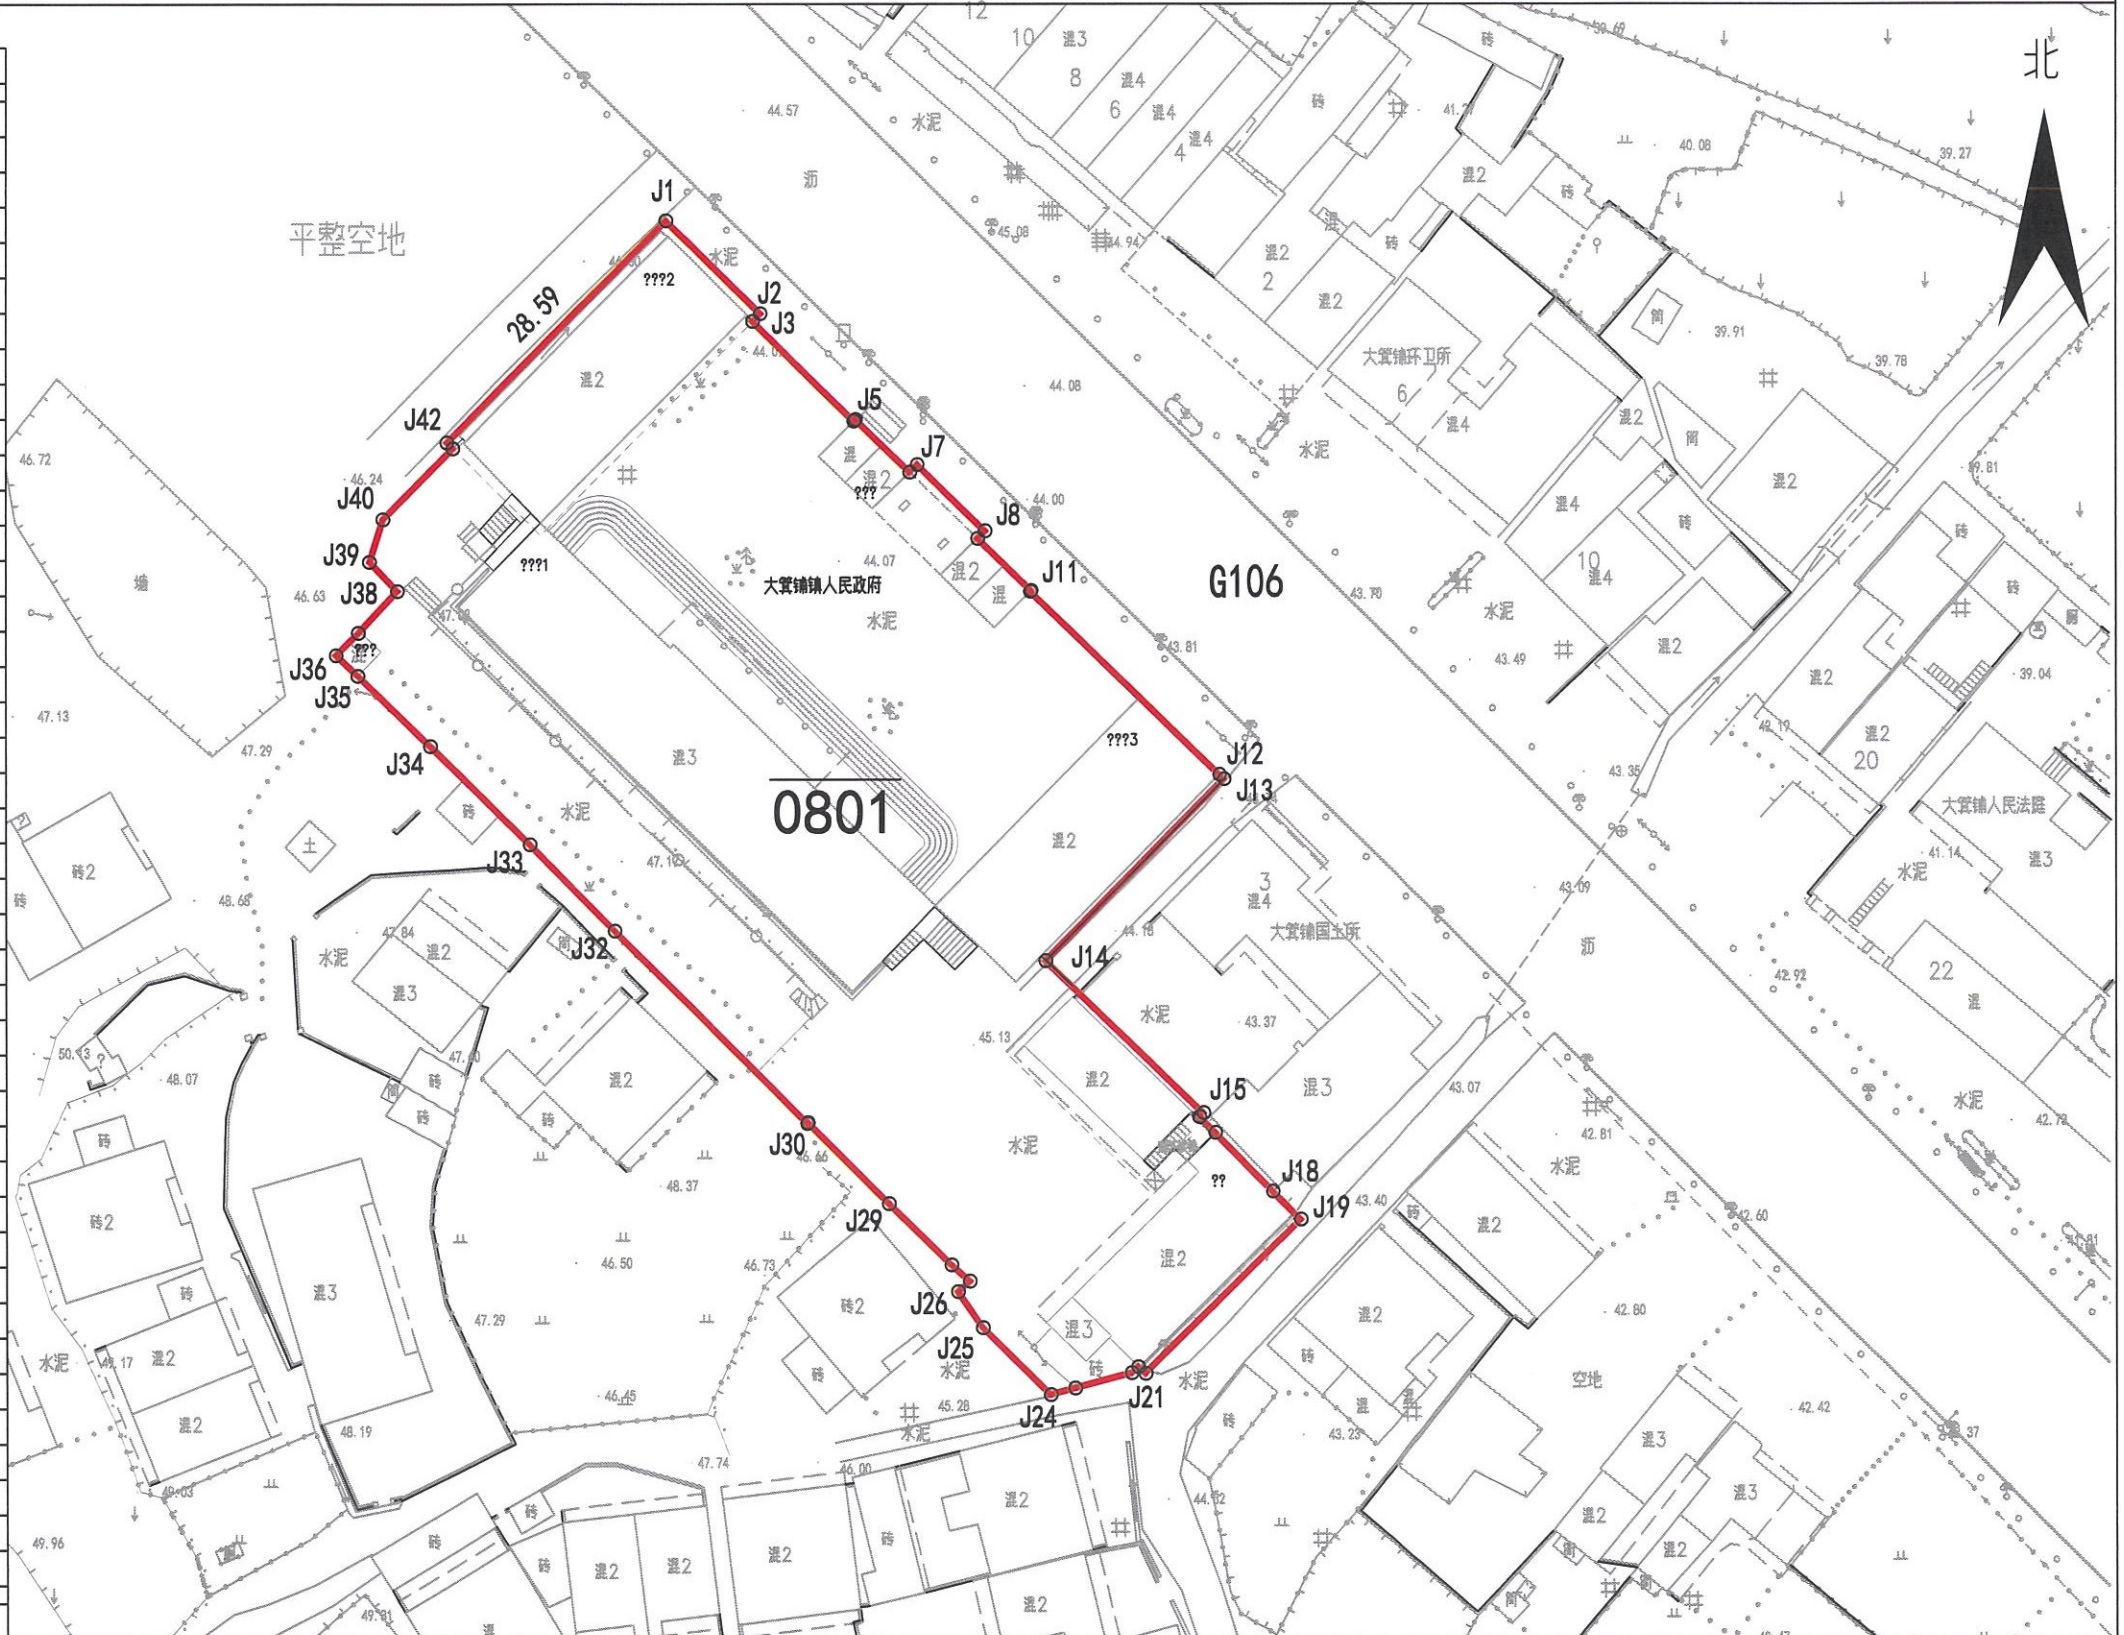

湖北千祥测绘地理信息技术有限公司
 测绘资质证书 鄂测字 42510672
 出图专用章
 S=4370.09 平方米 合6.5551亩

绘图日期: 2023年11月13日
 审核日期: 2023年11月13日
 2000国家大地坐标系

1:2000

绘图员: 汪杰
 审核员: 李卫国