


宗地图

3336.31-38579.13

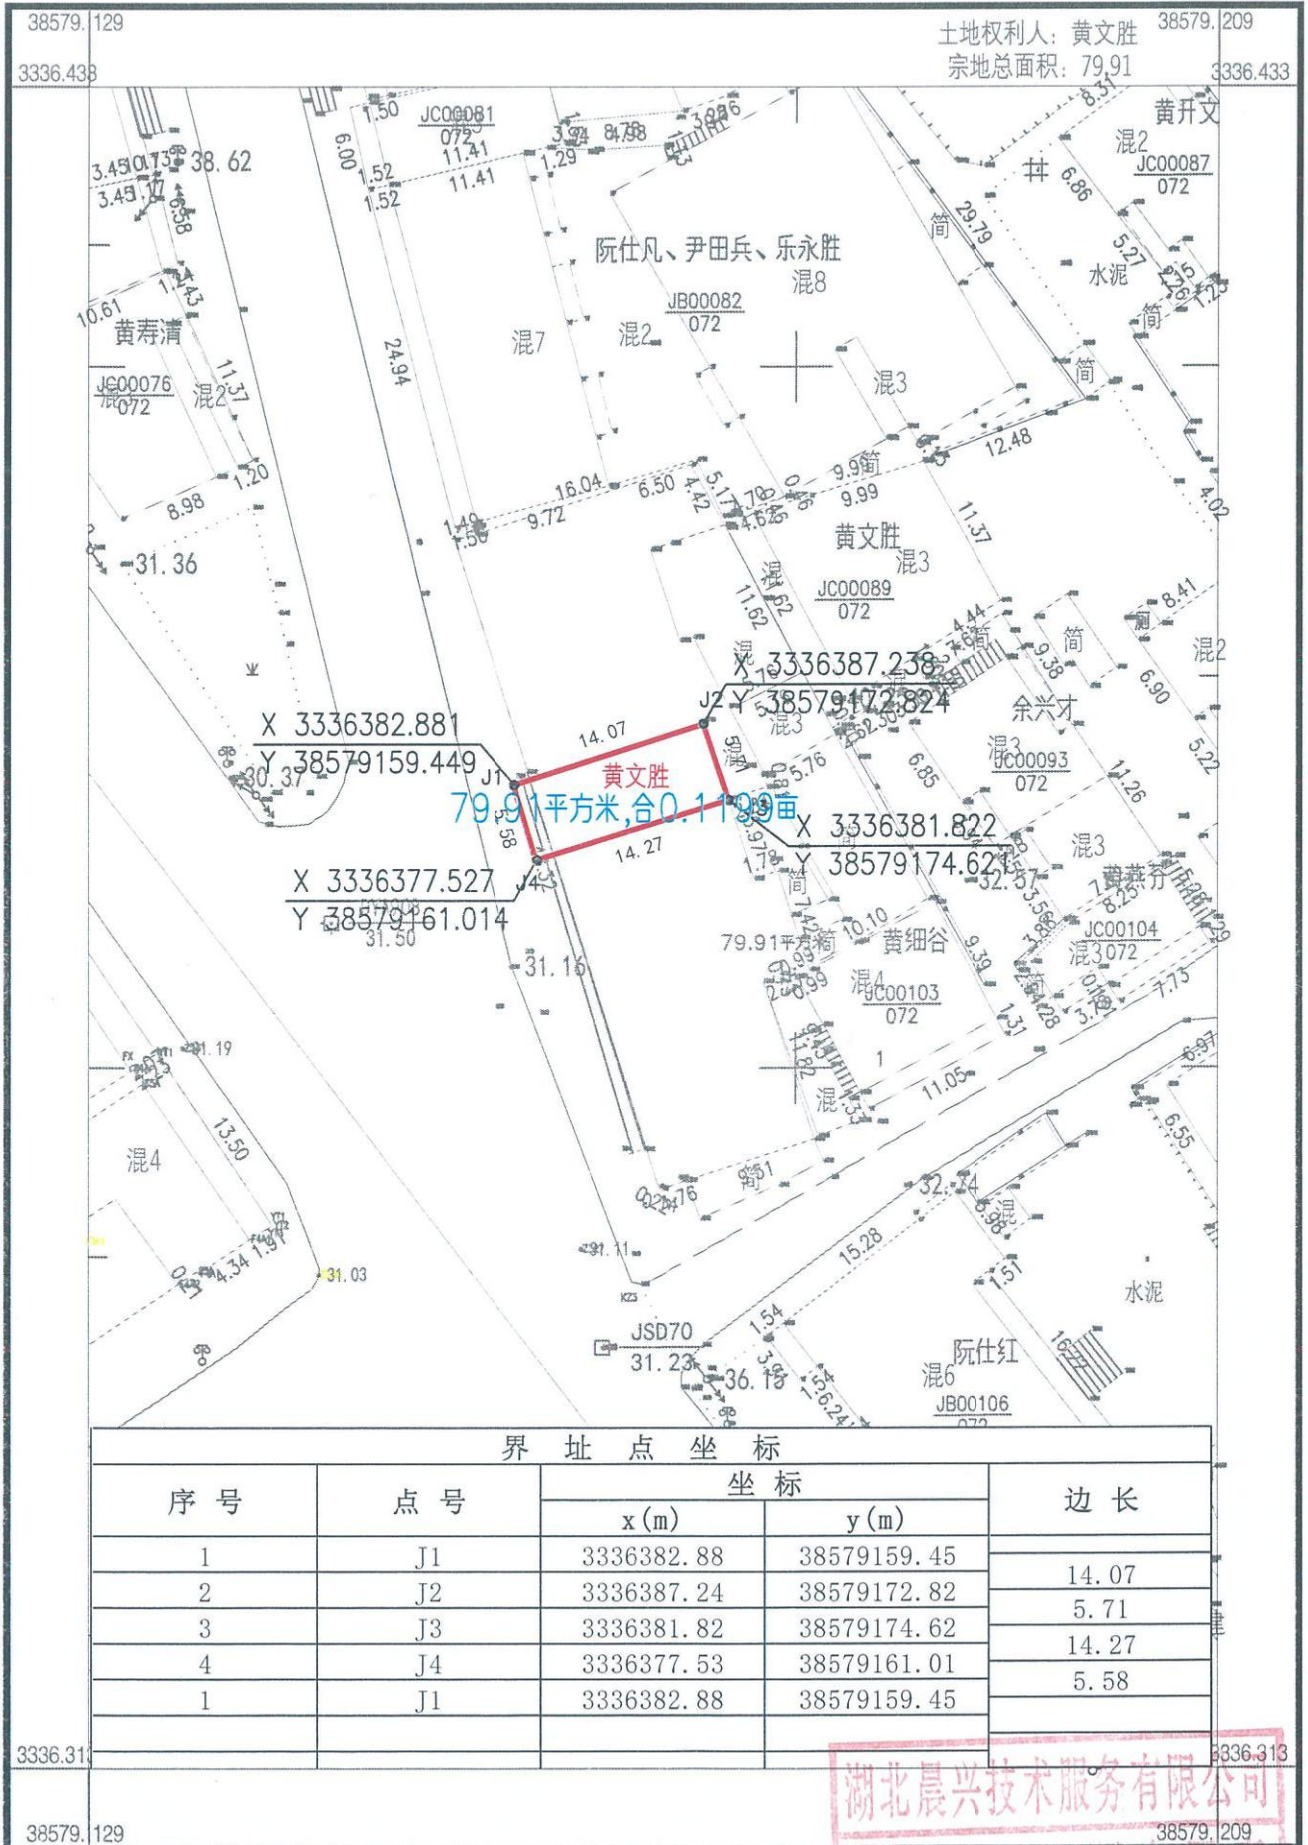

黄文胜
79.91平方米,合0.1199亩

X 3336382.881
Y 38579159.449
X 3336377.527
Y 38579161.014

X 3336387.238
Y 38579172.824
X 3336381.822
Y 38579174.621

界址点坐标

序号	点号	坐标		边长
		x (m)	y (m)	
1	J1	3336382.88	38579159.45	14.07
2	J2	3336387.24	38579172.82	5.71
3	J3	3336381.82	38579174.62	14.27
4	J4	3336377.53	38579161.01	5.58
1	J1	3336382.88	38579159.45	

湖北晨兴技术服务有限公司

湖北晨兴技术服务有限公司
勘测成果 附注:测量员:汪昆
绘图员:李棒
乙测资字:42505745
检察员:张书峰

CGCS 2000 国家大地坐标系
1985 国家高程系统
2017 图示标准输出
2023 年 11 月

1:500

