

宗地图


单位: m.m²

宗地编号:

土地权利人: 大冶市机关事务服务中心

地籍图号: 3321.60-38571.75

宗地面积 : 18655.02 m²

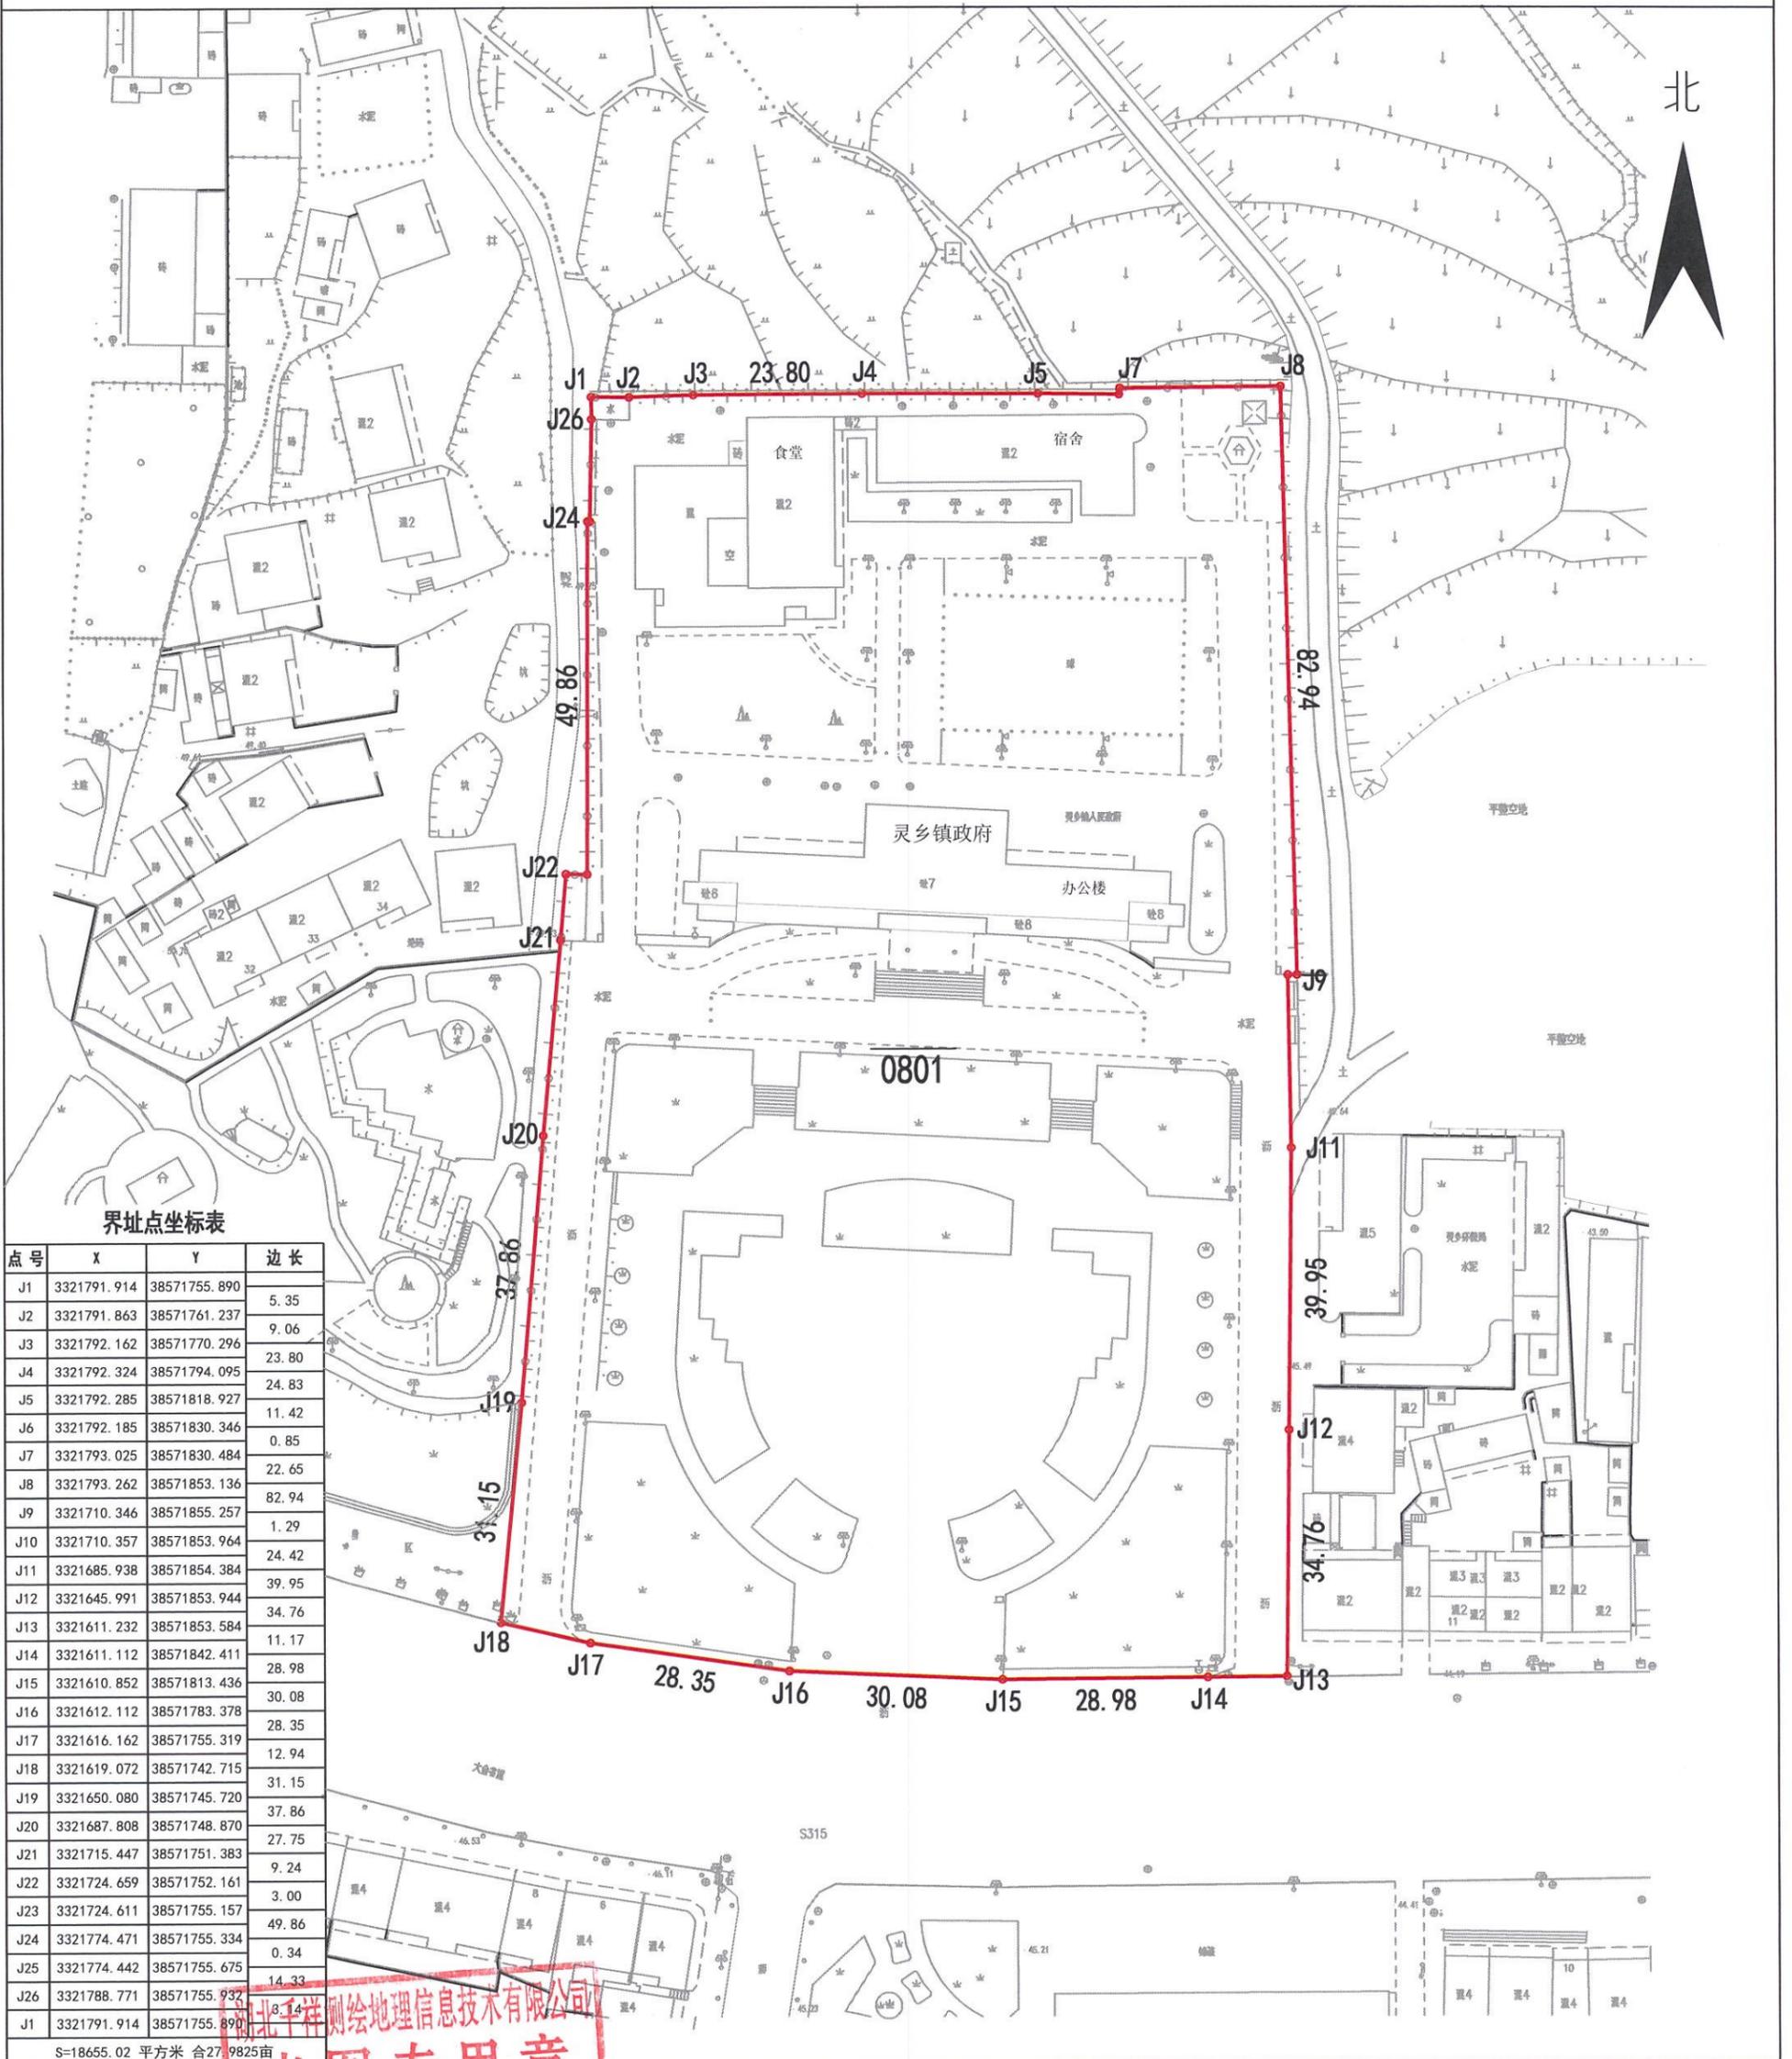

湖北千祥测绘地理信息技术有限公司
乙测资字42510670

2000国家大地坐标系

绘图日期: 2023年11月5日

1:1000

审核日期: 2023年11月5日

绘图员: 汪杰

2000国家大地坐标系

审核员: 李卫国