

# 宗地图


单位: m.m<sup>2</sup>

宗地编号:

地籍图号: 3330.00-38593.00

土地权利人: 余秉阳

宗地面积: 183.09平方米

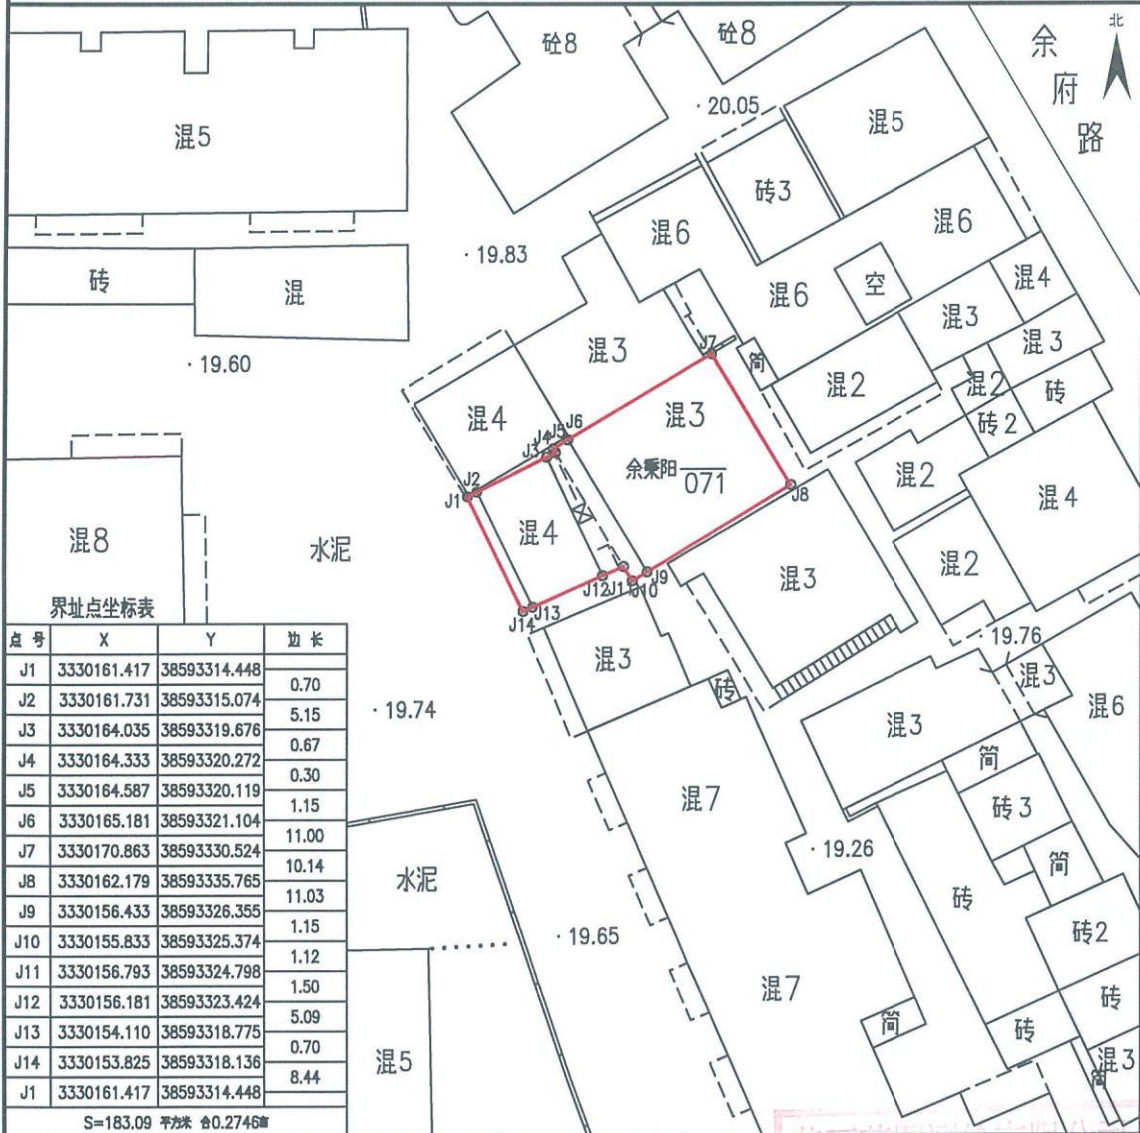

界址点坐标表

点号	X	Y	边长
J1	3330161.417	38593314.448	0.70
J2	3330161.731	38593315.074	5.15
J3	3330164.035	38593319.676	0.67
J4	3330164.333	38593320.272	0.30
J5	3330164.587	38593320.119	1.15
J6	3330165.181	38593321.104	11.00
J7	3330170.863	38593330.524	10.14
J8	3330162.179	38593335.765	11.03
J9	3330156.433	38593326.355	1.15
J10	3330155.833	38593325.374	1.12
J11	3330156.793	38593324.798	1.50
J12	3330156.181	38593323.424	5.09
J13	3330154.110	38593318.775	0.70
J14	3330153.825	38593318.136	8.44
J1	3330161.417	38593314.448	
S=183.09 平方米 舍0.2746			

黄石蓝图测绘有限公司

2024年1月解析法测绘界址点  
 绘图日期: 2024年1月19日  
 审核日期: 2024年1月20日  
 国家2000坐标系

1:500

测量员: 岑廷子  
 绘图员: 李印章  
 审核员: 岑廷子  
 12333972