

宗地图

单位: m.m²

宗地编号:

土地权利人: 大冶市机关事务服务中心


地籍图号: 3334.20-38593.25

宗地面积 : 20706.87 m²

界址点坐标表

点号	X	Y	边长
J1	3334276.812	38593361.729	42.67
J2	3334267.729	38593403.417	21.38
J3	3334263.134	38593424.301	10.69
J4	3334259.834	38593434.467	4.95
J5	3334257.598	38593438.879	5.78
J6	3334254.450	38593443.725	5.36
J7	3334251.291	38593448.051	5.35
J8	3334247.851	38593452.150	5.34
J9	3334244.167	38593456.022	3.69
J10	3334241.493	38593458.572	11.90
J11	3334232.158	38593465.952	8.15
J12	3334224.839	38593469.526	13.23
J13	3334212.250	38593473.600	37.77
J14	3334174.479	38593473.653	43.56
J15	3334130.919	38593473.900	42.94
J16	3334087.979	38593473.911	150.57
J17	3334120.606	38593326.918	1.11
J18	3334121.694	38593327.160	71.02
J19	3334191.064	38593342.387	0.96
J20	3334190.863	38593343.326	0.03
J21	3334190.898	38593343.366	28.26
J22	3334218.433	38593349.709	1.28
J23	3334218.717	38593348.457	53.58
J24	3334270.953	38593360.385	6.01
J1	3334276.812	38593361.729	

S=20706.87 平方米 合31.0603亩

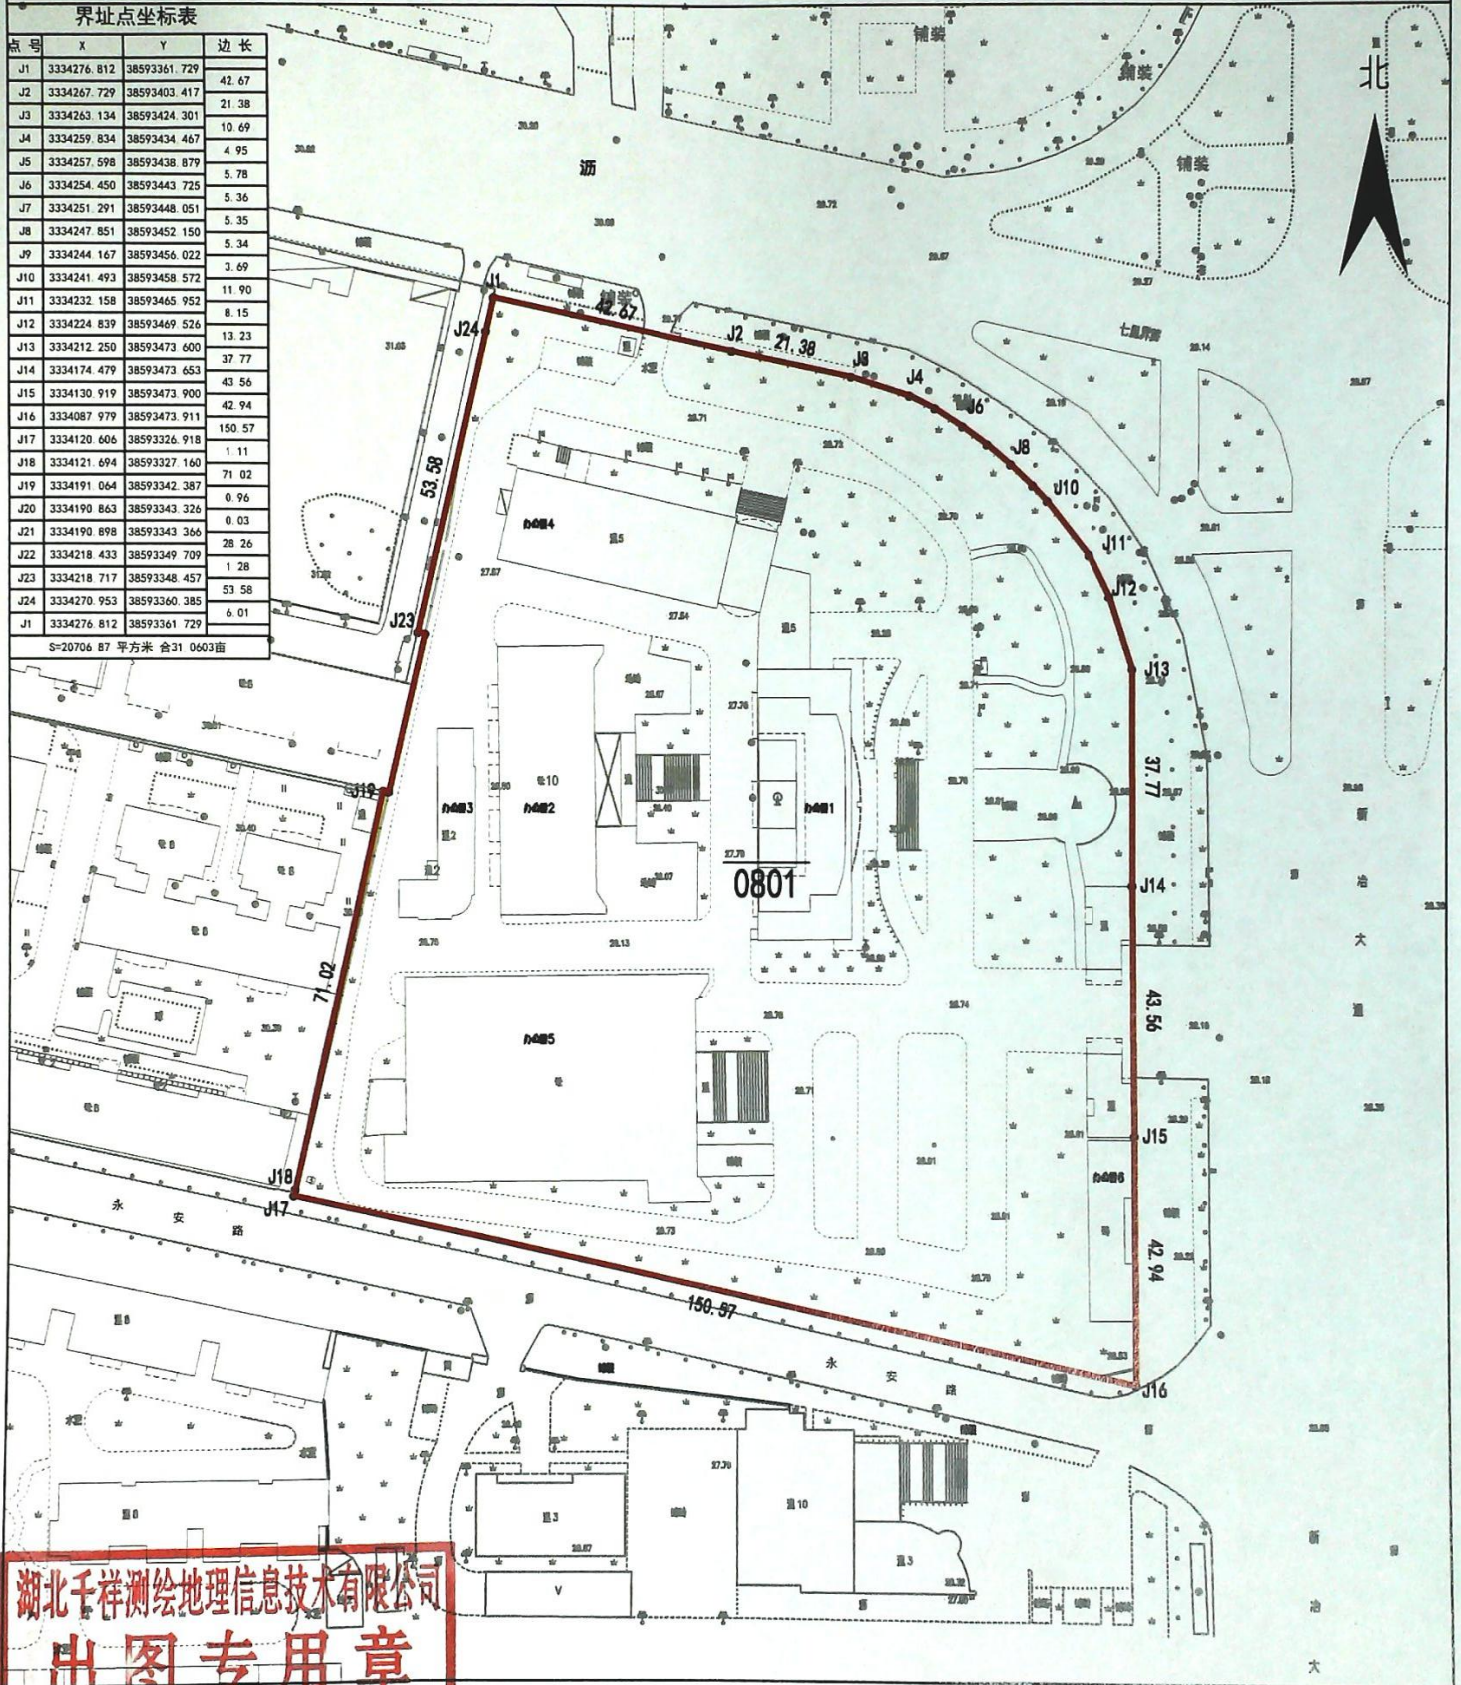

湖北千祥测绘地理信息技术有限公司
出图专用章

绘图日期: 2023年12月19日
审核日期: 2023年12月19日
测绘资质证书: 鄂测资字42510670

2000国家大地坐标系

1:1000

绘图员: 汪杰

审核员: 李卫国