

宗地图


单位: m. m²

宗地编号:

土地权利人: 大冶市殷祖中心卫生院

地籍图号: 3315.717-38585.685

宗地面积: 9322.39平方米

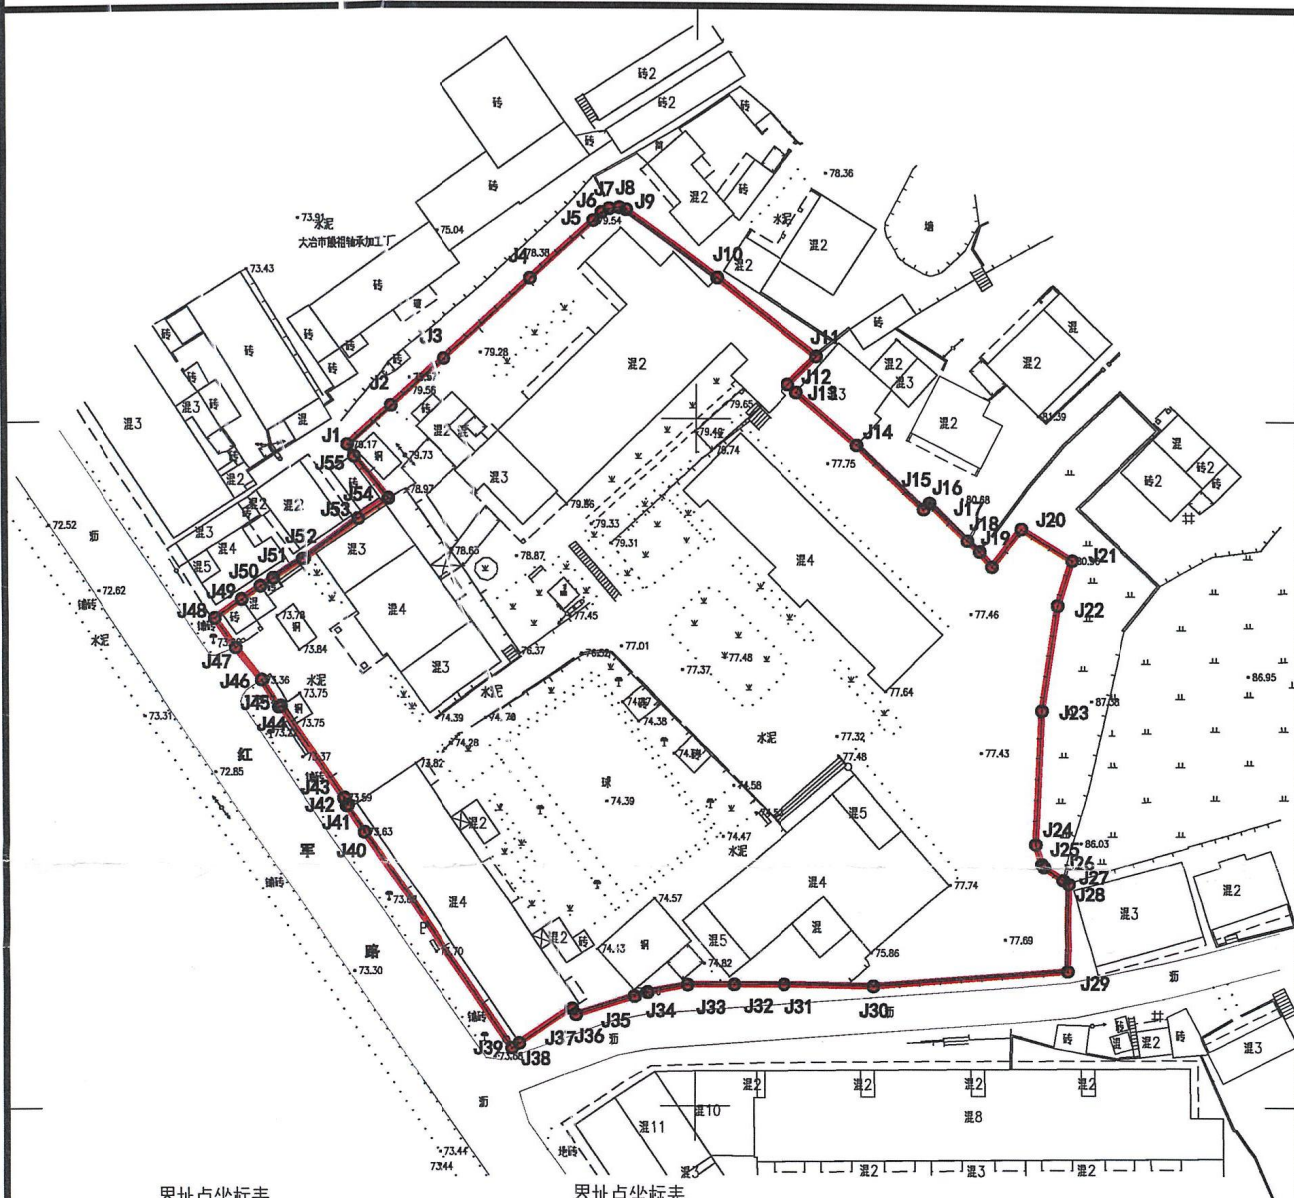

界址点坐标表

界址点坐标表

界址点坐标表

点号	X	Y	边长	点号	X	Y	边长	点号	X	Y	边长
J1	3315913.35	38585734.62	8.47	J20	3315901.17	38585832.30	8.71	J39	3315825.45	38585758.66	
J2	3315918.98	38585740.95	9.91	J21	3315896.53	38585839.67	6.84	J40	3315857.16	38585737.20	38.29
J3	3315925.64	38585748.30	17.18	J22	3315890.03	38585837.56	15.41	J41	3315861.00	38585734.62	4.62
J4	3315937.34	38585760.87	12.45	J23	3315874.78	38585835.33	19.51	J42	3315861.15	38585734.84	1.11
J5	3315945.79	38585770.01	1.71	J24	3315855.29	38585834.51	3.04	J43	3315862.10	38585734.26	16.22
J6	3315947.01	38585771.21	1.24	J25	3315852.36	38585835.35	0.58	J44	3315875.53	38585725.16	0.33
J7	3315947.54	38585772.32	1.46	J26	3315851.91	38585835.71	3.35	J45	3315875.37	38585724.88	4.59
J8	3315947.69	38585773.77	1.06	J27	3315849.99	38585838.46	1.06	J46	3315879.22	38585722.39	6.01
J9	3315947.40	38585774.79	16.52	J28	3315849.35	38585839.30	12.67	J47	3315883.93	38585718.66	5.28
J10	3315937.48	38585788.01	18.46	J29	3315836.69	38585839.13	28.24	J48	3315888.27	38585715.63	4.74
J11	3315926.05	38585802.51	5.82	J30	3315834.42	38585810.98	13.00	J49	3315890.92	38585719.55	3.30
J12	3315921.99	38585798.34	1.70	J31	3315834.68	38585797.98	7.31	J50	3315892.78	38585722.29	2.16
J13	3315920.84	38585799.58	11.66	J32	3315834.66	38585790.67	6.78	J51	3315893.88	38585724.14	5.11
J14	3315913.21	38585808.40	13.42	J33	3315834.62	38585783.90	5.91	J52	3315896.62	38585728.46	9.84
J15	3315903.98	38585818.15	1.22	J34	3315833.54	38585778.08	1.93	J53	3315902.62	38585736.25	5.23
J16	3315904.87	38585818.98	7.76	J35	3315832.96	38585776.24	8.86	J54	3315905.54	38585740.58	7.86
J17	3315899.40	38585824.48	2.41	J36	3315830.31	38585767.78	1.05	J55	3315911.63	38585735.60	1.98
J18	3315897.78	38585826.27	2.86	J37	3315831.18	38585767.20	9.01	J1	3315913.35	38585734.62	
J19	3315895.55	38585828.05	7.05	J38	3315826.16	38585759.71	1.27				
J20	3315901.17	38585832.30		J39	3315825.45	38585758.66					

S=9322.39 平方米 合13.98亩

黄石蓝图测绘有限公司

国家2000坐标系
1985国家高程基准
2017年版图式
2024年03月数字化制图

1:1000

绘图员: 程朝明
资料专用章
审核员: 程朝明
12500372