

宗 地 图


单位：m.m²

宗地编号：

土地权利人：刘会珍

地籍图号：3329.00-38593.00

宗地面积：162.00平方米

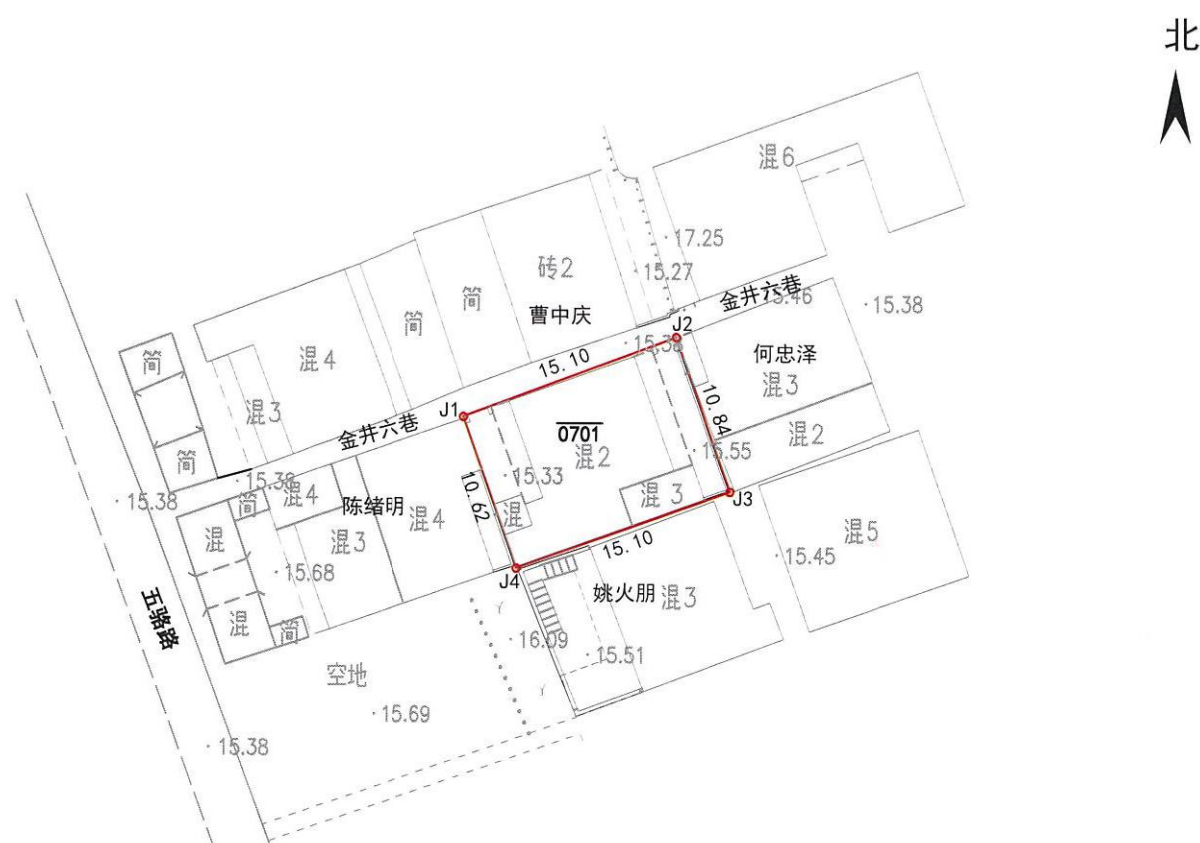

界址点坐标表

点 号	X	Y	边 长
J1	3329157.839	38593238.759	15.10
J2	3329163.106	38593252.910	10.84
J3	3329152.880	38593256.505	15.10
J4	3329147.820	38593242.278	10.62
J1	3329157.839	38593238.759	
S=162.00 平方米 合0.2430亩			