

宗地图


单位: m.m²

宗地编号:

土地权利人: 大冶市保安镇人民政府

地籍图号: 3339.75-38570.75

宗地面积: 467.98 平方米

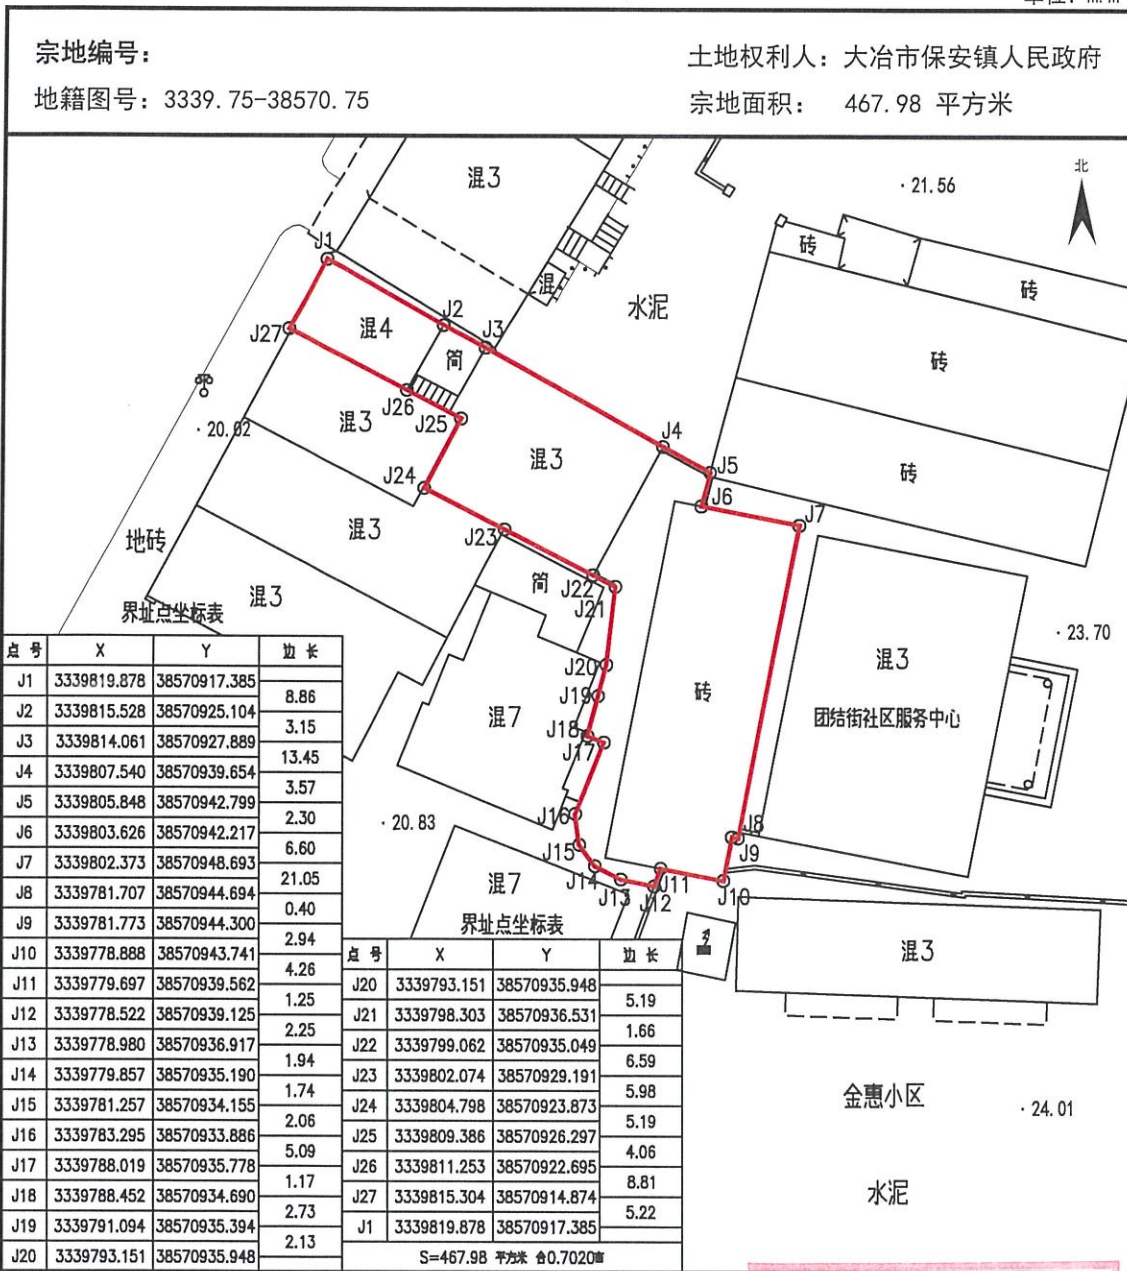

点号	X	Y	边长
J1	3339819.878	38570917.385	8.86
J2	3339815.528	38570925.104	3.15
J3	3339814.061	38570927.889	13.45
J4	3339807.540	38570939.654	3.57
J5	3339805.848	38570942.799	2.30
J6	3339803.626	38570942.217	6.60
J7	3339802.373	38570948.693	21.05
J8	3339781.707	38570944.694	0.40
J9	3339781.773	38570944.300	2.94
J10	3339778.888	38570943.741	4.26
J11	3339779.697	38570939.562	1.25
J12	3339778.522	38570939.125	2.25
J13	3339778.980	38570936.917	1.94
J14	3339779.857	38570935.190	1.74
J15	3339781.257	38570934.155	2.06
J16	3339783.295	38570933.886	5.09
J17	3339788.019	38570935.778	1.17
J18	3339788.452	38570934.690	2.73
J19	3339791.094	38570935.394	2.13
J20	3339793.151	38570935.948	2.13

点号	X	Y	边长
J20	3339793.151	38570935.948	5.19
J21	3339798.303	38570936.531	1.66
J22	3339799.082	38570935.049	6.59
J23	3339802.074	38570929.191	5.98
J24	3339804.798	38570923.873	5.19
J25	3339809.386	38570926.297	4.06
J26	3339811.253	38570922.695	8.81
J27	3339815.528	38570914.874	5.22
J1	3339819.878	38570917.385	5.22

S=467.98 平方米 舍0.7020

黄石蓝图测绘有限公司

2024年5月解析法测绘界址点
 绘图日期: 2024年5月8日
 审核日期: 2024年5月11日
 国家2000坐标系

1:500

黄石蓝图测绘有限公司
 测量员: 李和平
 绘图员: 李和平
 审核员: 李和平
 乙测资字42563572