

# 宗地图


单位: m, m<sup>2</sup>

宗地编号:

地籍图号: 3321.50-38559.00

土地权利人: 吴益凡

宗地面积: 151.24 平方米

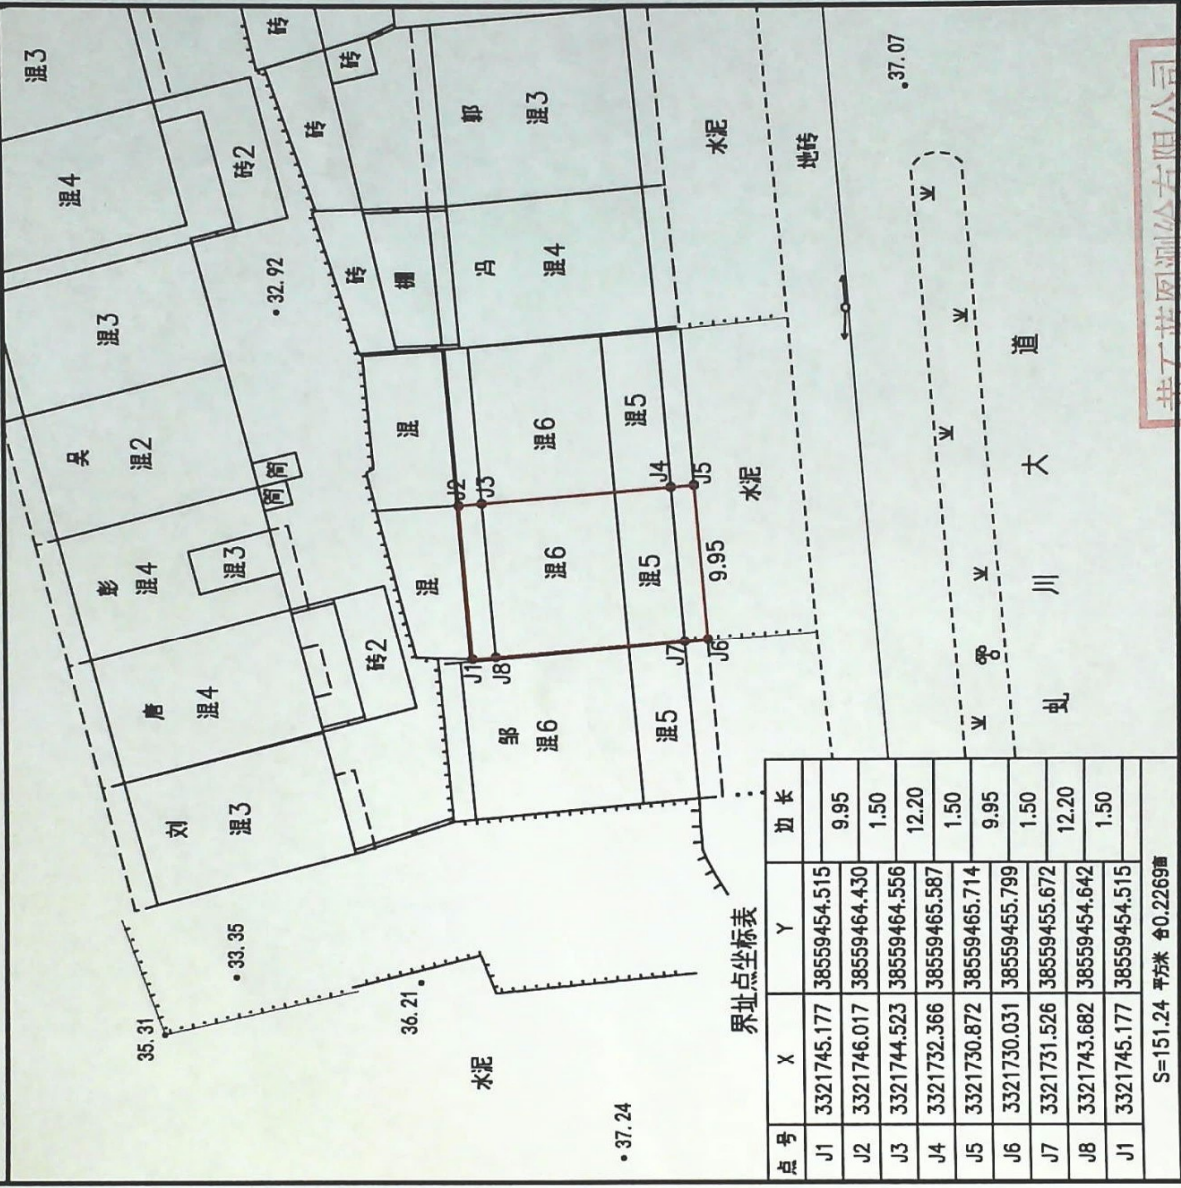

界址点坐标表

点号	X	Y	边长
J1	3321745.177	38559454.515	9.95
J2	3321746.017	38559464.430	1.50
J3	3321744.523	38559464.556	12.20
J4	3321732.366	38559465.587	1.50
J5	3321730.872	38559465.714	9.95
J6	3321730.031	38559455.799	1.50
J7	3321731.526	38559455.672	12.20
J8	3321743.682	38559454.642	1.50
J1	3321745.177	38559454.515	
S=151.24 平方米			合0.2269亩

2024年4月解析法测绘界址点  
 绘图日期: 2024年4月25日  
 审核日期: 2024年4月28日  
 国家2000坐标系

1:500

