

宗地图


单位: m, m²

宗地编号:

土地权利人: 黄石市宏发房地产开发有限公司

地籍图号: 3331.25-38592.75

宗地面积: 1201.40平方米

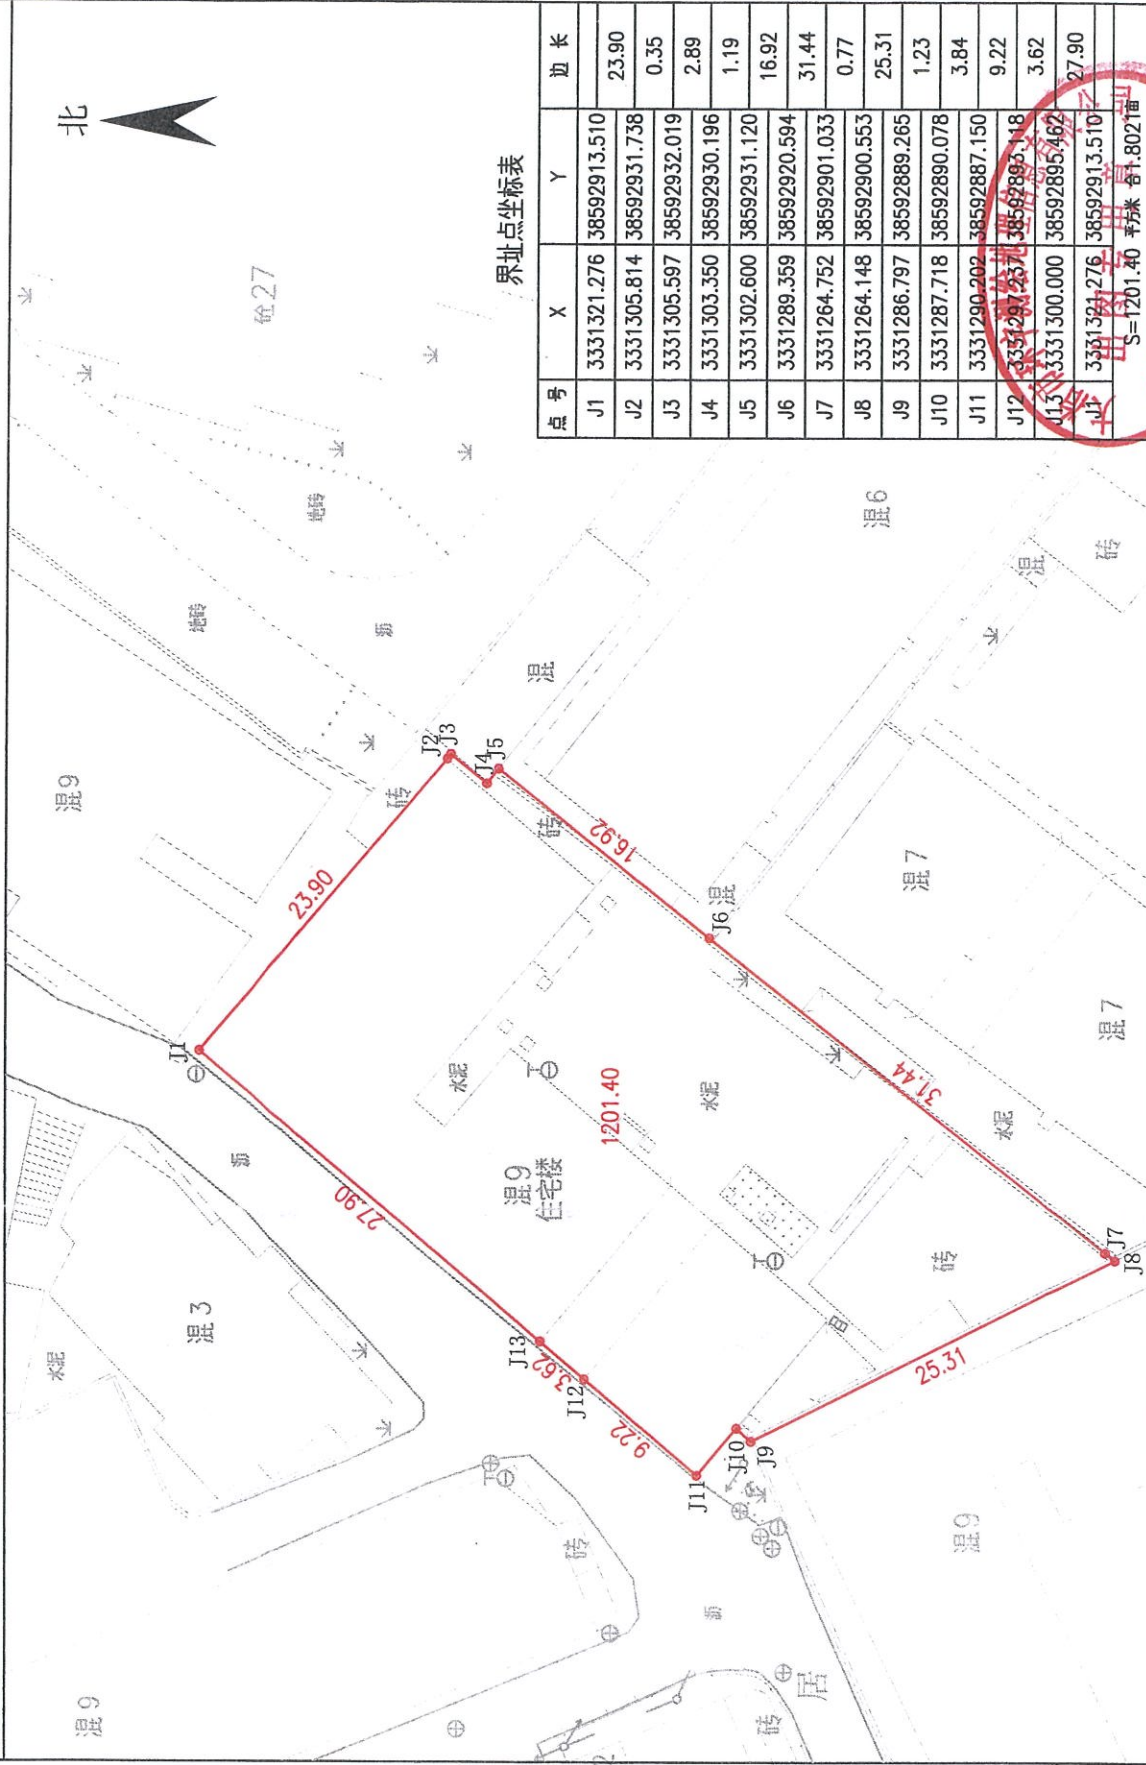

大冶市环宇测绘地理信息有限公司

2024年07月解析法测绘界址点
绘图日期: 2024年07月16日
审核日期: 2024年07月16日
国家大地2000坐标系

1:500

证书编号: 乙测资字[2012]第000000000000号
审核员: 肖奎