

宗地图


单位: m.m²

宗地编号:

土地权利人: 大冶市金牛镇农业技术服务中心

地籍图号: 3322.00-38559.00

宗地面积: 1469.63

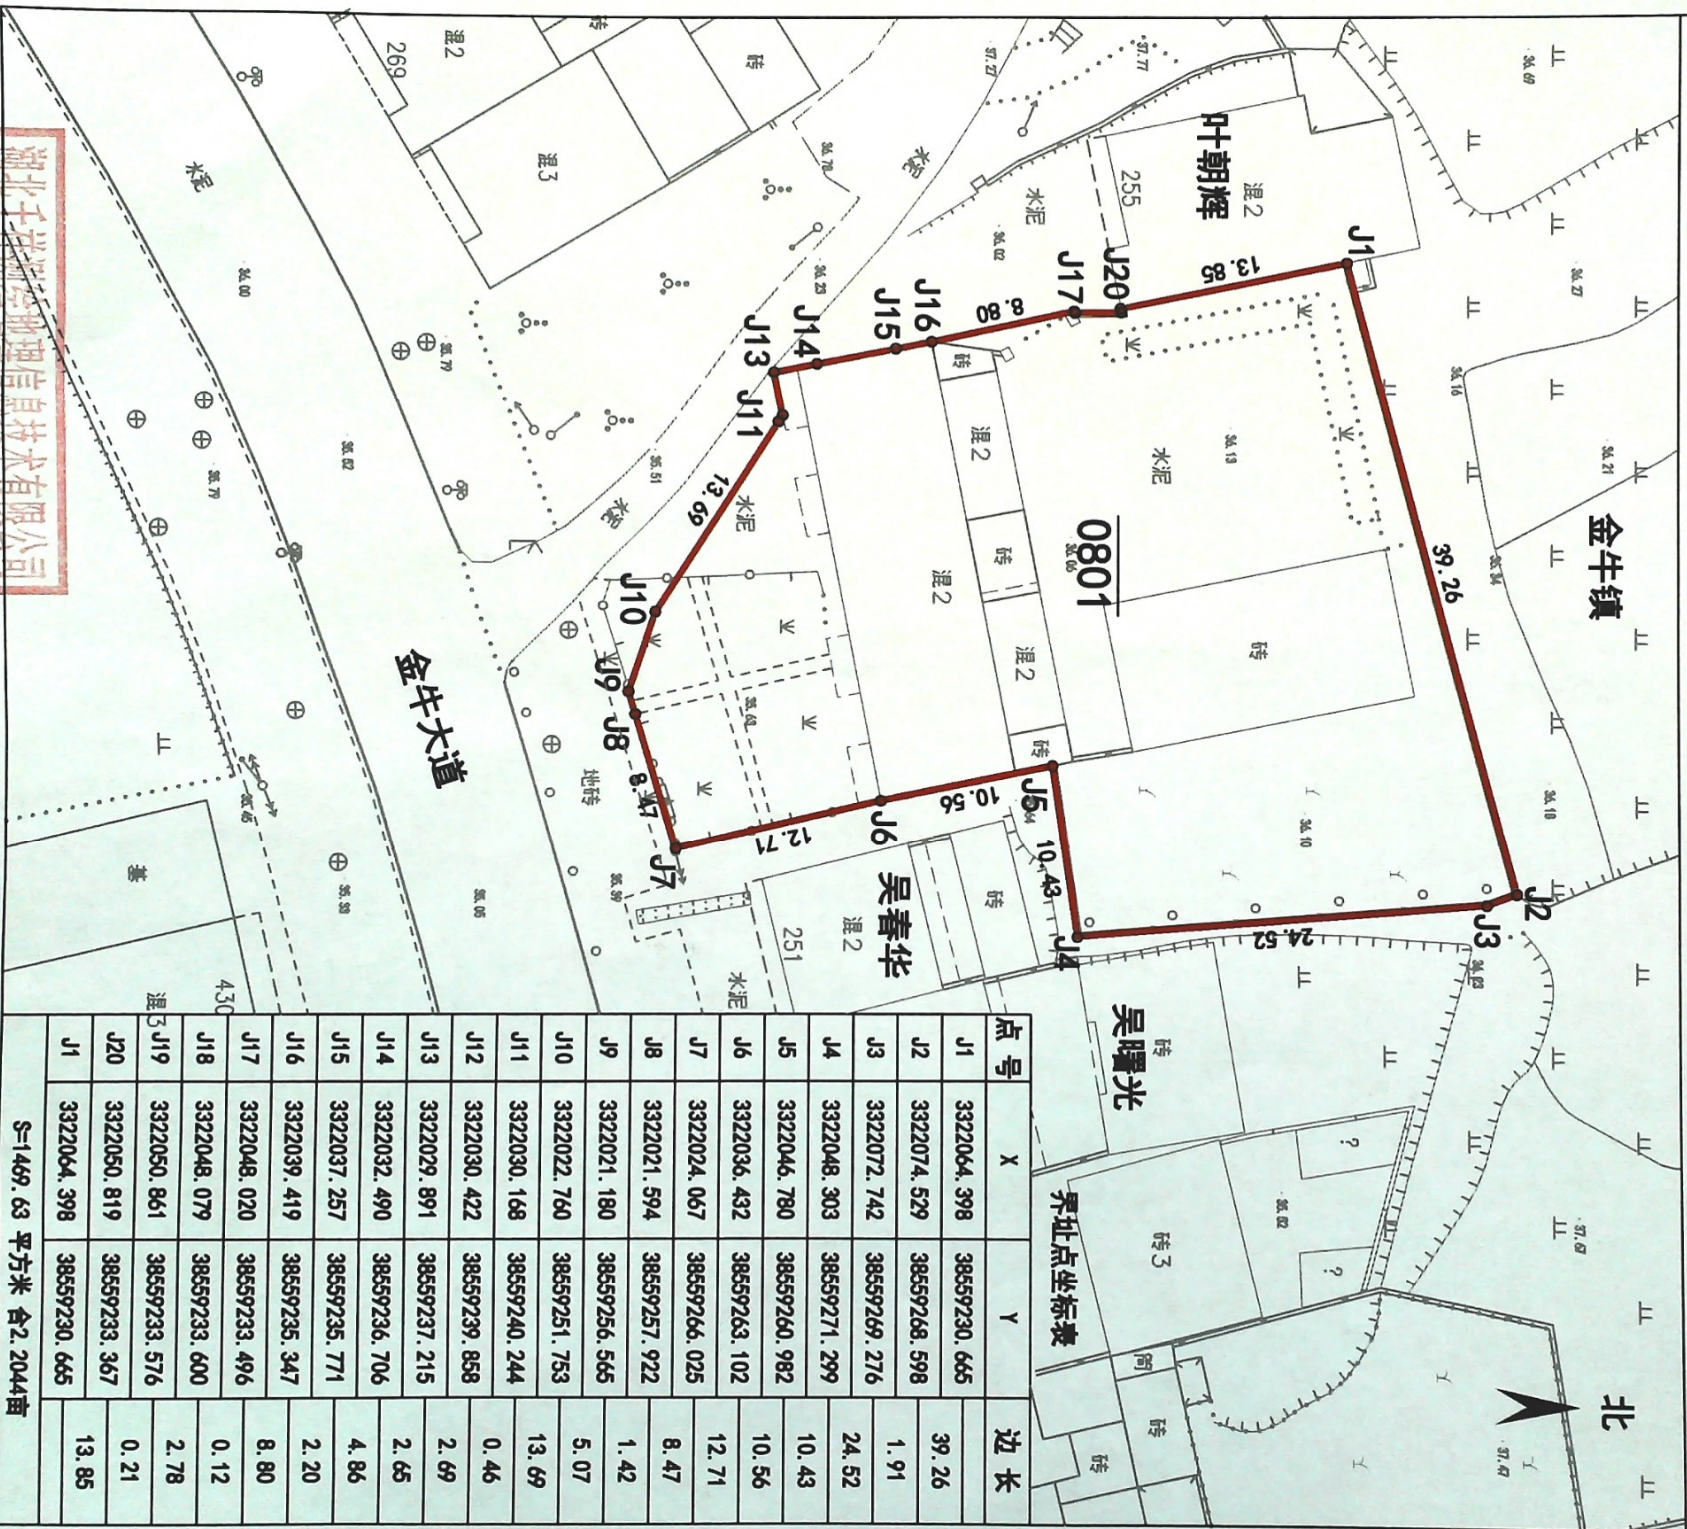

湖北千寻地理信息技术有限公司

绘图日期: 2024年8月20日

审核日期: 2024年8月20日

2000国家大地坐标系

1:500

绘图员: 汪杰

审核员: 李卫国