


# 圆拱薄膜温室大棚

## 施工图

2024年11月1日

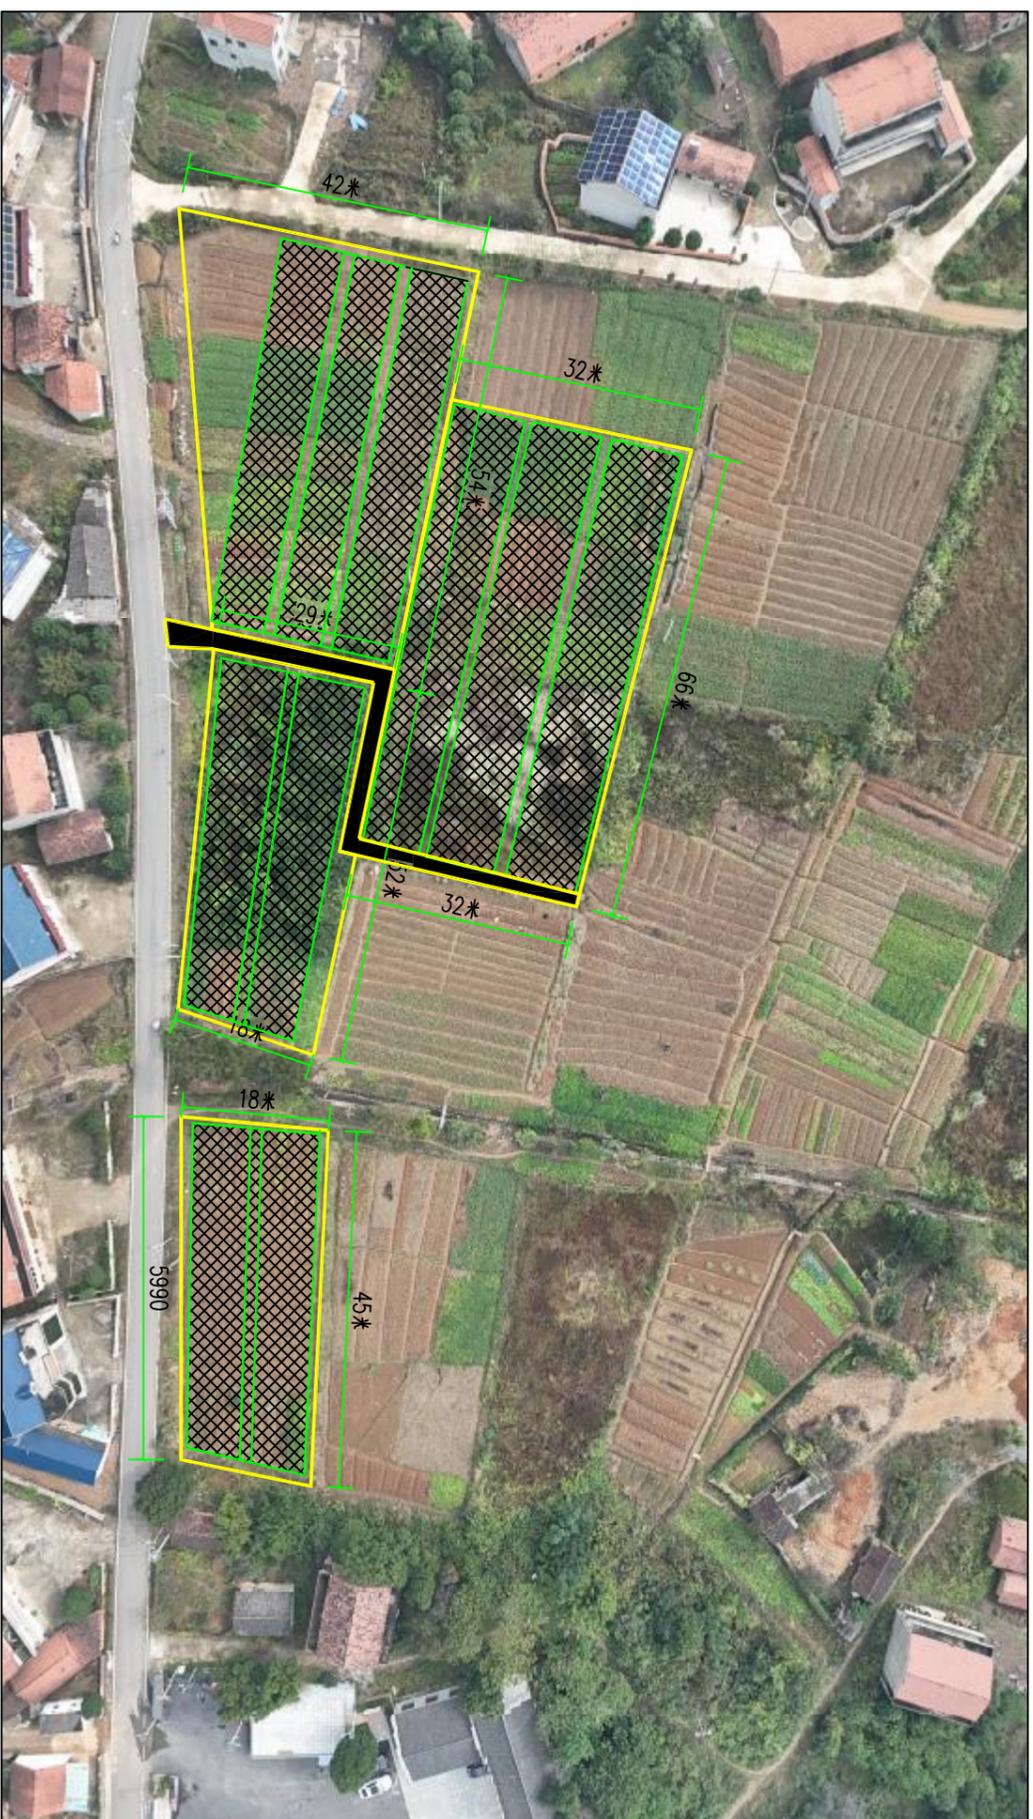

施工位置如图所示（根据现  
场地型施工）

借（通）用件登记


旧底图总号

底图总号

签字



日期

工程总名称		项目名称		大 棚 航 拍 位 置 图		图号	
设计		项目负责人				比例	
制图						版号	
校对		日期				第2张	
审核							

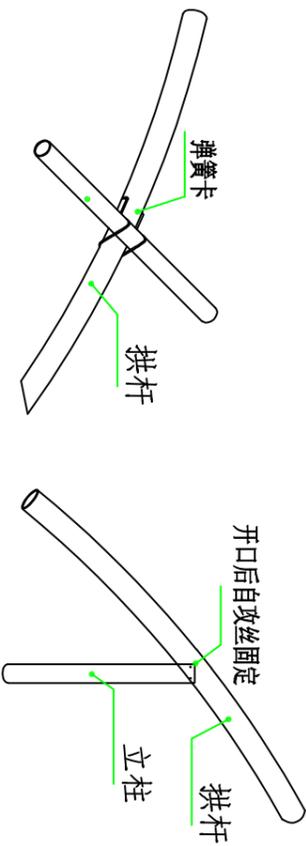


节点1轴测图



节点2轴测图

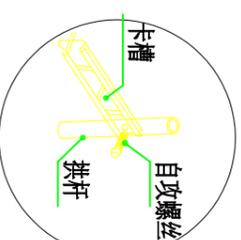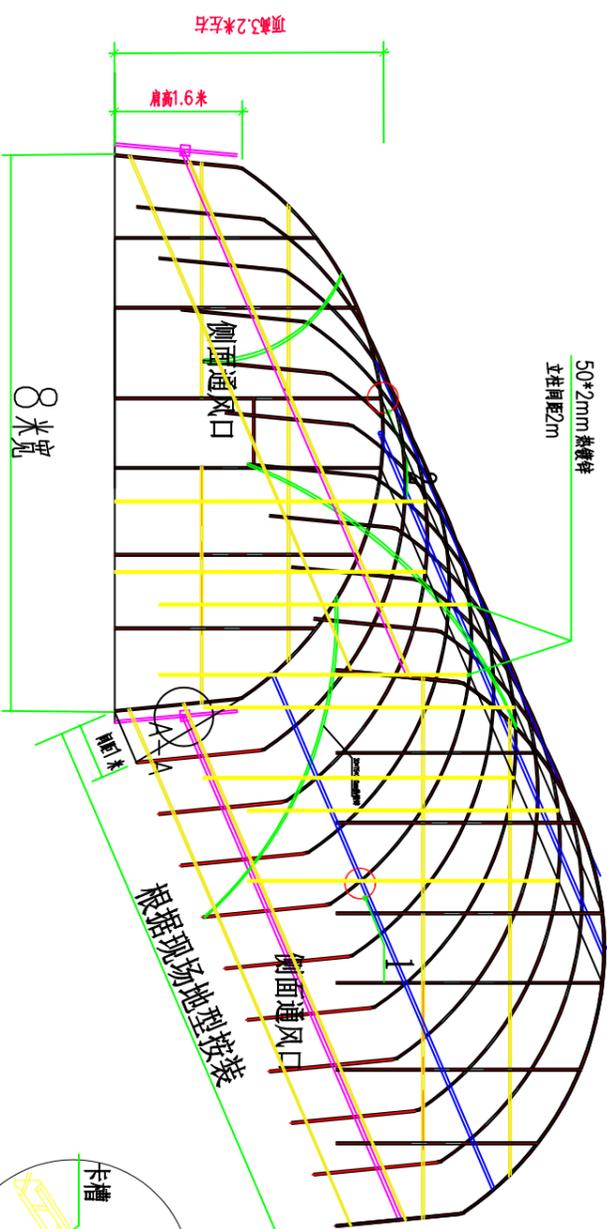

卡槽与管子的边连接图

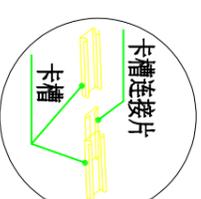


卡槽连接示意图

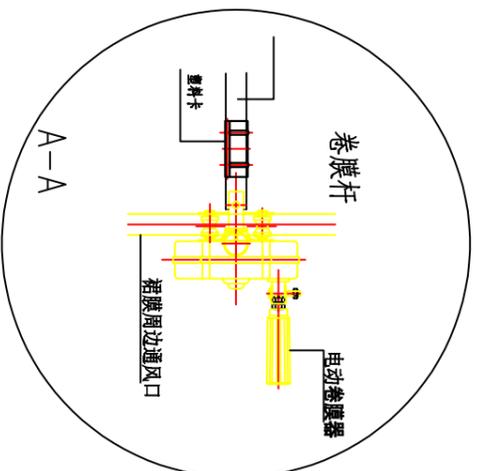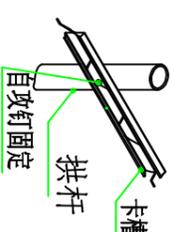

借(通)用件券记
旧底图总号
底图总号
签字
日期

工程总名称		温室立面图	
项目名称			
设计	项目负责人	图号	
制图		比例	
校对		版本号	
审核	日期	第1张	

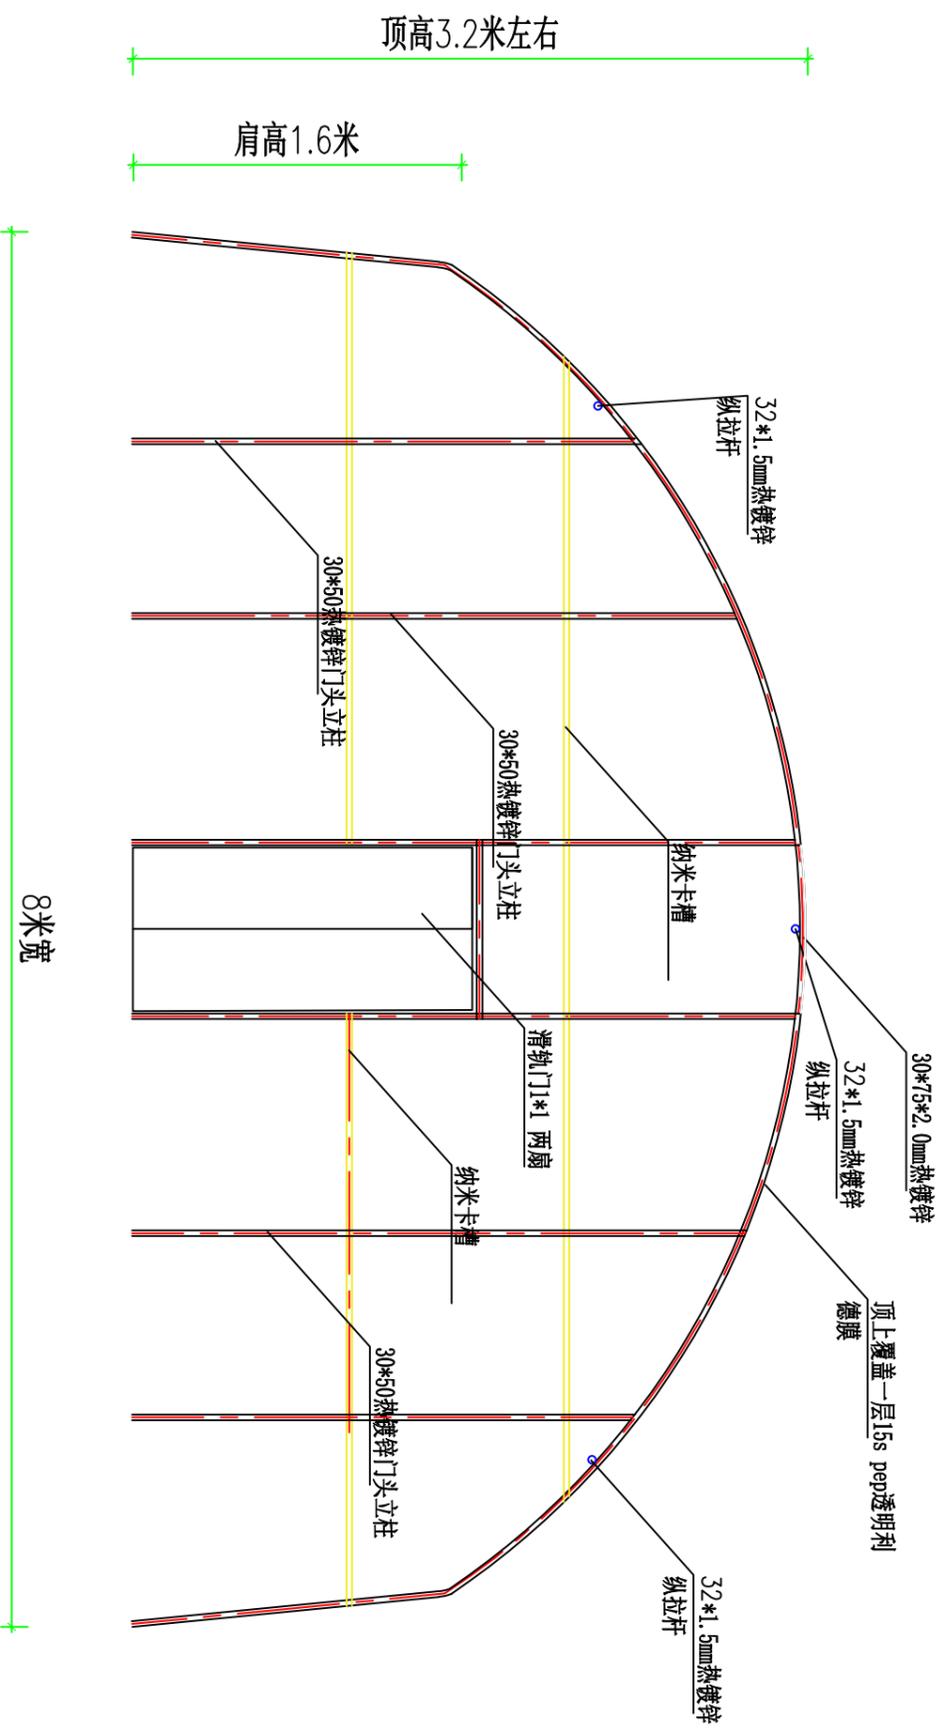

借(通)用件券记


旧底图总号

底图总号

签字

日期

工程总名称		温室主面图	
项目名称			
设计	项目负责人	图号	
制图		比例	
校对		版本号	
审核	日期	第2张	

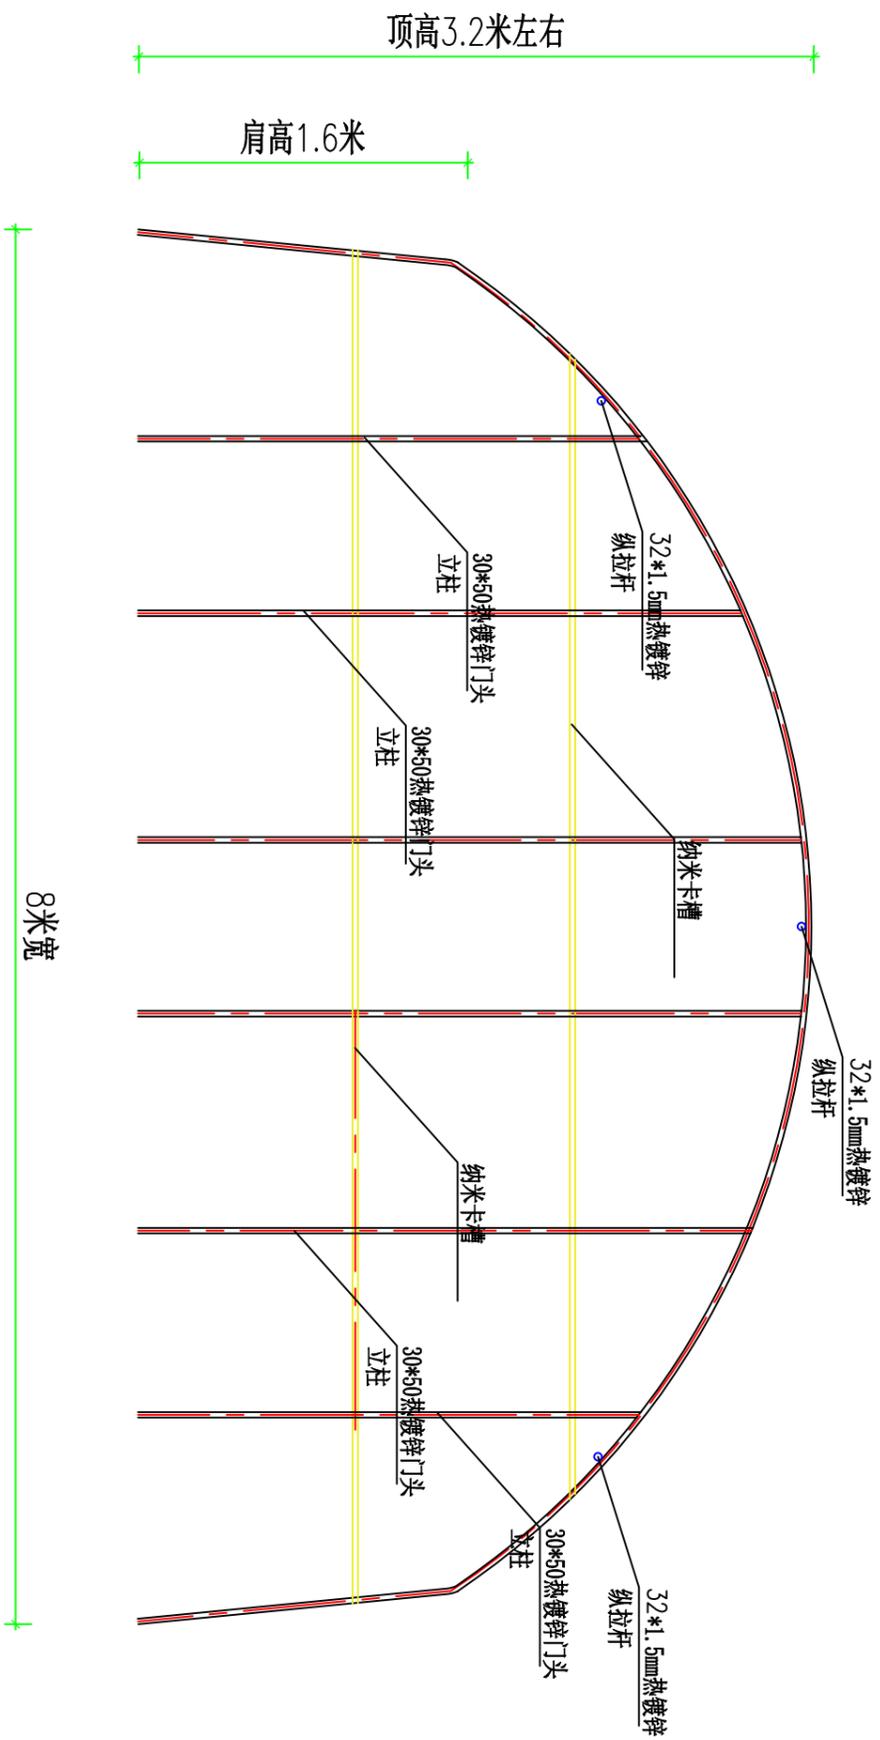

借(通)用件券记


旧底图总号

底图总号

签字

日期

工程总名称		温室后视图	
项目名称			
设计	项目负责人	图号	
制图		比例	
校对		版本号	
审核	日期	第3张	

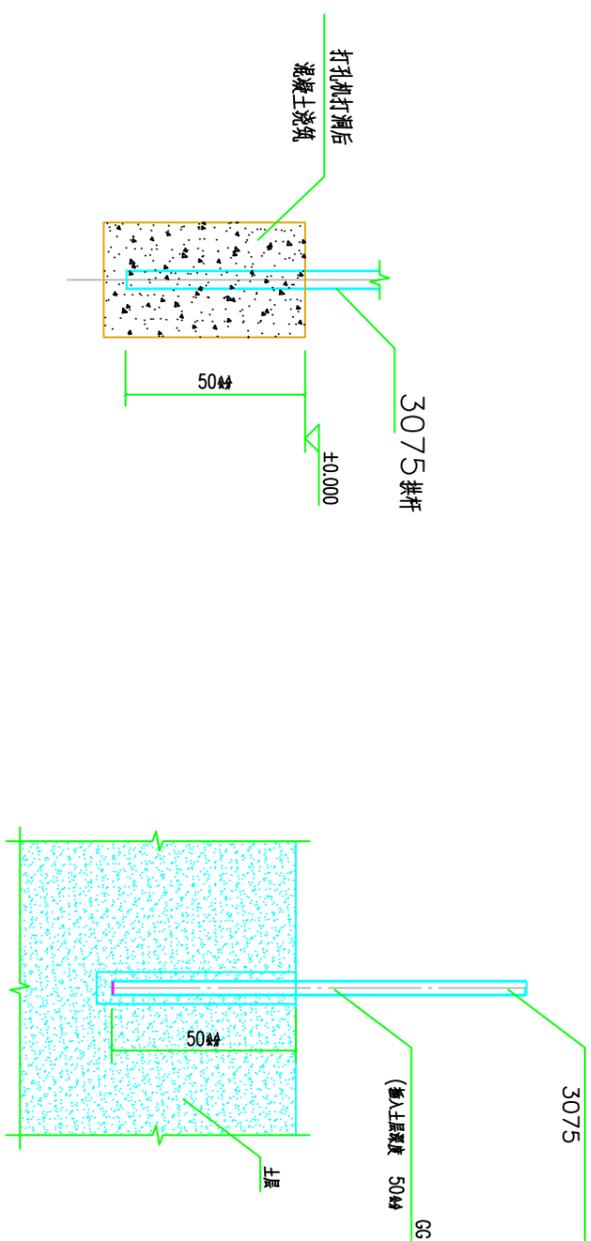

借(通)用件券记

旧底图总号

底图总号

签字

日期

工程总名称		项目名称		主拱杆打孔机打眼		图号	
设计		项目负责人		日期		比例	
制图						版本号	
校对						第6张	
审核							